


宜野湾浄化センター一平面図

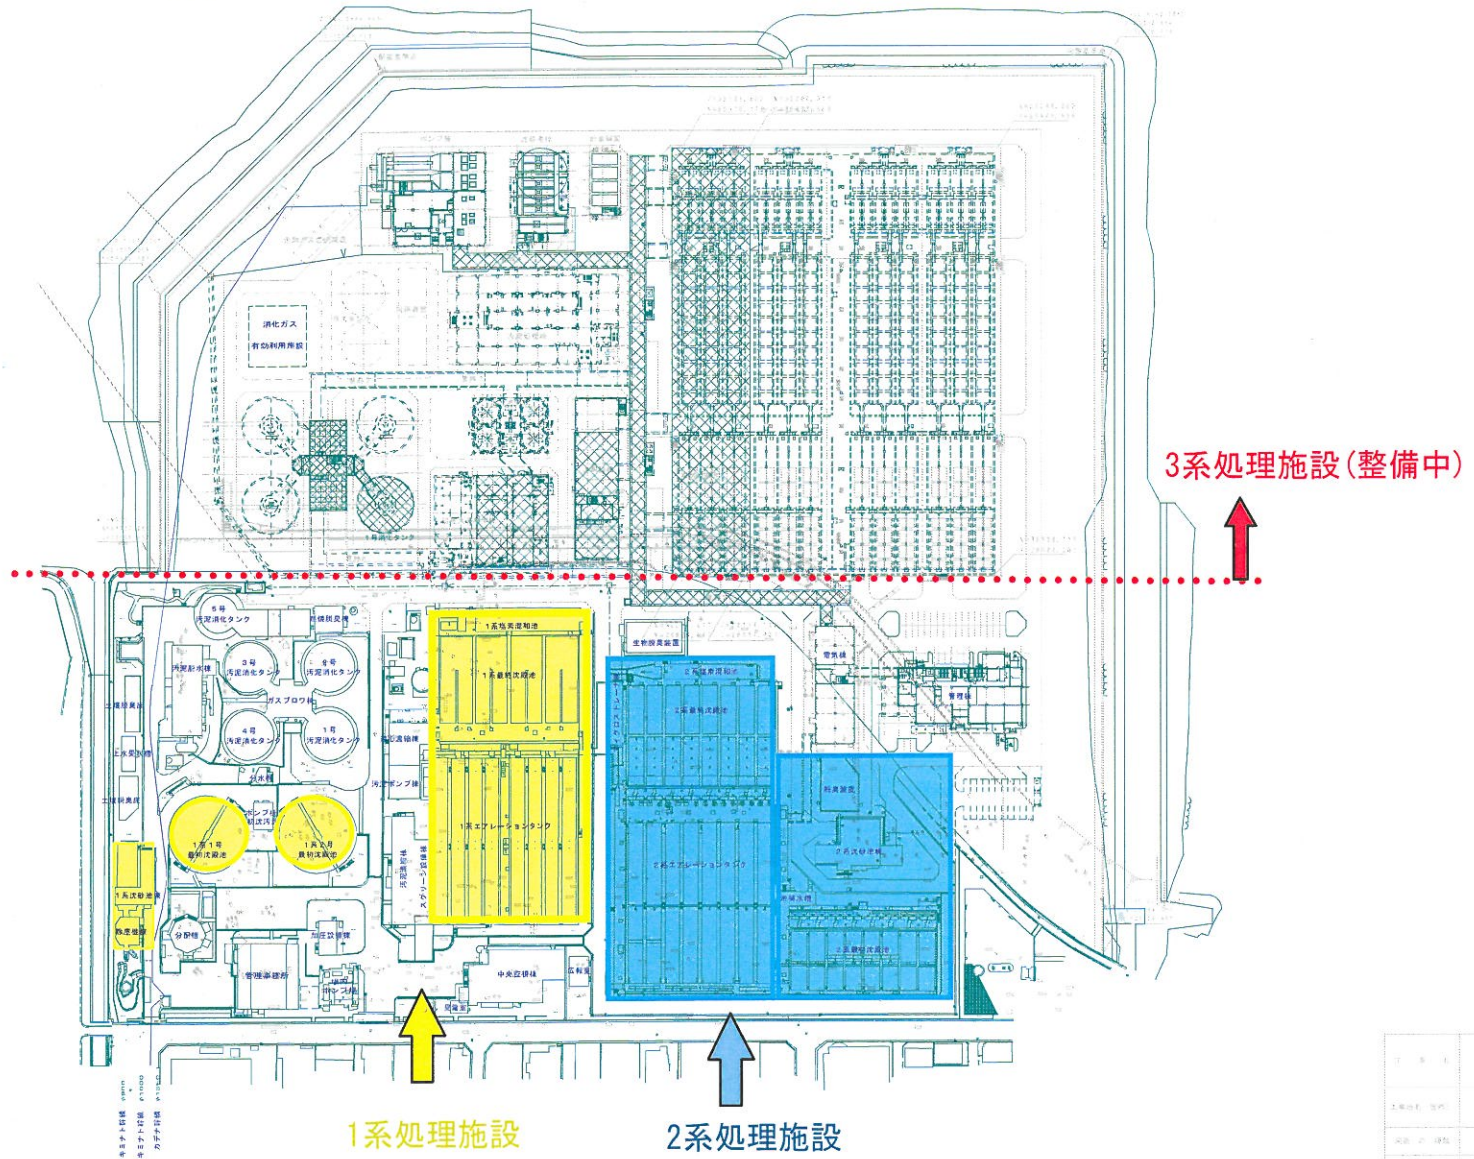

図名	宜野湾浄化センター 第1系処理施設平面図
作成者	住友建設株式会社
作成日	2019年10月
縮尺	1/1000
備考	本図は、設計図書の一部として作成されたものである。