

沖縄特別自由貿易地域賃貸工場（第4期）新築工事

（建築3工区）

完 成 図


平成15年度

沖縄県土木建築部施設建築室


工事名称	沖縄特別自由貿易地域賃貸工場（第4期）新築工事（建築3工区）	工事年度	平成15年度
工事場所	呉志川市川崎	図面名称	概 紙
発注機関	沖縄県土木建築部施設建築室	縮 尺	
施 業		図面番号	
株式会社 根路銘工務店		〒904-0013 沖縄県沖縄市宜川二丁目九番五号 TEL 098-938-8881 FAX 098-938-8887	

外部仕上表					
1	屋根	ガルバリウム鋼板 フッ素焼付カラー 厚0.8mm 丸輪折板II型蓋き ポリフォーム貼り 6mm	4	ポーチ	床タイル (磁器質床タイル張り) 300角
2	軒天	ガルバリウム鋼板 フッ素焼付カラー	5	襖	100mm VP
3	外壁	押出成形セメント板(無石綿) 厚60 横張り 複層仕上げ塗材 (RE) 外部隠蔽部分: 防水型複層仕上げ塗材 (RS)	6	工場間仕切り	ALC板貼り 厚50

内部仕上表							
工 場	室 名	床	巾 木	壁	天 井	天井高	備 考
	工場	コンクリート土間 無機系硬質塗料 仕上げ		外壁材あらかし 特殊EP	屋根材あらかし		
	事務室	コンクリート金ゴテ仕上げの上 ビニール床シート貼り 厚2.5 無地	ソフト巾木 75	PB 厚12.5 下地 プラスチック製壁紙貼り	LGS下地 岩綿吸音板 厚12.5 (粘貼 厚9.5 PB) 貼	2.600	
	男子便所	磁器質床タイル 150角		陶器質壁タイル 150×200	LGS下地 ケイカル板 厚6.0 特殊EP塗	2.400	トイレブース 室名札
	女子便所	磁器質床タイル 150角		陶器質壁タイル 150×200	LGS下地 ケイカル板 厚6.0 特殊EP塗	2.400	トイレブース 室名札
	車イス使用対応便所	磁器質床タイル 150角		陶器質壁タイル 150×200	LGS下地 ケイカル板 厚6.0 特殊EP塗	2.400	ピクトサイン
	湯 沸 室	コンクリート金ゴテ仕上げの上 ビニール床シート貼り 厚2.5 無地	ソフト巾木 75	PB 厚12.5 下地 プラスチック製壁紙貼り	LGS下地 ケイカル板 厚6.0 特殊EP塗	2.400	流し台 室名札
	消火ポンプ室	コンクリート金ゴテ仕上げ		コンクリート打放し	コンクリート打放し		タラップ 点検口 室名札

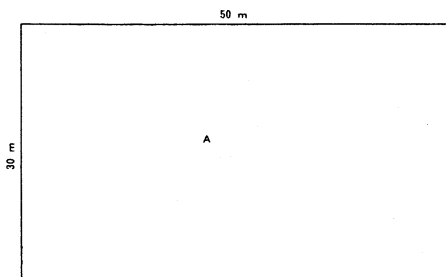

床面積		
A	50.00 × 30.00 =	1,500.00
計		= 1,500.00

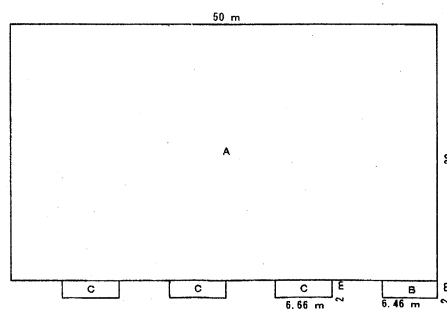


建築面積		
A	50.00 × 30.00 =	1,500.00
B	2.00 × 6.46 =	12.92
C	2.00 × 6.66 × 3 =	39.98
計		= 1,552.88

床面積・建築面積 求積図 s=1:600

使用材料認定番号	
プラスチック製壁紙 (厚12.5PB下地) 壁紙材料 準不燃 QM-0109 VOC対応	
石膏ボード厚9.5	準不燃 第2015号
岩綿吸音板 厚12	不燃 第1021号
ケイカル板 厚6.0	不燃(備) 第1838号
塗 装 VOC対応	
特殊EP : ホルムアルデヒド分解塗料	
木部AEP-R : 水性反応硬化塗料	
鉄部錆止塗料 (シャッター) : 鉛フリー塗料	
鉄部錆止塗料 (シャッター) : AEP-R	
接 着 剤 VOC対応	
プラスチック製壁紙 : 無溶剤タイプの低VOC接着剤	
ビニール床シート : 同上	

工事名称	沖縄特別自由貿易地域実証工場(第4期)新築工事(建築3工区)	工事年度	平成15年度
工事場所	具志川市州崎	図面名称	仕上表・面積表
発注機関	沖縄県土木建築部施設建築室	縮 尺	S=1/600
備 考		図面番号	A-09
工 店	株式会社 根路銘工務店 〒904-0013 沖縄県沖縄市萱川二丁目九番五号 TEL 098-938-8881 FAX 098-938-8887		

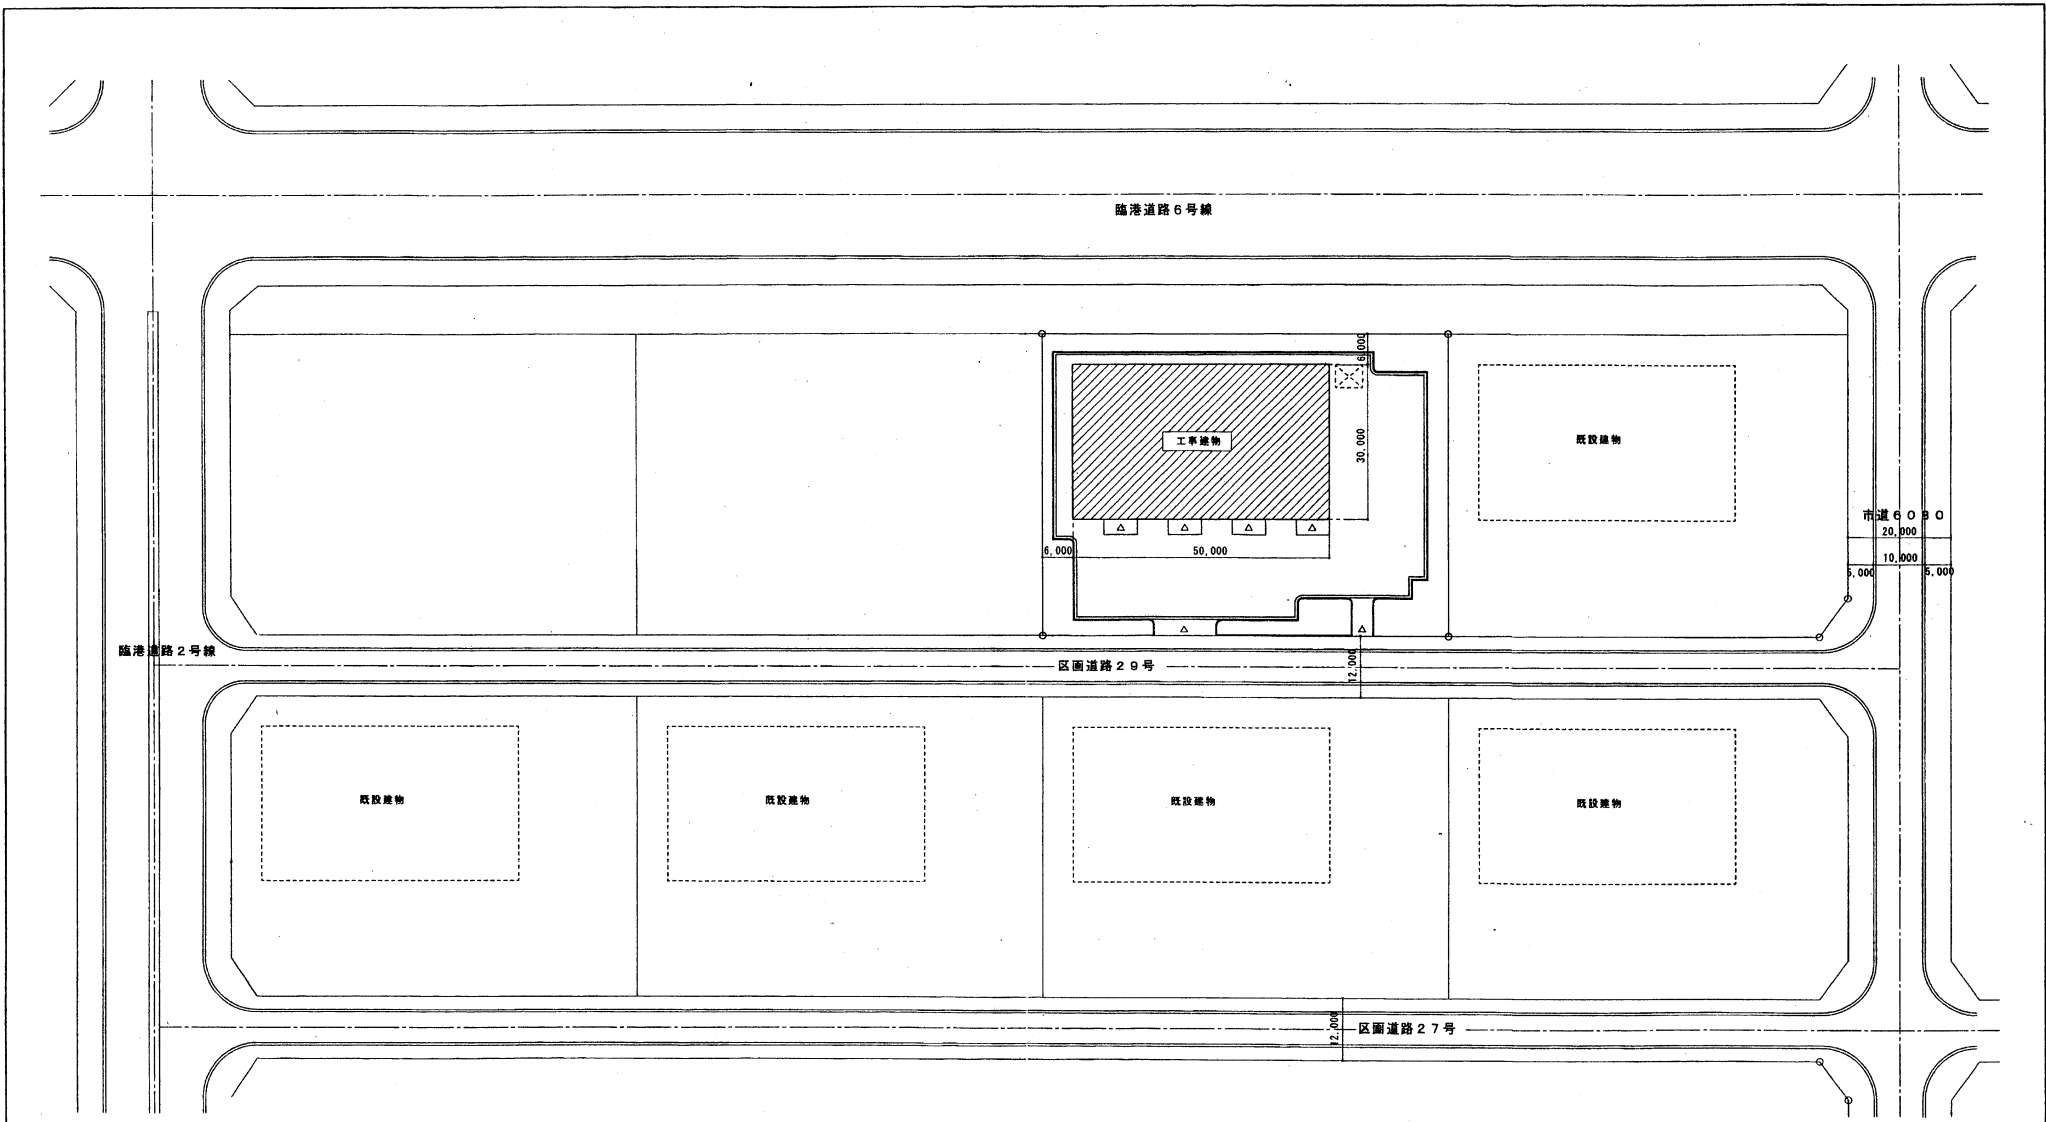

臨港道路 2号線

臨港道路 6号線

区画道路 29号



区画道路 27号

市道 6080
20,000
10,000
5,000




配置図 S=1:500

工事名称	沖縄特別自由貿易地域実証工場（第4期）新築工事（建築3工区）	工事年度	平成15年度
工事場所	具志川市州崎	図面名称	配置図
発注機関	沖縄県土木建築部施設建築室	縮尺	S=1/500
編 号		図面番号	A - 10
■ 工	〒904-0013 株式会社 根路銘工務店 沖縄県沖縄市宜川二丁目九番五号 TEL 098-938-8881 FAX 098-938-8887		

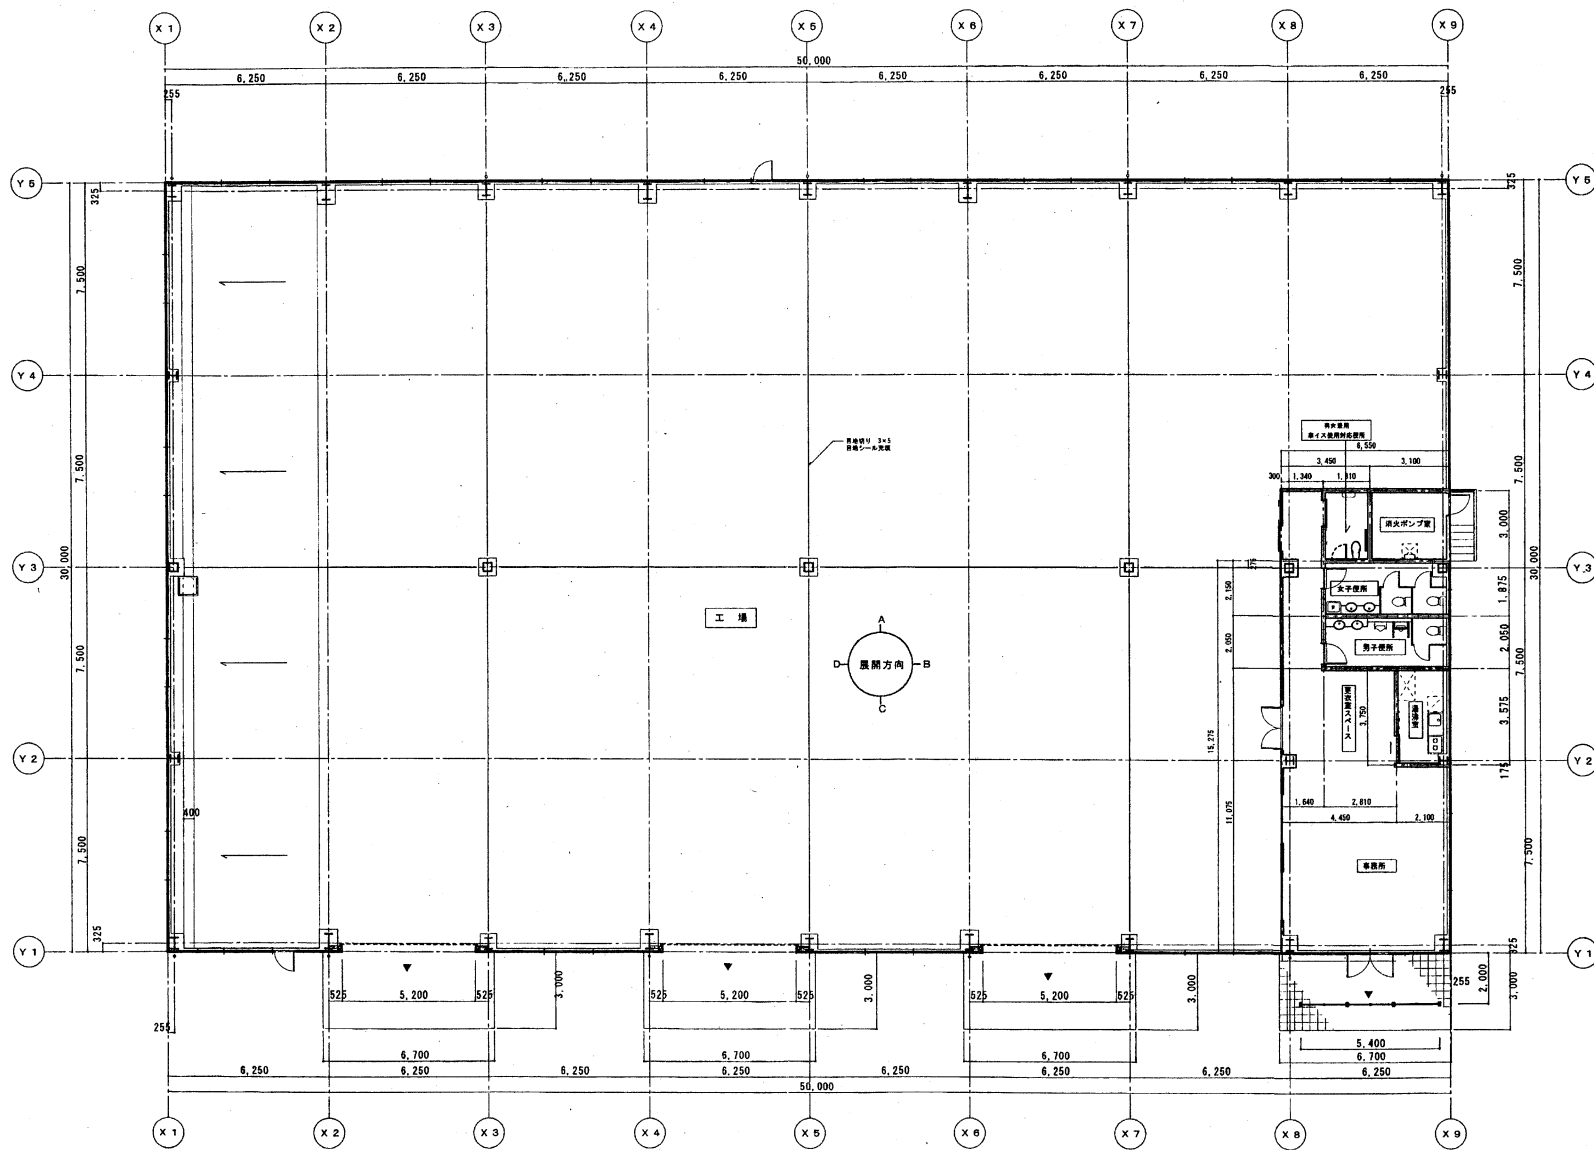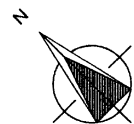


平面図 S=1/100

工事名称	沖縄特別自由貿易地域実質工場（第4期）新築工事（建築3工区）	工事年度	平成15年度
工事場所	具志川市州崎	図面名称	平面図
発注機関	沖縄県土木建築部施設建築室	縮尺	S=1/100
備考		図面番号	A-11
■ 工	株式会社 根路銘工務店 〒904-0013 沖縄県沖縄市菟川二丁目九番五号 TEL 098-938-8881 FAX 098-938-8887		

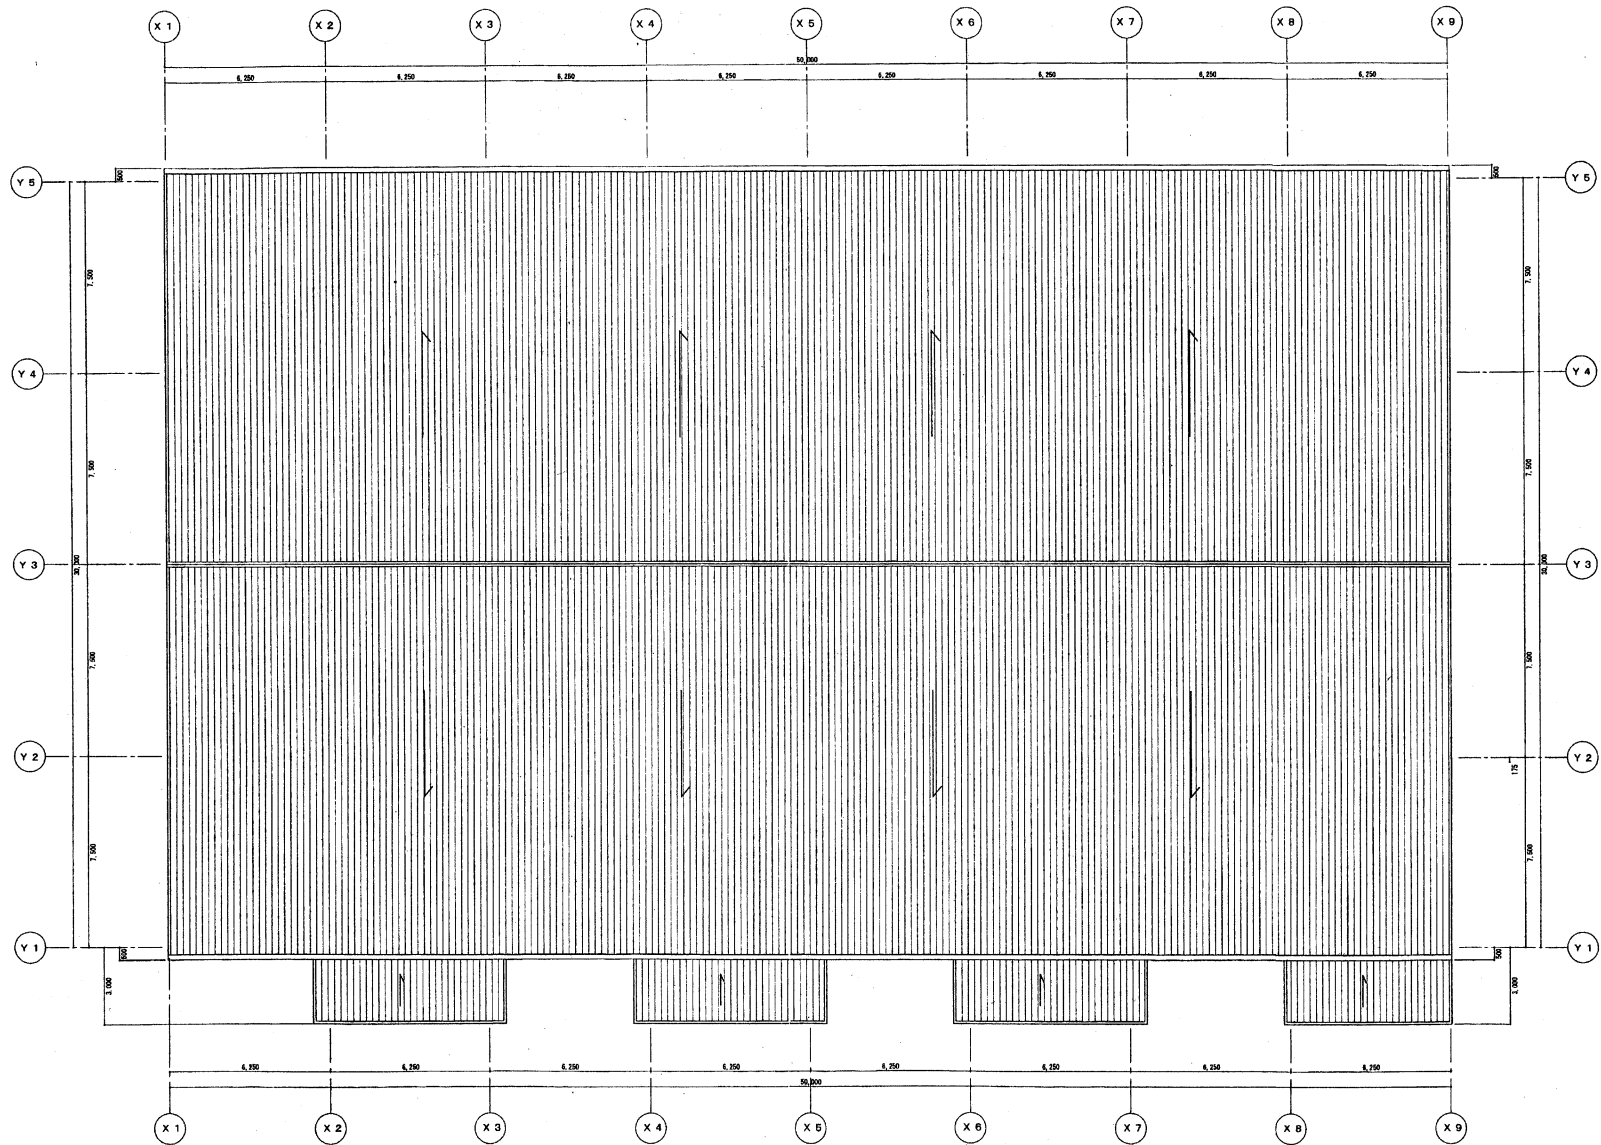


屋根伏図 S=1/100


工事名称	沖縄特別自由買地権賃貸工場(第4期)新築工事(建築3工区)	工事年度	平成15年度
工事場所	具志川市州橋	図面名称	屋根伏図
発注機関	沖縄県土木建設部建設課	縮尺	S=1/100
図番		図番番号	A-12
施工	株式会社 根路銘工務店 〒904-0013 沖縄県沖縄市高川二丁目九番五号 TEL 098-938-8881 FAX 098-938-8887		

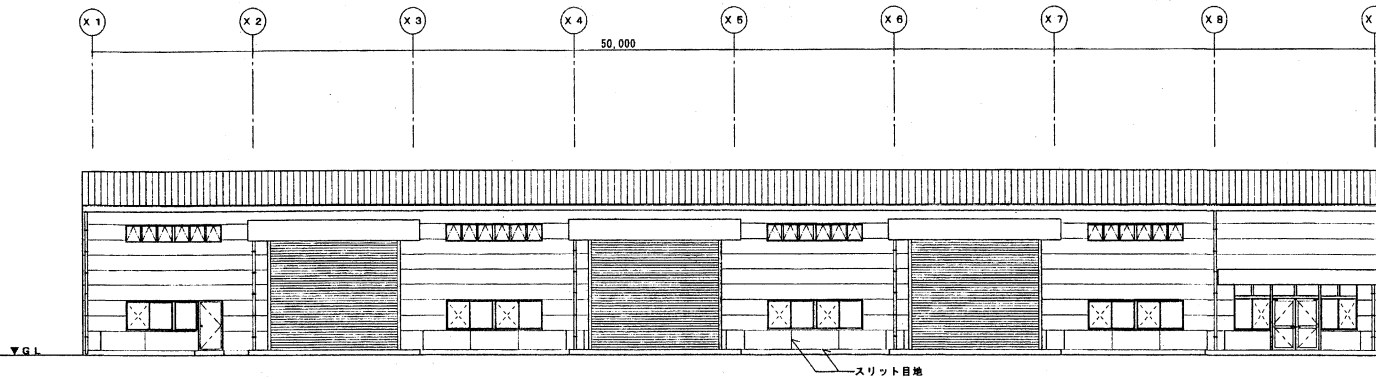

Ⓐ 立面図 S=1:100

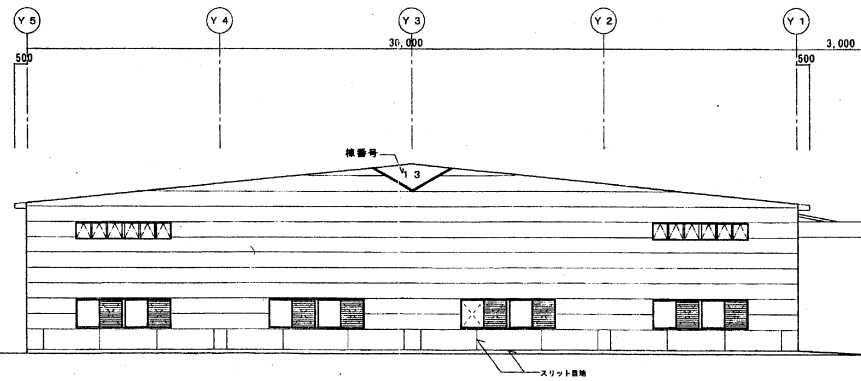


Ⓑ 立面図 S=1:100

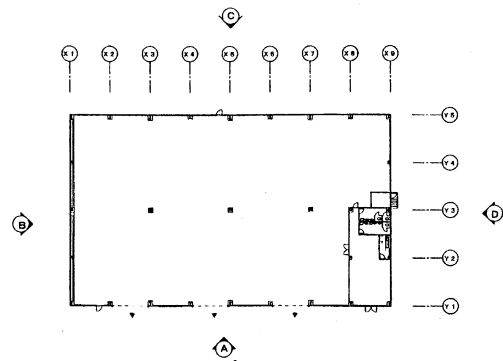


※ スリット目地は全て、ポリサルファイト系シーリングを施工すること


工事名称	沖縄特別自由貿易地域賃貸工場（第4期）新築工事（建設3工区）	工事年度	平成15年度
工事場所	真志川市州崎	図面名称	立面図（1）
発注機関	沖縄県土木建築部施設建設室	縮尺	S=1/100
摘要		図面番号	A - 13
■ 工	株式会社 根路銘工務店 〒904-0013 沖縄県沖縄市宜川二丁目九番五号 TEL 098-938-8881 FAX 098-938-8887		

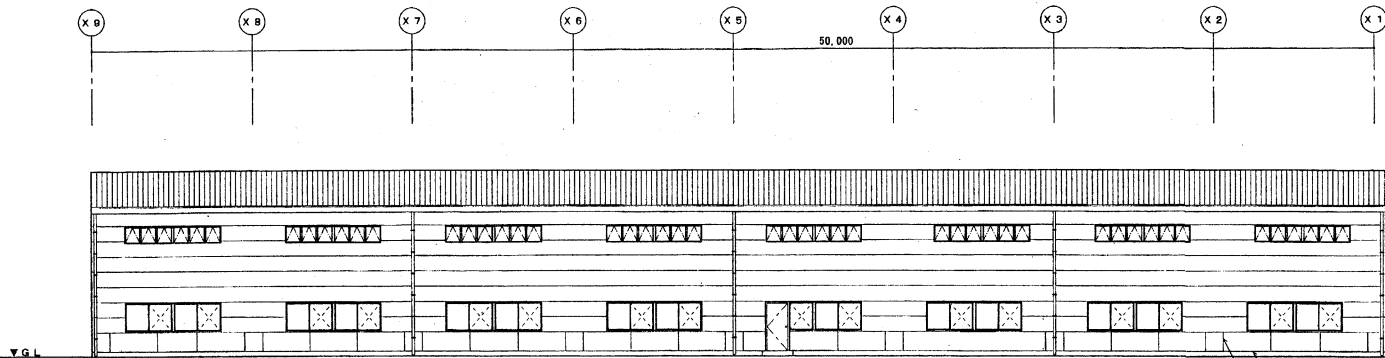


① 立面図 S=1:100

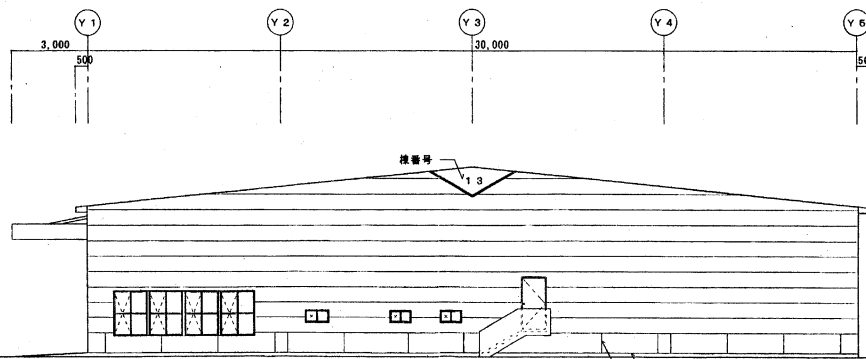


② 立面図 S=1:100

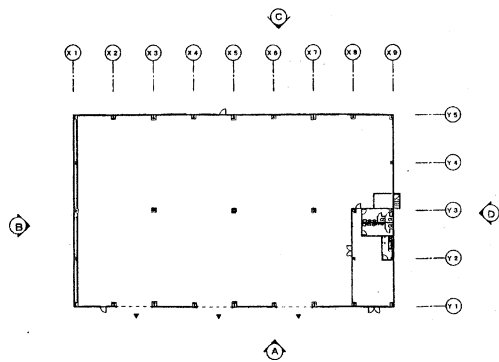


工事名称	沖縄特別自由貿易地域賃貸工場（第4期）新築工事（建築3工区）	工事年度	平成15年度
工事場所	呉志川市州崎	図面名称	立面図（2）
発注機関	沖縄県土木建築部施設建設室	縮尺	S=1/100
摘要		図面番号	A-14
■ 工	株式会社 根路銘工務店 〒904-0013 沖縄県沖縄市宜川二丁目九番五号 TEL 098-938-8881 FAX 098-938-8887		

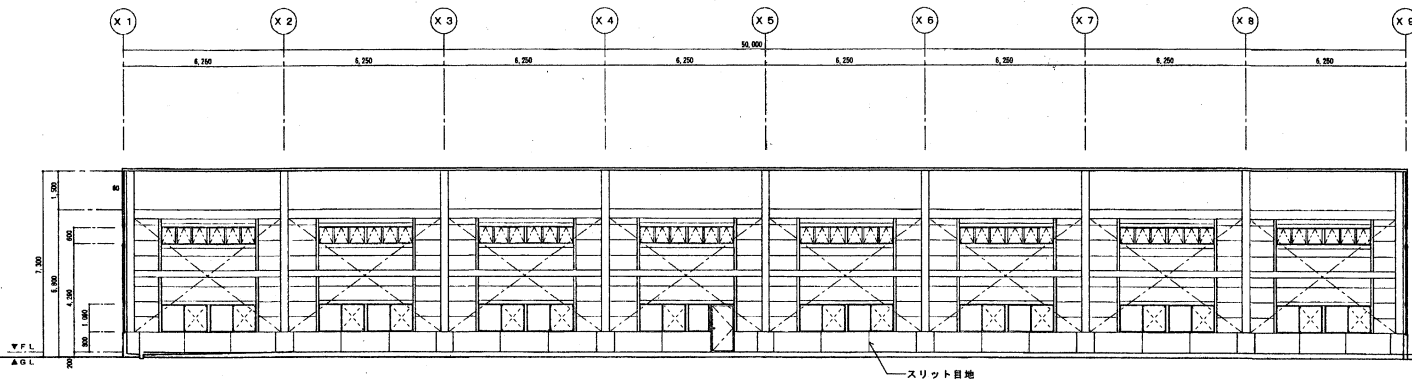

A断面図 S=1/100

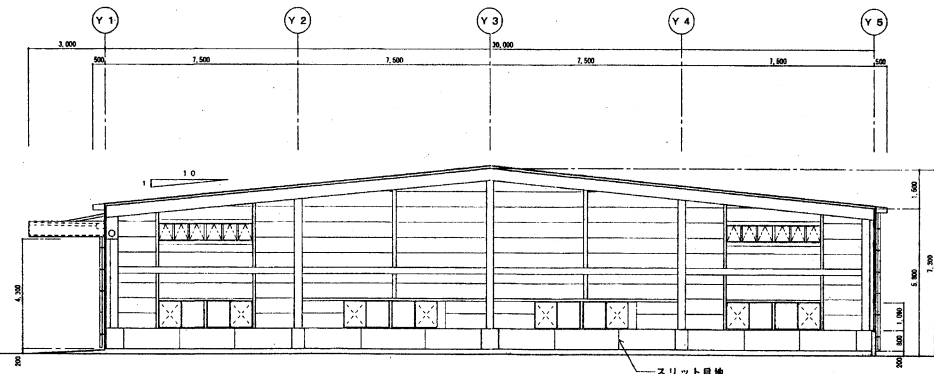


B断面図 S=1/100

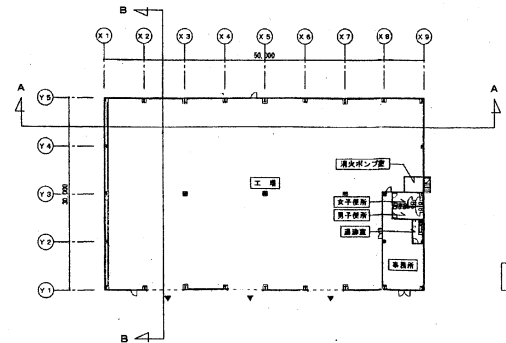


KEY PLAN


工事名称	沖縄特別自由貿易地域域貨物工場（第4期）新築工事（建築3工区）	工事年度	平成15年度
工事場所	県志川市州崎	図面名称	断面図（1）
発注機関	沖縄県土木建設部施設課	縮尺	S=1/100
摘要		図面番号	A - 15
施工	株式会社 根路銘工務店 〒904-0013 沖縄県沖縄市室川二丁目九番五号 TEL 098-938-8881 FAX 098-938-8887		

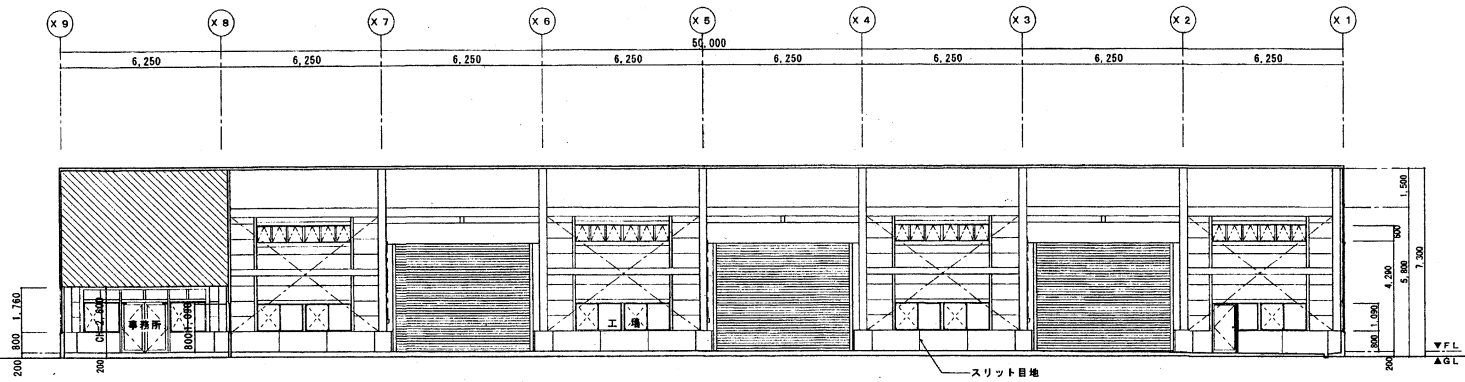

C断面図 S=1:100

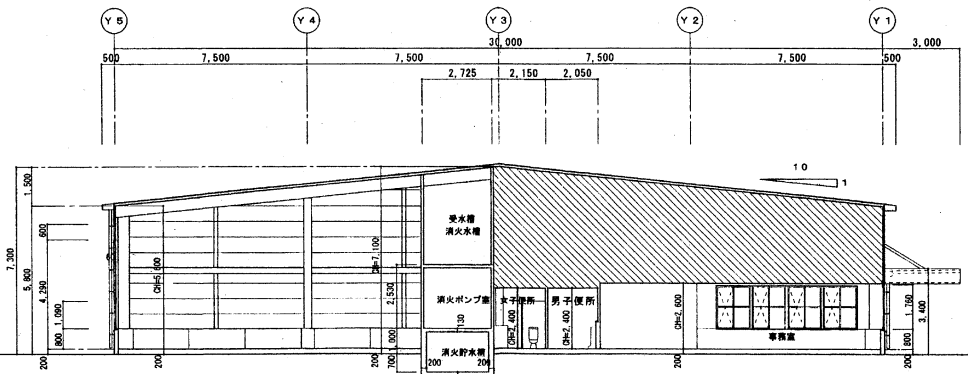


D断面図 S=1:100

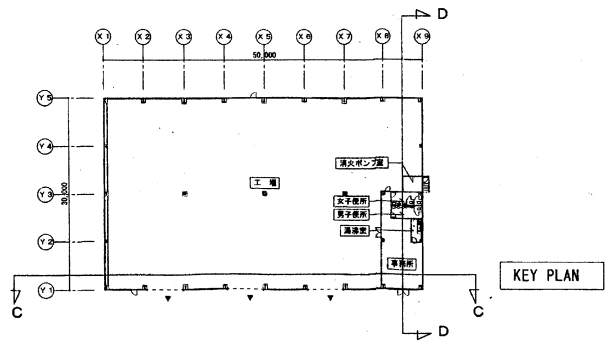

工事名称	沖縄特別自由貿易地域実質工場(第4期)新築工事(建築3工区)	工事年度	平成15年度
工事場所	員志川市州崎	図面名称	断面図(2)
発注機関	沖縄県土木建築部施設課第3室	縮尺	S=1/100
備考		図面番号	A-16
施工	〒904-0013 沖縄県沖縄市夏川二丁目九番五号 TEL 098-938-8881 FAX 098-938-8887		


株式会社 根路銘工務店

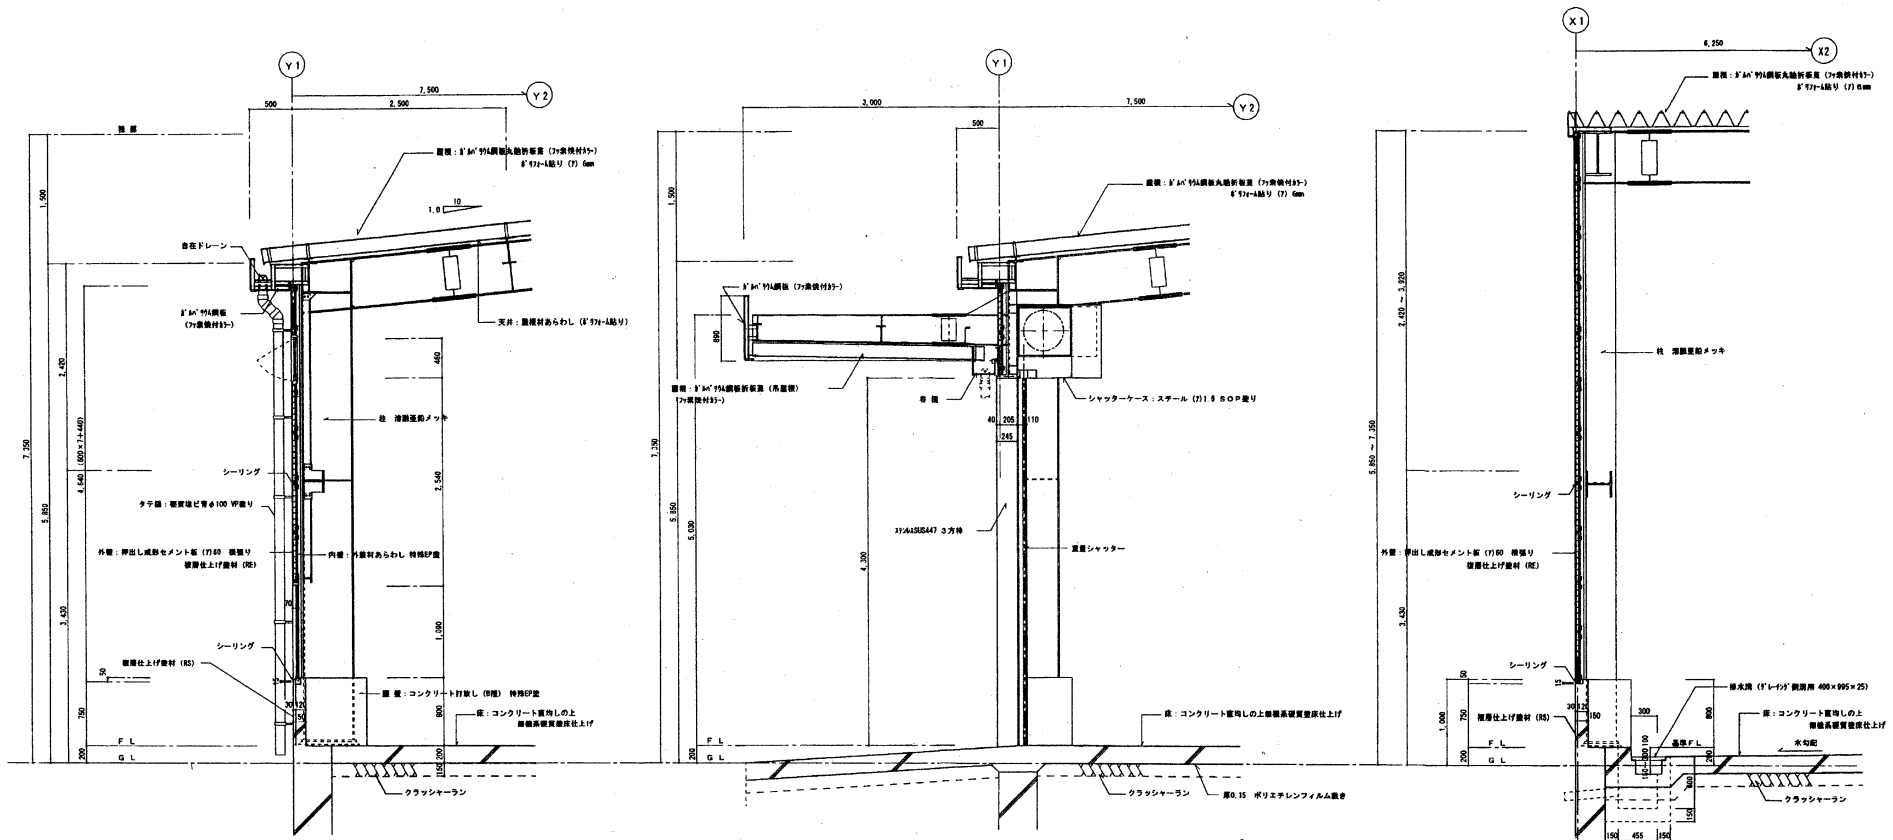


④ 短計図 S=1/30

⑤ 短計図 S=1/30

⑥ 短計図 S=1/30

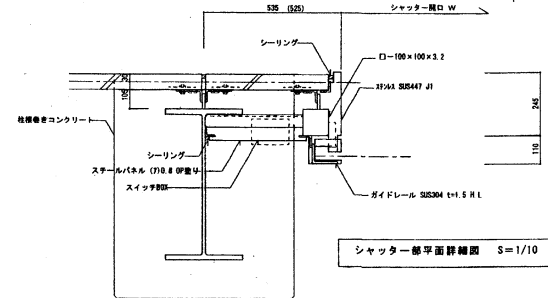


シャッター部平面詳細図 S=1/10

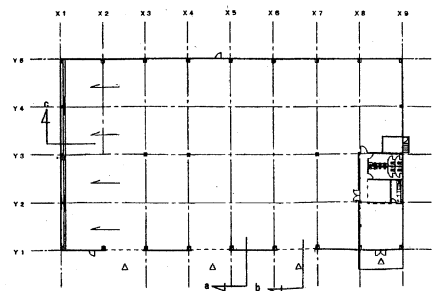



KEY PLAN

工事名称	沖縄特別自由貿易地域賃貸工場(第4期)新築工事(建築3工区)	工事年度	平成15年度
工事場所	沖縄県沖縄市宜川二丁目九番五号	図面名称	短計図(1)
発注機関	沖縄県土木建築部施設課	縮尺	S=1/30
備考		図面番号	A-17
施工	〒904-0013 株式会社 根路銘工務店 沖縄県沖縄市宜川二丁目九番五号 TEL 098-938-8881 FAX 098-938-8887		

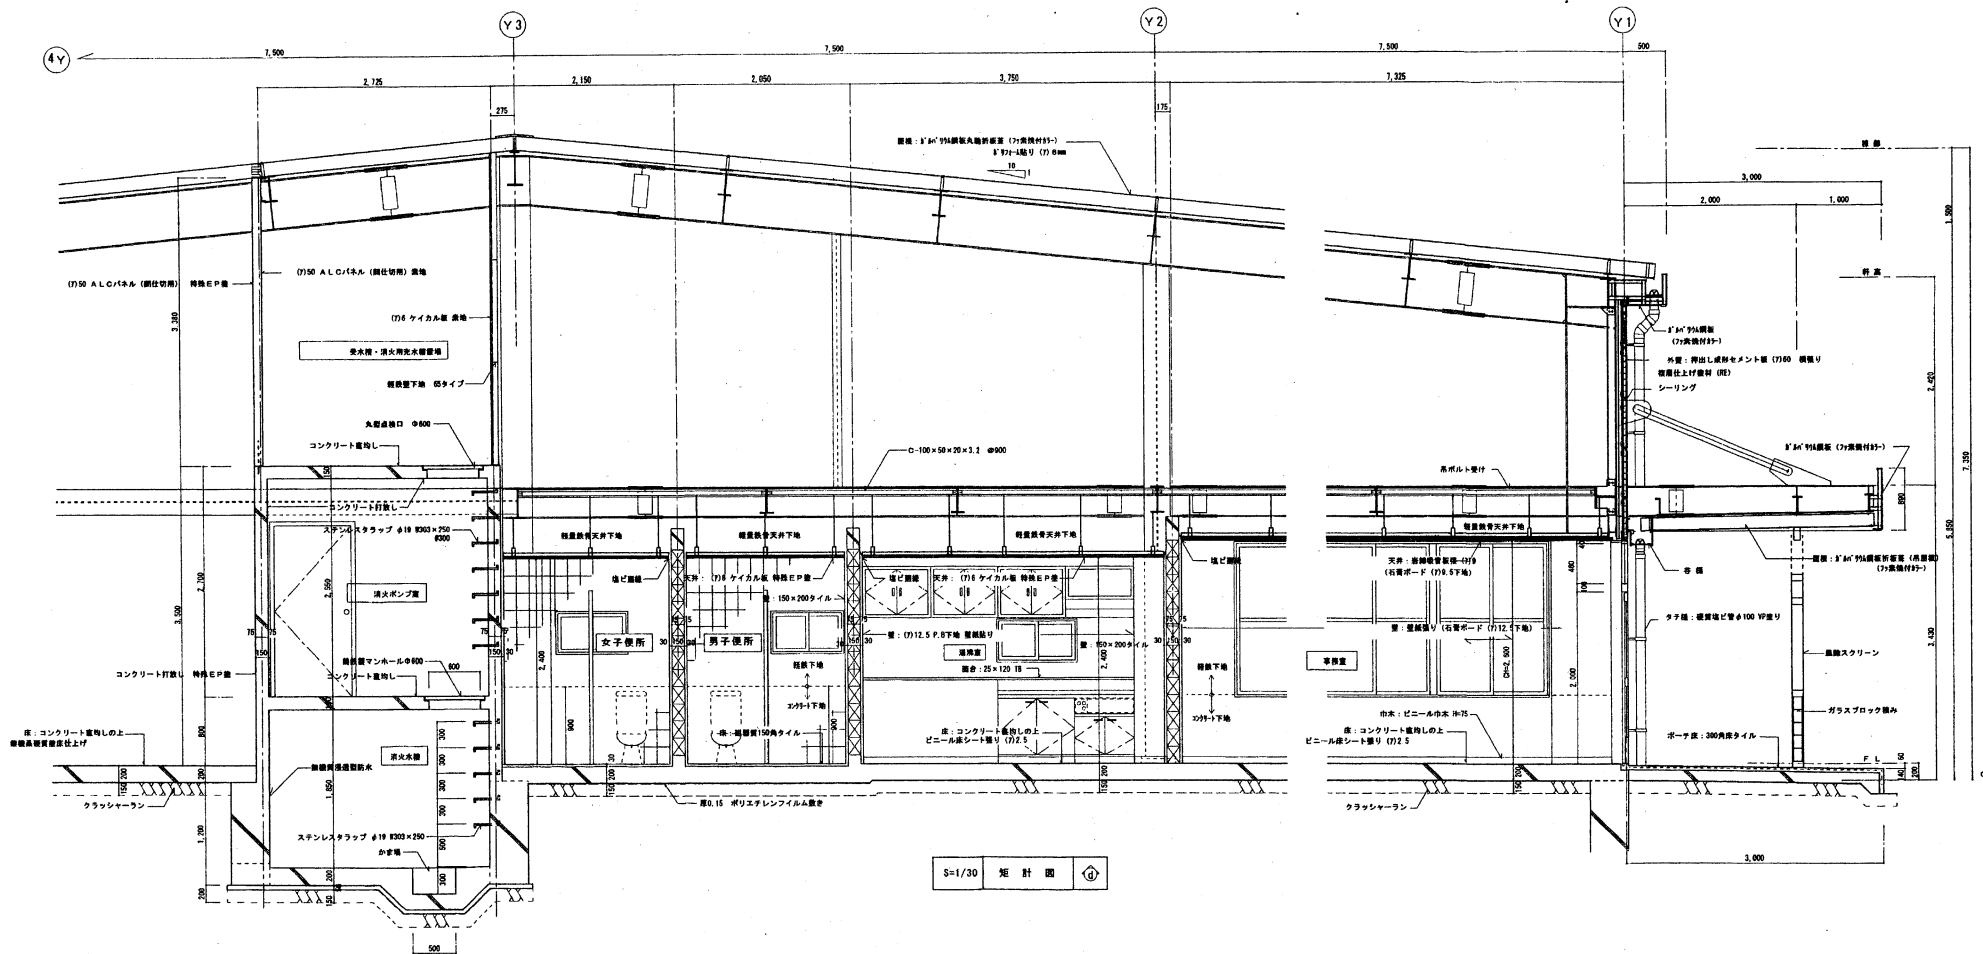

S=1/30 矩計図


工事名称	沖縄特別自由貿易地域建設工場（第4期）新築工事（建設3工区）	工事年度	平成15年度
工事場所	沖縄県市川崎	図面名称	矩計図（2）
発注機関	沖縄県土木建築部施設課	縮尺	S=1/30
備考		図面番号	A-18
施工	株式会社 根路銘工務店 〒904-0013 沖縄県市川崎二丁目九番五号 TEL 098-938-8881 FAX 098-938-8887		

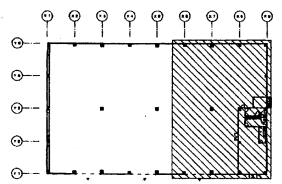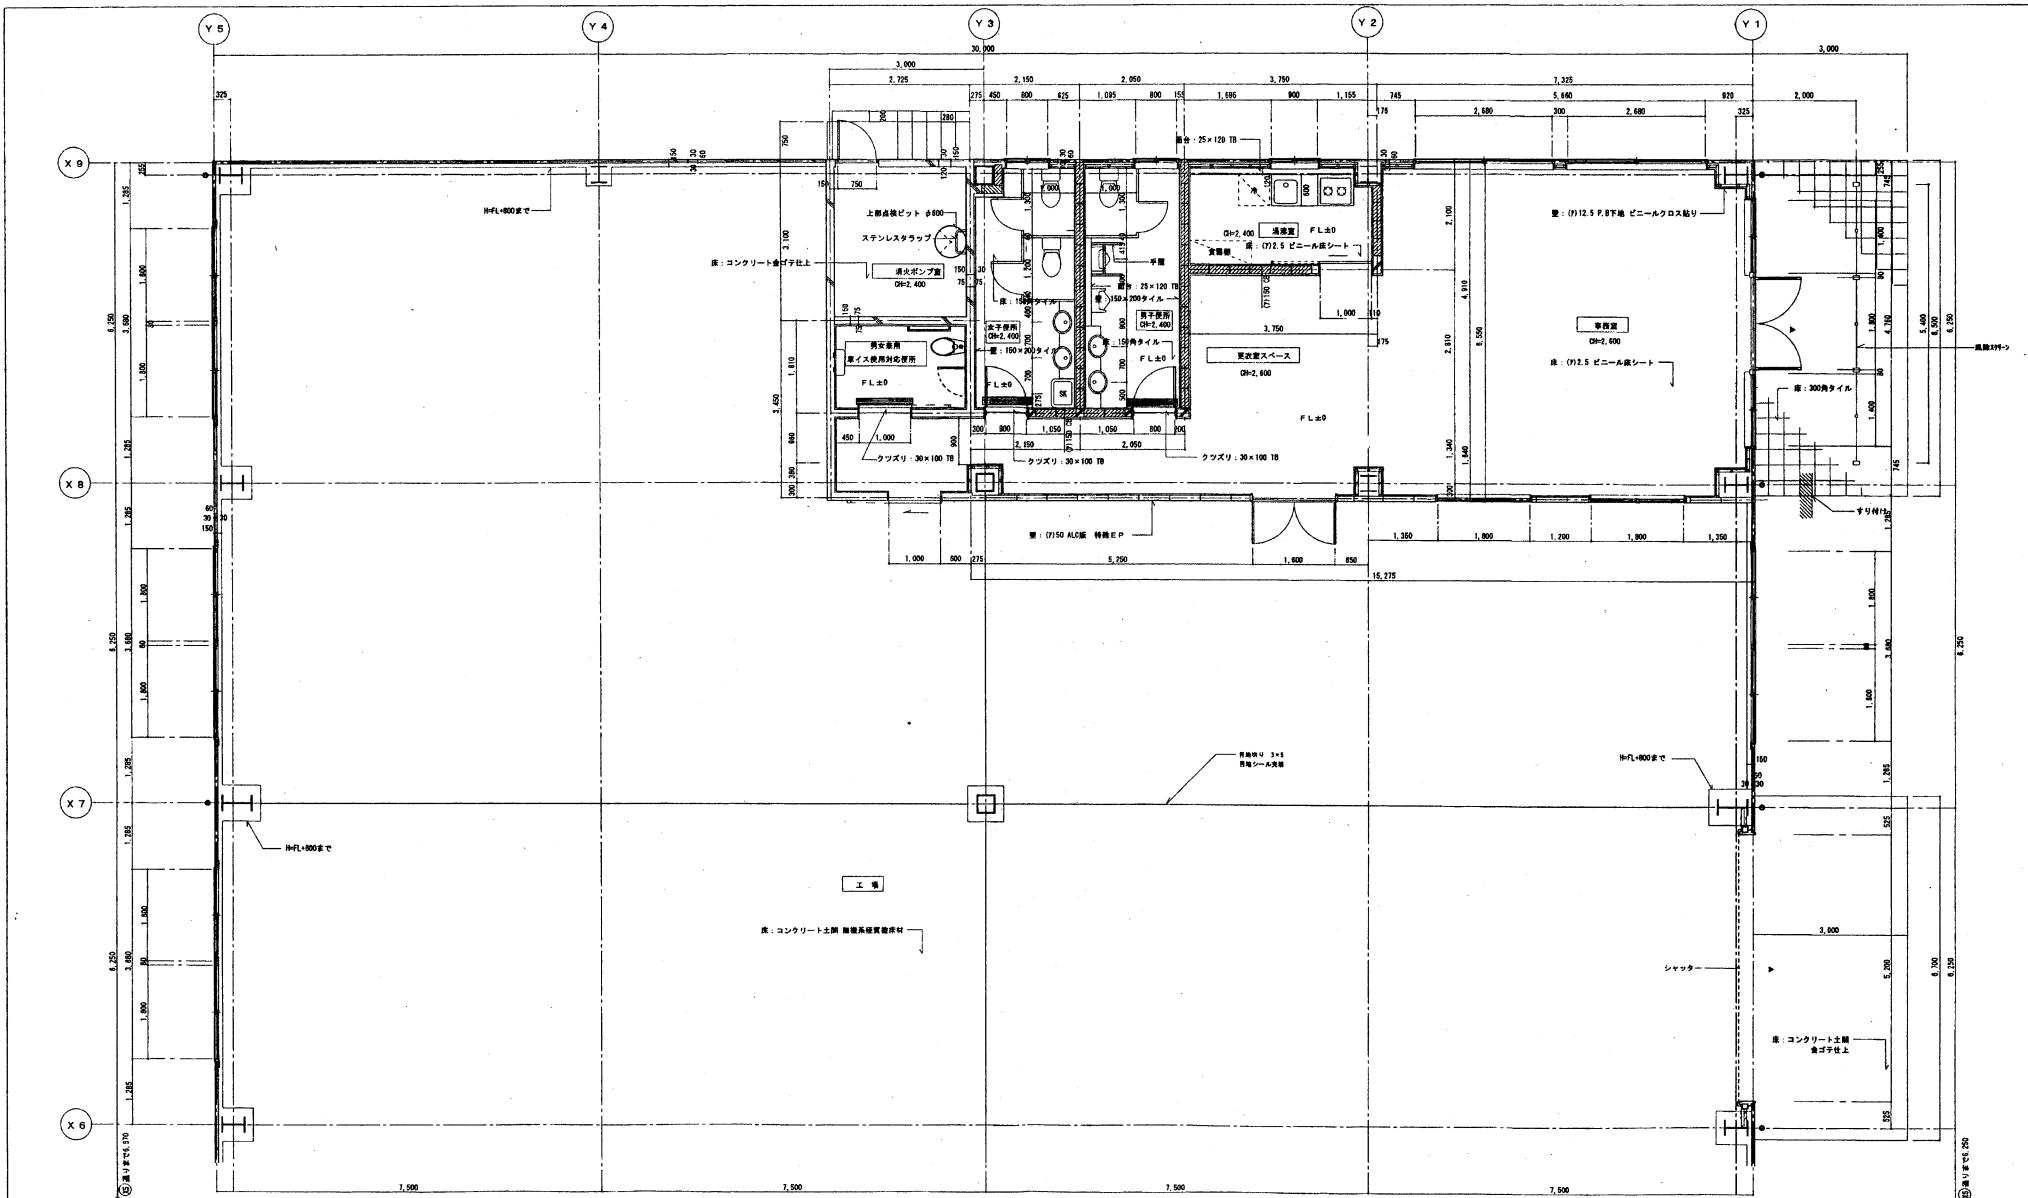


KEY PLAN

平面詳細図 (1) S=1/50

工事名称	沖縄特別自由貿易地域実証工場(第4期)新築工事(建築3工区)	工事年度	平成15年度
工事場所	具志川市州崎	図面名称	平面詳細図(1)
発注機関	沖縄県土木建設部施設課産業室	縮尺	S=1/50
構 要		図面番号	A-19
施 工	<p>株式会社 根路銘工務店</p> <p>〒904-0013 沖縄県沖縄市宜川二丁目九番五号 TEL 088-938-8881 FAX 088-938-8887</p>		

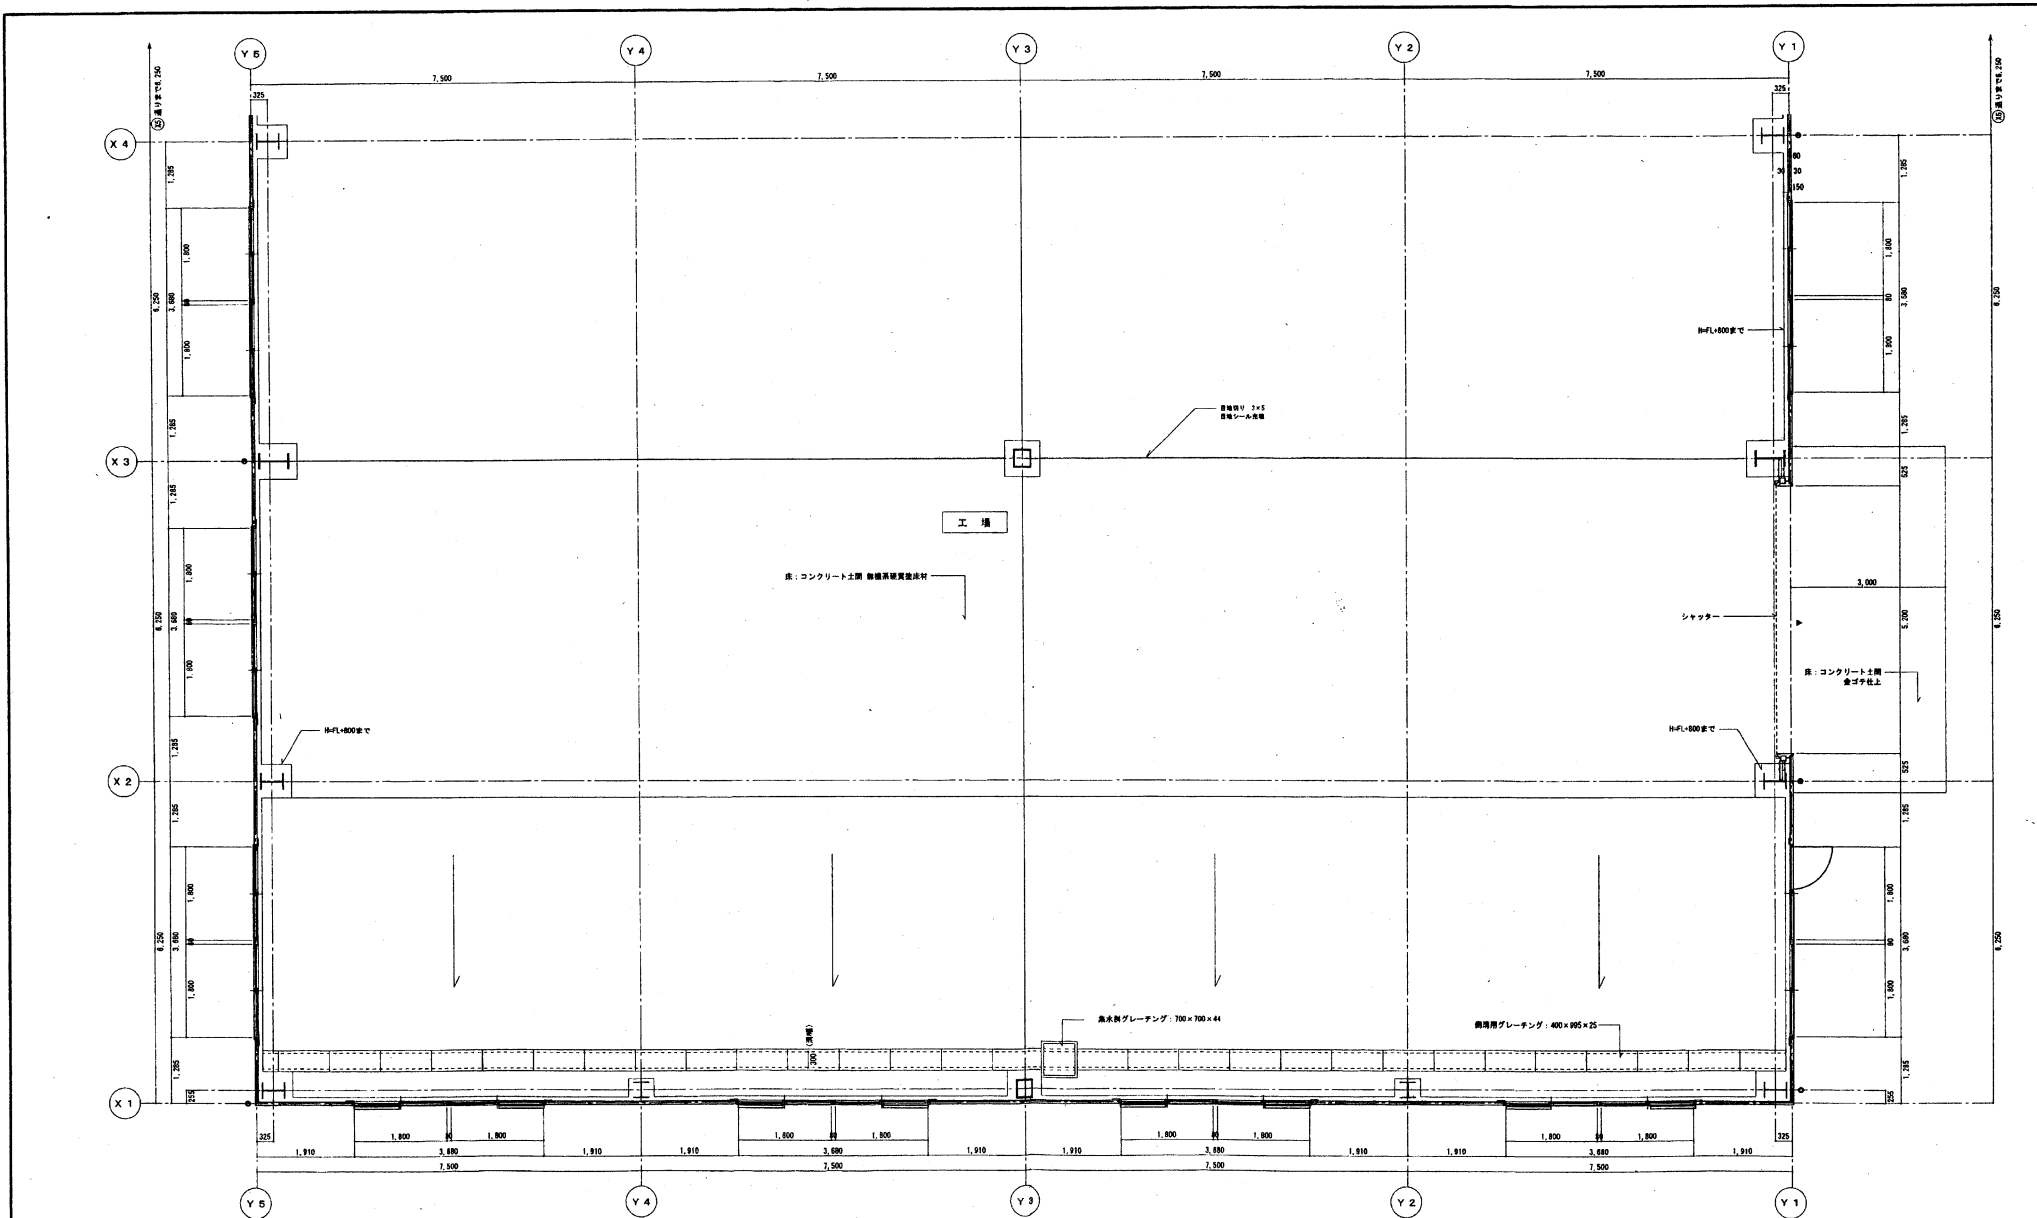





平面詳細図 (2) S=1/50

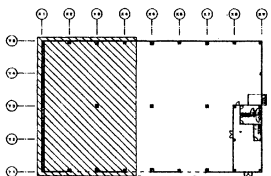


KEY PLAN

工事名称	沖縄特別自由貿易地域賃貸工場(第4期)新築工事(建築3工区)	工事年度	平成15年度
工事場所	沖縄県豊後市	図面名称	平面詳細図(2)
発注機関	沖縄県土木建築部建設課	縮尺	S=1/50
摘要		図面番号	A-20
■ 工	株式会社 根路銘工務店		
	〒004-0013 沖縄県沖縄市室川二丁目九番五号 TEL 098-938-8881 FAX 098-938-8887		



工 場	OH5,600~6,920
床	コンクリート土間 珪藻土調整層
外 装	
内 装	石膏ボード張り EP 床 畳 壁 珪藻土調整層 EP (OH-800)
天 井	珪藻土調整層
障子紙	
欄 干	
備 考	

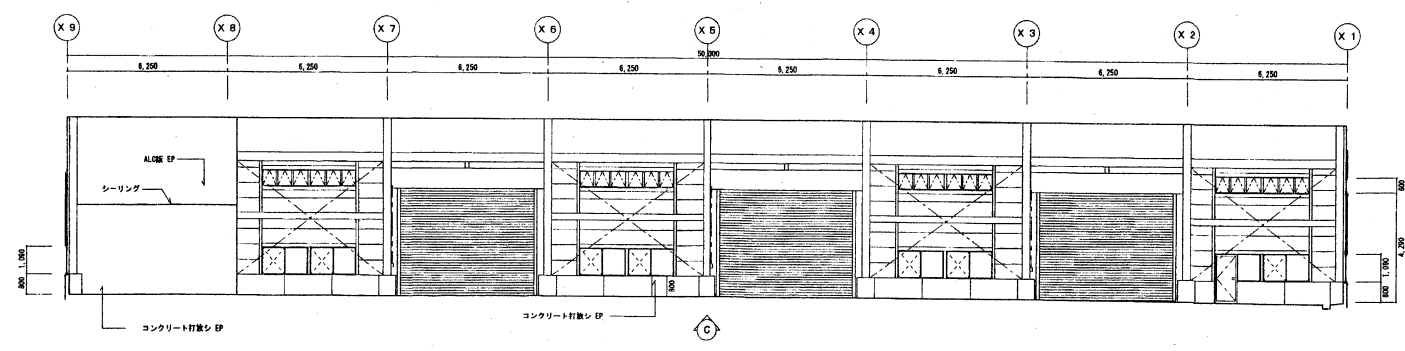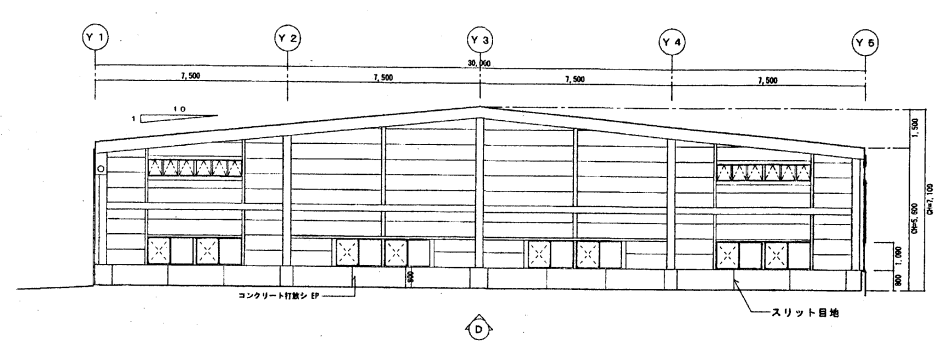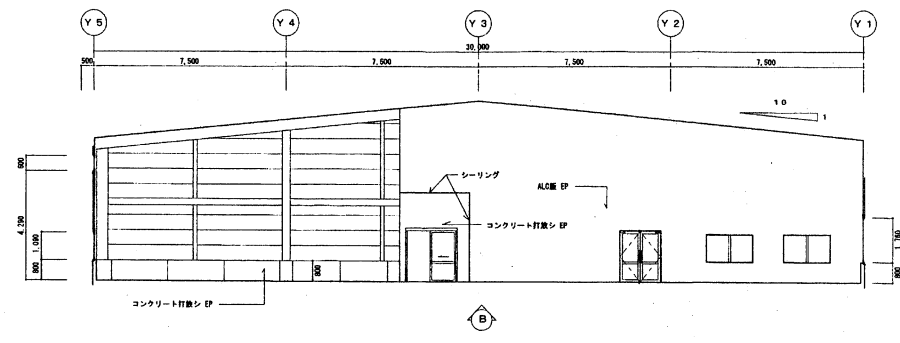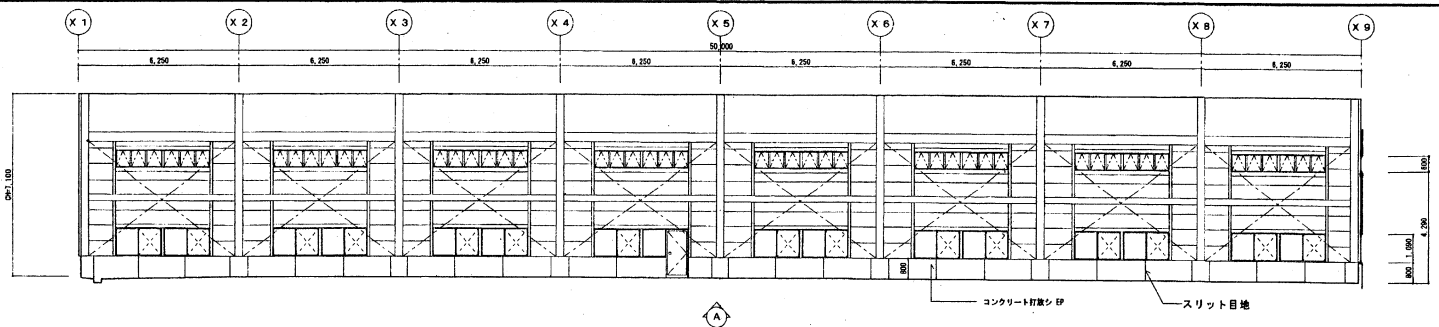



車イス使用対応設備	OH=2,400
床	珪藻土調整層 150A
外 装	
内 装	珪藻土調整層 150A×200
天 井	0180 ケイカル板 VFP 梁 (LGS下地)
障子紙	塩ビ張り紙
欄 干	
備 考	窓6札

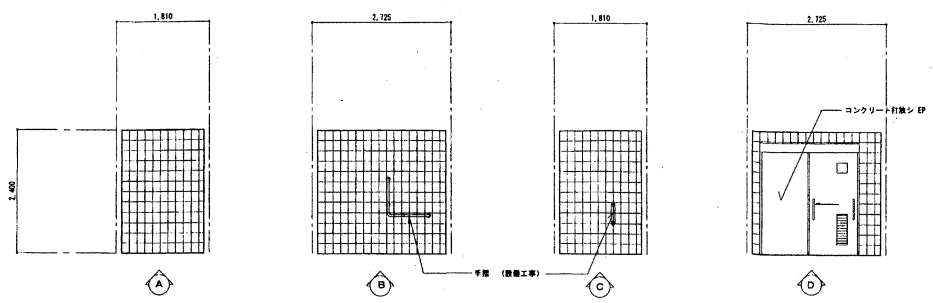

工事名称	沖縄特別自由貿易地域買置工場 (第4期) 新築工事 (建築3工区)	工事年度	平成15年度
工事場所	具志川市州崎	図面名称	展 開 図 (1)
発注機関	沖縄県土木建設部施設建設課	縮 尺	S=1/100 S=1/50
備 考		図面番号	A - 21
■ 工	株式会社 根路銘工務店		
	〒904-0013 沖縄県沖縄市萱川二丁目九番五号 TEL 098-938-8881 FAX 098-938-8887		

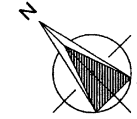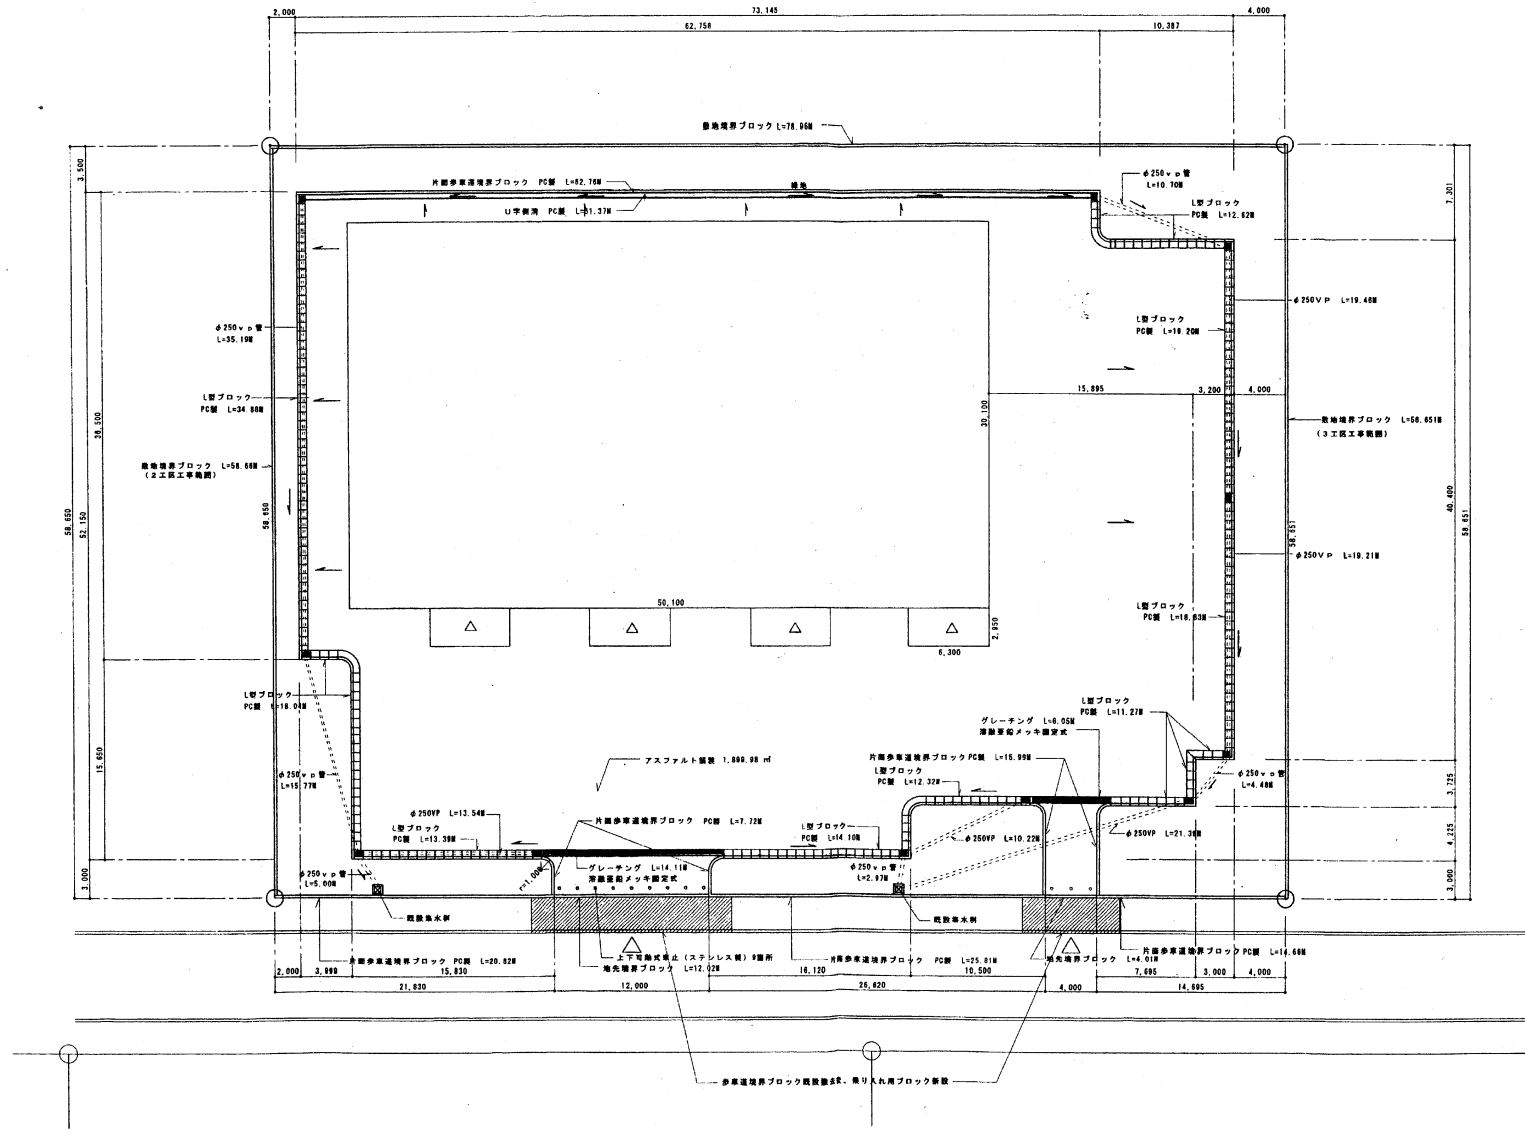

工事名称	沖縄特別自由貿易地域実証工場（第4期）新築工事（雑費3工区）	工事年度	平成15年度
工事場所	県志川市州崎	図面名称	外構平面図
発注機関	沖縄県土木建築部施設建築室	縮尺	S=1/200
備考		図面番号	A-27
■ 工	株式会社 根路銘工務店		〒904-0013 沖縄県沖縄市東川二丁目九番五号 TEL 098-938-8881 FAX 098-938-8887

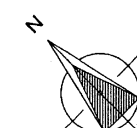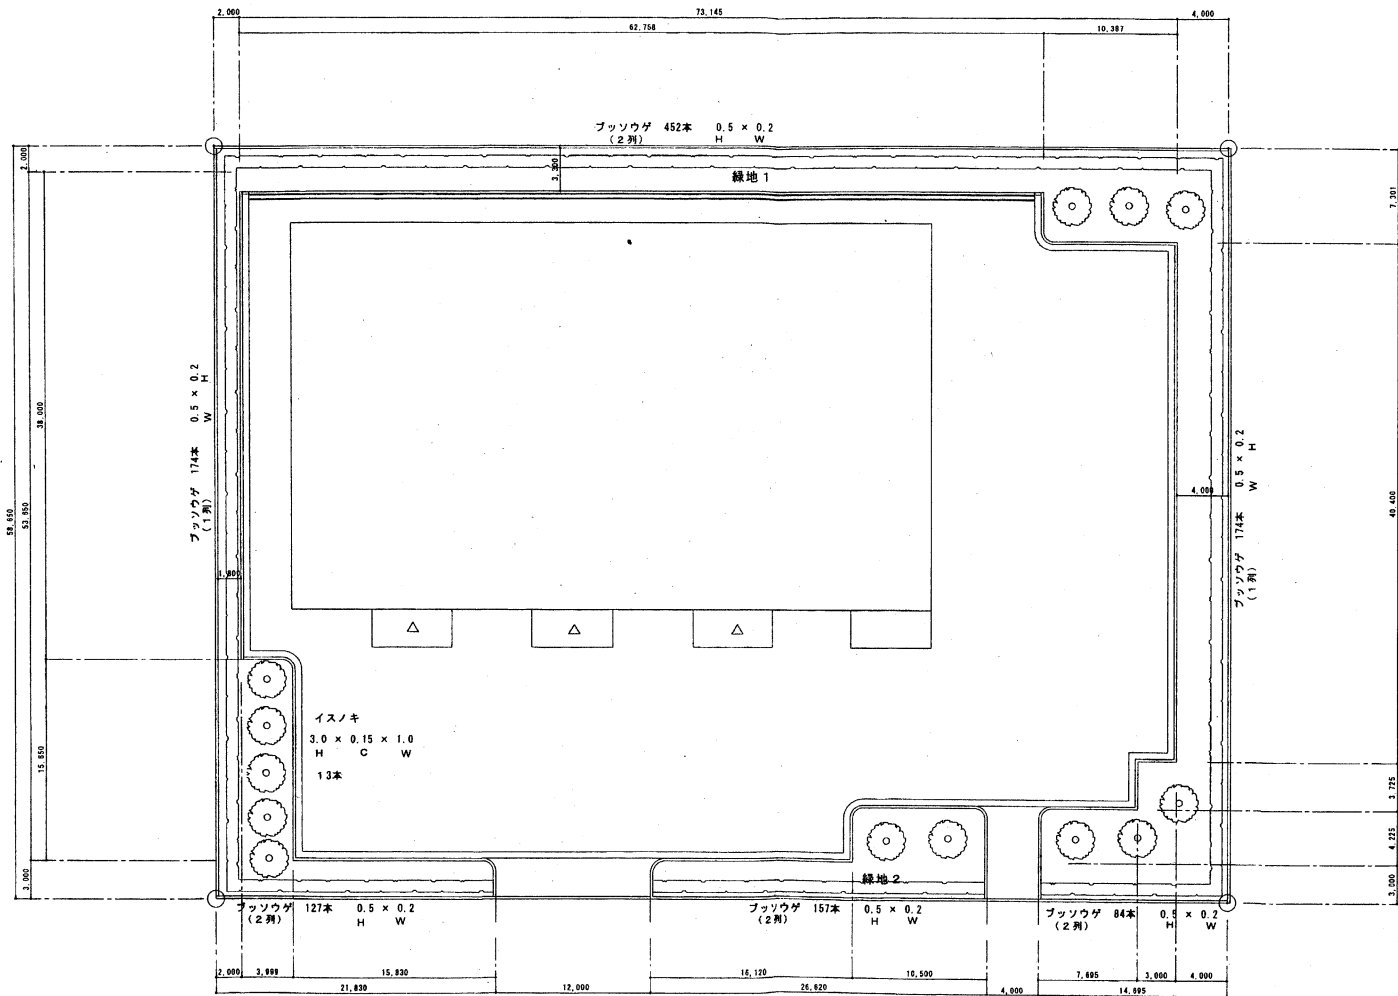

イスノキ — 13本
ツツウゲ — 1185本

緑地1 = 820.66 m²
 緑地2 = 116.44 m²
 計 = 937.10 m²

芝 937.10 × 0.7 = 655.97m²
 客土 937.10 × 0.25 = 234.28m²

工事名称	沖縄特別自由貿易地域整備工場（第4期）新築工事（建築3工区）	工事年度	平成15年度
工事場所	呉志州市州崎	図面名称	植 栽
発注機関	沖縄県土木建築部施設課課室	縮 尺	S=1/200
概 要		図面番号	A - 29
■ 工	株式会社 根路銘工務店 〒904-0013 沖縄県沖縄市室川二丁目九番五号 TEL 098-938-8881 FAX 098-938-8887		