


# 平成24年度 宜野湾浄化センター 発注予定工事

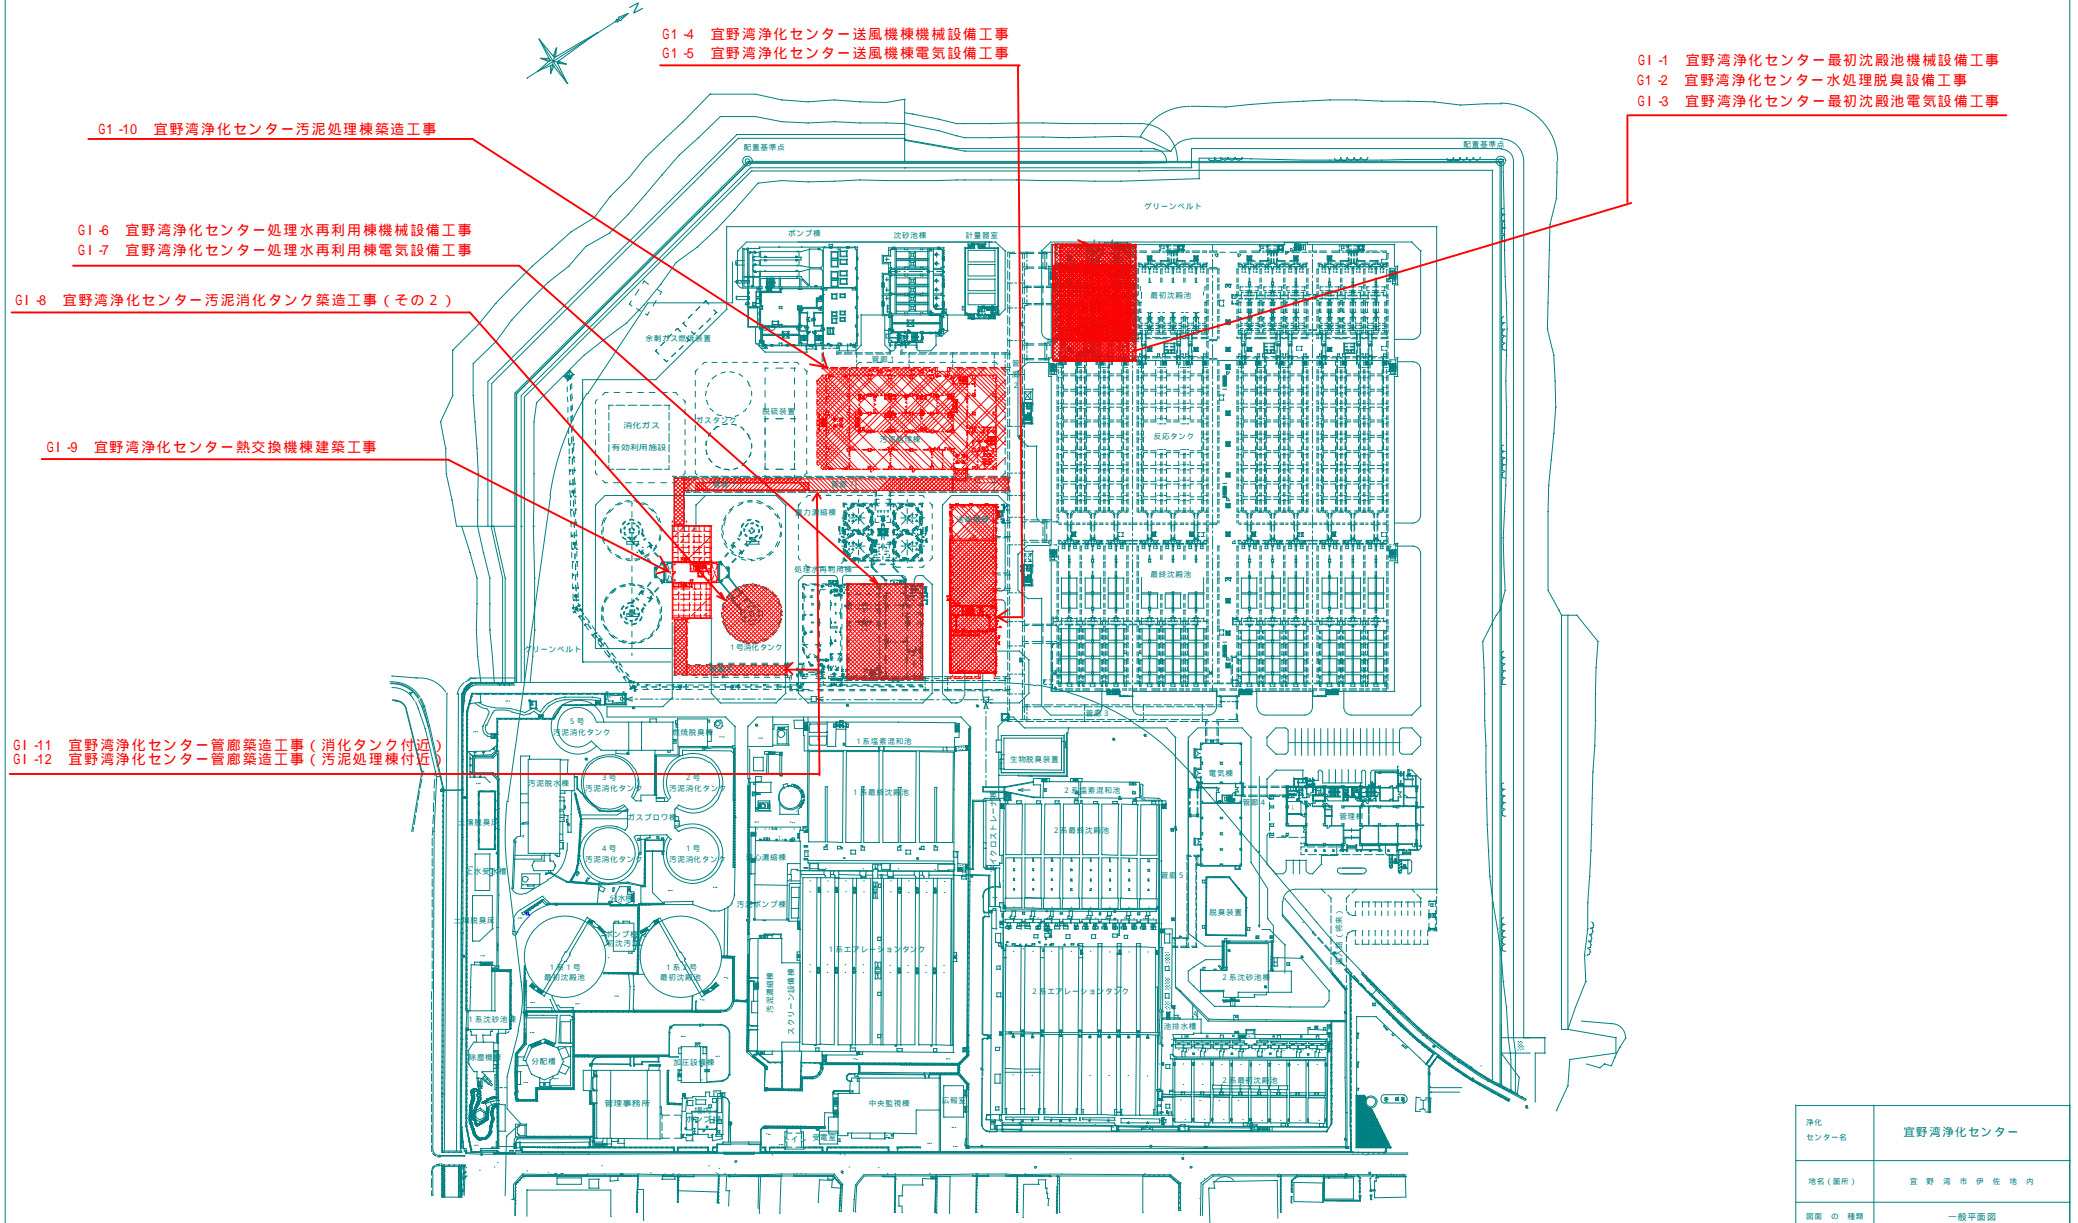

浄化センター名	宜野湾浄化センター		
地名(箇所)	宜野湾市伊佐地内		
図面の種類	一般平面図		
縮尺	図面番号		
施工年度			
事務所名	沖縄県土木建築部 下水施設事務所		