

国際物流拠点産業集積地域賃貸工場新築工事（32号棟・建築）

完 成 図

平成 2 7 年 度


沖縄県土木建築部 施設建築課

工事名称	国際物流拠点産業集積地域賃貸工場新築工事(32号棟・建築)	工事年度	平成 27 年度
工事場所	うるま市勝連南風原5192-3	図面名称	表紙
発注機関	沖縄県土木建築部 施設建築課	縮 尺	NO SCALE
工 期	平成 27 年 7 月 14 日 ～ 平成 28 年 3 月 23 日	図面番号	A-01
		調 査 者	仲本建設 株式会社


図 面 目 録

図面番号	図 面 名 称	縮 尺	図面番号	図 面 名 称	縮 尺	図面番号	図 面 名 称	縮 尺
A-1	表 紙		A-32	雑 詳 細 図 (1)	S=1/30, 20, 10	S-01	構 造 設 計 標 準 仕 様	
A-2	図 面 目 録		A-33	雑 詳 細 図 (2)	S=1/10, 5	S-02	鉄筋コンクリート構造配筋標準図 (1)	
A-3	特 記 仕 様 書 (1)		A-34	雑 詳 細 図 (3)	S=1/10, 5	S-03	鉄筋コンクリート構造配筋標準図 (2)	
A-4	特 記 仕 様 書 (2)		A-35	磁 気 探 査 図 1	S=1/300	S-04	鉄 骨 構 造 標 準 図 (1)	
A-5	特 記 仕 様 書 (3)		A-36	磁 気 探 査 図 2	S=1/100	S-05	鉄 骨 構 造 標 準 図 (2)	
A-6	案 内 図 ・ 敷 地 求 積 図	S=1/300	A-37	磁 気 探 査 図 3	S=1/100	S-06	合成スラブ設計・施工標準仕様書	
A-7	全 体 配 置 図	S=1/600	A-38	赤 土 流 出 対 策 図	S=1/400	S-07	ボ ー リ ン グ 位 置 図	S=1/600
A-8	配 置 図	S=1/300				S-08	ボ ー リ ン グ 柱 状 図	S=1/100
A-9	求 積 図 ・ 求 積 表 ・ 法 規 チ ェ ッ ク	S=1/200, 100				S-09	杭 伏 図	S=1/100
A-10	仕 上 表			(外 構 工 事)		S-10	基 礎 伏 図	S=1/100
A-11	1 階 平 面 図	S=1/100				S-11	2 階 梁 伏 図	S=1/100
A-12	2 階 平 面 図	S=1/100	0-01	排 水 平 面 図	S=1/200	S-12	R 階 梁 伏 図	S=1/100
A-13	屋 根 伏 図	S=1/100	0-02	排 水 構 造 物 詳 細 図	図 示	S-13	軸 組 図 (1)	S=1/100
A-14	立 面 図	S=1/200	0-03	構 造 物 平 面 図	S=1/200	S-14	軸 組 図 (2)	S=1/100
A-15	断 面 図	S=1/200	0-04	構 造 物 詳 細 図	図 示	S-15	軸 組 図 (3)	S=1/100
A-16	断 面 詳 細 図 (1)	S=1/30				S-16	軸 組 図 (4)	S=1/100
A-17	断 面 詳 細 図 (2)	S=1/30				S-17	R C 部 材 リ ス ト	S=1/20・40
A-18	断 面 詳 細 図 (3)	S=1/30				S-18	柱 脚 リ ス ト	S=1/20
A-19	断 面 詳 細 図 (4)	S=1/30				S-19	鉄 骨 部 材 リ ス ト	
A-20	1 階 平 面 詳 細 図 (1)	S=1/50				S-20	階 段 詳 細 図	S=1/40
A-21	1 階 平 面 詳 細 図 (2)	S=1/50						
A-22	2 階 平 面 詳 細 図 (1)	S=1/50						
A-23	2 階 平 面 詳 細 図 (2)	S=1/50						
A-24	展 開 図 (1)	S=1/50						
A-25	展 開 図 (2)	S=1/100						
A-26	展 開 図 (3)	S=1/50						
A-27	1 階 天 井 伏 せ 図	S=1/200						
A-28	2 階 天 井 伏 せ 図	S=1/200						
A-29	金 属 製 建 具 表 キ ー プ ラ ン	S=1/200						
A-30	金 属 製 建 具 表	S=1/50						
A-31	鉄 骨 階 段 詳 細 図	S=1/50, 10, 5						

工事名称	国際物流拠点産業集積地城貨物工場新築工事(32号棟・産業)	工事年度	平成 27 年度
工事場所	うるま市勝連南風原5192-3	図面名称	図 面 目 録
発注機関	沖縄県土木建築部 施設建築課	縮 尺	NO SCALE
工 期	平成 27 年 7 月 14 日 ～ 平成 28 年 3 月 23 日	図面番号	A-02
		請 負 者	仲 本 建 設 株 式 会 社

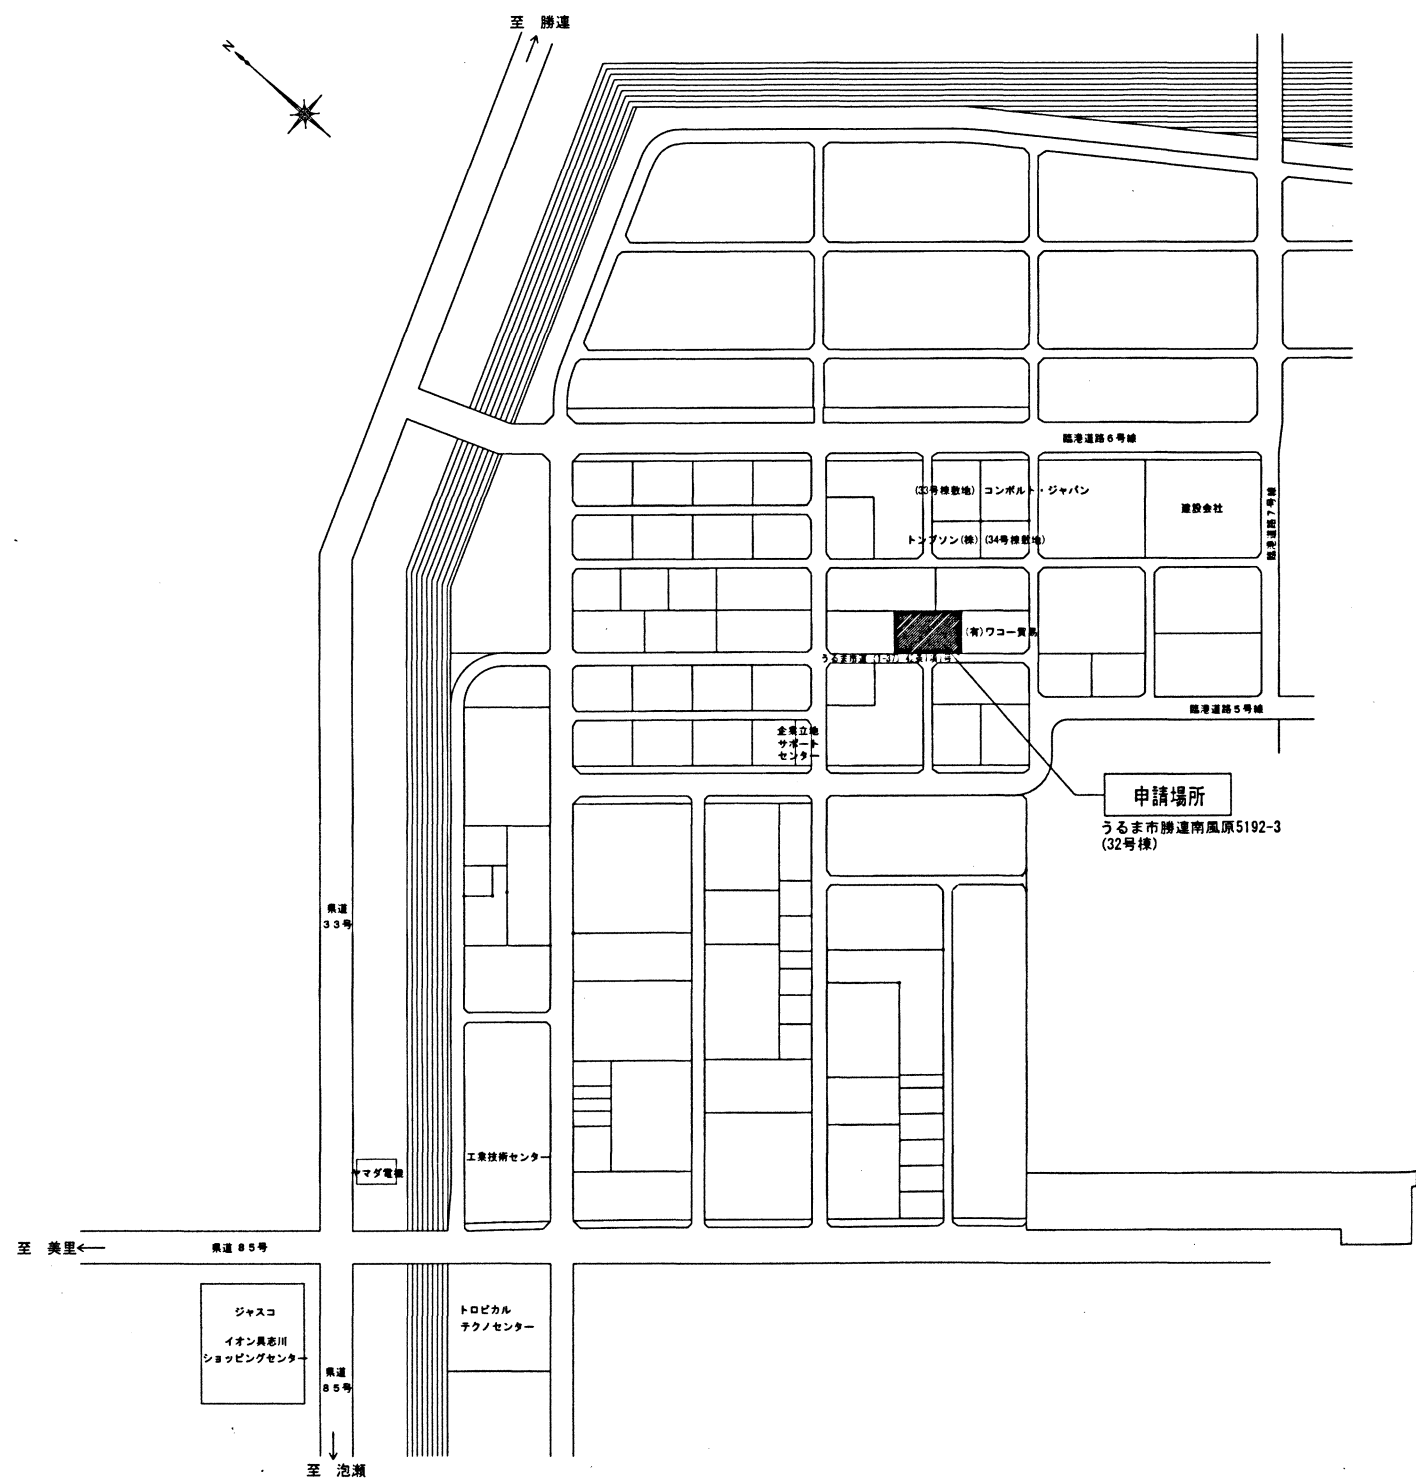


付近見取図 S=NO SCALE

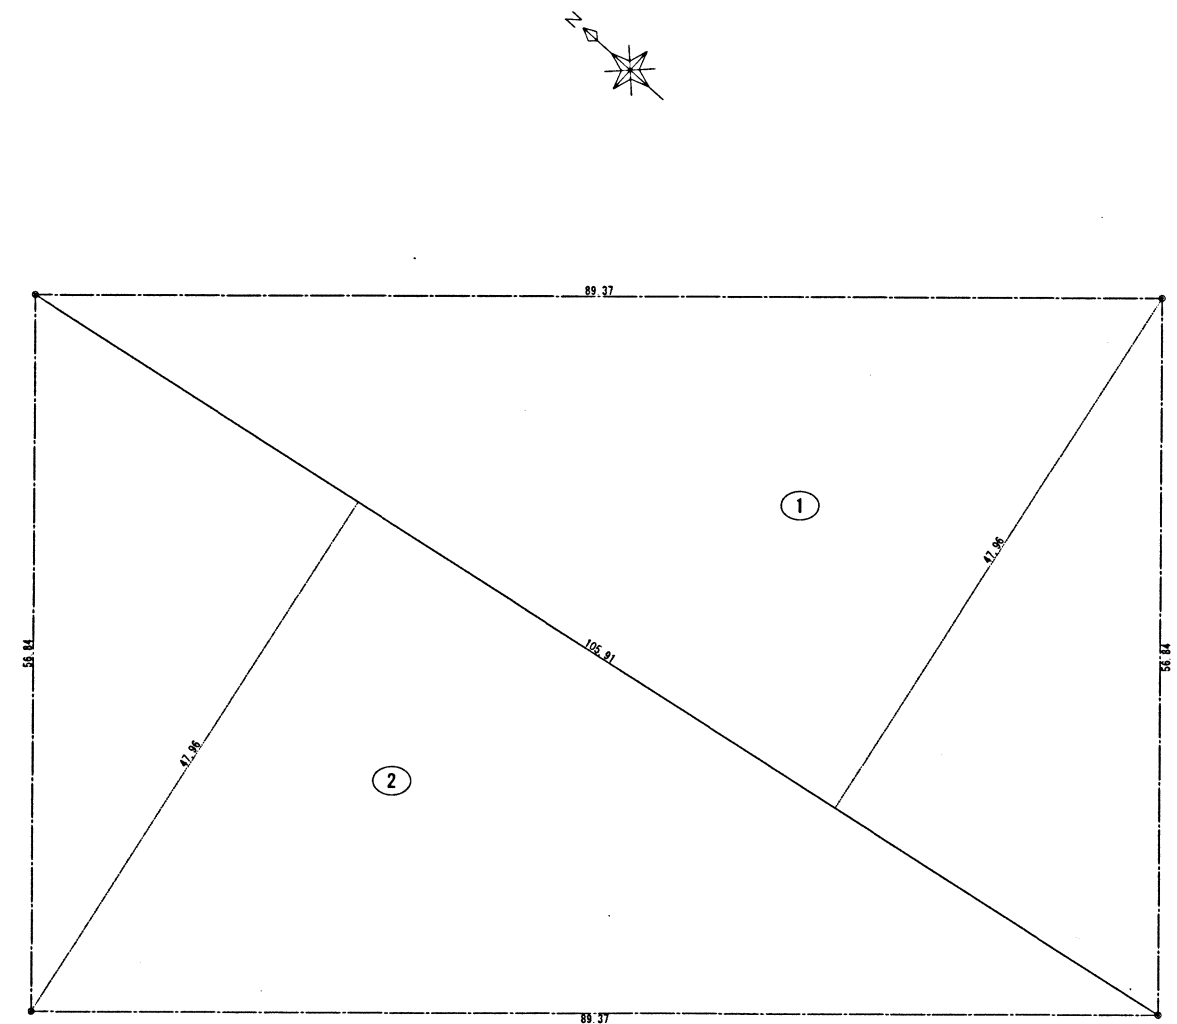



(C様)敷地求積図 S=1/300

番号	幅	長さ	面積	面積
1	105.91	47.96	5,079.4436	2,539.7218
2	105.91	47.96	5,079.4436	2,539.7218
合 計			5,079.4436	
敷地面積			5,079.44 m ²	

工事名称	国際物流拠点産業集積地域賃貸工場新築工事(32号棟・屋架)	工事年度	平成 27 年度
工事場所	うるま市勝連南風原 5192-3	図面名称	案内図・敷地求積図
発注機関	沖縄県土木建設部 施設建築課	縮 尺	A1=1/300 [A3=1/600]
工 期	平成 27 年 7 月 14 日 ~ 平成 28 年 3 月 23 日	図面番号	A-06
		請負者	仲本建設 株式会社

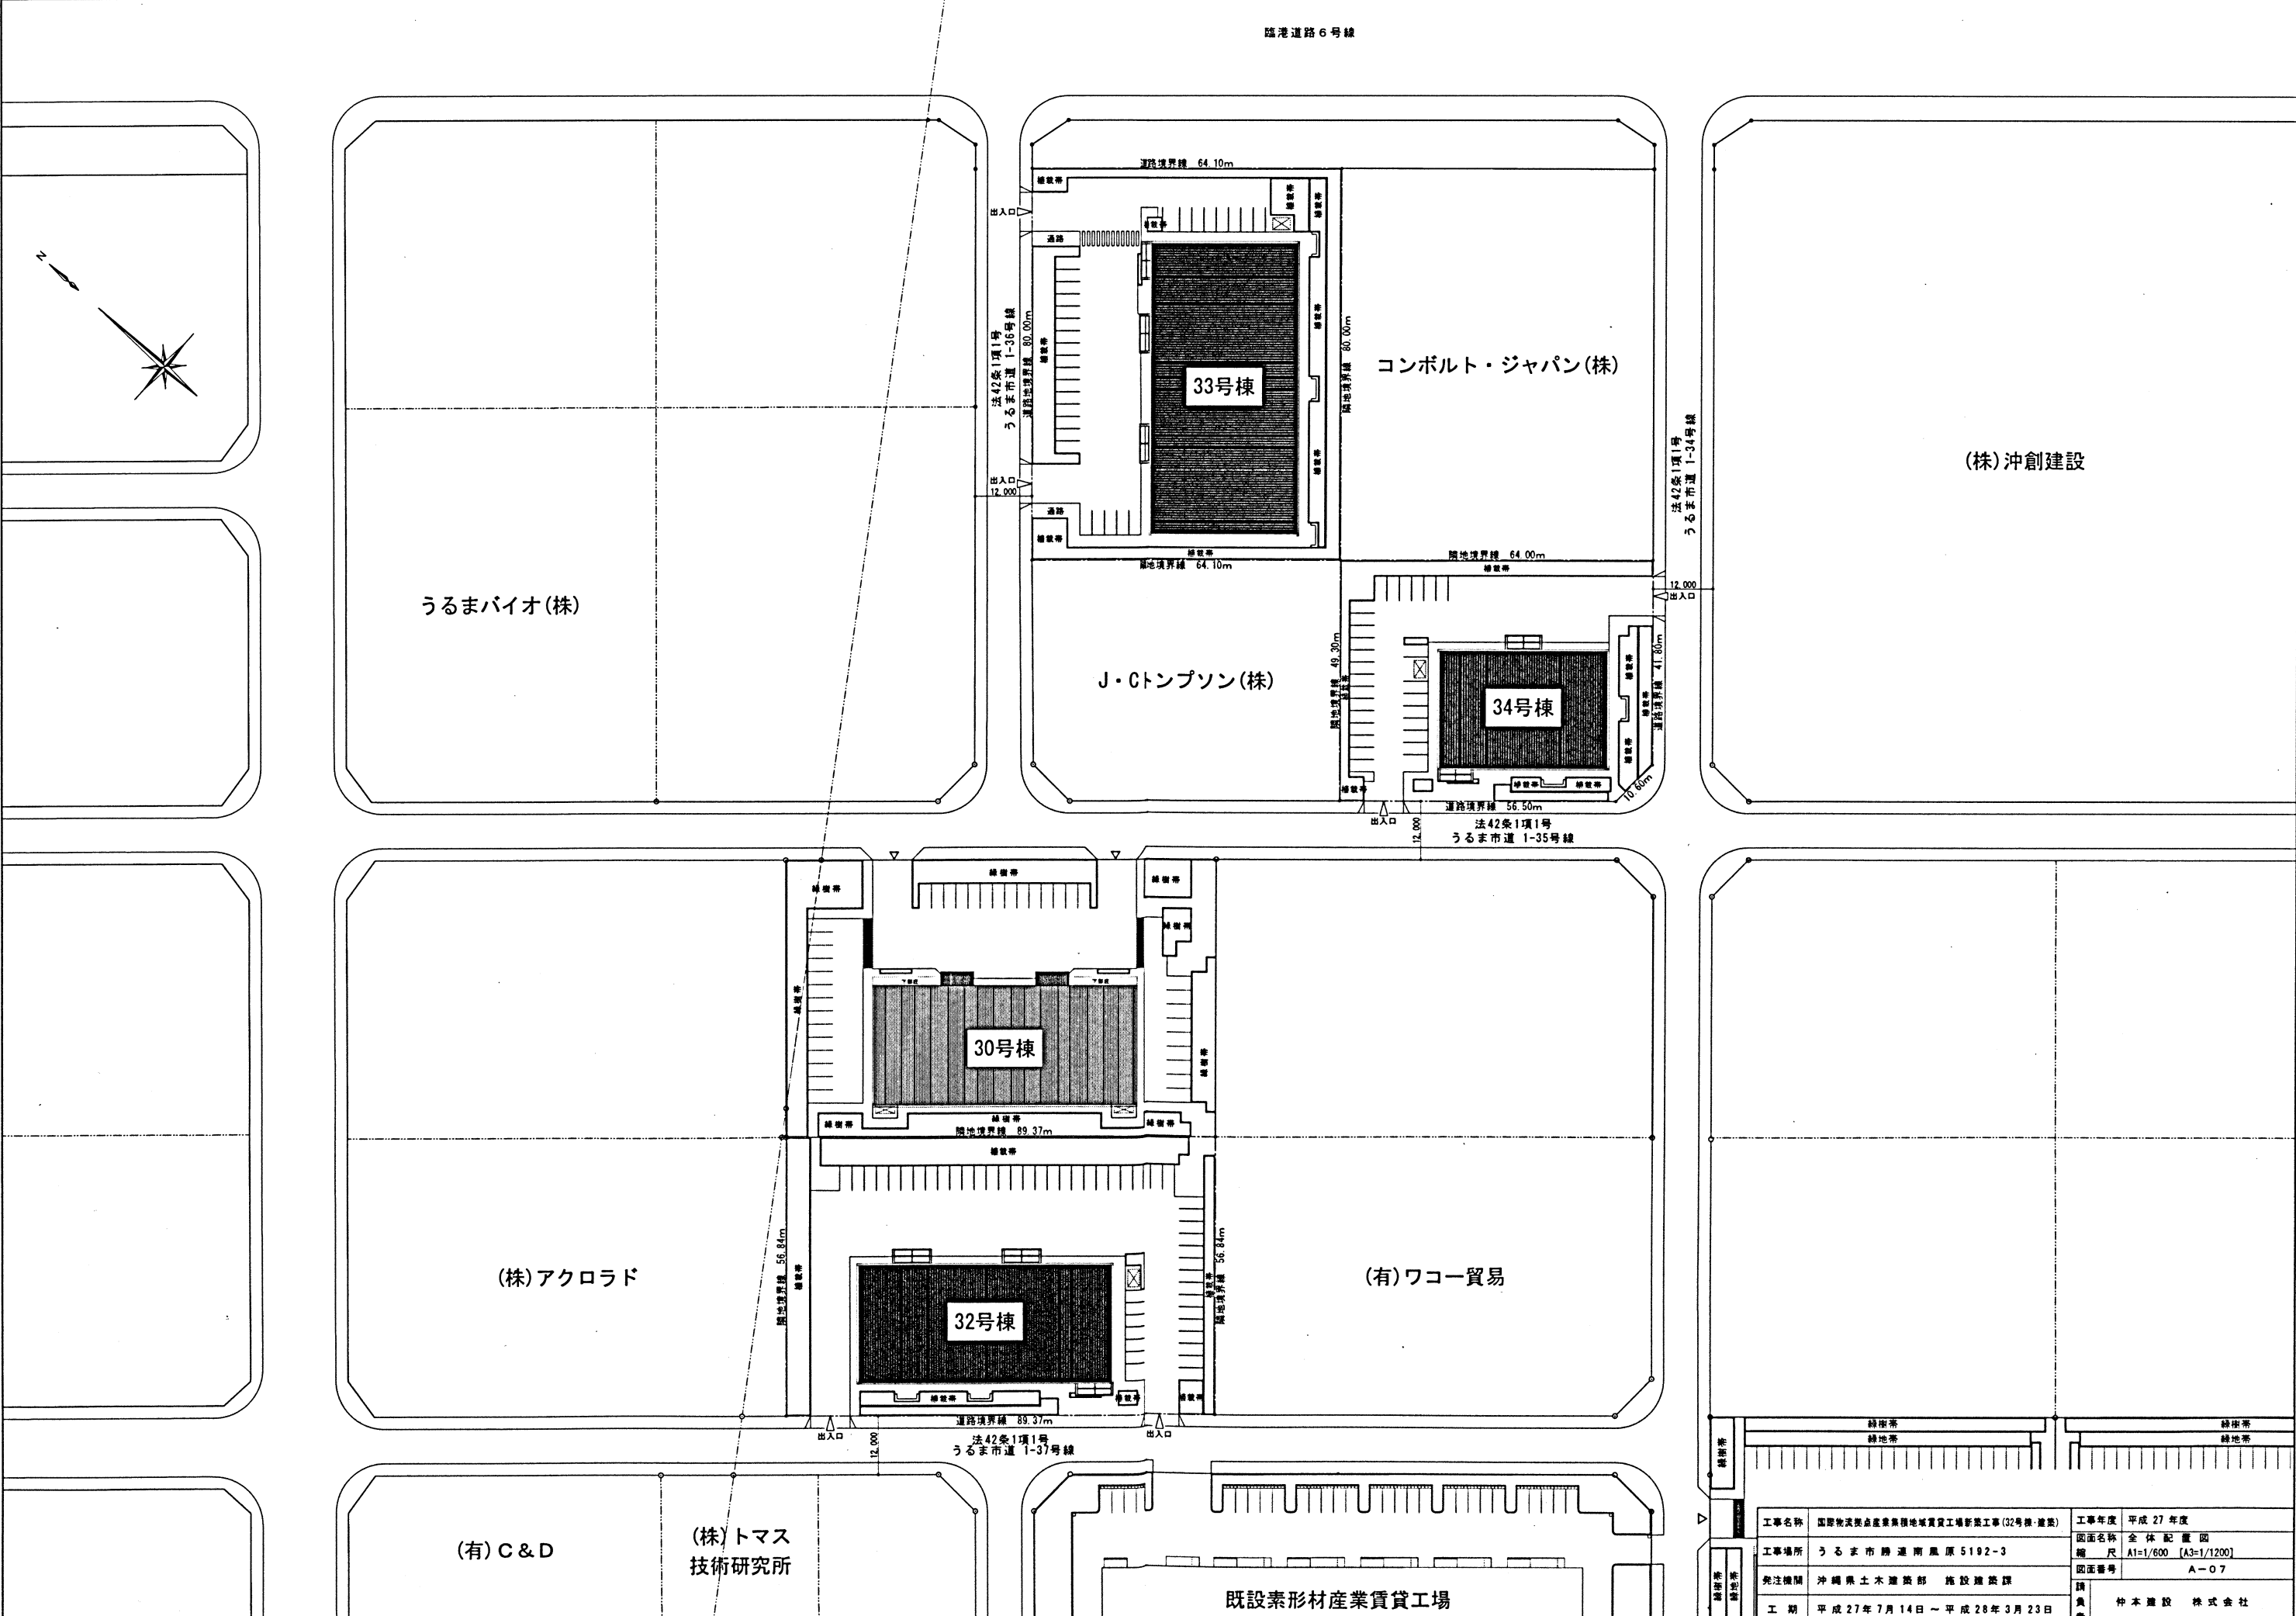


工事名称	国際物流拠点産業集積地域賃貸工場新築工事(32号棟・建築)	工事年度	平成 27 年度
工事場所	うるま市 勝連 南風原 5192-3	図面名称	全体 配 置 図
発注機関	沖縄県土木建築部 施設建築課	縮 尺	A1=1/600 [A3=1/1200]
工 期	平成 27 年 7 月 14 日 ~ 平成 28 年 3 月 23 日	図面番号	A-07
請 負 者	仲 本 建 設 株 式 会 社		

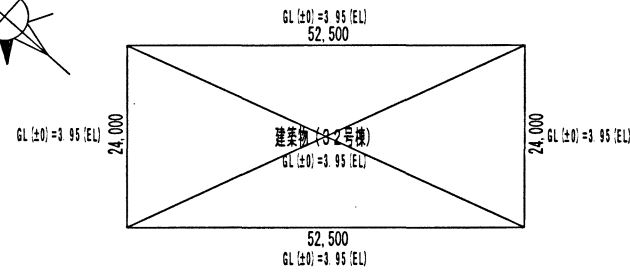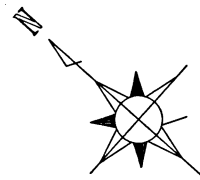


平均地盤算定 =
$$\frac{(52.50 \times 0.00) + (24.00 \times 0.00) + (52.50 \times 0.00) + (24.00 \times 0.00)}{52.50 + 24.00 + 52.50 + 24.00}$$
$$= \frac{0.00}{153.00} = 0.00m \text{ (GL} \pm 0 \text{)}$$

平均地盤算定図 S=1:500(1:1000)

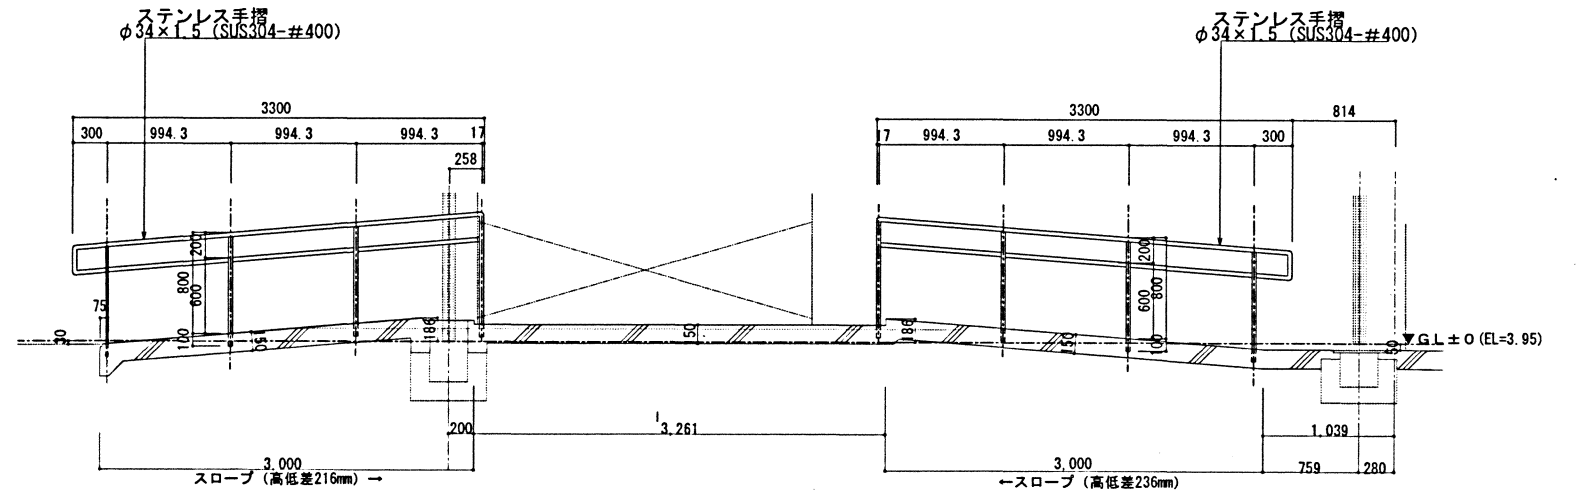

玄関ポーチ手摺図 S=1:30(1:60)

(株) アクロラド

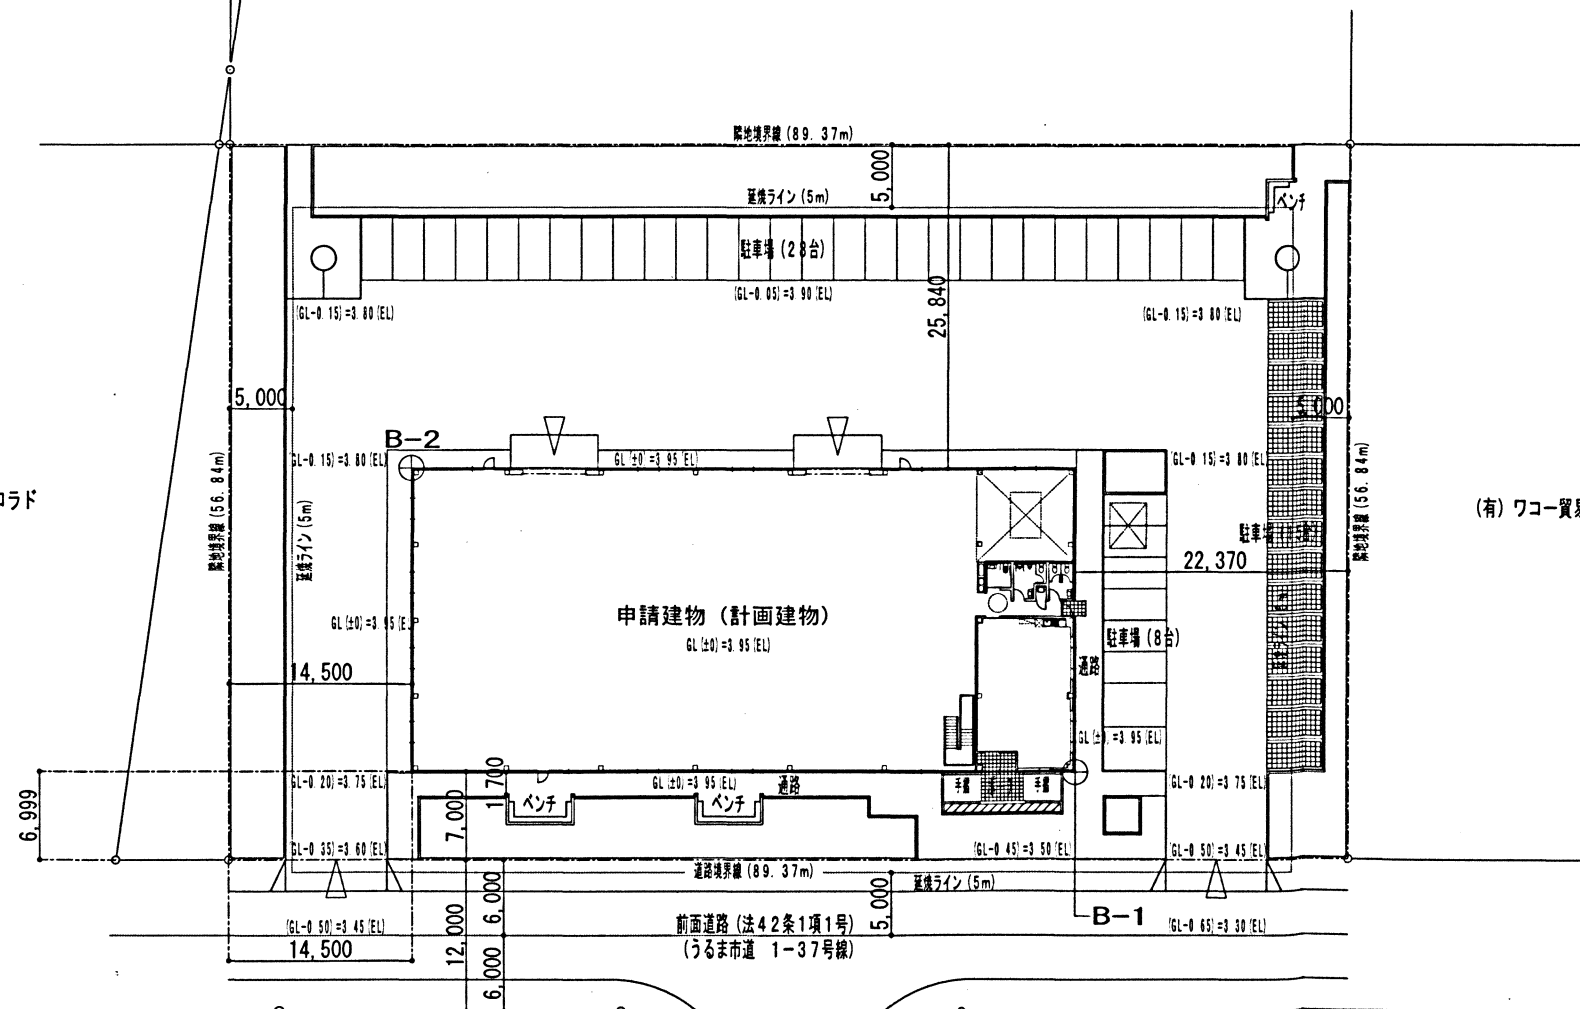

配置図 S=1:300(1:600)


GL(±0)=3.95(EL)

ベンチ詳細図 S=1:50(1:100)





【凡 例】

- 計画建物
- 通路 (スランプコンクリート)
- 緑地 (高木、低木、芝等)
- 駐車場 (36台)
- 駐車場 (芝ブロック・15台)

⊕ 土質調査位置を示す (柱芯・2箇所)

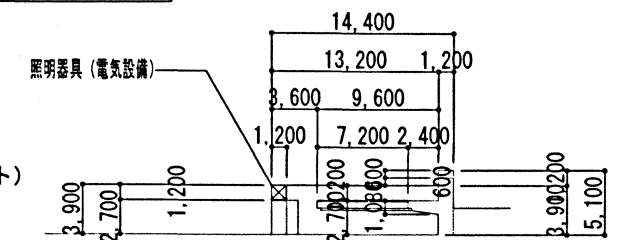

工事名称	国際物流拠点産業集積地域買付工場新築工事(22号棟-後遺)	工事年度	平成 27 年度
図面名称	配 置 図	図面番号	A-08
工事場所	うるま市勝連南風原5192-3	縮 尺	A1=1/300 [A3=1/600]
発注機関	沖縄県土木建設部 施設建設課	調査者	仲本建設 株式会社
工 期	平成27年7月14日～平成28年3月23日		

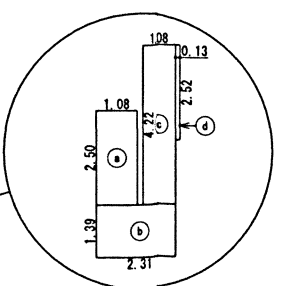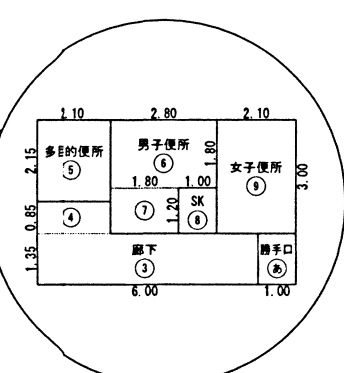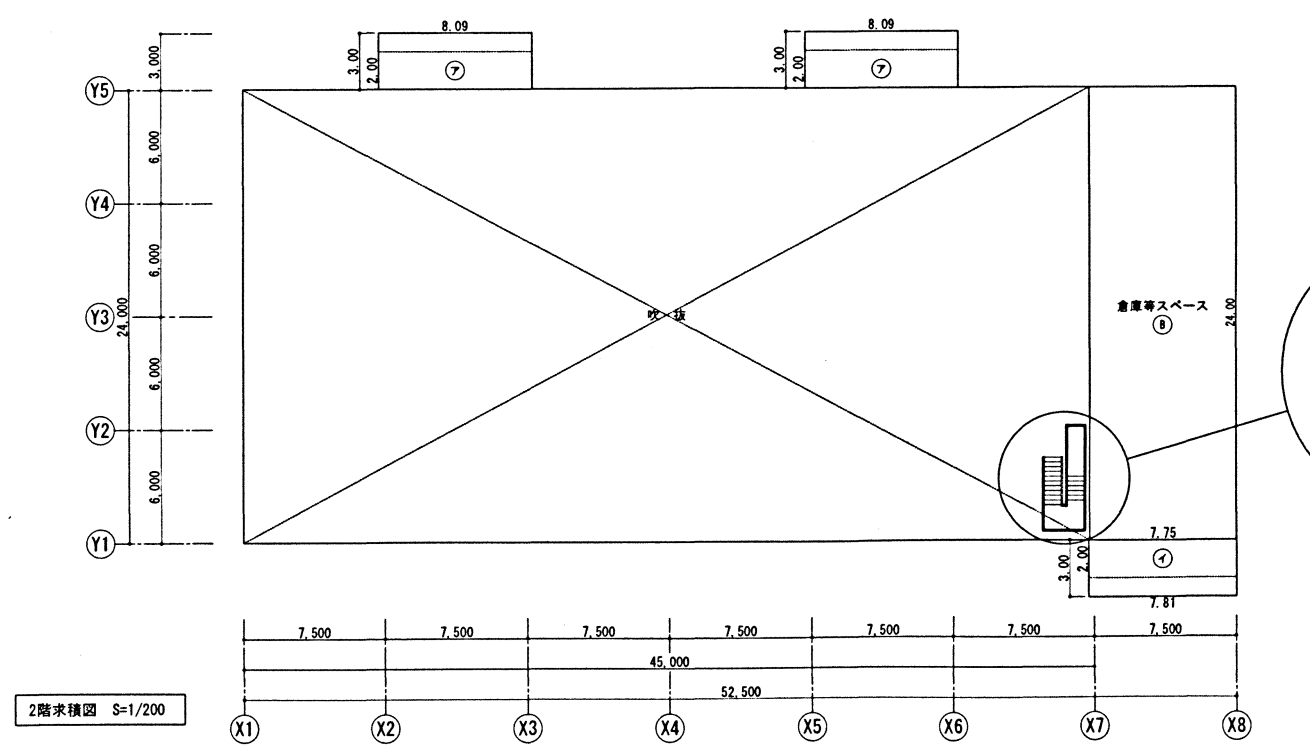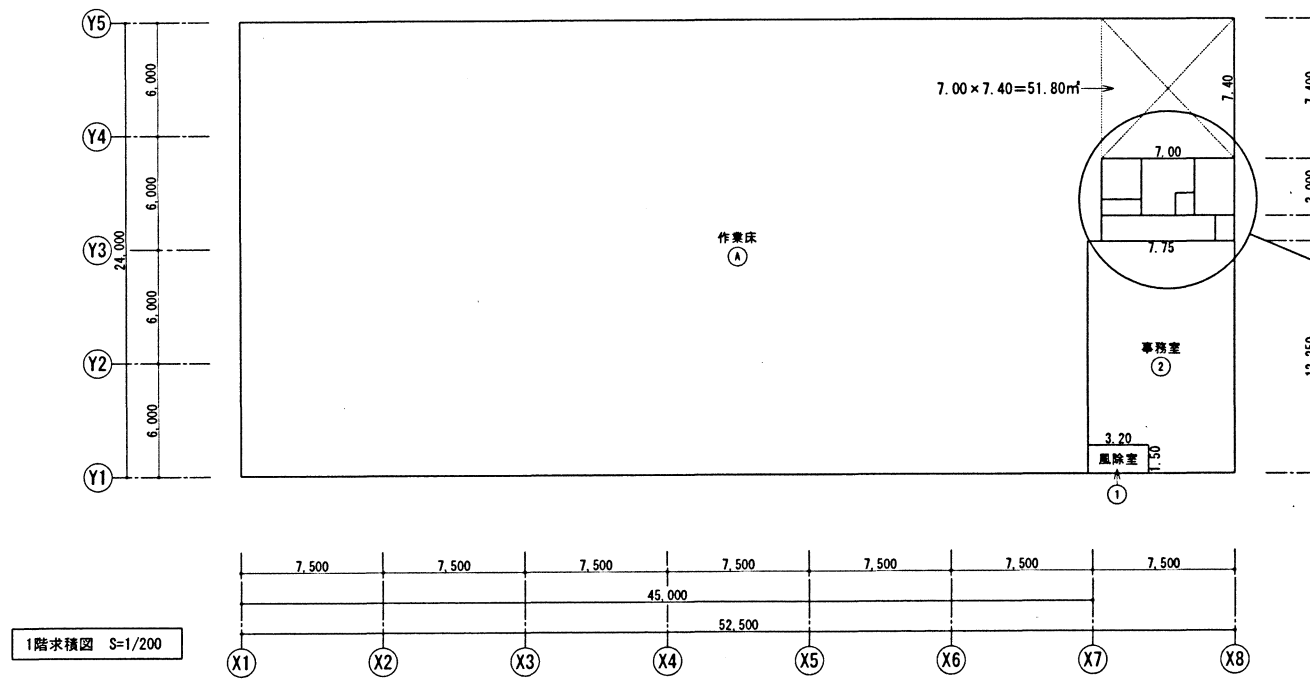

計画概要	
工事名称	国際物流拠点産業集積地域賃貸工場新築工事32号棟（建築）
地名地番	うるま市勝連南風原 5192-3
住居表示	—
敷地面積	5,079.44 m²
都市計画区域	都市計画区域内（区域区分非設定）
用途地域	工業地域 臨港地区
防火地域	指定なし
建ぺい率	60%
容積率	200%（前面道路数：6/10）
高さ制限	なし 北側斜線 なし
高度地区	指定なし
日影規制	指定なし
前面道路	うるま市道1-37号線（42条1項1号） 前面道路幅員：12m 接道長さ：89.37m
建物用途	工場（自動車修理工場を除く。）[08340]
工事の種類	新築工事
構造	鉄骨造
階数	地上2階建て、地下0階建て
地盤面	BW 3.950m=GL
最高高さ	8.076 m
最高軒高さ	7.700 m
建築面積	1,307.98m²（395.66坪） 25.75%
1階床面積	1,258.65m²（380.74坪）
2階床面積	196.79m²（59.53坪）
延べ面積	1,455.44m²（440.27坪） 28.65%

建築面積		
①	52.50 × 24.00	= 1,260.0000
㉞	8.09 × 2.00 × 2	= 32.3600
㉟	7.81 × 2.00	= 15.6200
上計		
建築面積計		
= 1,307.98 m²		

1階床面積		
①	風除室 3.20 × 1.50	= 4.8000
②-①	事務室 7.75 × 12.25 - (3.20 × 1.50)	= 90.1375
③+④	廊下 (6.00 × 1.35) + (2.10 × 0.85)	= 9.8850
⑤	多目的便所 2.10 × 2.15	= 4.5150
⑥+⑦	男子便所 (2.80 × 1.80) + (1.80 × 1.20)	= 7.2000
⑧	SK 1.00 × 1.20	= 1.2000
⑨	女子便所 2.10 × 3.00	= 6.3000
上計		
= 124.0375		
㉞	勝手口 1.00 × 1.35	= 1.3500
㉞		
①-上計 - ㉞ 作業場 (52.50 × 24.00) - 124.0375 - 1.35000		
= 1,134.6125		
1階床面積 1,134.6125 + 124.0375		
= 1,258.6500		
1階室別床面積		
= 1,258.65		

2階床面積		
㉞	倉庫等スペース 7.75 × 24.00	= 186.0000
㉟	階段 1.08 × 2.50	= 2.7000
㊱	階段 2.31 × 1.39	= 3.2109
㊲	階段 1.08 × 4.22	= 4.5576
㊳	階段 0.13 × 2.52	= 0.3276
上計		
= 196.7961		
2階室別床面積		
= 196.79		
延べ床面積 1,258.65 + 196.79		
= 1,455.44 m²		

法規チェックリスト											
区分	室名	面積 (㎡)	採光 (1/20)			換気 (1/20)			排煙 (1/50)		
			必要面積	有効面積	判定	必要面積	有効面積	判定	必要面積	有効面積	判定
1階 2階	事 務 室	90.14	4.51	10.69	○Ｋ	4.51	5.34	○Ｋ	1.80	2.78	○Ｋ
	作業場+2階倉庫等	1,331.40	66.57	106.14	○Ｋ	66.57	70.82	○Ｋ	別紙計算書による。		
	多目的便所	4.52	対 象 外			対 象 外			平12告1436号四-ハ(2)		
	男子便所	7.20	対 象 外			対 象 外			平12告1436号四-ハ(2)		
	女子便所	6.30	対 象 外			対 象 外			平12告1436号四-ハ(2)		
	S K	1.20	対 象 外			対 象 外			平12告1436号四-ハ(2)		
	廊 下	9.89	対 象 外			対 象 外			平12告1436号四-ハ(2)		
	風 除 室	4.80	対 象 外			対 象 外			平12告1436号四-ハ(2)		

※ 境界線までの水平距離が5m以上あるので、採光補正係数を1とする。

工事名称	国際物流拠点産業集積地域賃貸工場新築工事(32号棟・建築)	工事年度	平成 27 年度
工事場所	うるま市勝連南風原 5192-3	図面名称	求積図・面積表・法規チェック
発注機関	沖縄県土木建築部 施設建築課	縮尺	A1=1/200, 100 [A3=1/400, 200]
工期	平成 27 年 7 月 14 日 ~ 平成 28 年 3 月 23 日	図面番号	A-09
調査者	仲本建設株式会社	備考	

構 造 概 要					
名 称	地 業	基 礎	軀 体	屋 根	備 考
国際物流拠点産業集積地域賃貸工場新築工事	杭 基 礎	鉄筋コンクリート造	鉄 骨 造	鉄 骨 造	準耐火構造 法2条9号の3(ロ)

外 部 仕 上 表							
名 称	床	腰 壁	壁	軒 天	軒 先 見 付	屋 根	備 考
国際物流拠点産業集積地域賃貸工場新築工事	犬走り:コンクリート直均し仕上 ポーチ:300角磁器質タイル張り 勝手口:300角磁器質タイル張り スロープ:コンクリート直均し仕上げ	コンクリート打放し(B種) 複層塗材RE	押出成形セメント板 t=60 (認定番号 FPG60GNE-9036)1時間耐火構造 複層塗材RE	ガルバリウム鋼板 フッ素焼付カラー t=0.8 勝手口:けい酸カルシウム 厚6 目隠し EP-G仕上	ガルバリウム鋼板 フッ素焼付カラー t=0.8	ガルバリウム鋼板 フッ素焼付カラー(二重折板) t=0.8、0.6 (認定番号 FPG30RF-0684)30分耐火構造 グラスウール10kg/m3 100mm	玄関ポーチ横 郵便受け (ナショナル:フェイス同等品程度)
	雨 樋	天井換気孔		設備スペース			
	縦樋:硬質塩化ビニールパイプ(φ100) EP-G塗装仕上			事務室外:室外機基礎 W1.250×D700×H250			


内 部 仕 上 表																					
エリア	階	室 名	床高 (G.L.)	区分	床	接着剤	幅 木	高さ	塗装	内 壁	塗装	吸音材	外壁内壁面	塗装	吸音材	天 井	塗装	断熱材	天井高	備 考	
供用部分	1階	風 除 室	+ 200	下地 仕上	モルタル塗り下地 300角磁器質タイル張り			100	—	モルタル塗り下地 300角磁器質タイル張り			軽量鉄骨壁下地 石膏ボード張りt=12.5 ビニールクロス貼り(不燃認定品)			軽量鉄骨天井下地 石膏ボードt=8.5下地 岩綿吸音板張りt=12.0			OH=2.500		
		事 務 室	+ 200	下地 仕上	コンクリート直均し下地 ビニル床シート張りt=2.0	⑤	ビニール幅木	100	—	軽量鉄骨壁下地 石膏ボード張りt=12.5 ビニールクロス貼り(不燃認定品)			軽量鉄骨壁下地 石膏ボード張りt=12.5 ビニールクロス貼り(不燃認定品)			軽量鉄骨天井下地 石膏ボードt=8.5下地 岩綿吸音板張りt=12.0			OH=2.500	既設し台 L=1,800・B L片戸棚：L=1200 キッチンパネル・ステンレス見切・面台	
		廊 下	+ 200	下地 仕上	コンクリート直均し下地 ビニル床シート張りt=2.0	⑤	ビニール幅木	100	—	壁上：石膏ボード張りt=12.5 ビニールクロス貼り(不燃認定品) 壁下：コンクリート打ち放し補修	EP-6		軽量鉄骨壁下地 石膏ボード張りt=12.5 ビニールクロス貼り(不燃認定品)			軽量鉄骨天井下地 石膏ボードt=8.5下地 岩綿吸音板張りt=12.0			OH=2.400		
		多目的便所	+ 200	下地 仕上	モルタル塗り下地 100角磁器質タイル張り	—	—	—	—	壁上：軽量鉄骨壁下地ケイカル板張りt=8.0 壁下：100角陶器質タイル張り	EP-6		—			軽量鉄骨天井下地 ケイカル板t=8.0	EP-6		OH=2.400	ビクトサイン	
		男子便所	+ 200	下地 仕上	モルタル塗り下地 100角磁器質タイル張り	—	—	—	—	壁上：軽量鉄骨壁下地ケイカル板張りt=8.0 壁下：100角陶器質タイル張り	EP-6		—			軽量鉄骨天井下地 ケイカル板t=8.0	EP-6		OH=2.400	ビクトサイン・トイレブース	
		女子便所	+ 200	下地 仕上	モルタル塗り下地 100角磁器質タイル張り	—	—	—	—	壁上：軽量鉄骨壁下地ケイカル板張りt=8.0 壁下：100角陶器質タイル張り	EP-6		—	壁上：軽量鉄骨壁下地ケイカル板張りt=8.0 壁下：100角陶器質タイル張り			軽量鉄骨天井下地 ケイカル板t=8.0	EP-6		OH=2.400	ビクトサイン・トイレブース
		S K	+ 200	下地 仕上	モルタル塗り下地 100角磁器質タイル張り	—	モルタル塗り下地 100角床タイル張り1枚	—	—	壁上：軽量鉄骨壁下地ケイカル板張りt=8.0 壁下：コンクリート打ち放し補修	EP-6 EP-6		—			軽量鉄骨天井下地 ケイカル板t=8.0	EP-6		OH=2.400		
		作 業 場	+ 200	下地 仕上	モルタル塗り下地 コンクリート直均し仕上の上 表面強化材質布仕上 鉄骨目地切り 約3,000程度(シーリング)	—	—	—	—	壁下：コンクリート打ち放し補修 壁上：軽量鉄骨壁下地 事務所・水周り 間仕切り 厚50 ALC板張り	— EP-6		—	押出成形セメント板	EP-6		屋根材あらわしのまま			OH=5.300 ～7,700	ステンレス製流し台 L=2,400 (1,200×1,200) パッケージ消火設備基礎 W1,100×D300×H100 電灯、動力盤基礎 1,800×600×100
2階	倉 庫 等	+ 3,200	下地 仕上	— コンクリート直均し仕上	—	—	—	—	—	—	EP-6	—	—	—	EP-6	—	—	—	OH=2,000 ～4,400	転落防止鋼製手摺 パッケージ消火設備基礎 L950×D350×H100	

- 特記事項
1. 床仕上欄の⑤印は、エポキシ樹脂系接着剤(床仕上接着剤特選)を示す。エポキシ樹脂以外の接着剤は、特記仕番に準じる。
2. 壁 ボード仕上げの出隅はアルミジョイナー、入隅はシーリングとする。壁ケイ酸カルシウム板に(目地シール)を施す。
3. 天井面ボード張りには、塩ビ製遮り線を設ける。
4. 材料は全てF☆☆☆☆とする。
-

防火材料認定番号	
石膏ボードt=12.5(不燃)	NM-8612 NM-8619
石膏ボードt=8.5(不燃)	OM-9823 OM-9828
岩綿吸音板t=12.0(不燃)	NM-8599
ケイカル板t=8.0(不燃)	NM-8578
ケイカル板t=6.0(不燃)	NM-8578
キッチンパネル(不燃)	NM-8542

略号凡例	
EP-G	合成樹脂エマルジョンペイント

工事名称	国際物流拠点産業集積地域賃貸工場新築工事(32号棟・置装)	工事年度	平成 27 年度
工事場所	うるま市勝連南風原5192-3	図面名称	仕 上 表
発注機関	沖縄県土木建設部 施設建築課	図面番号	A-10
工 期	平成 27 年 7 月 14 日 ~ 平成 28 年 3 月 23 日	調 査 者	仲 本 建 設 株 式 会 社

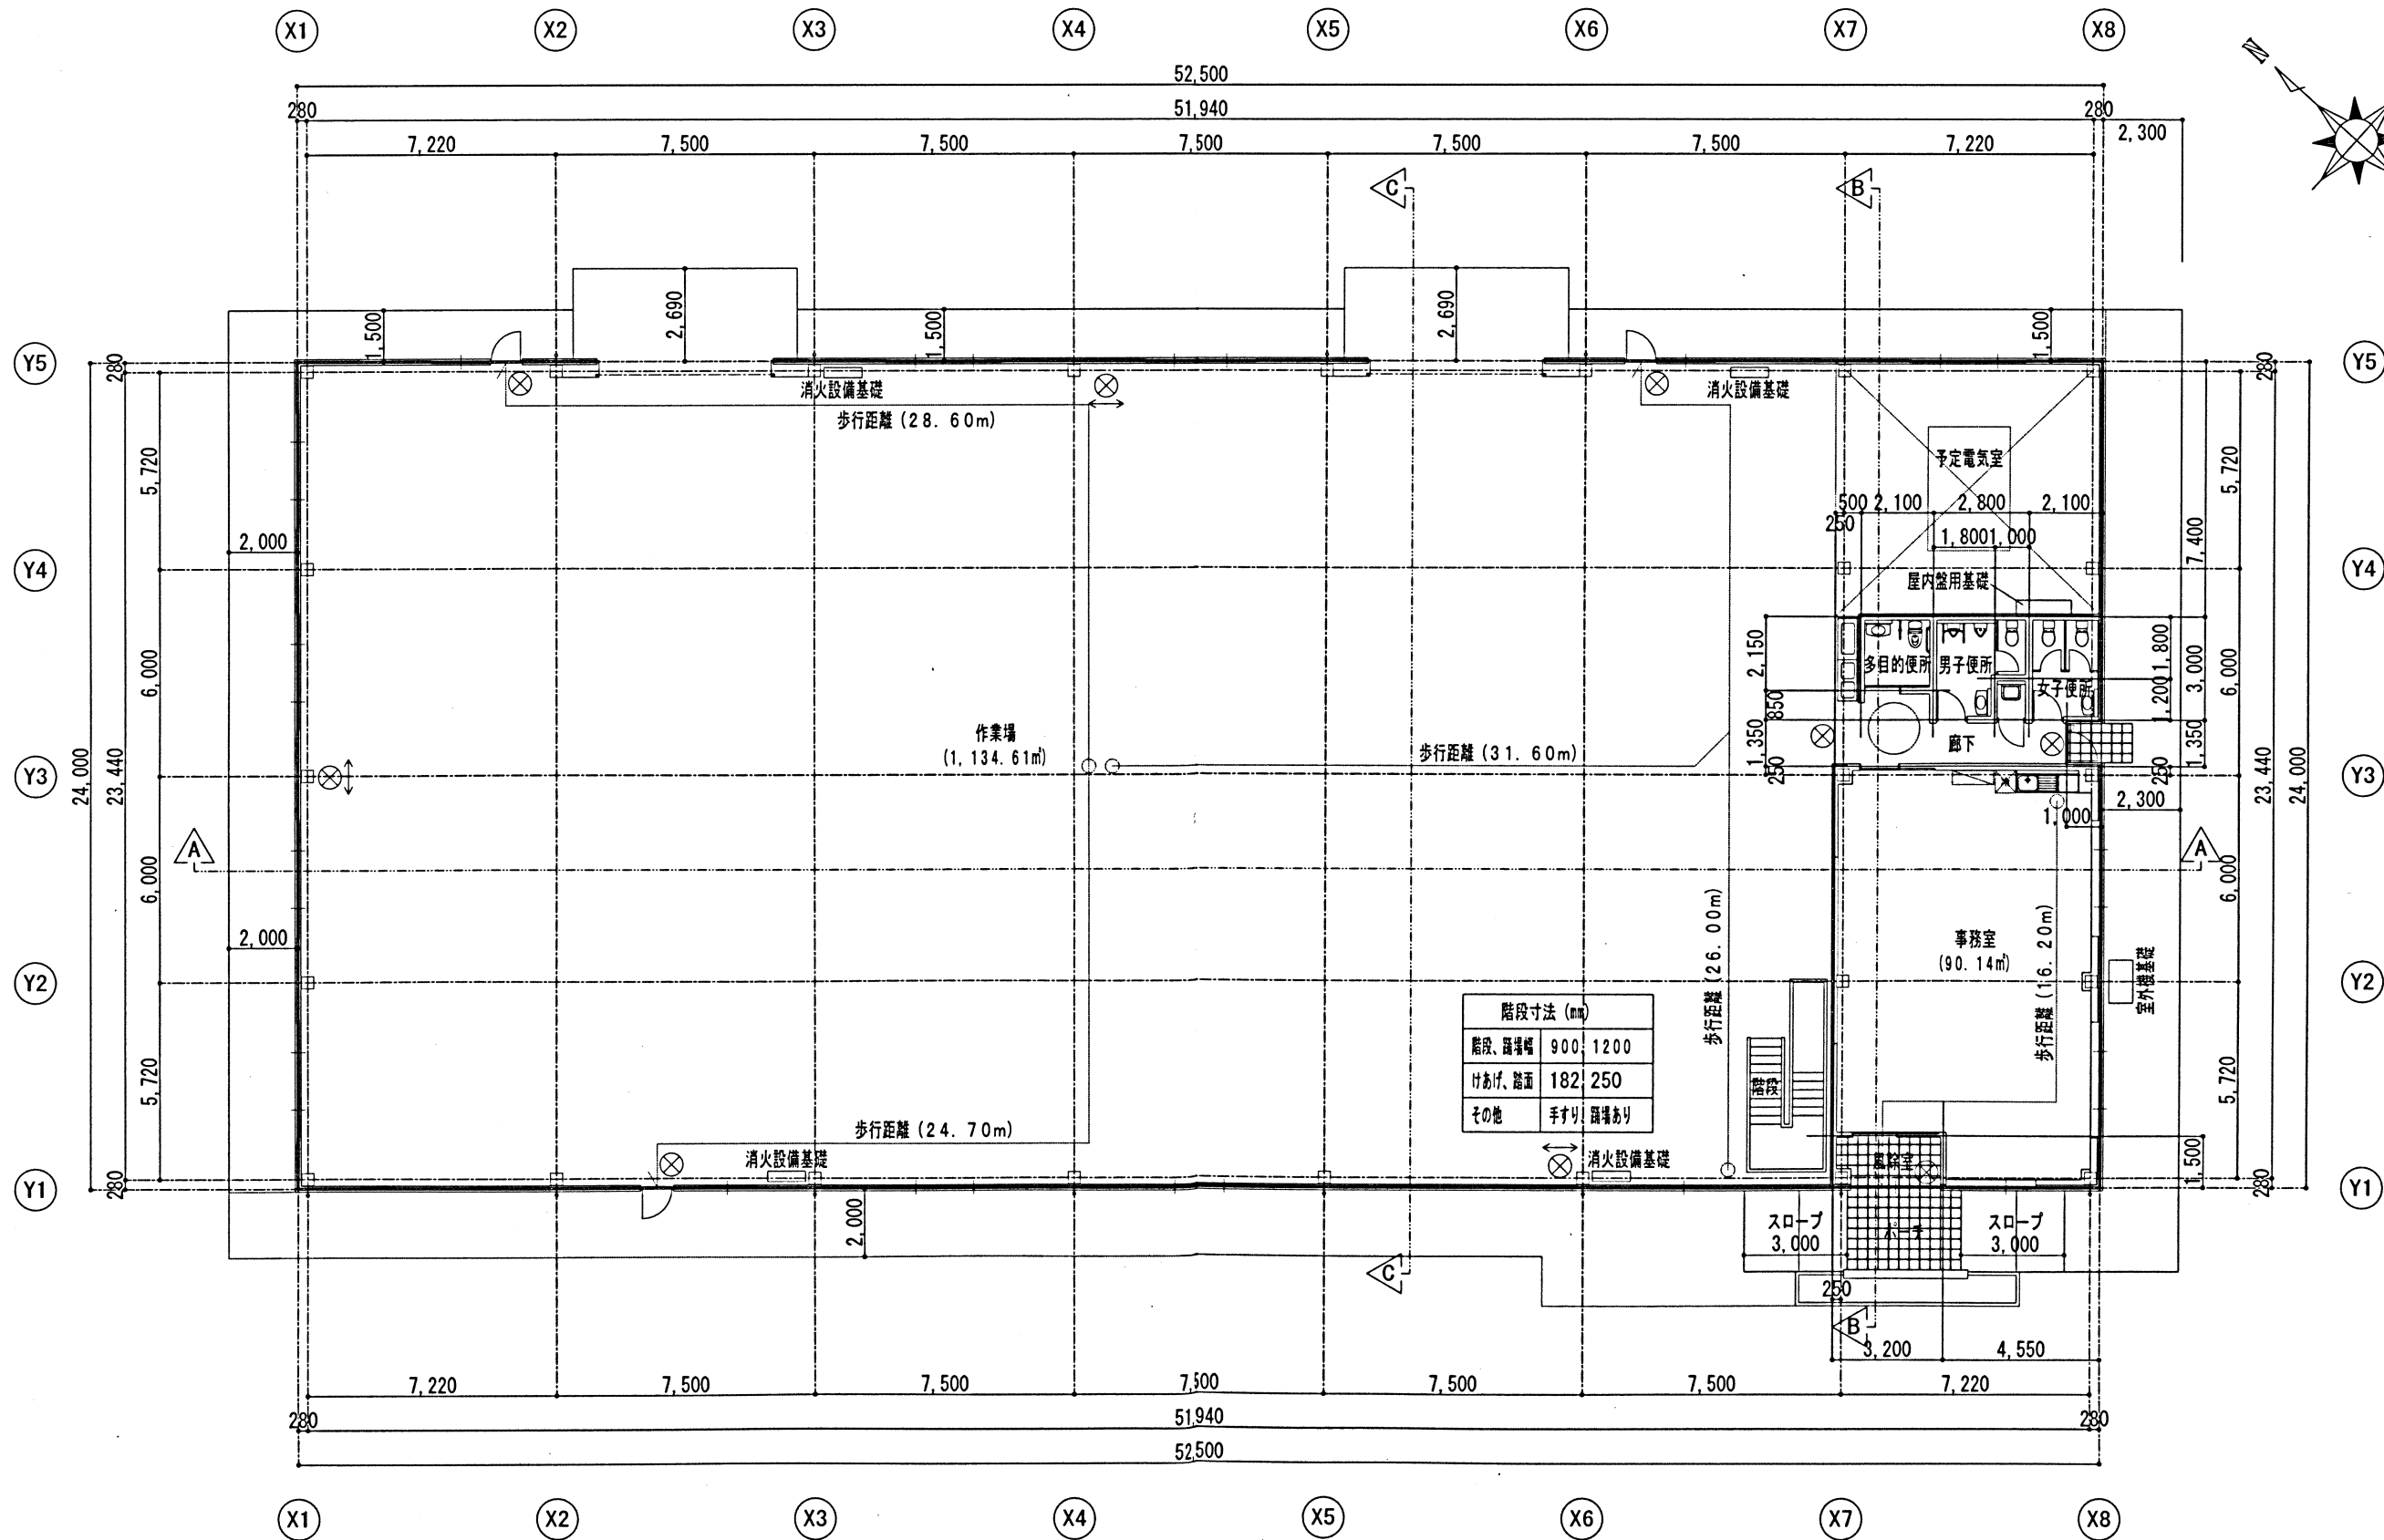


1階平面図 1/100 (1:200)

・1階床面積 : 1,258.65㎡
・延床面積 : 1,455.44㎡

【凡 例】

- ⊗ 避難口 標識 (蓄光式) を示す
- ↔ 通路誘導標識 (蓄光式) を示す


工事名称	国庫物流拠点産業集積地域賃貸工場新築工事 (32号棟・倉庫)	工事年度	平成 27 年度
工事場所	うるま市勝連南風原 5192-3	図面名称	1 階 平 面 図
発注機関	沖縄県土木建設部 施設建築課	縮 尺	A1=1/100 [A3=1/200]
工 期	平成 27 年 7 月 14 日 ~ 平成 28 年 3 月 23 日	図面番号	A-11
		調 査 者	仲本建設 株式会社

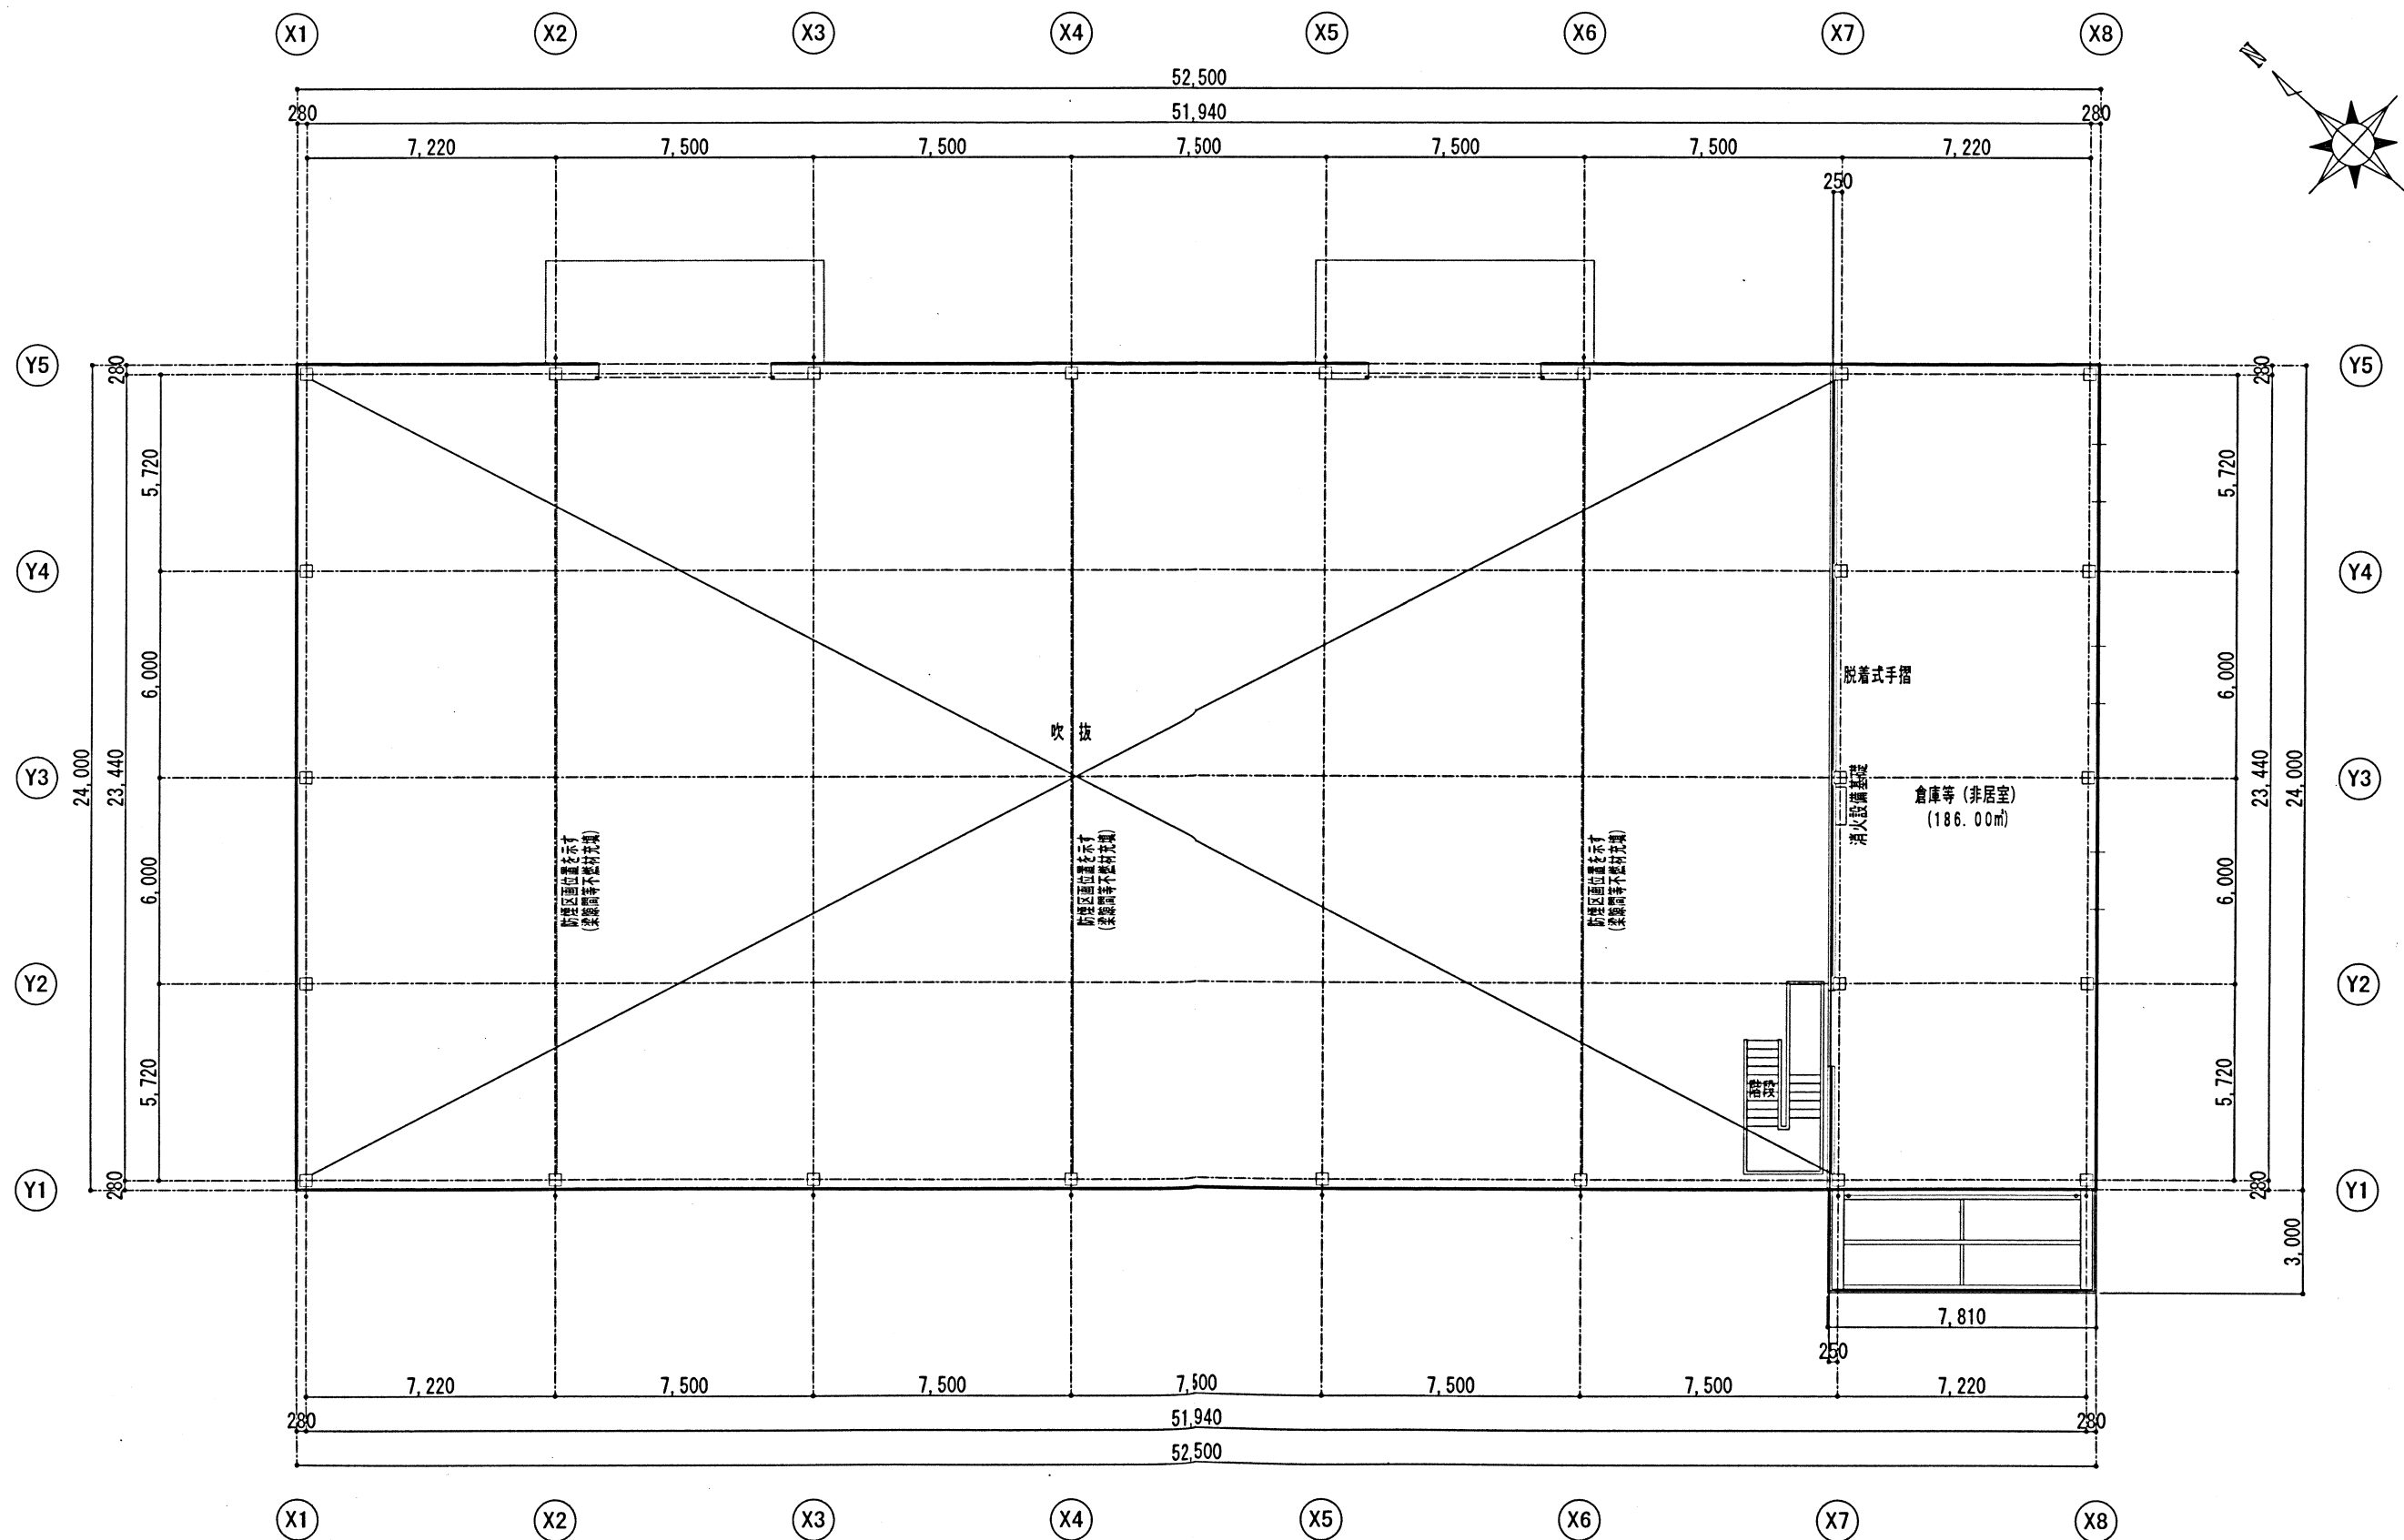

2階平面図 1/200 (1:200)


・2階床面積 : 196.79㎡

工事名称	国際物流拠点産業集積地域賃貸工場新築工事(32号棟・建築)	工事年度	平成 27 年度
工事場所	うるま市勝連南風原 5192-3	図面名称	2 階 平 面 図
発注機関	沖縄県土木建設部 施設建築課	縮 尺	A1=1/100 [A3=1/200]
工 期	平成 27 年 7 月 14 日 ~ 平成 28 年 3 月 23 日	図面番号	A-12
		調 査 者	仲 本 建 設 株 式 有 限 公 司

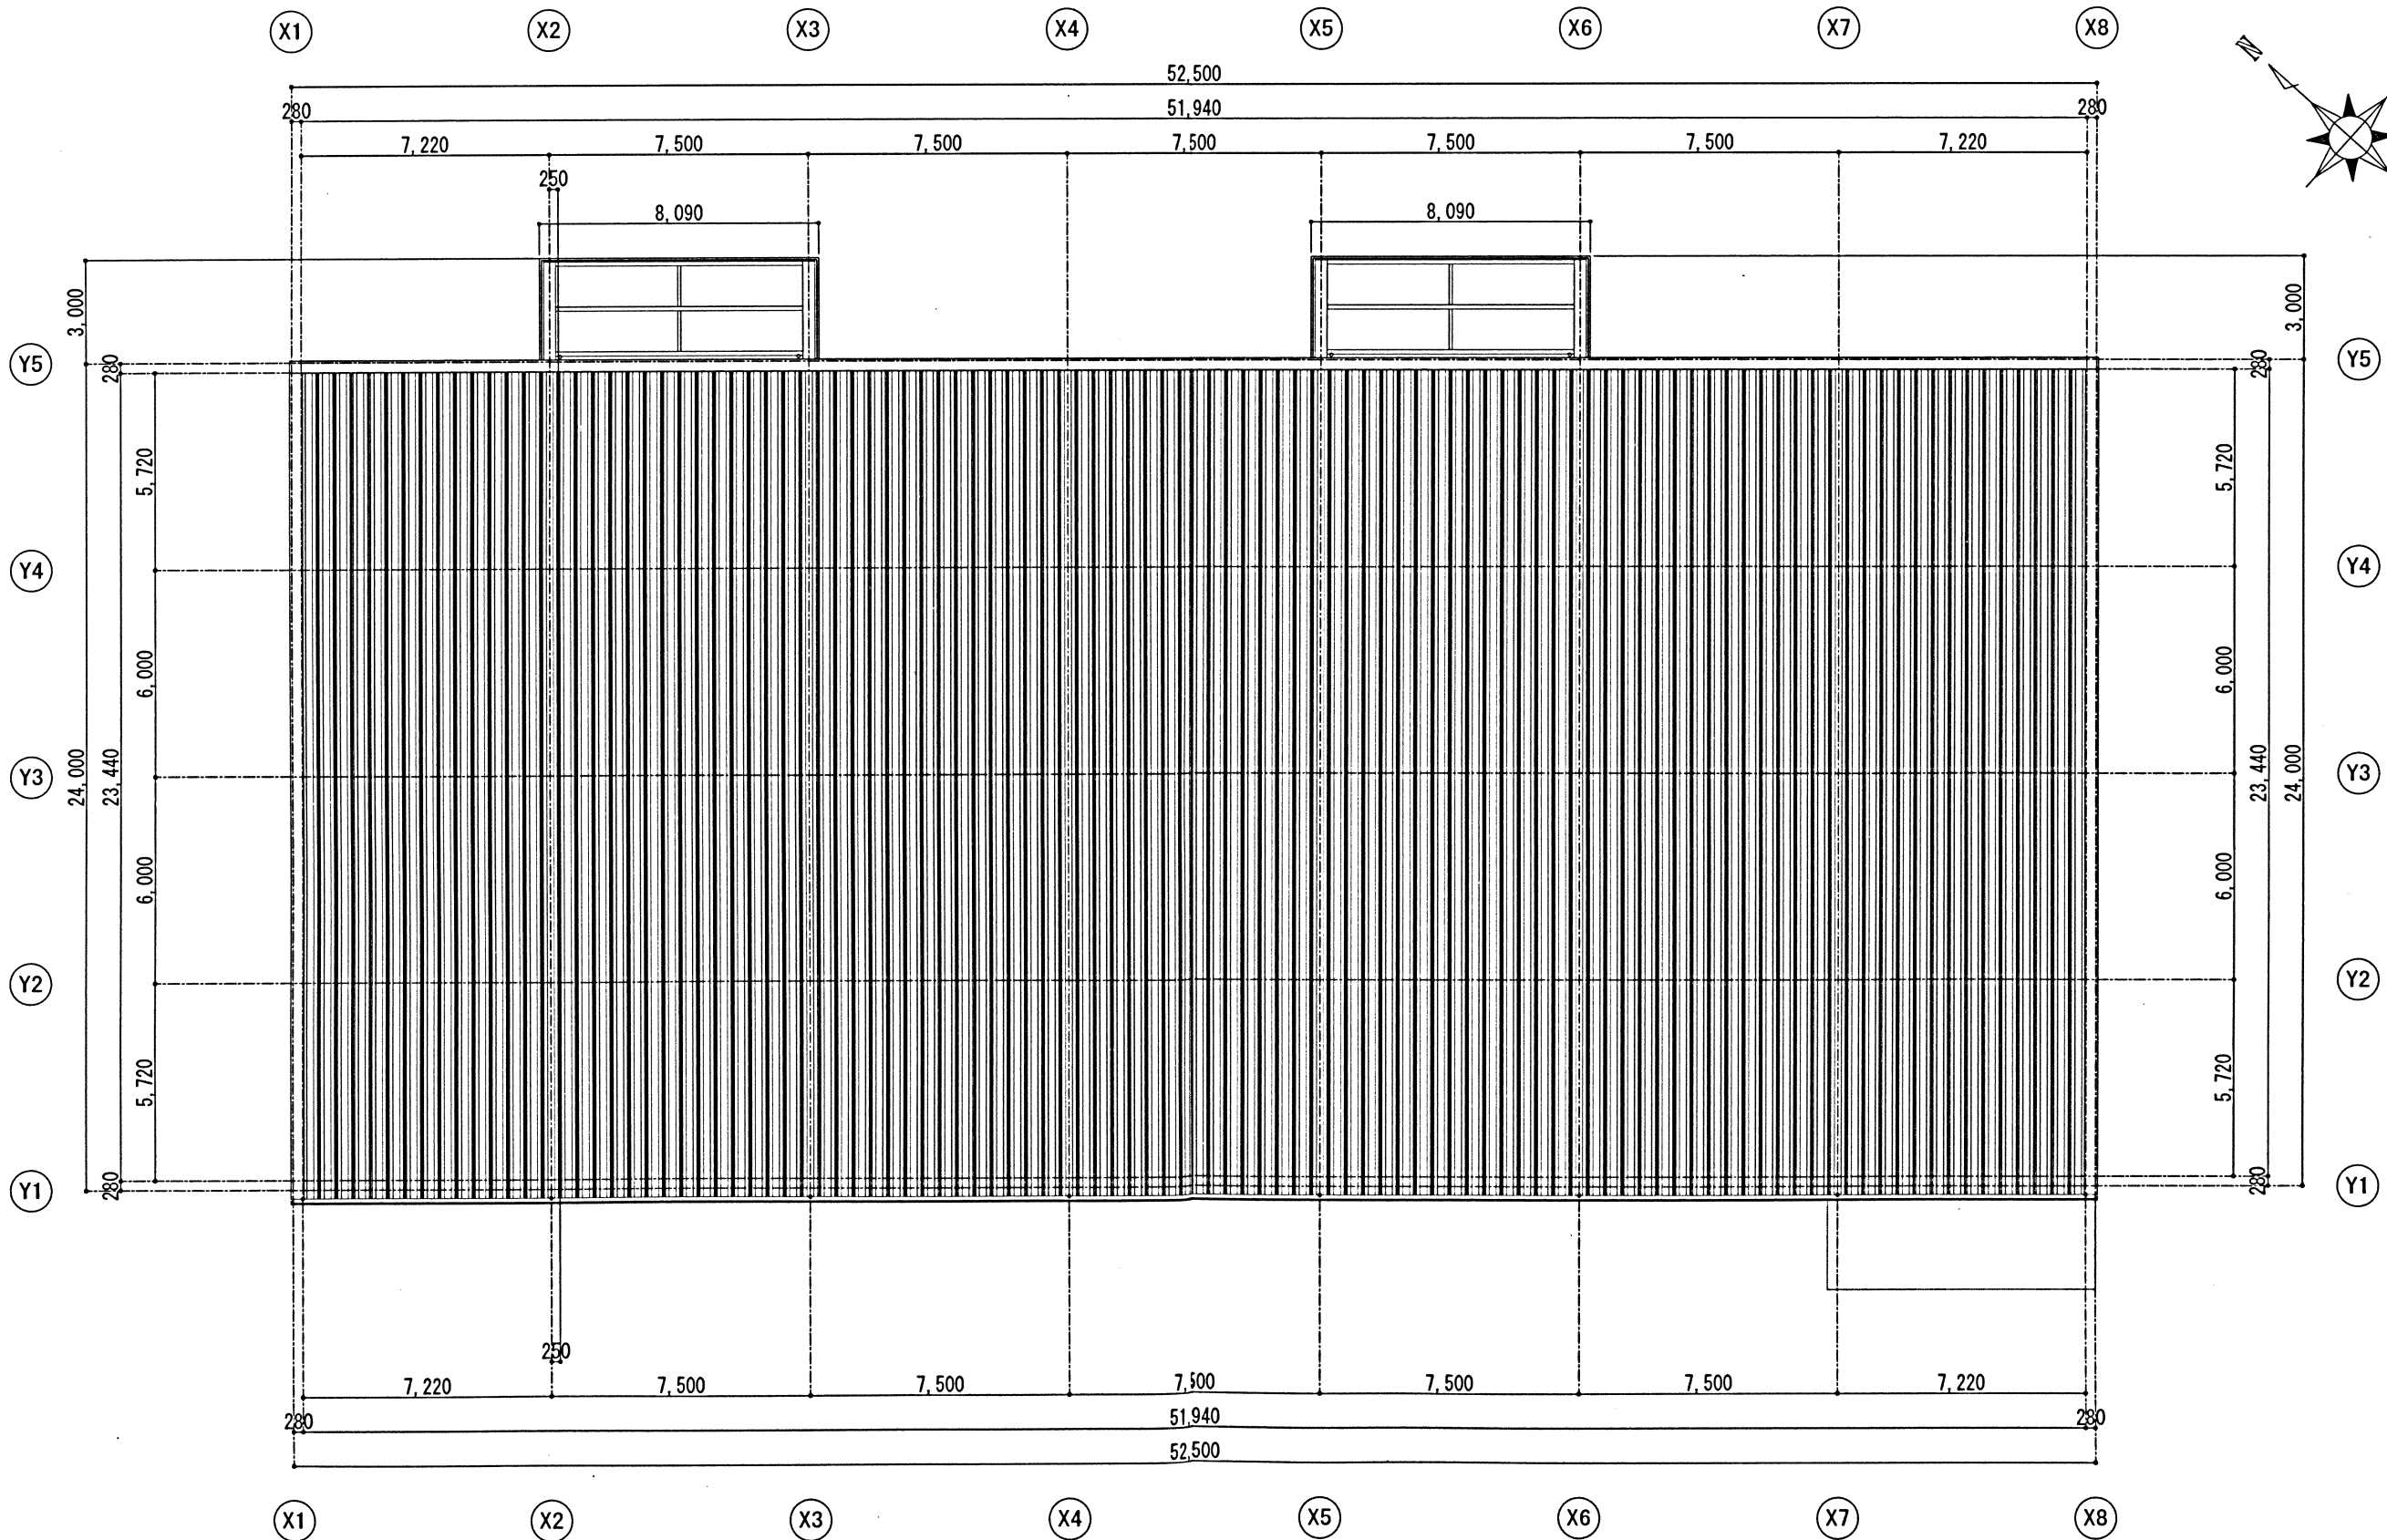


屋根伏図 $\frac{1}{100}$ (1:200)


工事名称	国際物流拠点産業集積地域実質工場新築工事(32号棟・建築)	工事年度	平成 27 年度
工事場所	うるま市勝連南風原 5192-3	図面名称	屋根 伏 図
免注機関	沖縄県土木建築部 施設建築課	縮 尺	A1=1/100 [A3=1/200]
工 期	平成 27 年 7 月 14 日 ~ 平成 28 年 3 月 23 日	図面番号	A-13
		請 負 者	仲 本 建 設 株 式 有 限 公 司

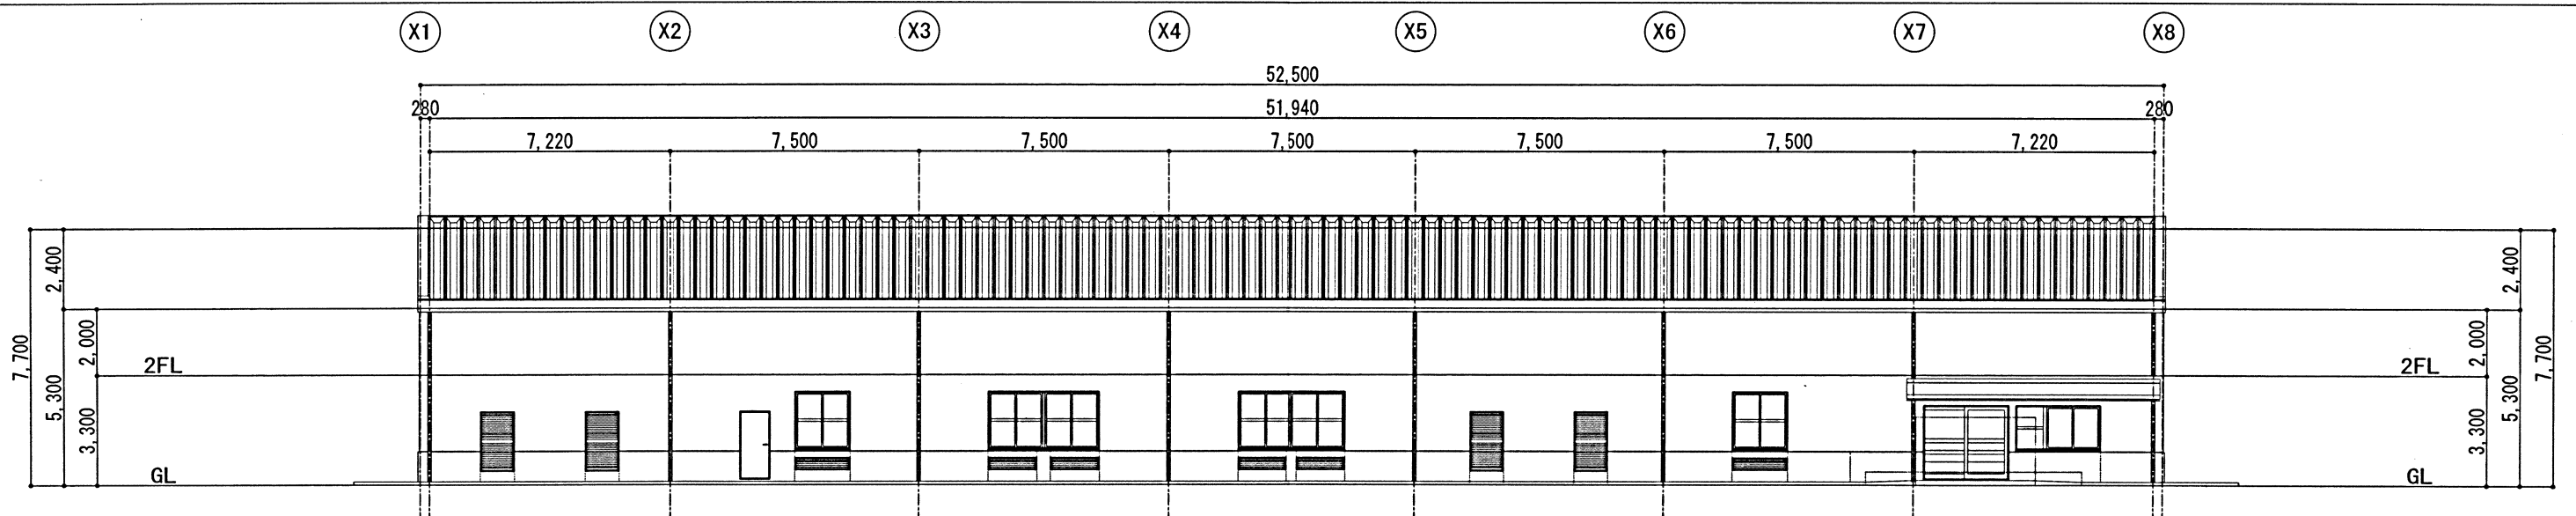


南立面図 S=1:100 (1:200)

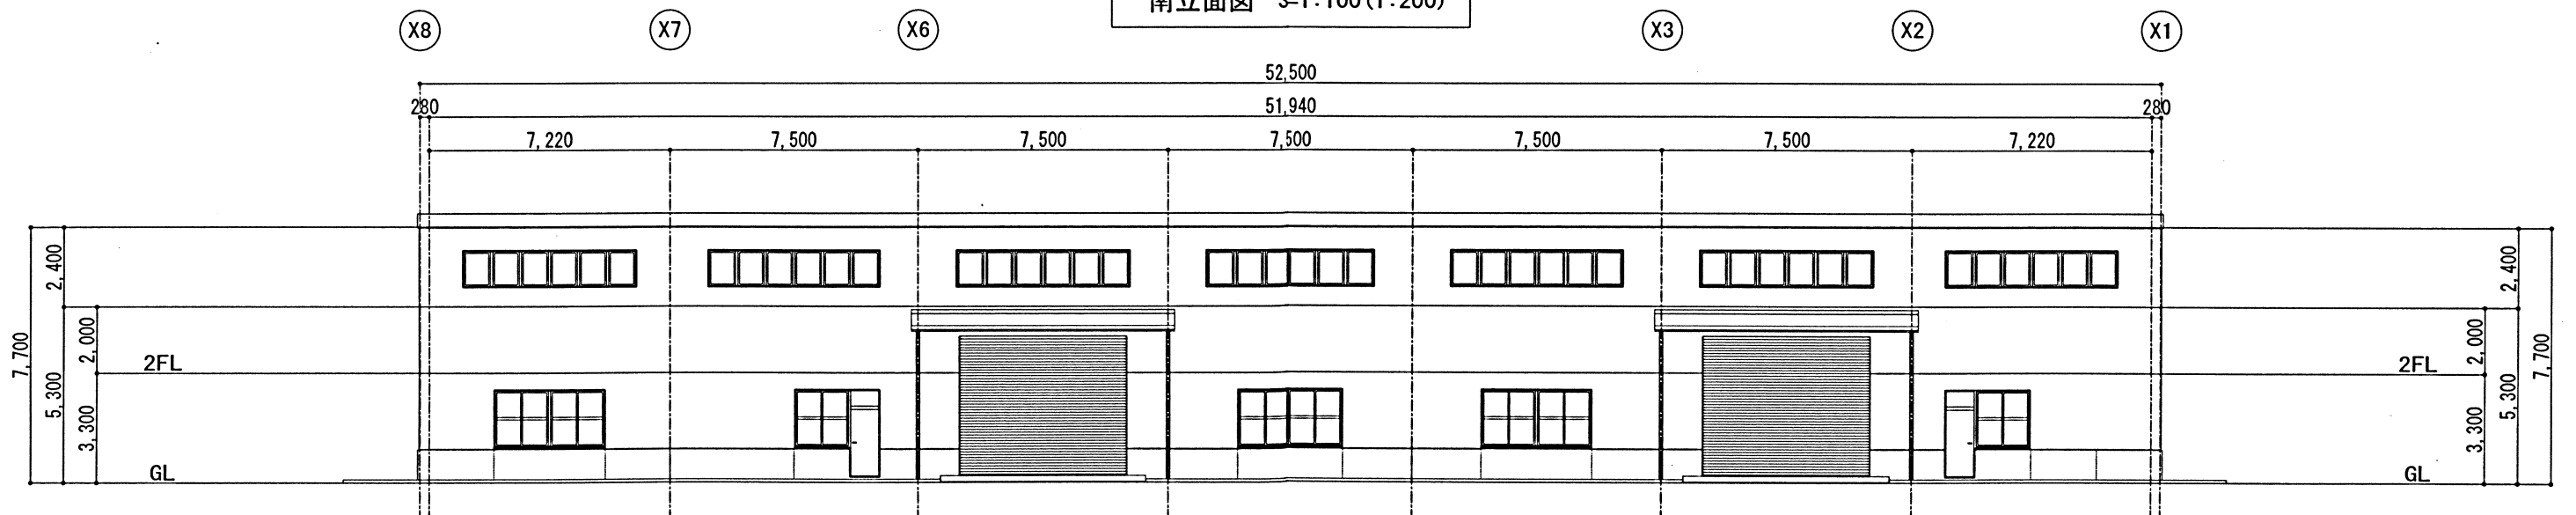

北立面図 S=1:100 (1:200)

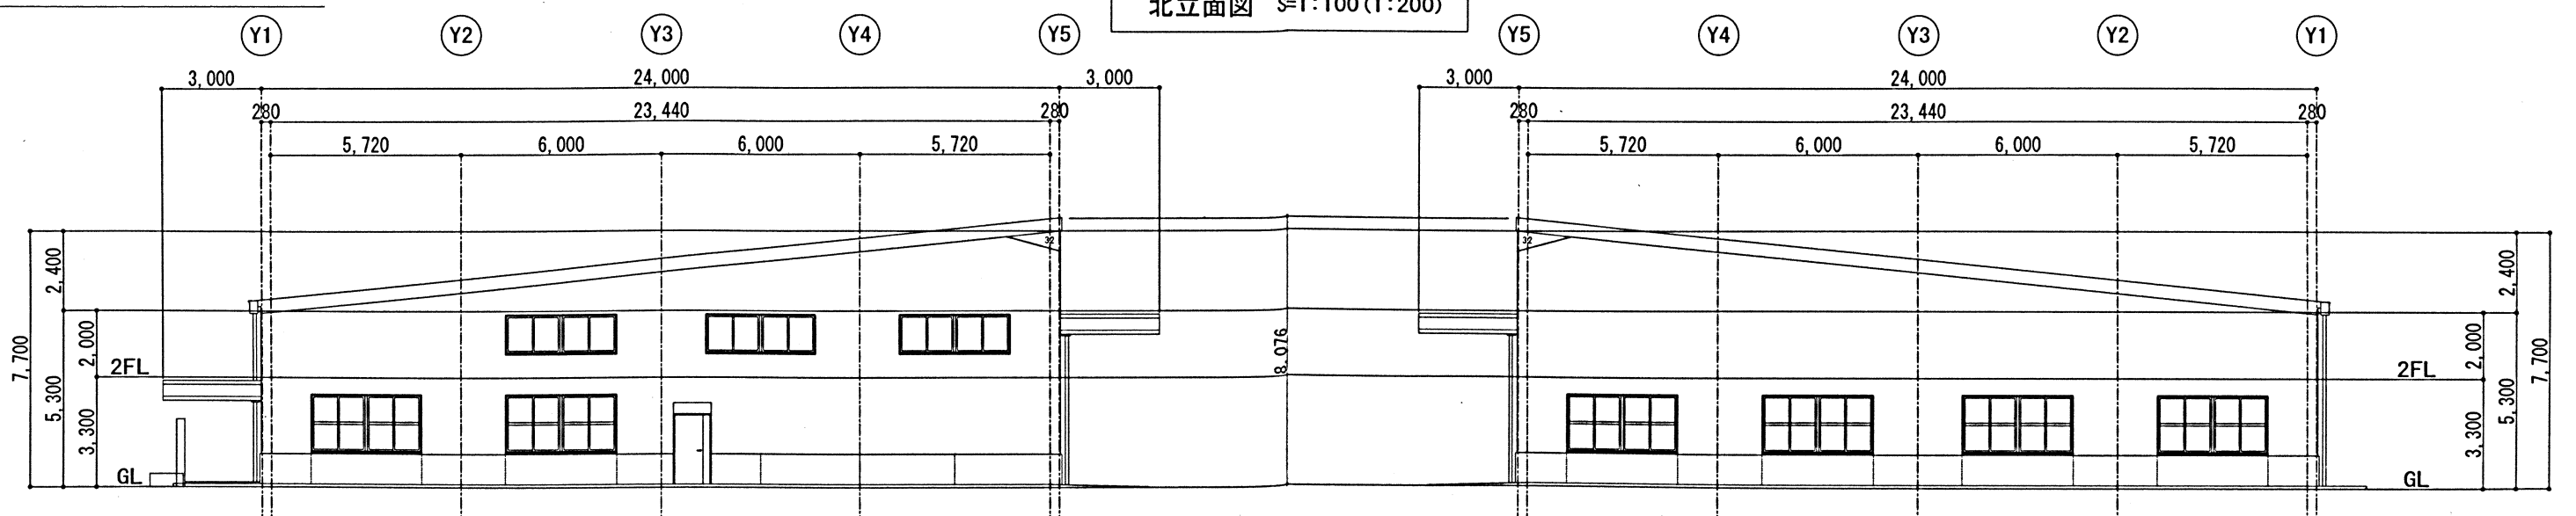

東立面図 S=1:100 (1:200)

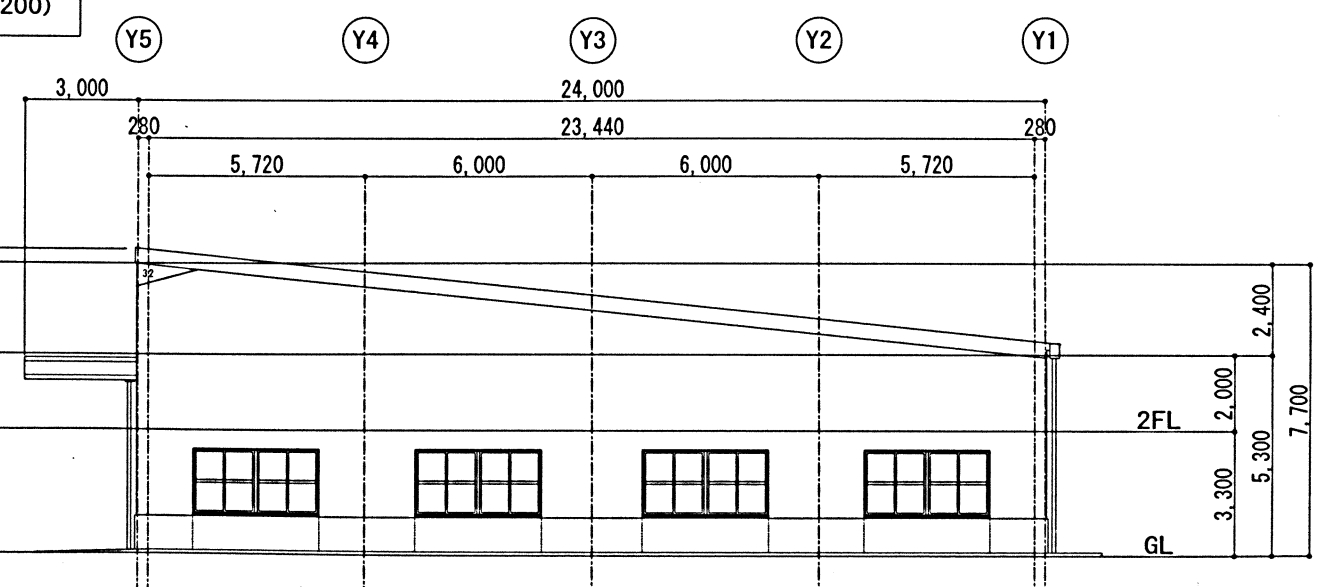

西立面図 S=1:100 (1:200)


【特記事項】

・外壁開口部補強材はL-65×65×6とする（構造軸組図に特記なき開口補強部分）


斜線制限の検討

- ・道路斜線制限について（計画建物最高高さ=8.016m）
→道路幅員が12.00mあり、計画建物最高高さが道路幅員の1.5倍以内であるため検討を省略する
- ・隣地斜線制限について（計画建物最高高さ=8.016m）
→工業地域立上り高さが31.00mであり、計画建物最高高さが立上り高さ31.00m以下であるため検討を省略する


工事名称	国際物流拠点産業集積地域開発工事(32号棟・建案)	工事年度	平成27年度
工事場所	うるま市勝連南風原5192-3	図面名称	立面図
発注機関	沖縄県土木建築部 施設建築課	縮尺	A1=1/100 (A3=1/200)
工期	平成27年7月14日～平成28年3月23日	図面番号	A-14
		調査者	仲本建設株式会社

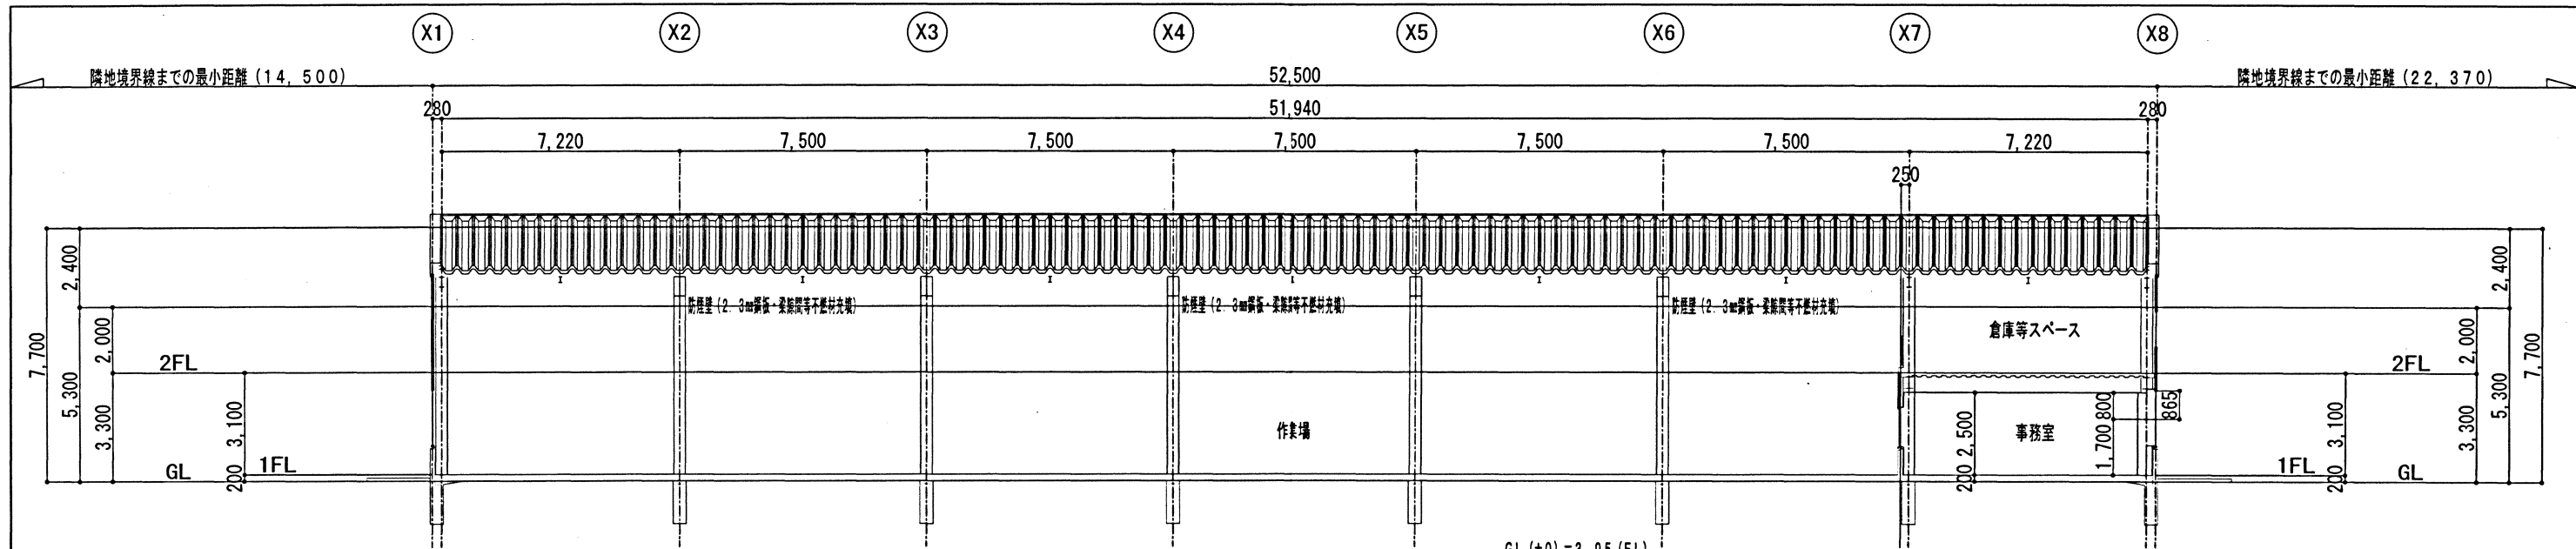

A-A 断面図 S=1:100 (1:200)

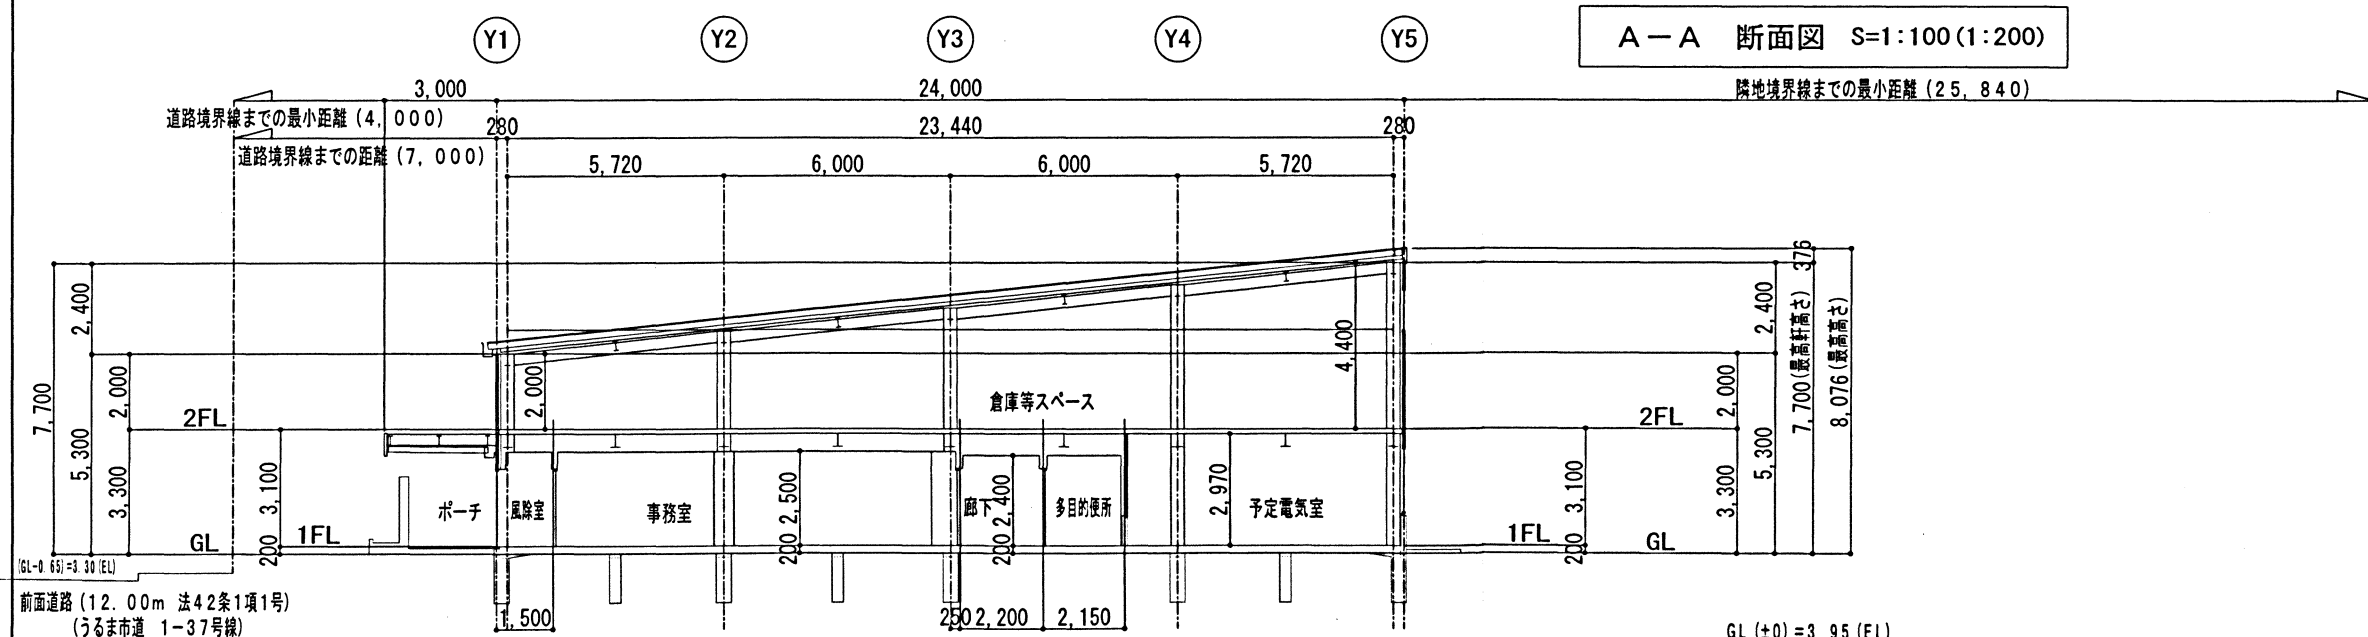

B-B 断面図 S=1:100 (1:200)

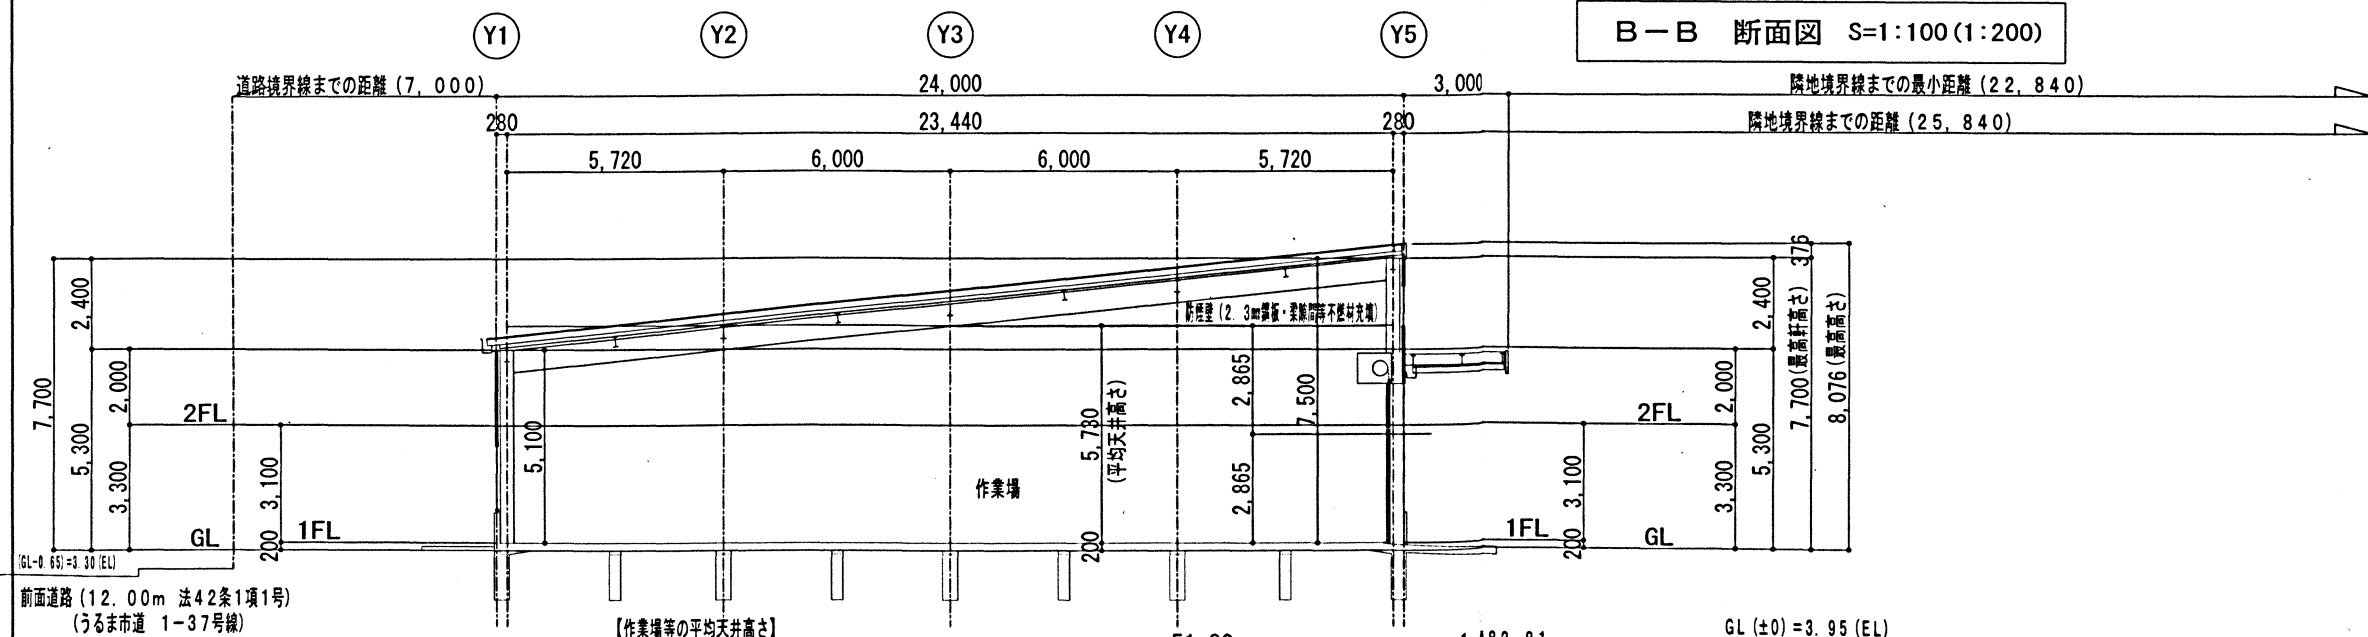

C-C 断面図 S=1:100 (1:200)

【作業場等の平均天井高さ】

作業場床面積 (面積表より) = 1,134.61 = (7.00 × 7.40 = 51.80) + (1,134.61 - 51.80 = 1,082.81)


2階倉庫等スペース床面積 (面積表より) = 186.00

容積 (作業場) = 51.80 × 2.97 + 1,082.81 × (5.10 + 7.50) × 1/2 = 6,975.55


容積 (2階倉庫等スペース) = 186.00 × (2.00 + 4.40) × 1/2 = 595.20

平均天井高さ = 7,570.75 ÷ 1,320.61 = 5.73 (m)


工事名称	国際物流拠点産業集積地域開発工場新築工事(32号棟・建案)	工事年度	平成 27 年度
工事場所	うるま市勝連南風原 5192-3	図面名称	断面図
発注機関	沖縄県土木建築部 施設建築課	縮尺	A1=1/100 [A3=1/200]
工期	平成 27 年 7 月 14 日 ~ 平成 28 年 3 月 23 日	図面番号	A-15
		請負者	仲本建設株式会社

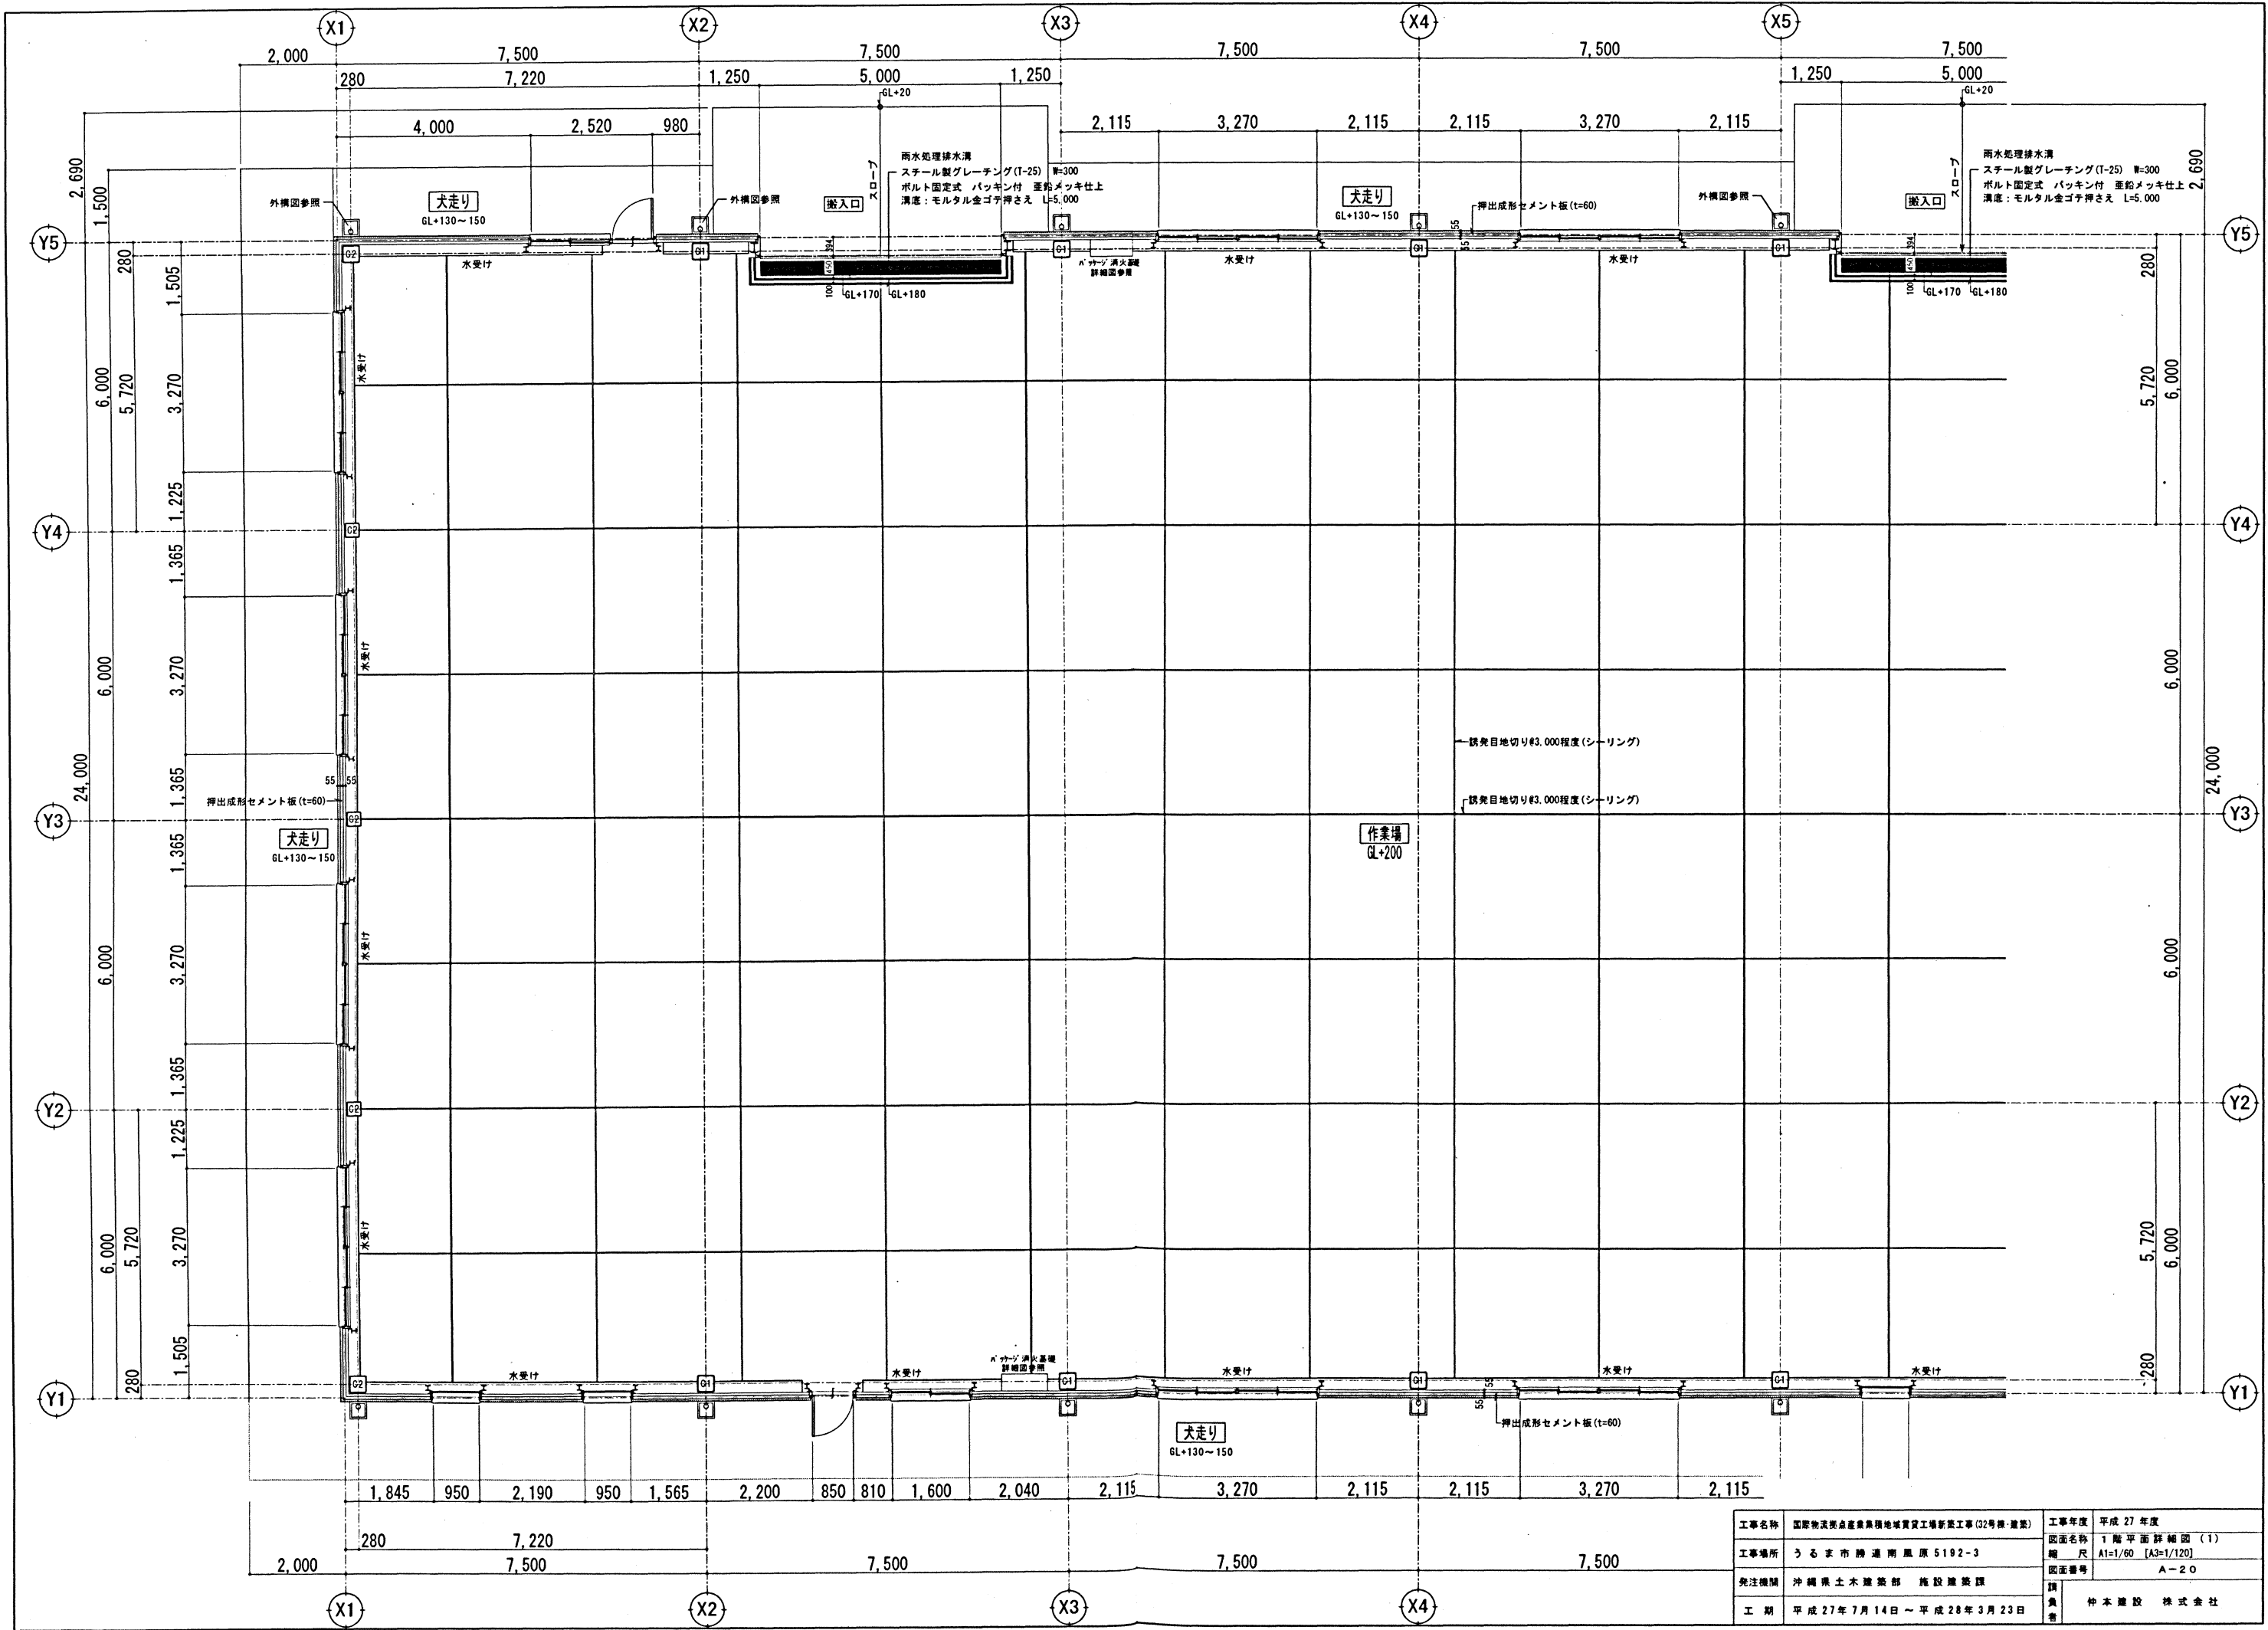


工事名称	国際物流拠点産業集積地域賃貸工場新築工事(32号棟・建案)	工事年度	平成 27 年度
工事場所	うるま市勝連南風原 5192-3	図面名称	1 階平面詳細図 (1)
発注機関	沖縄県土木建設部 施設建築課	縮尺	A1=1/60 [A3=1/120]
工 期	平成 27 年 7 月 14 日 ~ 平成 28 年 3 月 23 日	図面番号	A-20
負 責 者	仲本建設 株式会社		

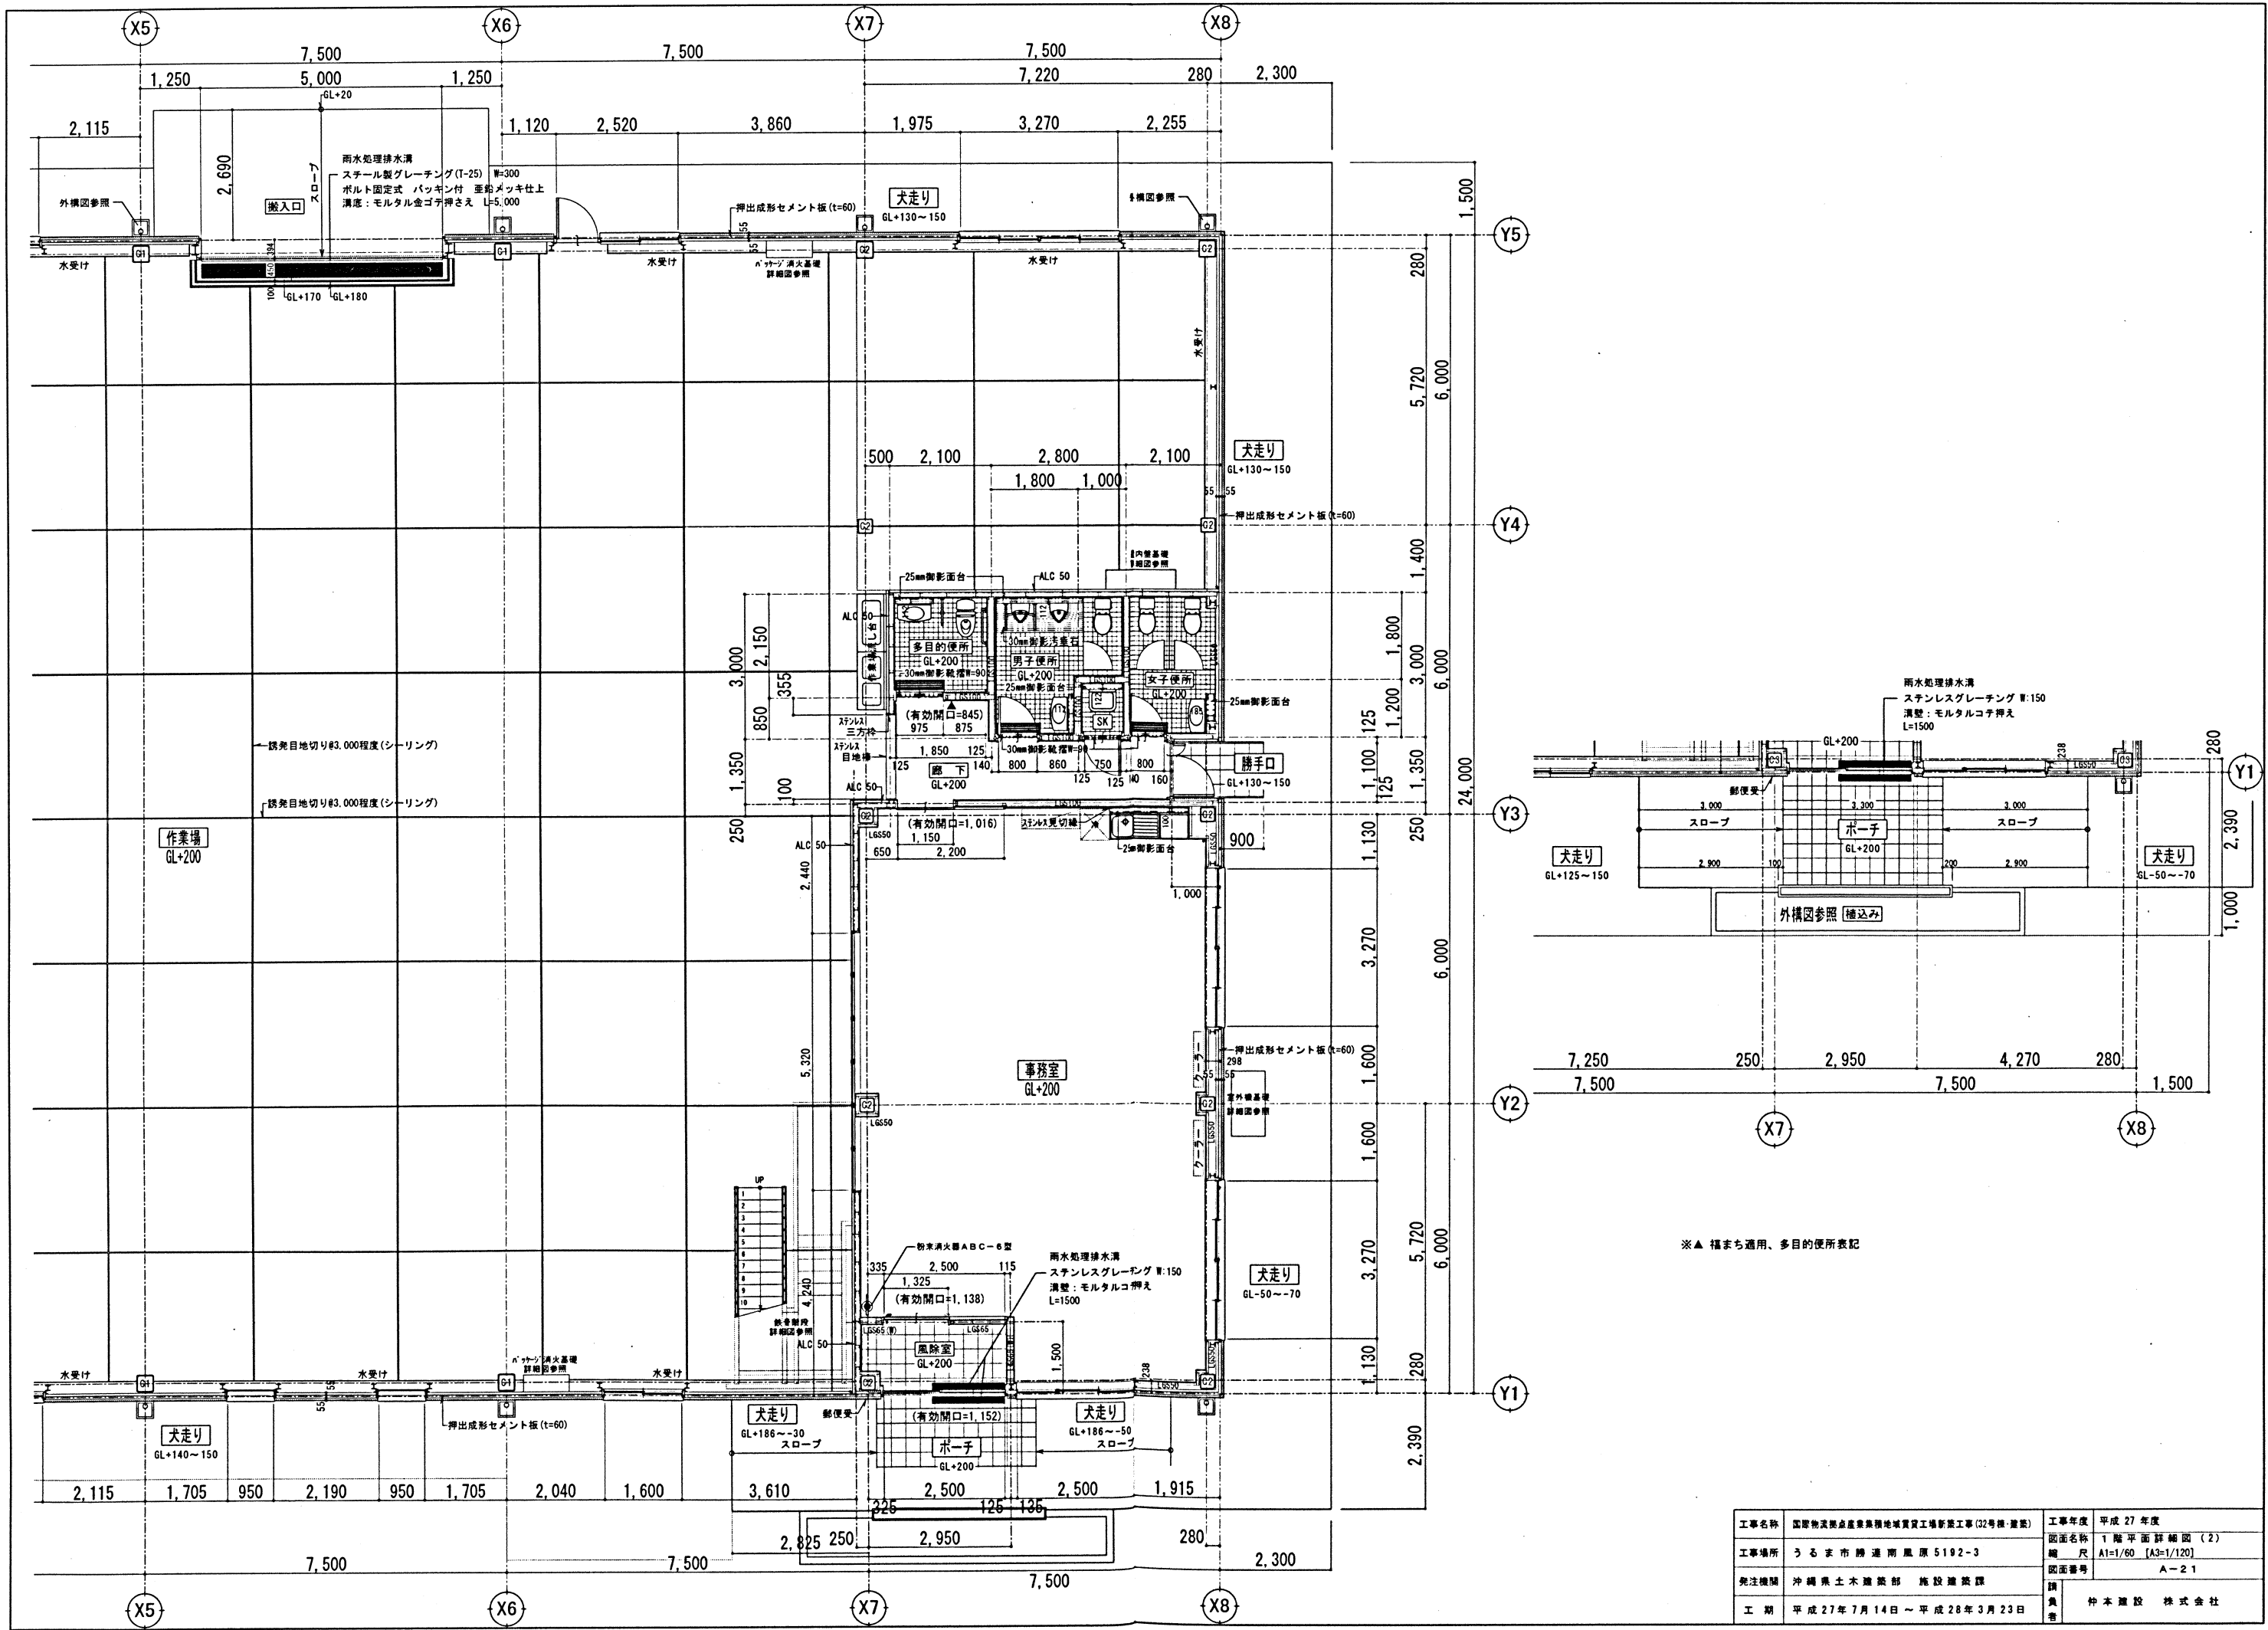

工事名称	国際物流拠点産業集積地域開発工事業(32号線・建設)	工事年度	平成 27 年度
工事場所	うるま市勝連南風原5192-3	図面名称	1 階平面詳細図(2)
発注機関	沖縄県土木建設部 施設建設課	縮尺	A1=1/60 [A3=1/120]
工 期	平成 27 年 7 月 14 日 ~ 平成 28 年 3 月 23 日	図面番号	A-21
負 責 者	仲本建設 株式会社		


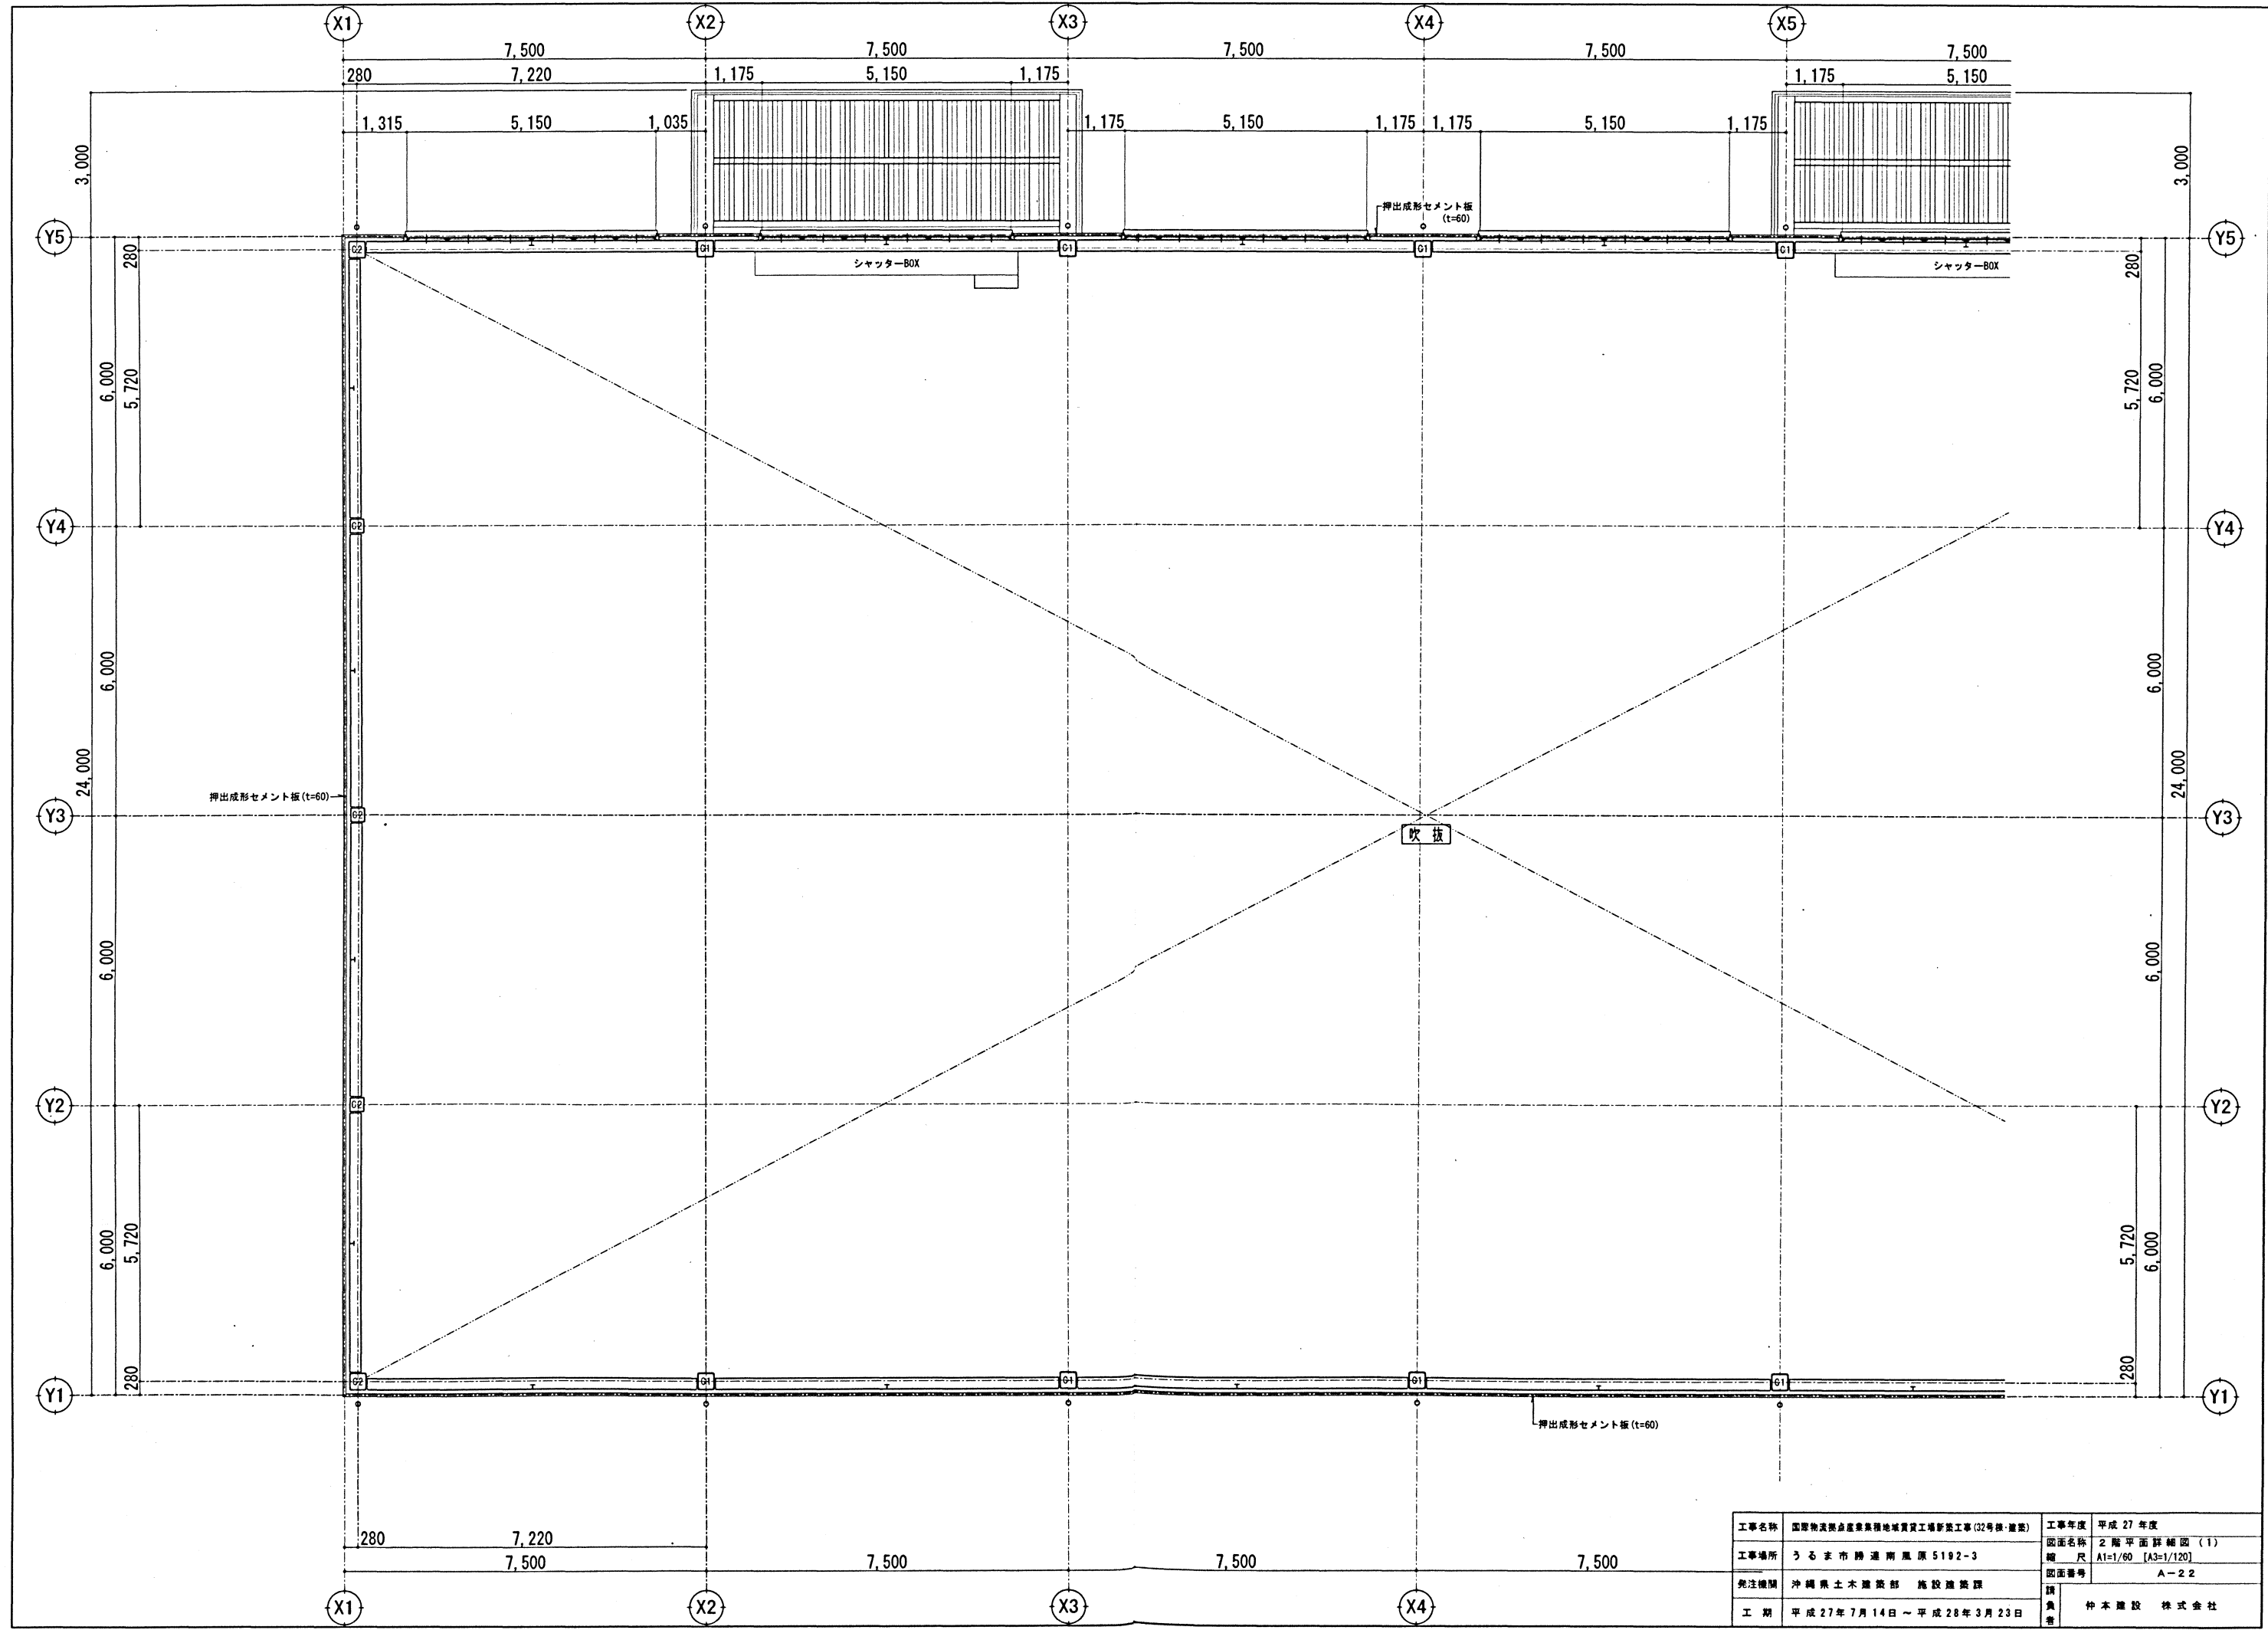


工事名称	国際物流拠点産業集積地域賃貸工場新築工事(32号棟・建築)	工事年度	平成 27 年度
工事場所	うるま市勝連南風原5192-3	図面名称	2 階平面詳細図 (1)
発注機関	沖縄県土木建築部 施設建築課	縮 尺	A1=1/60 [A3=1/120]
工 期	平成 27 年 7 月 14 日 ~ 平成 28 年 3 月 23 日	図面番号	A-22
		請 負 者	仲本建設 株式会社

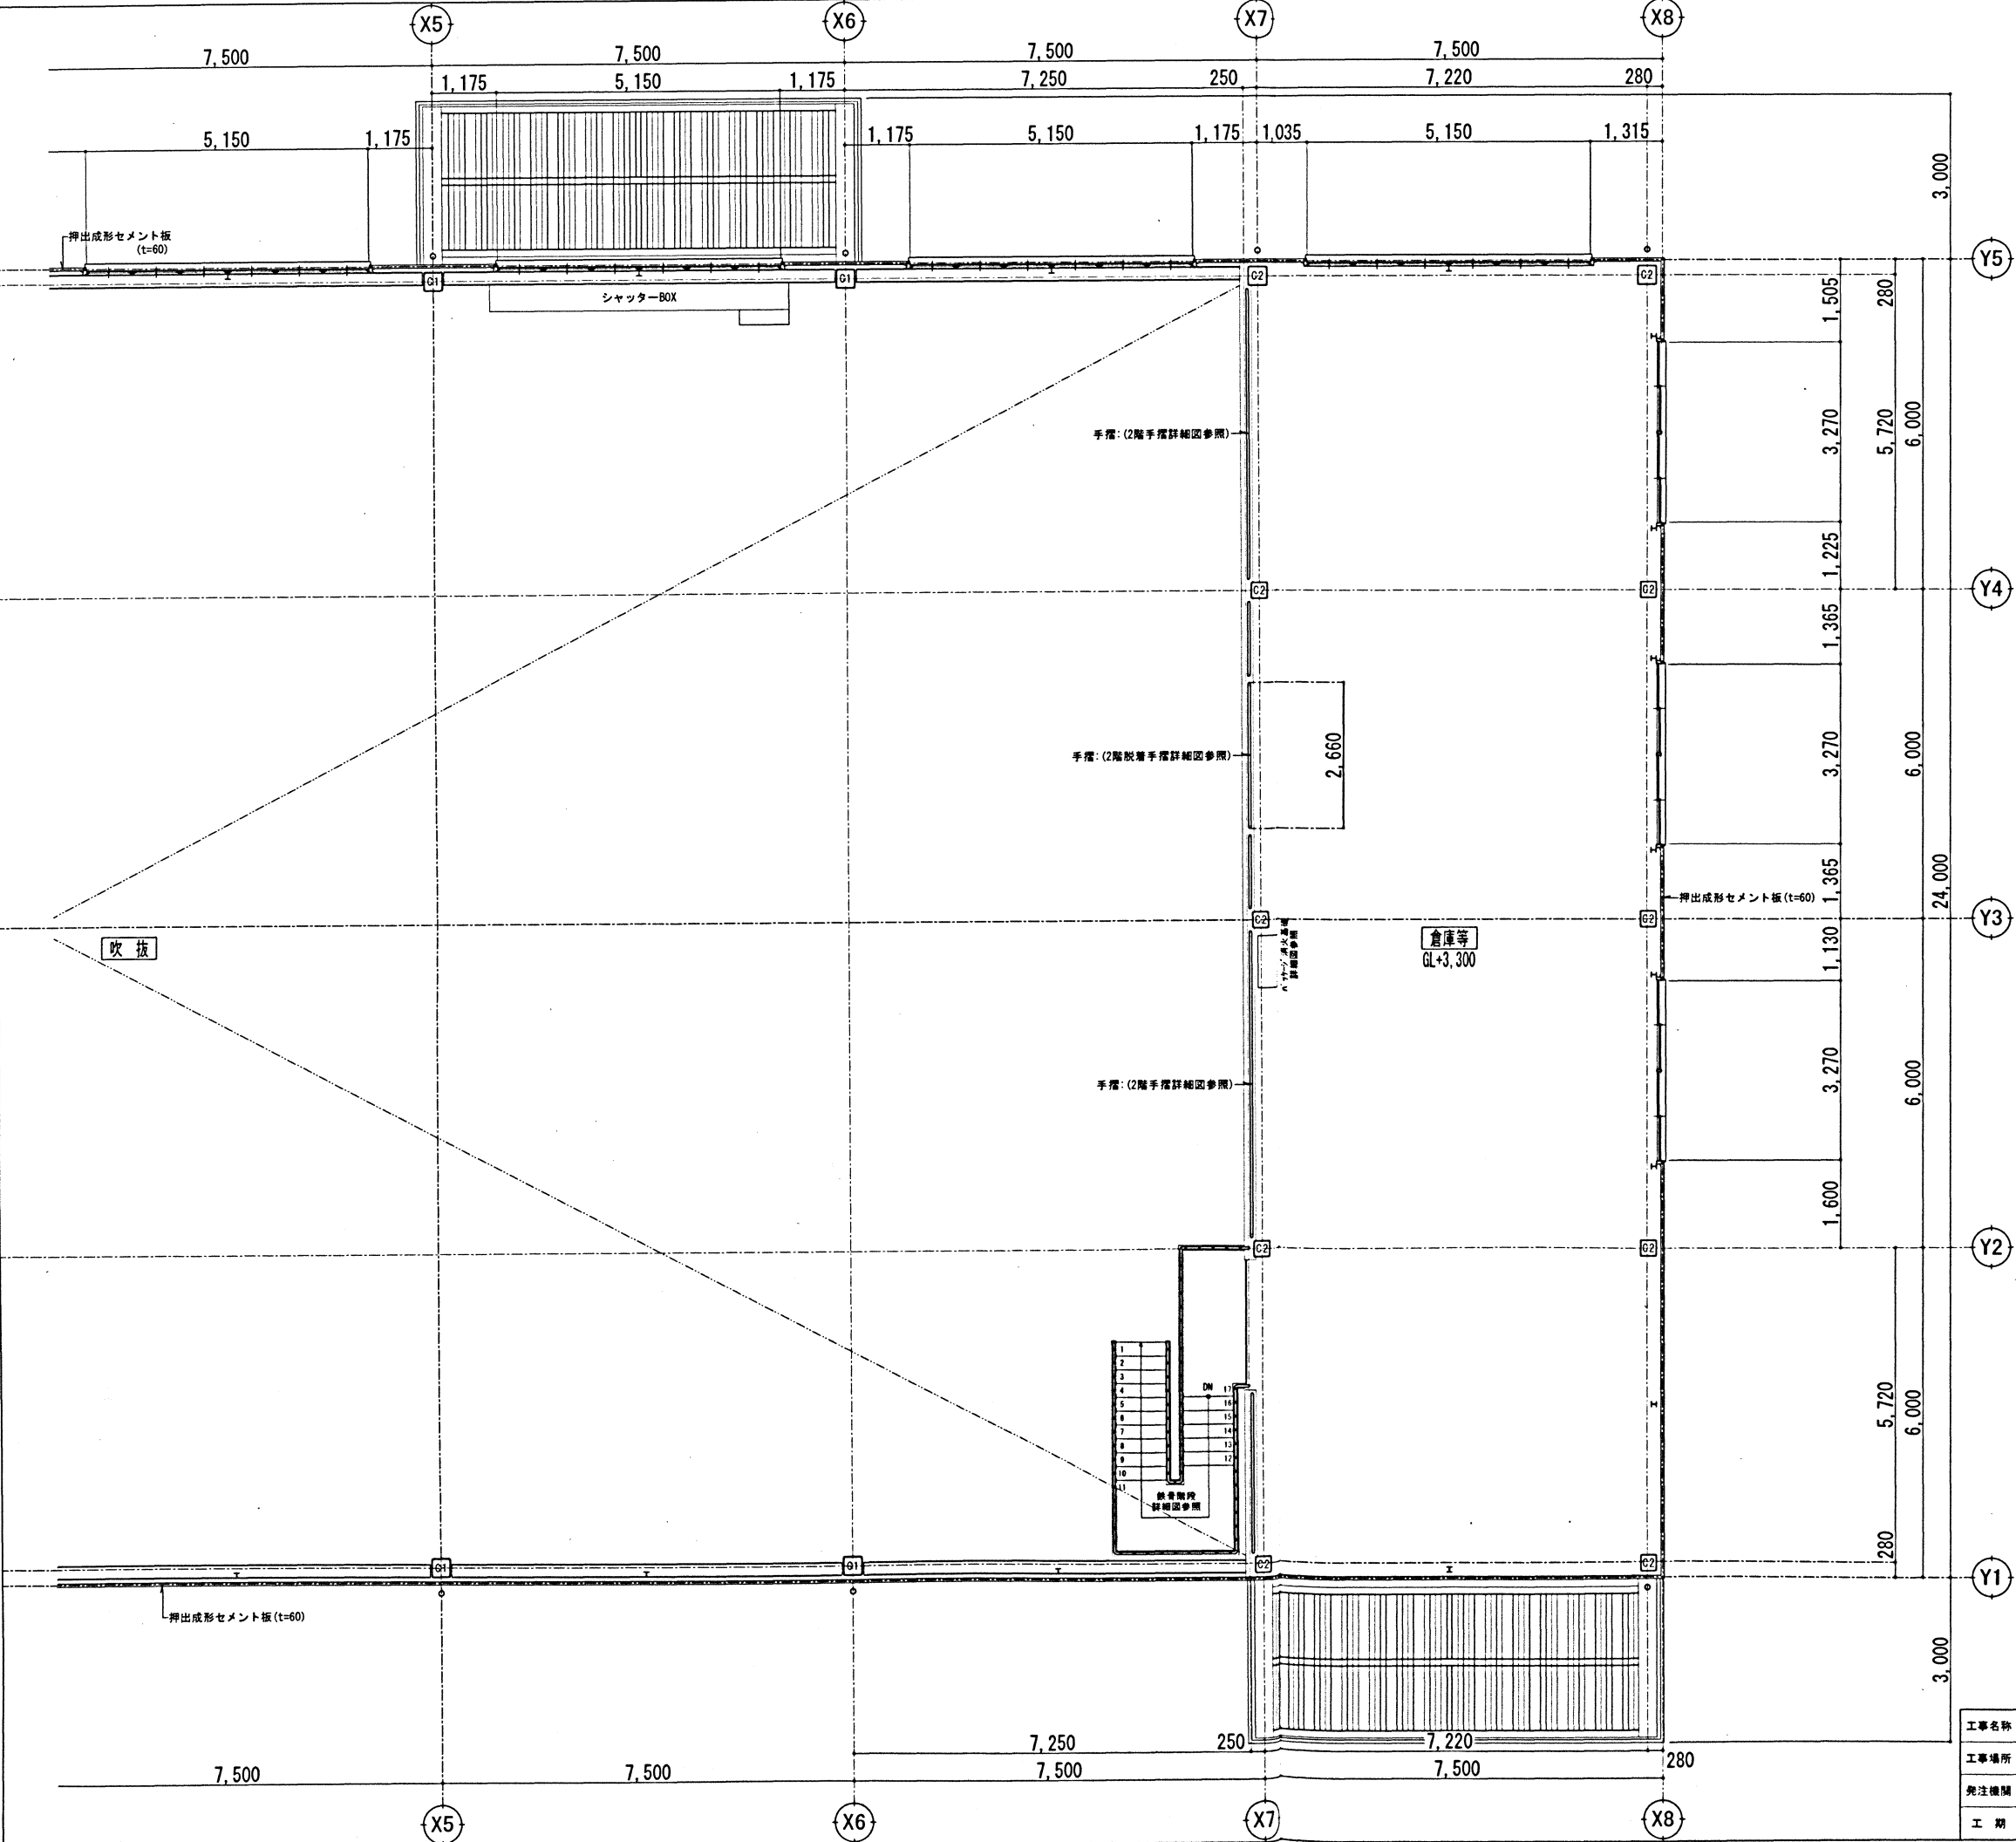


工事名称	国際物流拠点産業集積地域賃貸工場新築工事(32号棟・建築)	工事年度	平成 27 年度
工事場所	うるま市勝連南風原5192-3	図面名称	2 階平面詳細図 (2)
発注機関	沖縄県土木建築部 施設建築課	縮 尺	A1=1/60 [A3=1/120]
工 期	平成 27 年 7 月 14 日 ~ 平成 28 年 3 月 23 日	図面番号	A-23
請 負 者	仲 本 建 設 株 式 有 限 公 司		


室名	1 F	風除室
床	下地	モルタル塗り下地
	仕上	300角磁器質タイル張り
巾木	下地	モルタル塗り下地
	仕上	300角磁器質タイル張り H=100
壁	下地	軽量鉄骨壁下地
内仕切	仕上	珪藻土：石膏ボード張りt=12.5 ビニールクロス貼り（不燃認定品）
壁	下地	軽量鉄骨壁下地
外装材	仕上	珪藻土：石膏ボード張りt=12.5 ビニールクロス貼り（不燃認定品）
天井	下地	軽量鉄骨天井下地
	仕上	石膏ボードt=9.5下地 岩綿吸音板張りt=12.0
備考	※A取り合いシーリング	

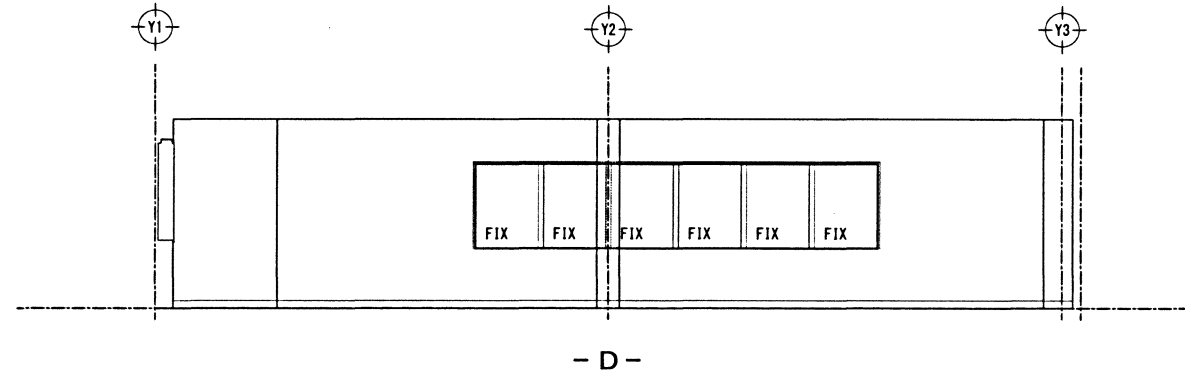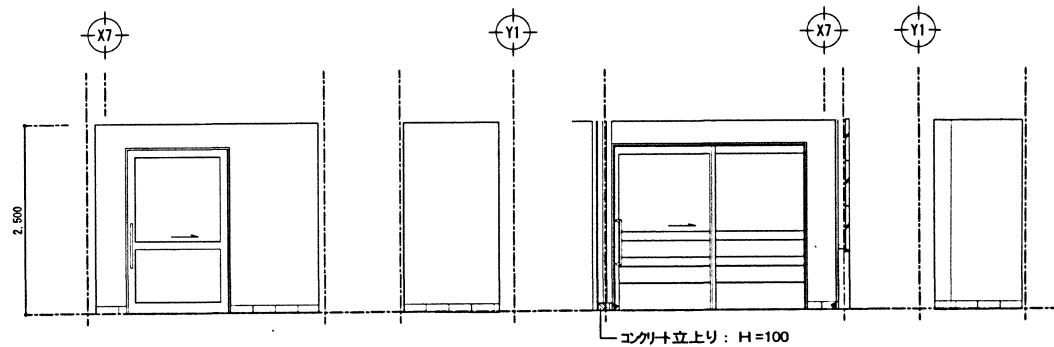


室名	1 F	事務室
床	下地	コンクリート直均し下地
	仕上	ビニル床シート張りt=2.0
巾木	下地	軽量鉄骨下地、石膏ボード張りt=12.5
	仕上	ビニル幅木 H=100
壁	下地	軽量鉄骨壁下地
内仕切	仕上	珪藻土：石膏ボード張りt=12.5 ビニールクロス貼り（不燃認定品）
壁	下地	軽量鉄骨壁下地
外装材	仕上	珪藻土：石膏ボード張りt=12.5 ビニールクロス貼り（不燃認定品）
天井	下地	軽量鉄骨天井下地
	仕上	石膏ボードt=9.5下地 岩綿吸音板張りt=12.0
備考		

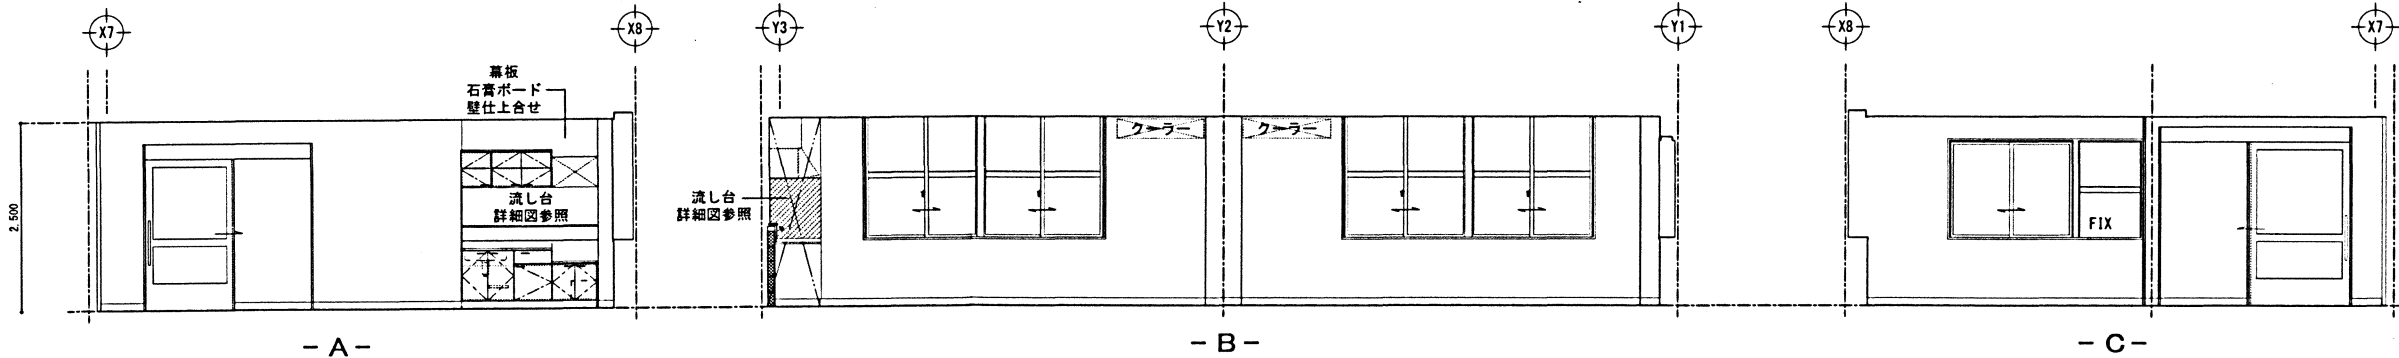


室名	1 F	SK
床	下地	モルタル塗り下地
	仕上	100角磁器質タイル張り
巾木	下地	モルタル塗り下地
	仕上	100角床タイル張り1枚
壁	下地	珪藻土：軽量鉄骨壁下地ケイカル板張りt=8.0 EP-G
内仕切	仕上	珪藻土：コンクリート打ち放し補修 EP-G
壁	下地	—
外装材	仕上	—
天井	下地	軽量鉄骨天井下地
	仕上	ケイカル板t=6.0 EP-G
備考	スリット見切り縁 5*12 掃除用異7ヶ(SUS)取付け 取り合いシーリング	

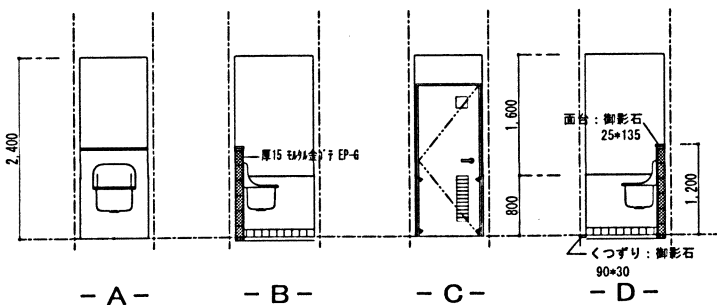


室名	1 F	女子便所
床	下地	モルタル塗り下地
	仕上	100角磁器質タイル張り
巾木	下地	—
	仕上	—
壁	下地	珪藻土：軽量鉄骨壁下地ケイカル板張りt=8.0 EP-G
内仕切	仕上	珪藻土：100角陶器質タイル張り
壁	下地	珪藻土：軽量鉄骨壁下地ケイカル板張りt=8.0 EP-G
外装材	仕上	珪藻土：100角陶器質タイル張り
天井	下地	軽量鉄骨天井下地
	仕上	ケイカル板t=6.0 EP-G
備考	スリット見切り縁 5*12 取り合いシーリング	

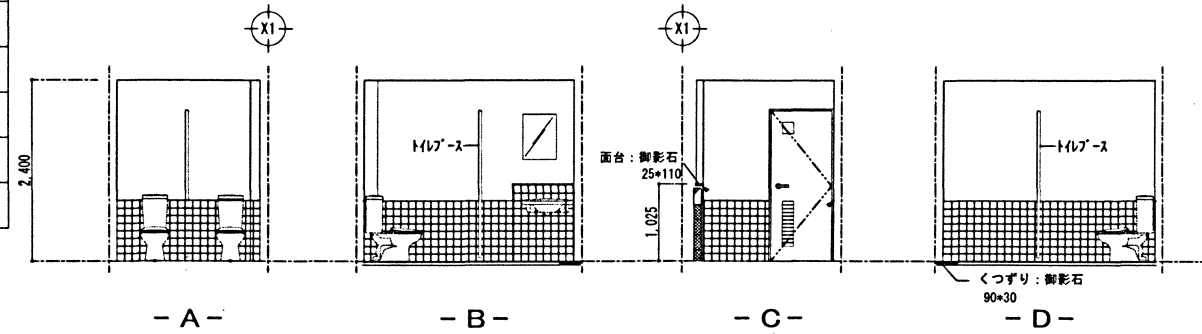


室名	1 F	男子便所
床	下地	モルタル塗り下地
	仕上	100角磁器質タイル張り
巾木	下地	—
	仕上	—
壁	下地	珪藻土：軽量鉄骨壁下地ケイカル板張りt=8.0 EP-G
内仕切	仕上	珪藻土：100角陶器質タイル張り
壁	下地	—
外装材	仕上	—
天井	下地	軽量鉄骨天井下地
	仕上	ケイカル板t=6.0 EP-G
備考	スリット見切り縁 5*12 取り合いシーリング	

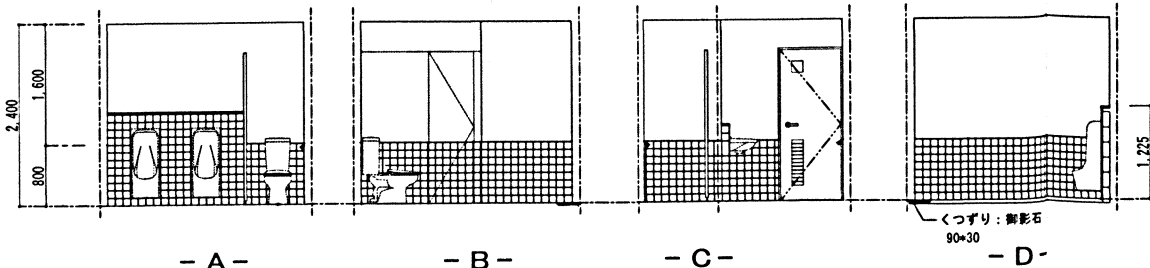

室名	1 F	多目的便所
床	下地	モルタル塗り下地
	仕上	100角磁器質タイル張り
巾木	下地	—
	仕上	—
壁	下地	珪藻土：軽量鉄骨壁下地ケイカル板張りt=8.0 EP-G
内仕切	仕上	珪藻土：100角陶器質タイル張り
壁	下地	—
外装材	仕上	—
天井	下地	軽量鉄骨天井下地
	仕上	ケイカル板t=6.0 EP-G
備考	スリット見切り縁 5*12 取り合いシーリング	




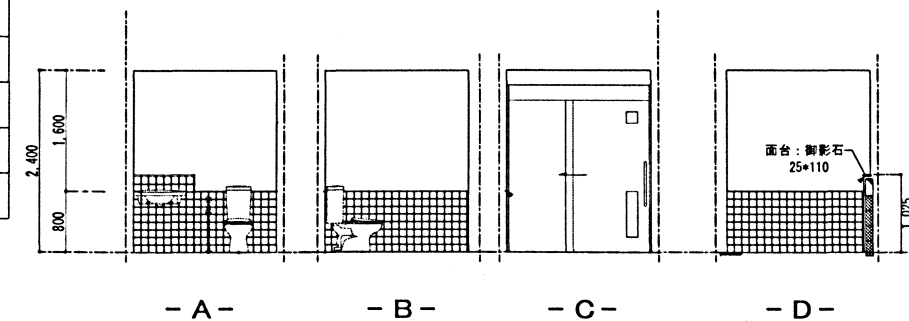


室名	1 F	廊下
床	下地	コンクリート直均し下地
	仕上	ビニル床シート張りt=2.0
巾木	下地	コンクリート打ち放し補修
	仕上	ビニル幅木 H=100
壁	下地	珪藻土：石膏ボード張りt=12.5 ビニールクロス貼り（不燃認定品）
内仕切	仕上	珪藻土：コンクリート打ち放し補修 EP-G
壁	下地	軽量鉄骨壁下地
外装材	仕上	珪藻土：石膏ボード張りt=12.5 ビニールクロス貼り（不燃認定品）
天井	下地	軽量鉄骨天井下地
	仕上	石膏ボードt=9.5下地 岩綿吸音板張りt=12.0
備考	スリット見切り縁 5*12 取り合いシーリング	

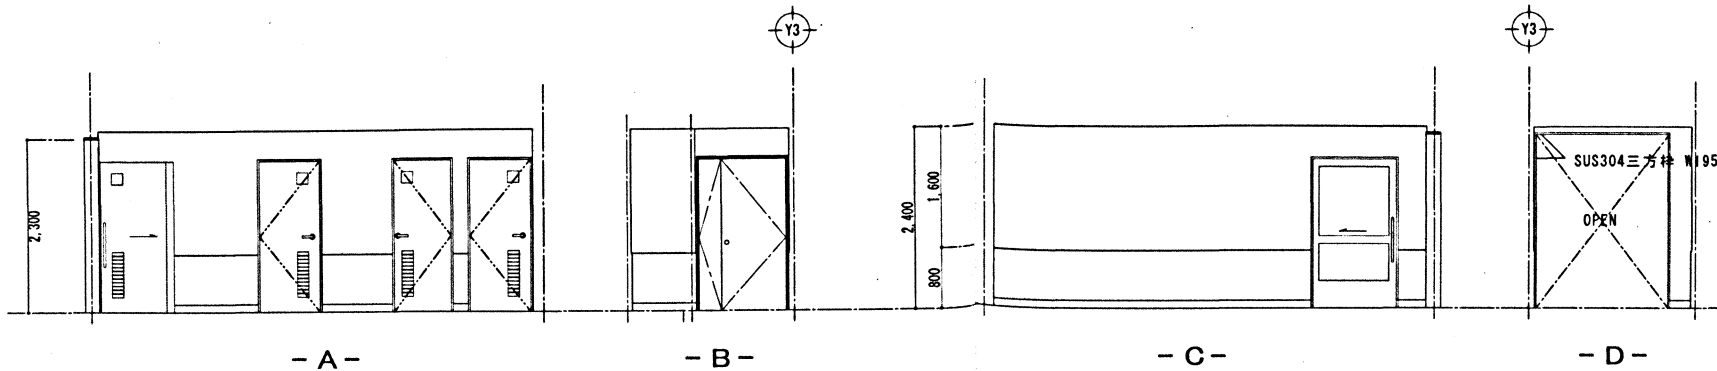


工事名称	国際物流拠点産業集積地域賃貸工場新築工事(2号棟・建案)	工事年度	平成 27 年度
図面名称	展開図 (1)	縮 尺	A1=1/50 [A3=1/100]
工事場所	うるま市勝連南風原5102-3	図面番号	A-24
発注機関	沖縄県土木建設部 施設建築課	請 負 者	仲本建設株式会社
工 期	平成27年7月14日～平成28年3月23日		

室名	1 F	作業室
床	下地	
	仕上	コンクリート直均し仕上の上 18' 杉樹脂塗床材 (防滑 厚2mm)
巾木	下地	-
	仕上	-
壁	下地	腰下: コンクリート打ち放し補修
間仕切	仕上	腰上: 軽量鉄骨壁下地 事務所・水廻り 間仕切り 厚50 ALC板張り EP-G
壁	下地	腰下: コンクリート打ち放し補修 EP-G
外壁材	仕上	押出成形セメント板 EP-G
天井	下地	
	仕上	屋根材あらわしのまま
備考	誘発目地切り: シリング	

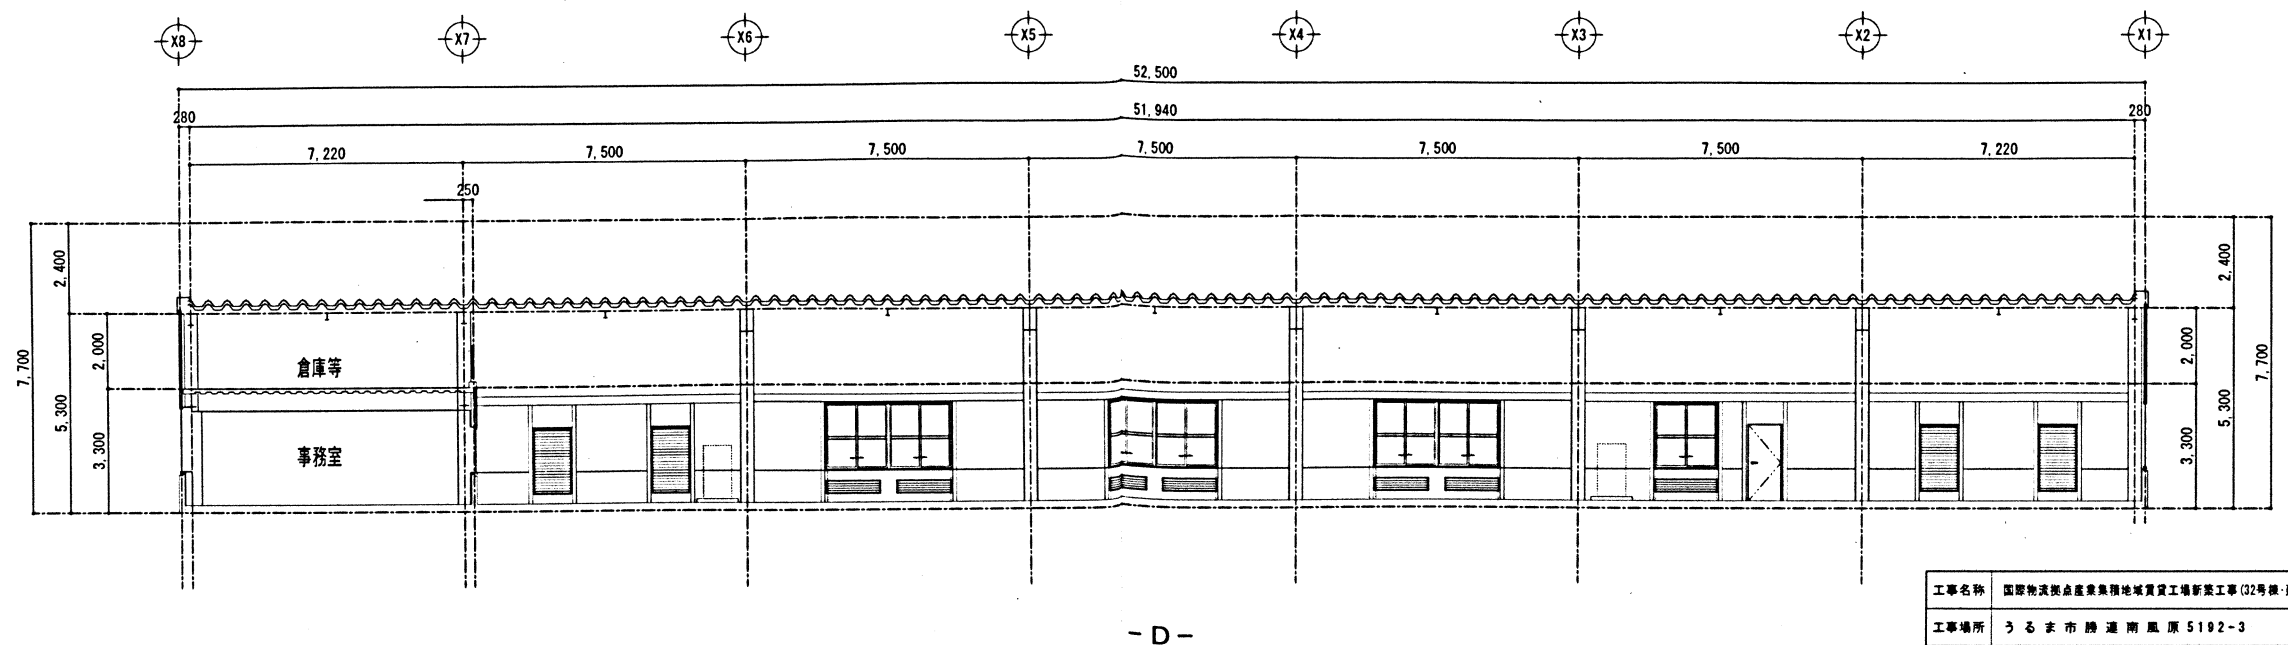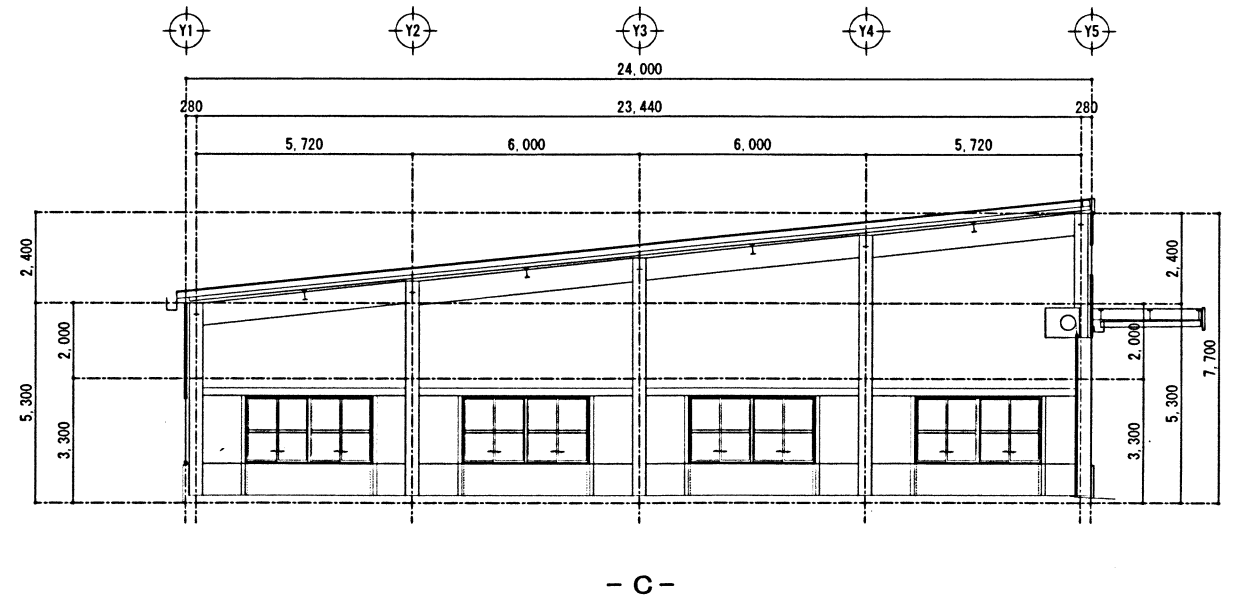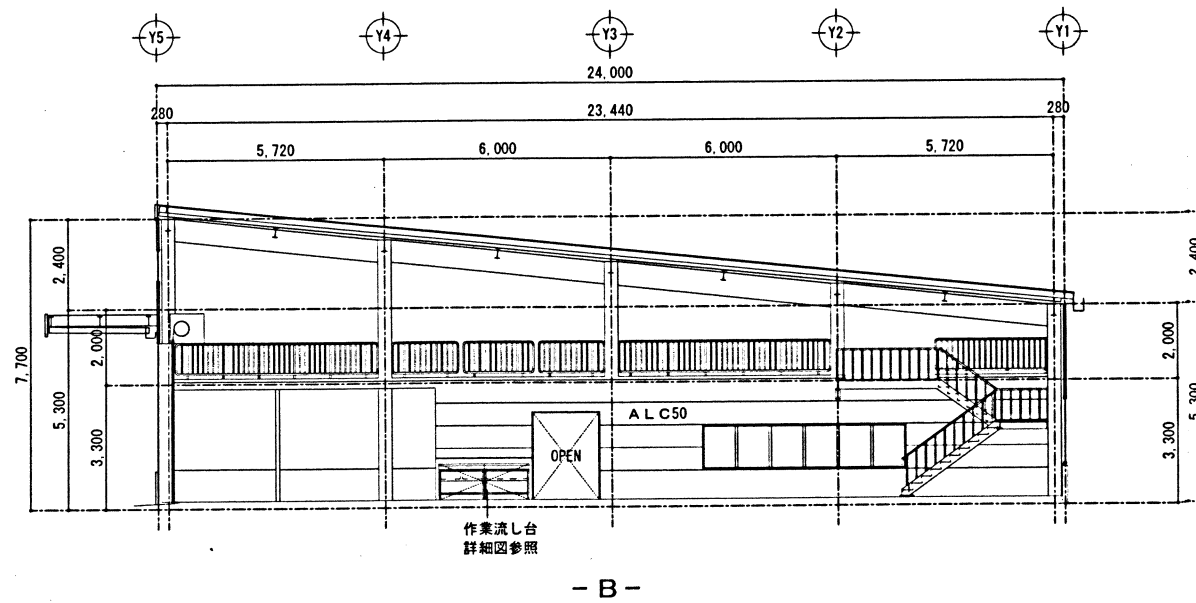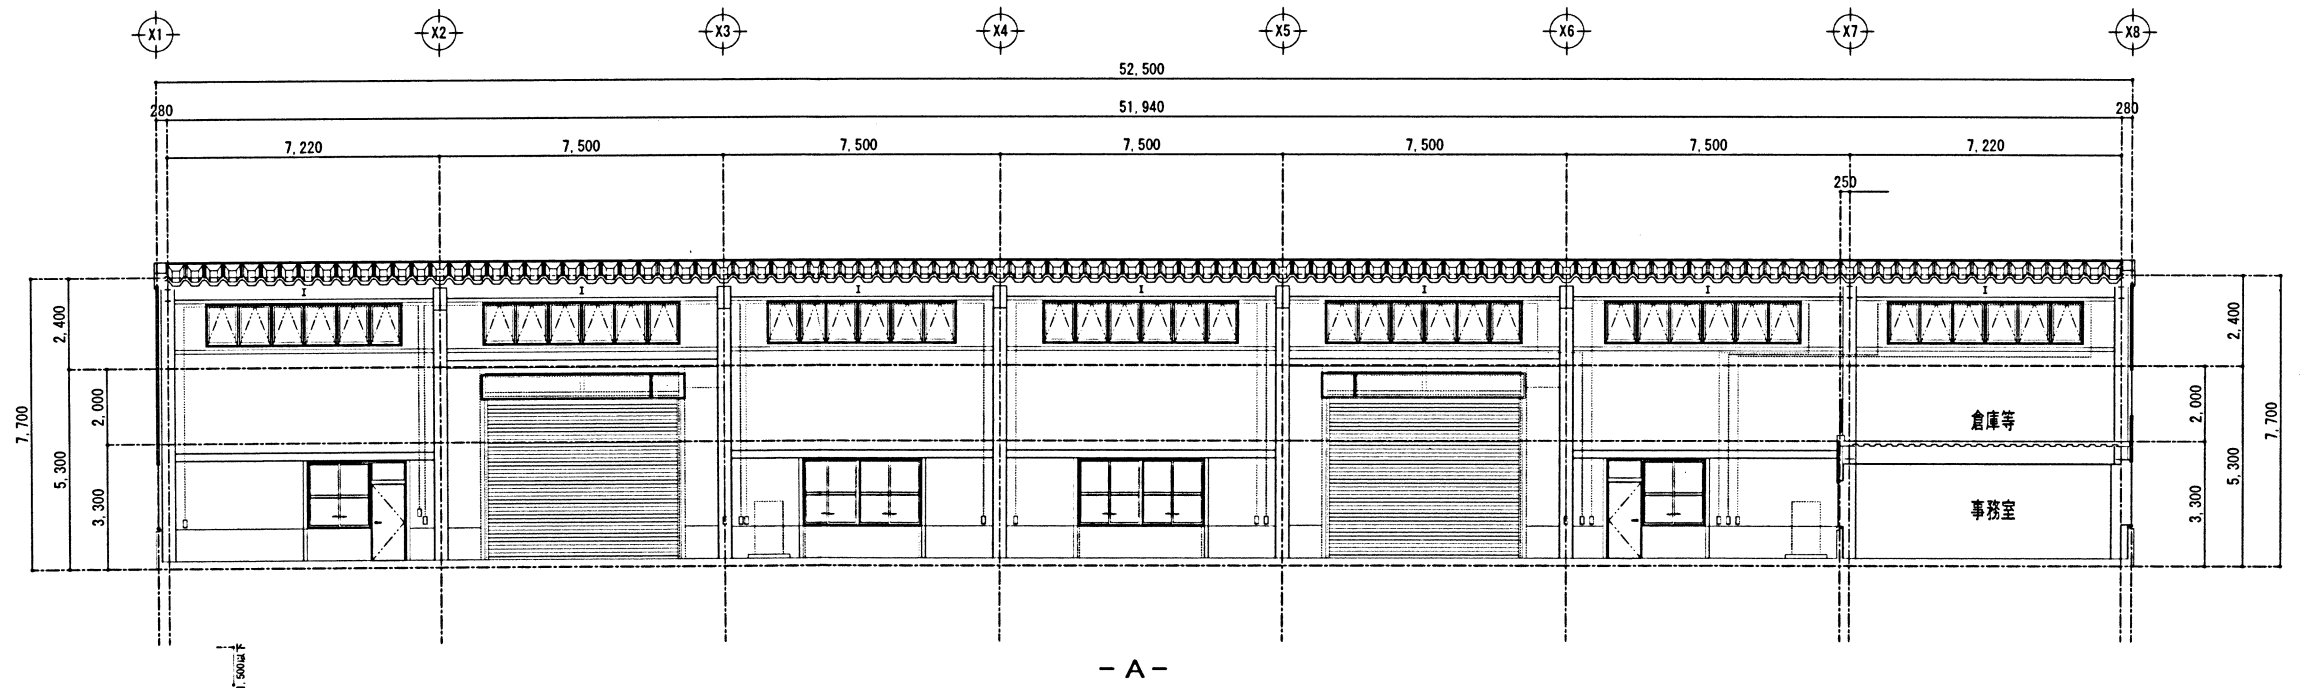


工事名称	国際物流拠点産業集積地域賃貸工場新築工事(2号棟・建策)	工事年度	平成 27 年度
工事場所	うるま市勝連南風原 5192-3	図面名称	展開図 (2)
発注機関	沖縄県土木建築部 施設建築課	縮尺	A1=1/100 [A3=1/200]
工期	平成 27 年 7 月 14 日 ~ 平成 28 年 3 月 23 日	図面番号	A-25
		請負者	仲本建設株式会社


室名	2F	倉庫等
床	下地	
	仕上	コンクリート直均し仕上
巾木	下地	-
	仕上	-
壁	下地	-
	仕上	-
壁 断仕切	下地	-
	仕上	-
壁 外断内面	下地	-
	仕上	押出成形セメント板 EP-G
天井	下地	
	仕上	屋根材あらわしのまま
備考		

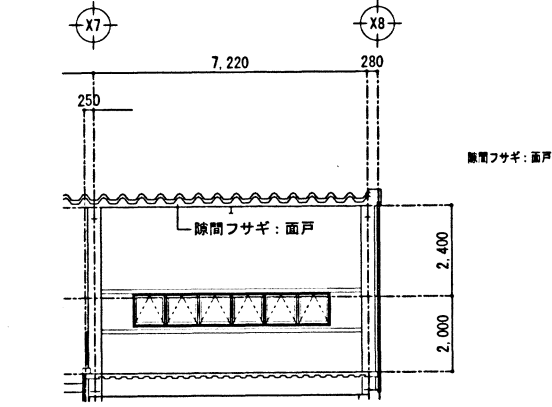


- A -

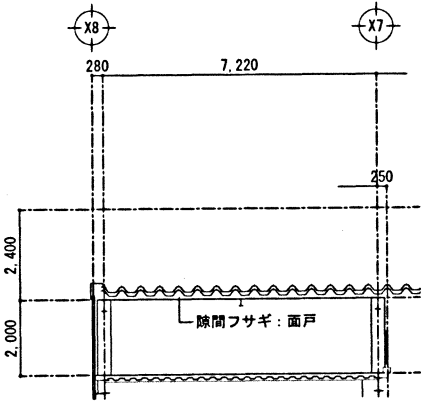

- C -

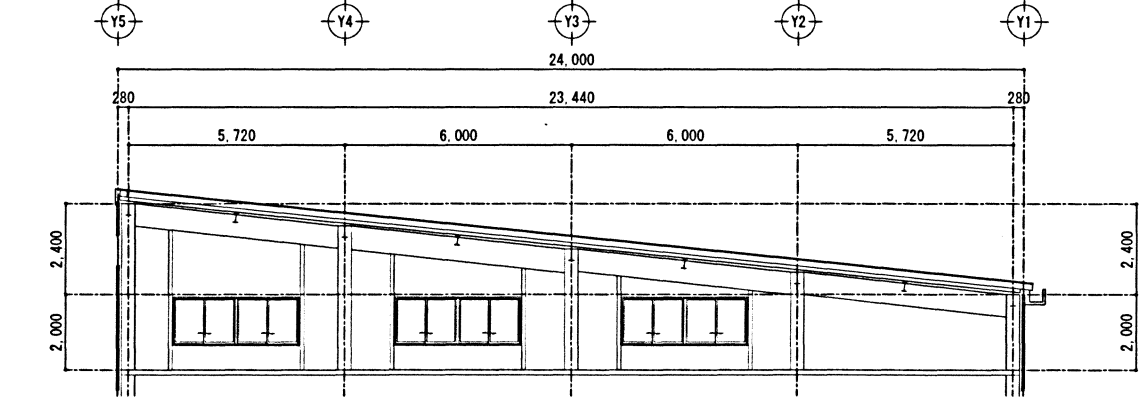

- B -

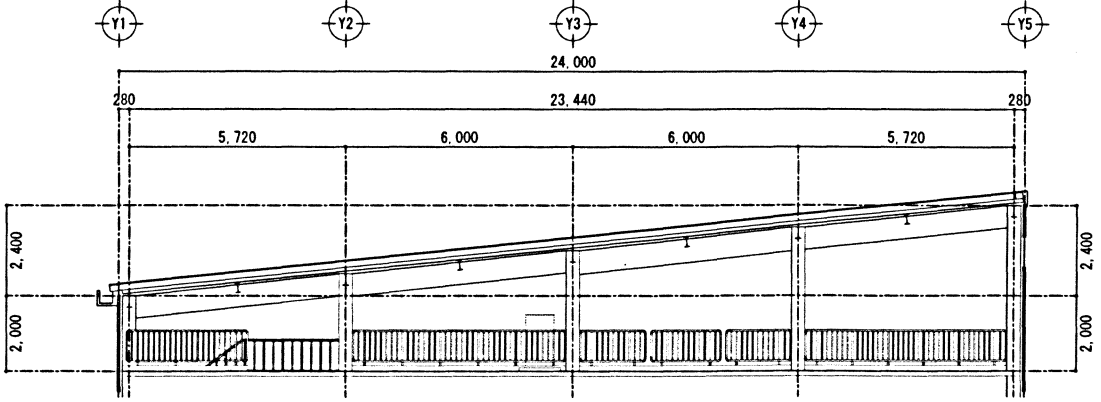

- D -

工事名称	国際物流拠点産業集積地域賃貸工場新築工事(32号棟・建築)	工事年度	平成 27 年度
工事場所	うるま市 勝道南風原 5192-3	図面名称	展開図 (3)
発注機関	沖縄県土木建築部 施設建築課	縮尺	A1=1/100 [A3=1/200]
工期	平成 27 年 7 月 14 日 ~ 平成 28 年 3 月 23 日	図面番号	A-26
		請負者	仲本建設株式会社

