


沖縄県下水道計画図

本図縮尺 1:125,000

縮尺 1:1,000,000

位置図

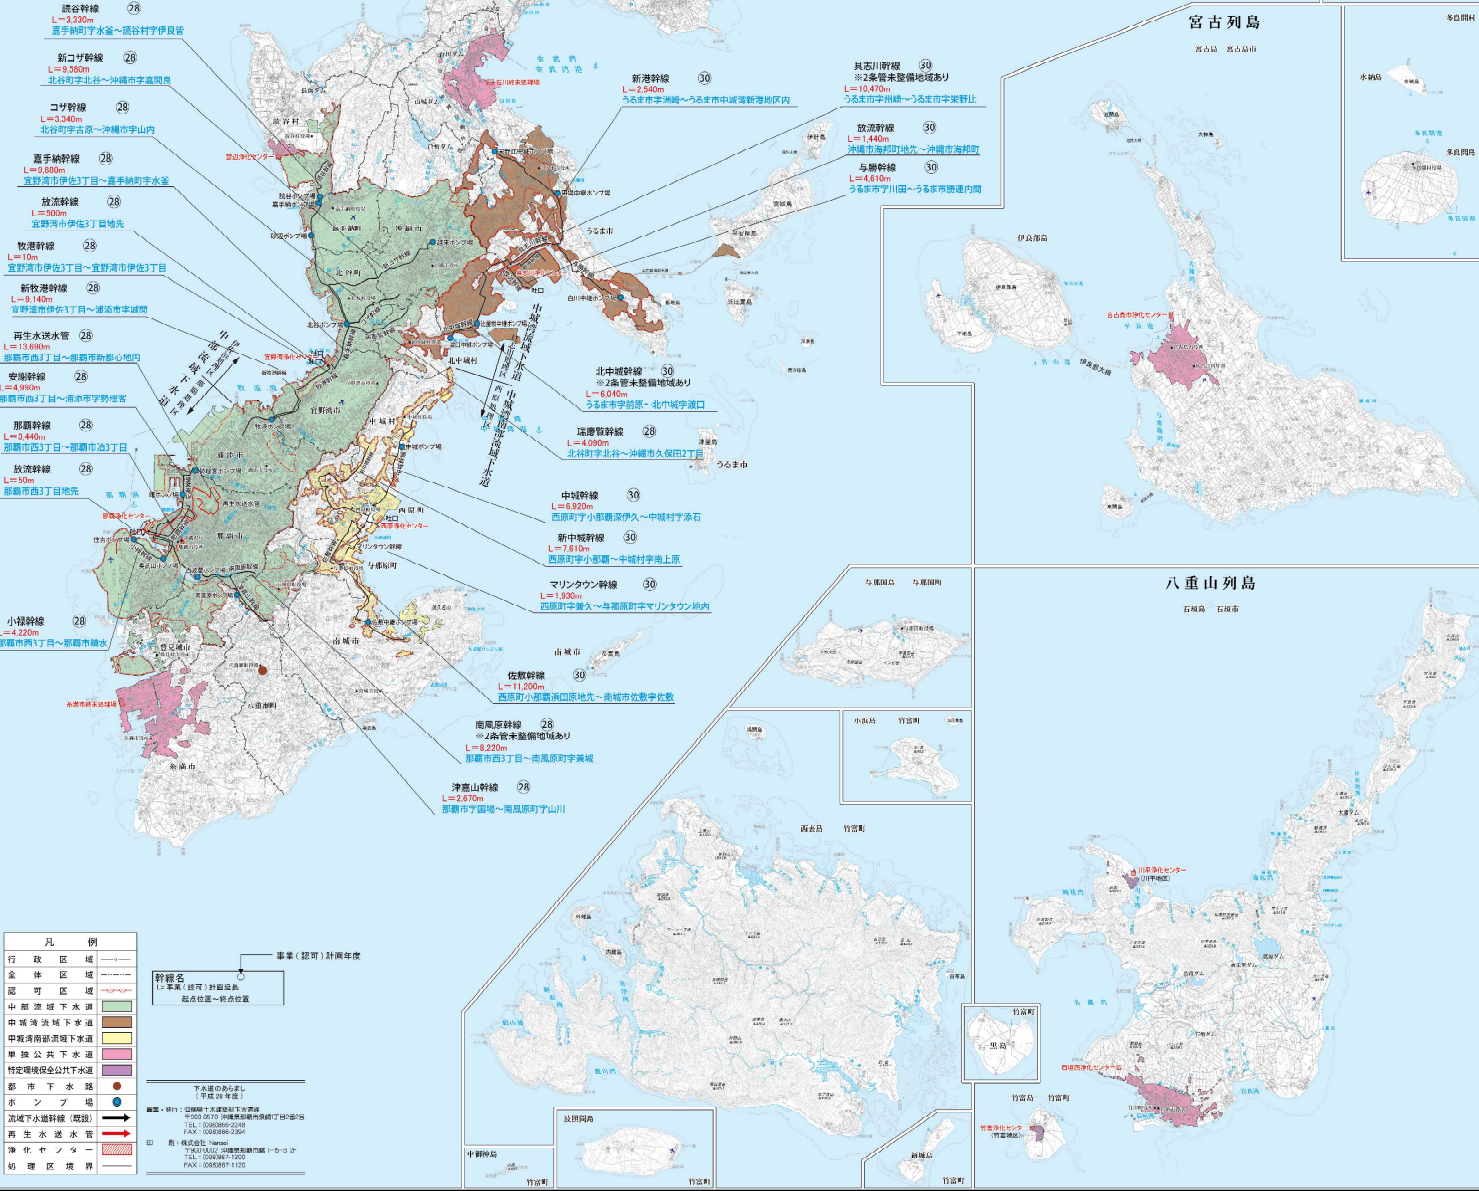

凡例	
行政区域	市界
全体区域	町界
認可区域	村界
中部圏下水道	中部圏下水道
中部圏域下水道	中部圏域下水道
中部圏南側下水道	中部圏南側下水道
単独公共下水道	単独公共下水道
特定環境基金公共下水道	特定環境基金公共下水道
都市下水路	都市下水路
ポンプ場	ポンプ場
流域下水道幹線(仮設)	流域下水道幹線(仮設)
再生水送水管	再生水送水管
浄化槽	浄化槽
処理区境界	処理区境界

幹線名	
L=事業(経年)計画年度	L=事業(経年)計画年度
起点位置	終点位置

下水道のあり方(平成28年度)

事業・幹線: 090-9679 沖縄県建設部建設課建設課

TEL: 098-9699-2244 FAX: 098-9699-2244

部: 建設部 TEL: 098-9699-2200 FAX: 098-9699-1100