





沖縄本島

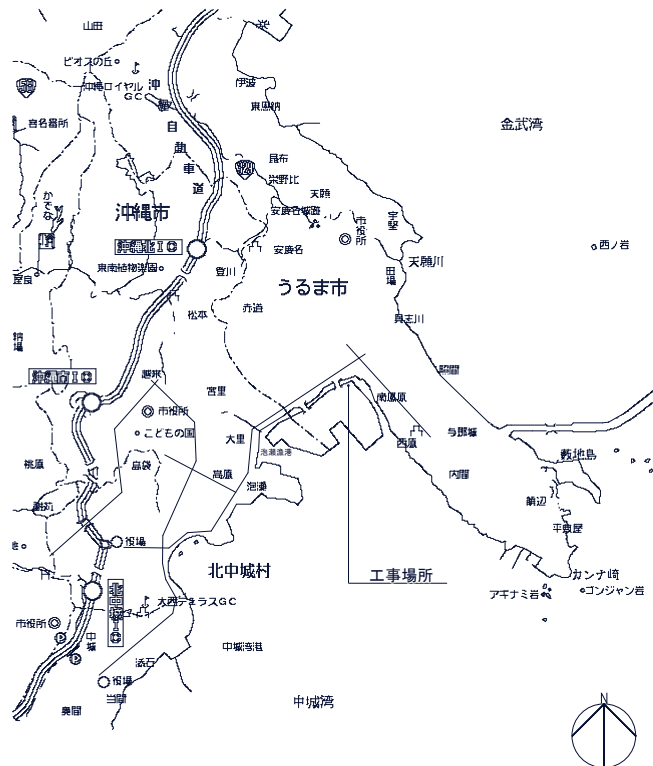


案内図 NO SCALE

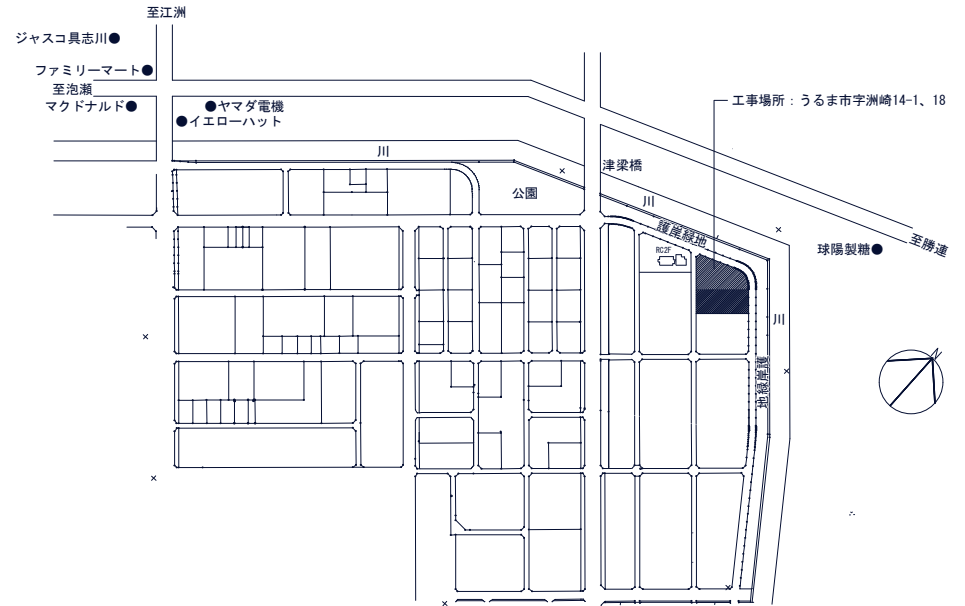


案内図 NO SCALE

工事名称		工事年度	
工事場所		図面名称	
発注機関		(縮尺)	
摘要		図面番号	
		施工	


企業立地促進センター

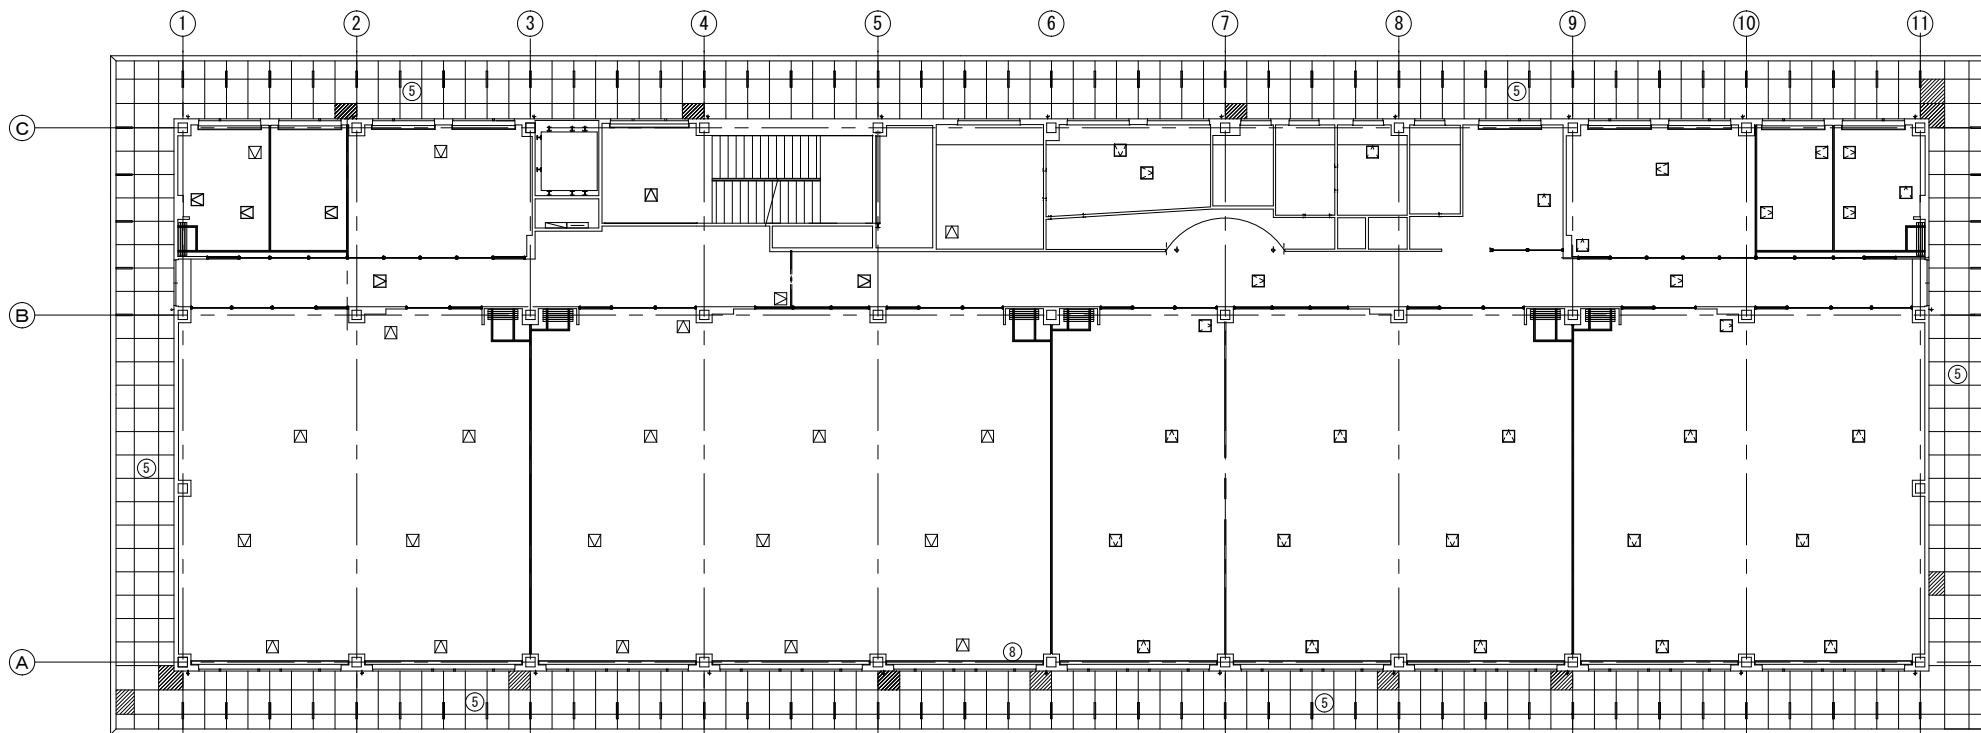

2階天井伏図


 凡例
 天井ボード張替箇所を示す

計 13箇所
 (7.70㎡)

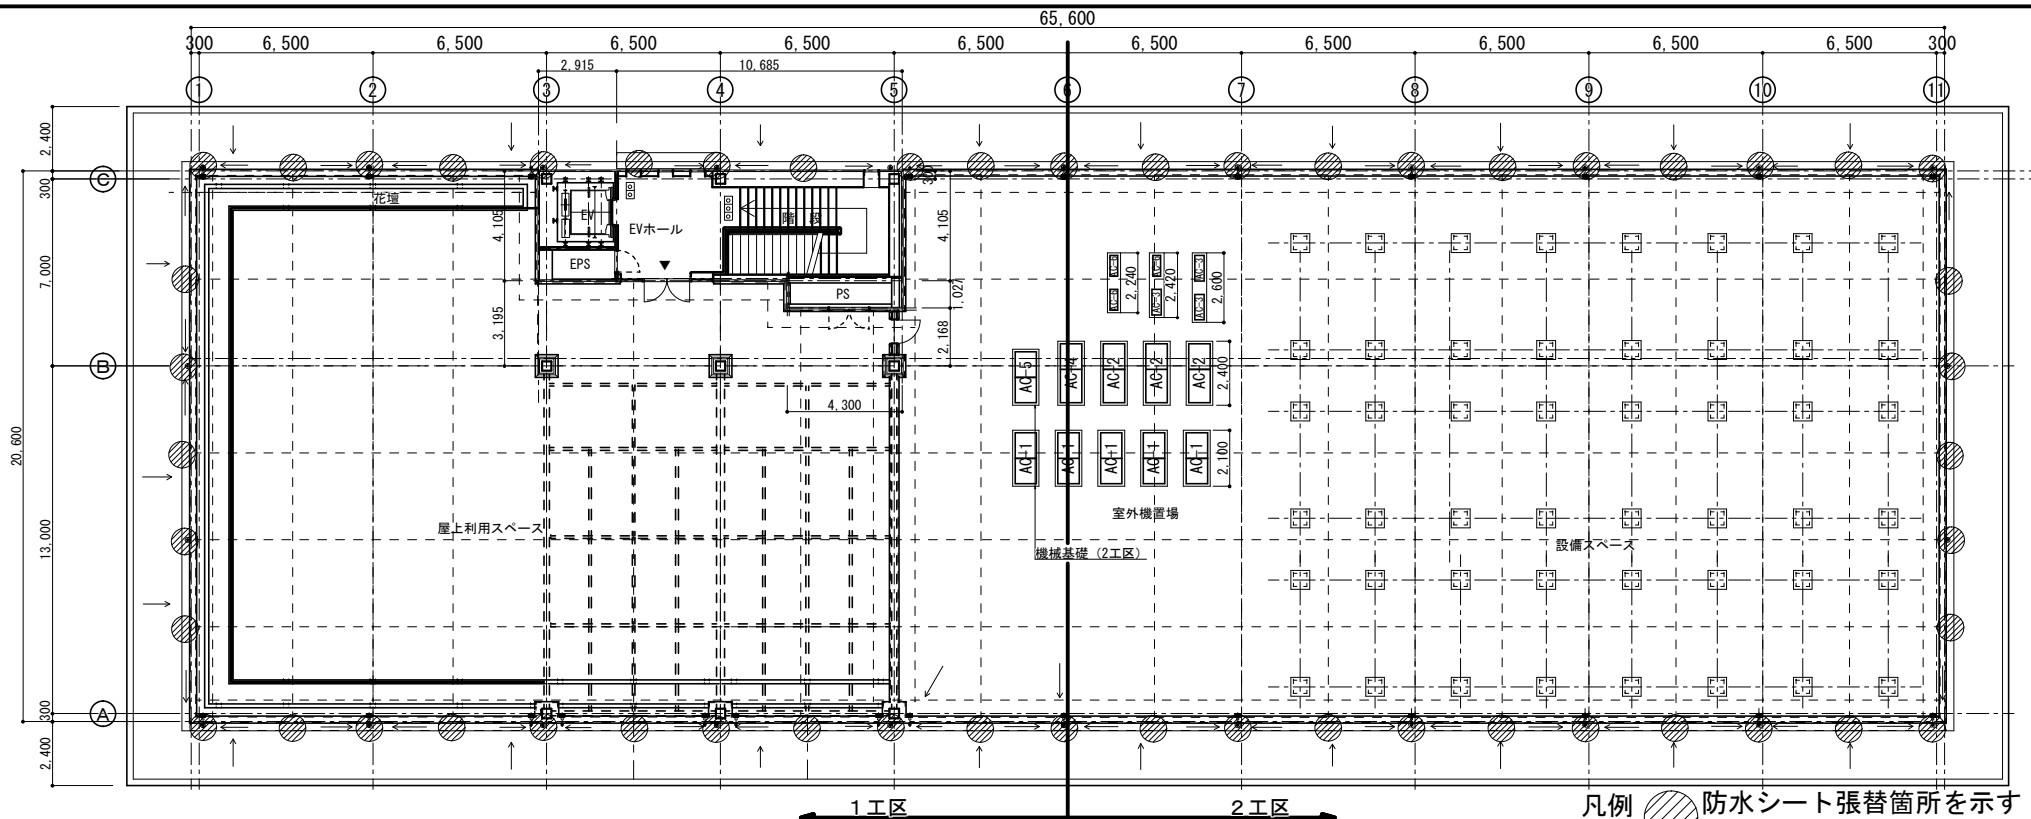


凡例 防水シート張替箇所を示す
全52箇所
排水ドレン部・ジョイント部

PH階平面図 S=1:200

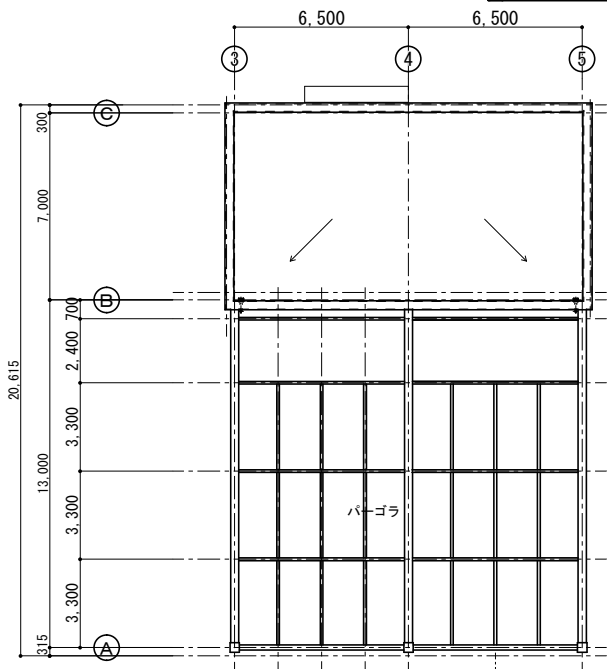


PH屋根伏図 S=1:200

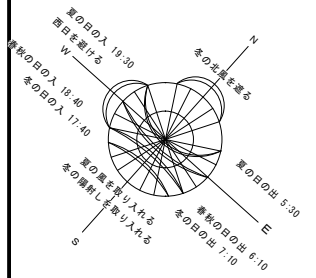


企業立地促進センター

工事名称		工事年度	
工事場所		図面名称	
発注機関		(縮尺)	
摘要		図面番号	
検印	管理建築士	設計	製図
	設計	製図	図名
			資格者氏名
			登録番号
			所在地


情報通信機器検証拠点施設

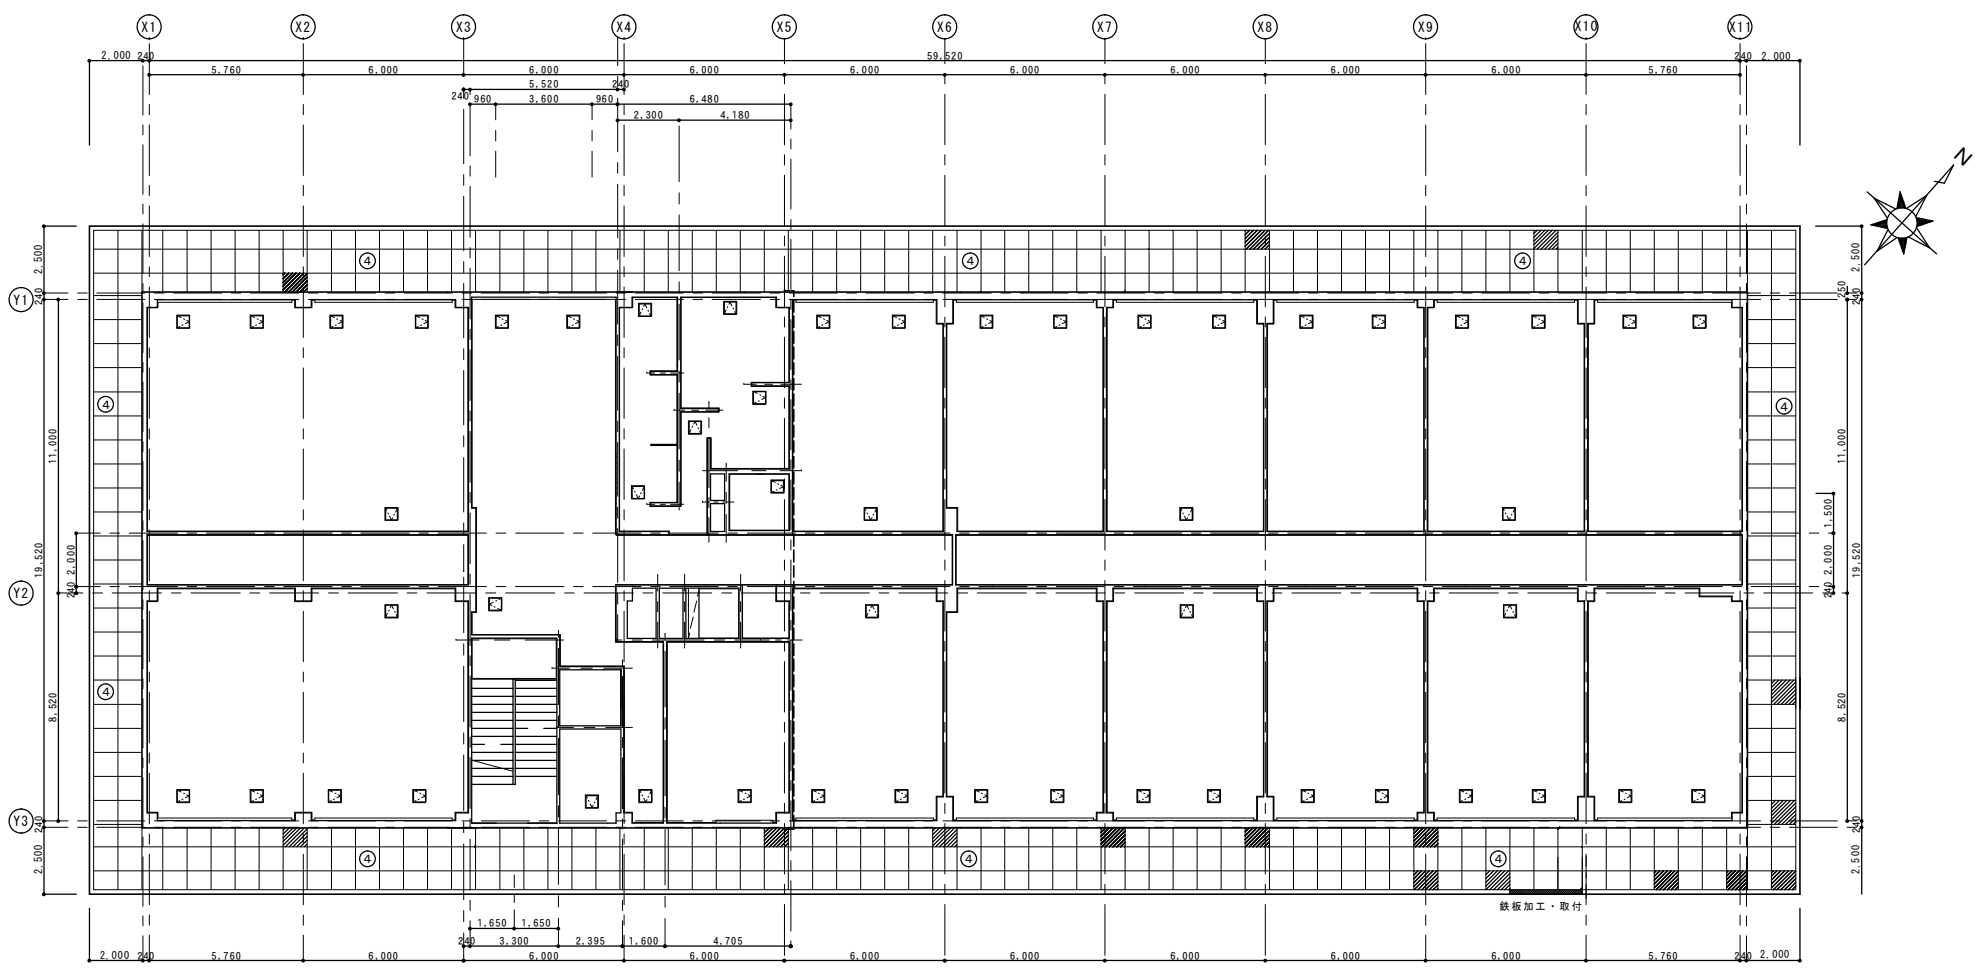


2階天井伏図

 凡例
 天井ボード張替箇所を示す

計 16 箇所
 (10.42㎡)

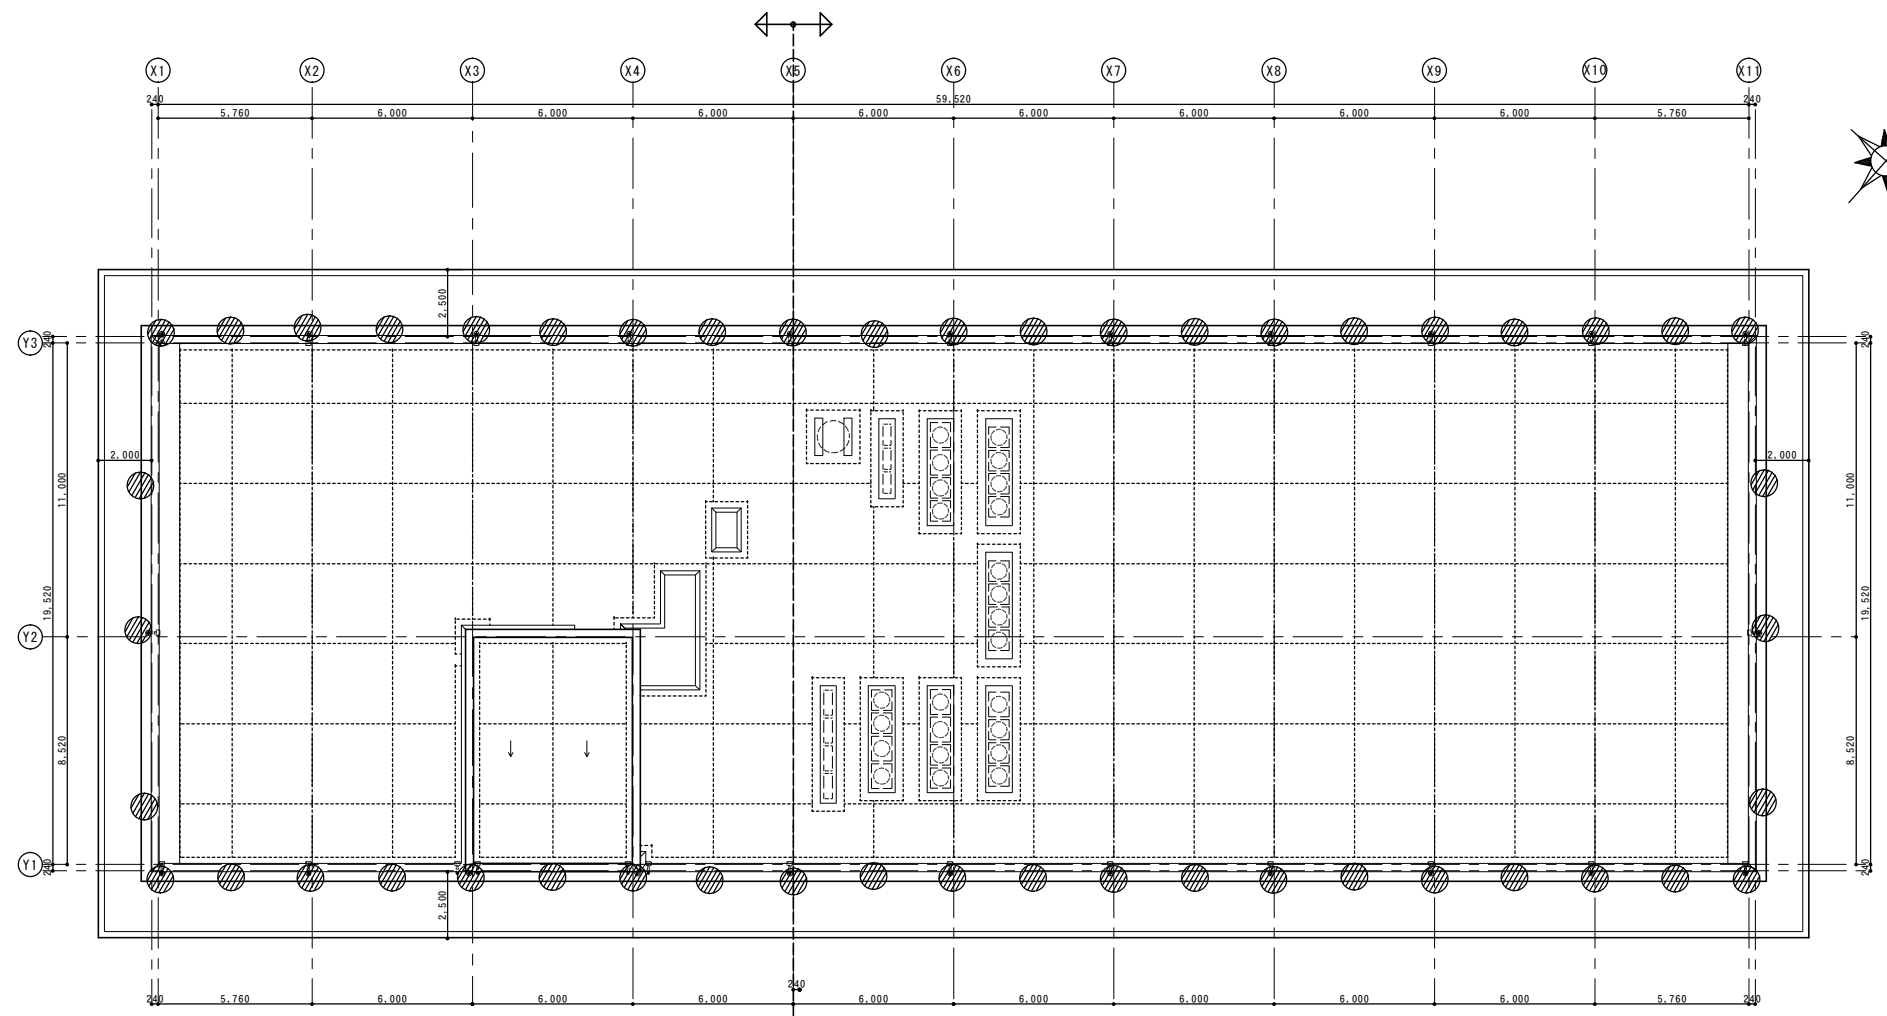

屋根伏せ図

凡例  防水シート張替箇所を示す全48箇所
排水ドレン部・ジョイント部

情報通信機器検証拠点施設

工事名称				工事年度		
工事場所				図面名称		
発注機関				縮尺		
摘要				図面番号		
	管理建築士	設計	製図	名称		
検印				資格者氏名		
				登録番号		
				所在地		