


工事名称	旧県立図書館改修工事（建築）	工事年度	令和 年度
工事場所	沖縄県那覇市寄宮1-2-16番地	図面名称	B階平面図
発注機関	沖縄県総務部管財課	縮尺	A1:1/150 A3:1/300
概要		図面番号	A-013
検印	管理建築士	設計	製図
	名称	(株)ワールド設計 設計共同 (有)ティ・エムエンジニア	
	資格者氏名	一級建築士 金城昌樹	
	登録番号	大臣登録 第383113号	
所在地	沖縄県那覇市古島1丁目15番地、1F		

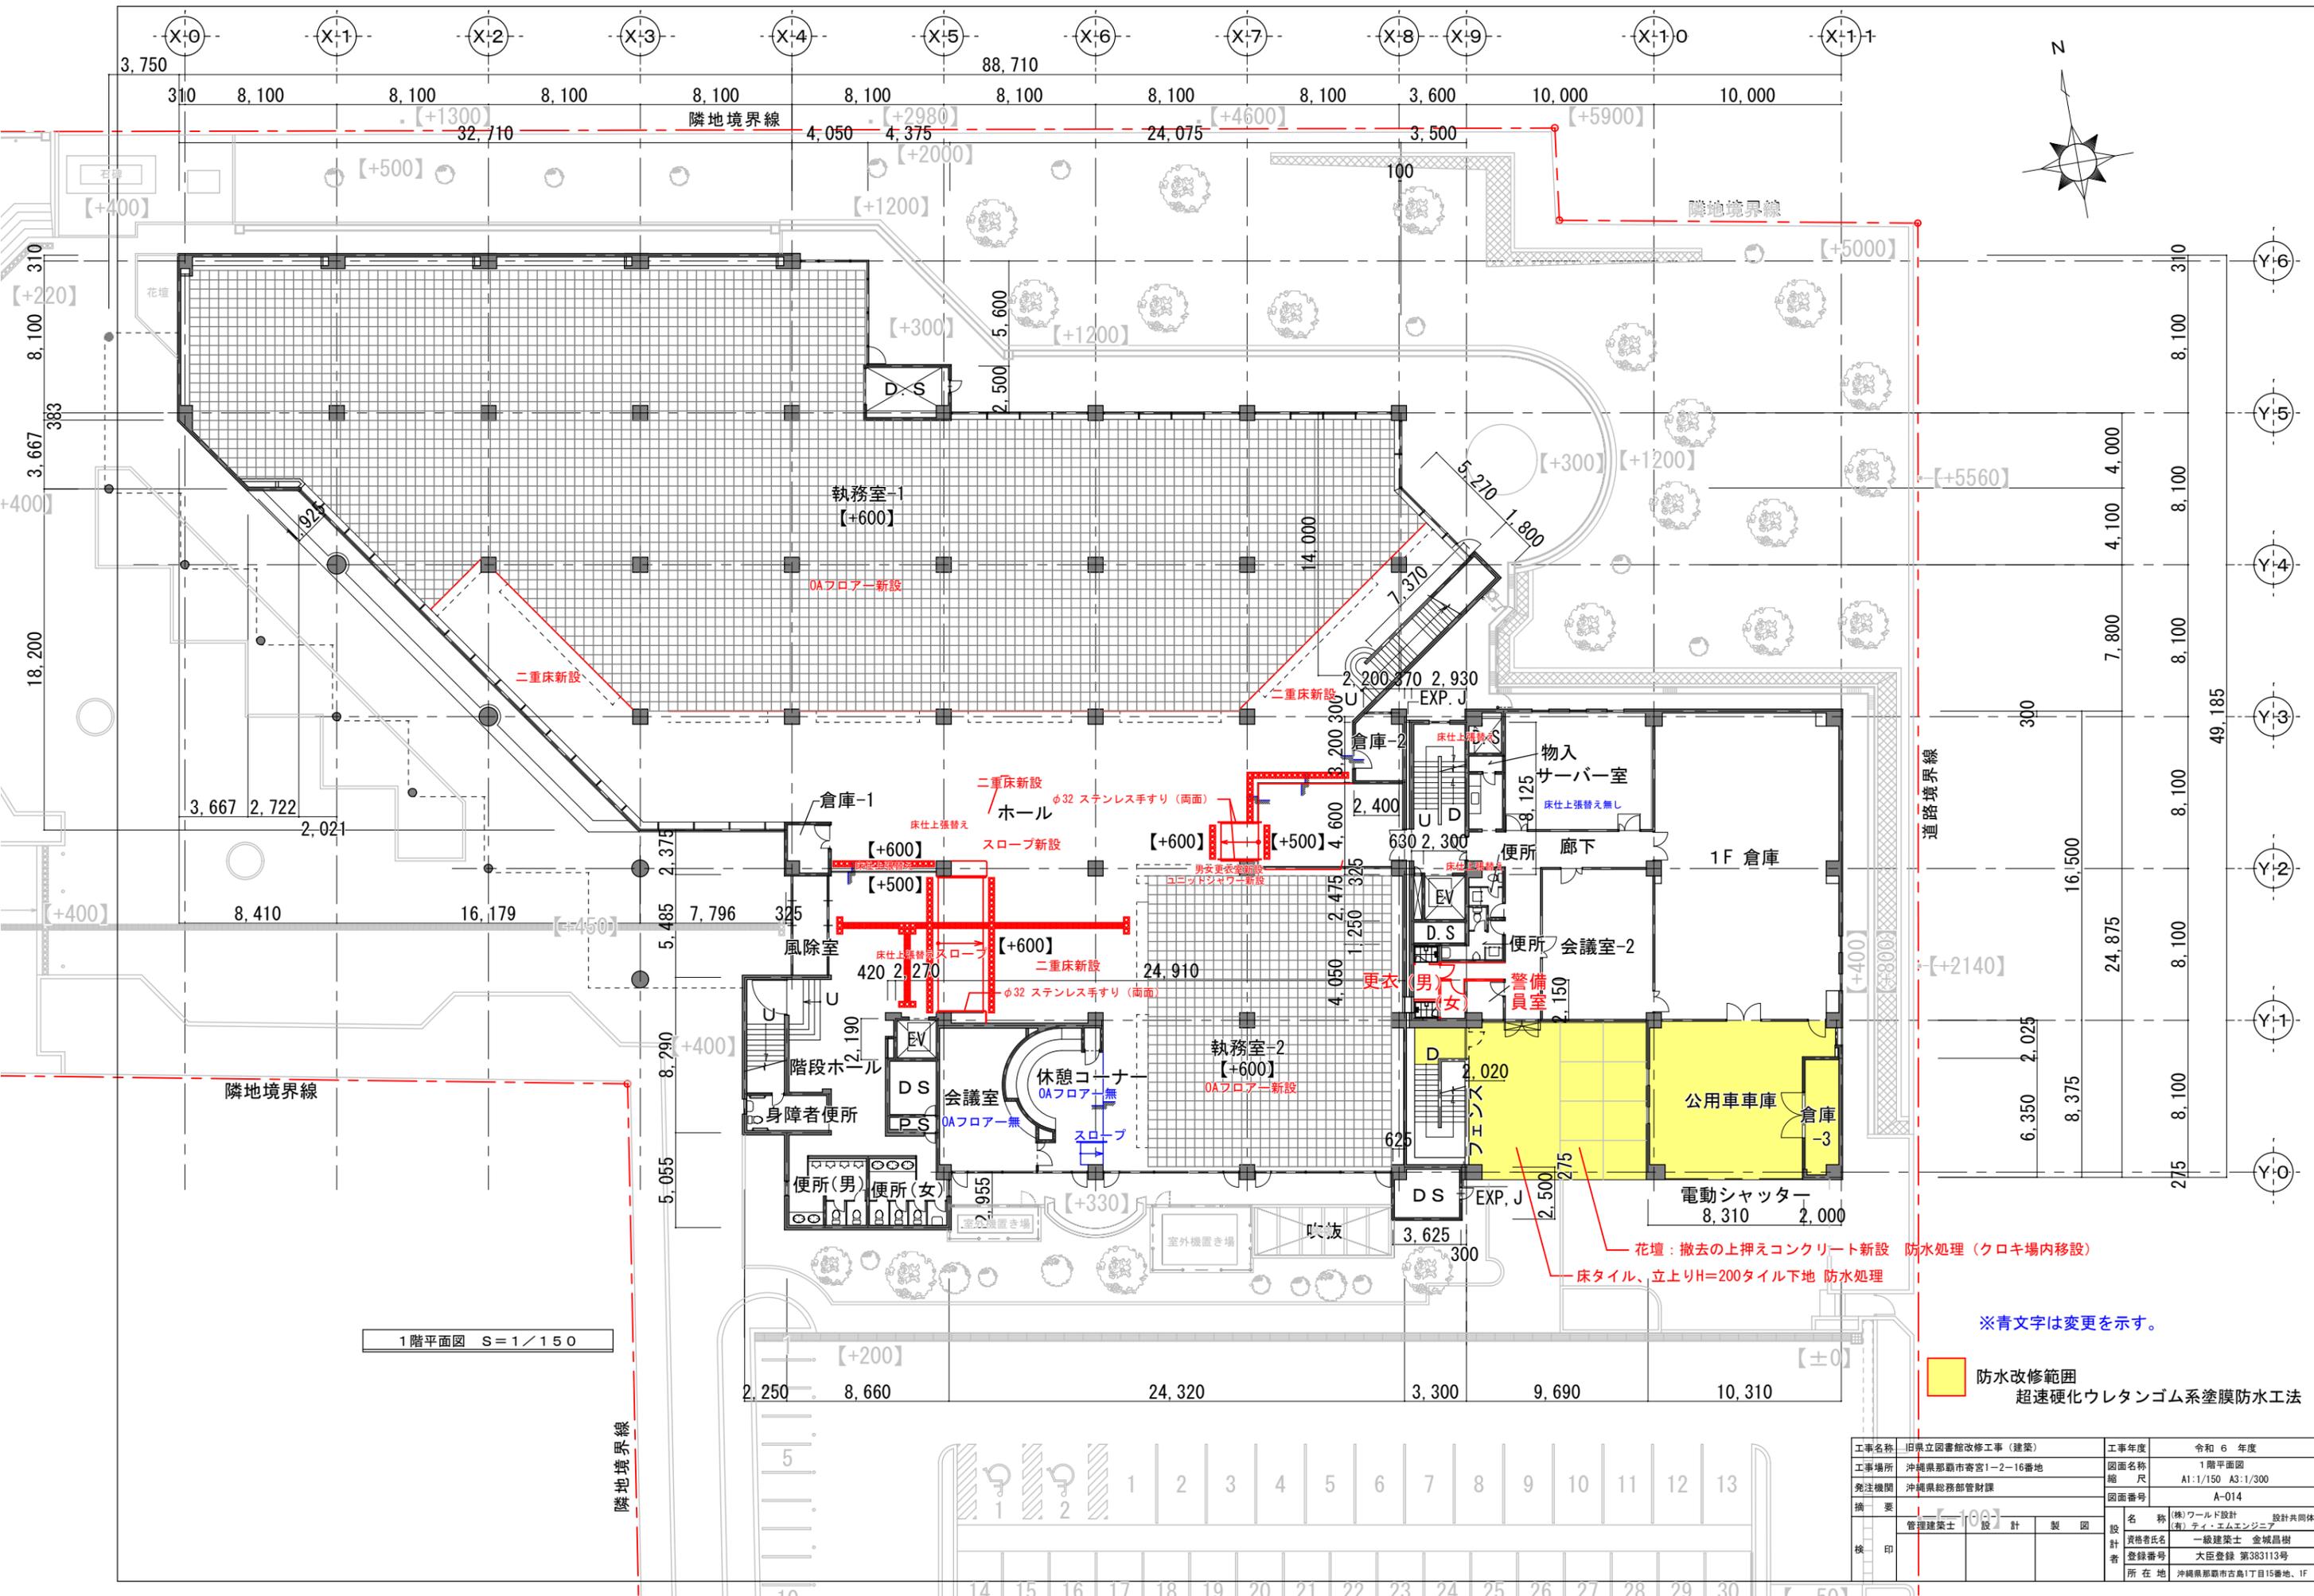


1階平面図 S=1/150

※青文字は変更を示す。

防水改修範囲
 超速硬化ウレタンゴム系塗膜防水工法

花壇：撤去の上押えコンクリート新設 防水処理（クロキ場内移設）
 床タイル、立上りH=200タイル下地 防水処理


工事名称	旧県立図書館改修工事（建築）	工事年度	令和6年度
工事場所	沖縄県那覇市寄宮1-2-16番地	図面名称	1階平面図
発注機関	沖縄県総務部管財課	縮尺	A1:1/150 A3:1/300
摘要		図面番号	A-014
検印	管理建築士 設計 製図	名称	(株)ワールド設計 設計共同体 (有)ティ・エムエンジニア
		資格者氏名	一級建築士 金城昌樹
		登録番号	大臣登録 第383113号
		所在地	沖縄県那覇市古島1丁目15番地、1F

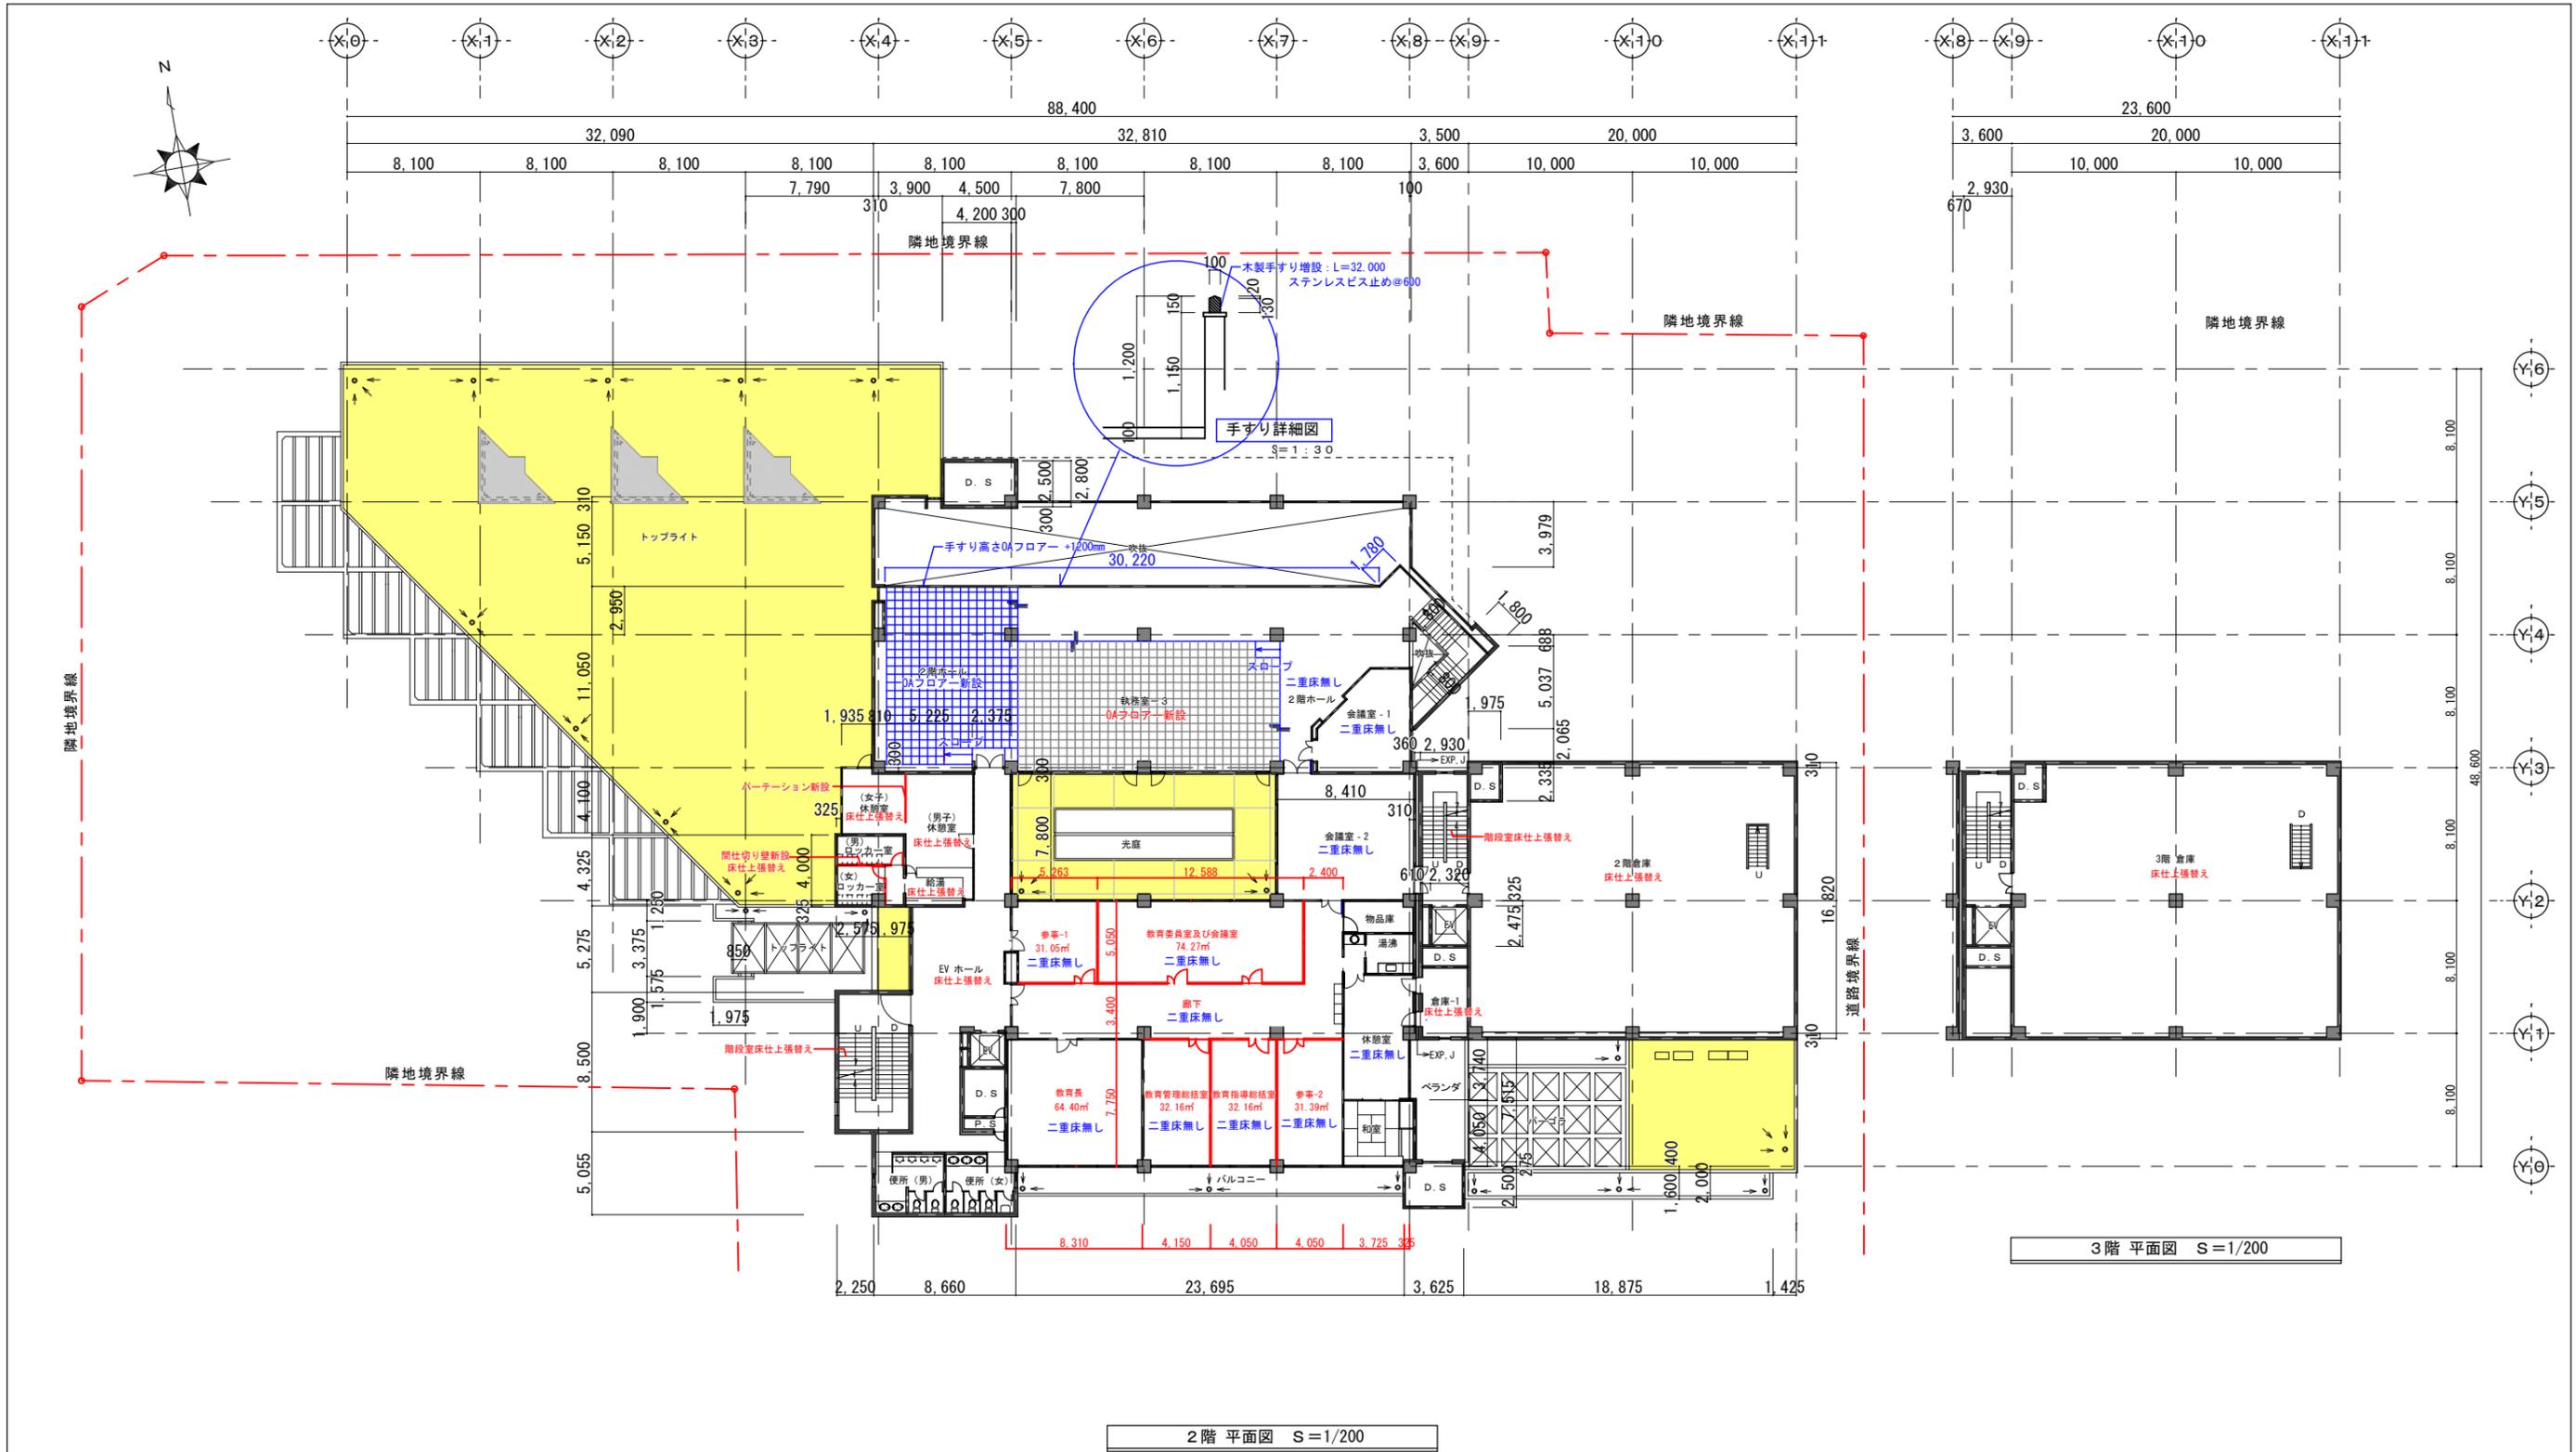

※ 青文表記は変更を示す。

防水改修範囲 超速硬化ウレタンゴム系塗膜防水工法

工事名称	旧県立図書館改修工事（建築）	工事年度	令和6年度
工事場所	沖縄県那覇市客宮1-2-16番地	図面名称	2階、3階平面図
発注機関	沖縄県総務部管財課	縮尺	A1:1/200 A3:1/400
概要	図面番号 2階平		
検印	管理建築士	設計	製図
	名称	(株)ワールド設計 設計共同体	
	資格者氏名	一級建築士 金城昌樹	
	登録番号	大臣登録 第383113号	
所在地	沖縄県那覇市古高1丁目15番地、1F		

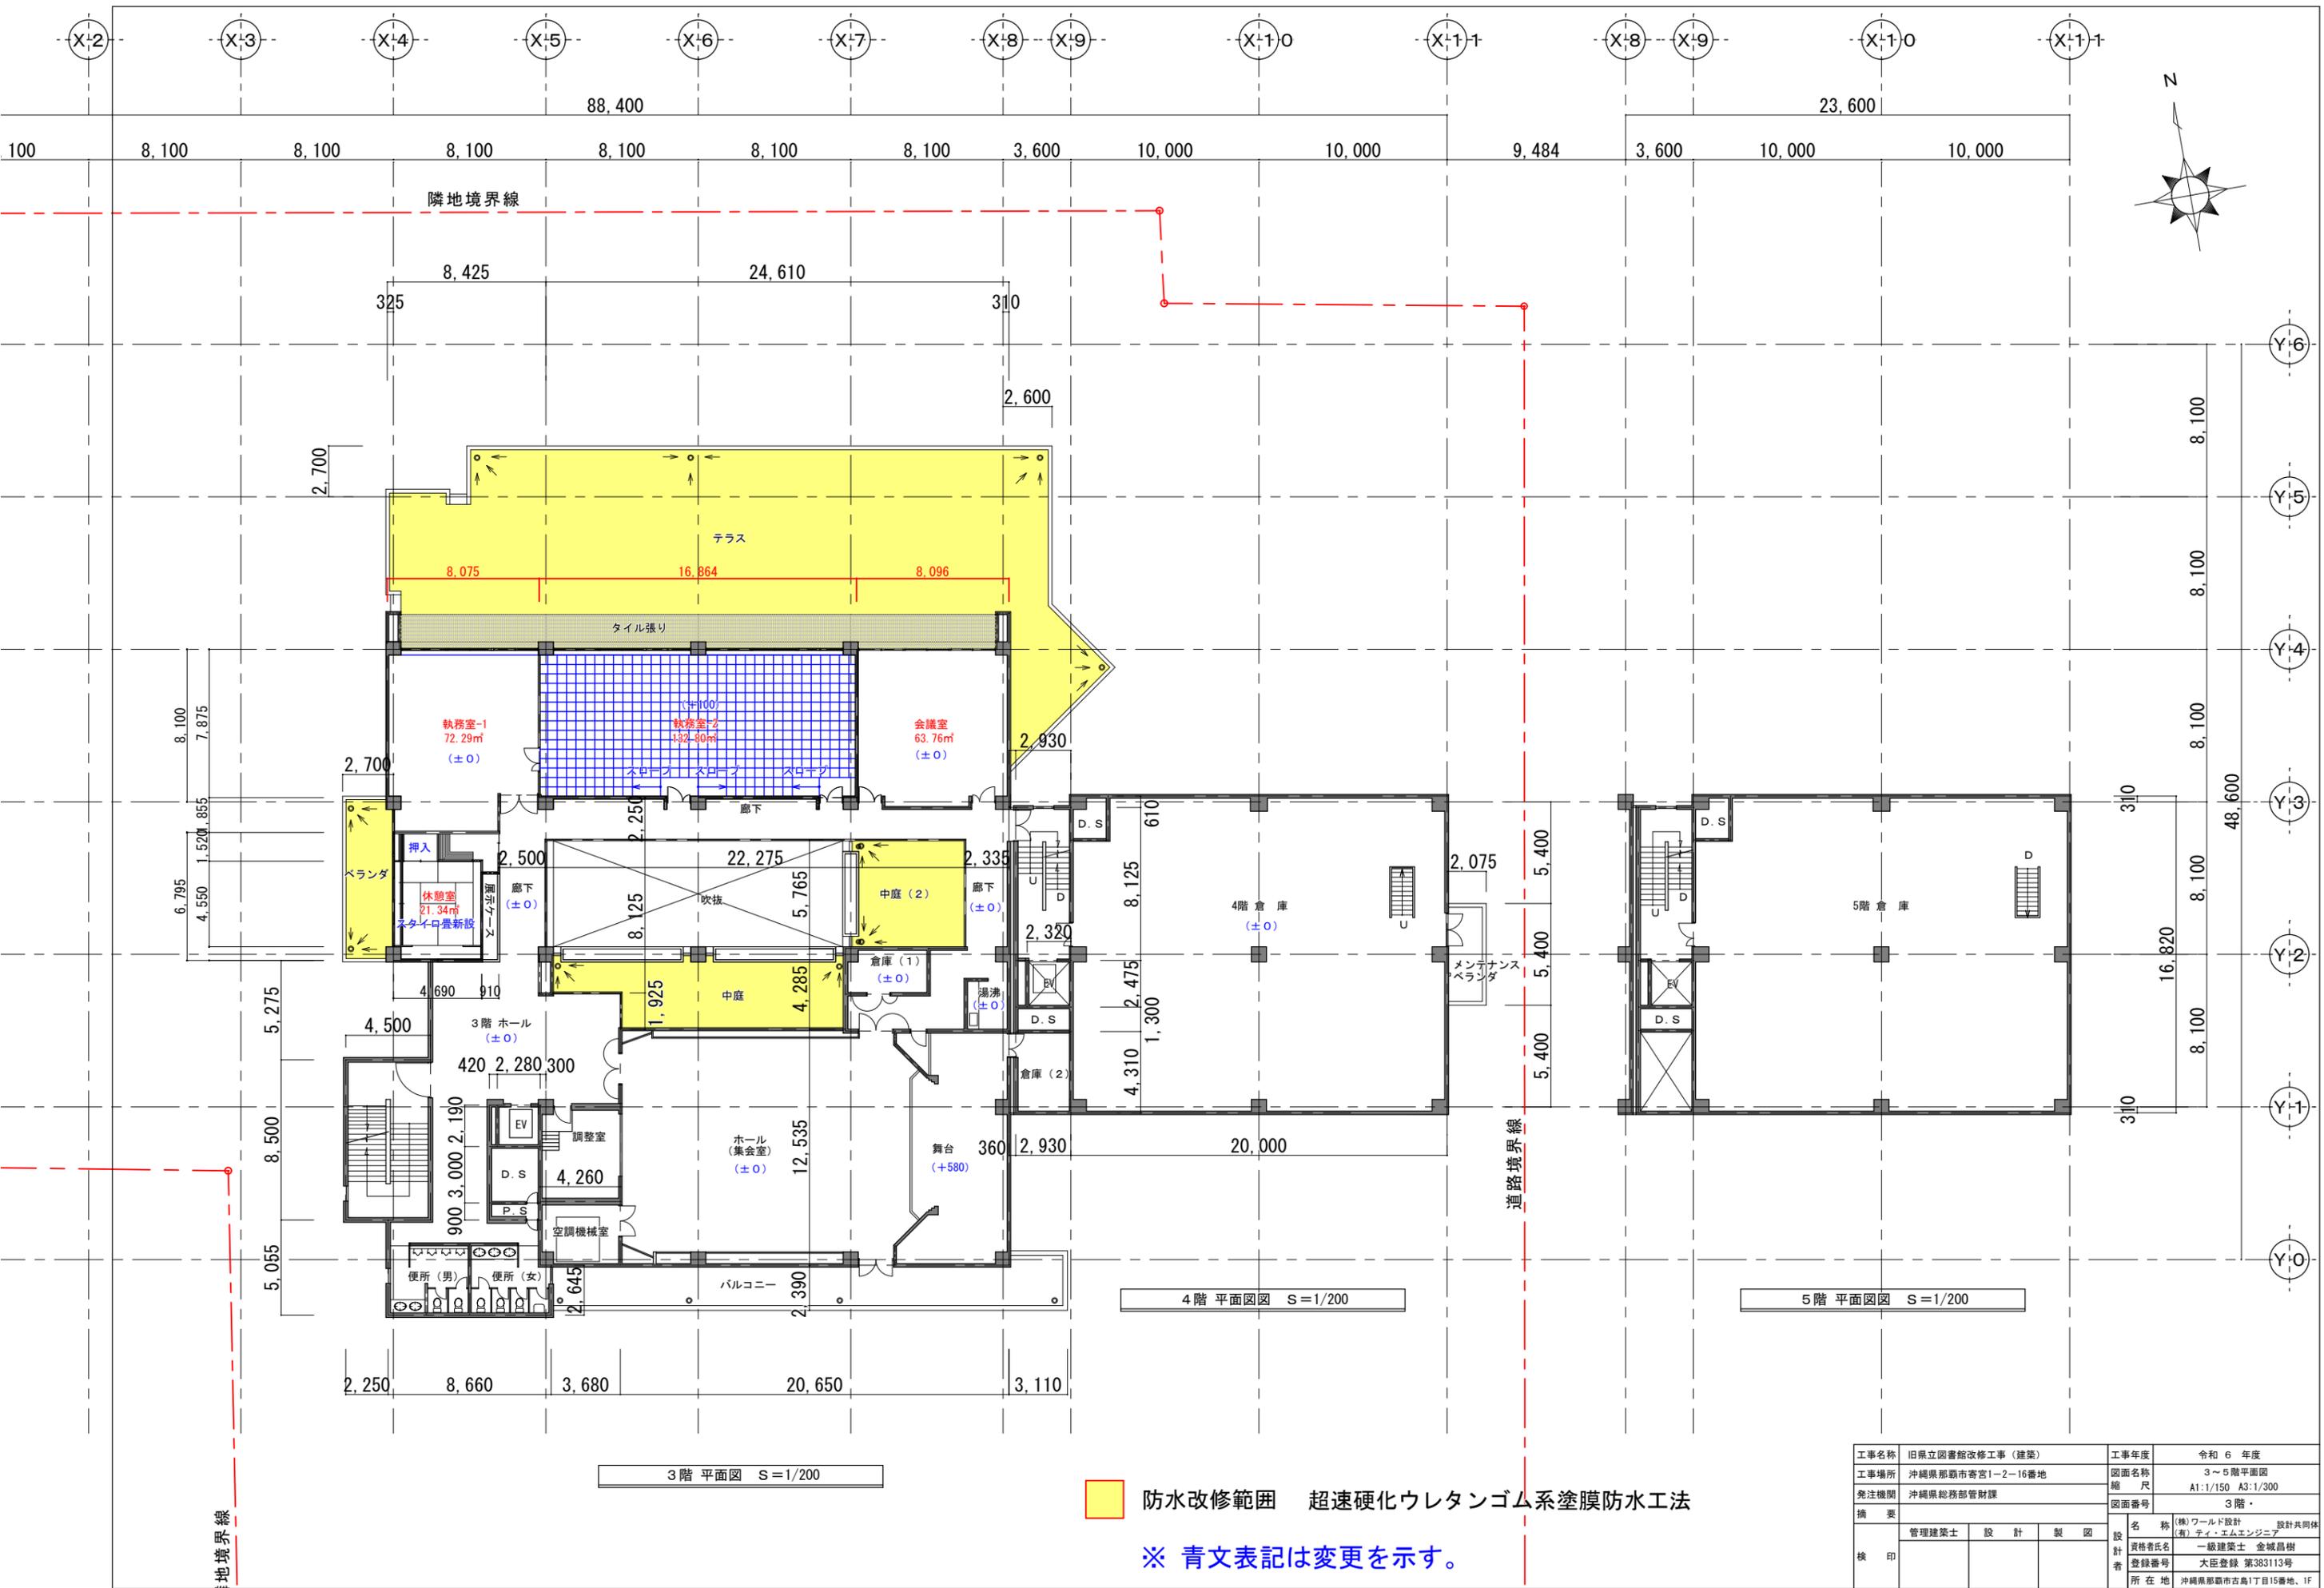

防水改修範囲 超速硬化ウレタンゴム系塗膜防水工法

※ 青文表記は変更を示す。

工事名称	旧県立図書館改修工事（建築）	工事年度	令和 6 年度
工事場所	沖縄県那覇市寄宮1-2-16番地	図面名称	3～5階平面図
発注機関	沖縄県総務部管財課	縮尺	A1:1/150 A3:1/300
概要	管理建築士 設計 製図	図面番号	3階・
検印	設計者	名称	(株)ワード設計 設計共同体
		資格者氏名	(有)ティ・エムエンジニア 一級建築士 金城昌樹
		登録番号	大臣登録 第383113号
		所在地	沖縄県那覇市古島1丁目15番地、1F