


令和7年度

平面図	縮尺	1/300	学校名	県立浦添商業高等学校	国 道 番 号	(都道府県)	(市町村)	(学校)	登 録 校 長 印
	0m	5			4	7		5 5 4 8	


⑧-1 4号棟  
1階

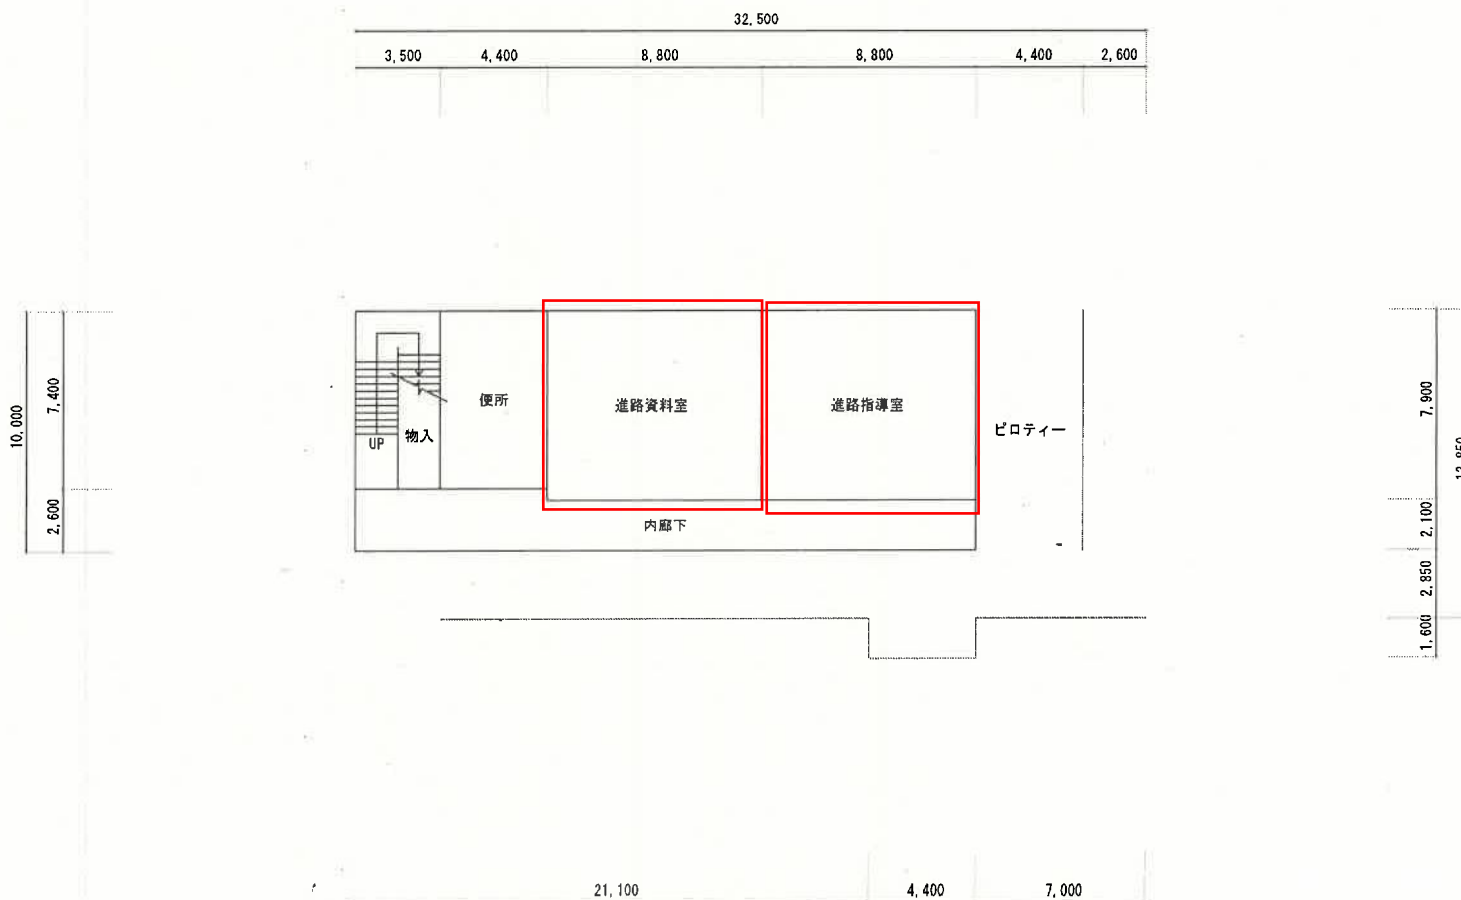

令和7年度

平面図	縮尺	1/300	学校名	県立浦添商業高等学校	調査年度	(都道府県)	(市町村)	(学校)	整理番号
	0m	5				4	7		
		10m						5	5
								4	8

⑧-1 4号棟  
2階

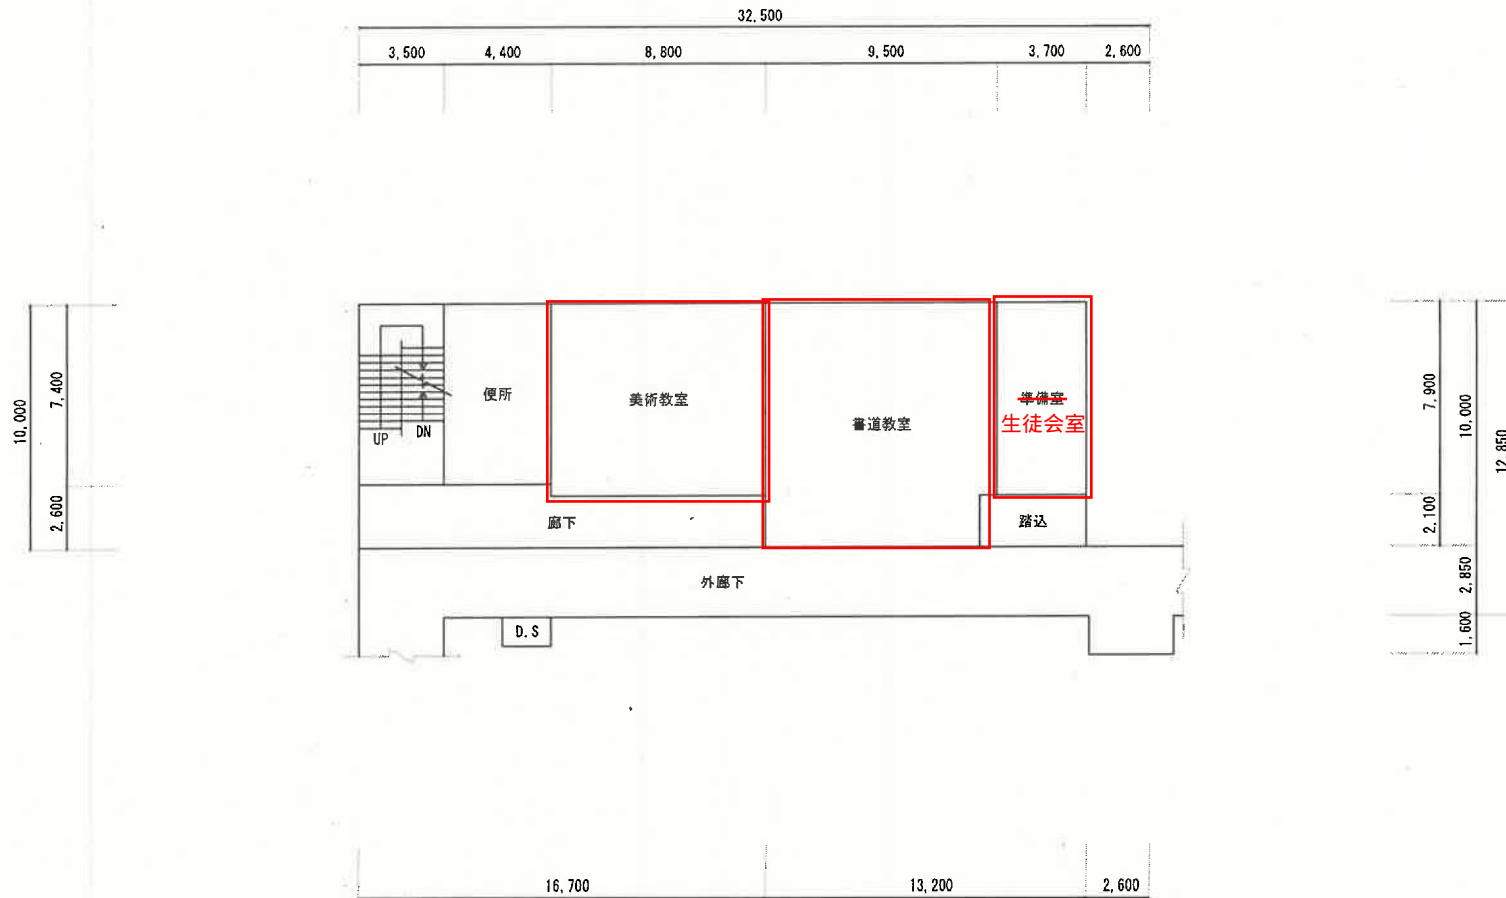

令和7年度

平面図	縮尺	0m 5 10m	1/300	学校名	県立浦添商業高等学校	調査番号	(都道府県)	(市町村)	(学校)	整理番号
						4 7			5 5 4 8	

⑧-1 4号棟  
3階

