


横断面図 SCALE: 1/100

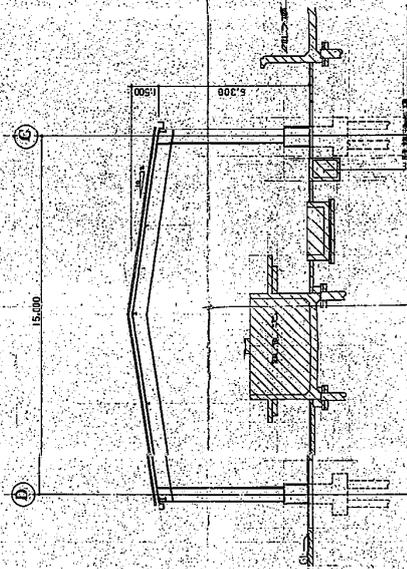

縦断面図 SCALE: 1/100

图号	图名	比例	日期	设计	校核	审核	批准
李恩根路路建築設計事務所 LI EN GEN ROAD ARCHITECTS 179-208 139005							
中国机械工业集团第七设计研究院 新建工程 李恩根路路建築設計事務所 横断面图 A-9							

沖繩県栽培漁業センター構内機械設備工事(その2)


(昭和57年度)


国建設計工務株式会社

図 面 目 録

図面番号	図面名称	縮尺	図面番号	図面名称	縮尺
M-1	図面目録	—	M-16	集塵機(4)(5) - 海水・淡水及び空気配管等平面詳細図	1:30
M-2	仕様書	—	M-17	集塵機 - 海水・淡水及び空気配管等断面詳細図	1:30
M-3	全体系統図	No SCALE	M-18	シャロイ集塵機 - 海水配管等平面及び断面詳細図	1:30
M-4	全体配管図(図面内の図)及び附近見取図・凡例	1:50 No SCALE	M-19	配管トレンチ内配管取付断面詳細図	1:30
M-5	屋外配管(図面内の図)及び海水及び淡水等	1:50	M-20	底設パイプスリーブ配設図及び仕切板取付図	1:100
M-6	フロア層(1)(2)(3)(4) - 海水・淡水及び空気配管等平面詳細図	1:30			
M-7	フロア層(5)(6)及び集塵機(1)(2) - 海水・淡水及び空気配管等平面詳細図	1:30	M-21	ポンプ風機・海水舟関係平面及び断面詳細図	1:50
M-8	集塵機(3)(4)及び空気配管等平面詳細図	1:30	M-22	機械室・プロローム風平面及び断面詳細図	1:50
M-9	フロア層(1)(2)(3)(4) - 海水・淡水及び空気配管等平面詳細図	1:30	M-23	機械室・換気及び衛生設備平面図(新設及び増設)	1:50
M-10	フロア層(5)(6) - 海水・淡水及び空気配管等平面詳細図	1:30	M-24	四角工作機・屋外配管平面図	1:50
M-11	フロア層 関係断面詳細図(1)	1:30	M-25	突設機・屋外配管衛生設備平面図	1:50
M-12	フロア層 関係断面詳細図(2)及び一般詳細図	1:30			
M-13	集塵機(5)(6)(7)(8)(9) - 海水・淡水及び空気配管等平面詳細図	1:30			
M-14	集塵機(5)(6)(7)(8)(9) - 海水・淡水及び空気配管等断面詳細図	1:30			
M-15	集塵機(1)(2)(3) - 海水・淡水及び空気配管等平面詳細図	1:30			

製 図 日	製 図 者	製 図 機 構	製 図 部 門	製 図 番 号	製 図 用 紙
 KUMIKEN ARCHITECTS-ENGINEERS CO., LTD. 国 建 設 計 工 務 株 式 有 限 公 司 1-10-10, HONJO 2-CHOME, SHIBUYA-KU, TOKYO 151, JAPAN TEL. 03-3481-1111 FAX. 03-3481-1112					
557.3 室 展 習 四 部 沖 正 興 産 業 機 械 有 限 公 司 機 械 設 計 課 (502)					
図 面 目 録					

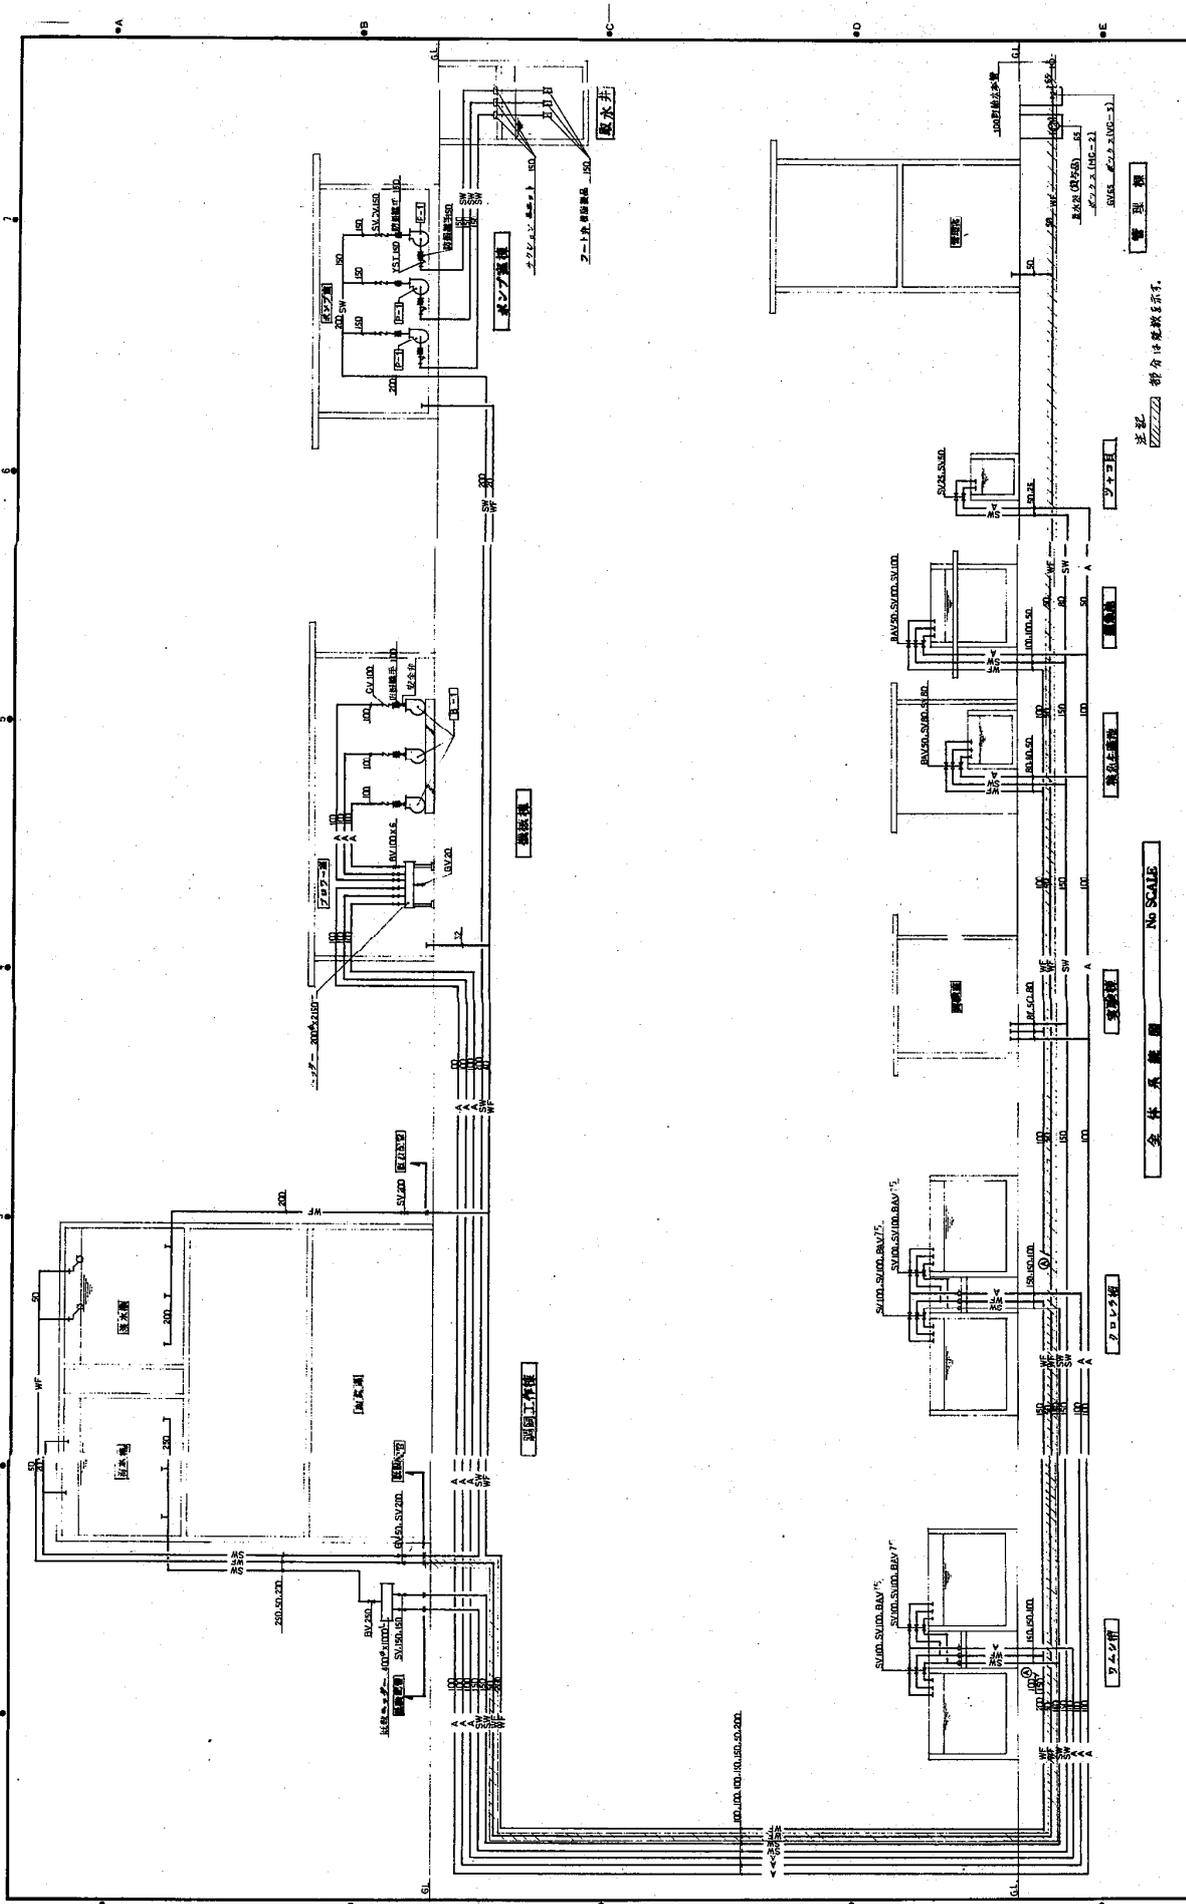

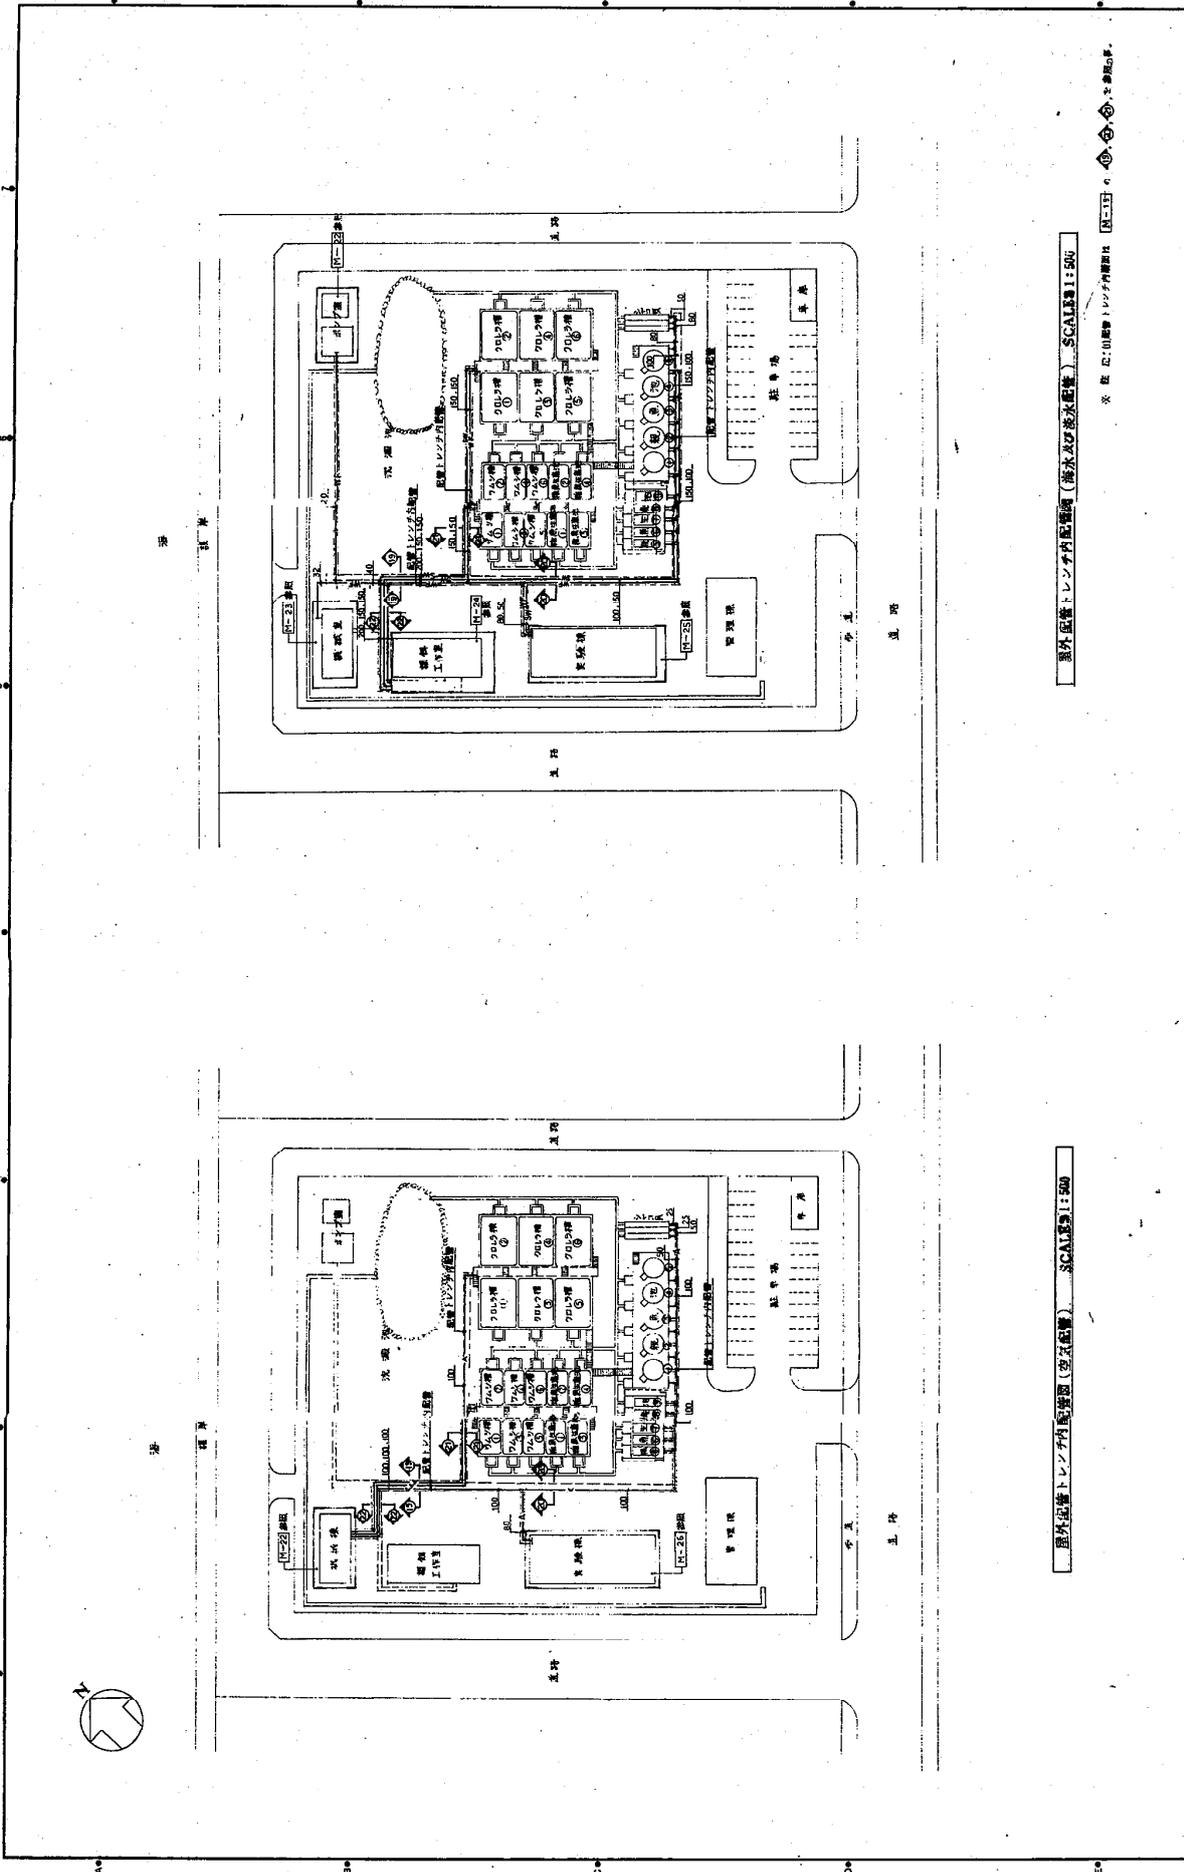


屋外配管トレンチ内配管図 (冷水配管) SCALE 1:500

屋外配管トレンチ内配管図 (温水配管) SCALE 1:500


※ 図 2: 01 屋外トレンチ内配管図 (H-21) ① ② ③ ④ ⑤ ⑥ ⑦ ⑧ ⑨ ⑩ ⑪ ⑫ ⑬ ⑭ ⑮ ⑯ ⑰ ⑱ ⑲ ⑳ ㉑ ㉒ ㉓ ㉔ ㉕ ㉖ ㉗ ㉘ ㉙ ㉚ ㉛ ㉜ ㉝ ㉞ ㉟ ㊱ ㊲ ㊳ ㊴ ㊵ ㊶ ㊷ ㊸ ㊹ ㊺ ㊻ ㊼ ㊽ ㊾ ㊿

第 5 回	図 2-1	屋外配管トレンチ内配管図 (冷水配管)	SCALE 1:500	5
 KUNIKEN ARCHITECTS-ENGINEERS DO LTD 国 建 設 計 工 務 株 式 会 社 <small> 〒100-0001 東京都千代田区千代田1-1-1 TEL: 03-5561-1111 FAX: 03-5561-1112 E-MAIL: kiken@kiken.co.jp </small>				
業 務 種 別	図 面 番 号	図 面 名 称	縮 小 率	枚 数
A.		屋外配管トレンチ内配管図 (冷水配管)	1:500	5
B.				
特 許 願 望 者 特 許 審 査 セ ン タ ー 構 成 機 関 設 計 工 務 株 式 会 社 〒100-0001 東京都千代田区千代田1-1-1 TEL: 03-5561-1111 FAX: 03-5561-1112 E-MAIL: kiken@kiken.co.jp				

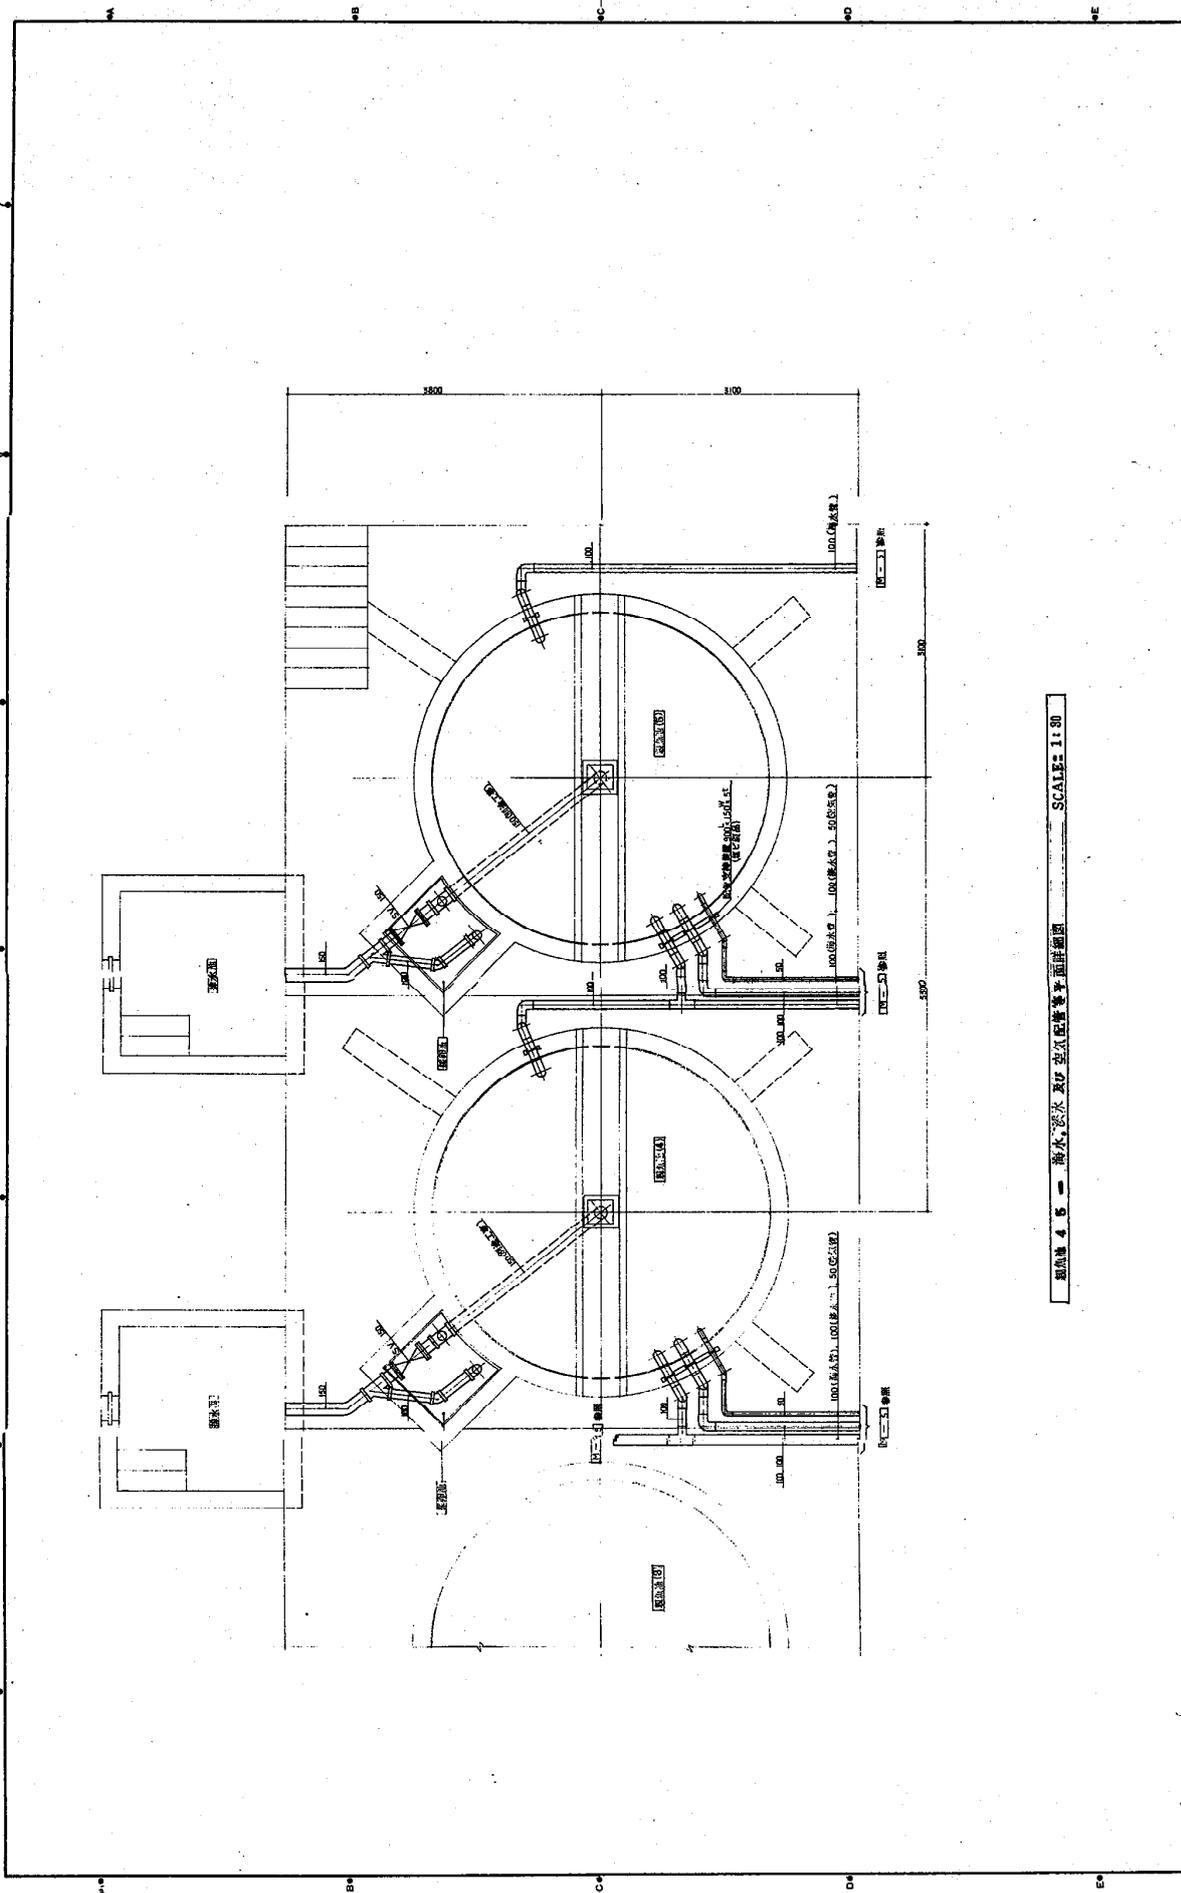


図面 4.5 海水、淡水及び空気配管等平面詳細図 SCALE: 1:30


 KUNIHEN ARCHITECTS-ENGINEERS CO. LTD. 国建設計工務株式会社 <small>代表取締役社長 国建 隆夫</small> <small>〒100-0001 東京都千代田区千代田1-1-1</small> <small>TEL: 03-3251-1111 FAX: 03-3251-1112</small>	建築士事務所 建築 設計部 〒573 573	神戸県港湾漁業センター 神戸製鉄設備工務局 製鉄部 (4) (5) 海水、淡水及び空気配管等平面詳細図	16
	図面番号 A. _____ B. _____	縮尺 1:30	日付 _____

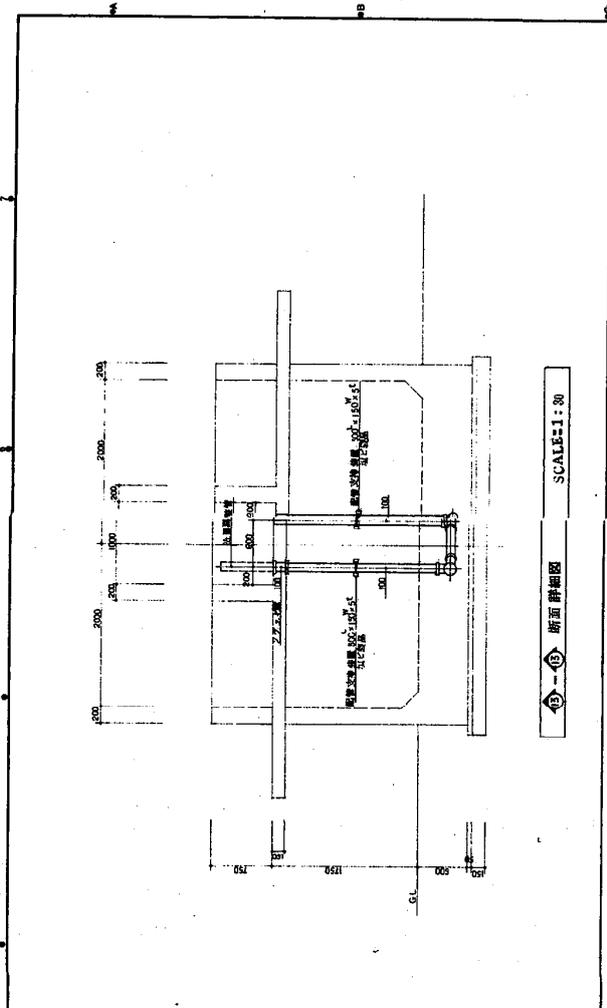


⑩-⑩ 断面詳細図 SCALE=1:30

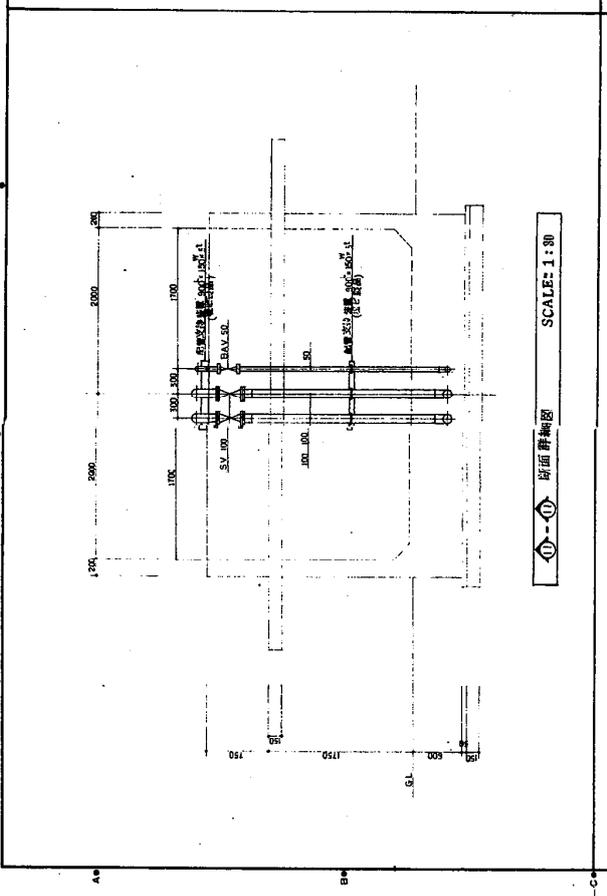

⑩-⑪ 断面詳細図 SCALE=1:30

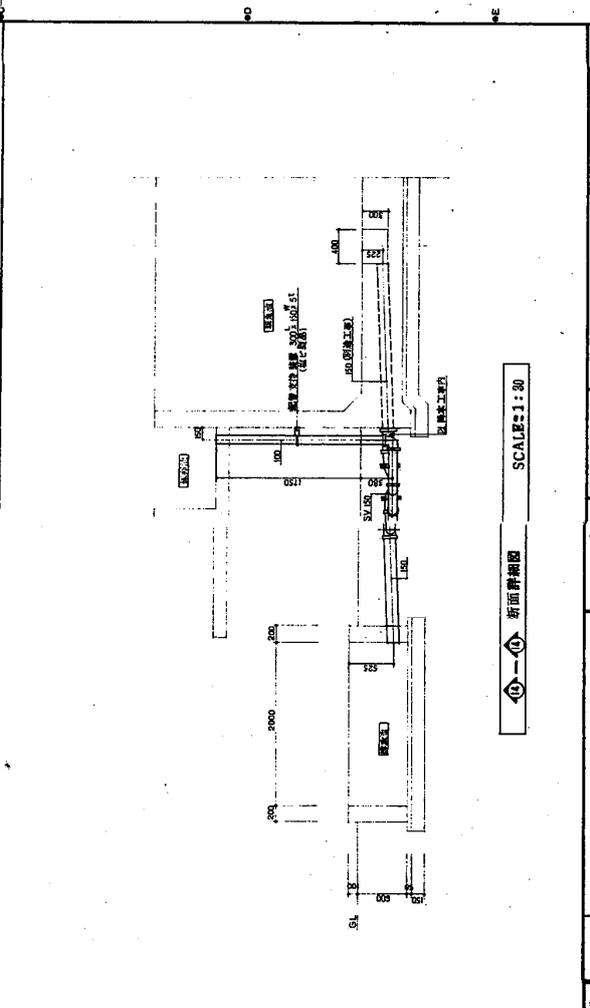


⑩-⑫ 断面詳細図 SCALE=1:30

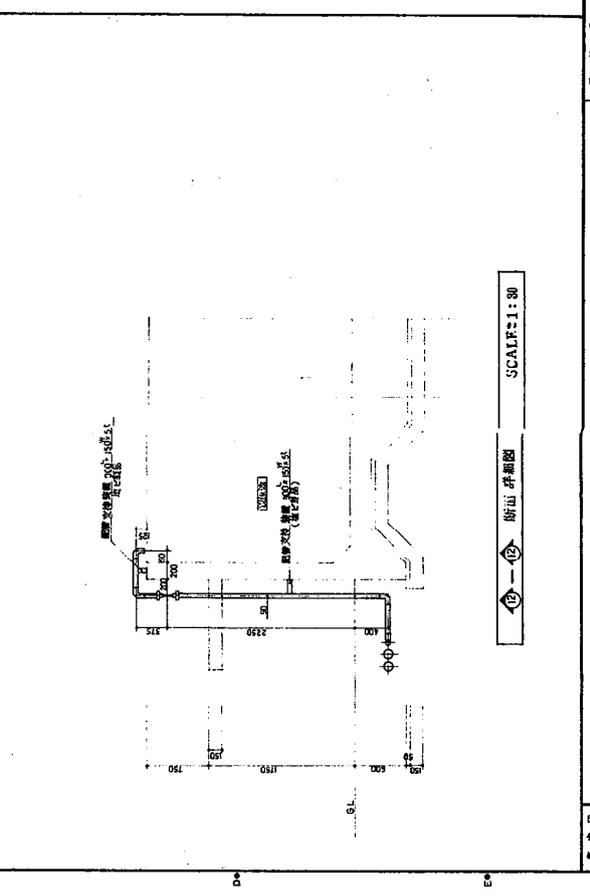

⑩-⑬ 断面詳細図 SCALE=1:30

 KUNIKEN ARCHITECTS ENGINEERS CO., LTD. 国建設計工務株式会社 <small>〒100-0001 東京都千代田区千代田1-1-1 国建ビルディング TEL: 03-5561-1111 FAX: 03-5561-1112</small>	建築士番号 A. _____ B. _____	建築士番号 557.9	建築士番号 M-17
	建築士番号 557.9	建築士番号 1:30	建築士番号 1:30

ワムシ槽50 t

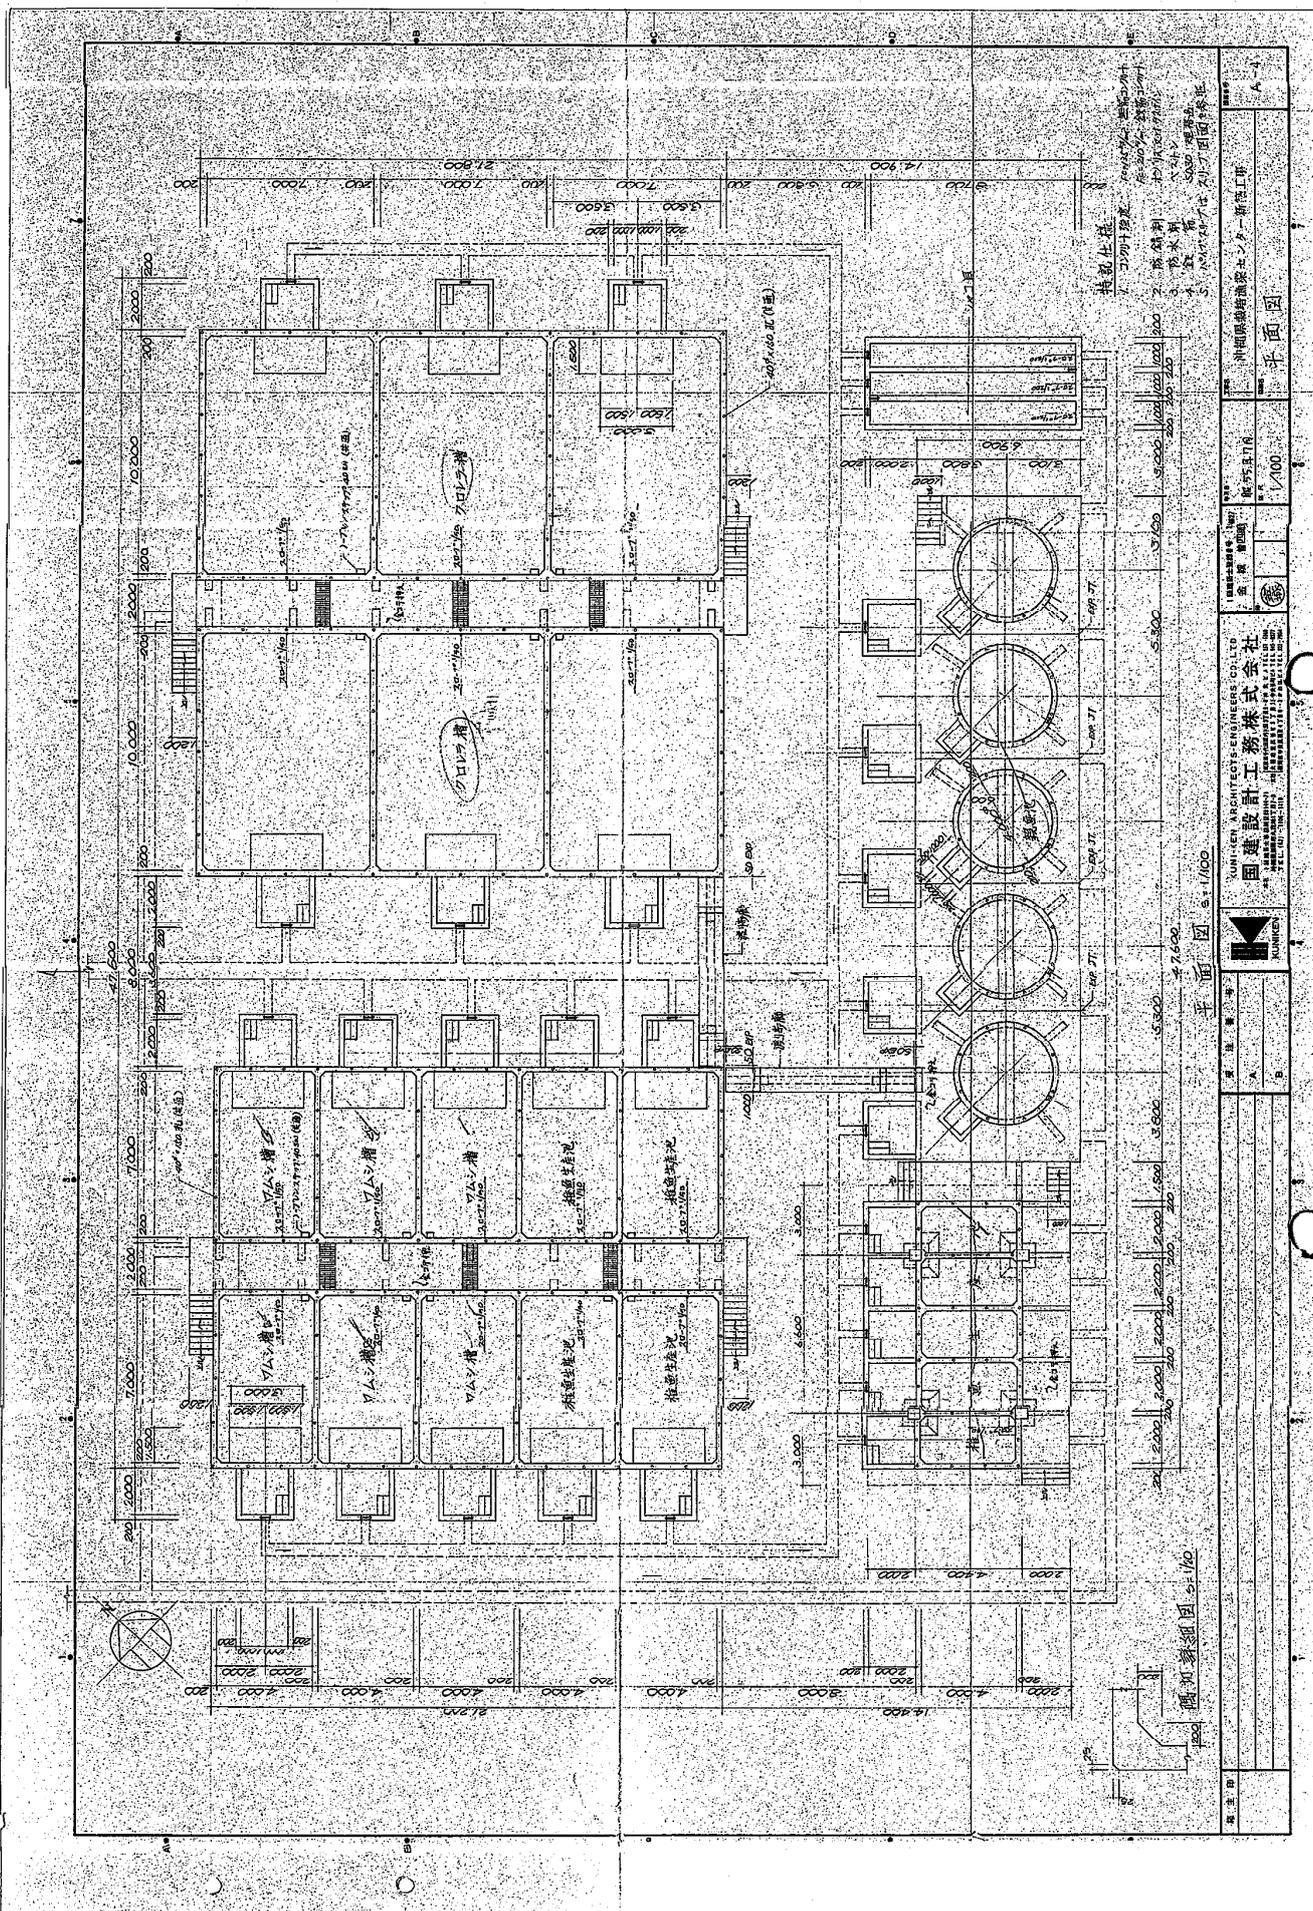

特別仕様
 1. 50mm厚床
 2. 高床制
 3. 鉄骨制
 4. 鉄骨
 5. 鋼骨鉄筋コンクリート
 6. 鋼骨鉄筋コンクリート
 7. 鋼骨鉄筋コンクリート
 8. 鋼骨鉄筋コンクリート
 9. 鋼骨鉄筋コンクリート
 10. 鋼骨鉄筋コンクリート

平面図 1/100
 中国機械製造社 新工場
 金沢市 東区 東山 1-1-1
 建築士 関野 隆夫
 設計 関野 隆夫
 監理 関野 隆夫
 縮尺 1/100
 1955.11.16

平面図 1/100
 中国機械製造社 新工場
 金沢市 東区 東山 1-1-1
 建築士 関野 隆夫
 設計 関野 隆夫
 監理 関野 隆夫
 縮尺 1/100
 1955.11.16

