




§ 1-4 那覇浄化センター平面図

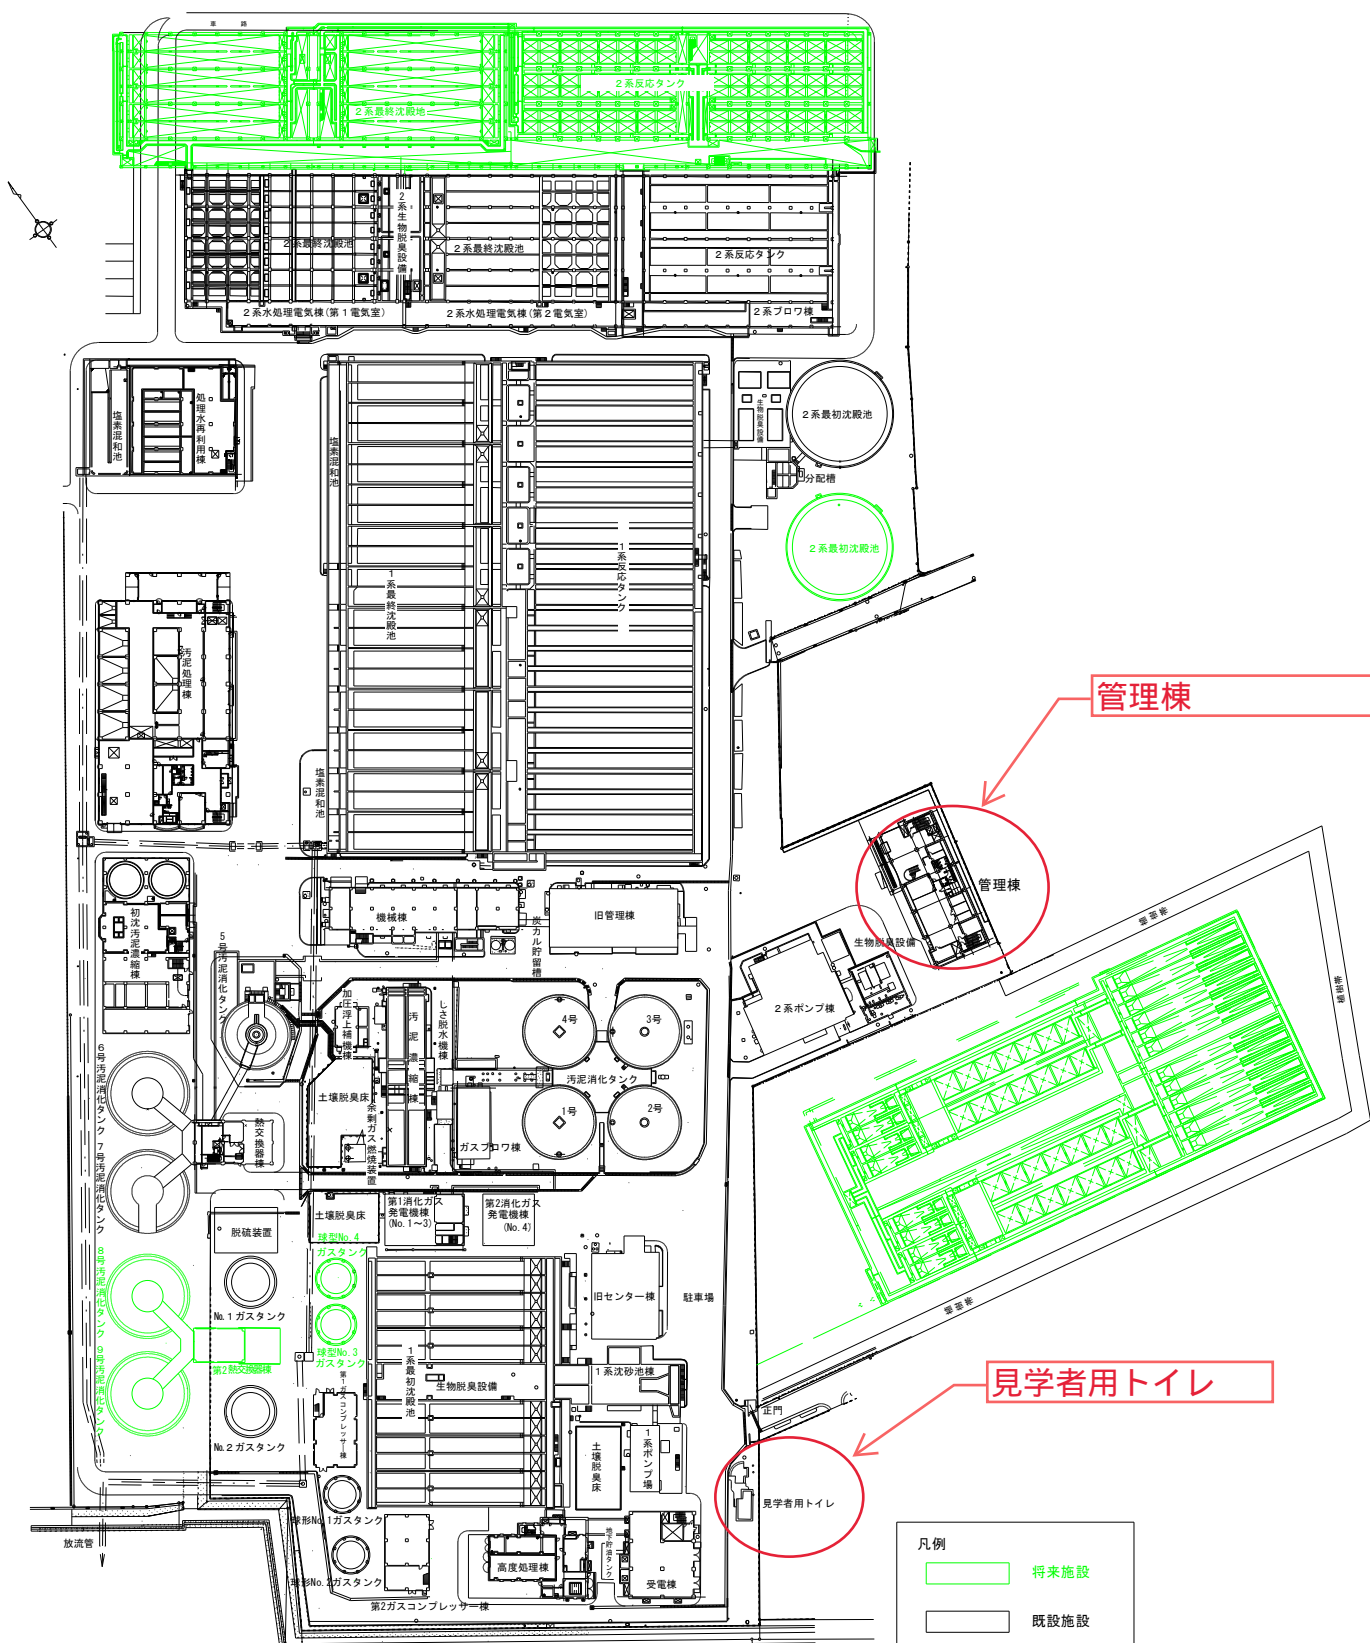

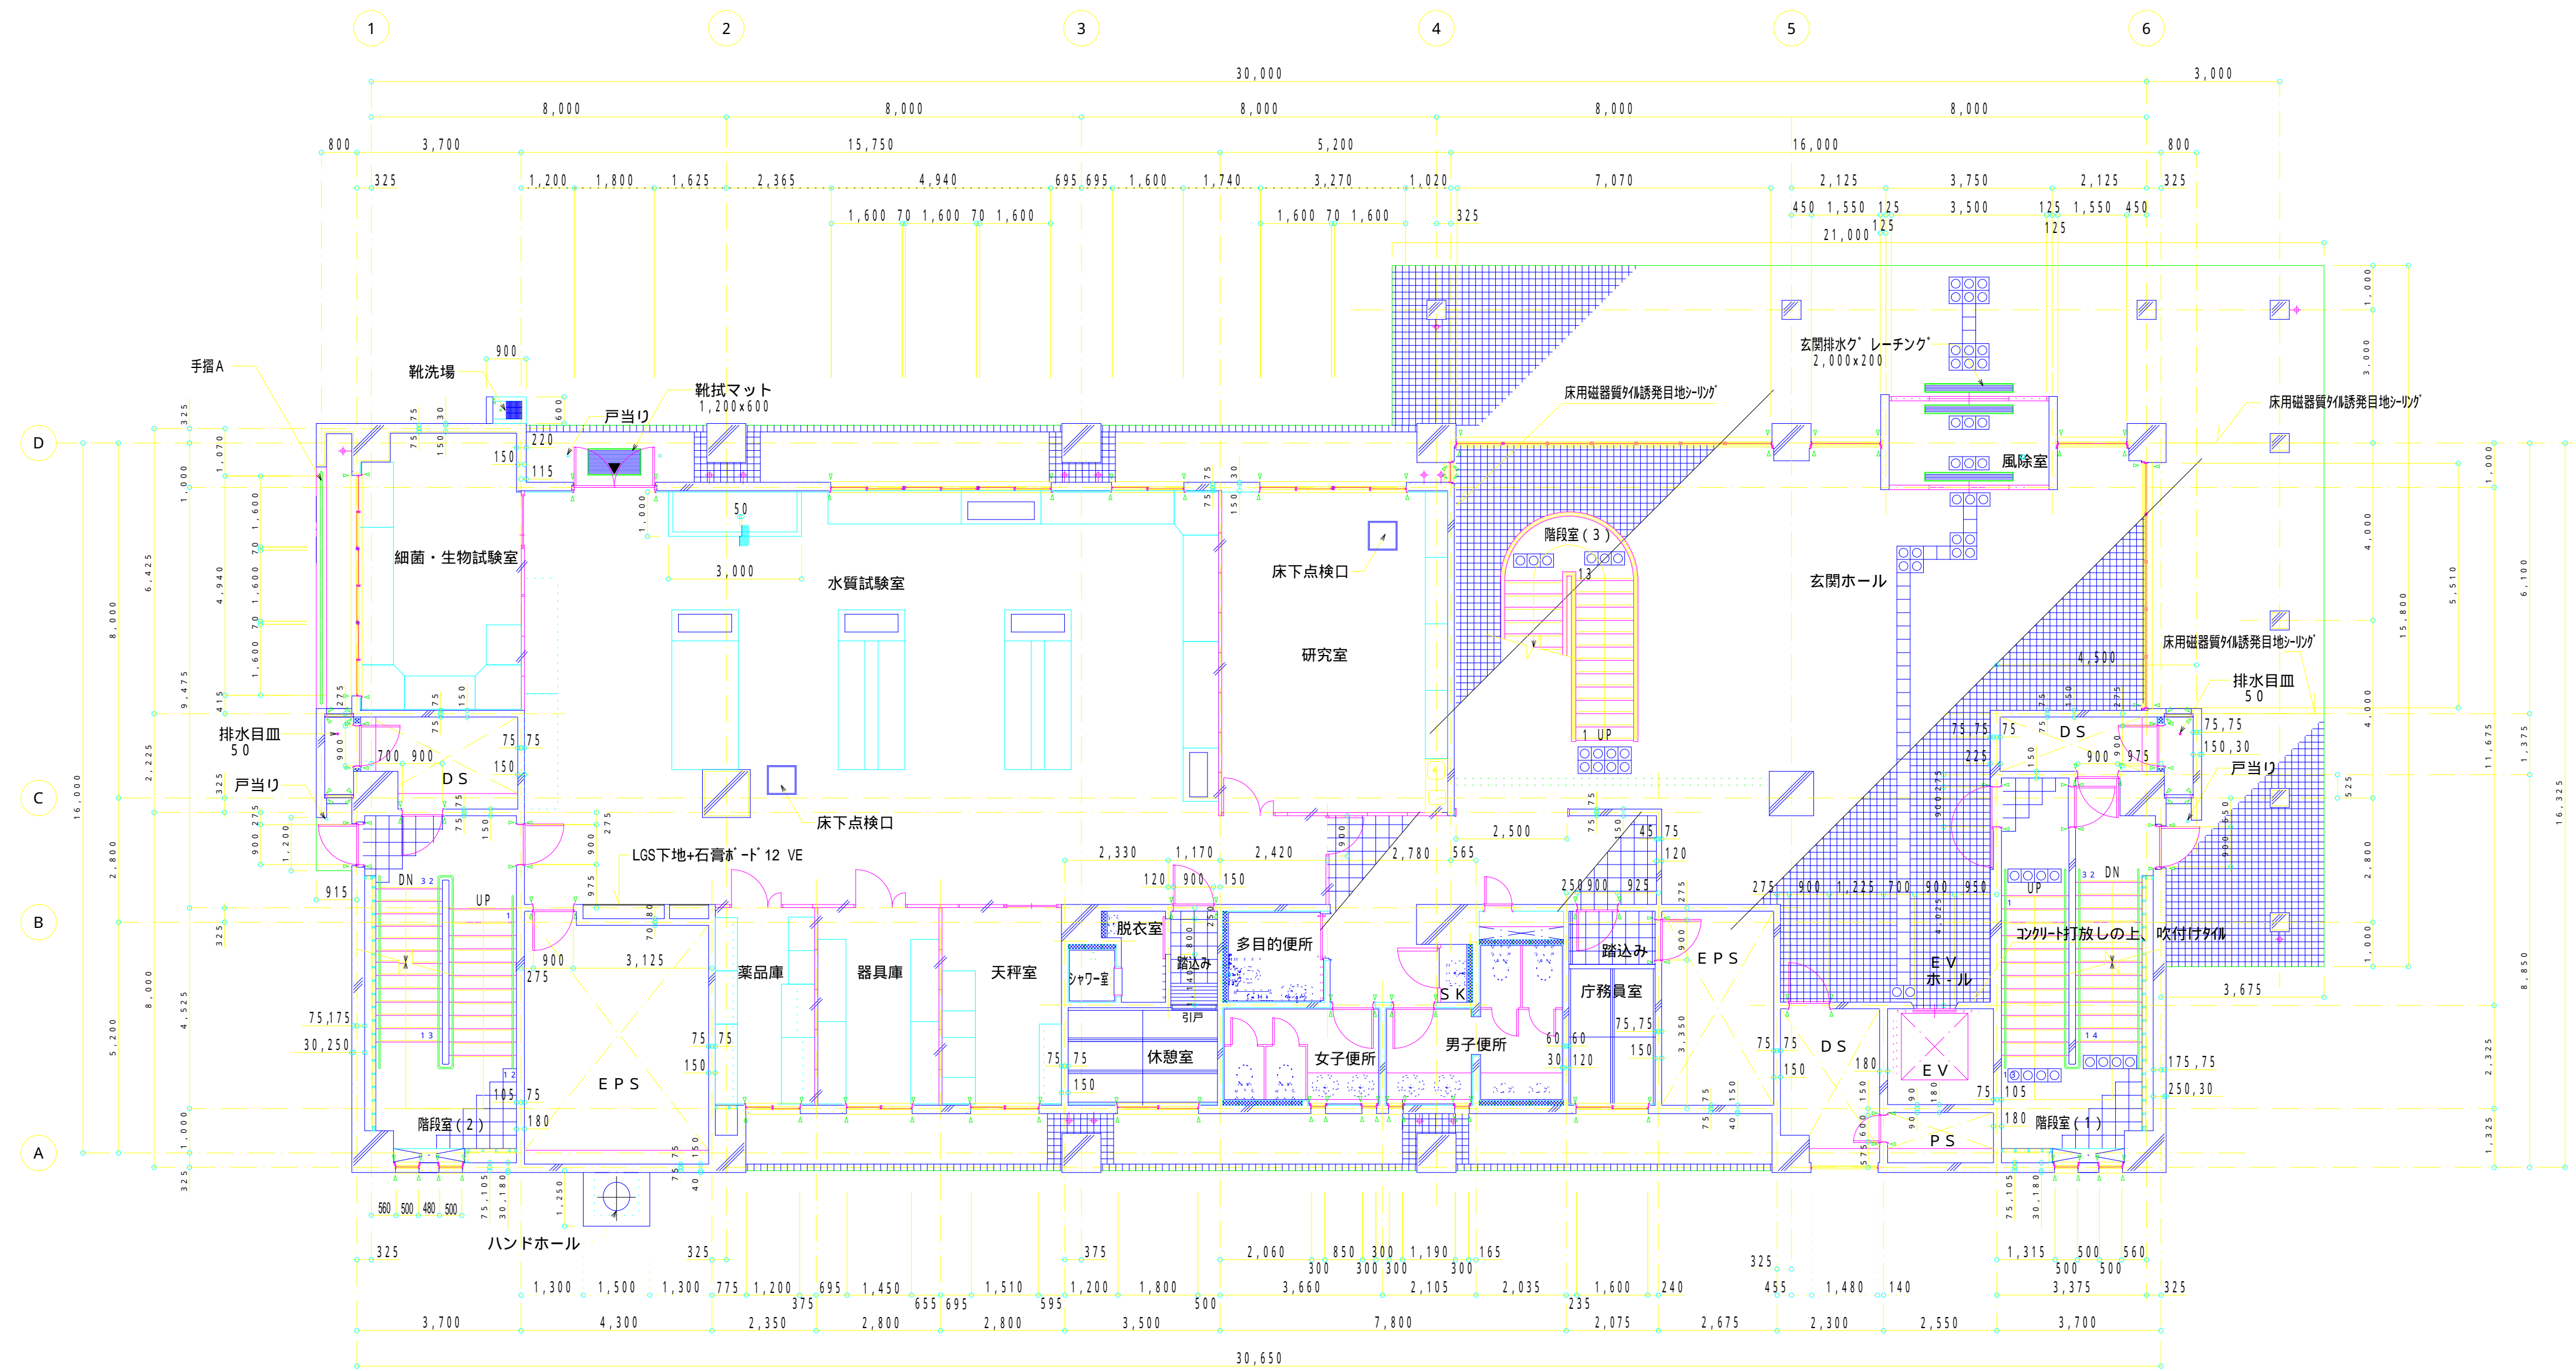


1階平面詳細図 S = 1 / 100

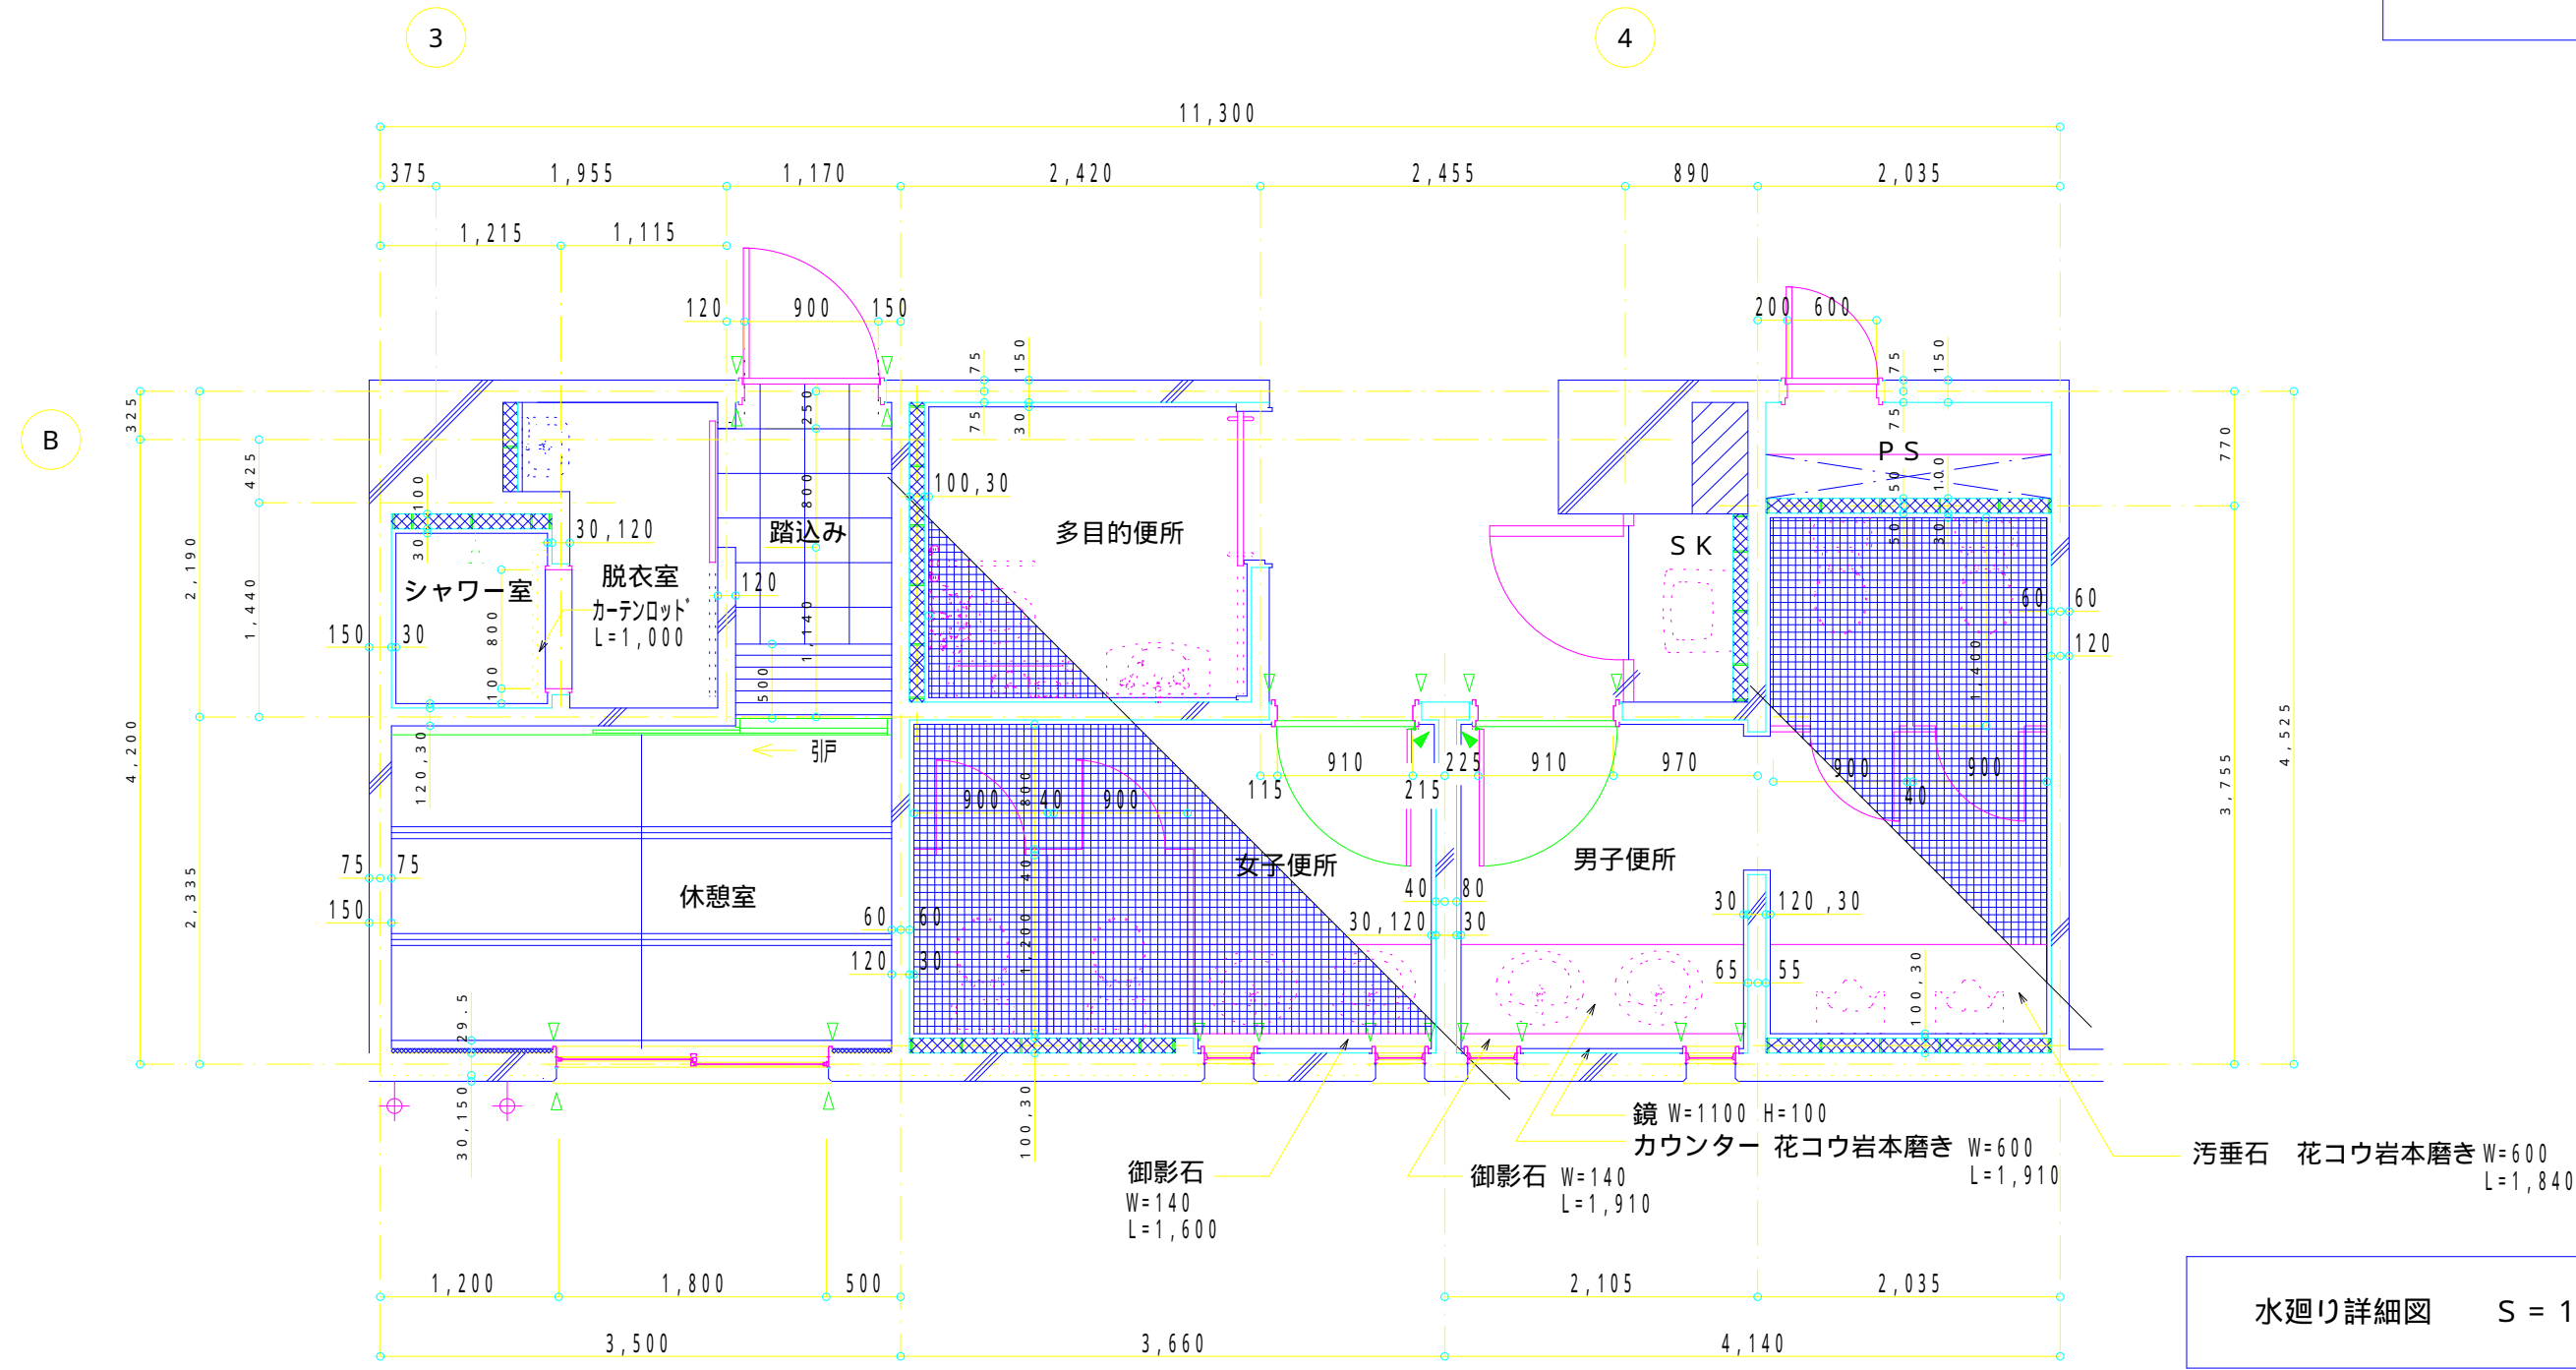


水廻り詳細図 S = 1 / 50


- 凡例
- コンクリート
 - C B
 - L G S
 - スチール・レーション
 - 誘発目地
 - 耐震スリット
 - 壁・100
 - 縦貫強化ビニール管カラー
 - 注意喚起床材
 - PE
 - プラント電気工事

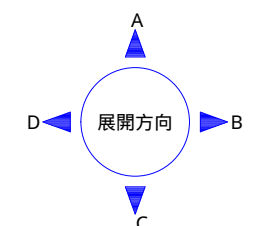

工事名称	那覇浄化センター・管理棟建築工事	完成年度	平成18年度完成
工事場所	那覇市西地内	図面名称	1階平面詳細図
発注機関	沖縄県土木建築部施設建築課	縮尺	1/100, 1/50
図面番号	A - 17	所在地	
工区	業者名	所在地	
施1工区	株唐真組・株謝花組 特定建設工事共同企業体	沖縄県那覇市天久1-27-26番地	
工2工区	三善建設(株)・株平川建設 特定建設工事共同企業体	沖縄県西原町字小那覇1151番地	
業3工区	株丸元建設・(株)大満土建 特定建設工事共同企業体	沖縄県那覇市字古波蔵339-1番地	

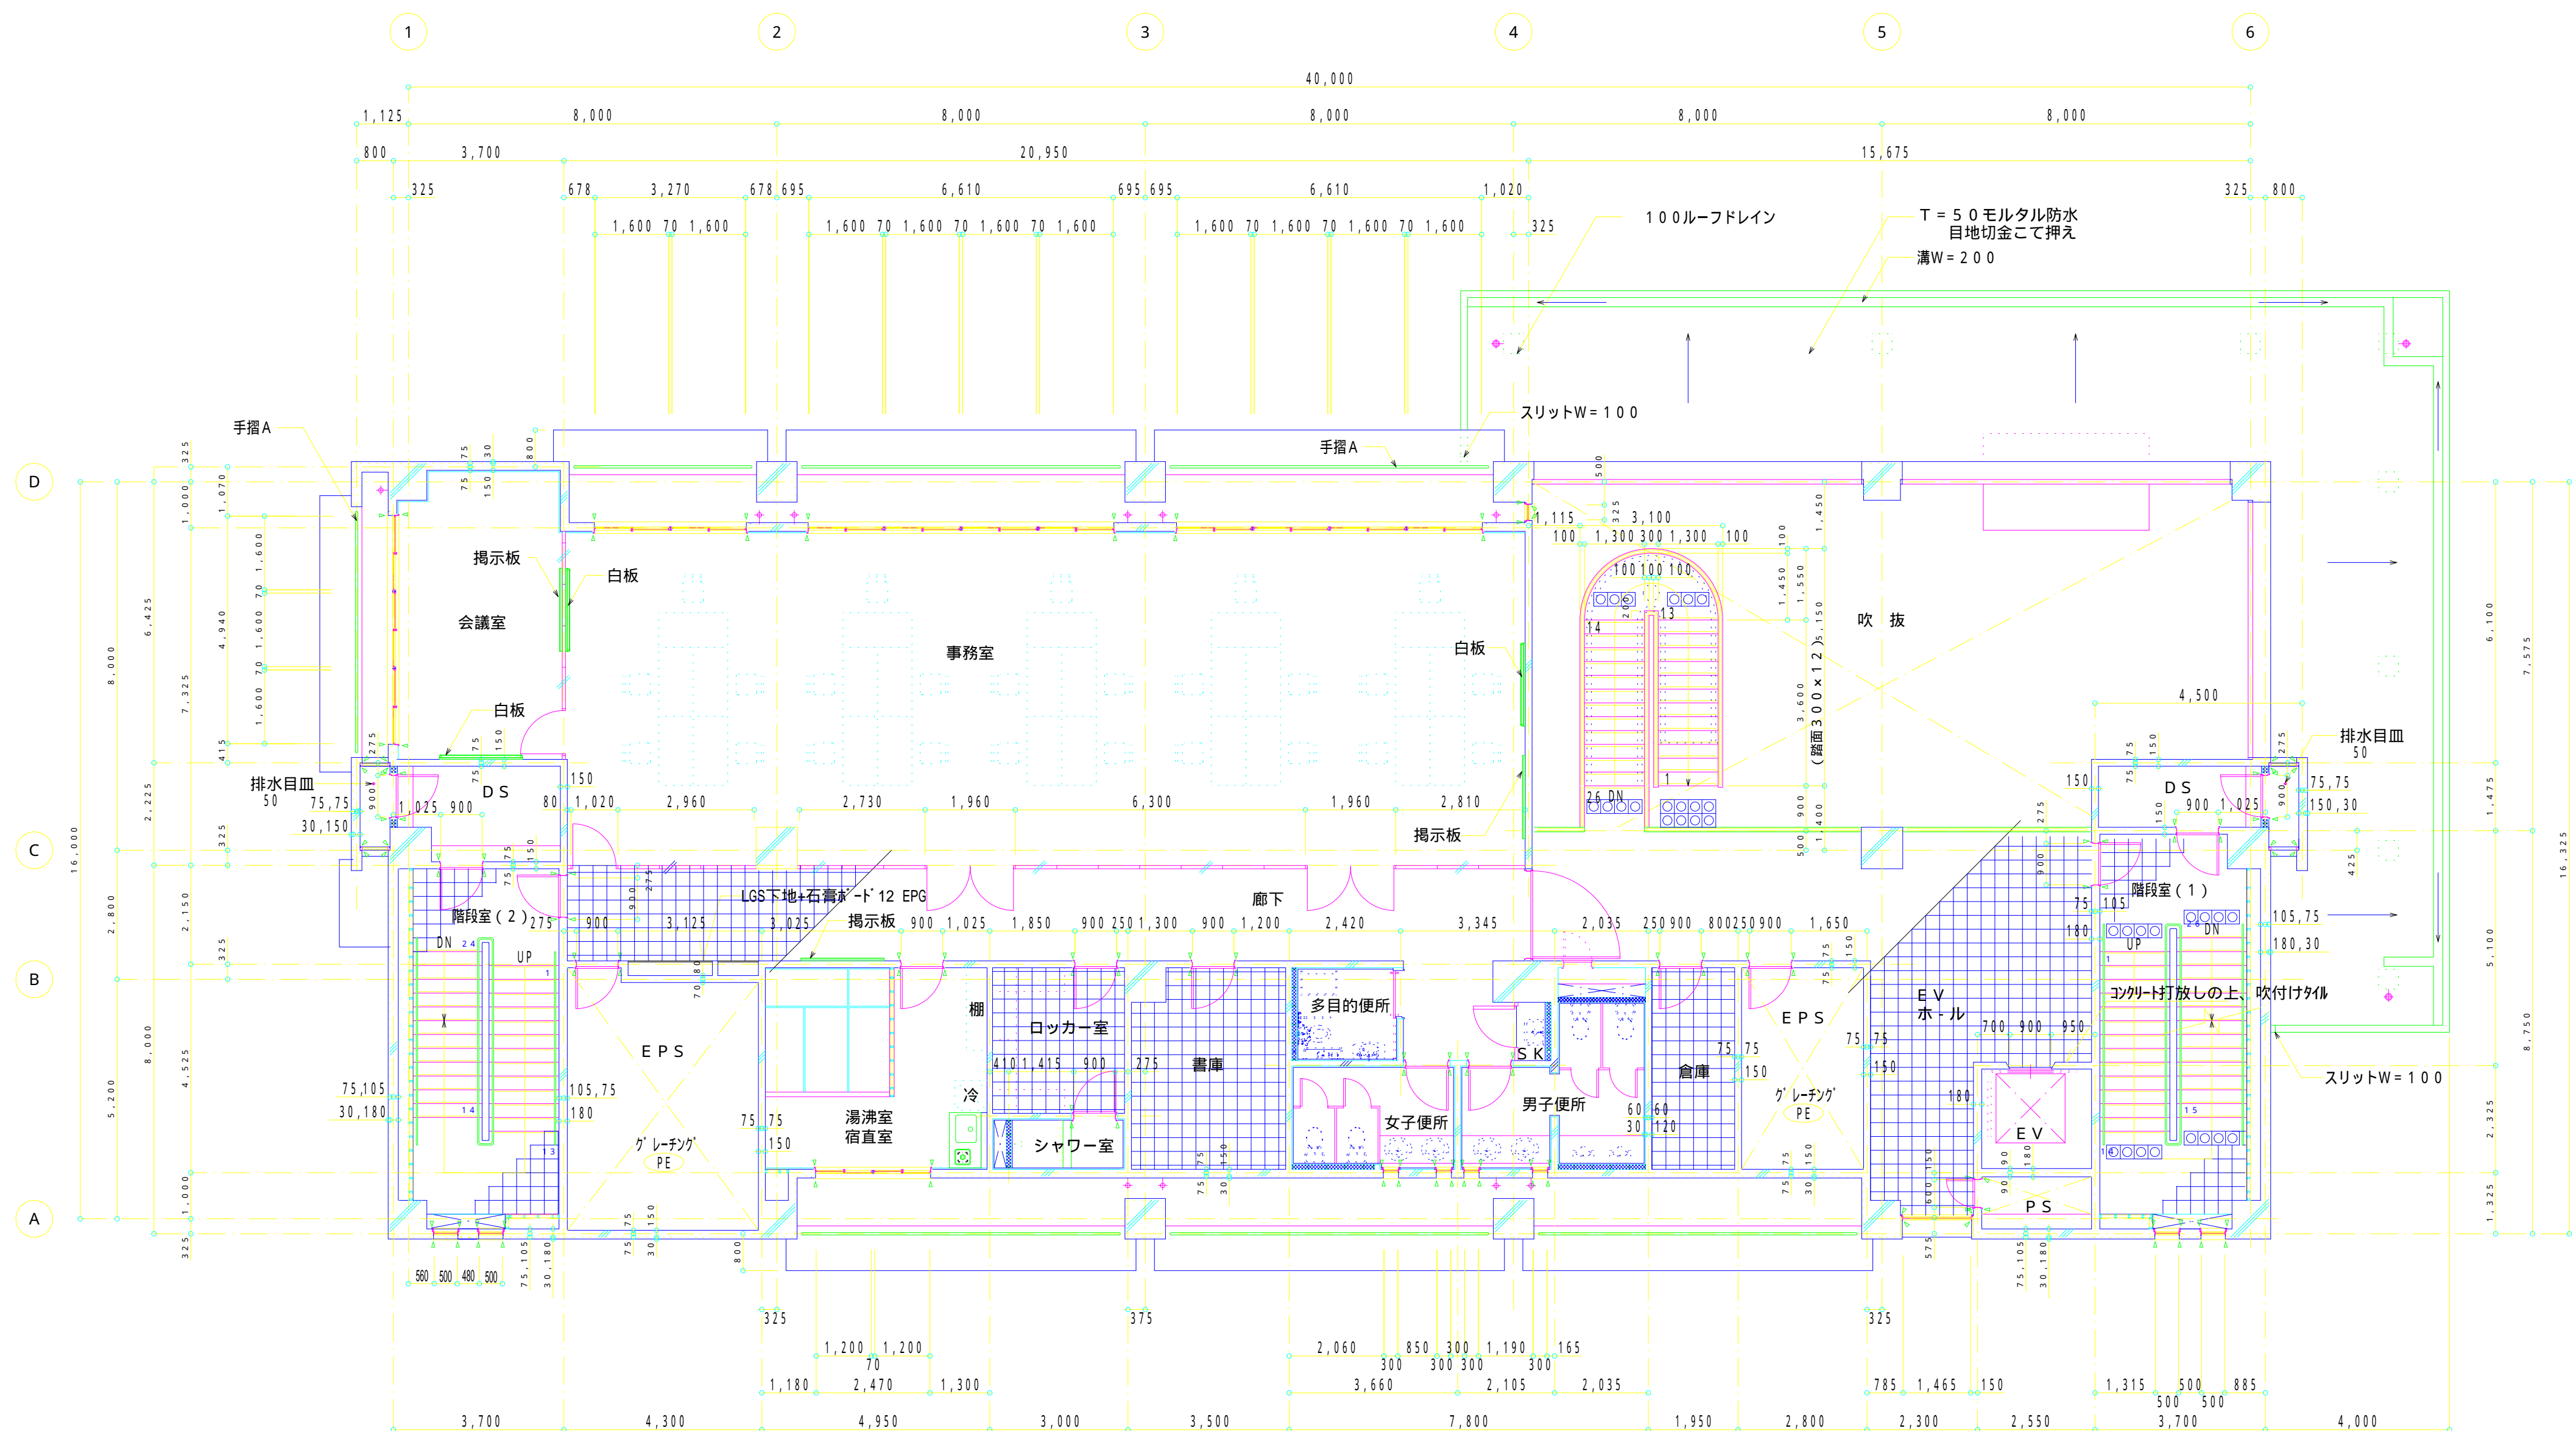


2階平面詳細図 S = 1 / 100

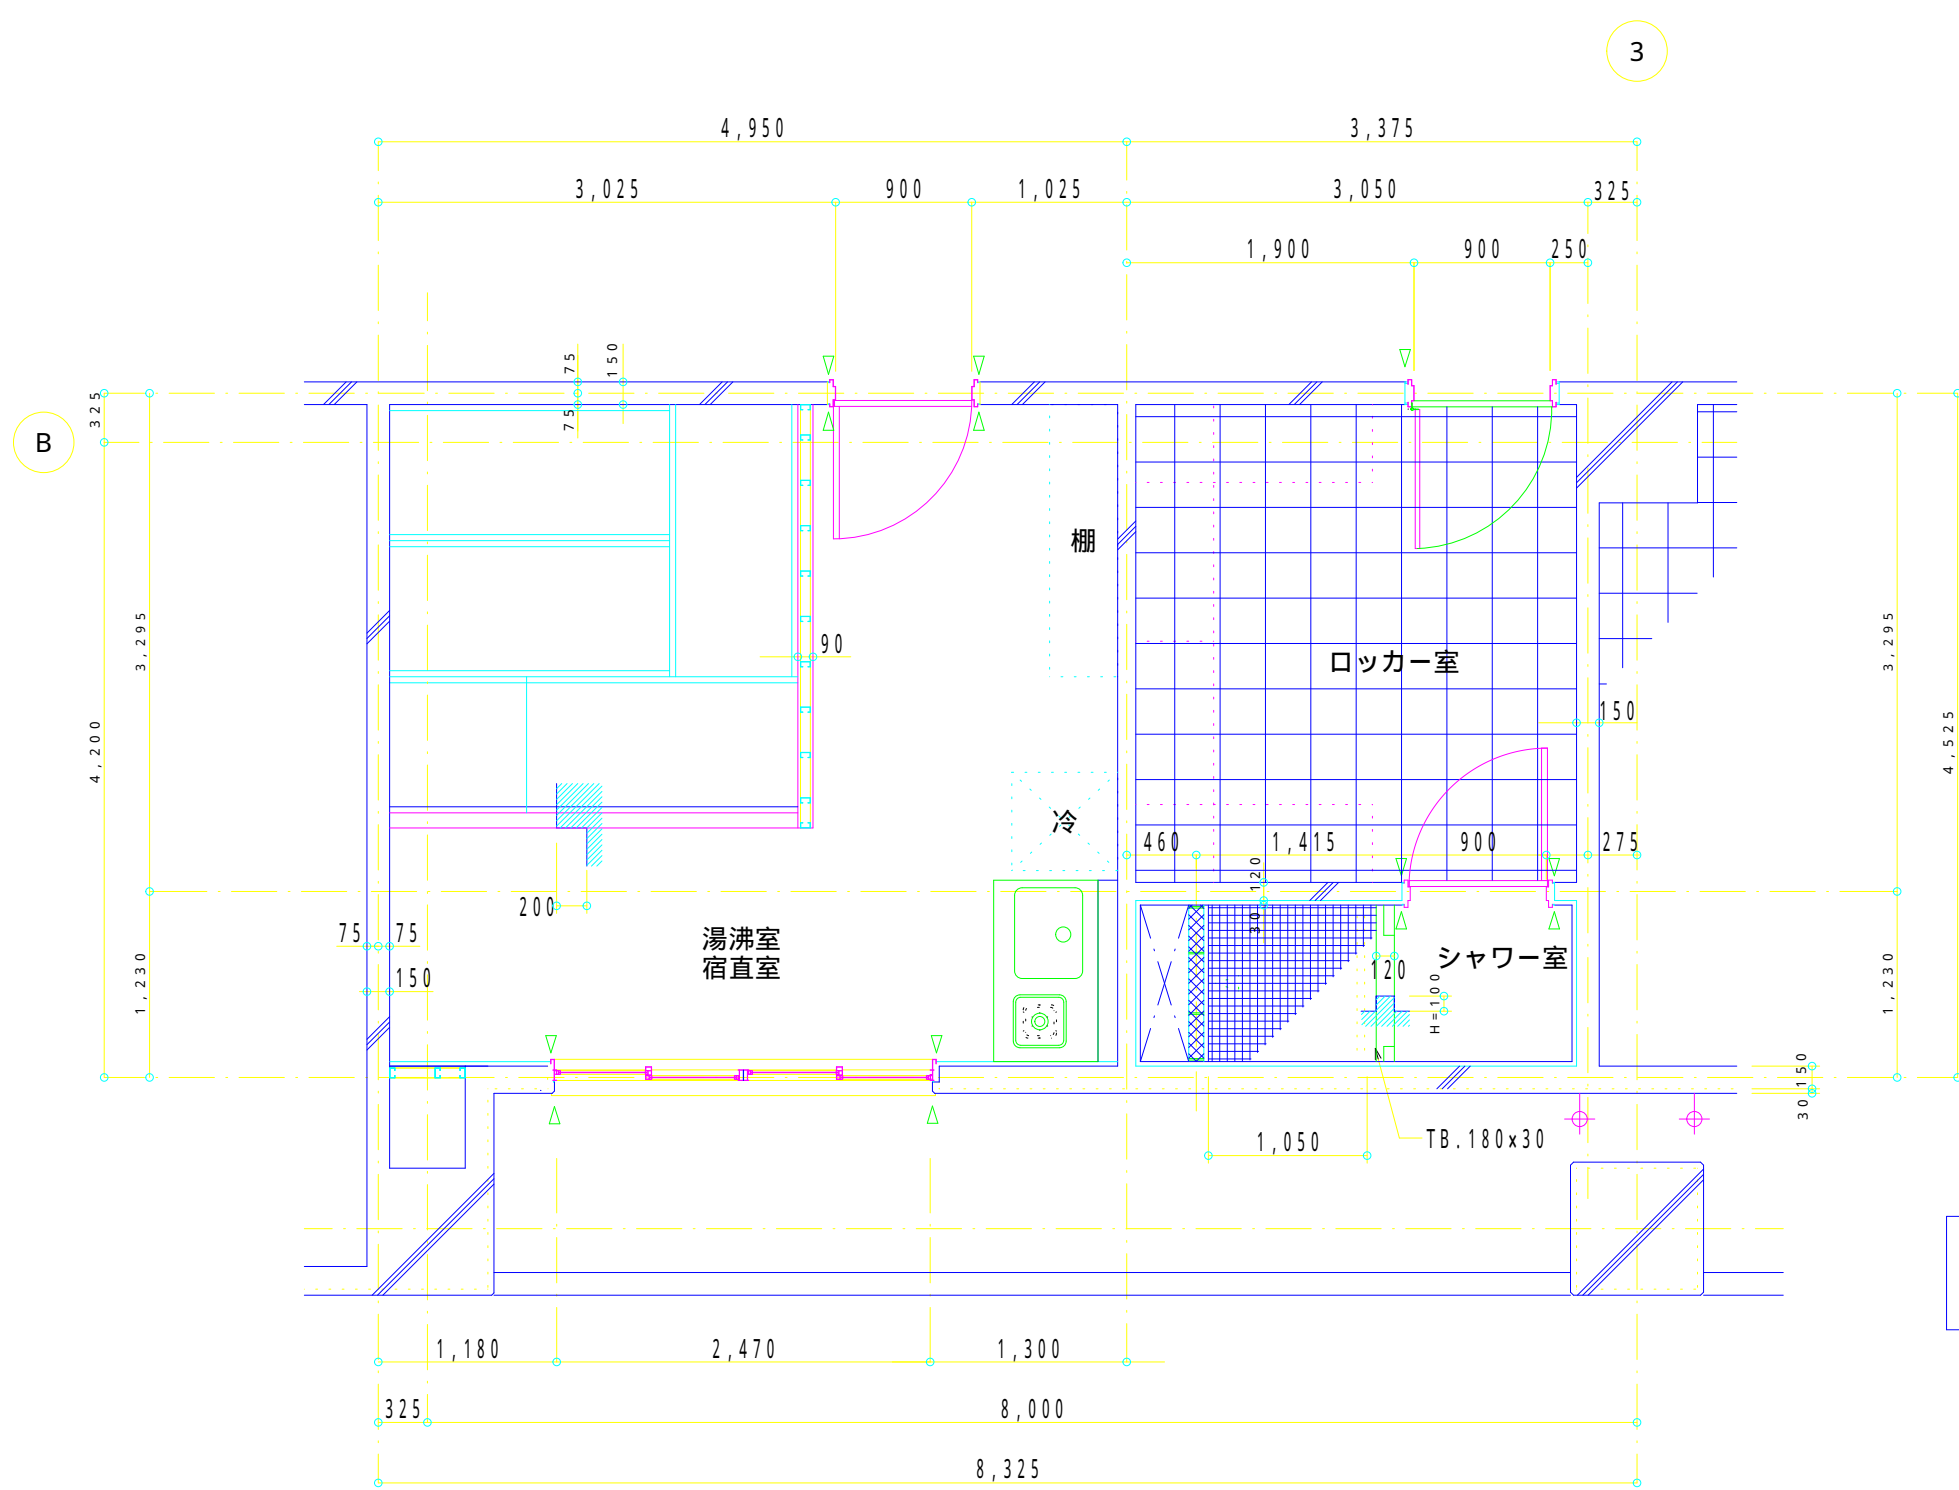


水廻り詳細図 S = 1 / 50

- 凡例
- コンクリート
 - C B
 - L G S
 - スチール・デシジョン
 - 誘発目地
 - 耐震スリット
 - 縦樋 1.00
 - 硬質強化ビニール管カラー
 - 注意喚起床材
 - PE
 - プラント電気工事

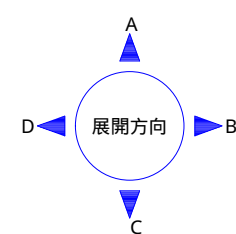


工事名称	那覇浄化センター・管理棟建築工事	完成年度	平成18年度完成
工事場所	那覇市西地内	図面名称	2階平面詳細図
発注機関	沖縄県土木建築部施設建築課	縮尺	1/100, 1/50
		図面番号	A - 18
工区	業者名		所在地
施1工区	(株)唐真組・(株)謝花組 特定建設工事共同企業体		沖縄県那覇市天久1-27-26番地
工2工区	三善建設(株)・(株)平川建設 特定建設工事共同企業体		沖縄県西原町字小那覇1151番地
業3工区	(株)丸元建設・(株)大満土建 特定建設工事共同企業体		沖縄県那覇市字古波蔵339-1番地

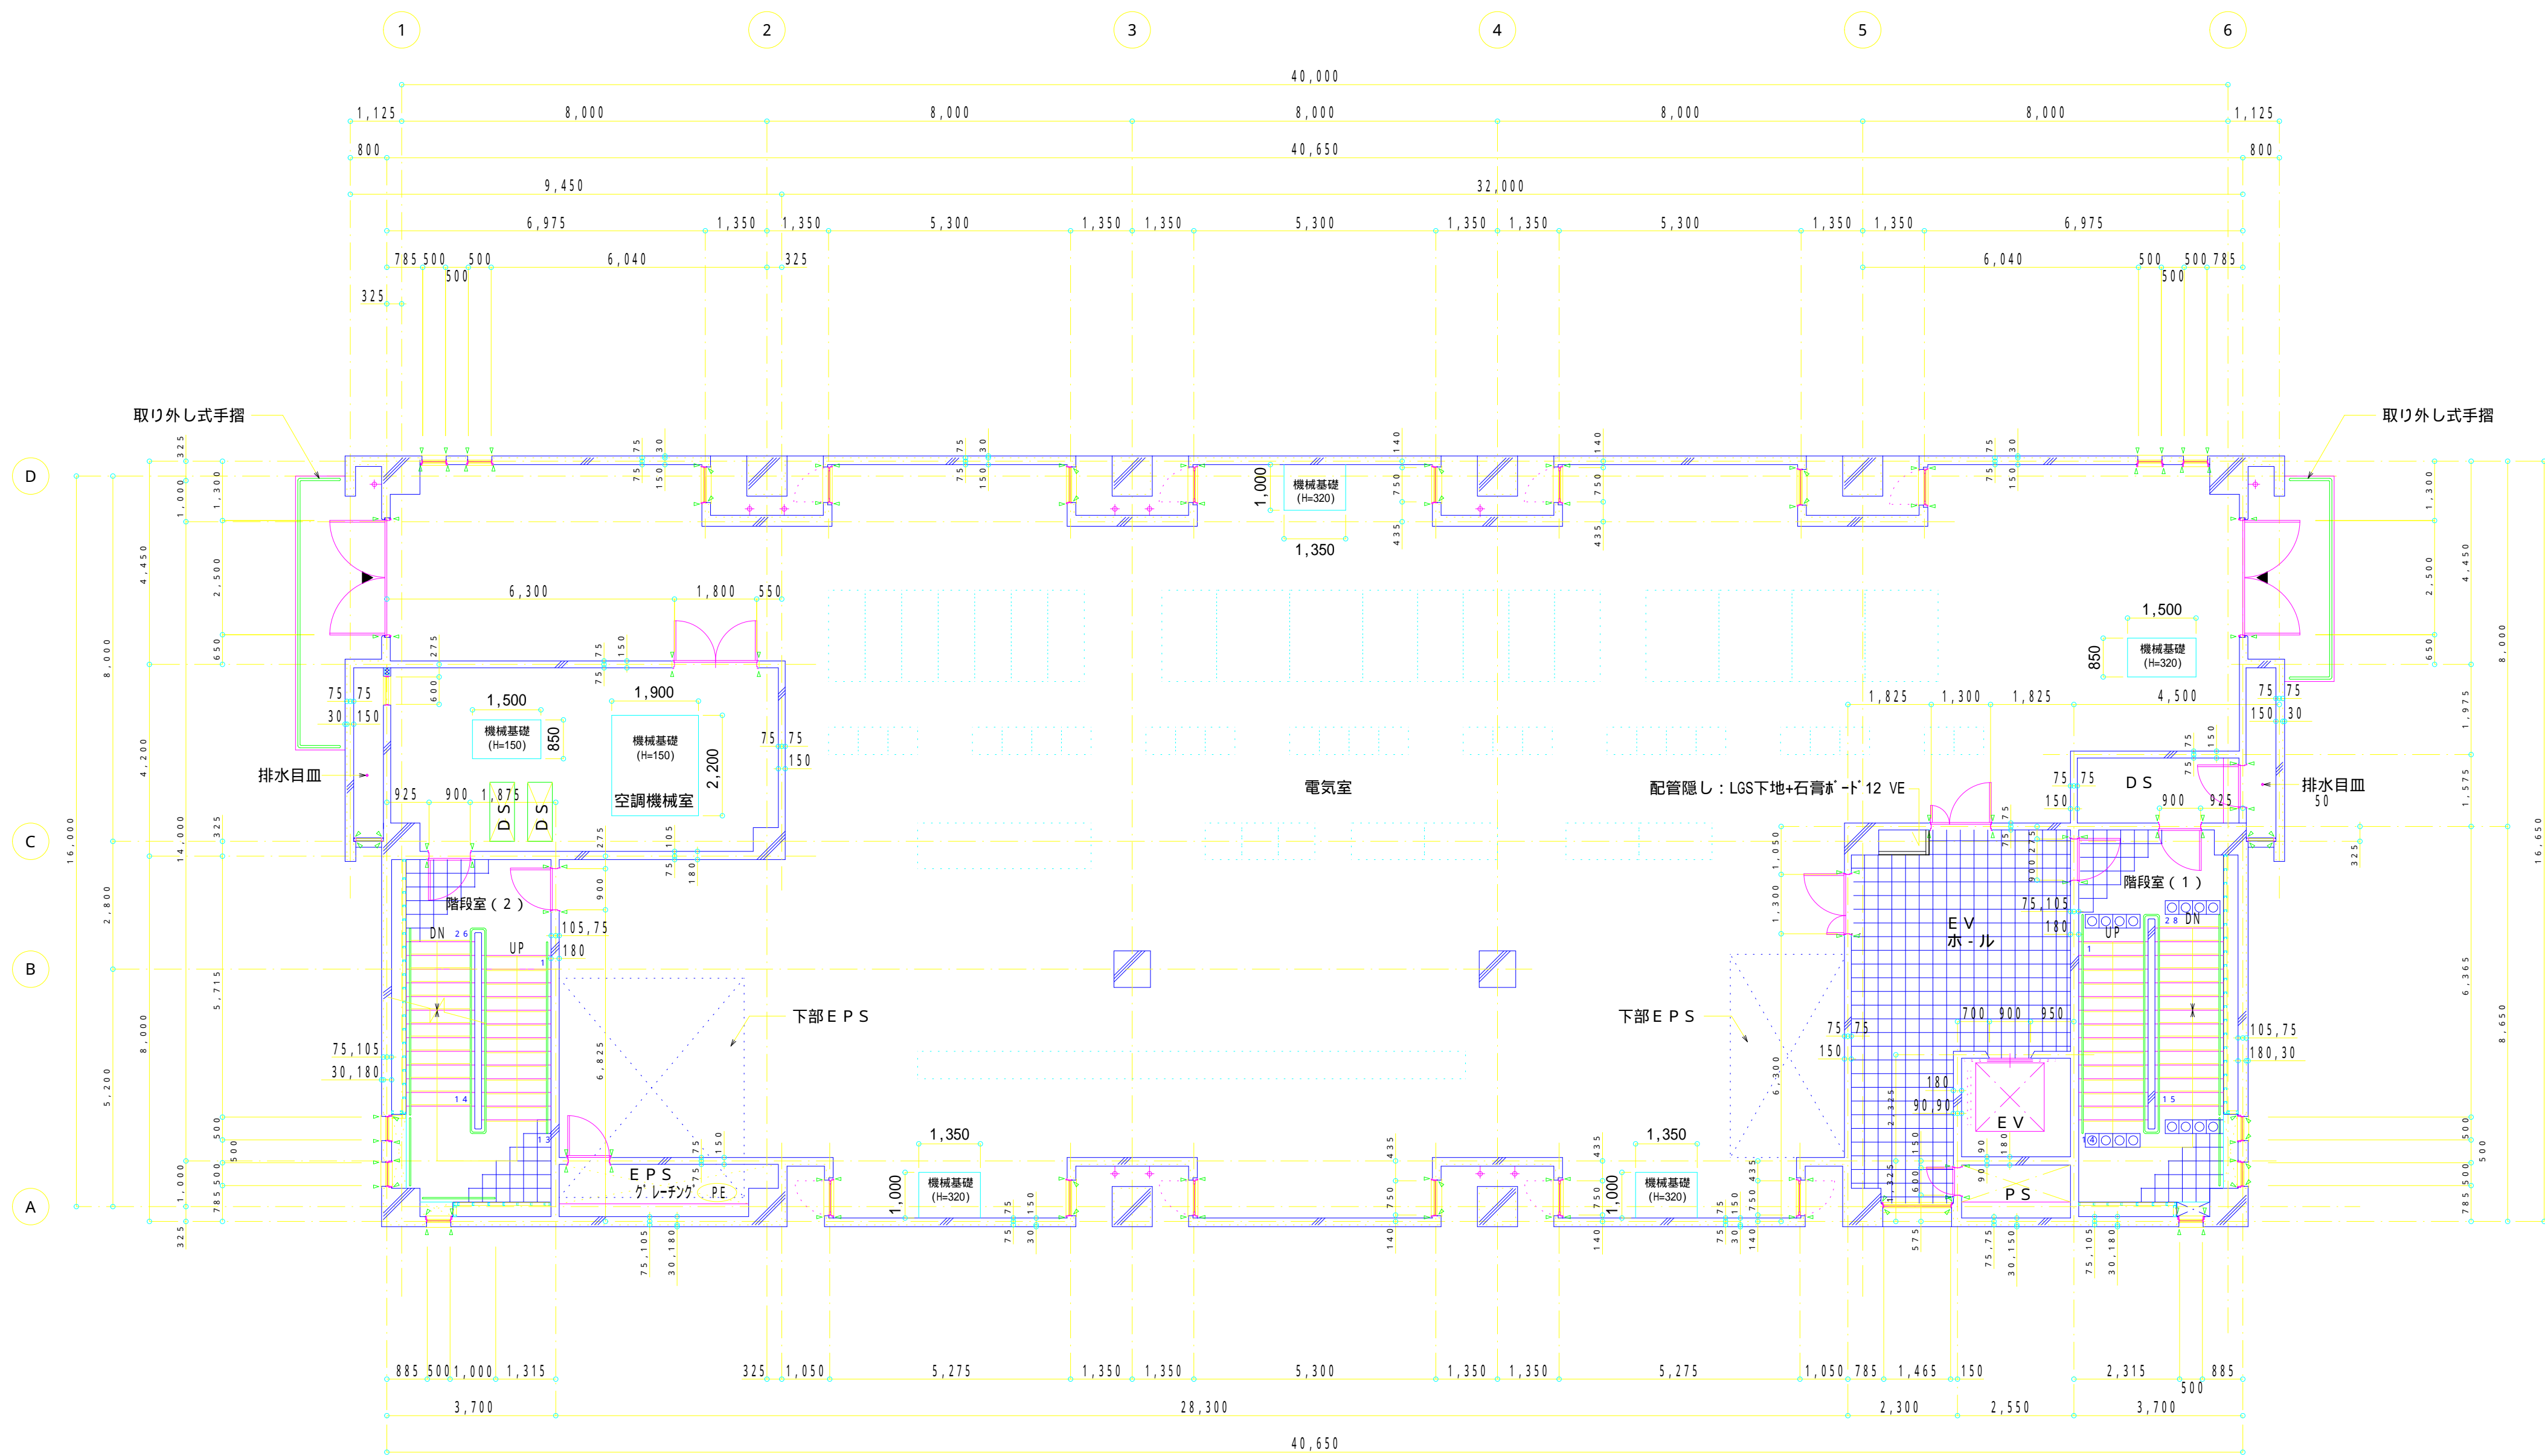

3階平面詳細図 S = 1 / 100



Legend for the floor plan:

- コンクリート (Concrete)
- C B
- L G S
- 誘発目地 (Induced Joint)
- 耐震スリット (Seismic Slit)
- 縦縫 100 (Vertical Seam 100)
- 硬質塩化ビニル管カラ (Rigid PVC Pipe Color)
- 注意喚起床材 (Attention喚起床材)

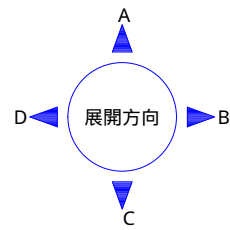

工事名称	那覇浄化センター・管理棟建築工事	完成年度	平成18年度完成		
工事場所	那覇市西地内	図面名称	3階平面詳細図		
発注機関	沖縄県土木建築部施設建築課	縮尺	1/100	図面番号	A - 19
工区	業者名				所在地
施1工区	(株)唐真組・(株)謝花組 特定建設工事共同企業体				沖縄県那覇市天久1-27-26番地
工2区	三善建設(株)・(株)平川建設 特定建設工事共同企業体				沖縄県西原町字小那覇1151番地
業3工区	(株)丸元建設・(有)大満土建 特定建設工事共同企業体				沖縄県那覇市字古波蔵339-1番地

者

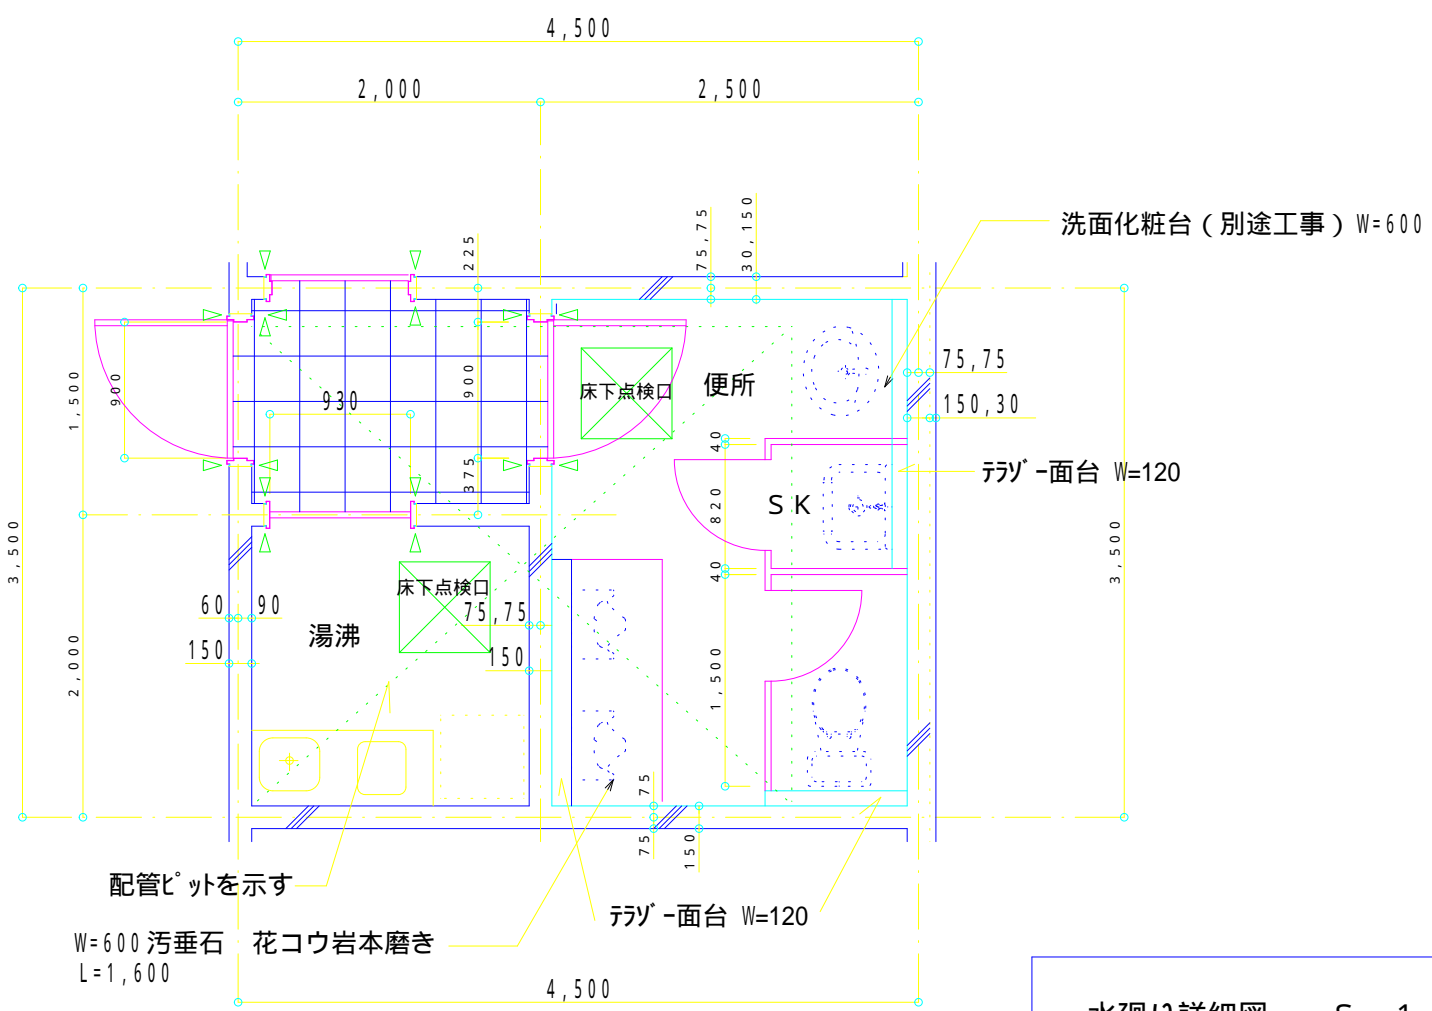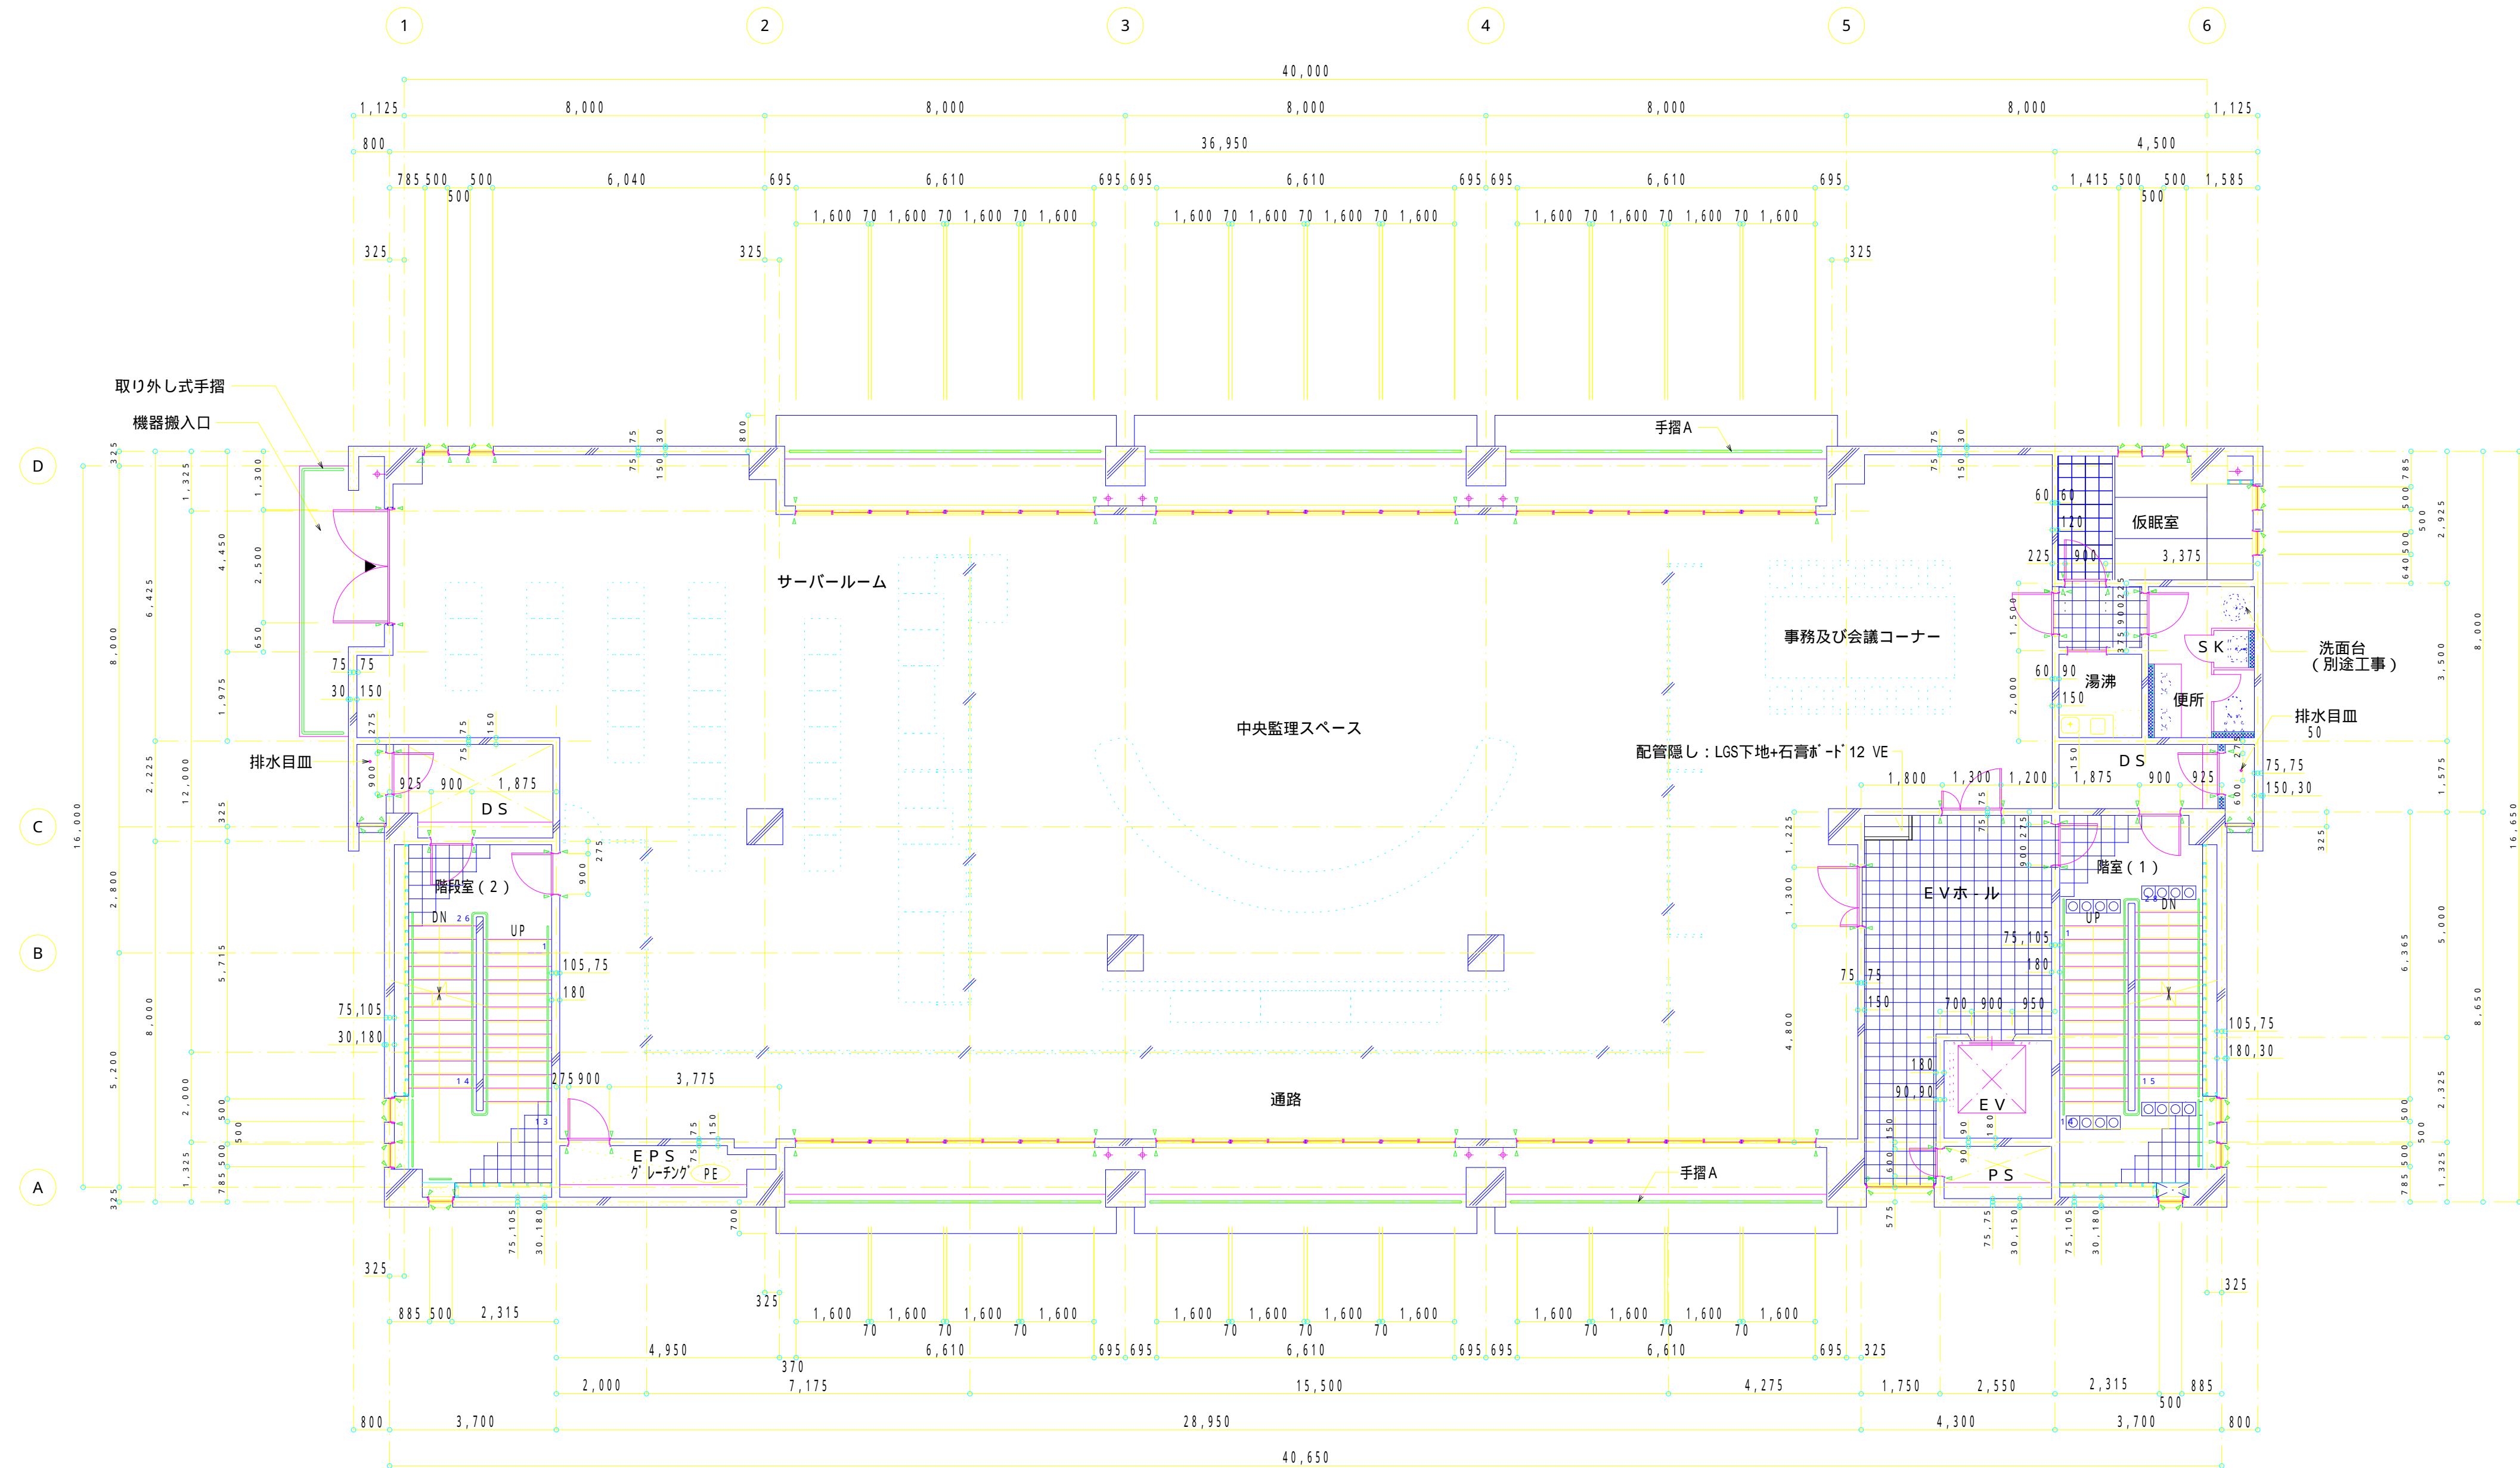


4階平面詳細図 S = 1 / 100
鋼製間仕切壁は次期工事とする。
天井仕上げ工事は次期工事とする。


水廻り詳細図 S = 1 / 50

凡例


- コンクリート
- C B
- L G S
- スチール・メーション
- 誘発目地
- 耐震スリット
- 縦樋 100
- 硬質塩化ビニール管カラー
- 注意喚起床材

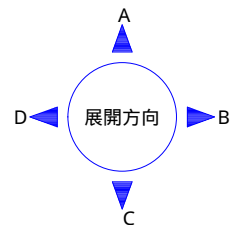

工事名称	那覇浄化センター・管理棟建築工事	完成年度	平成18年度完成	
工事場所	那覇市西地内	図面名称	4階平面詳細図	
発注機関	沖縄県土木建築部施設建築課	縮尺	1/100	図面番号 A - 20
工区	業者名		所在地	
施1工区	(株)唐真組・(株)謝花組 特定建設工事共同企業体		沖縄県那覇市天久1-27-26番地	
工2区	三善建設(株)・(株)平川建設 特定建設工事共同企業体		沖縄県西原町字小那覇1151番地	
業3工区	(株)丸元建設・(有)大満土建 特定建設工事共同企業体		沖縄県那覇市字古波蔵339-1番地	

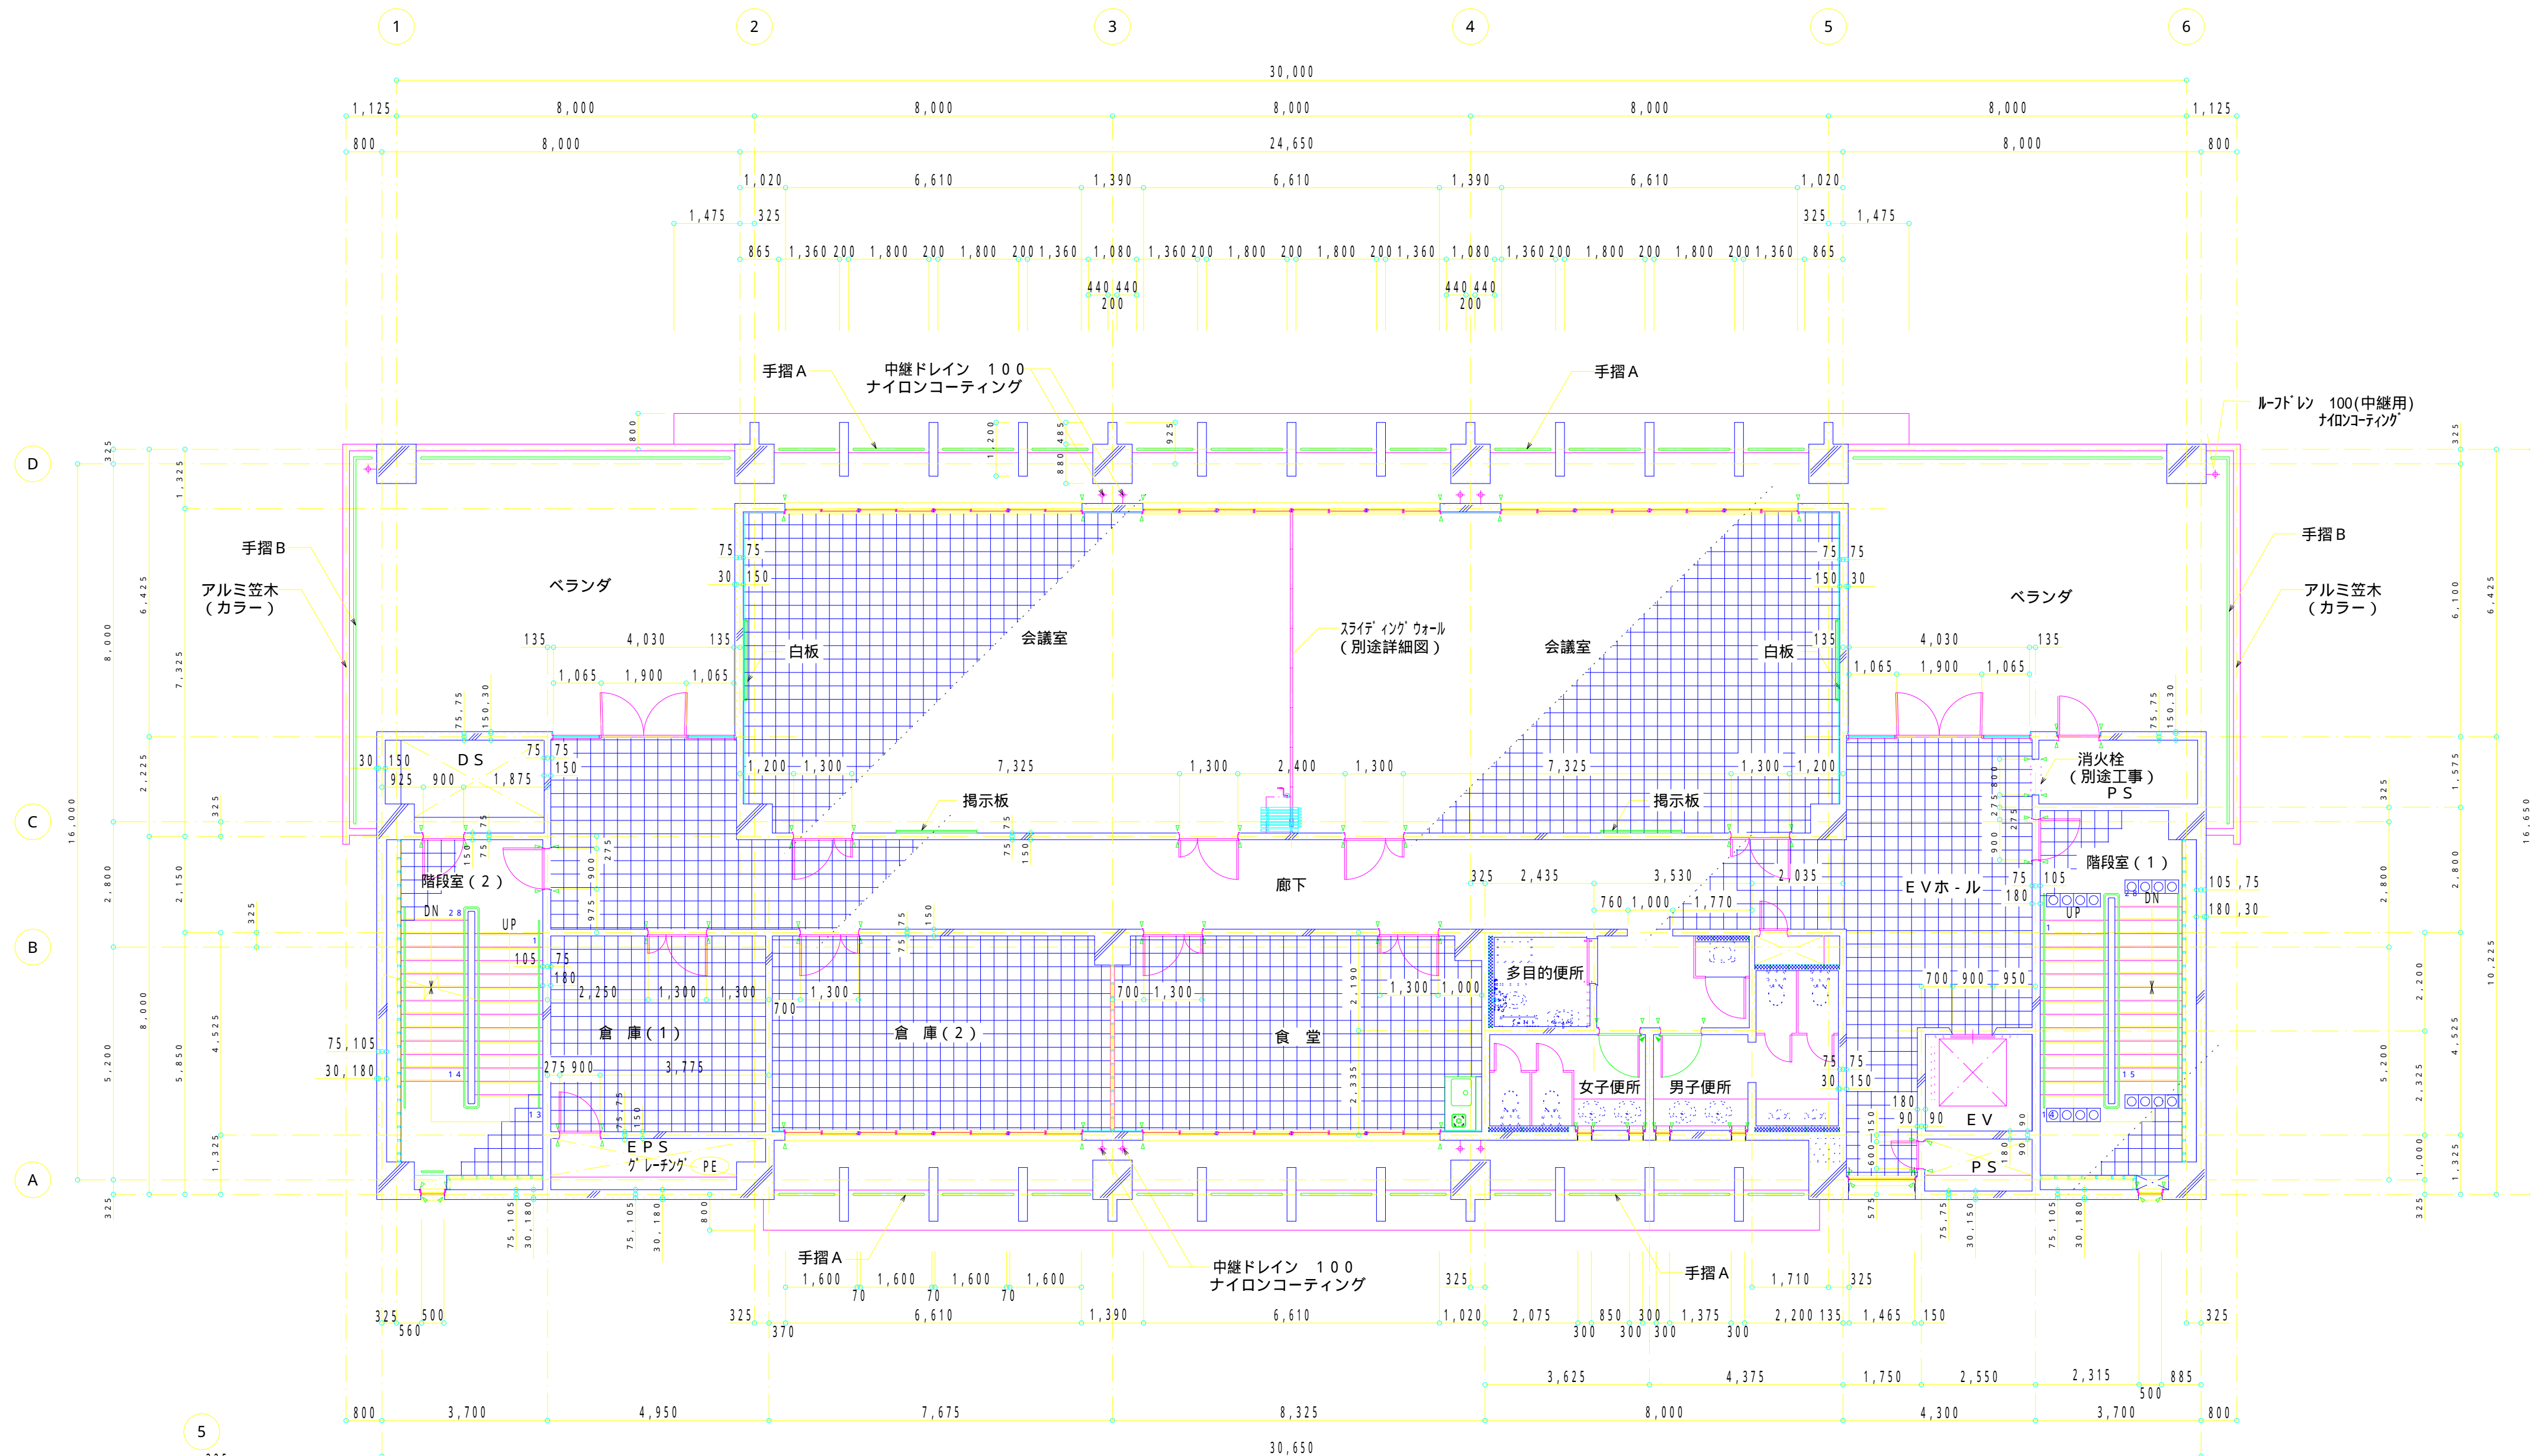


5階平面詳細図 S = 1 / 100

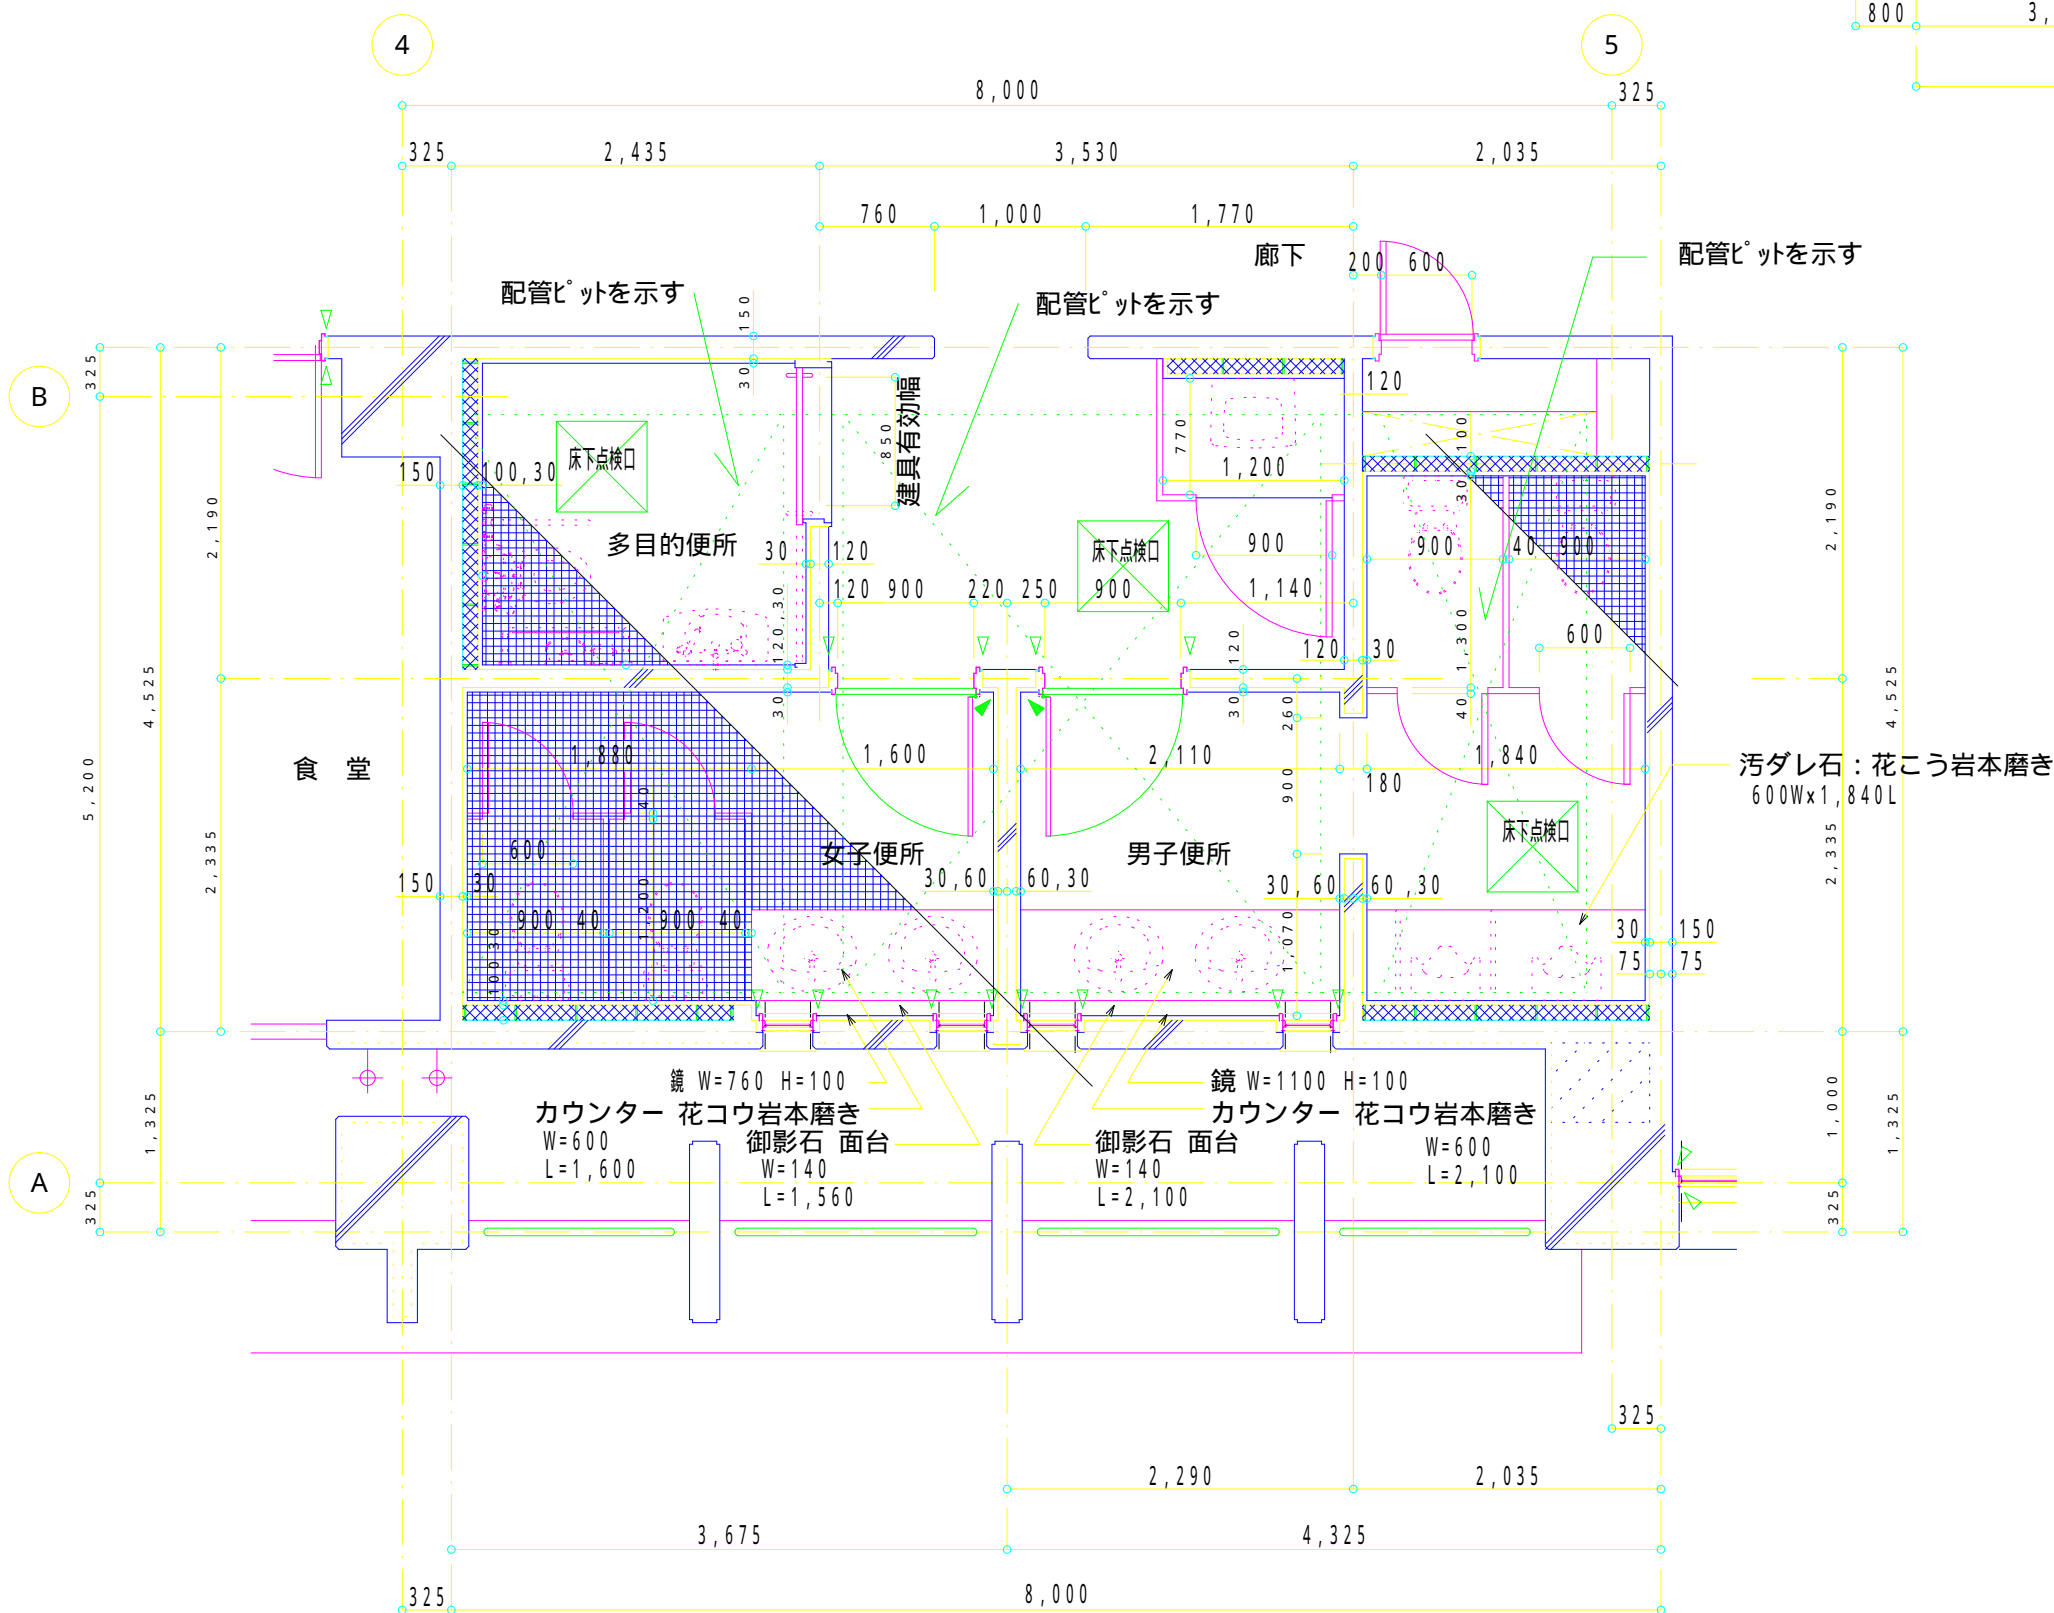


水廻り詳細図 S = 1 / 50


工事名称	那覇浄化センタ - 管理棟建築工事		完成年度	平成18年度完成	
工事場所	那覇市西地内		図面名称	5階平面詳細図	
発注機関	沖縄県土木建築部施設建築課		縮 尺	1/100, 1/50	図面番号
				A - 2 1	
	工 区	業 者 名		所 在 地	
施 工	1 工 区	(株)唐 真 組・(株)謝 花 組 特定建設工事共同企業体		沖縄県那覇市天久1-27-26番地	
業 業	2 工 区	三善建設(株)・(株)平川建設 特定建設工事共同企業体		沖縄県西原町字小那覇1151番地	
	3 工 区	(株)丸元建設・(有)大満土建 特定建設工事共同企業体		沖縄県那覇市字古波蔵339-1番地	
者					

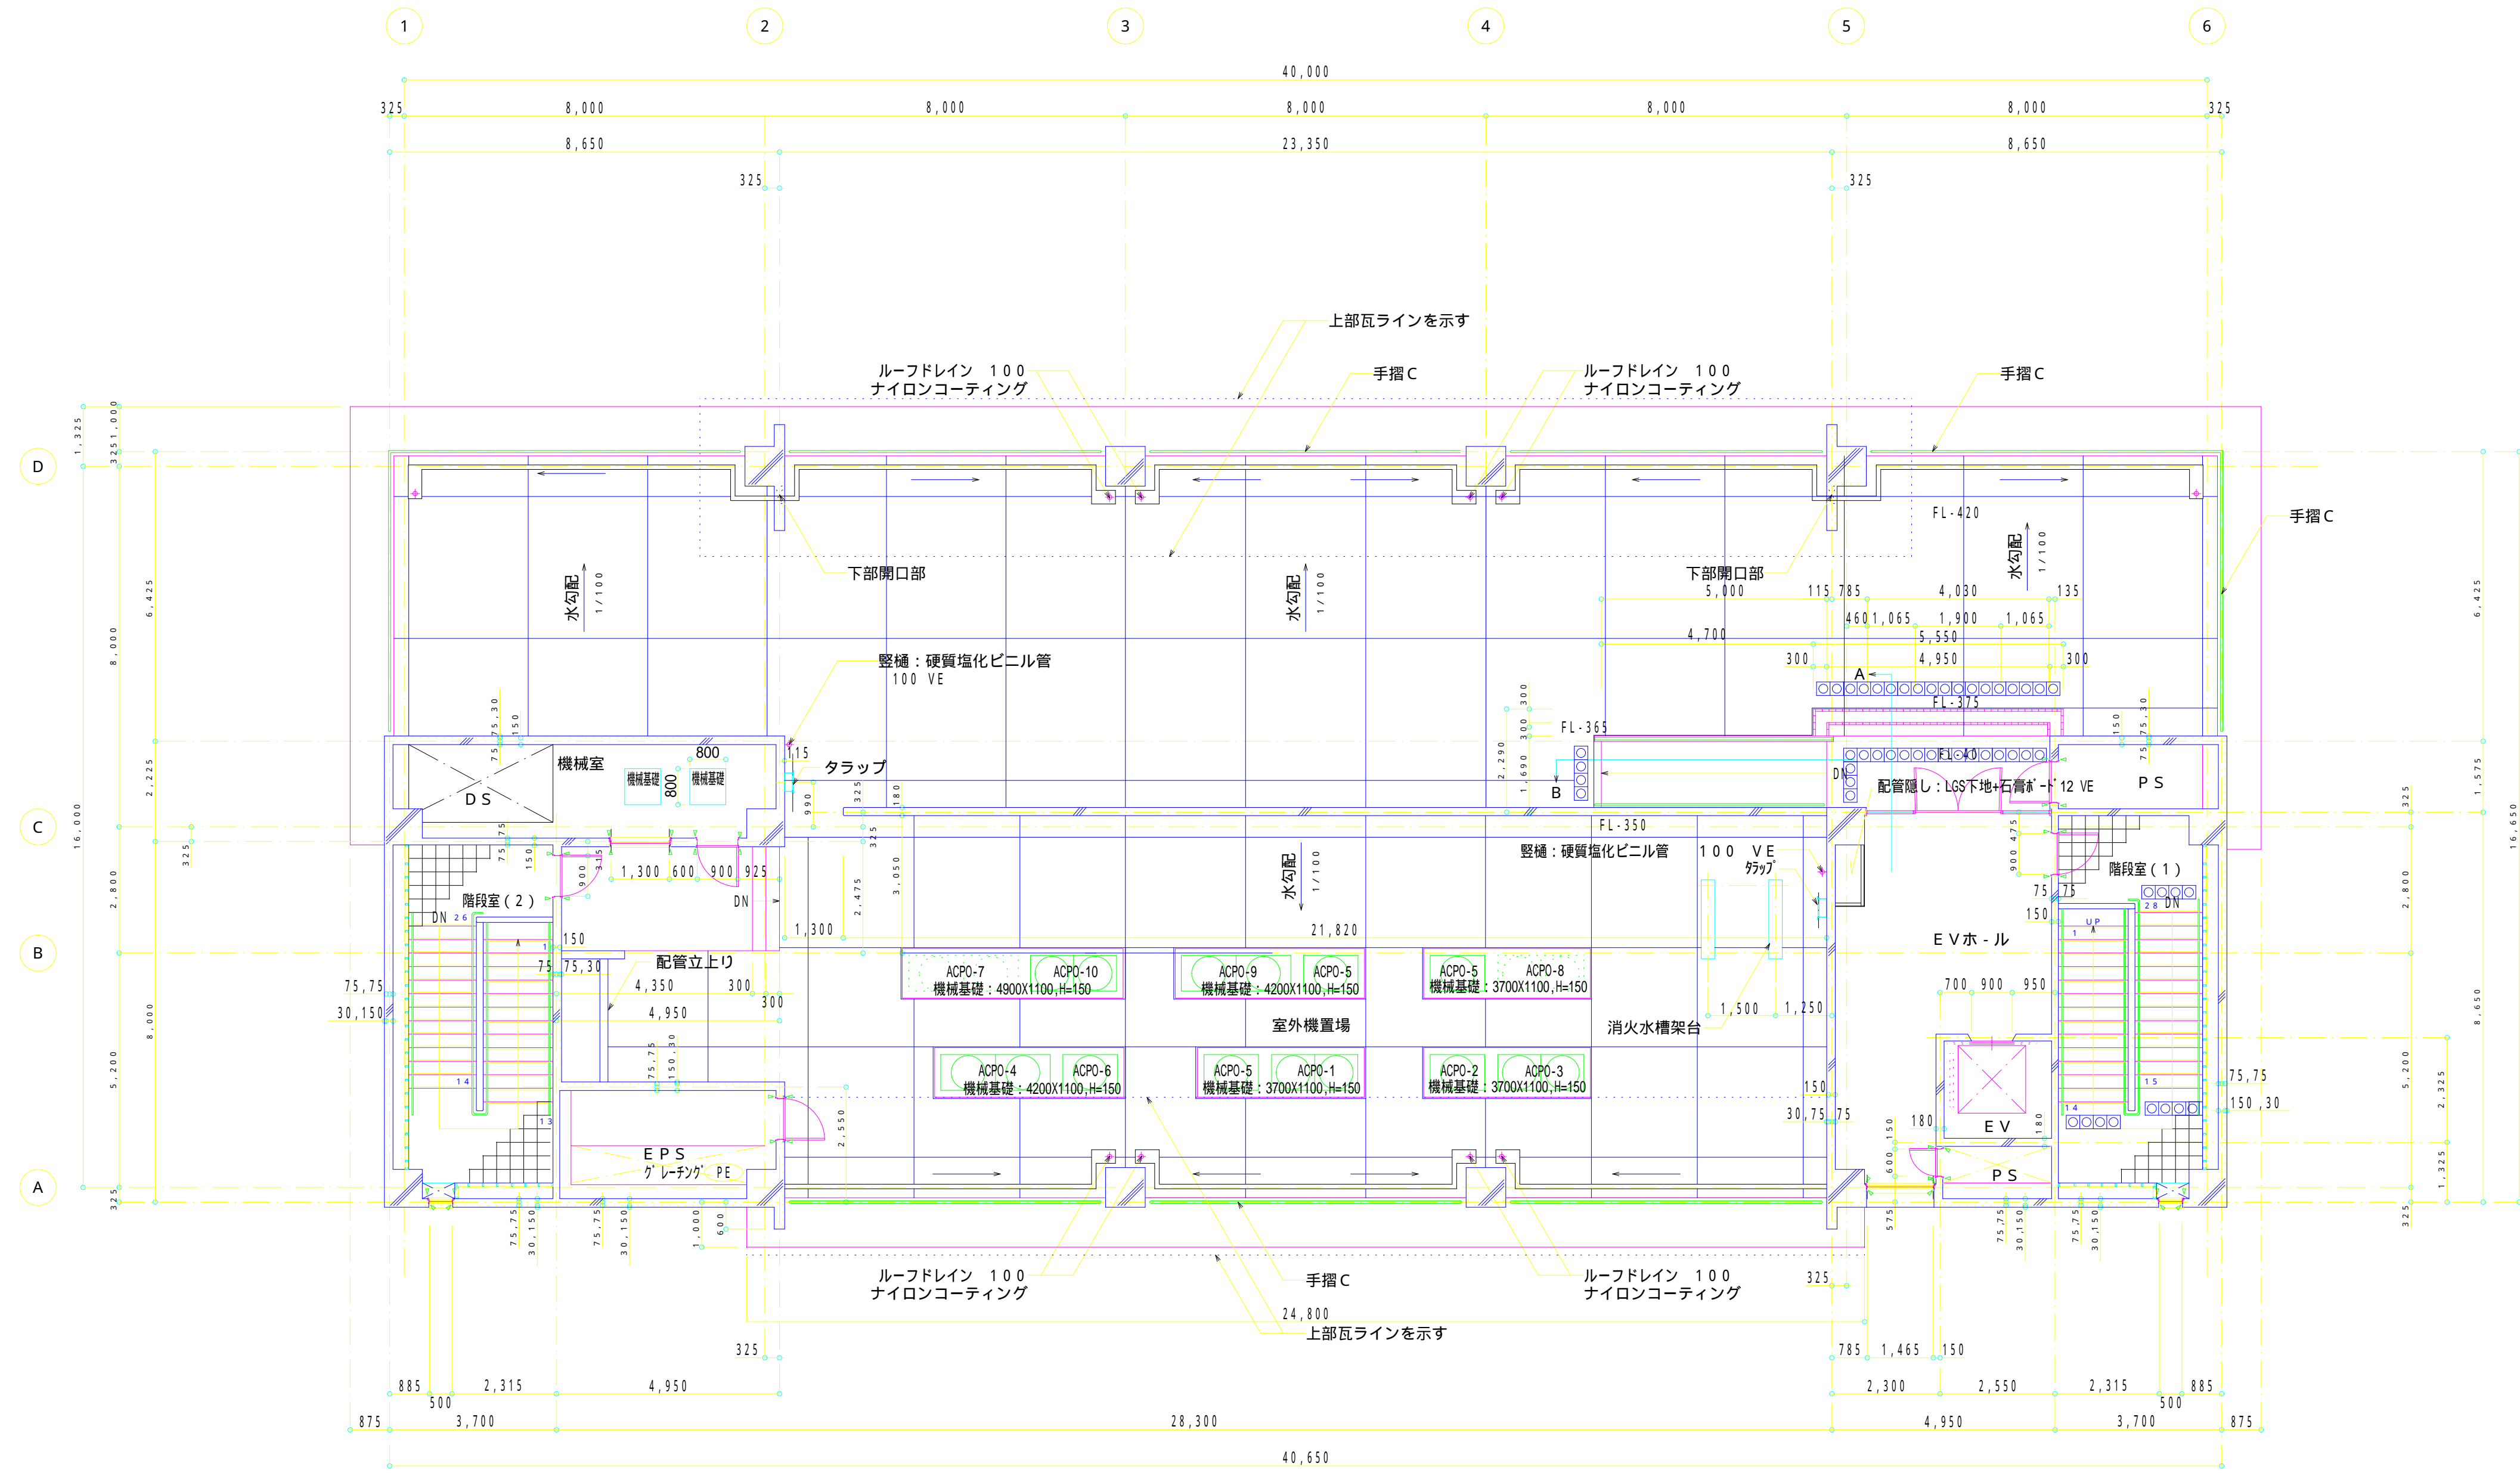


6階平面詳細図 S = 1 / 100

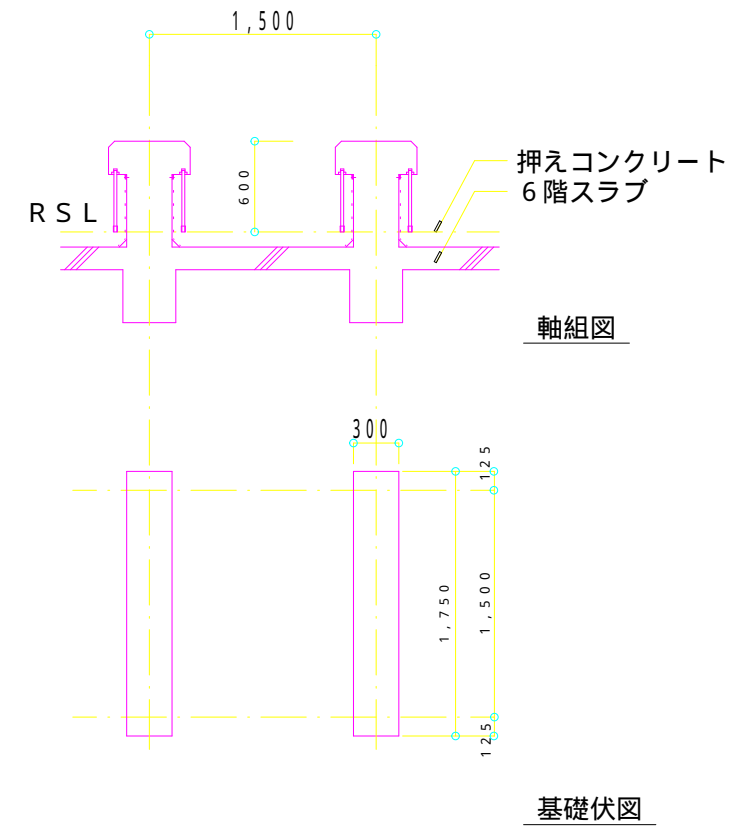


消火水槽架台詳細図 S = 1 / 50

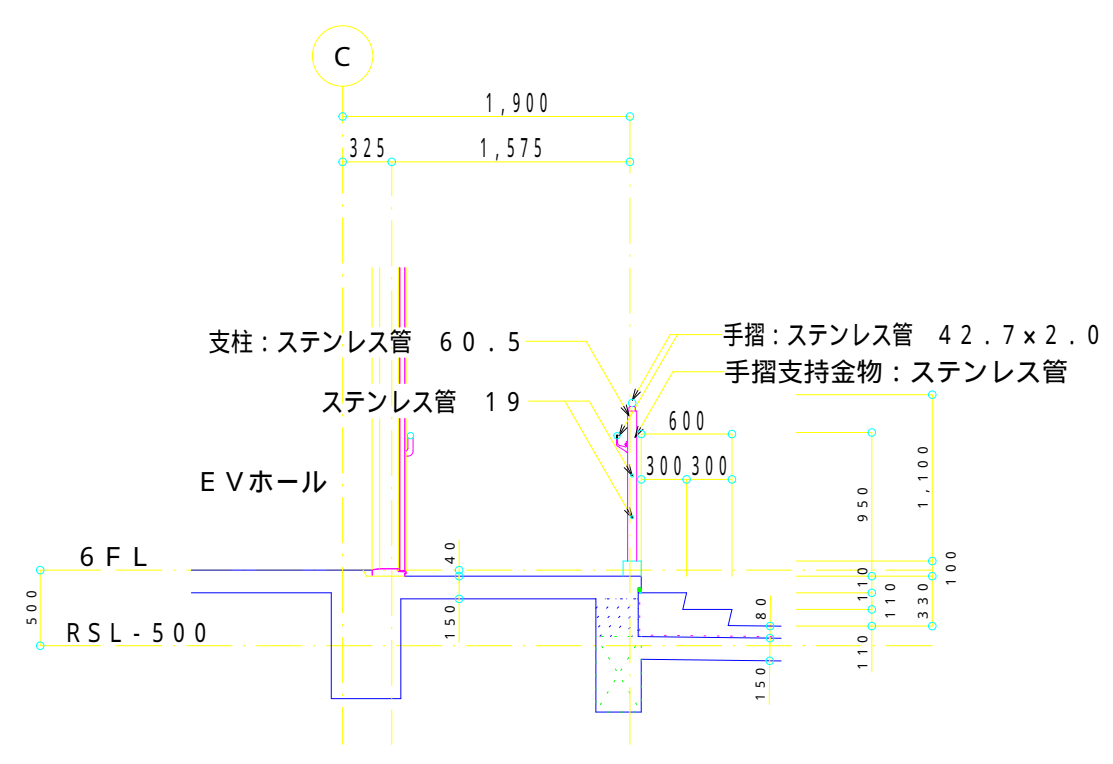


A断面図 S = 1 / 50

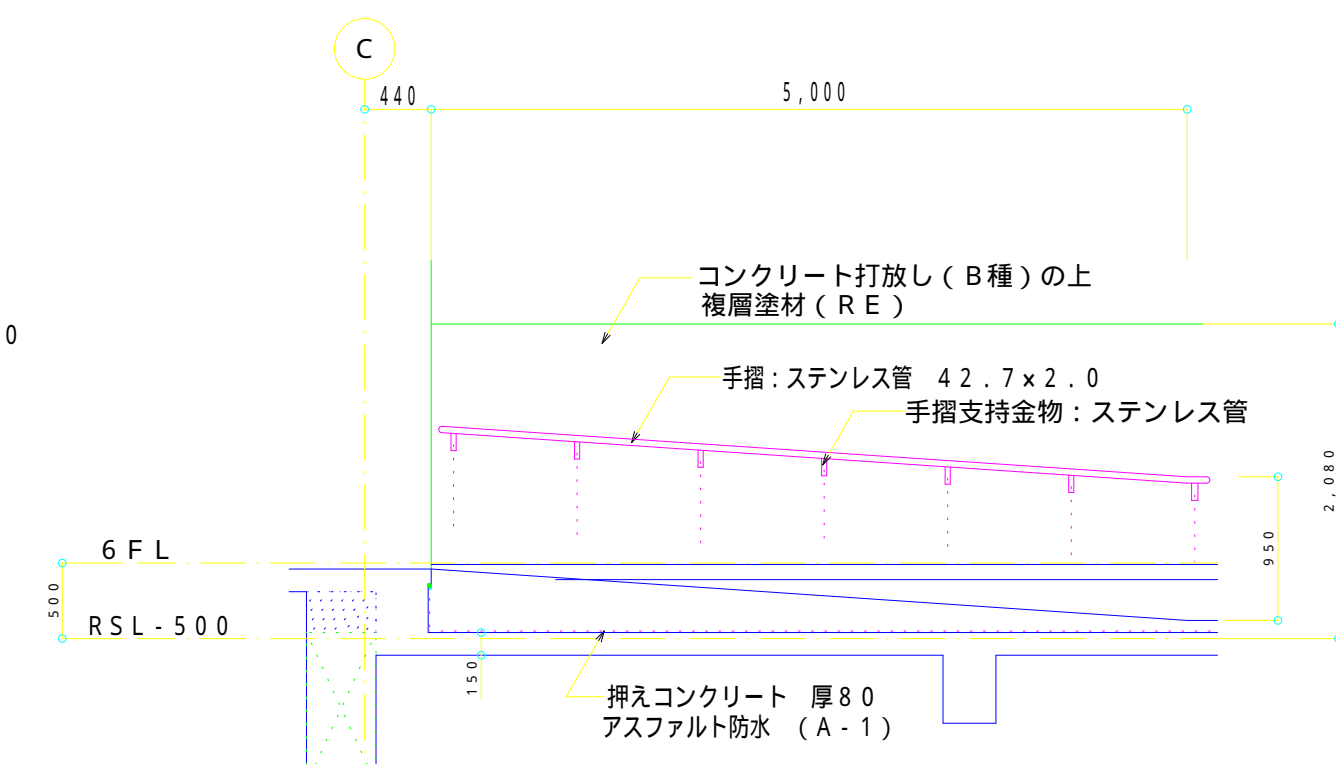

B断面図 S = 1 / 50

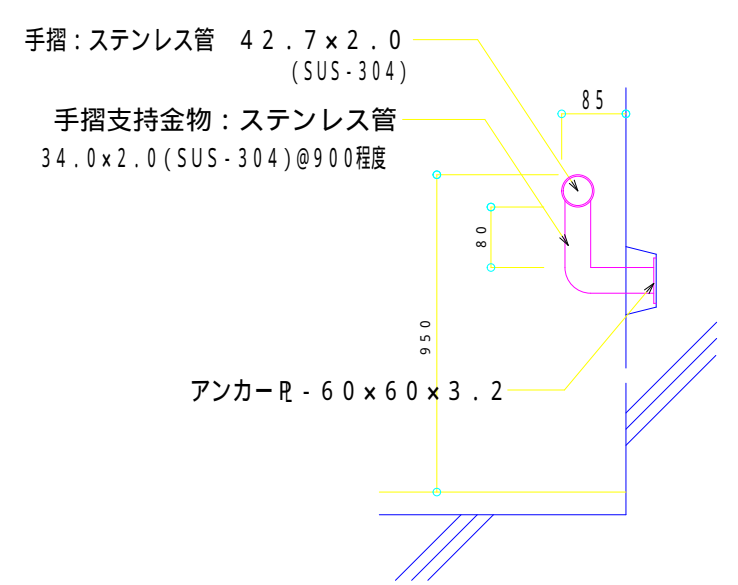

壁付手摺詳細図 S=1/20

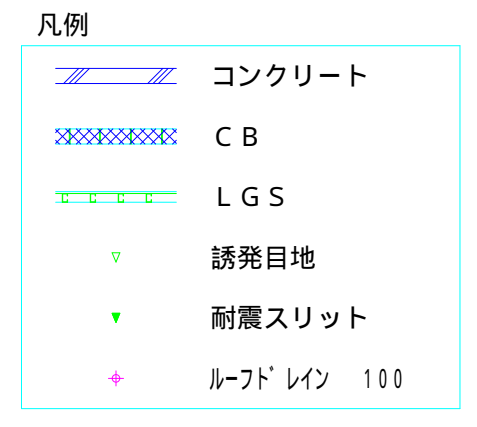

工事名称		那覇浄化センタ - 管理棟建築工事		完成年度	平成18年度完成		
工事場所		那覇市西地内		図面名称	6階平面詳細図		
発注機関		沖縄県土木建築部施設建築課		縮 尺	1/100・1/50 1/20	図面番号	A - 2 2
施 工 業 者	工 区		業 者 名			所 在 地	
	1 工 区	㈱唐 真 組・㈱謝 花 組			特定建設工事共同企業体		沖縄県那覇市天久1-27-26番地
	2 工 区	三善建設㈱・㈱平川建設			特定建設工事共同企業体		沖縄県西原町字小那覇1151番地
	3 工 区	㈱丸元建設・㈱大満土建			特定建設工事共同企業体		沖縄県那覇市字古波蔵339-1番地

者