


那覇広域都市計画下水道の変更
 (沖縄県決定)
 中部第一流域下水道(汚水)
総括図
 縮尺 A1=1/25,000
 A3=nonscale 全1葉のうち 1号

変更箇所
 幹線名: 安謝幹線
 内容: 2条管の追加

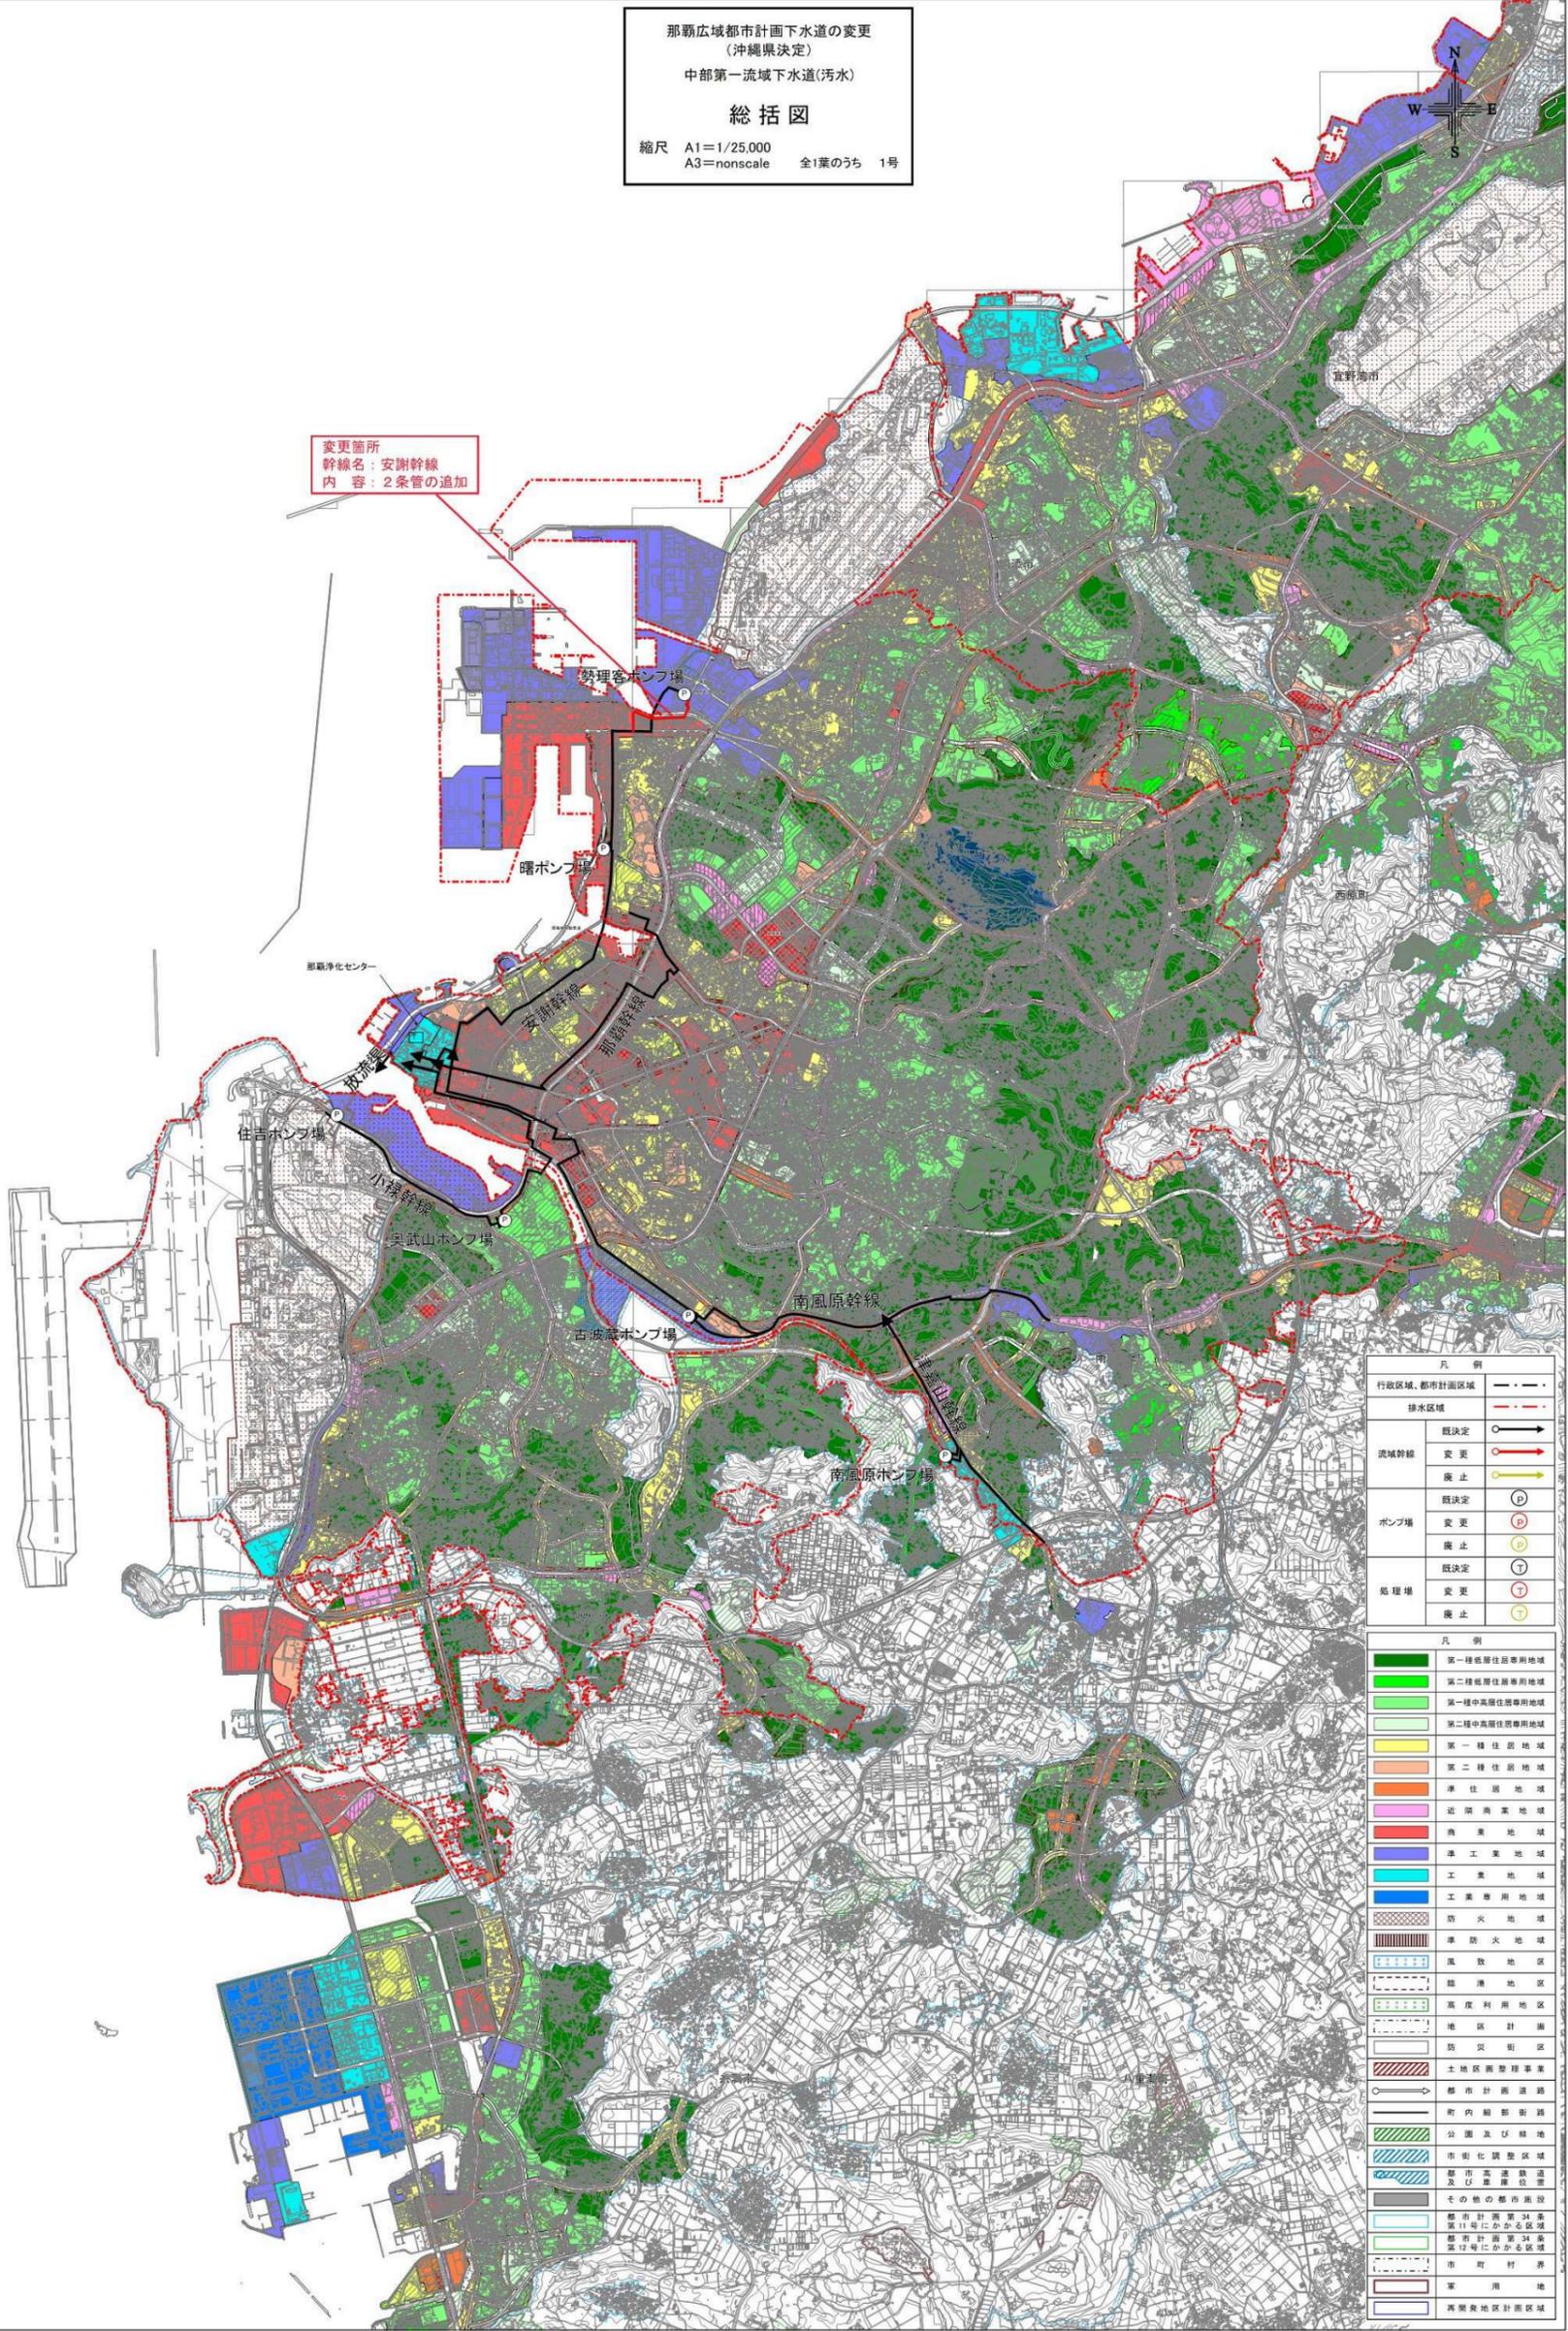

凡例	
行政区域、都市計画区域	---
排水区域	---
流域幹線	既決定 (→) 変更 (→) 廃止 (→)
ポンプ場	既決定 (P) 変更 (P) 廃止 (P)
処理場	既決定 (T) 変更 (T) 廃止 (T)
凡例	
第一種低層住居専用地域	第一種低層住居専用地域
第二種低層住居専用地域	第二種低層住居専用地域
第一種中高層住居専用地域	第一種中高層住居専用地域
第二種中高層住居専用地域	第二種中高層住居専用地域
第一種住居地域	第一種住居地域
第二種住居地域	第二種住居地域
準住居地域	準住居地域
近隣商業地域	近隣商業地域
商業地域	商業地域
準工業地域	準工業地域
工業地域	工業地域
工業専用地域	工業専用地域
防火地域	防火地域
準防火地域	準防火地域
風致地区	風致地区
臨海地区	臨海地区
高度利用地区	高度利用地区
地区計画	地区計画
防災街区	防災街区
土地区画整理事業	土地区画整理事業
都市計画道路	都市計画道路
町内幹線道路	町内幹線道路
公園及び緑地	公園及び緑地
市街化調整区域	市街化調整区域
都市高速鉄道及び軌道	都市高速鉄道及び軌道
その他の都市施設	その他の都市施設
都市計画第34条第11号にかかる区域	都市計画第34条第11号にかかる区域
都市計画第34条第12号にかかる区域	都市計画第34条第12号にかかる区域
市町村界	市町村界
軍用地	軍用地
再開発地区計画区域	再開発地区計画区域

500 0 500 1000 1500m

1:25000