

縦断図 (9)

区間	延長(m)	設置方法	支柱本数	排水溝横断対策	備考
16-1	26.3	①	15	1箇所	排水溝横断(始点付近)
16-2	36.0	①	19		U字溝なし
16-3	116.6	①	60	1箇所	U字溝横断(斜行し始点から7.2Mで舗装と接する、斜行区間でネット横断)
16-4	1.4	①	-	1箇所	縦排水溝横断・集水桝、支柱避ける
16-5	76.4	①	40		
16-6	2.5	①	3		排水溝破損・土砂流出、土嚢等で要補修
16-7	33.7	①	18		排水溝破損・土砂流出、土嚢等で要補修
16-8	12.8	-	-		道路


(凡例 / 設置方法)

①土壌への直打ち

②張コンの穴あけ・土壌への打ち込み

③既設フェンス利用


④擁壁上に設置

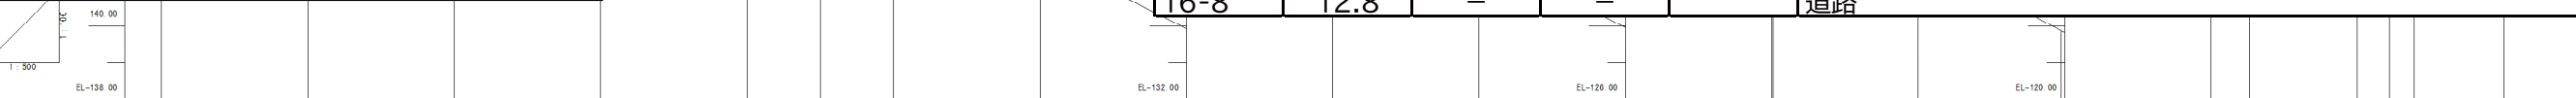

勾配・・・	147.196 147.336 147.146 143.846
地盤高・・・	147.15 147.37 146.72 145.95 145.14 144.66 143.84 141.95 139.95 137.95 135.95 133.95 131.94 129.94 127.81 127.62 125.62 125.31 123.86 123.54 123.34 122.65
追加距離・・・	2186.000 2500.000 2320.000 2340.000 2386.000 2776.000 2386.000 2400.000 2420.000 2440.000 2460.000 2460.000 2500.000 2500.212 2520.000 2560.000 2560.213 2586.000 2586.302 2587.722 2600.000
単距離・・・	20.000 20.000 20.000 20.000 20.000 10.000 10.000 20.000 20.000 20.000 20.000 20.000 0.212 19.788 20.000 14.787 4.382 3.360 12.218
測点・・・	N0.14 N0.15 N0.16 N0.17 N0.18 +16 N0.19 N0.20 N0.21 N0.22 N0.23 N0.24 N0.25 KA 25-1 N0.26 KA 25-2 N0.28 KA 25-2 N0.29 KA 25-2 B0.26 N0.30
曲線図・・・	

平面図

S=1/500

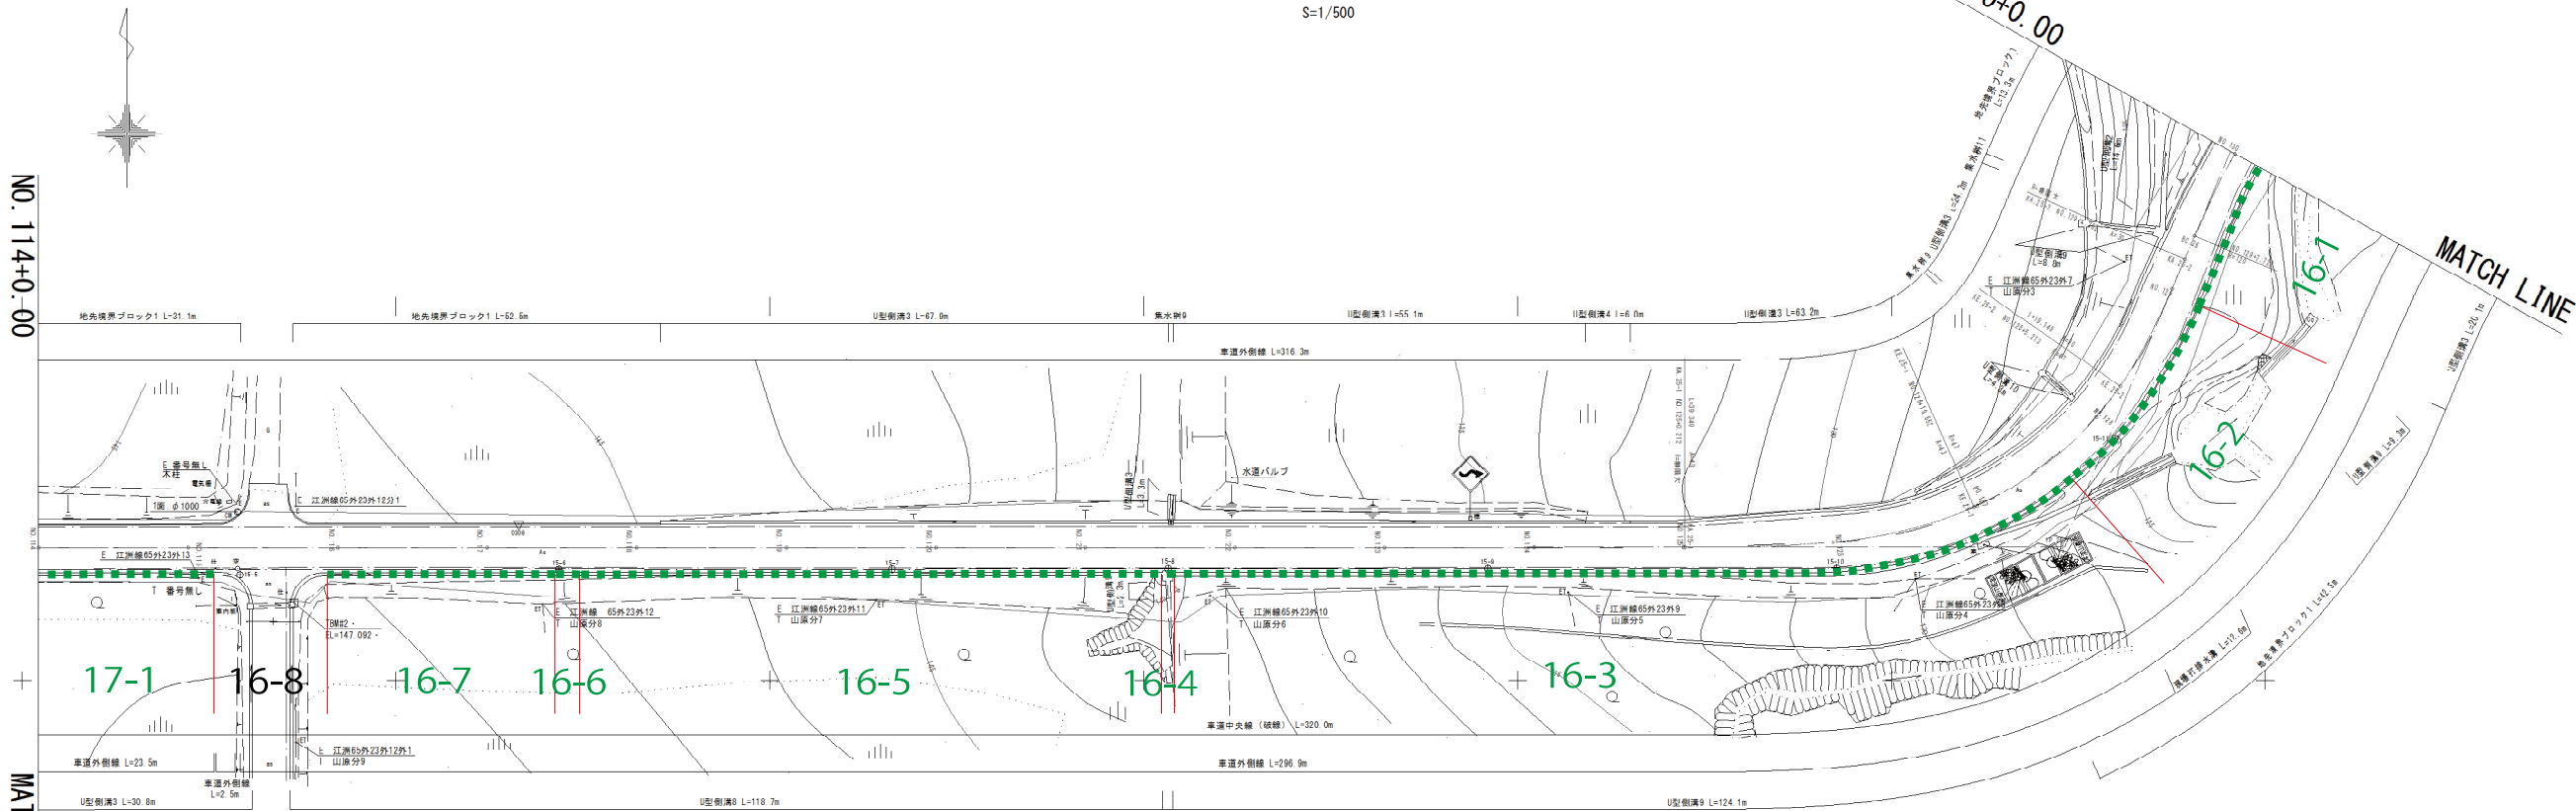

IP NO.	1	2	Y	5.420	1.298
K N o	68-55-59	84.150	41.914		
T A	50.303	38.035	31.284		
Q	38.140	18.148	9.541		
I	1.363	0.325	W		
Δ R	19.556	9.541	A		
X M	38.657	19.070			
X					

図名	道路台帳平面図 (9)	縮尺	図示
路線名	村道津波江洲線		
位置	大宜味村字津波～白浜地内・		
作成月日	平成 19 年 1 月		
計画機関	大宜味村役場建設課・		
作業機関	株式会社 沖縄プランニング		
図面番号	13 葉中 9 葉		

縦断図 (8)

区間	延長(m)	設置方法	支柱本数	排水溝横断対策	備 考
17-1	195.7	①	99	1箇所	側溝175mまで、排水溝横断(175m、現場打W1500xL1800xD250)、排水溝破損(94.3,126.7, 131.6m、要補修)、電柱(4.0, 39.8, 79.8, 119.9, 159.9, 193.9m)、ワイヤカバー(191.0m)、案内板(185m、裏側へ回避)、農場植え込みあり・要調整
17-2	9.2	—	—		擁壁、ガードレール
17-3	69.3	—	—		橋梁
17-4	4.1	—	—		擁壁、ガードレール
17-5	3.0	①	3		
17-6	20.5	①	12		電柱(始点, 18m)、ワイヤカバー(1.3m)
17-7	5.3	①	4		ガードレール
17-8	3.1	—	—		擁壁、ガードレール
17-9	-	—	—		橋梁

平面図

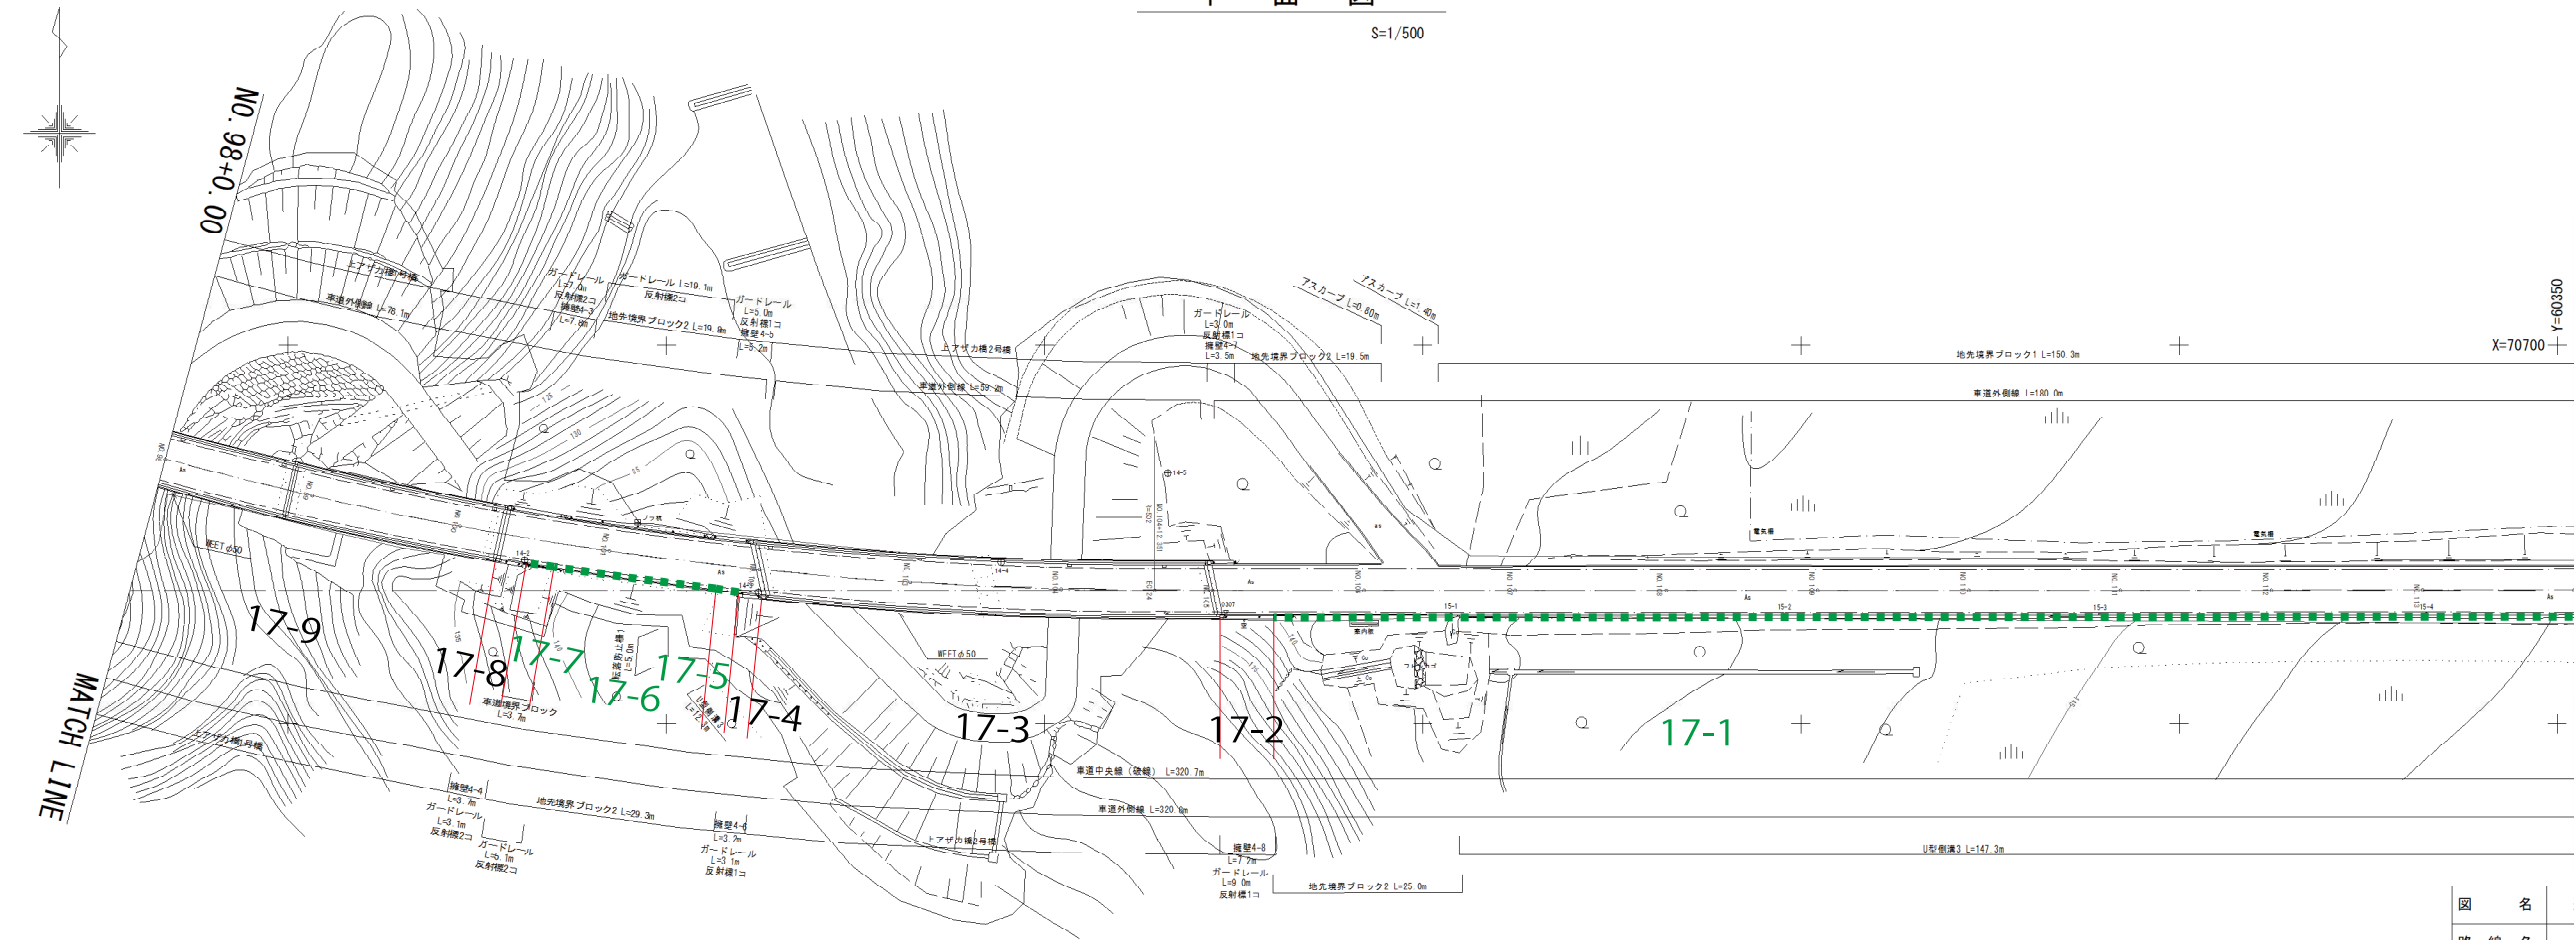






図 名	道路台帳平面図 (8)	縮 尺	図 示
路 線 名	村道津波江洲線		
位 置	大宜味村字津波～白浜地内・		
作成月日・	平成 19 年 1 月		
計画機関・	大宜味村役場建設課・		
作業機関・	株 式 会 社 沖縄プランニング		
図面番号・	13 葉中 8 葉		

(凡例 / 設置方法)

- ① 土壤への直打ち
- ② 張コンの穴あけ・土壤への打ち込み
- ③ 既設フェンス利用
- ④ 擁壁上に設置

縦断図 (7)

区間	延長(m)	設置方法	支柱本数	排水溝横断対策	備 考
18-1	4.8	—	—		擁壁、ガードレール
18-2	1.0	①	2		ガードレール
18-3	8.7	①	6		記念碑
18-4	3.0	①	3		
18-5	8.7	①	6		
18-6	24.0	—	—		道路、施設用地
18-7	77.5	①	40		
18-8	18.5	—	—		道路
18-9	25.1	①	14		
18-10	28.0	①	15		ガードレール
18-11	102.5	①	53		電柱(55.3, 102.5m)、標識(40.9m)、民間利用地・樹木(ソウシジュなど、終点から27.4m)

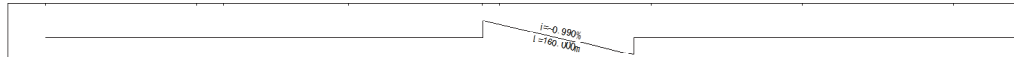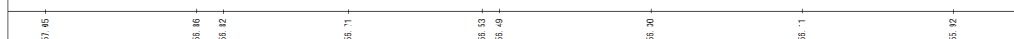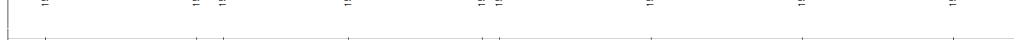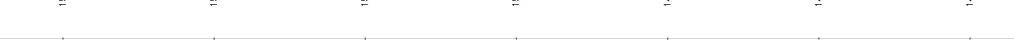勾配・・・											18-11	102.5	①	53	電柱(55.3, 102.5m)、標識(40.9m)、民間利用地・樹木(ソウシジキ 27.4m)									
地盤高・・・																								
追加距離・・・																								
単距離・・・																								
測点・・・																								
曲線図・・・																								

平面図

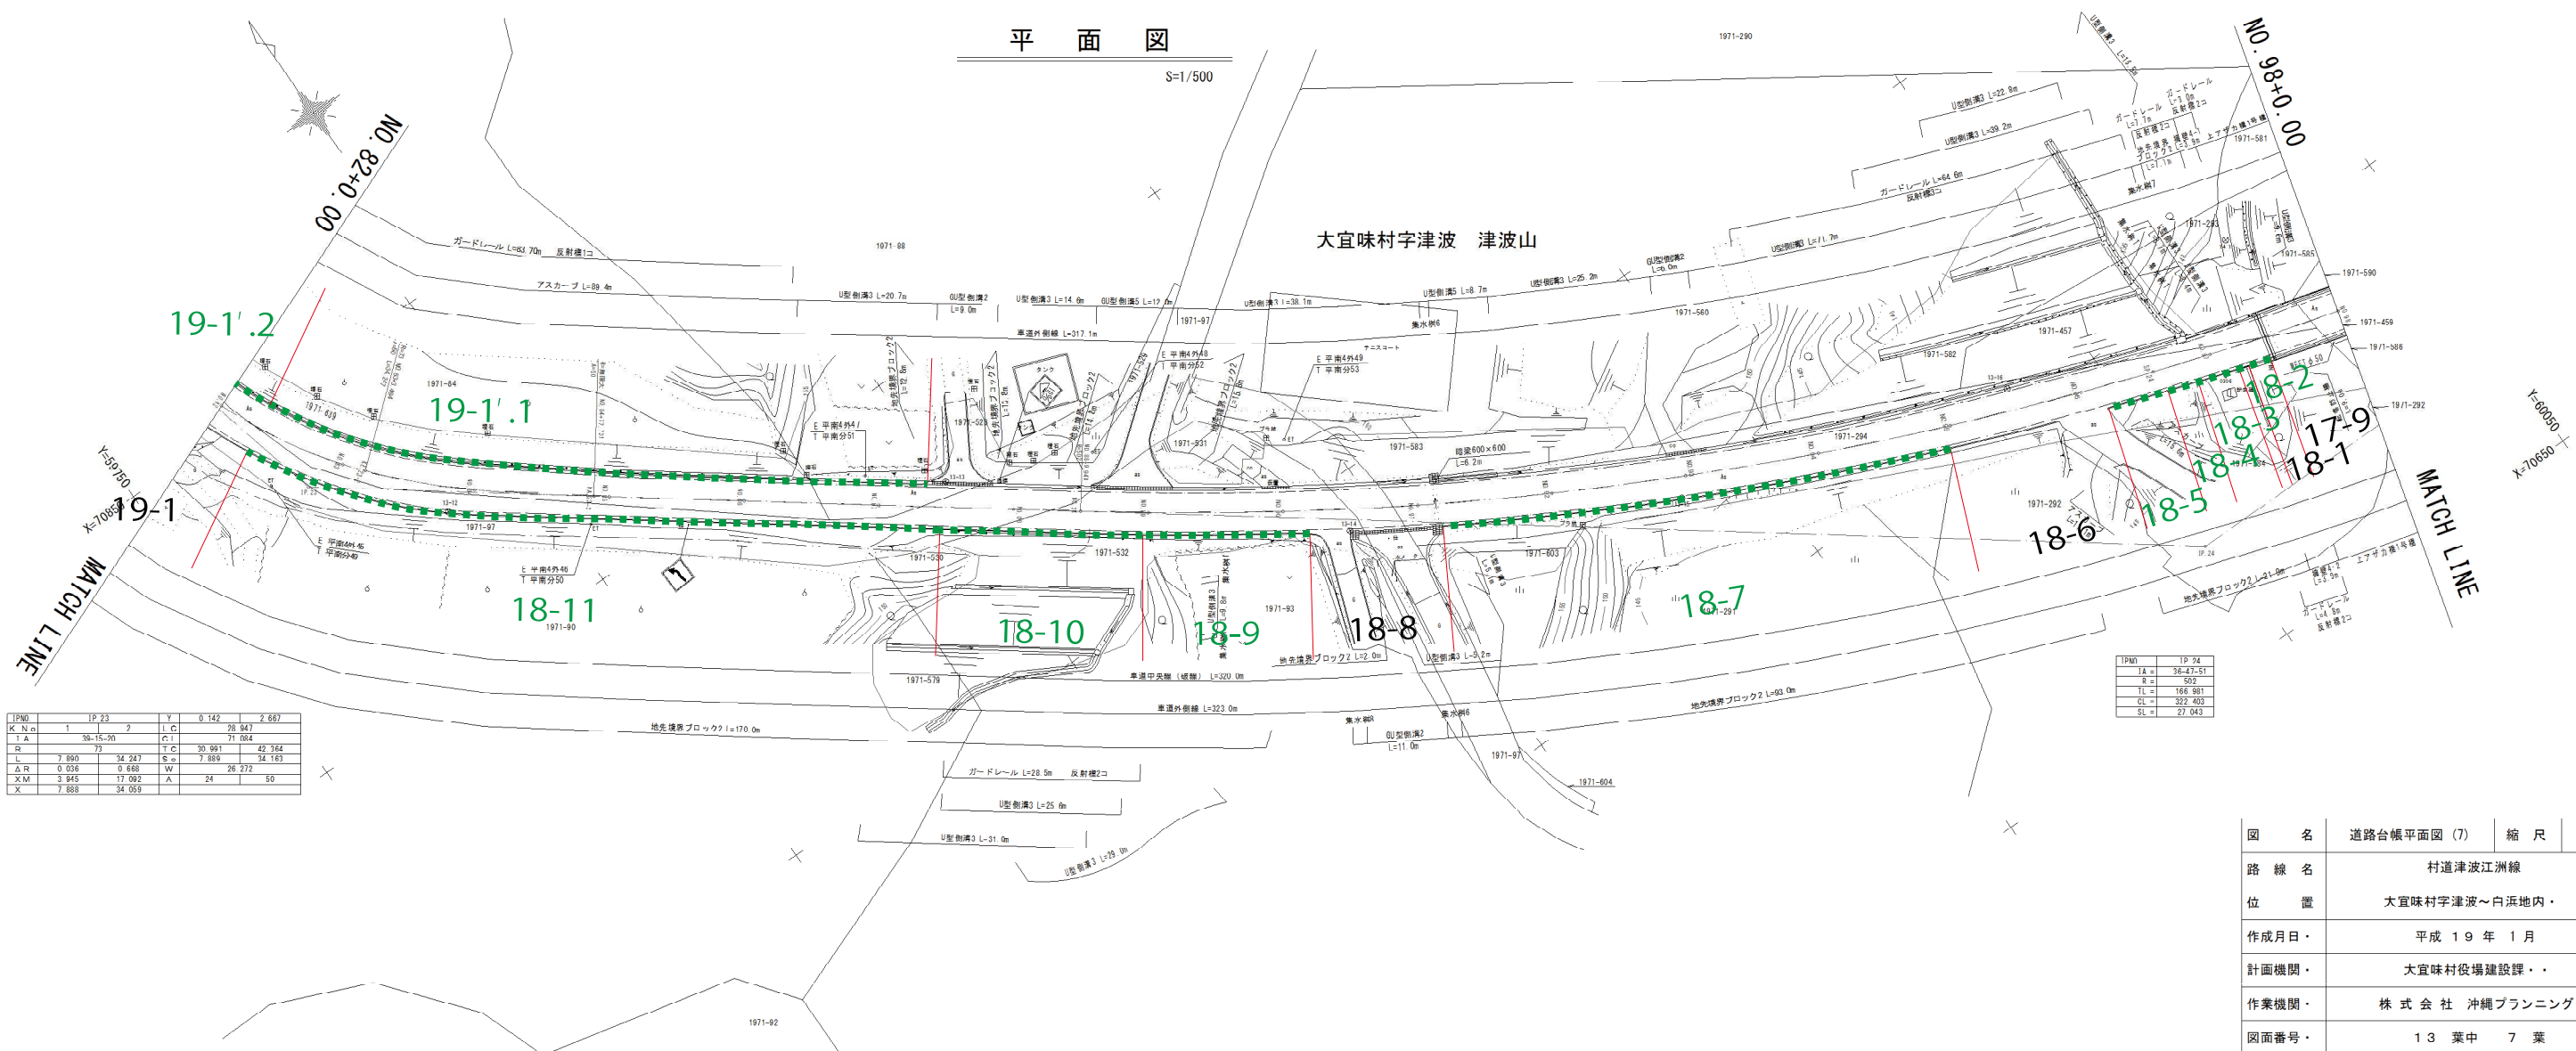


図 名	道路台帳平面図 (7)	縮 尺	図 示
路 線 名	村道津波江洲線		
位 置	大宜味村字津波～白浜地内		
作成月日	平成 19 年 1 月		
計画機関	大宜味村役場建設課		
作業機関	株式会社 沖縄プランニング		
図面番号	13 葉中 7 葉		

(凡例 / 設置方法)

- ① 土壌への直打ち
- ② 張コンの穴あけ・土壌への打ち込み
- ③ 既設フェンス利用
- ④ 擁壁上に設置

縦断図 (6)

区間	延長(m)	設置方法	支柱本数	排水溝横断対策	備 考
19-1	170.9	—	—		民間利用地(農場、通信施設等)、反対側へ設置(1-19')
19-1'.1	94.7	①	49		オーバーラップ
19-1'.2	29.8	①	16		低木植え込み、農場との調整必要
19-1'.3	46.8	①	25		低木植え込み、防風柵、農場との調整必要
19-1'.4	21.6	①	12		農場との調整必要
19-1'.5	40.4	①	22		草地、アンテナまで
19-1'.6	3.3	①	3		アンテナ-農道間
19-1'.7	15.4	①	9		農道-19-1終点まで
19-1'.8	73.1	①	38		オーバーラップ
19-2	161.6	①	82		電柱(86.3m)

図 No.19

勾配・・・																				
-------	--	--	--	--	--	--	--	--	--	--	--	--	--	--	--	--	--	--	--	--

(凡例 / 設置方法)


- ① 土壌への直打ち
- ② 張コンの穴あけ・土壌への打ち込み
- ③ 既設フェンス利用
- ④ 擁壁上に設置

縦断図 (5)

区間	延長(m)	設置方法	支柱本数	排水溝横断対策	備考
20-1	60.0	①	31		ガードレール
20-2	18.0	①	10		
20-3	9.0	—	—		道路
20-4	3.0	①	3		電柱(始点)
20-5	80.5	①	42		ガードレール
20-6	19.5	①	11		
20-7	8.0	—	—		道路
20-8	10.5	①	7		ガードレール
20-9	1.1	①	2		
20-10	3.5	—	—		道路
20-11	53.6	①	28		
20-12	9.8	—	—		道路
20-13	25.6	③	—		既設金網フェンス
20-14	12.9	③	—		ガードレール、既設金網フェンス

勾配・・・																				
地盤高・・・	109.43	111.61	114.01	116.01	116.91	117.21	117.91	118.07	118.44	118.83	119.40	119.56	119.90	120.49	120.66	121.23	121.27	121.40	121.55	121.95
追加距離・・・	100.00	102.00	104.00	106.00	107.00	108.00	109.00	110.00	111.00	112.00	113.00	114.00	115.00	116.00	117.00	118.00	119.00	120.00	121.00	122.00
単距離・・・	0.83	20.00	20.00	18.23	12.89	7.10	20.00	4.11	7.84	8.67	20.00	9.76	10.24	11.49	6.19	12.30	10.30	9.70	12.09	12.23
測点・・・	No.50	No.51	No.52	No.53	No.54	No.55	No.56	No.57	No.58	No.59	No.60	No.61	No.62	No.63	No.64	No.65	No.66	No.67	No.68	No.69
曲線図・・・																				



平面図

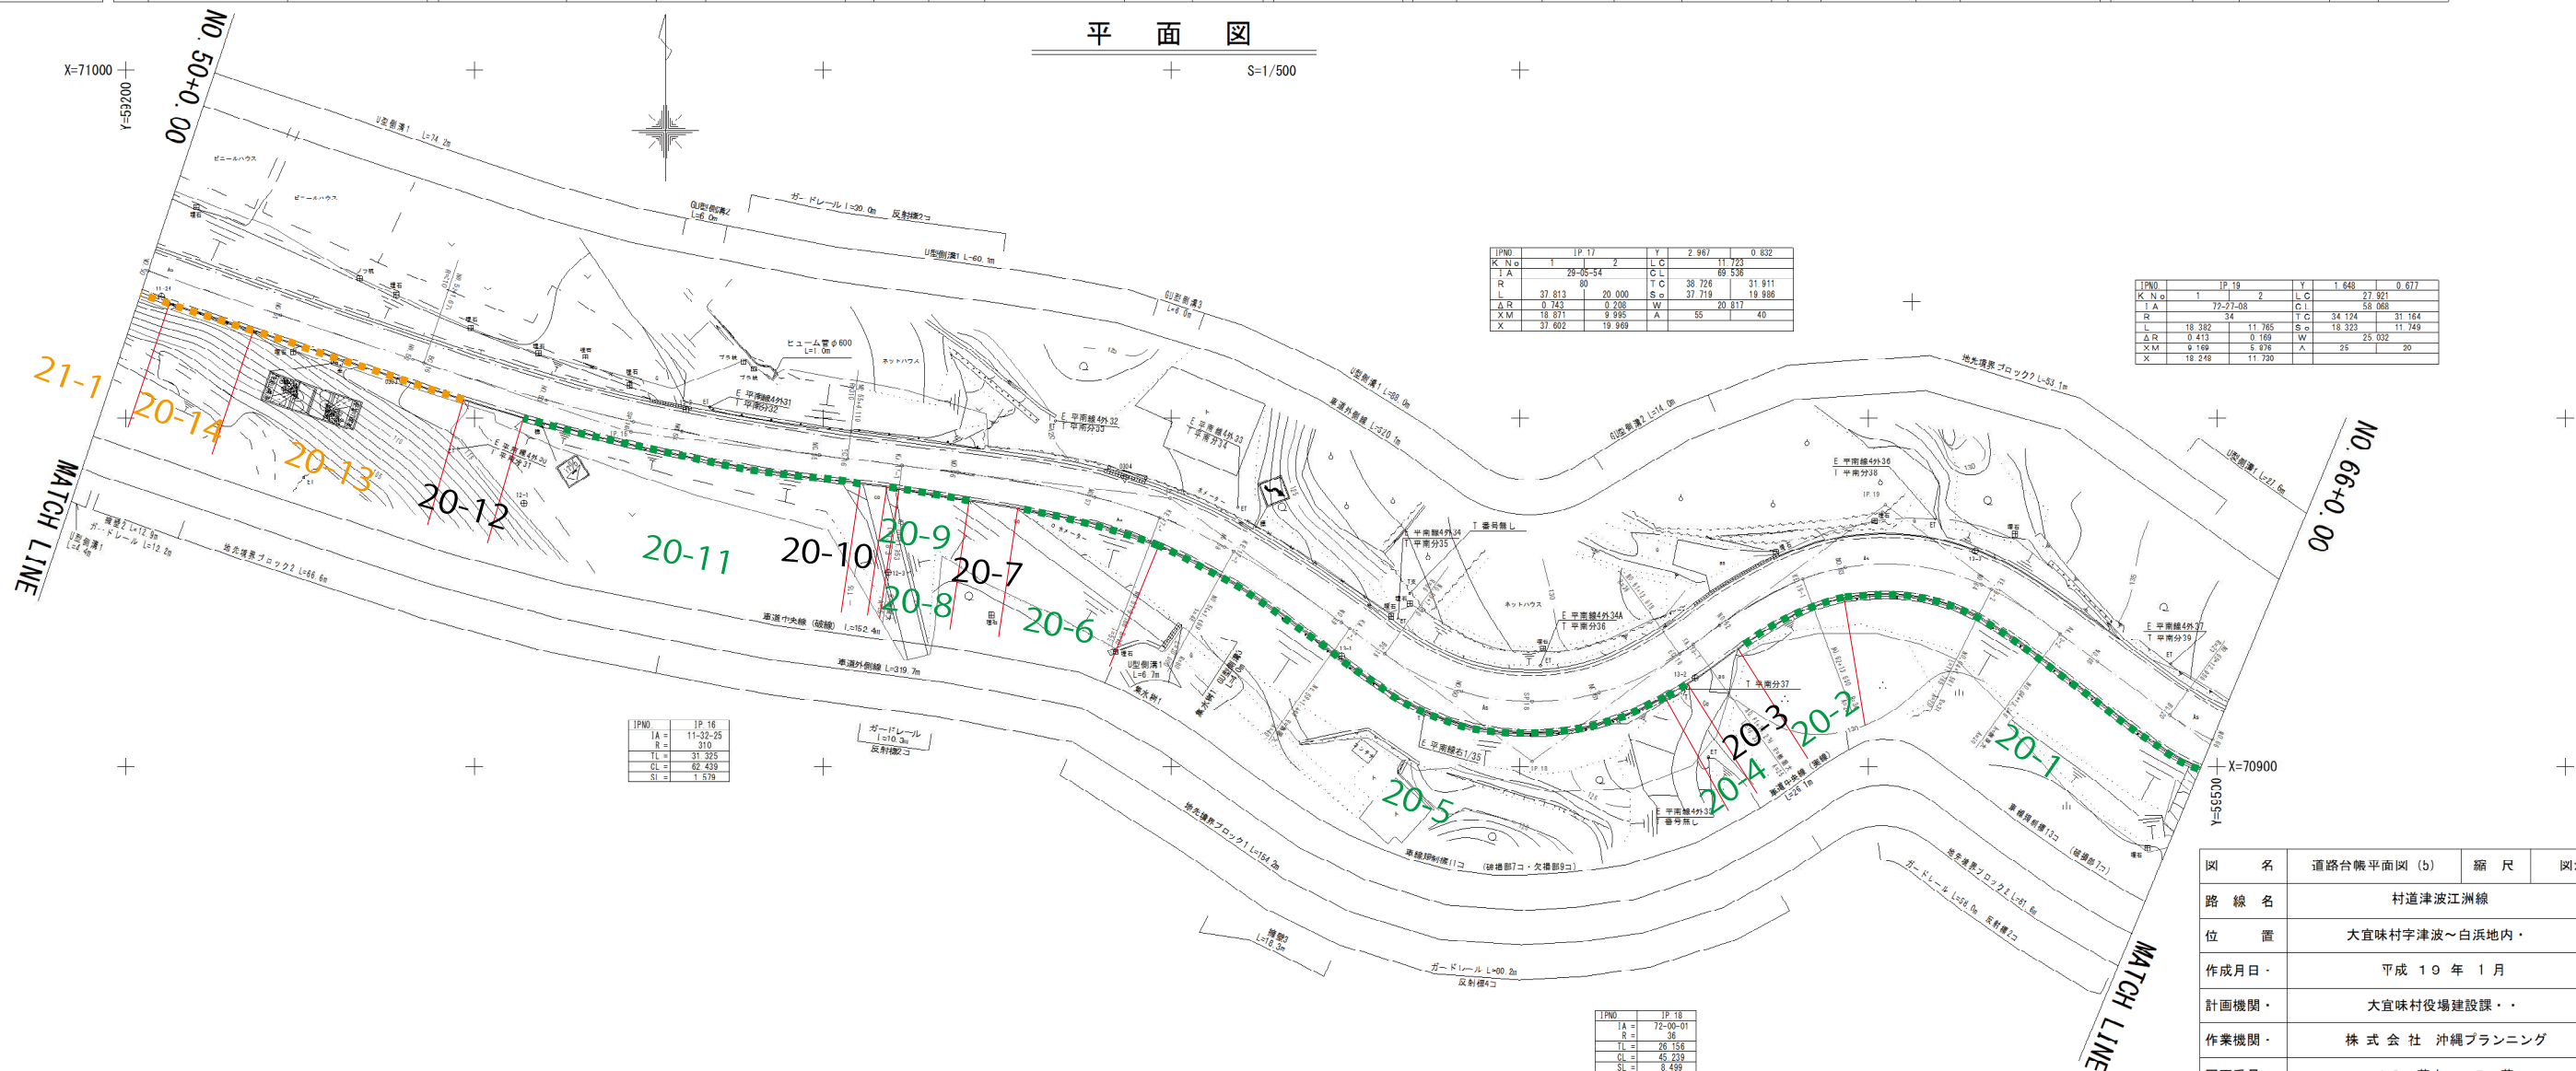

図名	道路台帳平面図 (b)	縮尺	図示
路線名	村道津波江洲線		
位置	大宜味村字津波～白浜地内		
作成月日	平成 10 年 1 月		
計画機関	大宜味村役場建設課		
作業機関	株式会社 沖縄プランニング		
図面番号	13 葉中 5 葉		



(凡例 / 設置方法)

- ① 土壌への直打ち
- ② 張コンの穴あけ・土壌への打ち込み
- ③ 既設フェンス利用
- ④ 擁壁上に設置

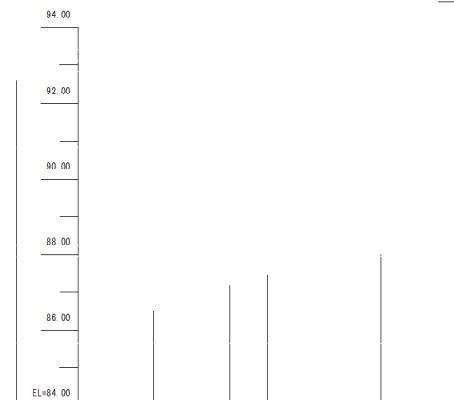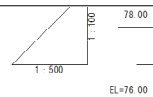

勾配・・・										
地盤高・・・	71.12	81.67	81.71	81.20	84.61	81.54	81.49	81.20	81.47	81.01
追加距離・	680.00	760.00	715.00	720.00	731.94	740.00	750.00	760.00	785.00	780.00
単距離・・・	1.10	20.40	15.10	4.40	11.44	3.58	13.40	13.40	1.40	13.40
測点・・・	NO.24	NO.25	EO.11	NO.26	JP.12	NO.27	+10	NO.28	+5	NO.29
曲線図・・・										


区間	延長(m)	設置方法	支柱本数	排水溝横断対策	備 考
21-1	23.7	③	－		既設金網フェンス
21-2	3.0	③	－		既設金網フェンス、水道メーター
21-3	20.8	③	－		既設金網フェンス
21-4	6.0	－	－		道路
21-5	42.0	③	－		既設金網フェンス
21-6	6.0	－	－		道路
21-7	1.6	①	2	1箇所	排水溝横断(始点)、脱出スロープ(4.0, 22.2, 42.2, 62.3, 82.3, 102.4, 122.4, 142.4, 162.4, 182.4, 202.5, 222.6, 242.7, 262.7, 282.7, 302.8, 322.8, 342.8, 362.8m)、張コン破損(始点から終点まで断続的にずれ、破損、反対側も同様)
21-8	40.6	①	22		ガードレール
21-9	38.2	①	21		次区間と連結可、側溝まで
21-10	57.5	①	30		
21-11	7.0	－	－		道路
21-12	78.9	①	41		No.34まで

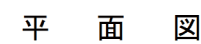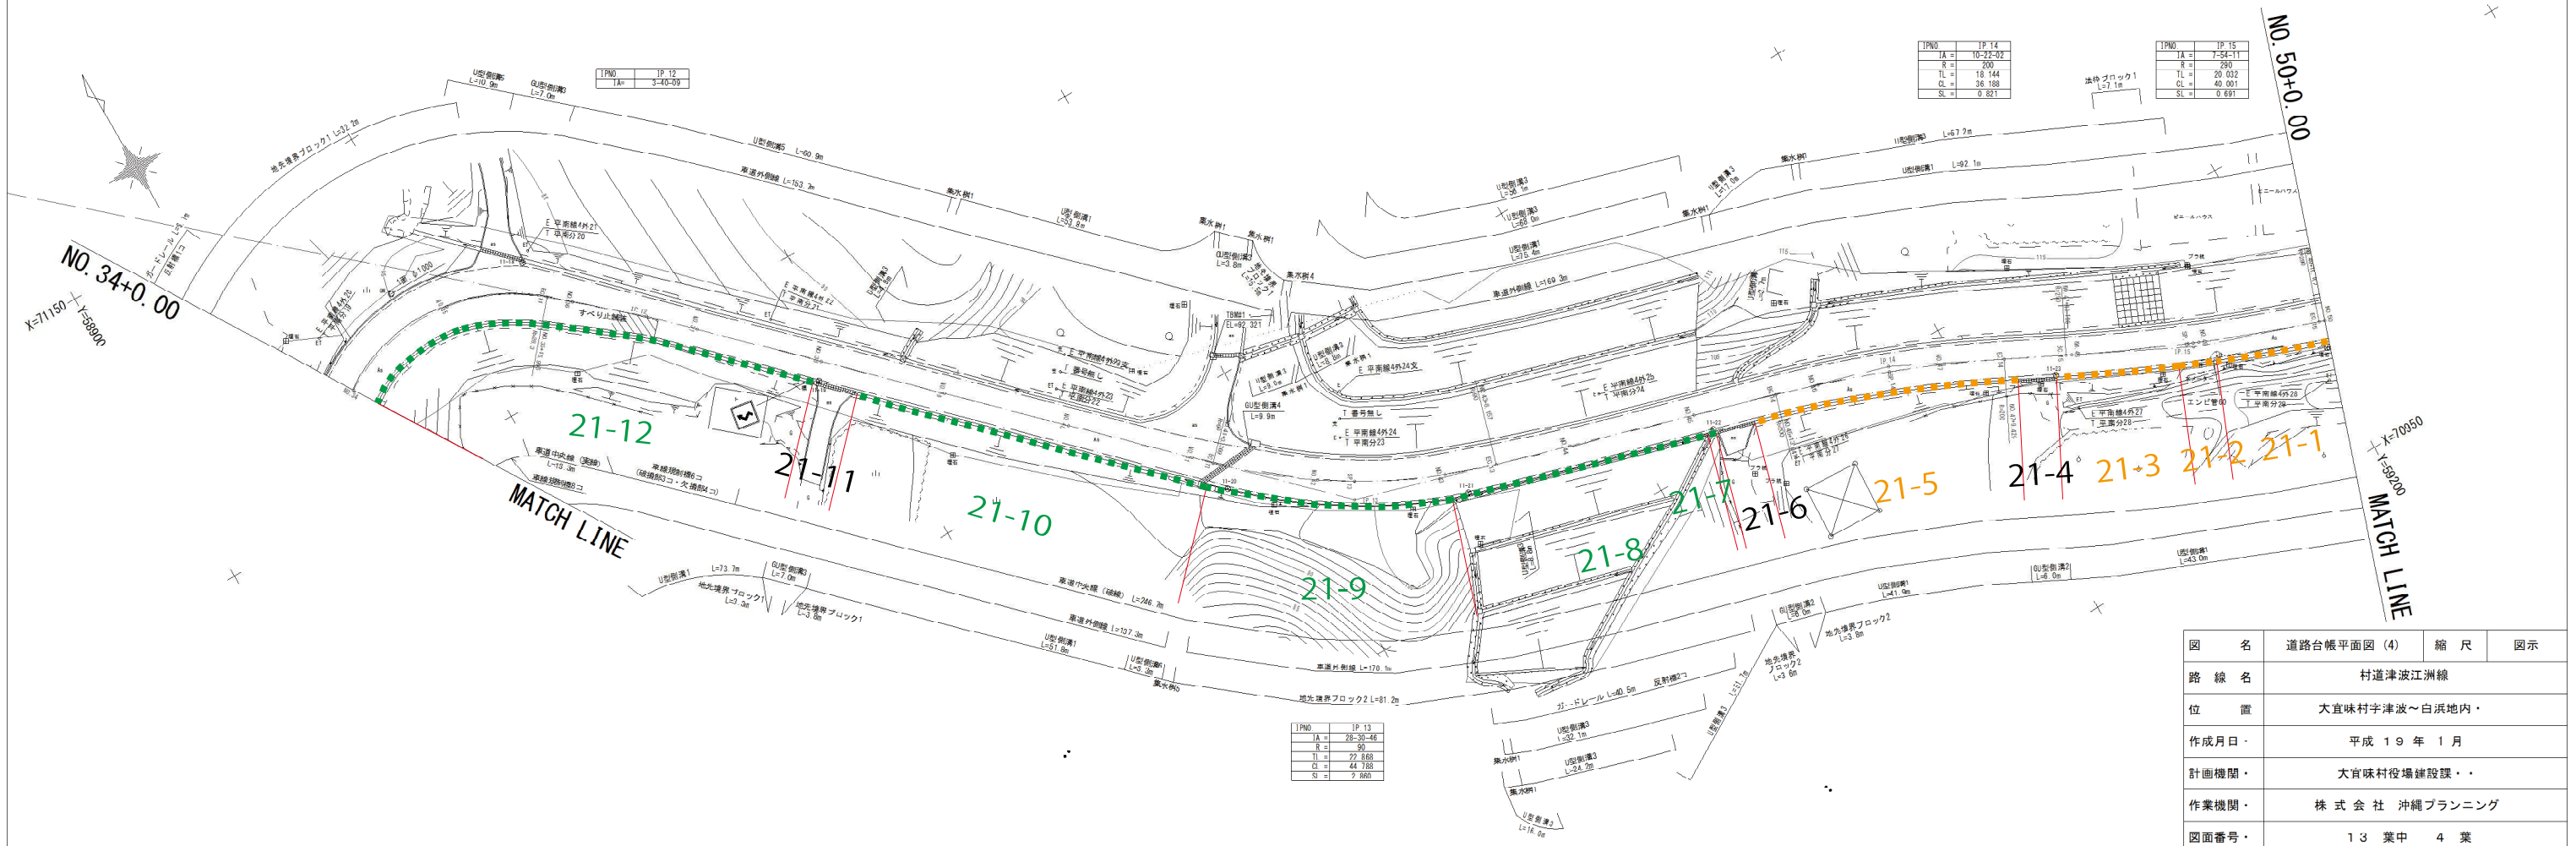 $S=1/500$ 

(凡 例 / 設 置 方 法)

- ① 土壤への直打ち
- ② 張コンの穴あけ・土壤への打ち込み
- ③ 既設フェンス利用
- ④ 擁壁上に設置

縦 断 図 (3)

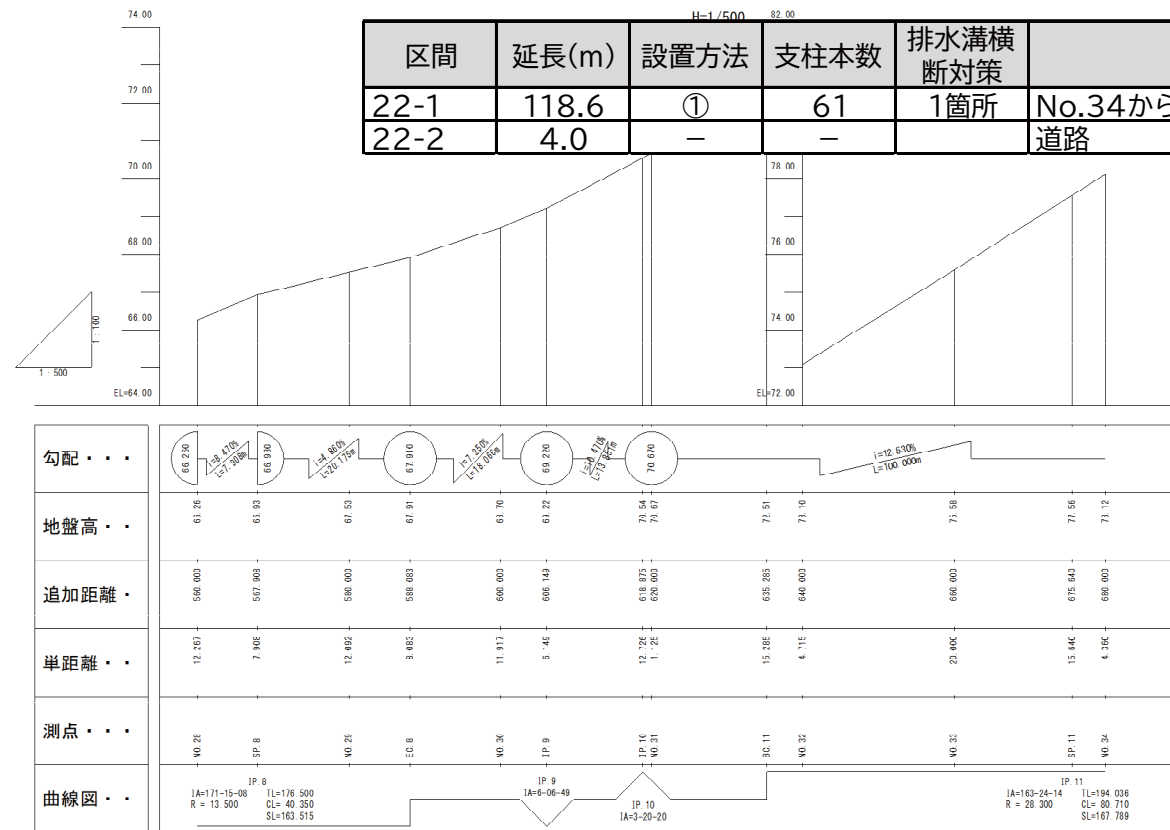

平 面 図


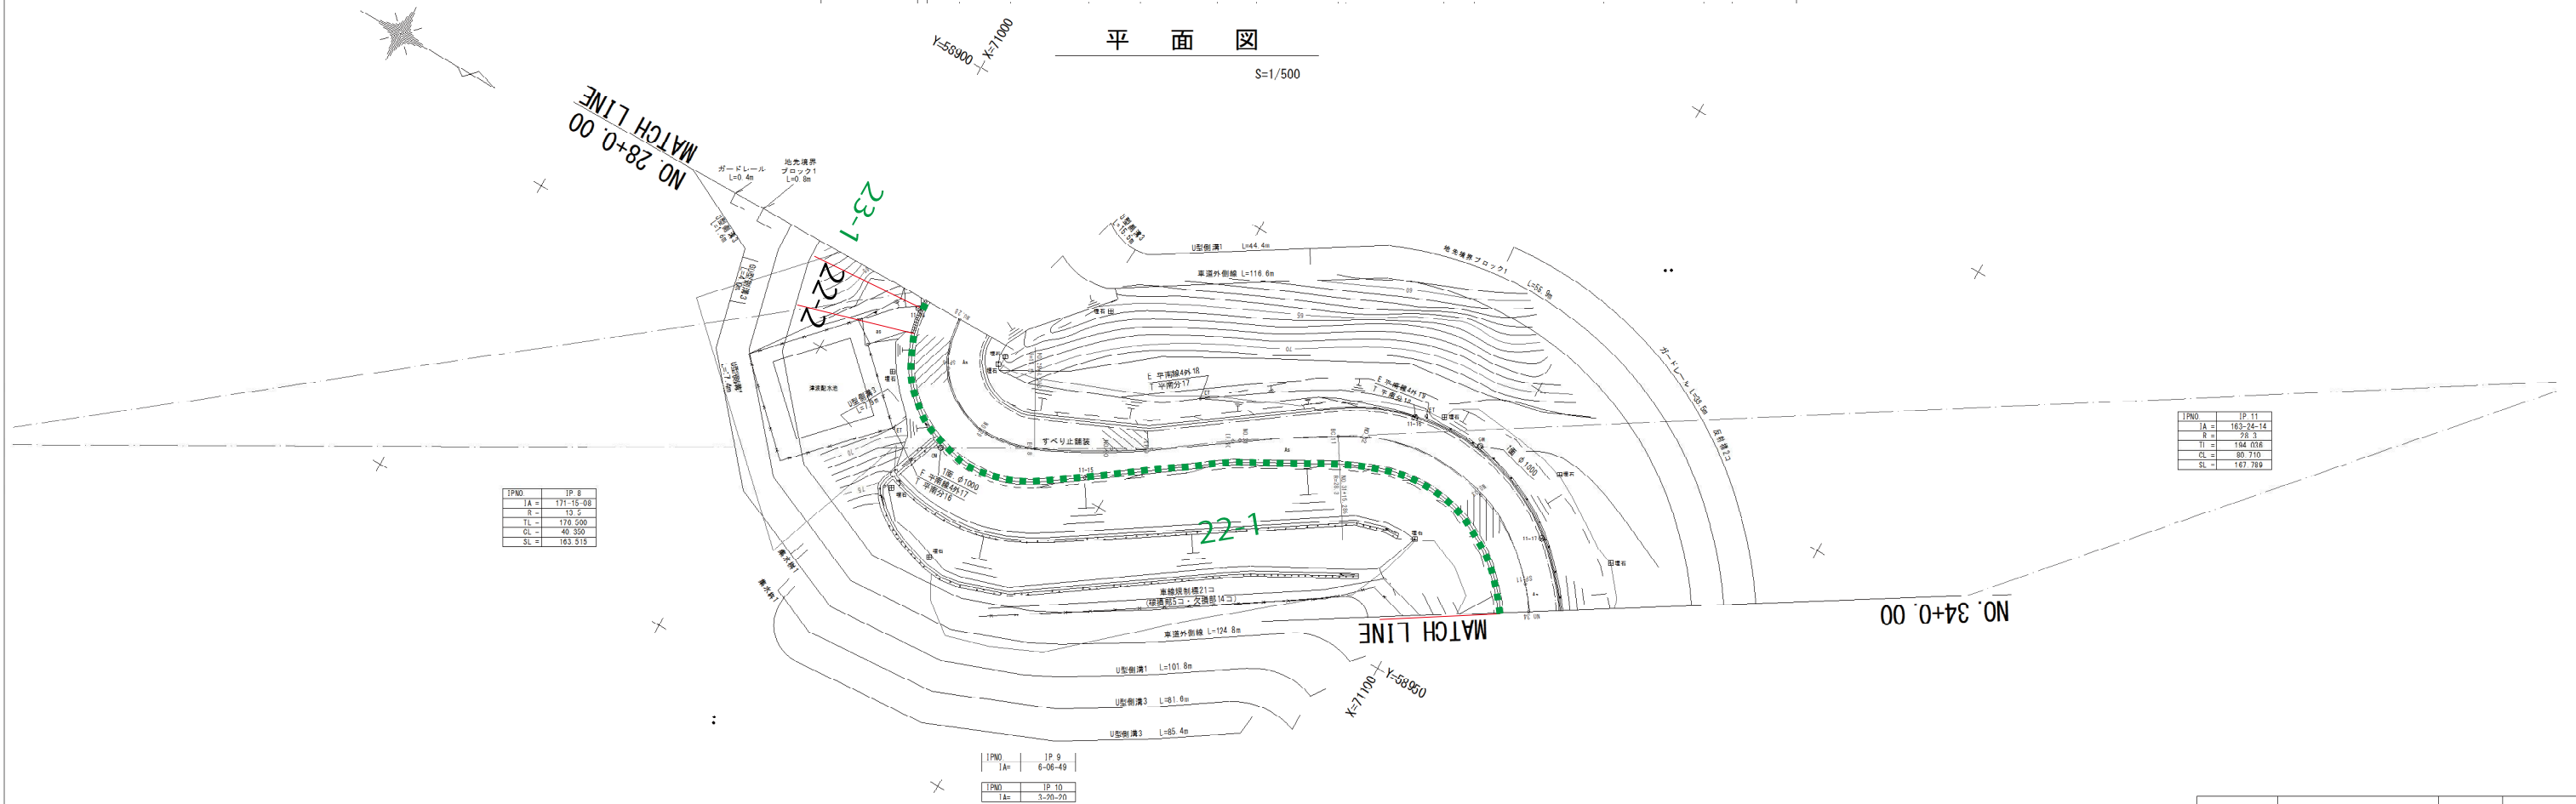


図 名	道路台帳平面図 (3)	縮 尺	図 示
路 線 名	村道津波江洲線		
位 置	大宜味村字津波～白浜地内・		
作成月・	平成 19 年 1 月		
計画機関・	大宜味村役場建設課・		
作業機関・	株 式 会 社 沖 縄 プ ラ ン ニ ン グ		
図面番号・	1 3 葉 中 3 葉		

縦断図(2)

- (凡例/設置方法)
- ①土壌への直打ち
 - ②張コンの穴あけ・土壌への打ち込み
 - ③既設フェンス利用
 - ④擁壁上に設置

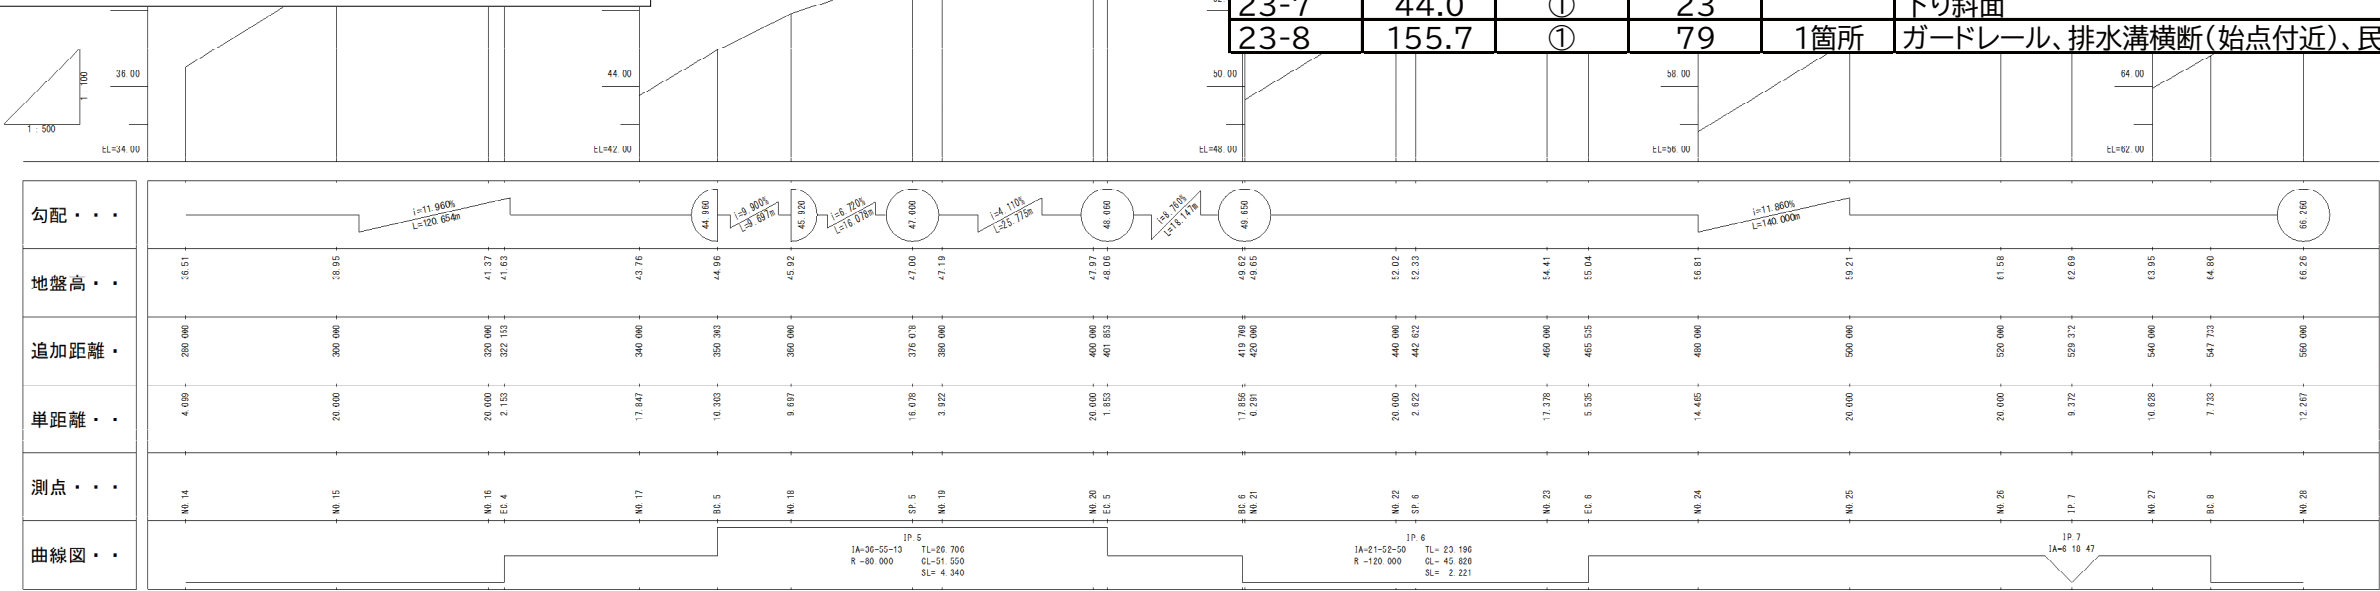

平面図

