


(凡例 / 設置方法)

- ① 土壌への直打ち
- ② 張コンの穴あけ・土壌への打ち込み
- ③ 既設フェンス利用
- ④ 擁壁上に設置

縦断図 (1)


図 No.24

区間	延長(m)	設置方法	支柱本数	排水溝横断対策	備考
24-1	4.0	—	—		道路(民家入口)
24-2	41.2	①	22		ガードレール、民家隣接(始点-6.0m)
24-3	19.0	①	11		
24-4	32.8	①	18		ガードレール
24-5	64.0	①	33	1箇所	U字溝あり、排水溝横断(終点付近)
24-6	9.3	①	6		U字溝なし
24-7	29.5	①	16	1箇所	U字溝あり、排水溝横断(終点付近)

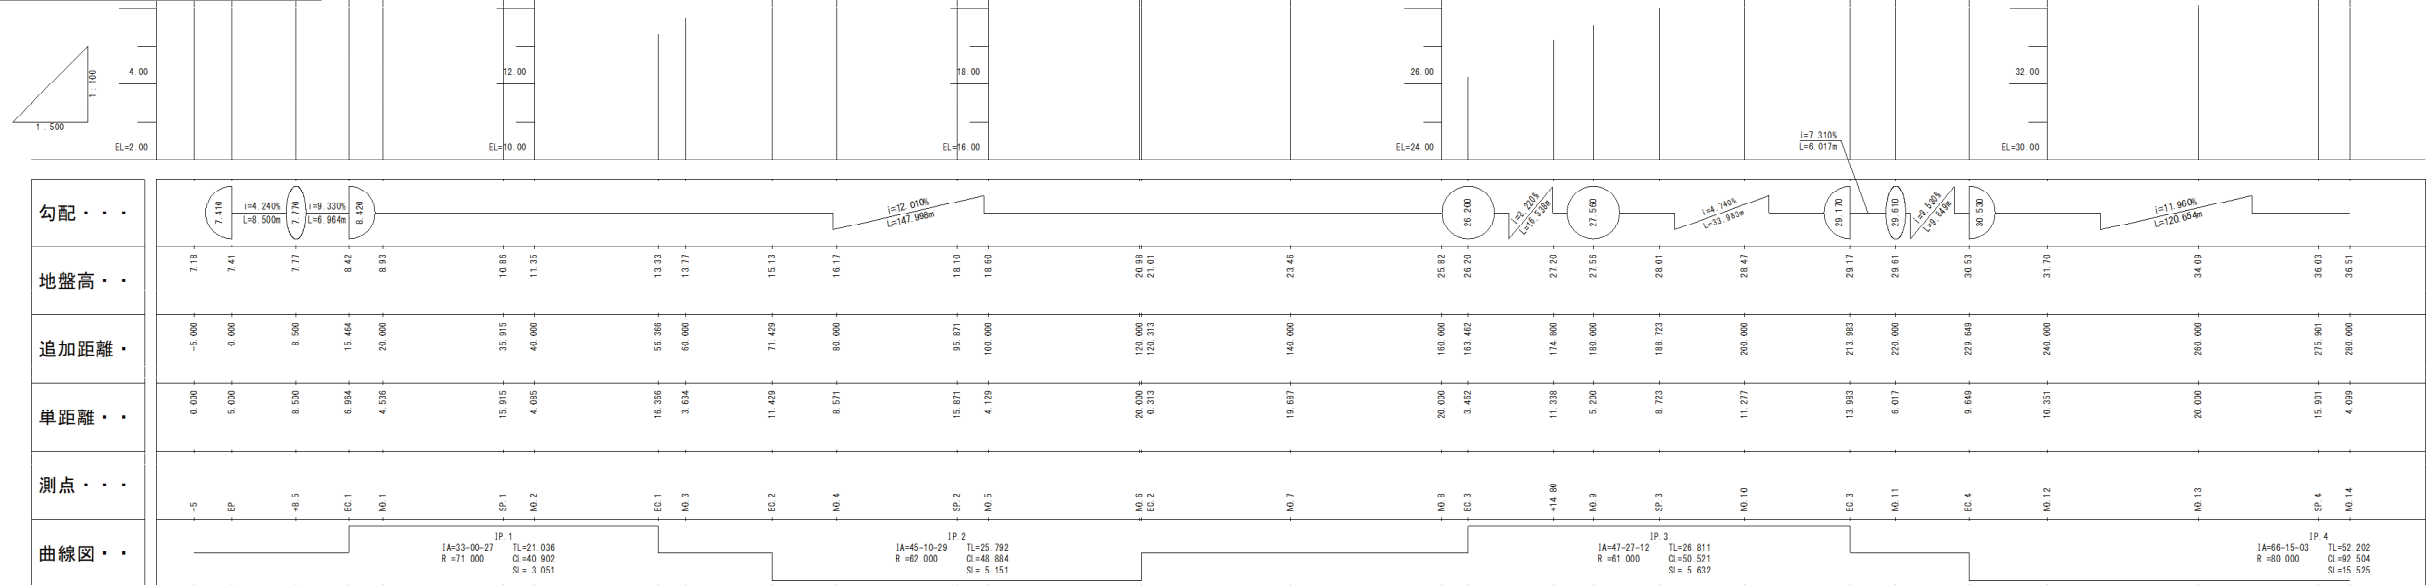

平面図

S=1/500

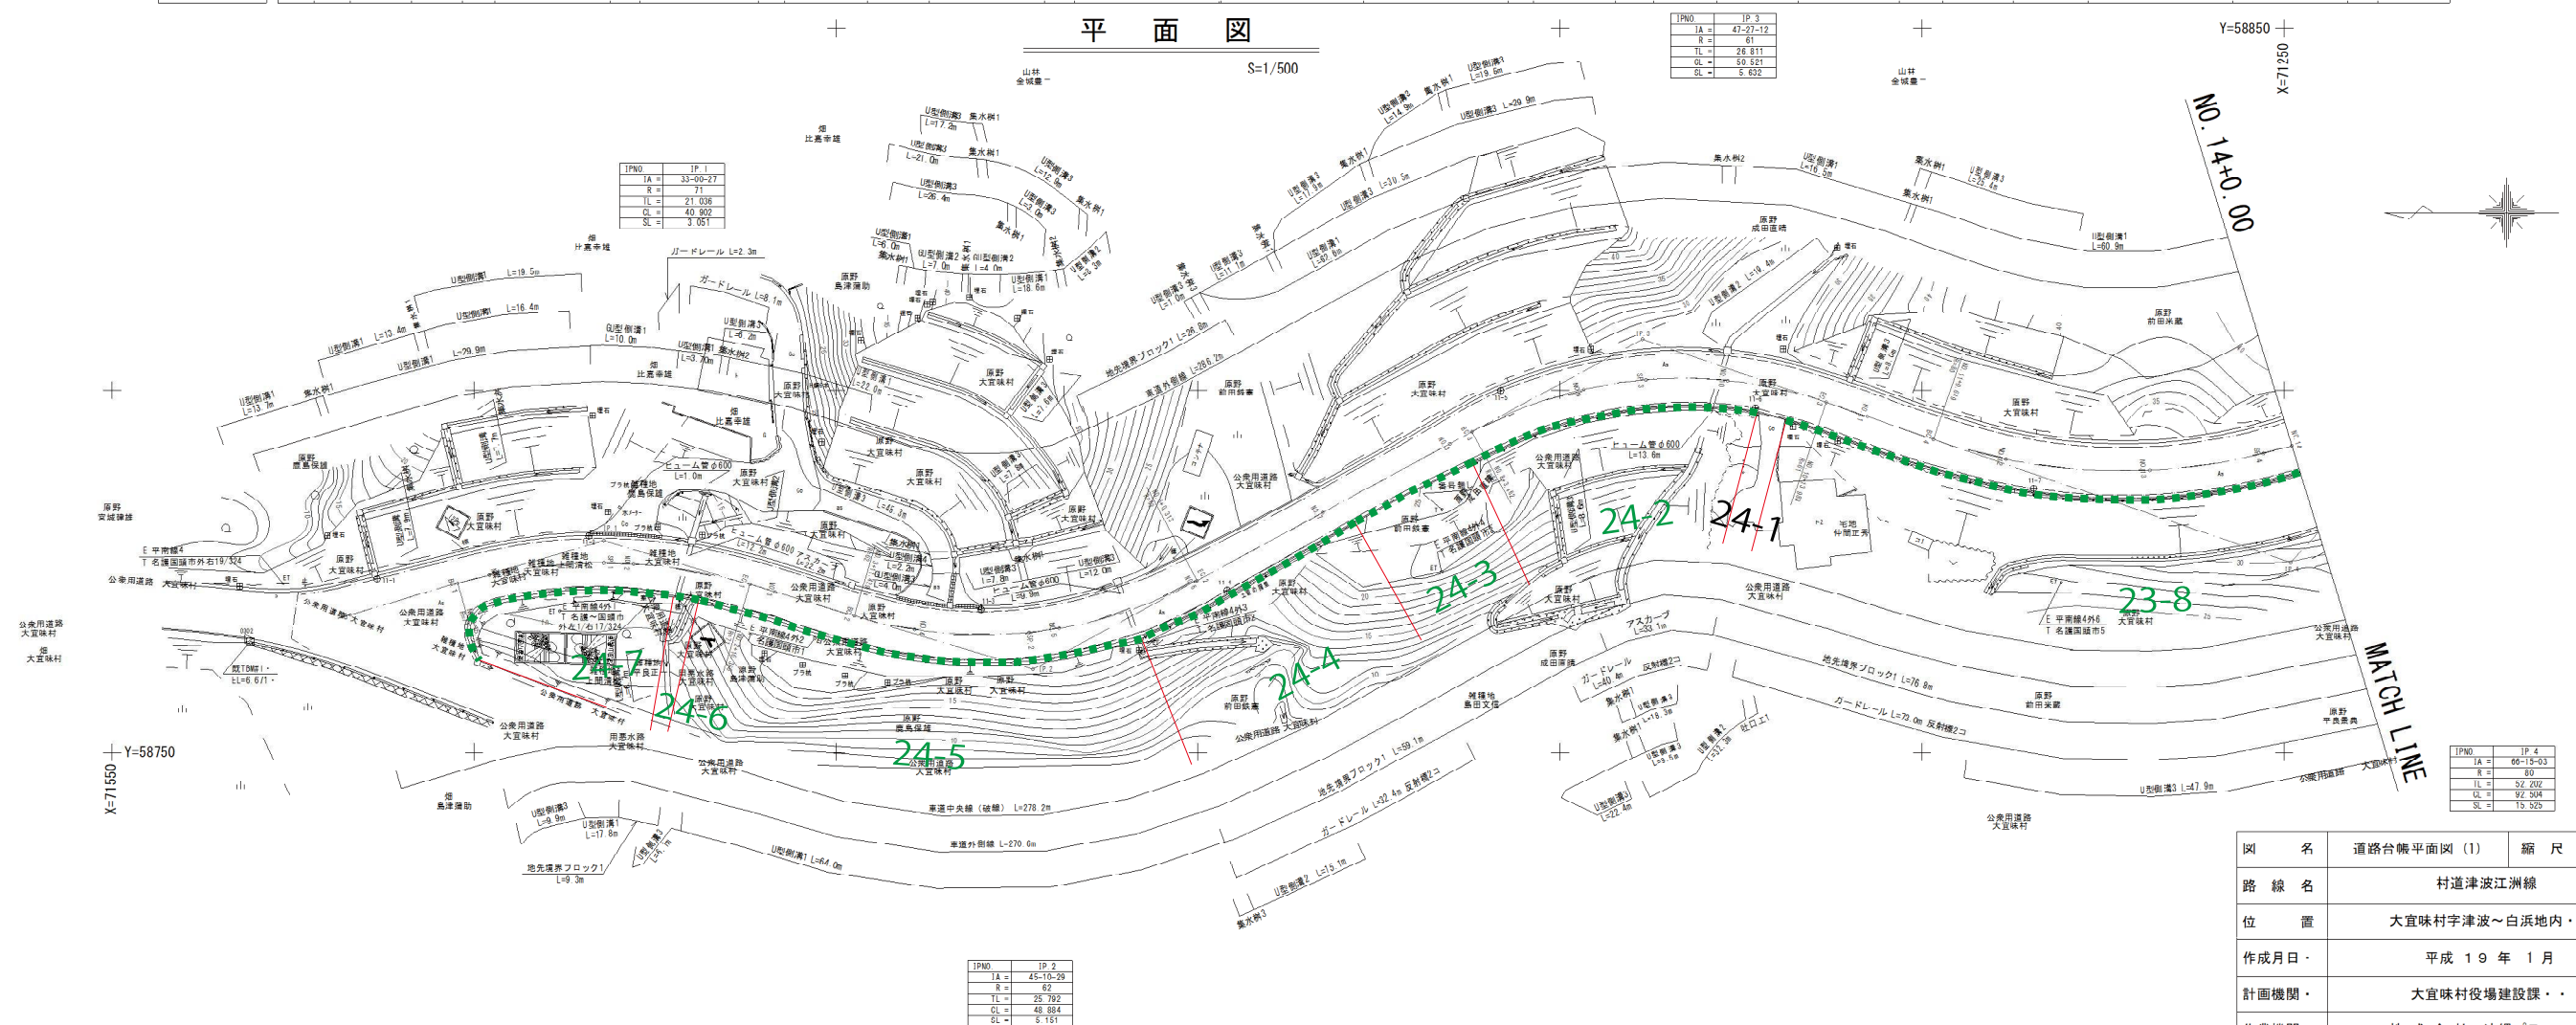

図名	道路台帳平面図 (1)	縮尺	図示
路線名	村道津波江洲線		
位置	大宜味村字津波～白浜地内・		
作成月日	平成 19 年 1 月		
計画機関	大宜味村役場建設課・		
作業機関	株式会社 沖縄プランニング		
図面番号	13 葉中 1 葉		