


用地利用計画平面図

S=1/1000

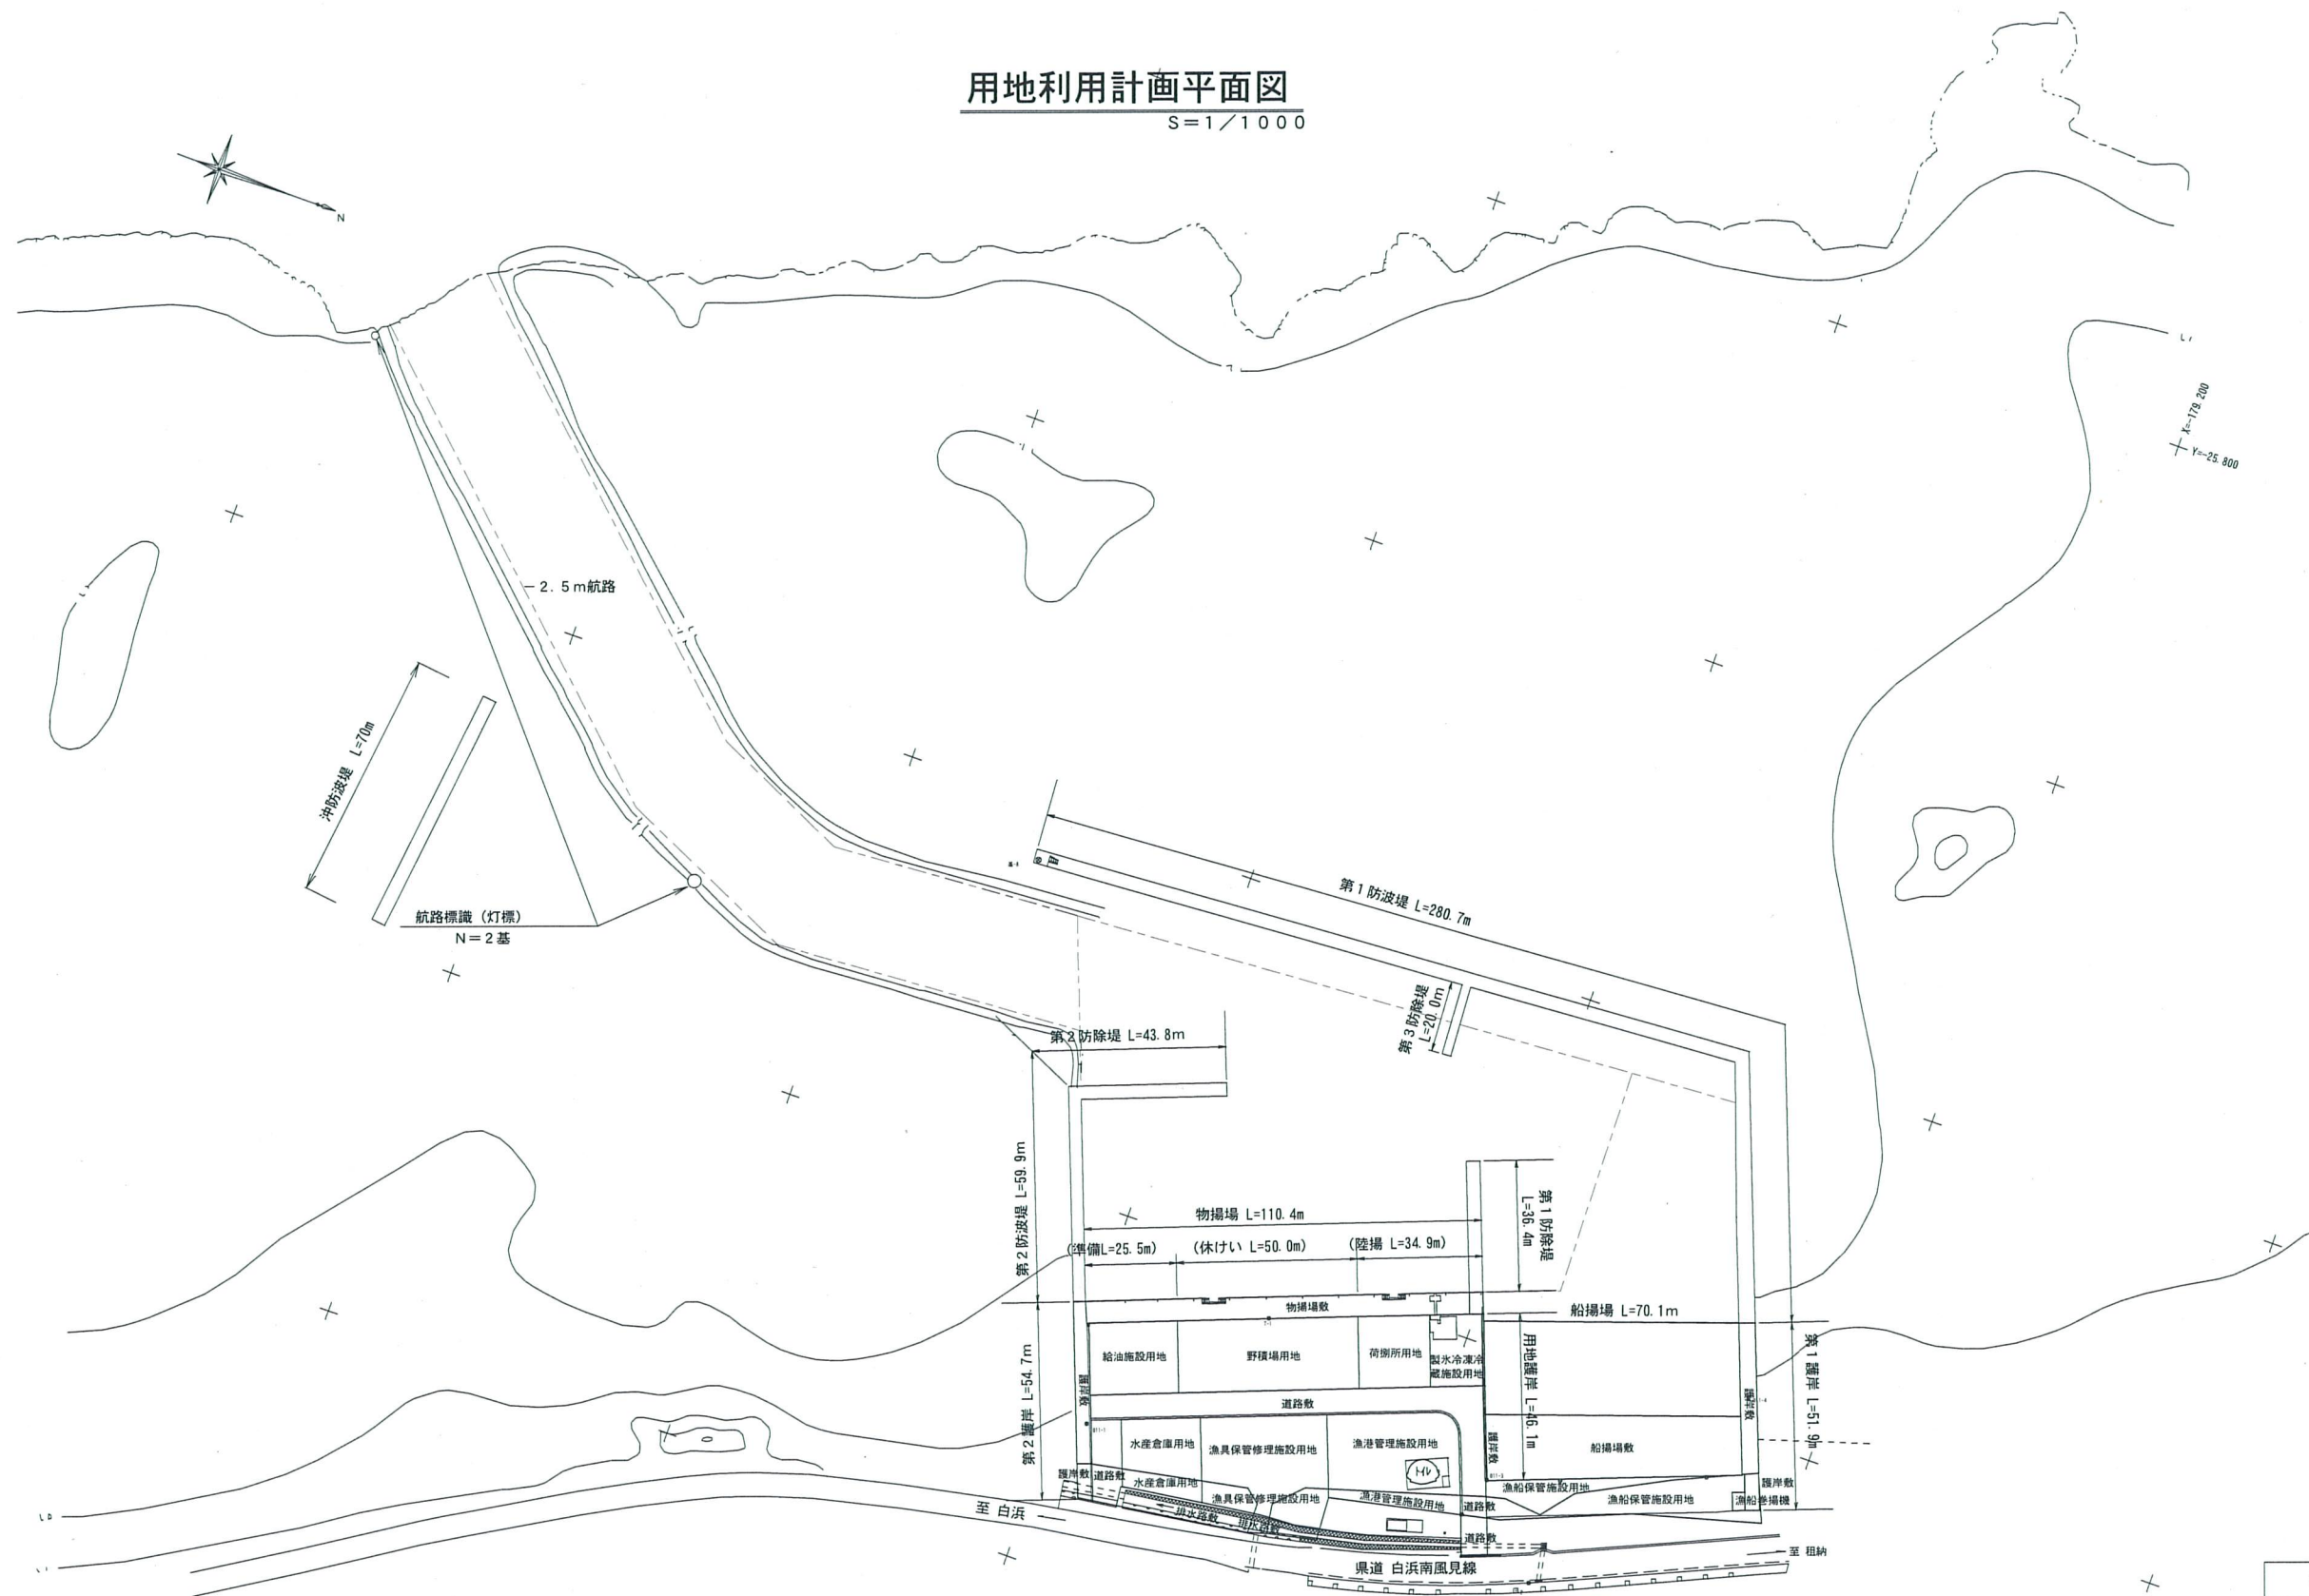

平成 年 月 日現在	
西表漁港	第1種
漁港番号	5011120
漁港台帳	
用地利用計画平面図	
縮尺1000分の1	
管理者	沖縄県 所在地 竹富町