沖縄特別自由貿易地域賃貸工場（第４期）新築工事

（建築２工区）

完　成　図

平成１５年度

沖縄県土木建築部施設建築室

工事名称	沖縄特別自由貿易地域賃貸工場（第４期）新築工事（建築２工区）	工事年度	平成１５年度
工事場所	具志川市州崎	図面名称	表　紙
発注機関	沖縄県土木建築部施設建築室	縮　尺	
摘　要		図面番号	
施　工	株式会社　球　建　設	〒９０１－２２１５ 沖縄県宜野湾市真栄原１－２１－１ ＴＥＬ　０９８－８９８－２０９８ ＦＡＸ　０９８－８９８－３０４６	

図　面　目　録

図面番号	図面名称	縮尺	図面番号	図面名称	縮尺
Ａ－０１	図面目録		Ｓ－０１	鉄筋コンクリート構造配筋標準図 (1)	
Ａ－０２	特記仕様書　（１）		Ｓ－０２	鉄筋コンクリート構造配筋標準図 (2)	
Ａ－０３	特記仕様書　（２）		Ｓ－０３	基礎伏図	S=1:100
Ａ－０４	特記仕様書　（３）		Ｓ－０４	地梁伏図	S=1:100
Ａ－０５	特記仕様書　（４）		Ｓ－０５	基礎配筋図・梁断面リスト	S=1:30 ・1:40
Ａ－０６	特記仕様書　（５）		Ｓ－０６	スラブ配筋図	S=1:30
Ａ－０７	特記仕様書　（６）		Ｓ－０７	鉄骨構造標準図(1)	
Ａ－０８	案内図・敷地求積図	1:500	Ｓ－０８	鉄骨構造標準図(2)	
Ａ－０９	仕上表・面積表	1:300	Ｓ－０９	梁伏図	S=1:100
Ａ－１０	配置図	1:500	Ｓ－１０	Ｒ階梁伏図	S=1:100
Ａ－１１	平面図	1:100	Ｓ－１１	軸組図(1)	S=1:100
Ａ－１２	屋根伏図	1:100	Ｓ－１２	軸組図(2)	S=1:100
Ａ－１３	立面図　（１）	1:100	Ｓ－１３	軸組図(3)	S=1:100
Ａ－１４	立面図　（２）	1:100	Ｓ－１４	架構詳細図(1)	S=1:20 ・1:30
Ａ－１５	断面図　（１）	1:100	Ｓ－１５	架構詳細図(2)	S=1:20 ・1:30
Ａ－１６	断面図　（２）	1:100	Ｓ－１６	架構詳細図(3)	S=1:20 ・1:30
Ａ－１７	矩計図　（１）	1:30	Ｓ－１７	架構詳細図(4)	S=1:20 ・1:30
Ａ－１８	矩計図　（２）	1:30	Ｓ－１８	ボーリング柱状図	S=1:100
Ａ－１９	平面詳細図　（１）	1:50			
Ａ－２０	平面詳細図　（２）	1:50			
Ａ－２１	展開図　（１）	1:50			
Ａ－２２	展開図　（２）	1:50			
Ａ－２３	建具表、建具キープラン	1:50			
Ａ－２４	天井伏図	1:100			
Ａ－２５	外装材詳細図、風除スクリーン	1:6 ・ 1:30			
Ａ－２６	屋根材詳細図	1:10			
Ａ－２７	外構平面図	1:200			
Ａ－２８	外構詳細図	1:10			
Ａ－２９	植　　栽	1:200			
Ａ－３０	植栽詳細図	1:20			

工事名称	沖縄特別自由貿易地域貨貨工場（第４期）新築工事（建築２工区）	工事年度	平成１５年度
工事場所	具志川市州崎	図面名称 縮　尺	図　面　目　録
発注機関	沖縄県土木建築部施設建築室		
摘　要		図面番号	Ａ － ０１
施　工	株式会社　球　建　設	〒９０１－2215 沖縄県宜野湾市真栄原１－２１－１ ＴＥＬ　０９８－８９８－２０９８ ＦＡＸ　０９８－８９８－３０４６	

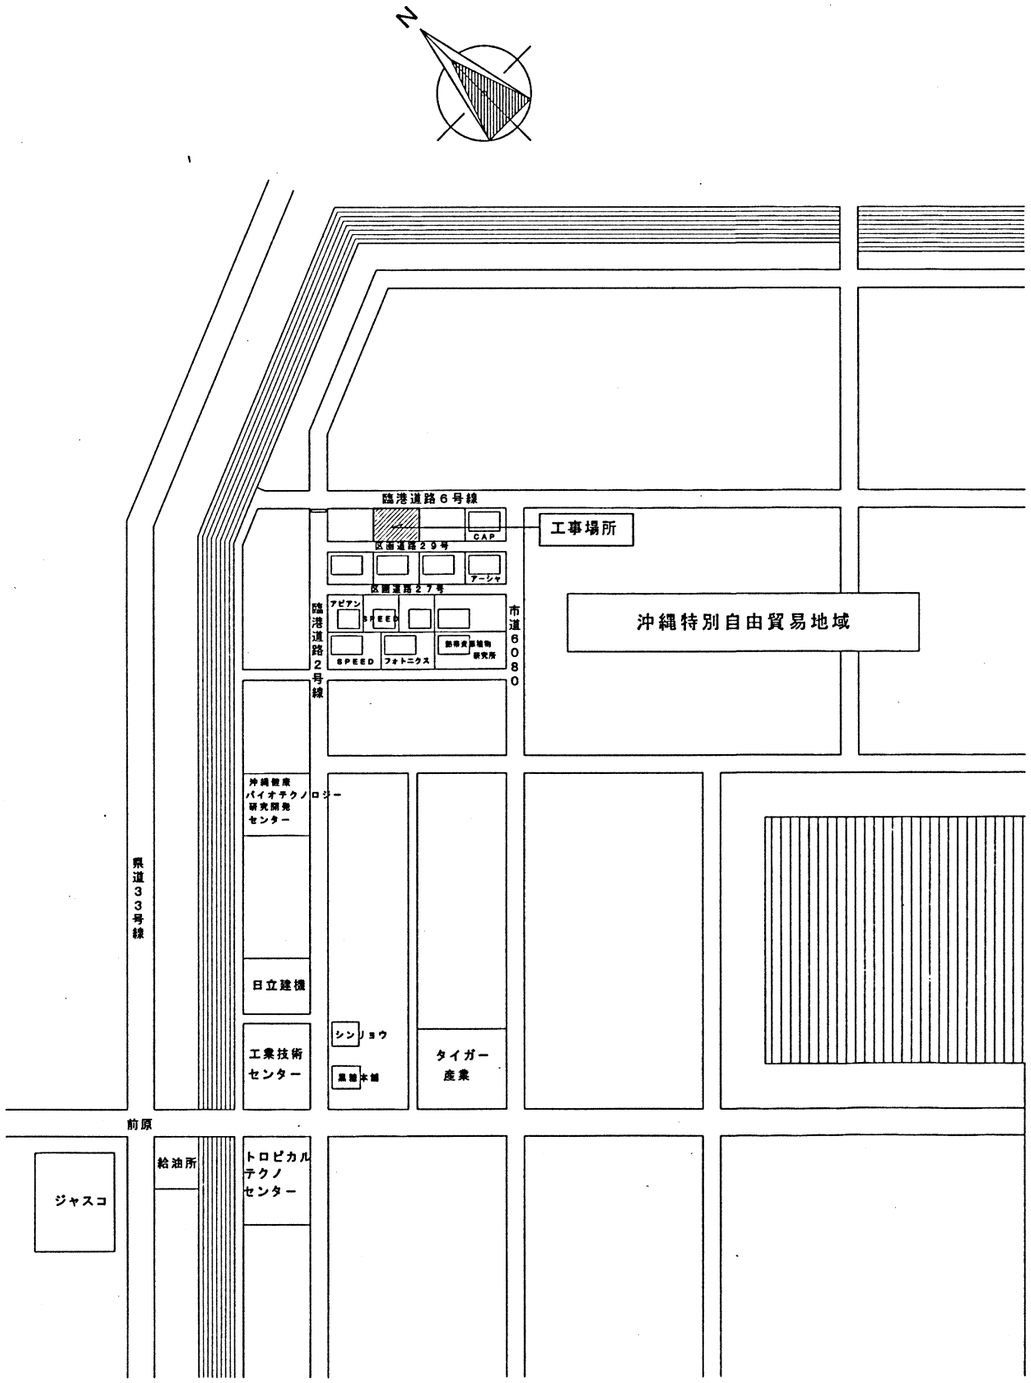

案　内　図

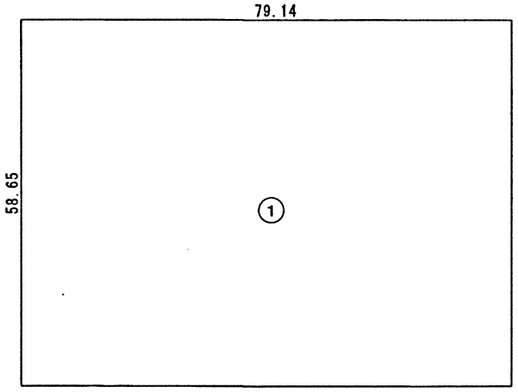

敷地求積図　S=1／1,000

番号	横	縦		面　　積
①	79．14	58．65		4，641．56

工事名称	沖縄特別自由貿易地域賃貸工場（第４期）新築工事（建築２工区）	工事年度	平成１５年度
工事場所	具志川市州崎	図面名称 縮　尺	案内図・敷地求積図 S＝1／500
発注機関	沖縄県土木建築部施設建築室		
摘　要		図面番号	A － 08
施　工	株式会社　球　建　設	〒９０１－2215 沖縄県宜野湾市真栄原１－２１－１ ＴＥＬ　０９８－８９８－２０９８ ＦＡＸ　０９８－８９８－３０４６	

外部仕上表

1	屋　根	ガルバリウム鋼板　フッ素焼付カラー　厚０．８㎜　丸馳折板Ⅱ型葺き　ポリフォーム貼り　６㎜	4	ポ　ー　チ	床タイル　（磁器質床タイル張り）　３００角
2	軒　天	ガルバリウム鋼板　フッ素焼付カラー	5	樋	１００㎜　ＶＰ
3	外　壁	押出成形セメント板（無石綿）　厚６０　横張り　複層仕上げ塗材　（ＲＥ）　外部腰壁部分：防水型複層仕上げ塗材（ＲＳ）	6	工場間仕切り	ＡＬＣ板貼り　厚５０

内部仕上表

	室　名	床	巾　木	壁	天　井	天井高	備　考
	工　場	コンクリート土間　無機系硬質塗床材　仕上げ		外壁材あらわし　特殊ＥＰ	屋根材あらわし		
	事　務　室	コンクリート金ゴテ仕上げの上　ビニール床シート貼り　厚２．５	ソフト巾木　７５	ＰＢ　厚１２．５　下地　プラスチック製壁紙貼り	ＬＧＳ下地　岩綿吸音板　厚１２．５　（捨貼　厚９．５　ＰＢ　）貼	２，６００	
		無地					
	男子便所	磁器質床タイル　　１５０角		陶器質壁タイル　　１５０×２００	ＬＧＳ下地　ケイカル板　厚６．０　特殊ＥＰ塗	２，４００	トイレブース　室名札
	女子便所	磁器質床タイル　　１５０角		陶器質壁タイル　　１５０×２００	ＬＧＳ下地　ケイカル板　厚６．０　特殊ＥＰ塗	２，４００	トイレブース　室名札
	車イス使用対応便所	磁器質床タイル　　１５０角		陶器質壁タイル　　１５０×２００	ＬＧＳ下地　ケイカル板　厚６．０　特殊ＥＰ塗	２，４００	ピクトサイン
	湯　沸　室	コンクリート金ゴテ仕上げの上　ビニール床シート貼り　厚２．５	ソフト巾木　７５	ＰＢ　厚１２．５　下地　プラスチック製壁紙貼り	ＬＧＳ下地　ケイカル板　厚６．０　特殊ＥＰ塗	２，４００	流し台　室名札
		無地					
	消火ポンプ室	コンクリート金ゴテ仕上げ		コンクリート打放し	コンクリート打放し		タラップ　点検口　室名札

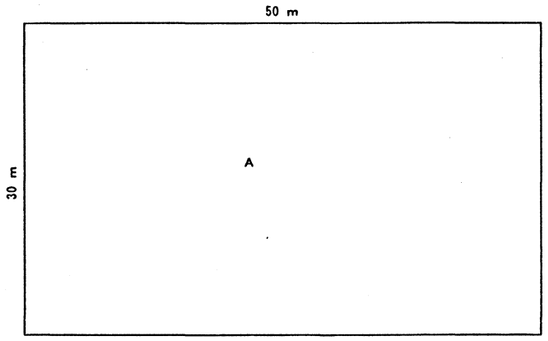

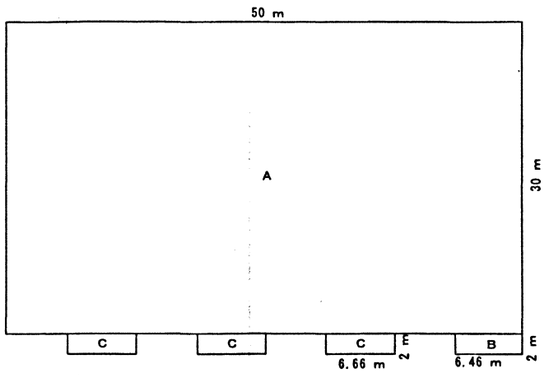

使用材料認定番号	
プラスチック製壁紙　（厚１２．５ＰＢ下地）　整装材料　準不燃　ＱＭ－０１０９　ＶＯＣ対応	
石膏ボード厚９．５	準不燃　第２０１５号
岩綿吸音板　厚１２	不燃　　第１０２１号
ケイカル板　厚６．０	不燃（個）第１８３８号
塗　装　　ＶＯＣ対応	
特殊ＥＰ　：　ホルムアルデヒト分解塗料	
木部ＡＥＰ－Ｒ　：　水性反応硬化形塗料	
鉄部錆止塗料　（シャッター）　：　鉛フリー塗料	
鉄部錆止上塗材　（シャッター）　：　ＡＥＰ－Ｒ	
接　着　剤　　ＶＯＣ対応	
プラスチック製壁紙　：　無溶剤タイプの低ＶＯＣ接着剤	
ビニール床シート　：　同上	

床　面　積		
A	５０．００　×　３０．００　＝	１，５００．００
計		＝　１，５００．００

建　築　面　積		
A	５０．００　×　３０．００　＝	１，５００．００
B	２．００　×　６．４６　＝	１２．９２
C	２．００　×　６．６６　×　３　＝	３９．９６
計		＝　１，５５２．８８

床面積　・　建築面積　求積図　s=1:600

工事名称	沖縄特別自由貿易地域賃貸工場（第４期）新築工事（建築２工区）	工事年度	平成１５年度
工事場所	具志川市州崎	図面名称	仕上表・面積表
発注機関	沖縄県土木建築部施設建築室	縮　尺	S＝１／６００
摘　要		図面番号	Ａ　－　０９

施　工　株式会社　球　建　設

〒９０１－２２１５
沖縄県宜野湾市真栄原１－２１－１
ＴＥＬ　０９８－８９８－２０９８
ＦＡＸ　０９８－８９８－３０４６

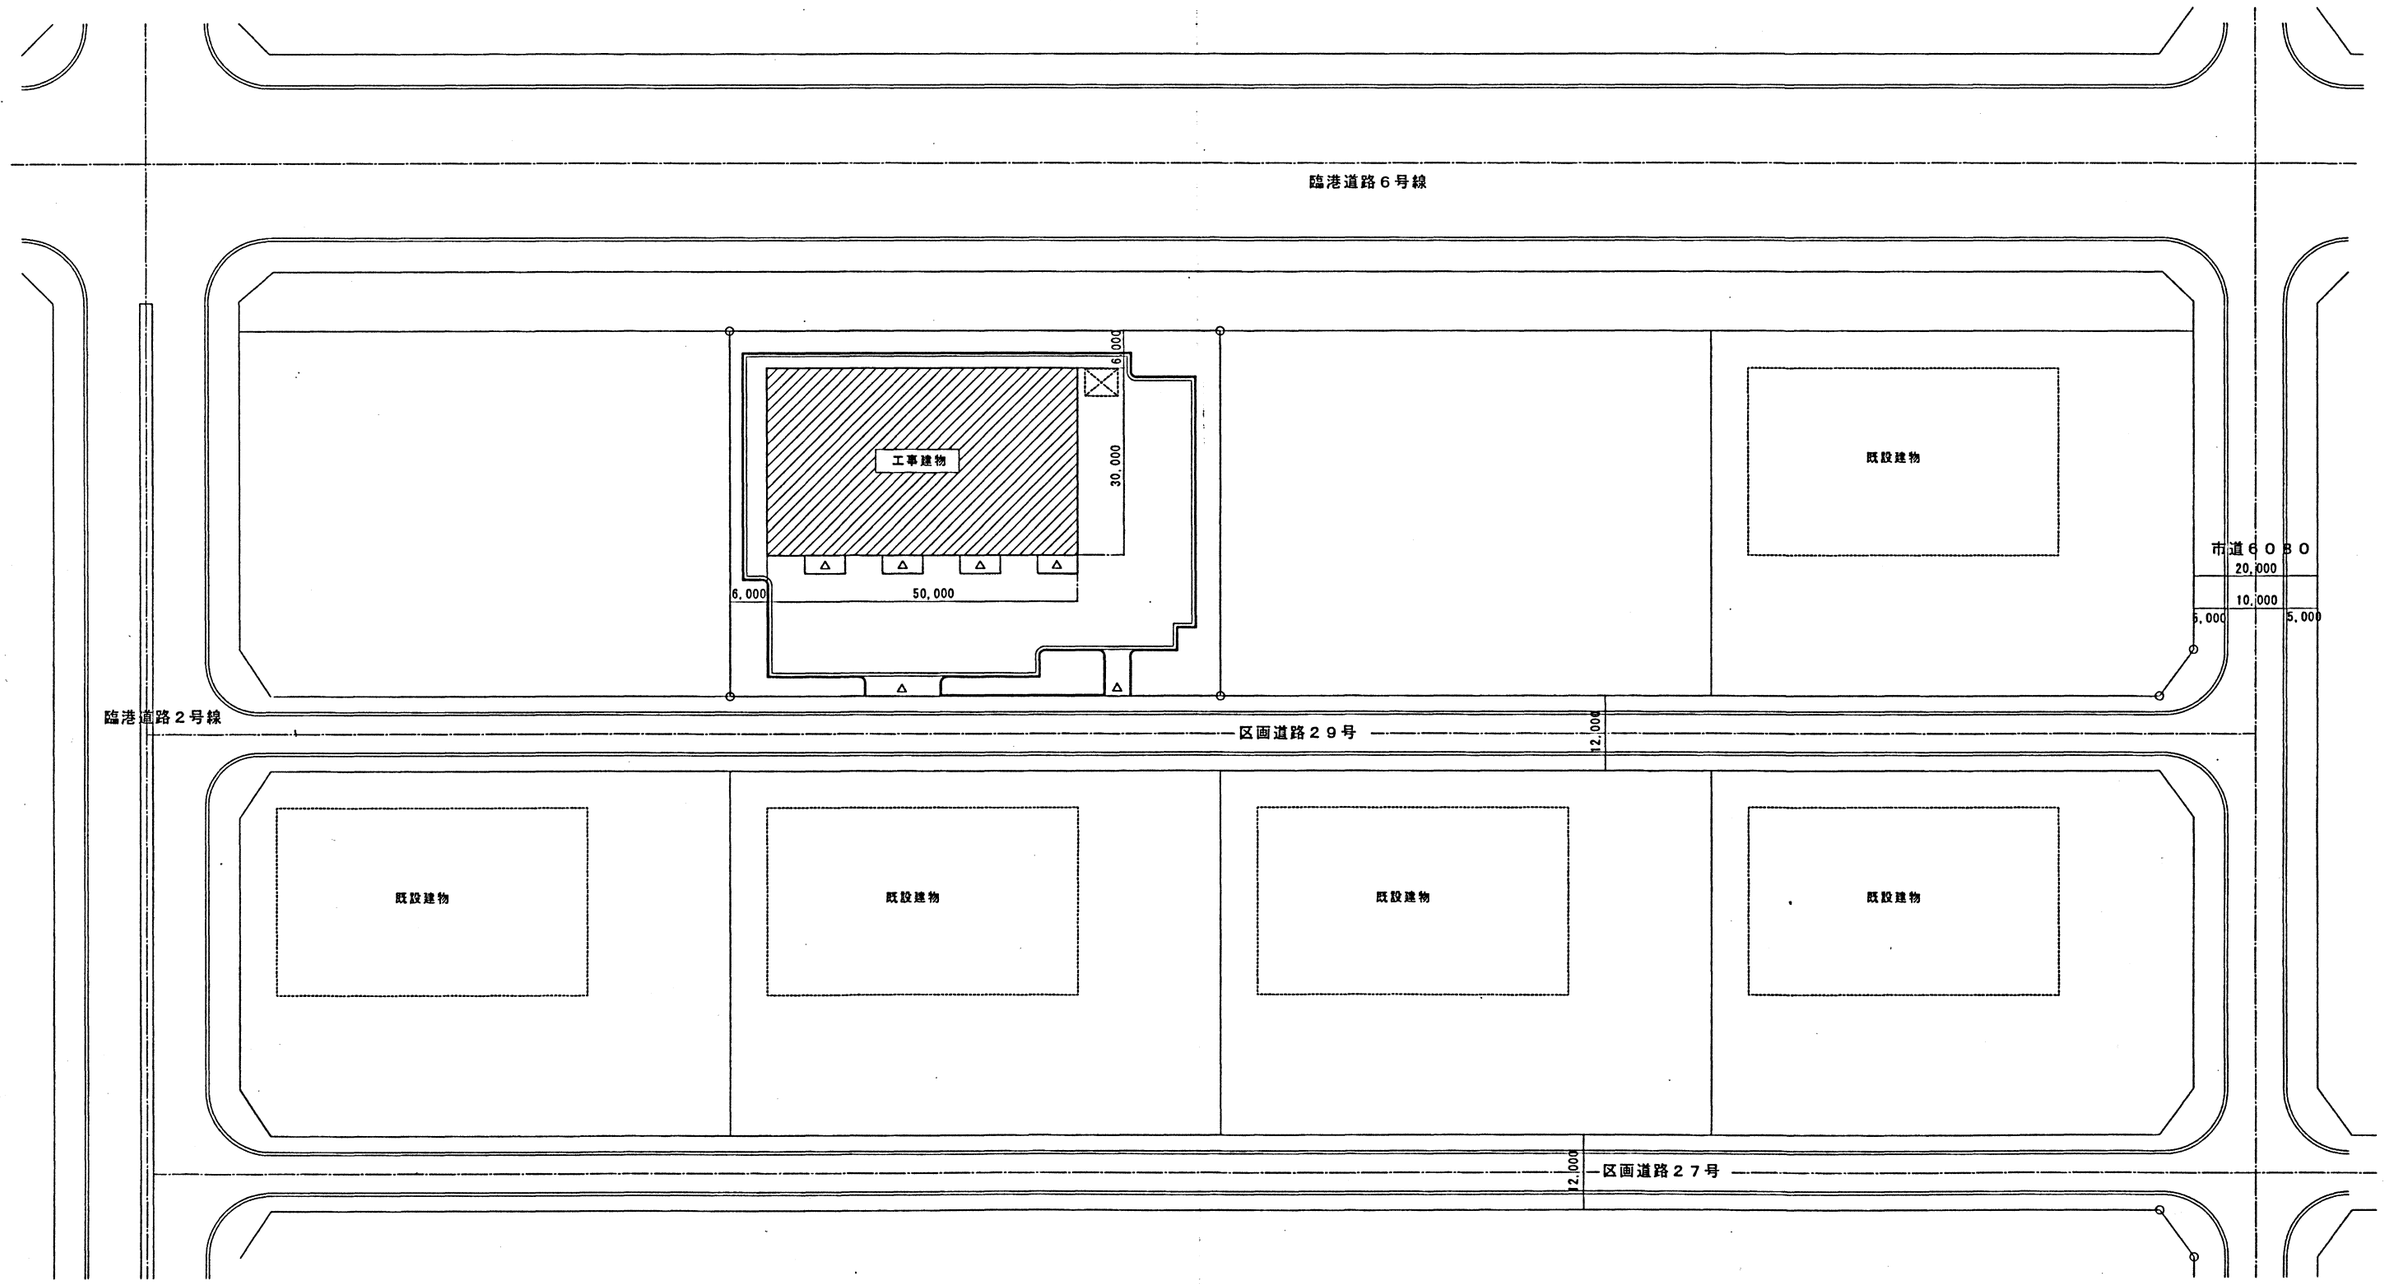

N

配置図　S=1:500

工事名称	沖縄特別自由貿易地域賃貸工場（第４期）新築工事（建築２工区）	工事年度	平成１５年度
工事場所	具志川市州崎	図面名称 縮　尺	配　置　図 S＝1／500
発注機関	沖縄県土木建築部施設建築室		
摘　要		図面番号	A － 10
施　工	株式会社　球　建　設	〒９０１－2215 沖縄県宜野湾市真栄原１－２１－１ ＴＥＬ　０９８－８９８－２０９８ ＦＡＸ　０９８－８９８－３０４６	

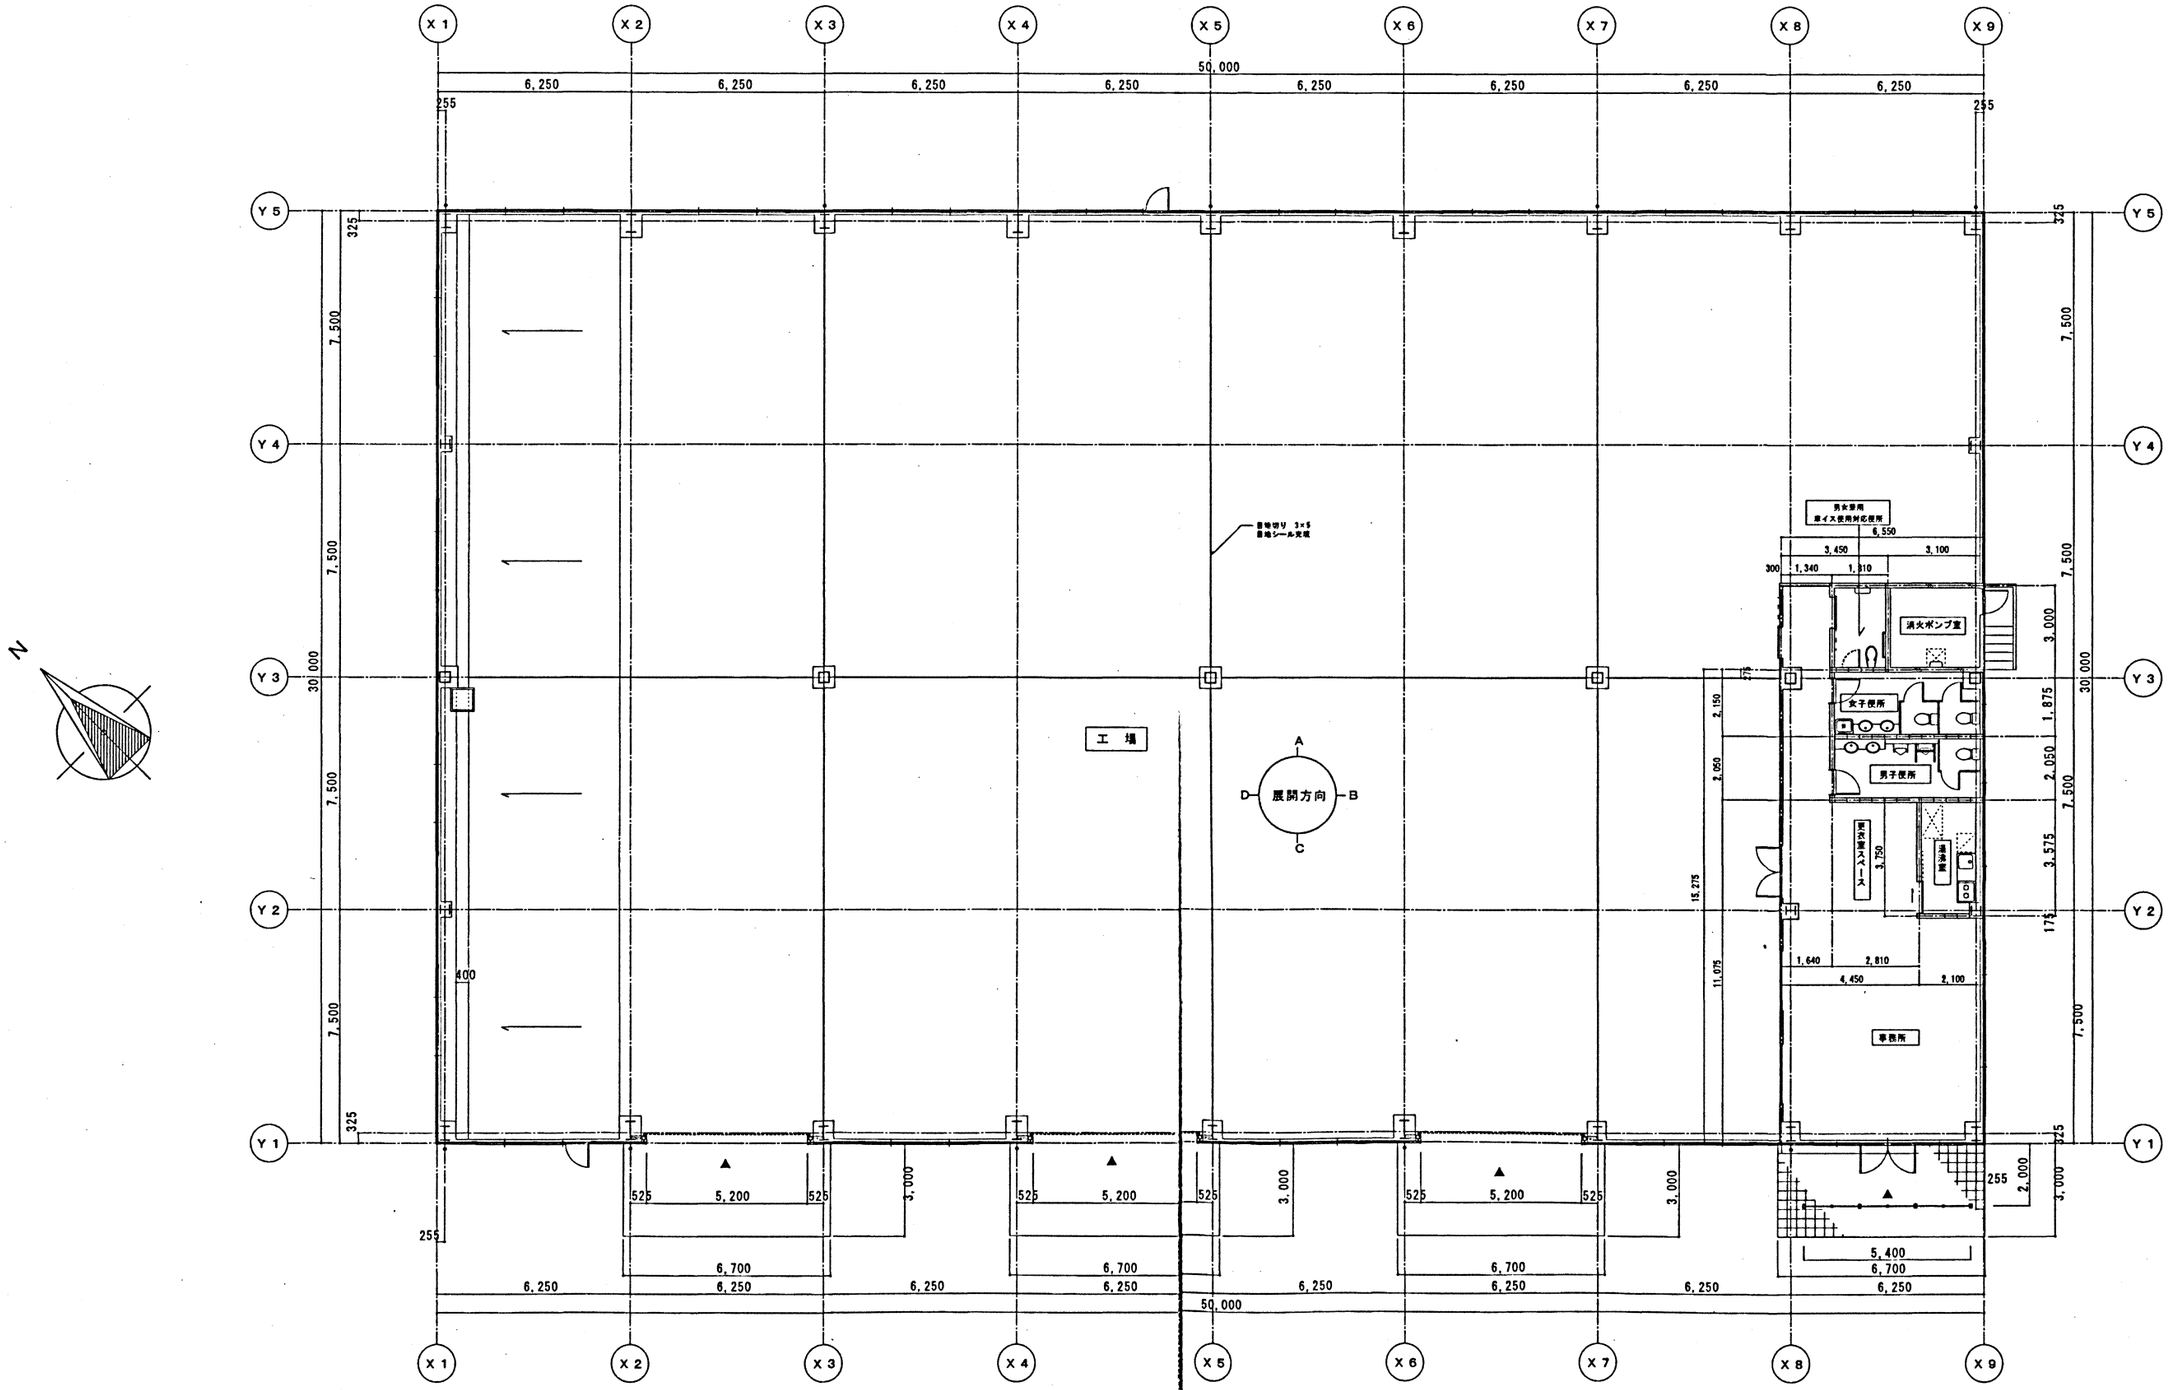

平面図 S=1/100

工事名称	沖縄特別自由貿易地域賃貸工場（第４期）新築工事（建築２工区）	工事年度	平成１５年度
工事場所	具志川市州崎	図面名称	平面図
発注機関	沖縄県土木建築部施設建築室	縮尺	S＝1／100
摘要		図面番号	A － 11
施工	株式会社 球建設	〒901－2215 沖縄県宜野湾市真栄原1－21－1 TEL 098－898－2098 FAX 098－898－3046	

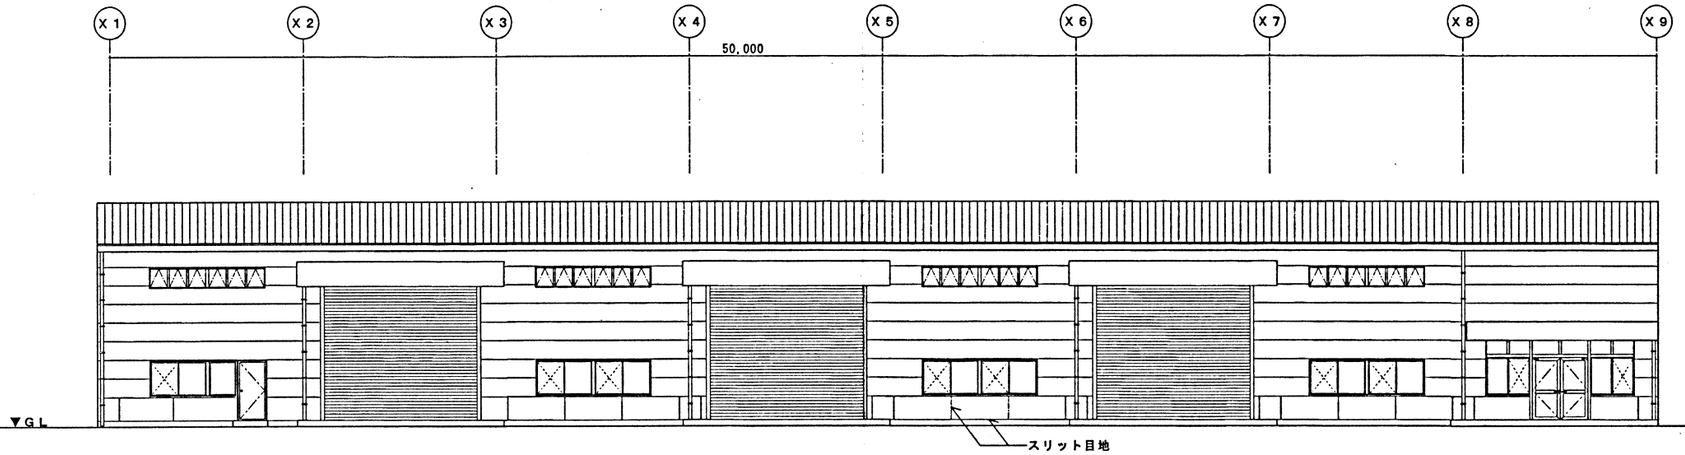

A 立面図 S=1:100

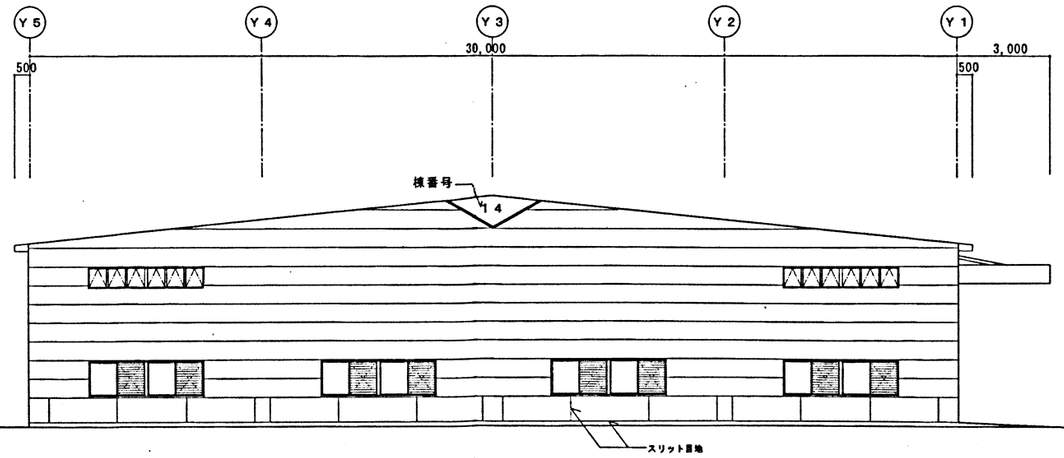

B 立面図 S=1:100

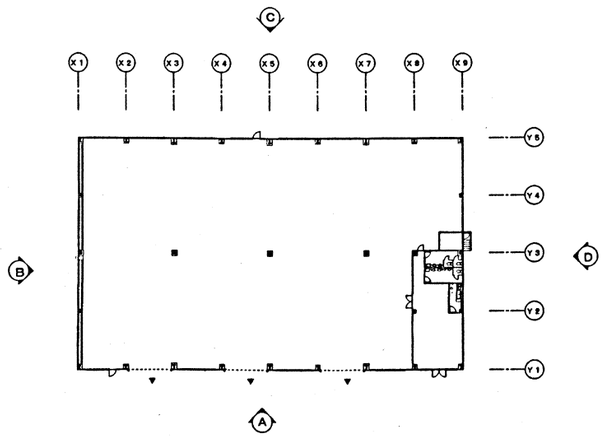

※ スリット目地は全て、ポリサルファイト系シーリングを施工すること

工事名称	沖縄特別自由貿易地域賃貸工場（第４期）新築工事（建築２工区）	工事年度	平成１５年度
工事場所	具志川市州崎	図面名称 縮　尺	立 面 図 （1） S＝1／100
発注機関	沖縄県土木建築部施設建築室		
摘　要		図面番号	A － 13
施　工	株式会社 球 建 設	〒９０１－2215 沖縄県宜野湾市真栄原１－２１－１ TEL　０９８－８９８－２０９８ FAX　０９８－８９８－３０４６	

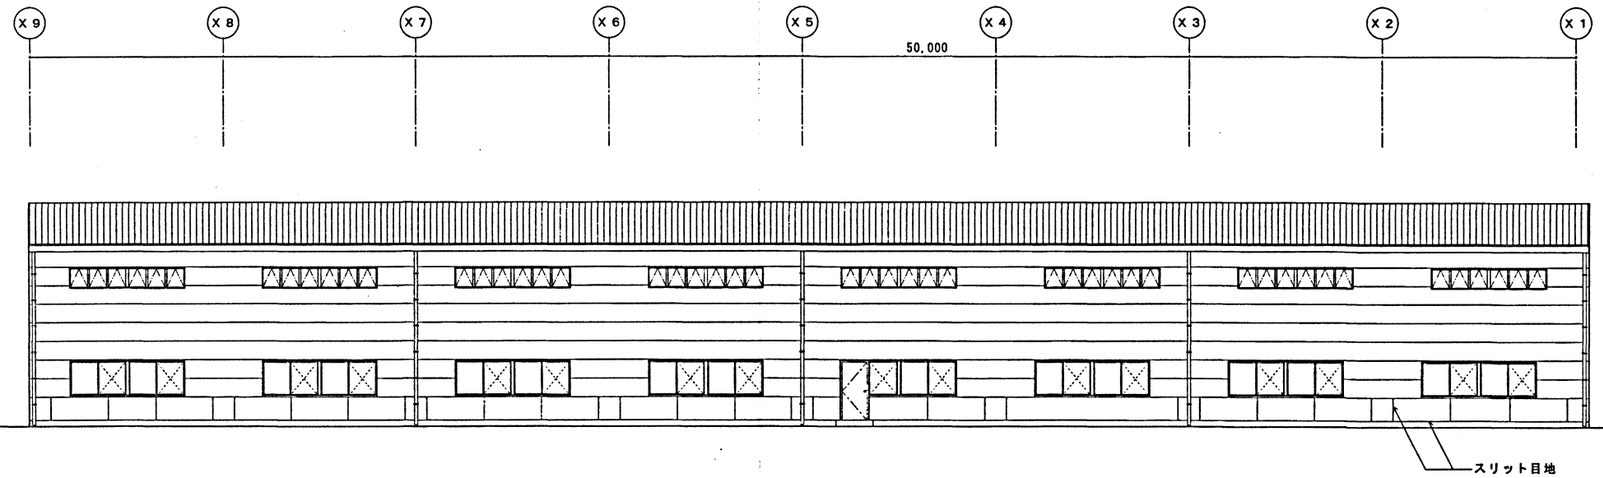

Ⓒ 立面図　S=1:100

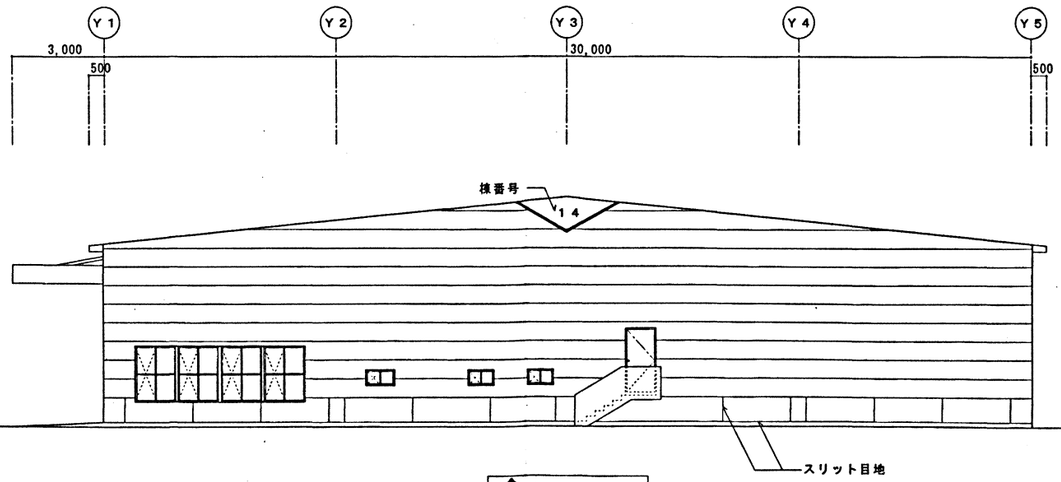

Ⓓ 立面図　S=1:100

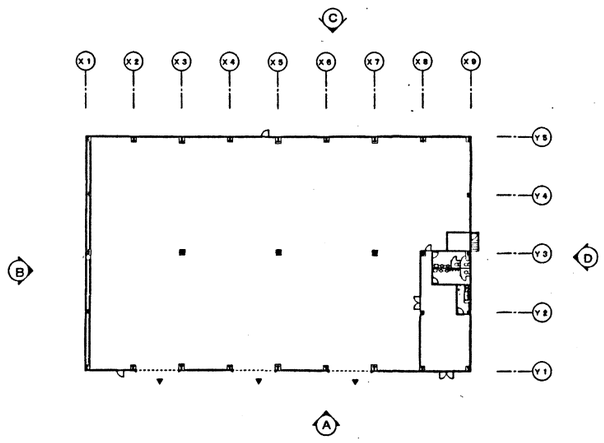

工事名称	沖縄特別自由貿易地域賃貸工場（第４期）新築工事（建築２工区）	工事年度	平成１５年度
工事場所	具志川市州崎	図面名称 縮　尺	立　面　図　（２） Ｓ＝１／１００
発注機関	沖縄県土木建築部施設建築室		
摘　要		図面番号	Ａ　－　１４
施　工	株式会社　球　建　設	〒９０１－2215 沖縄県宜野湾市真栄原１－２１－１ ＴＥＬ　０９８－８９８－２０９８ ＦＡＸ　０９８－８９８－３０４６	

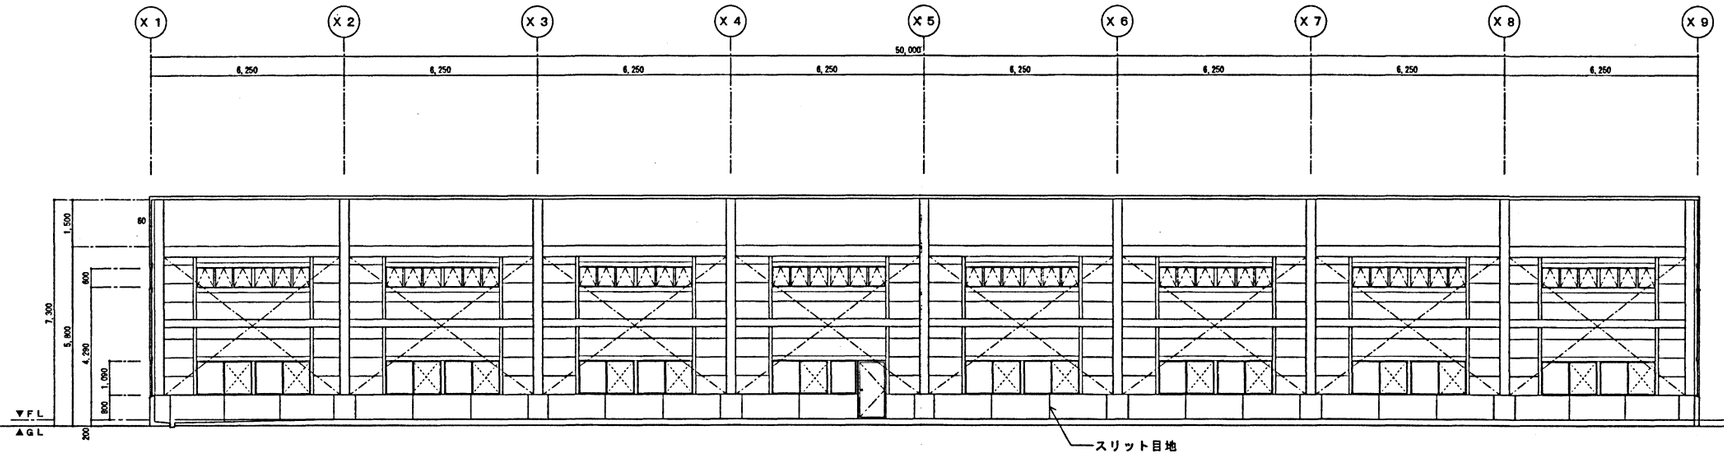

A断面図　S=1:100

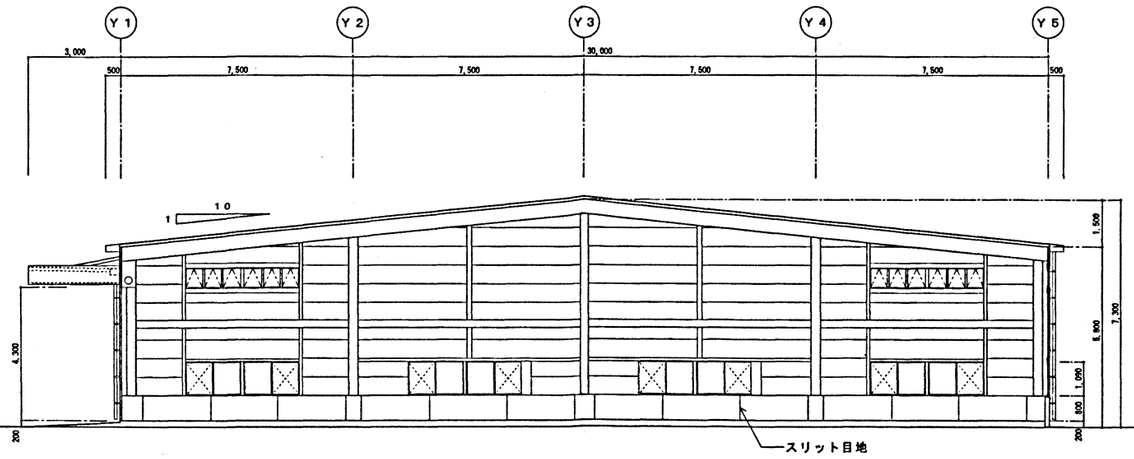

B断面図　S=1:100

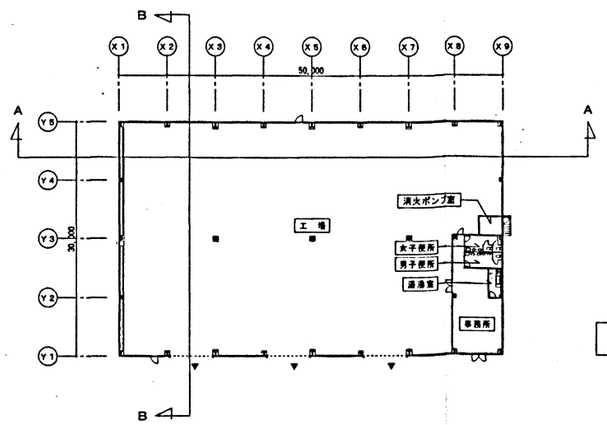

KEY PLAN

工事名称	沖縄特別自由貿易地域賃貸工場（第４期）新築工事（建築２工区）	工事年度	平成１５年度
工事場所	具志川市州崎	図面名称 縮　尺	断　面　図　（１） Ｓ＝１／１００
発注機関	沖縄県土木建築部施設建築室		
摘　要		図面番号	Ａ　－　１５
施　工	株式会社　球　建　設	〒９０１－２２１５ 沖縄県宜野湾市真栄原１－２１－１ ＴＥＬ　０９８－８９８－２０９８ ＦＡＸ　０９８－８９８－３０４６	

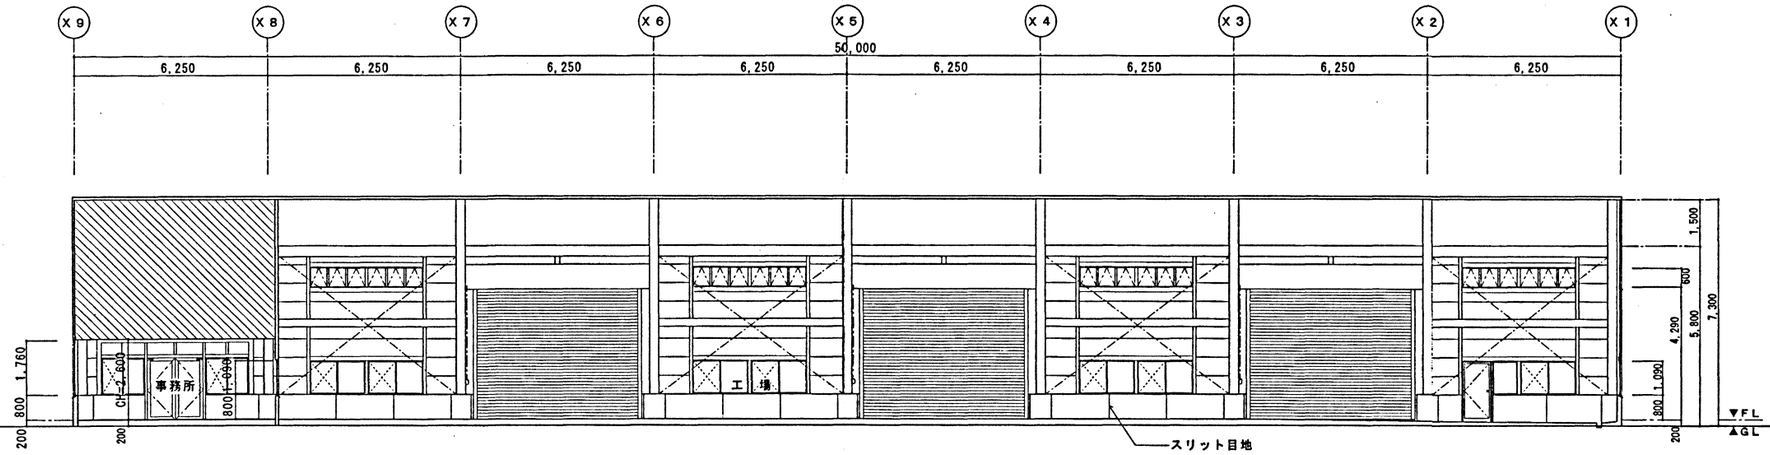

C断面図 S=1:100

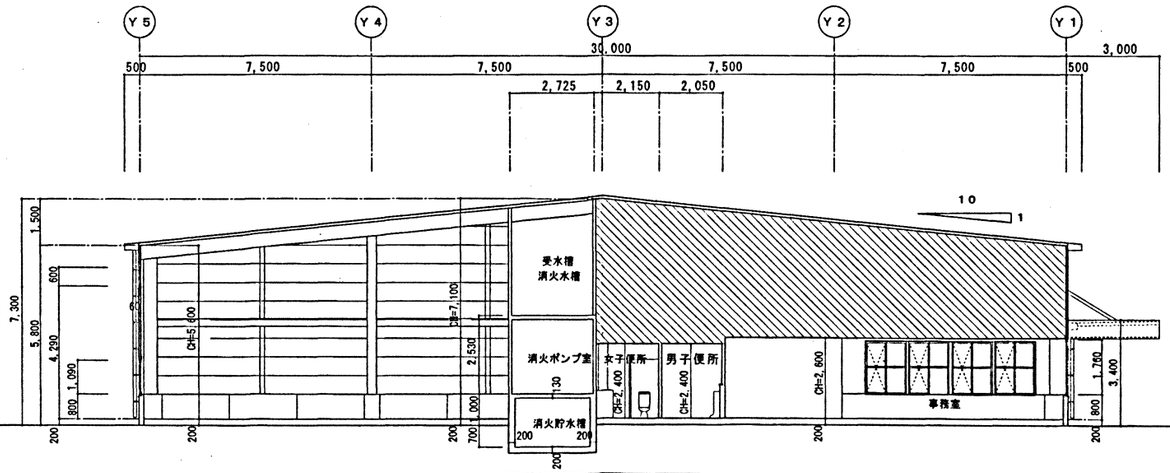

D断面図 S=1:100

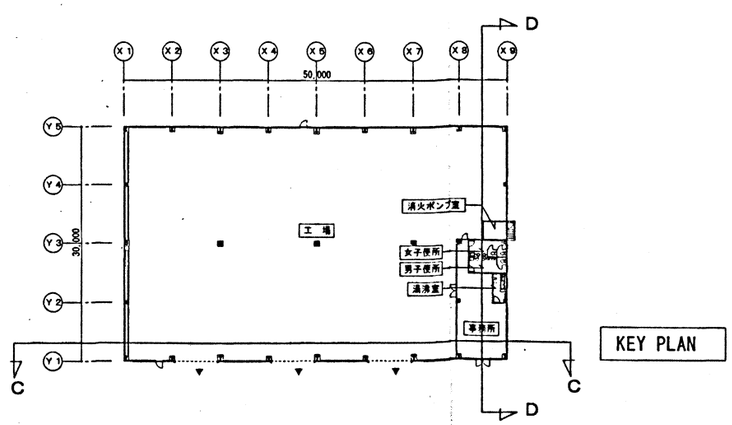

KEY PLAN

工事名称	沖縄特別自由貿易地域賃貸工場（第４期）新築工事（建築２工区）	工事年度	平成１５年度
工事場所	具志川市州崎	図面名称 縮　尺	断　面　図　（２） S＝１／１００
発注機関	沖縄県土木建築部施設建築室		
摘　要		図面番号	Ａ　－　１６
施　工	株式会社　球　建　設	〒９０１－２２１５ 沖縄県宜野湾市真栄原１－２１－１ ＴＥＬ　０９８－８９８－２０９８ ＦＡＸ　０９８－８９８－３０４６	

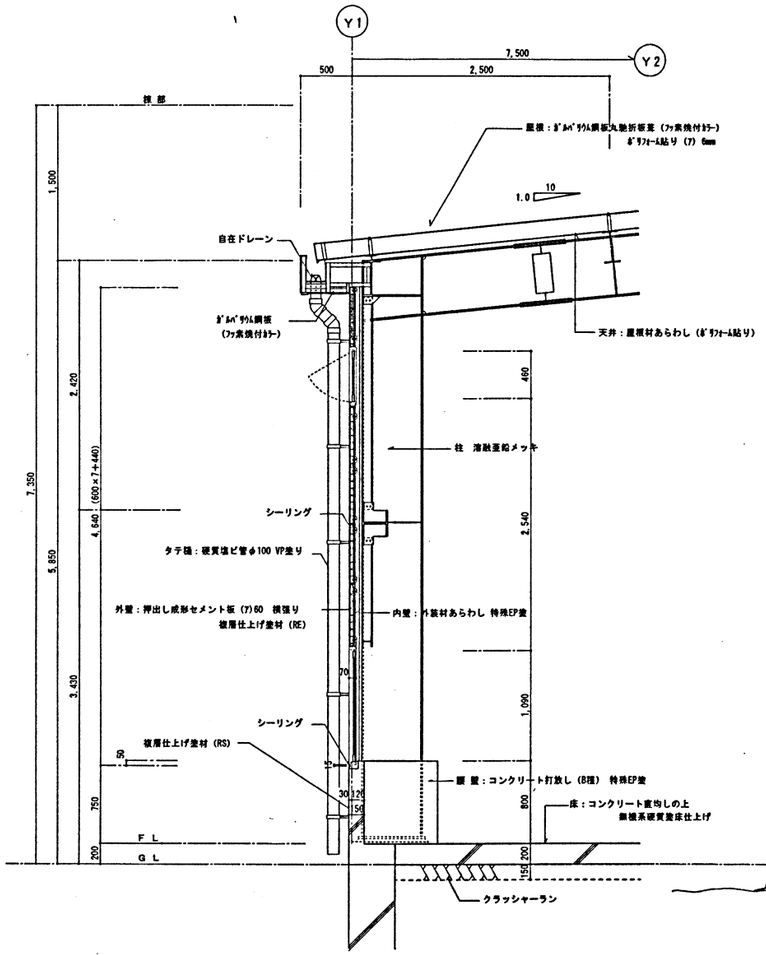

ⓐ 矩 計 図 S=1/30

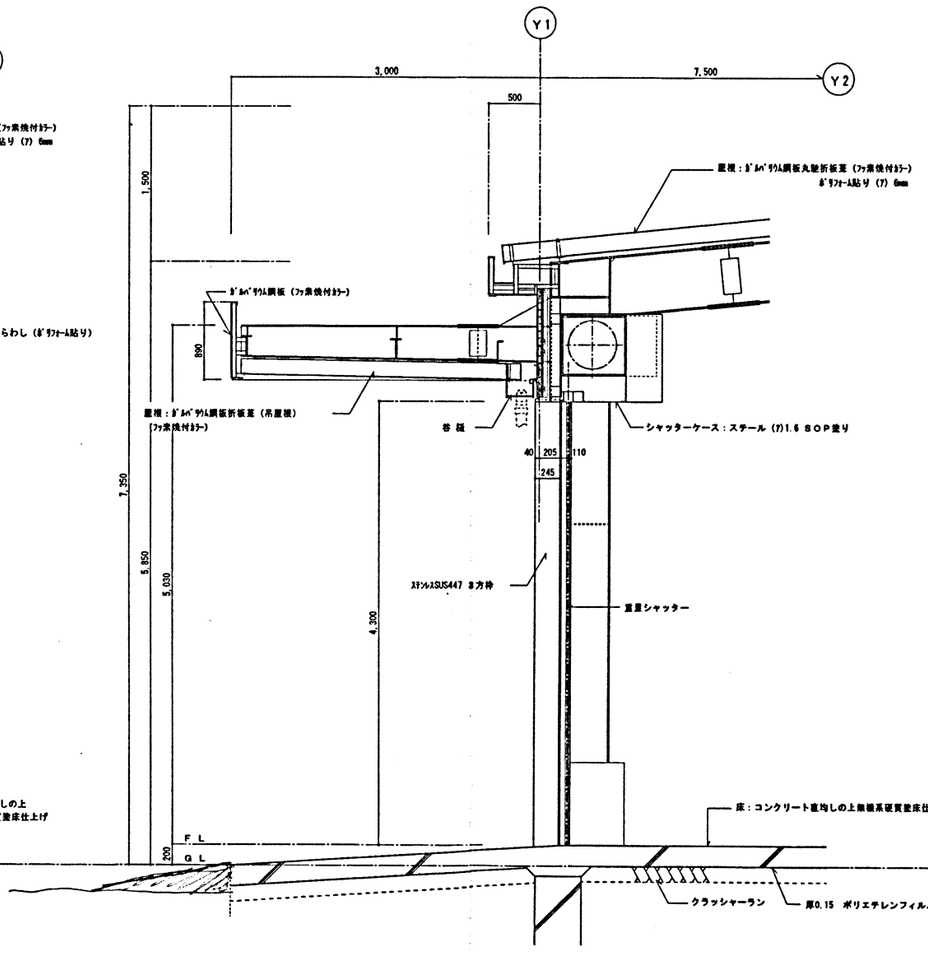

ⓑ 矩 計 図 S=1/30

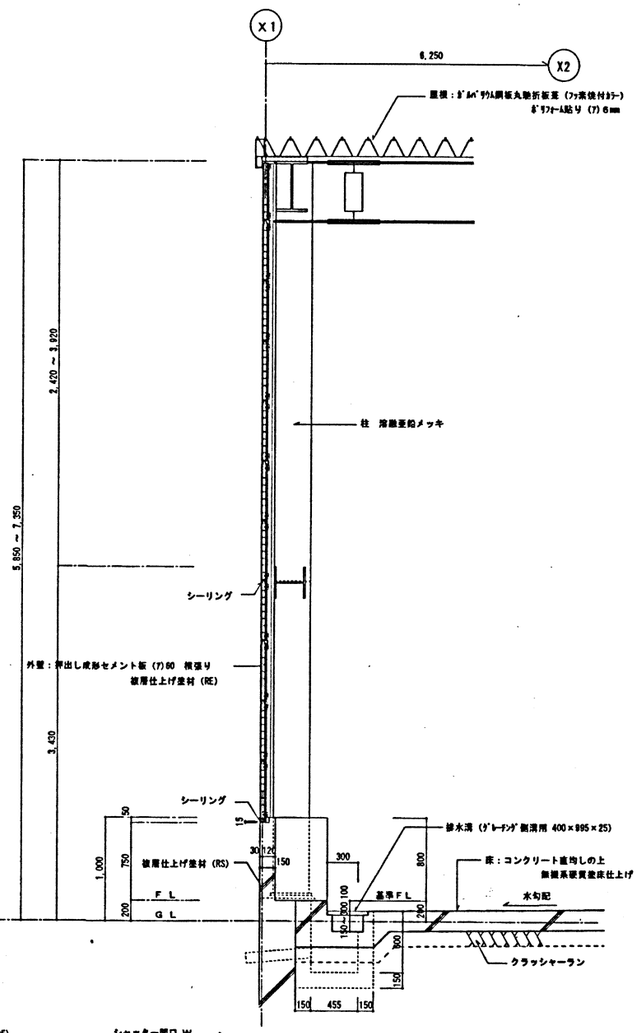

ⓒ 矩 計 図 S=1/30

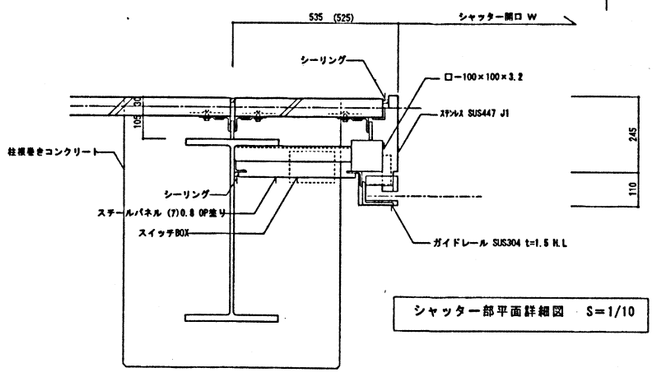

シャッター部平面詳細図 S=1/10

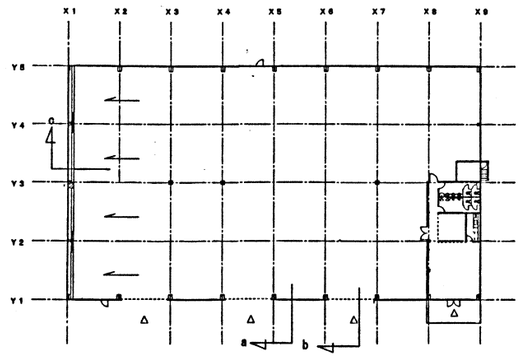

KEY PLAN

工事名称	沖縄特別自由貿易地域賃貸工場（第４期）新築工事（建築２工区）	工事年度	平成１５年度
工事場所	具志川市州崎	図面名称	矩 計 図 （1）
発注機関	沖縄県土木建築部施設建築室	縮 尺	S＝1／30
摘 要		図面番号	A － 17
施 工	株式会社 球 建 設	〒９０１－2215 沖縄県宜野湾市真栄原１－２１－１ ＴＥＬ ０９８－８９８－２０９８ ＦＡＸ ０９８－８９８－３０４６	

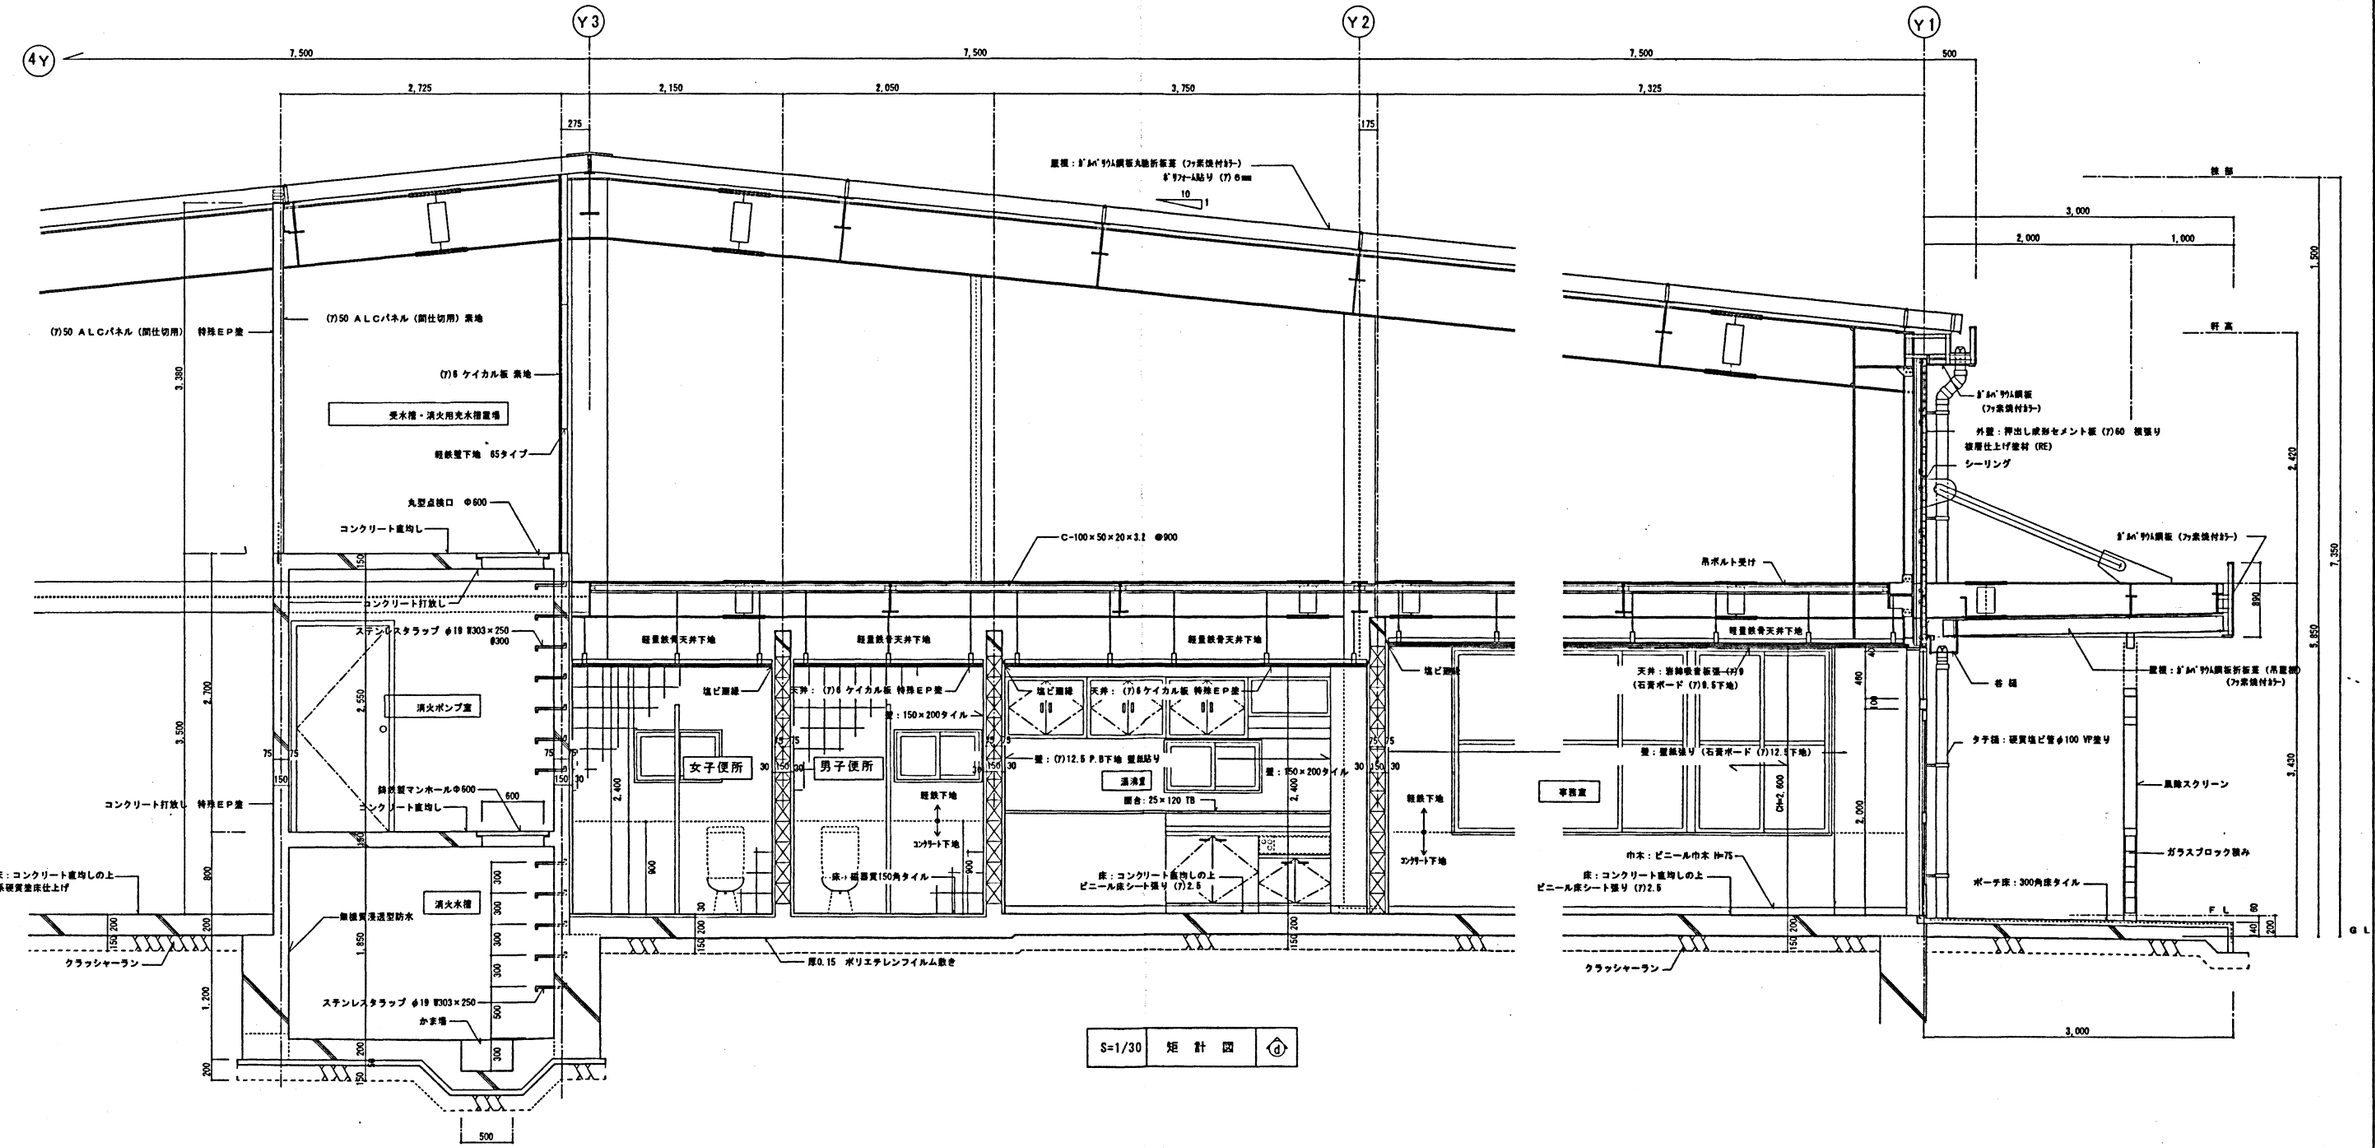

S=1/30　矩　計　図　d

工事名称	沖縄特別自由貿易地域貸貸工場（第４期）新築工事（建築２工区）	工事年度	平成１５年度
工事場所	具志川市州崎	図面名称	矩　計　図　（２）
発注機関	沖縄県土木建築部施設建築室	縮　尺	Ｓ＝１／３０
摘　要		図面番号	Ａ　－　１８
施　工	株式会社　球　建　設	〒９０１－２２１５ 沖縄県宜野湾市真栄原１－２１－１ ＴＥＬ　０９８－８９８－２０９８ ＦＡＸ　０９８－８９８－３０４６	

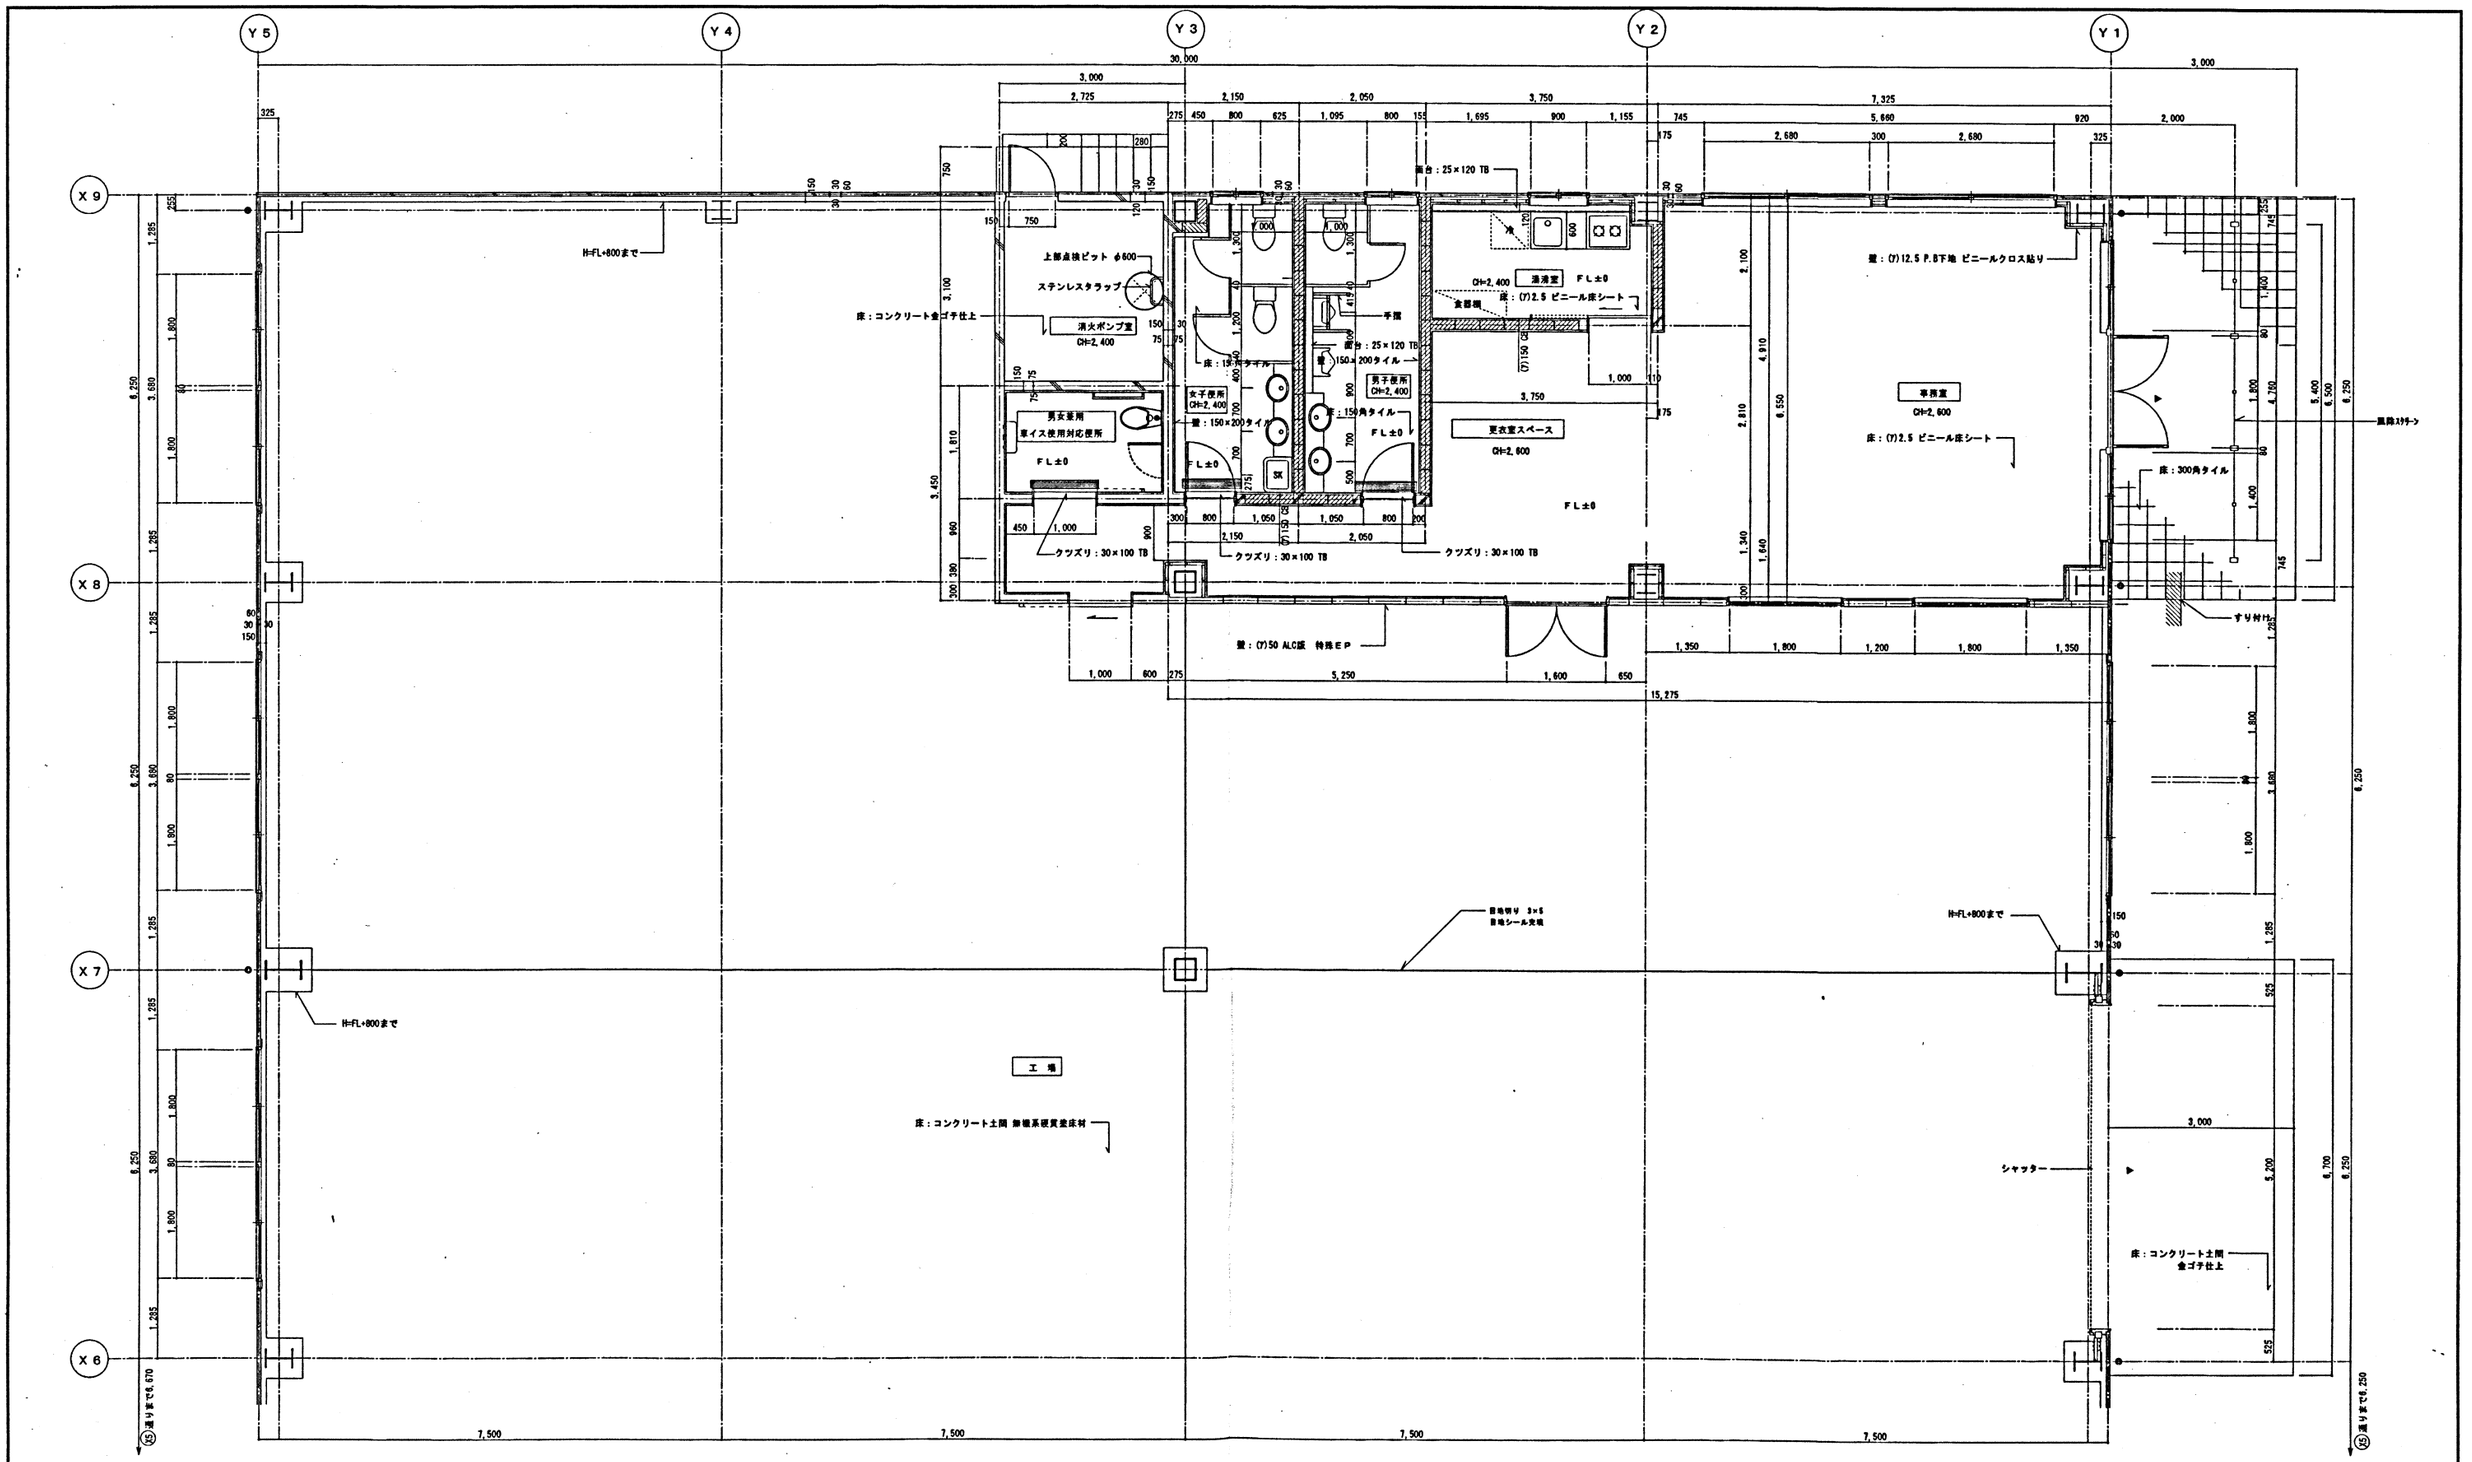

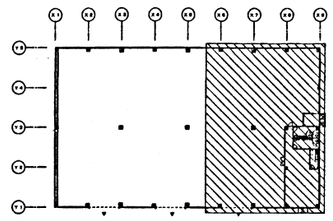

KEY PLAN

平面詳細図　(1)　S=1/50

工事名称	沖縄特別自由貿易地域賃貸工場（第４期）新築工事（建築２工区）	工事年度	平成１５年度
工事場所	具志川市州崎	図面名称 縮　尺	平　面　詳　細　図　（１） Ｓ＝１／５０
発注機関	沖縄県土木建築部施設建築室		
摘　要		図面番号	Ａ　－　１９
施　工	株式会社　球　建　設	〒９０１－２２１５ 沖縄県宜野湾市真栄原１－２１－１ ＴＥＬ　０９８－８９８－２０９８ ＦＡＸ　０９８－８９８－３０４６	

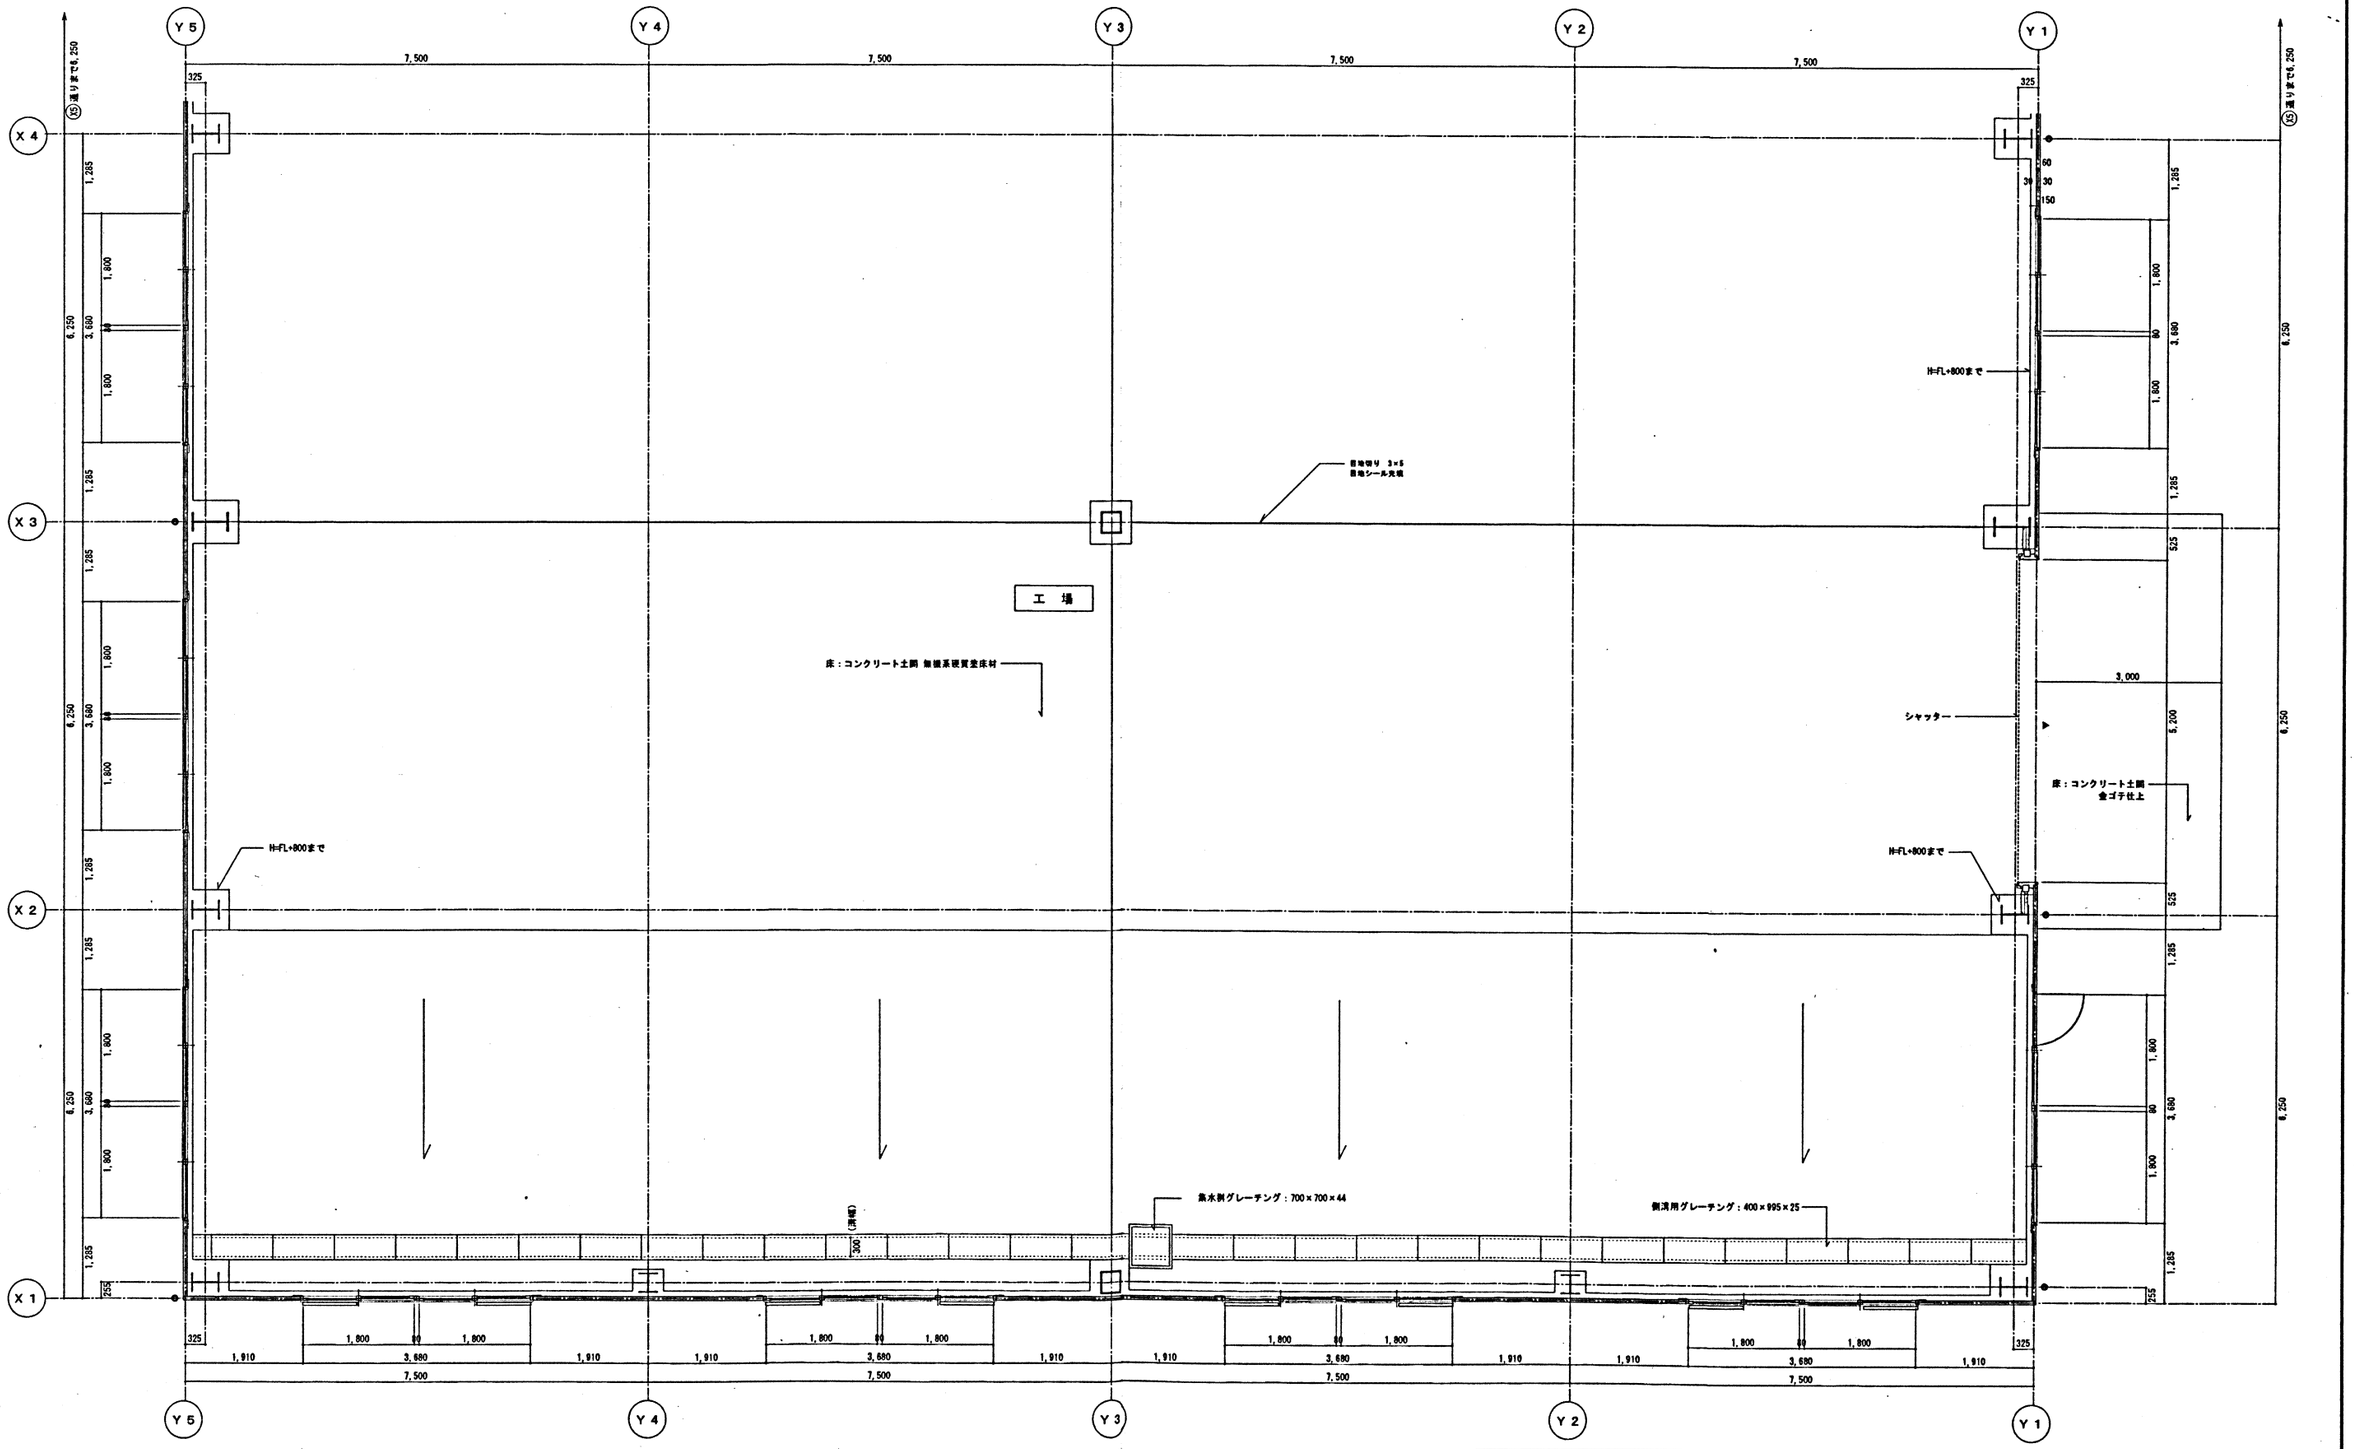

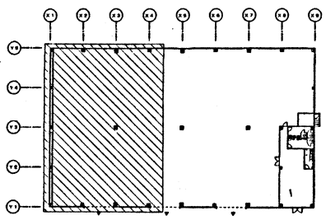

KEY PLAN

平面詳細図 (2) S=1/50

工事名称	沖縄特別自由貿易地域賃貸工場（第４期）新築工事（建築２工区）	工事年度	平成１５年度
工事場所	具志川市州崎	図面名称	平 面 詳 細 図 （2）
発注機関	沖縄県土木建築部施設建築室	縮 尺	S＝1／50
摘 要		図面番号	A － 20
施 工	株式会社 球 建 設	〒９０１－2215 沖縄県宜野湾市真栄原１－２１－１ ＴＥＬ ０９８－８９８－２０９８ ＦＡＸ ０９８－８９８－３０４６	

工　場	CH=5,600～6,920
床	コンクリート土間 無機系硬質塗床材
巾木	――
内壁	外壁材あらわし EP 間壁：コンクリート打放シ EP (H=800)
天井	屋根材あらわし
廻り縁	――
備考	

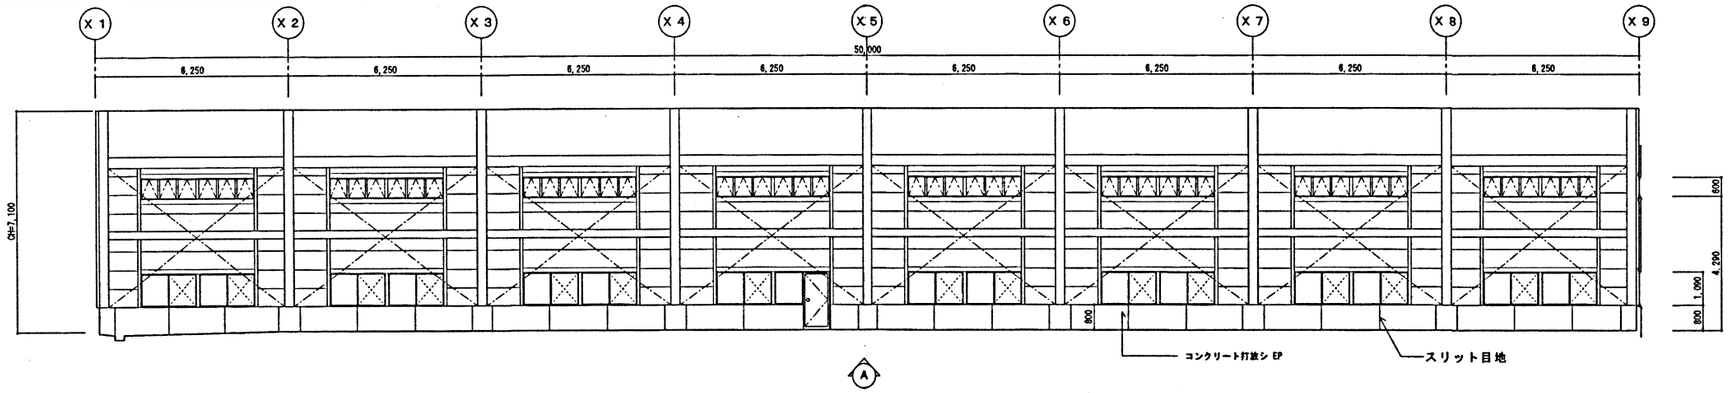

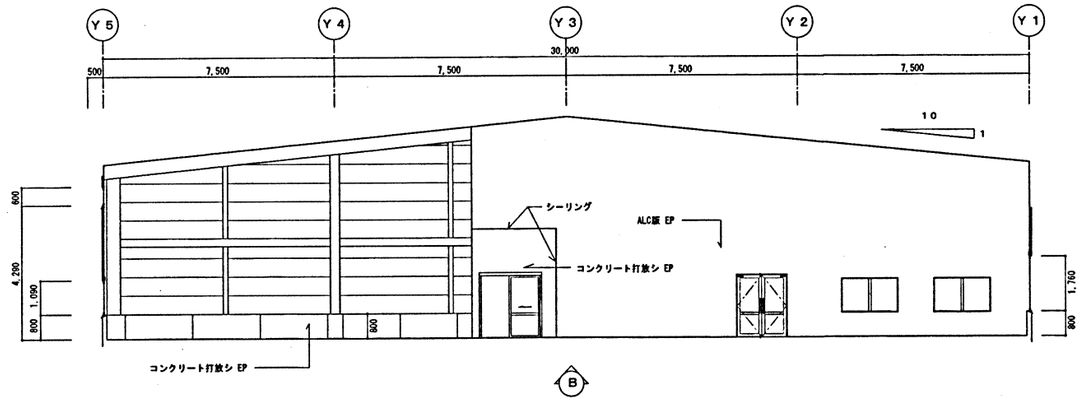

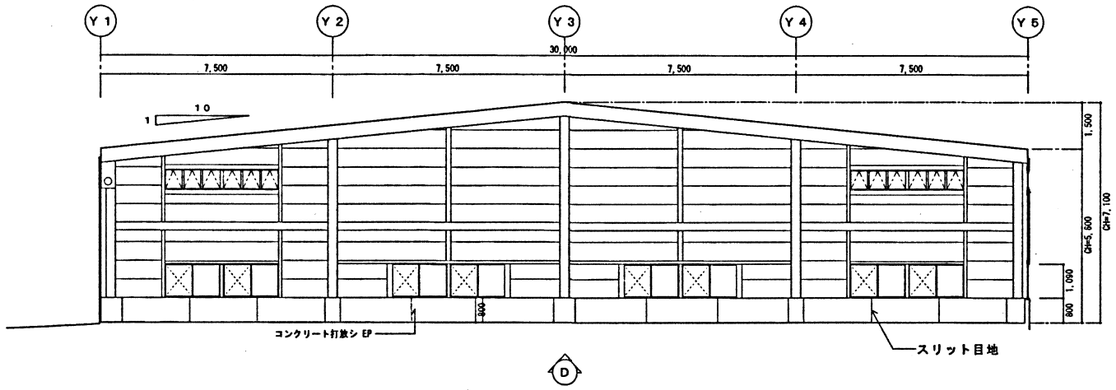

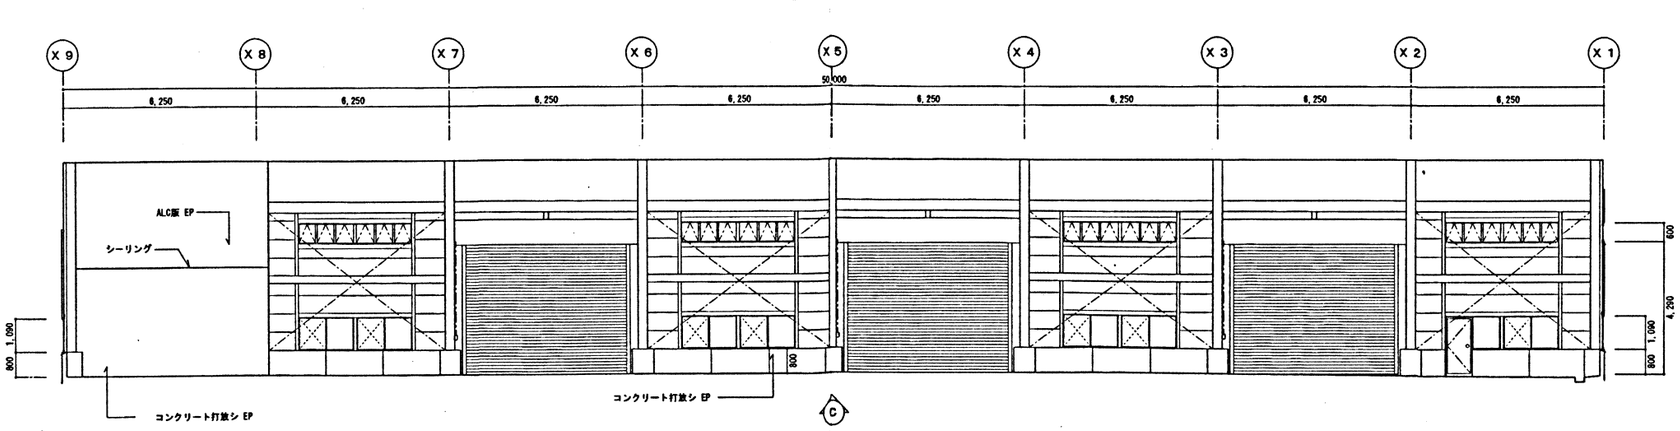

車イス使用対応便所	CH=2,400
床	磁器質床タイル 150角
巾木	――
内壁	陶器質壁タイル 150×200
天井	(ケ)6.0 ケイカル板 VP塗（LGS下地）
廻り縁	塩ビ廻り縁
備考	室名札

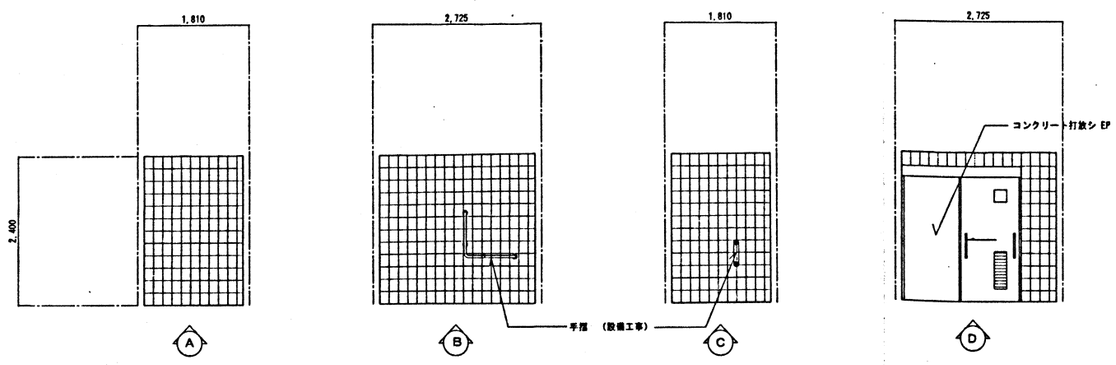

工事名称	沖縄特別自由貿易地域貿貸工場（第４期）新築工事（建築２工区）	工事年度	平成１５年度
工事場所	具志川市州崎	図面名称 縮　尺	展　開　図　（１） S＝1／100　　S＝1／50
発注機関	沖縄県土木建築部施設建築室		
摘　要		図面番号	Ａ － ２１
施　工	株式会社 球 建 設	〒９０１－2215 沖縄県宜野湾市真栄原１－２１－１ ＴＥＬ　０９８－８９８－２０９８ ＦＡＸ　０９８－８９８－３０４６	

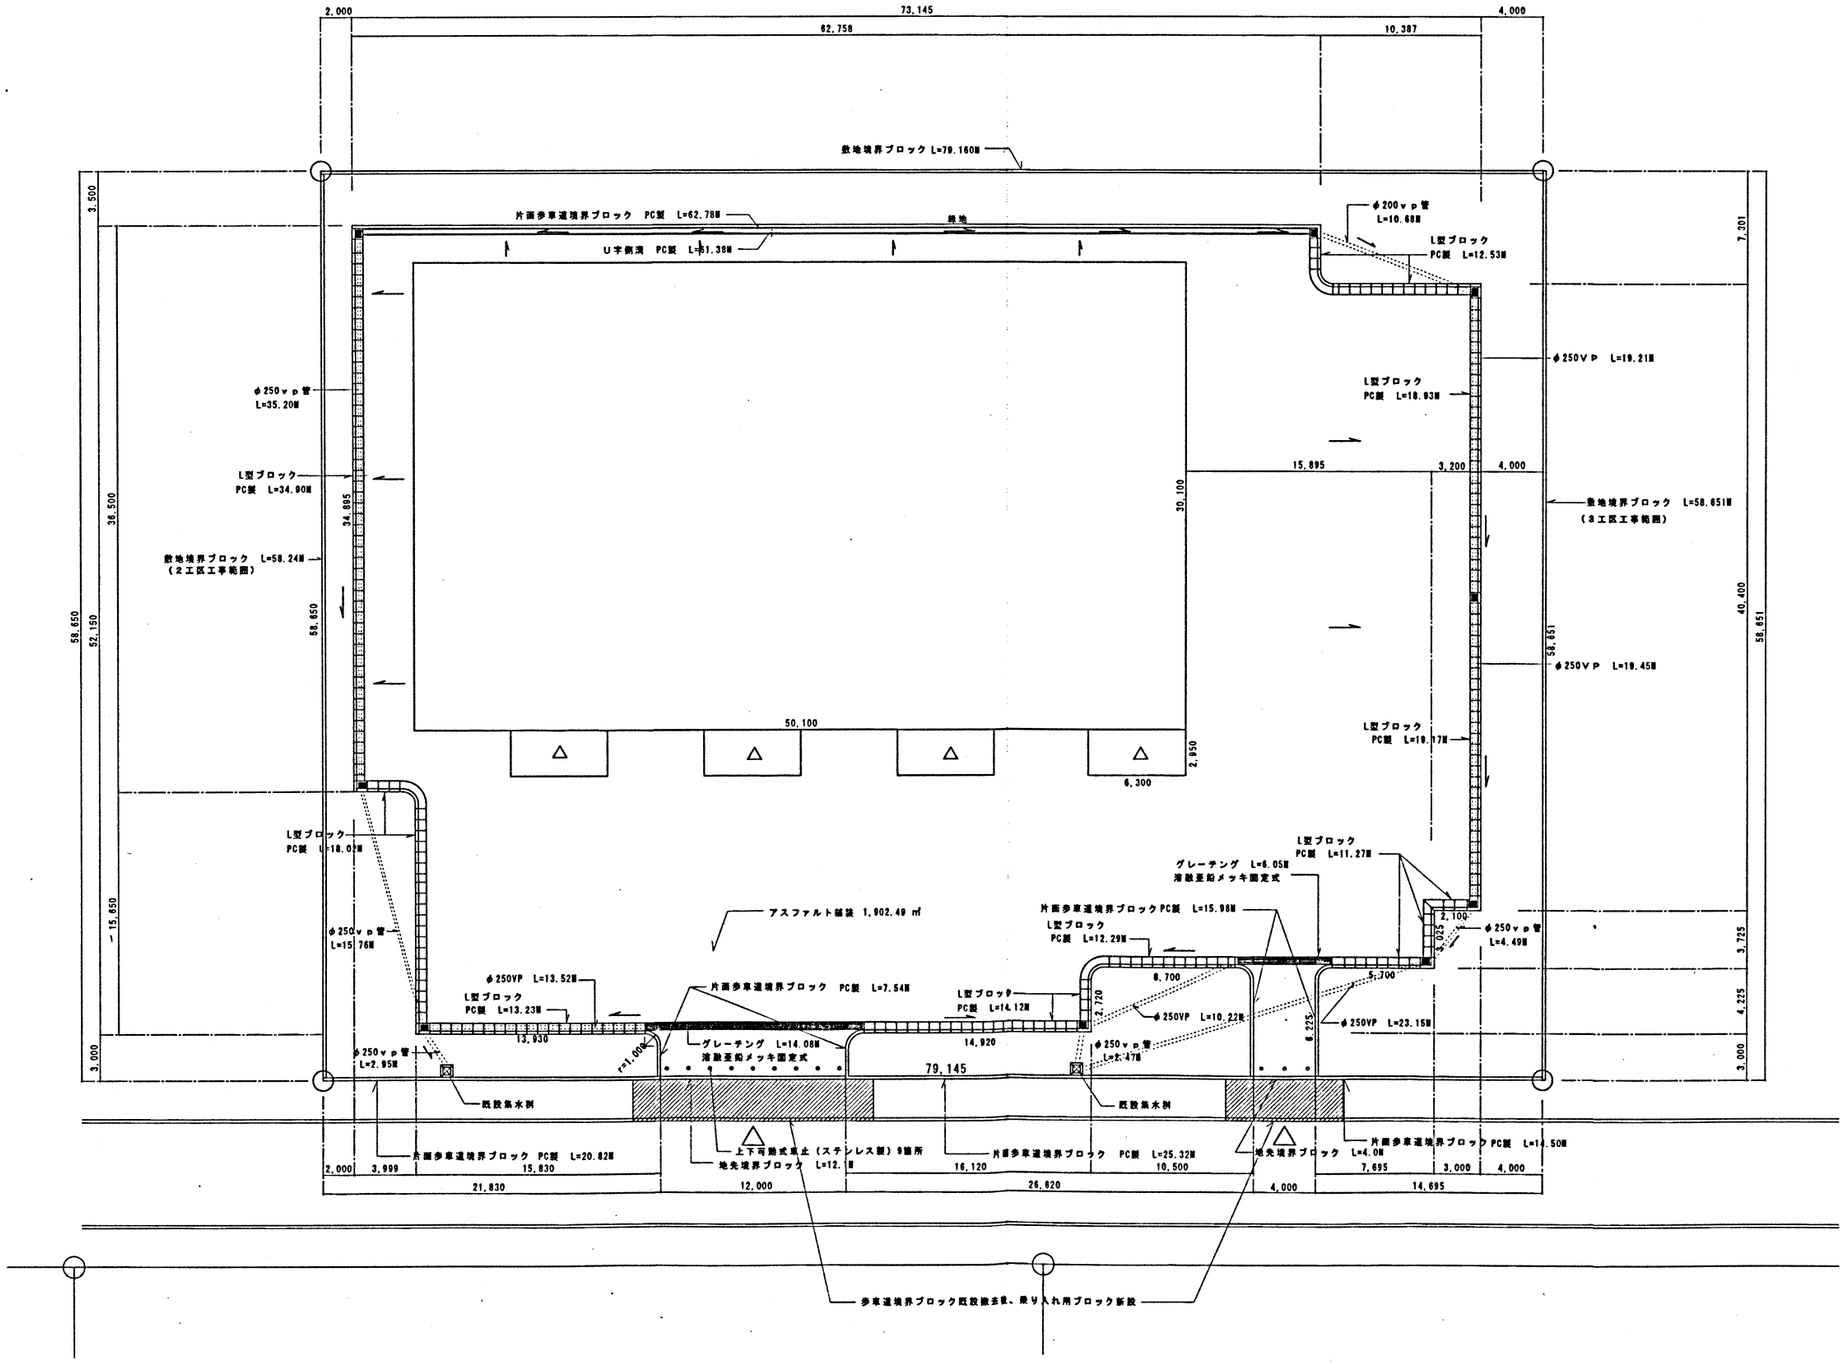

工事名称	沖縄特別自由貿易地域賃貸工場（第４期）新築工事（建築２工区）	工事年度	平成１５年度
工事場所	具志川市州崎	図面名称 縮　尺	外構平面図 S＝1／200
発注機関	沖縄県土木建築部施設建築室		
摘　要		図面番号	A － 27
施　工	株式会社 球建設	〒901－2215 沖縄県宜野湾市真栄原１－２１－１ TEL　098－898－2098 FAX　098－898－3046	

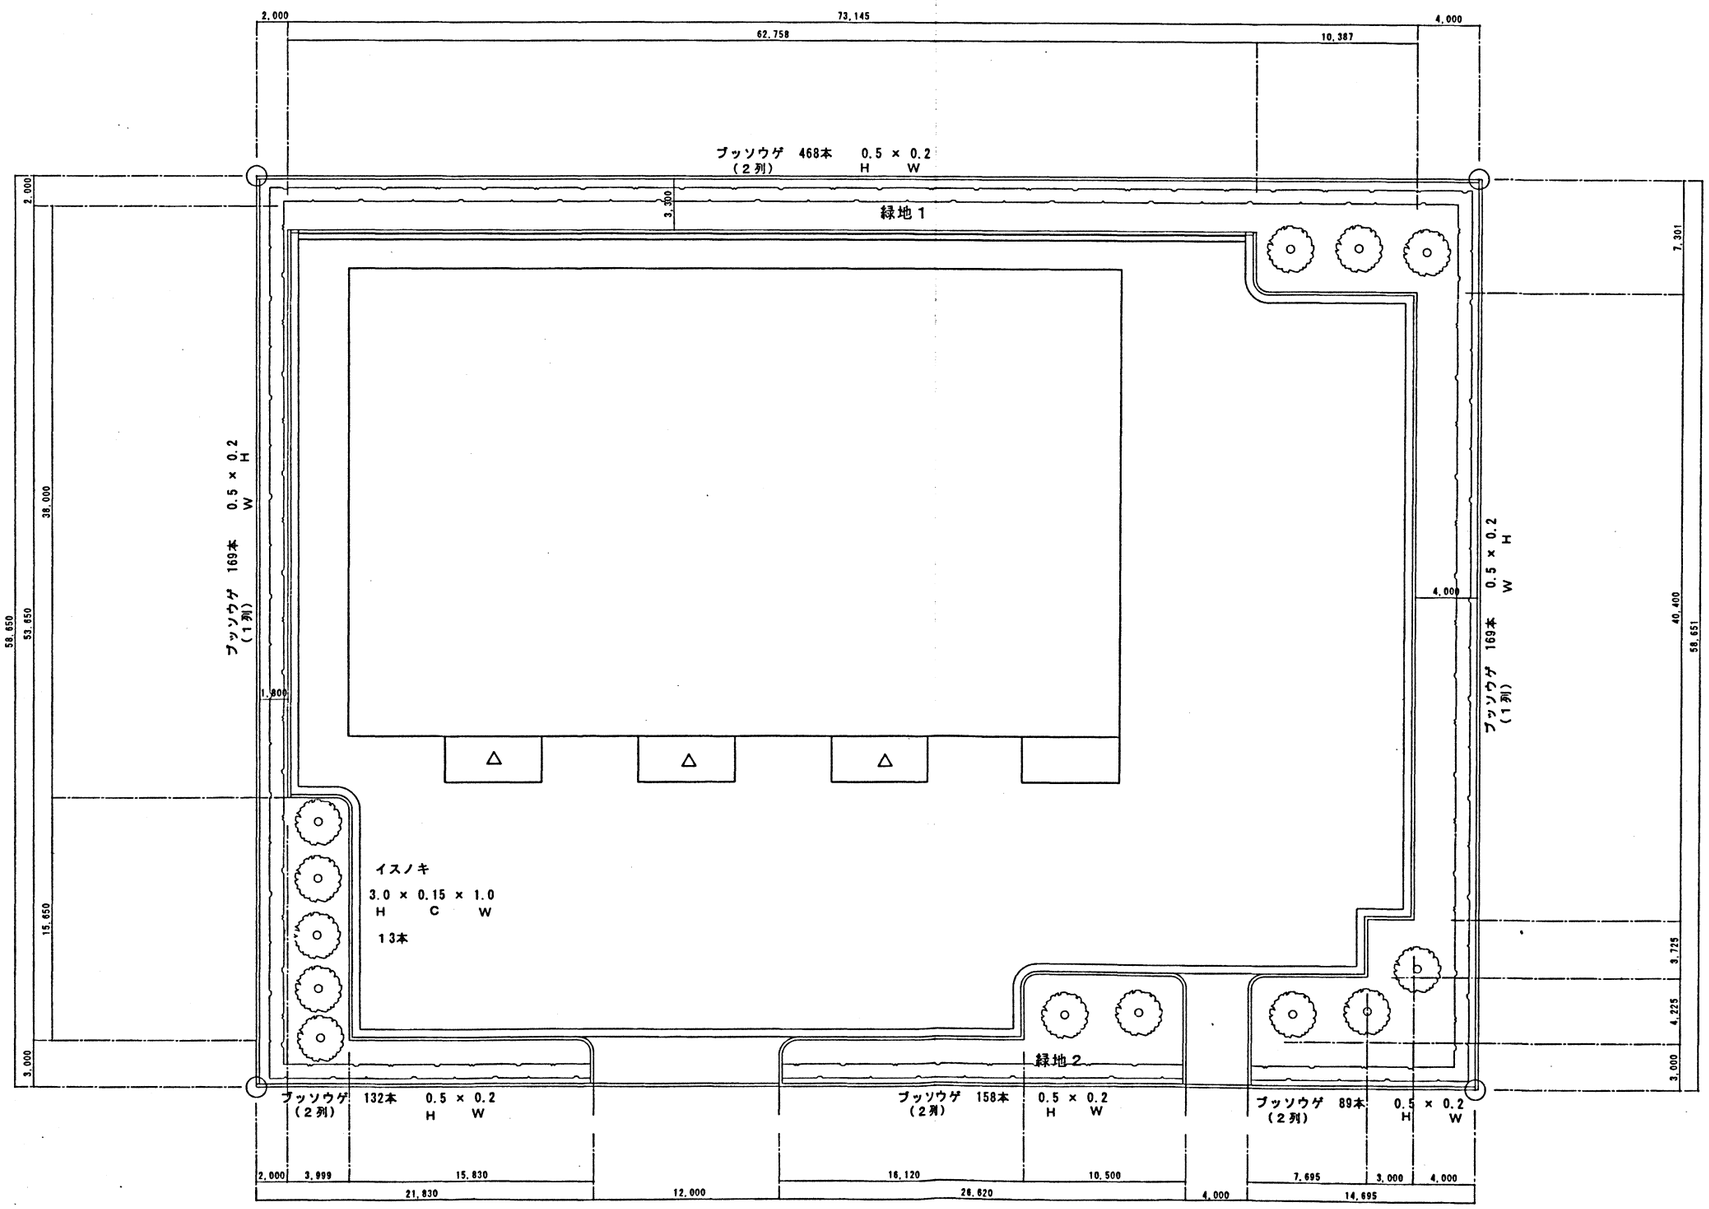

イスノキ —— 13本

ブッソウゲ ——1185本

緑地1 = 820.66 ㎡

緑地2 = 116.44 ㎡

計 = 937.10 ㎡

芝 937.10 × 0.7= 655.97㎡

客土 937.10 × 0.25= 234.28m³

工事名称	沖縄特別自由貿易地域貸貸工場（第４期）新築工事（建築２工区）	工事年度	平成１５年度
工事場所	具志川市州崎	図面名称 縮尺	塩栽 S＝1／200
発注機関	沖縄県土木建築部施設建築室		
摘要		図面番号	A － 29
施工	株式会社 球建設	〒901－2215 沖縄県宜野湾市真栄原1－21－1 TEL 098－898－2098 FAX 098－898－3046	