

21. 教室配置図

2025年度教室配置図


学校敷地
 現有面積 30,629㎡(県有地)
 敷地面積 21,160㎡
 運動場 9,469㎡

柔剣道場

ハンドボール
コート

体育館

卓球場

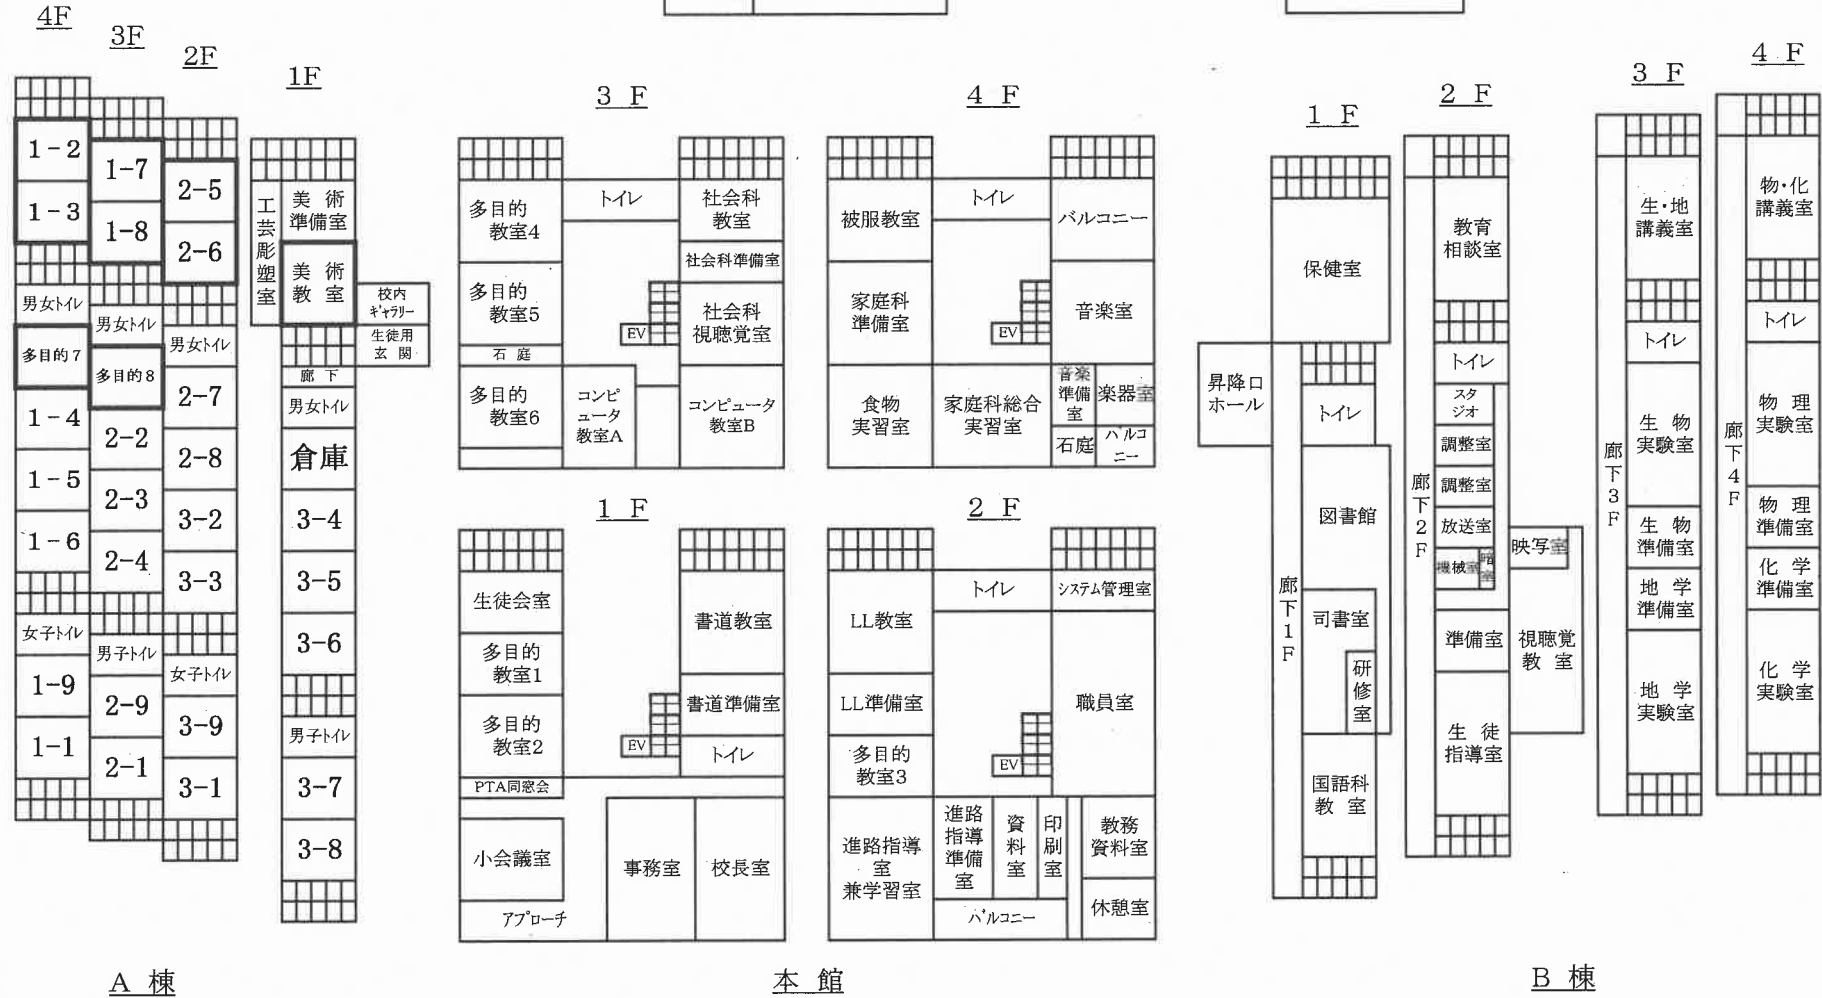

正門

売店
 研修
 研修
 (普養館)

配置図

縮尺

学校名

普天間高等学校

調査番号

47


205

5520

学校

整理番号

10


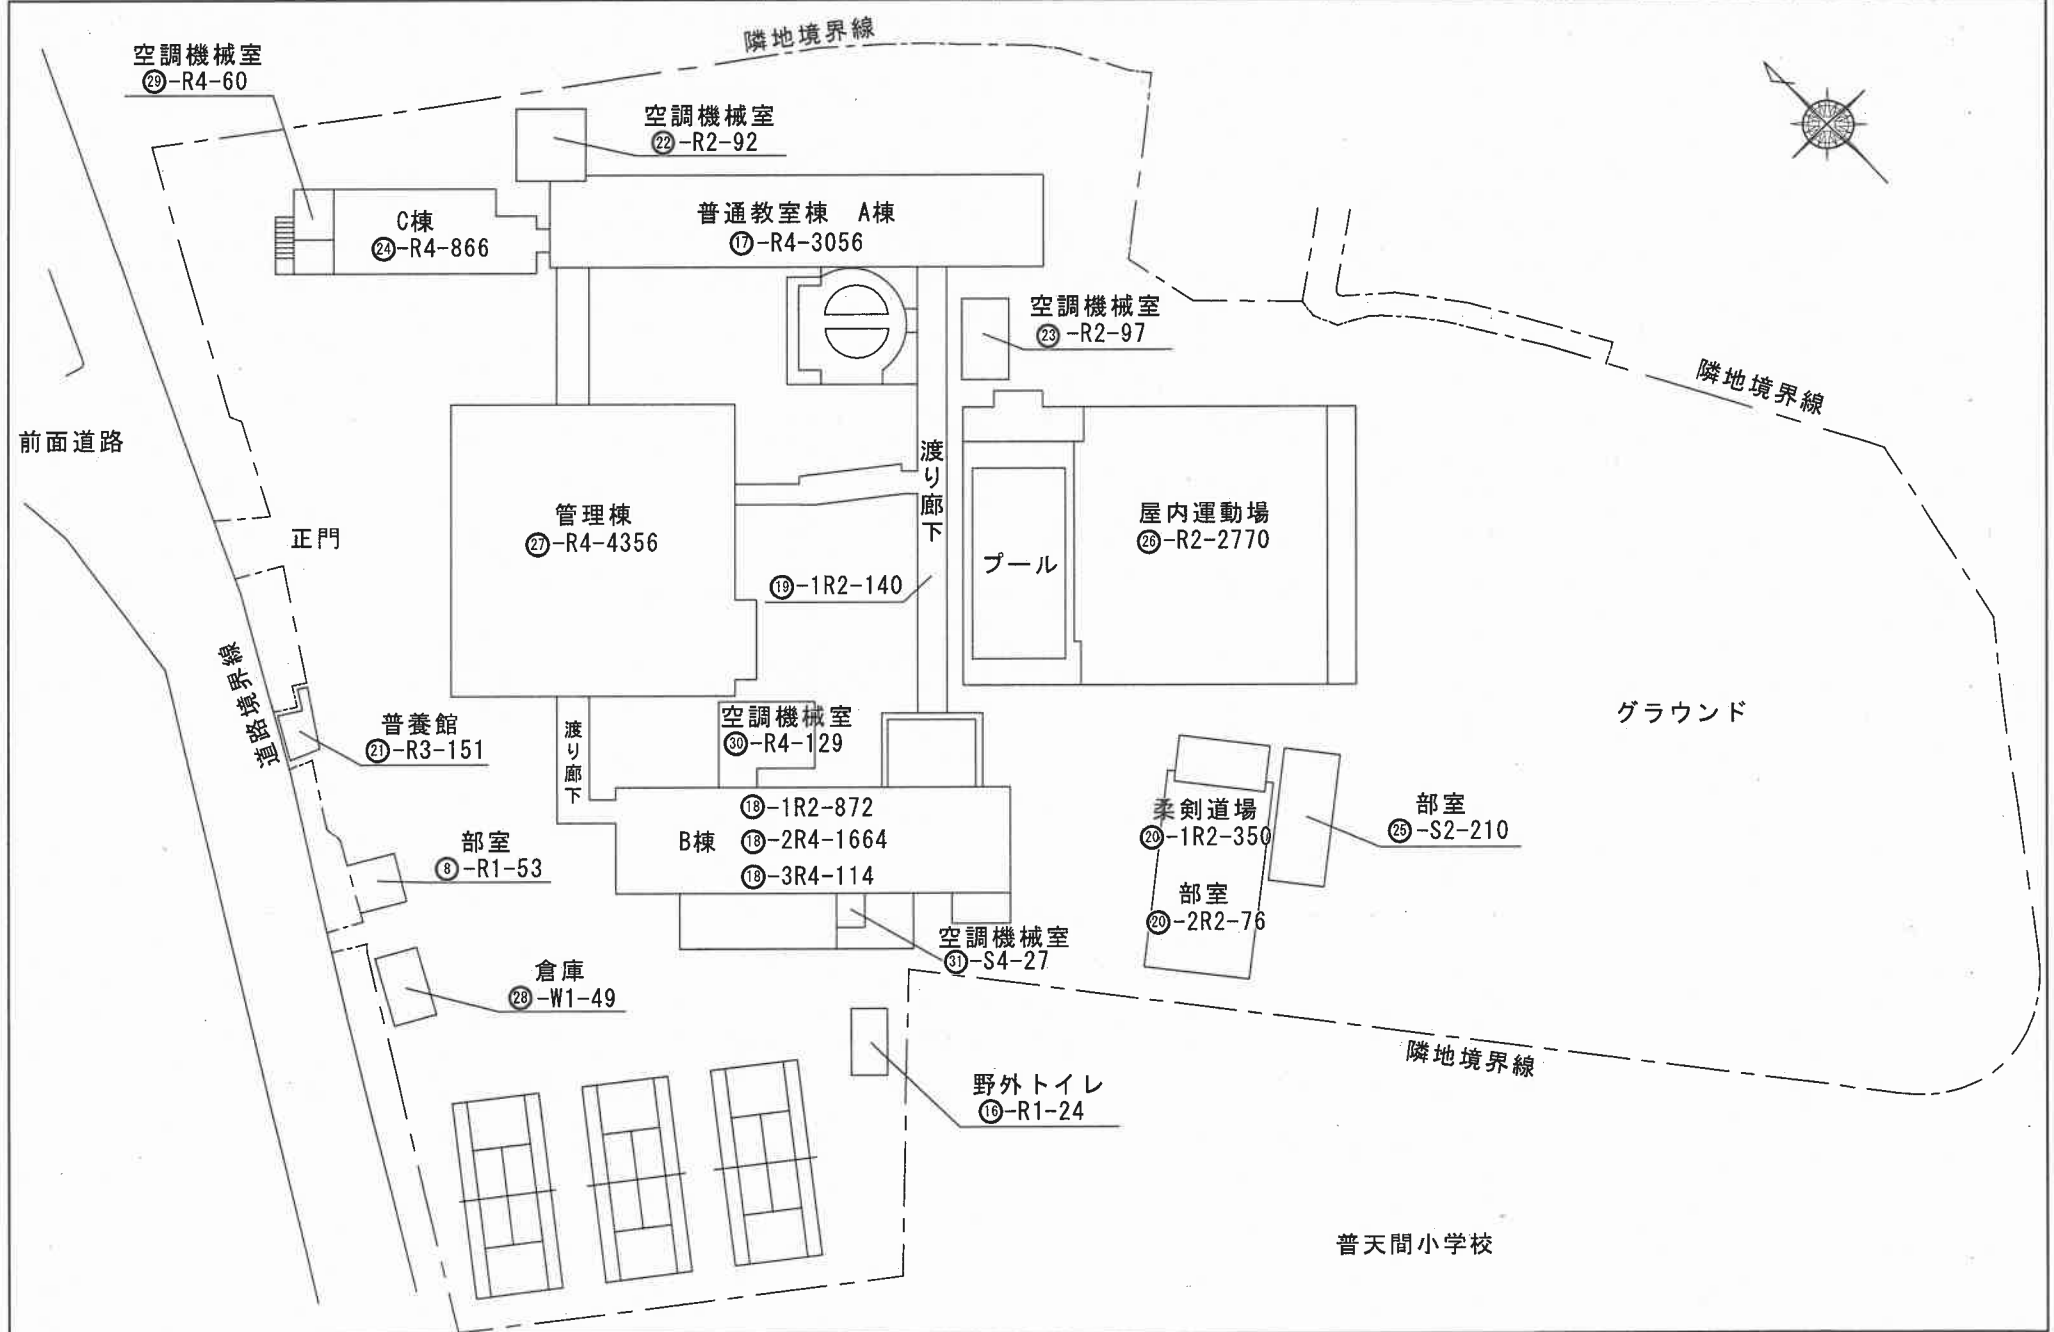


平面図	縮尺	<div>0m51015m</div> <div>1/400</div>	学校名	県立普天間高等学校	調査番号	(都道府県)	(市町村)	(学校)				整理番号
					47			5520				

17

普通教室棟


1 階

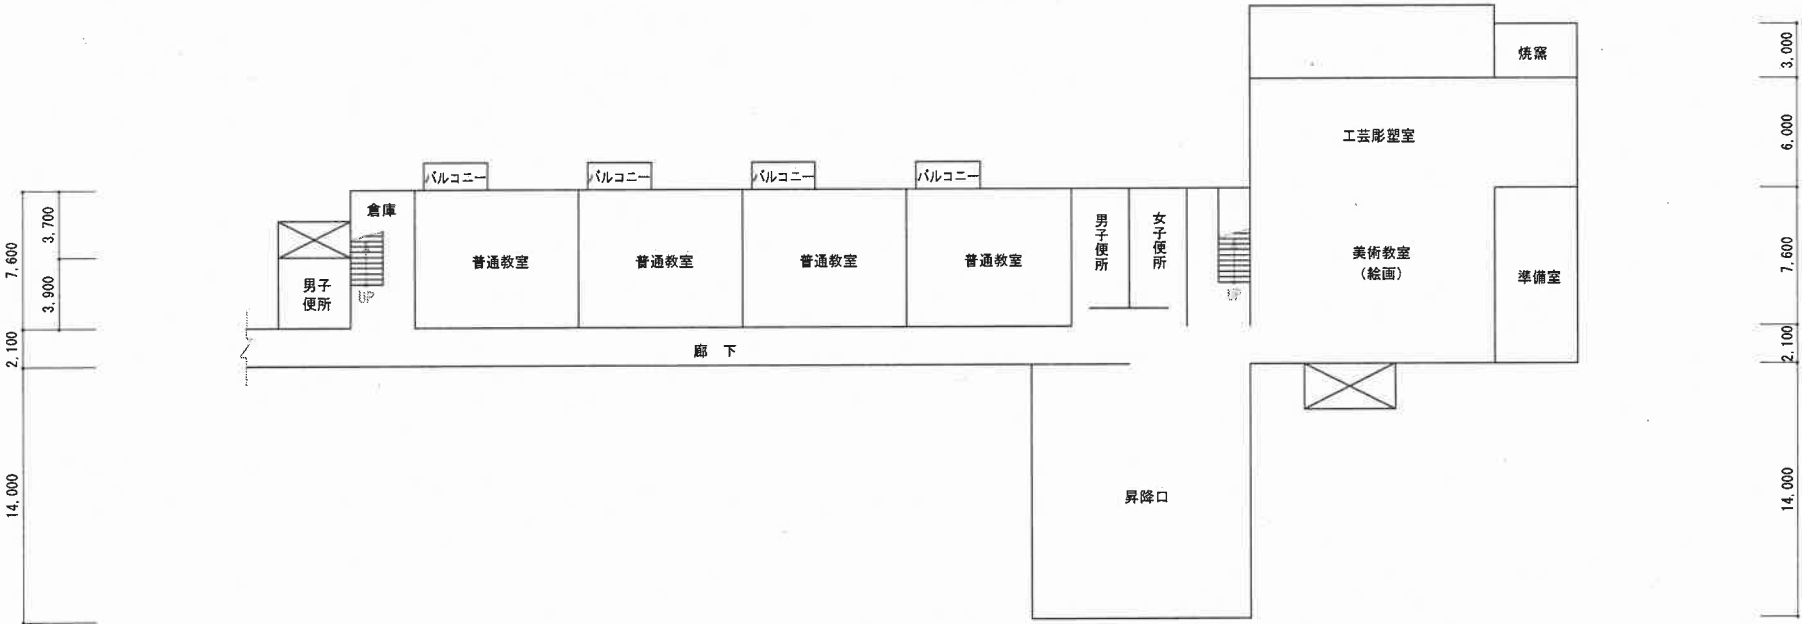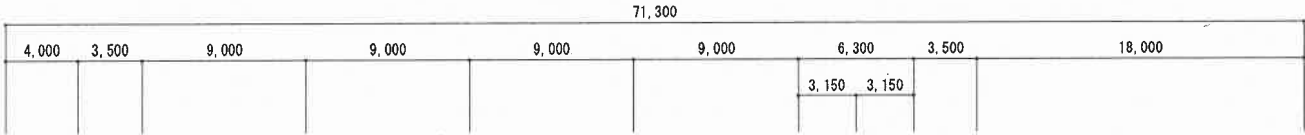

平面図	縮尺	<div>1/400</div> <div><div>0m</div><div>5</div><div>10</div><div>15m</div></div>	学校名	県立普天間高等学校	調査番号	(都道府県)		(市町村)		(学校)				整理番号
					4	7					5	5	2	


⑪ 普通教室棟
2 階

71,300									
4,000	3,500	9,000	9,000	9,000	9,000	6,300	3,500	9,000	9,000
						3,150	3,150		

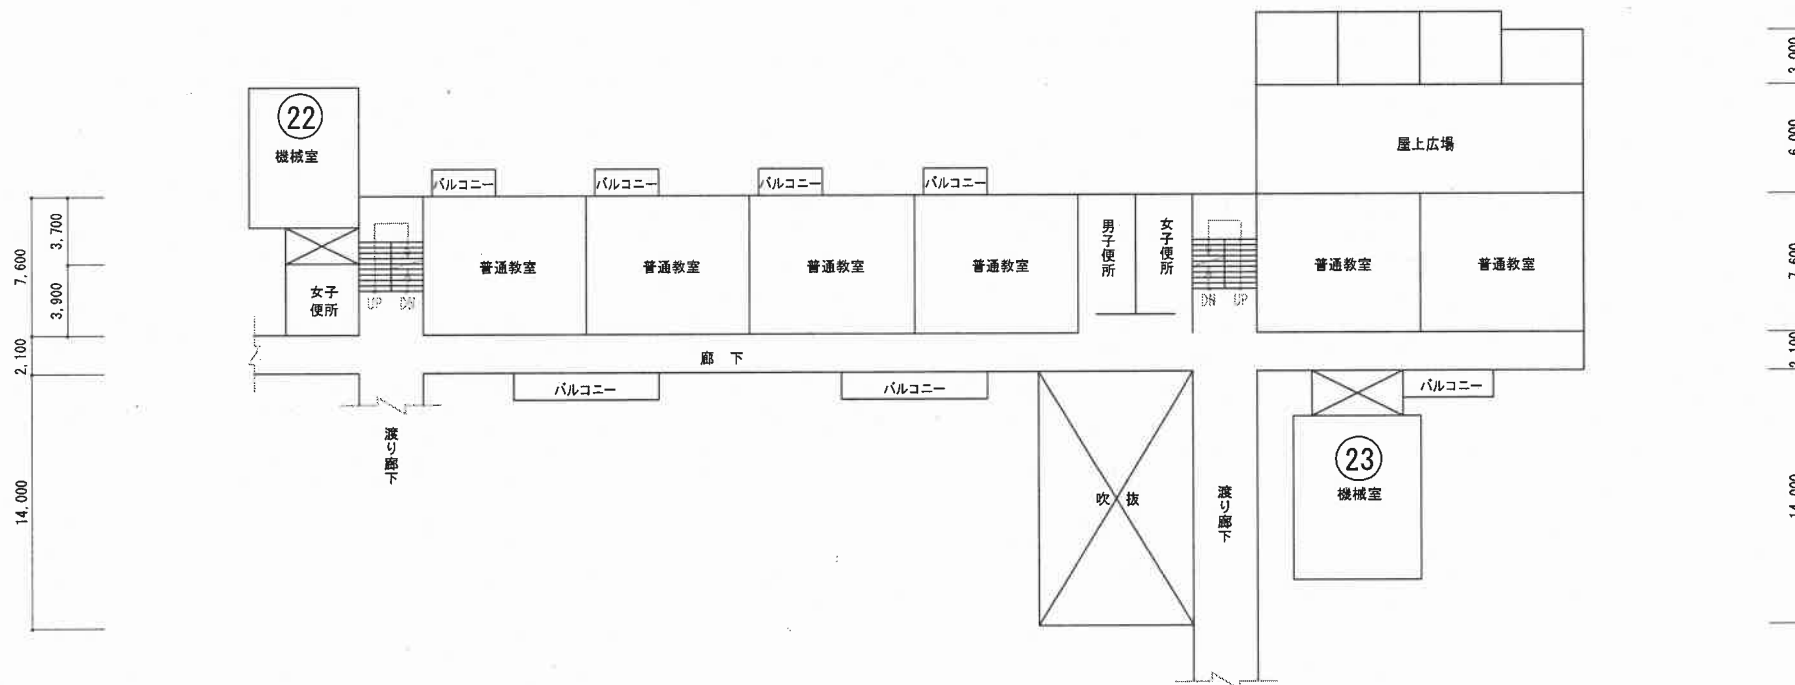

平面図	縮尺	1/400				学校名	県立普天間高等学校	調査番号	(都道府県)	(市町村)	(学校)				整理番号
		0m	5	10	15m				4	7		5	5	2	0

⑪ 普通教室棟
3 階

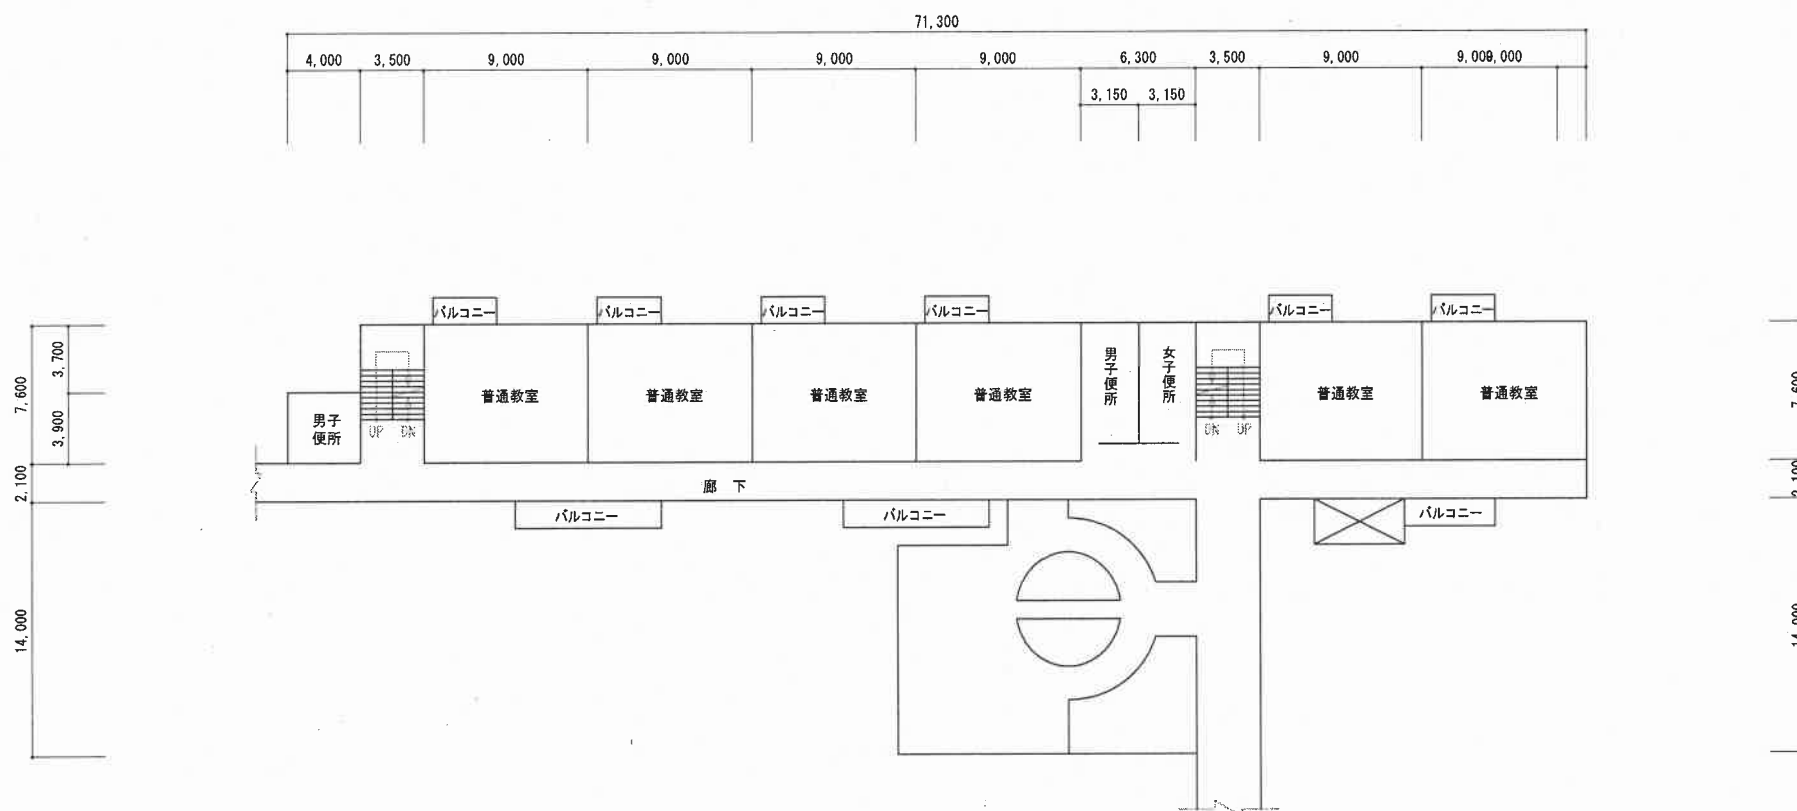

平面図	縮尺	1/400				学校名	調査番号	(都道府県)		(市町村)		(学校)				整理番号
		0m	5	10	15m			4	7			5	5	2	0	

⑪ 普通教室棟
4 階

