施設の配置図	縮尺	1/1,500 0 10 20 30 40 50 m	学校名	美来工科高等学校	調査番号	都道府県	(市町村)	(学校)	整理番号
						47		5540	30

凡例

建物

- (未) 未とりこわし建物
- (危) 危険建物
- (借) 借用建物
- (一時) 一時使用建物
- (屋外) 屋外教育環境整備事業によるもの

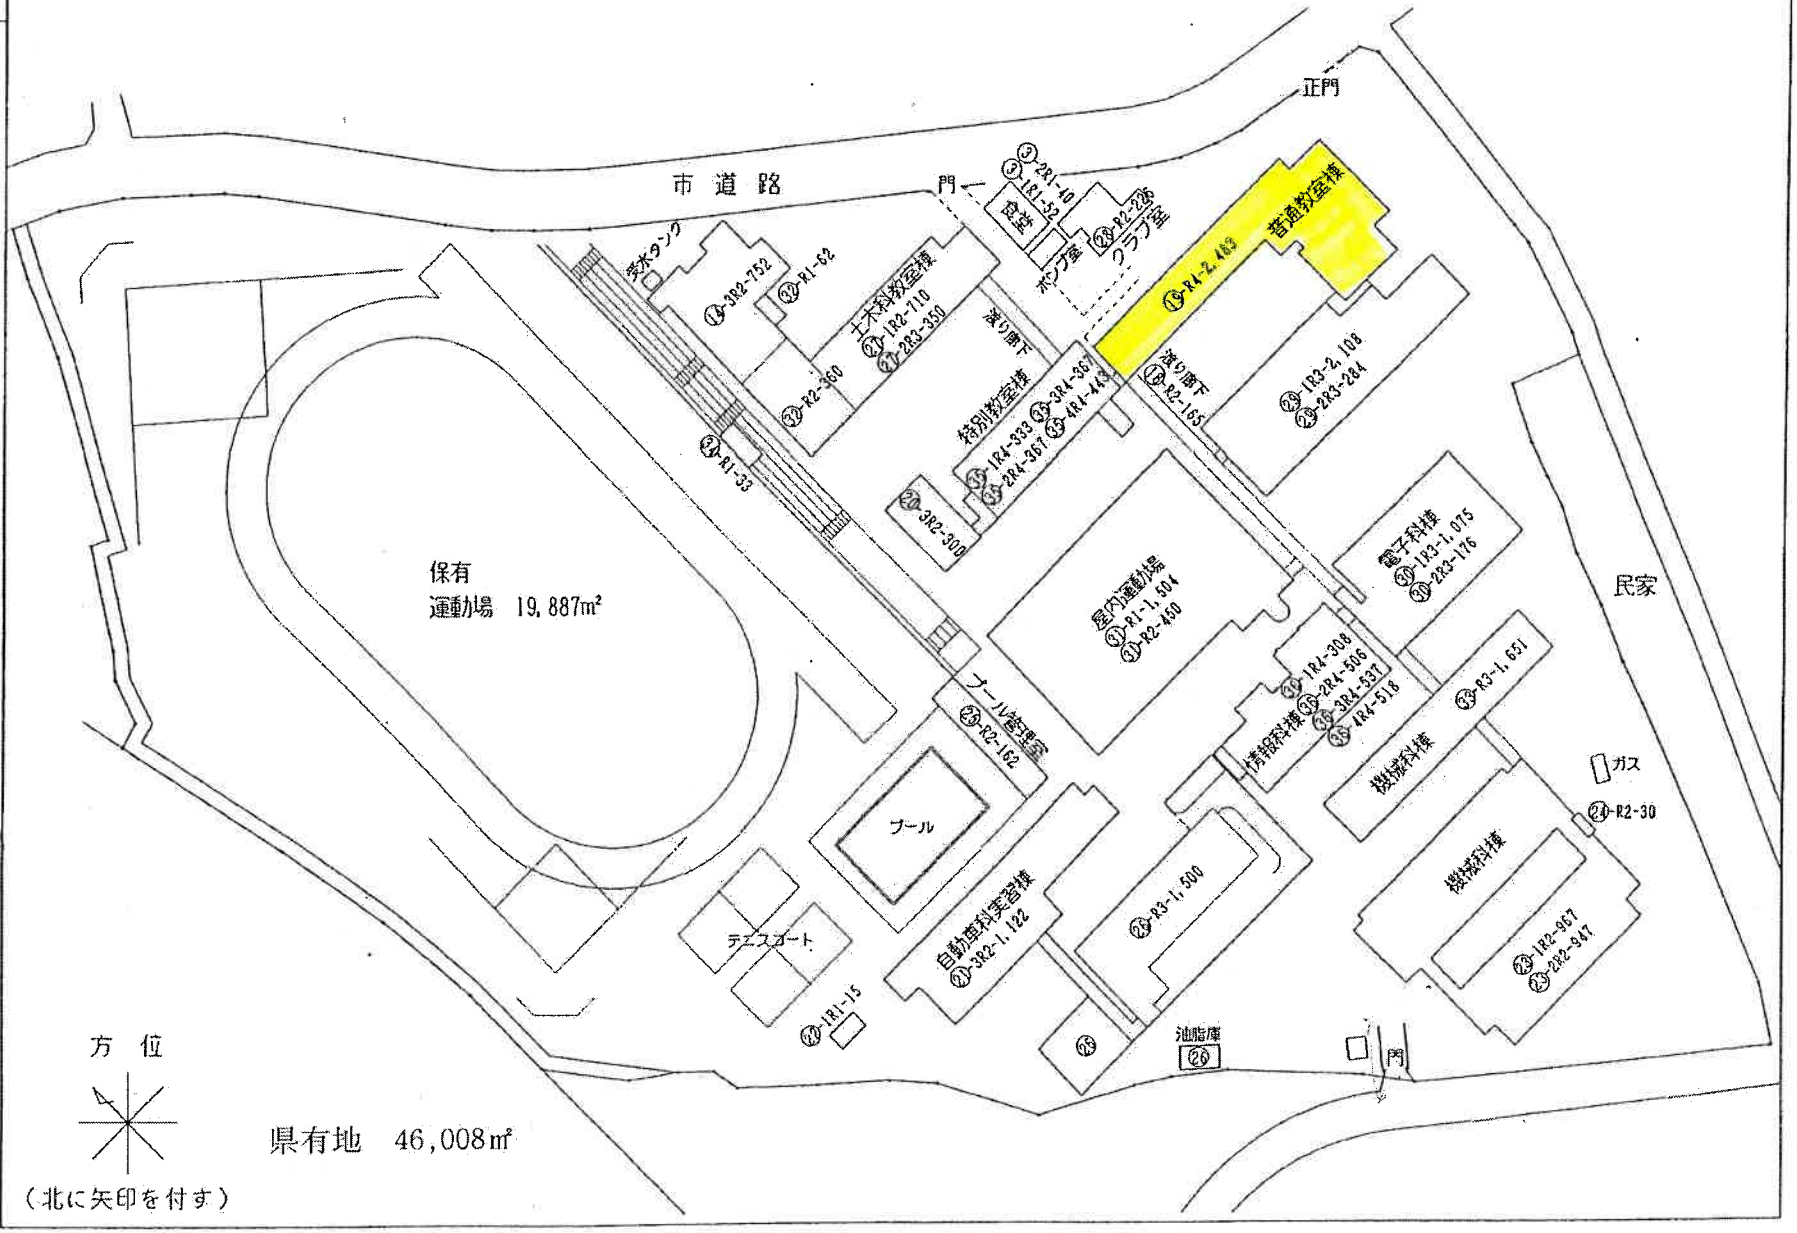

文部省

平面図	縮尺	1/400 (0m . 5 10 15m)	学校名	県立美来工科高等学校	調査番号	(都道府県) 47	(市町村)	(学校) 5540	整理番号

⑲-1 普通教室棟 1階

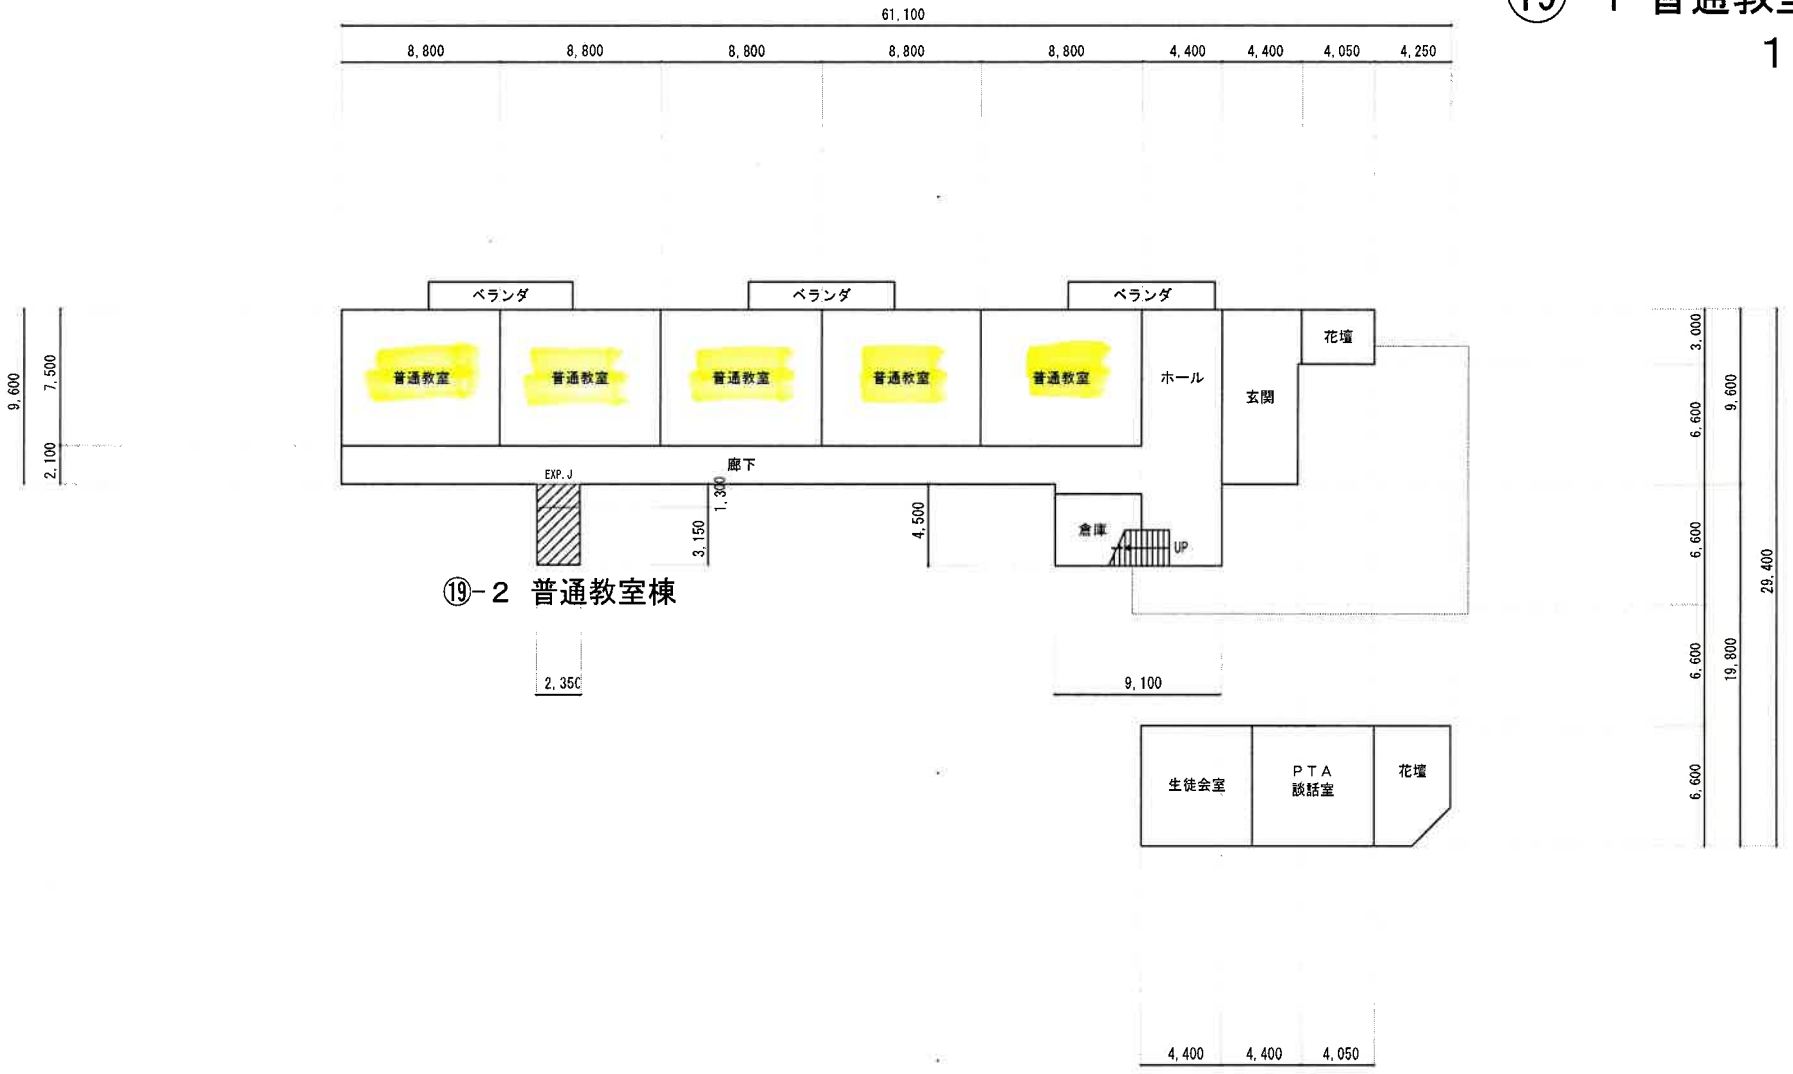

⑲-2 普通教室棟

平面図	縮尺	1/400 (0m 5 10 15m)	学校名	県立美来工科高等学校	調査番号 (都道府県) 47	(市町村)	(学校) 5540	整理番号

⑲-1 普通教室棟 2階

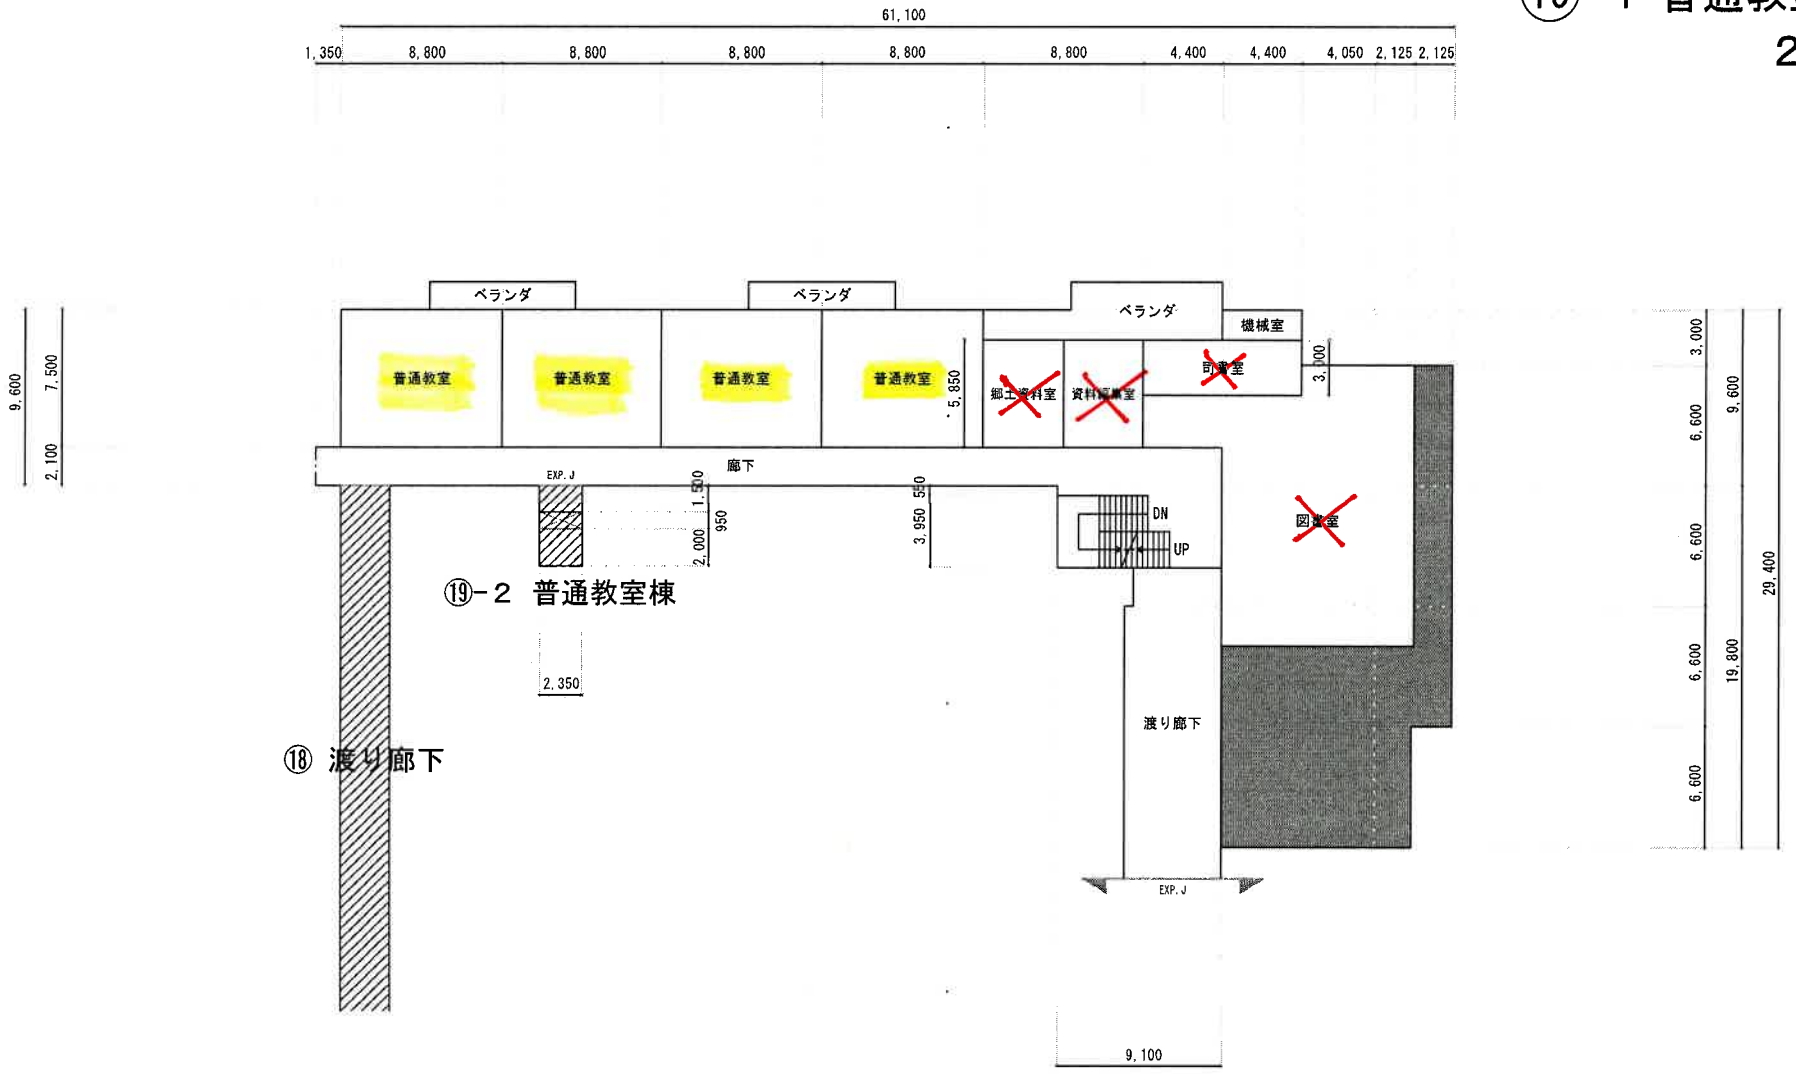

平面図	縮尺	1/400 (0m 5 10 15m)	学校名	県立美来工科高等学校	調査番号	(都道府県) 47	(市町村)	(学校) 5540	整理番号

⑲-1 普通教室棟 3階

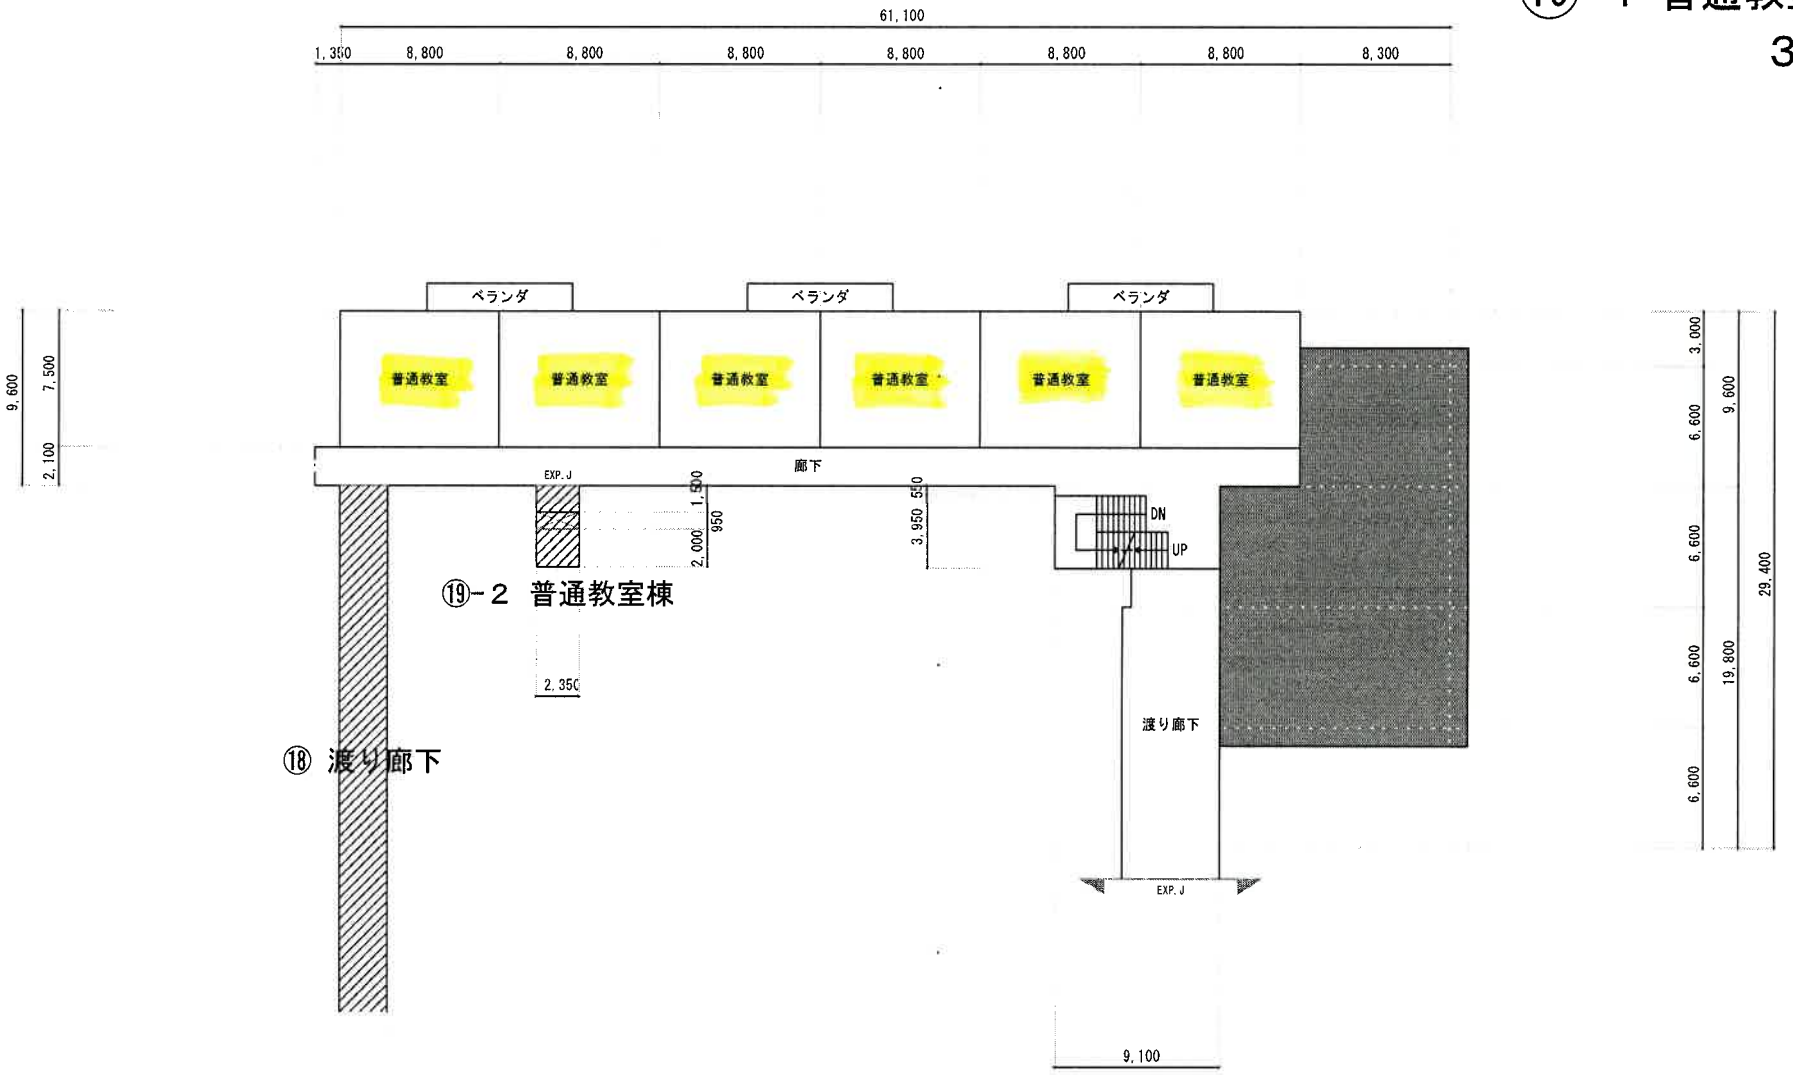

平面図	縮尺	1/400 (0m 5 10 15m)	学校名	県立美来工科高等学校	調査番号	(都道府県) 47	(市町村)	(学校) 5540	整理番号

⑲-1 普通教室棟
4 階

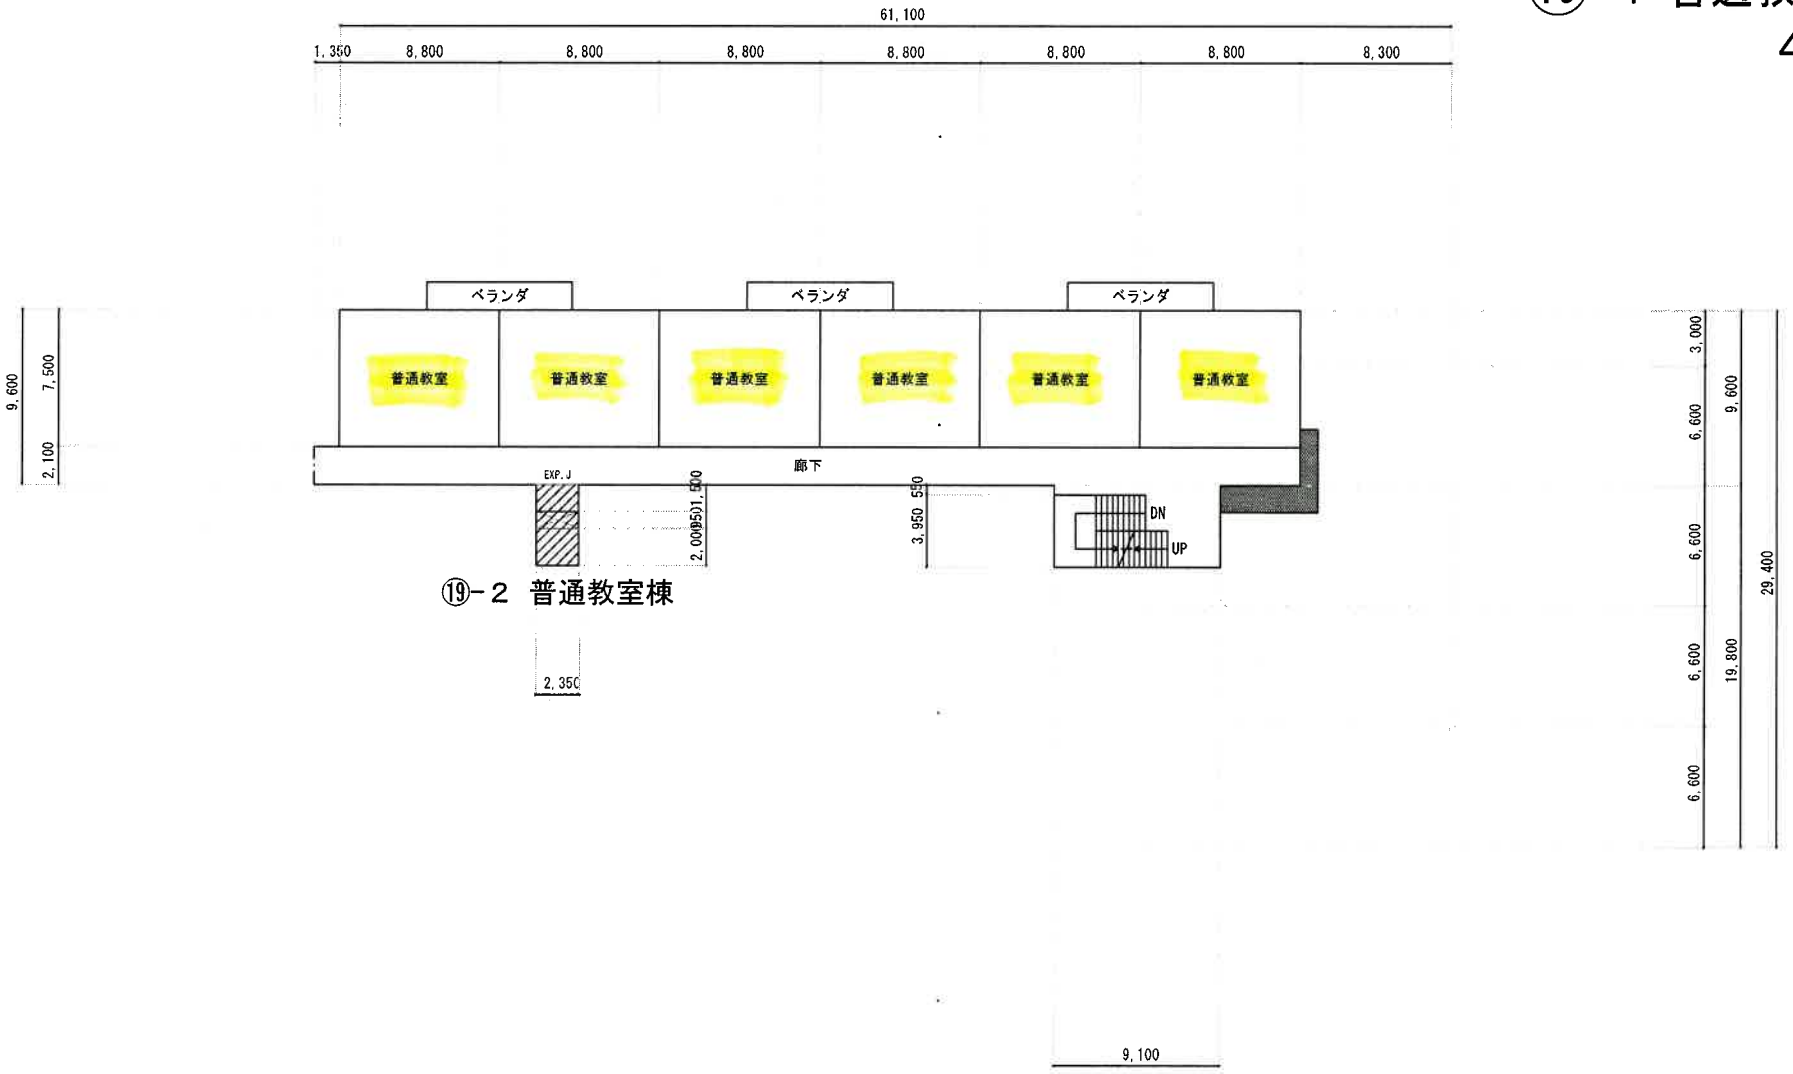

⑲-2 普通教室棟

平面図	縮尺	1/300 (0m 5 10m)	学校名	県立美来工科高等学校	調査番号	(都道府県) 47	(市町村)	(学校) 5540	整理番号

㉟ 特別教室棟

R 階

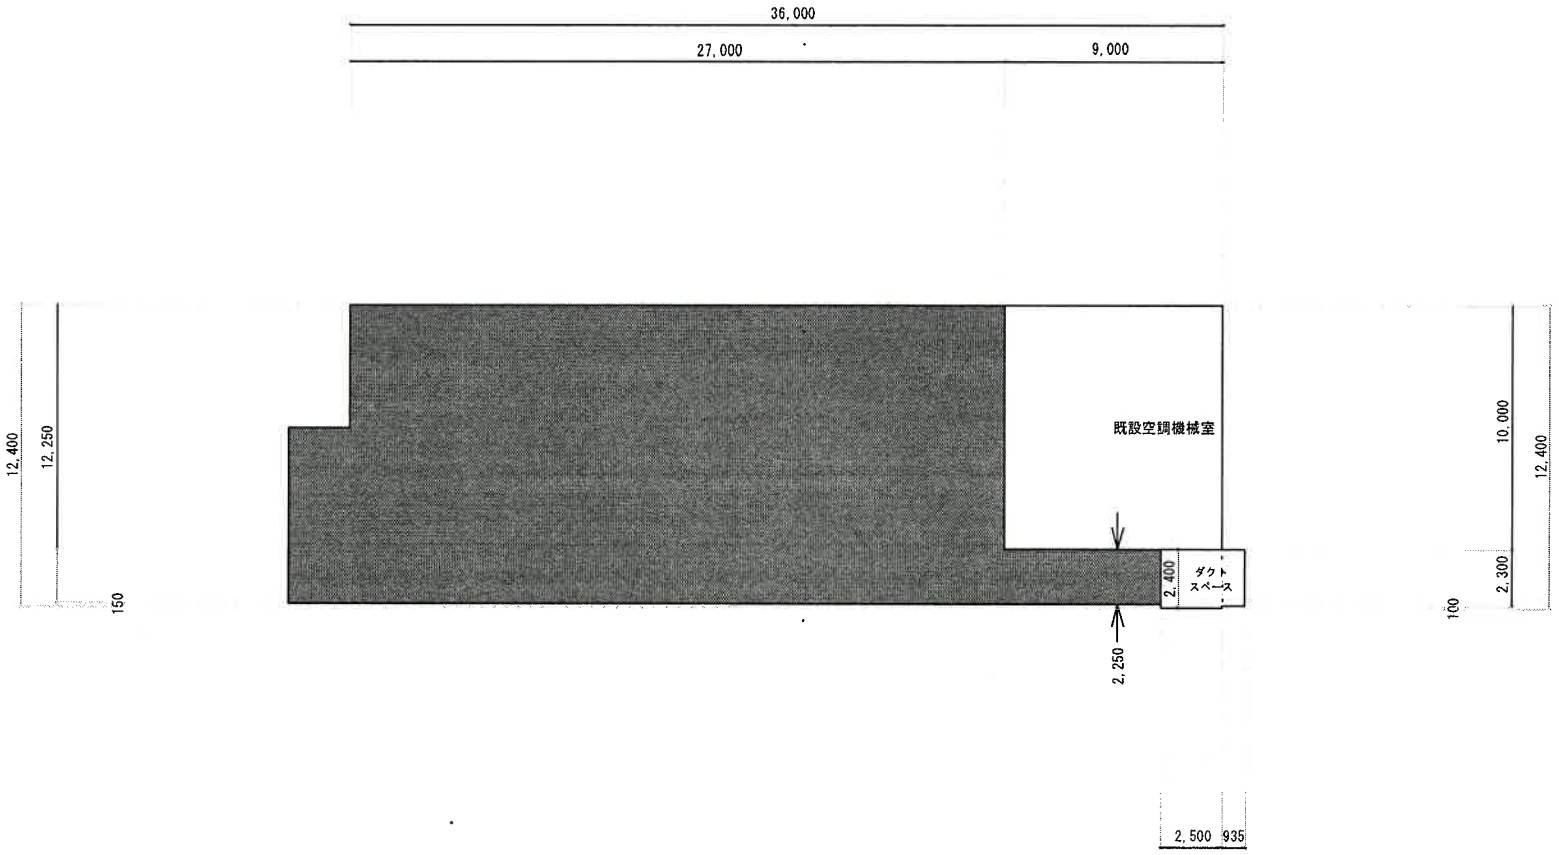

普通教室棟室外機図面

NO.PIECES FOR 1 SET GROUP 2 1 1	DESCRIPTION	DWG NO. / STANDARD NO.	MARK	CODE NO.	REMARK

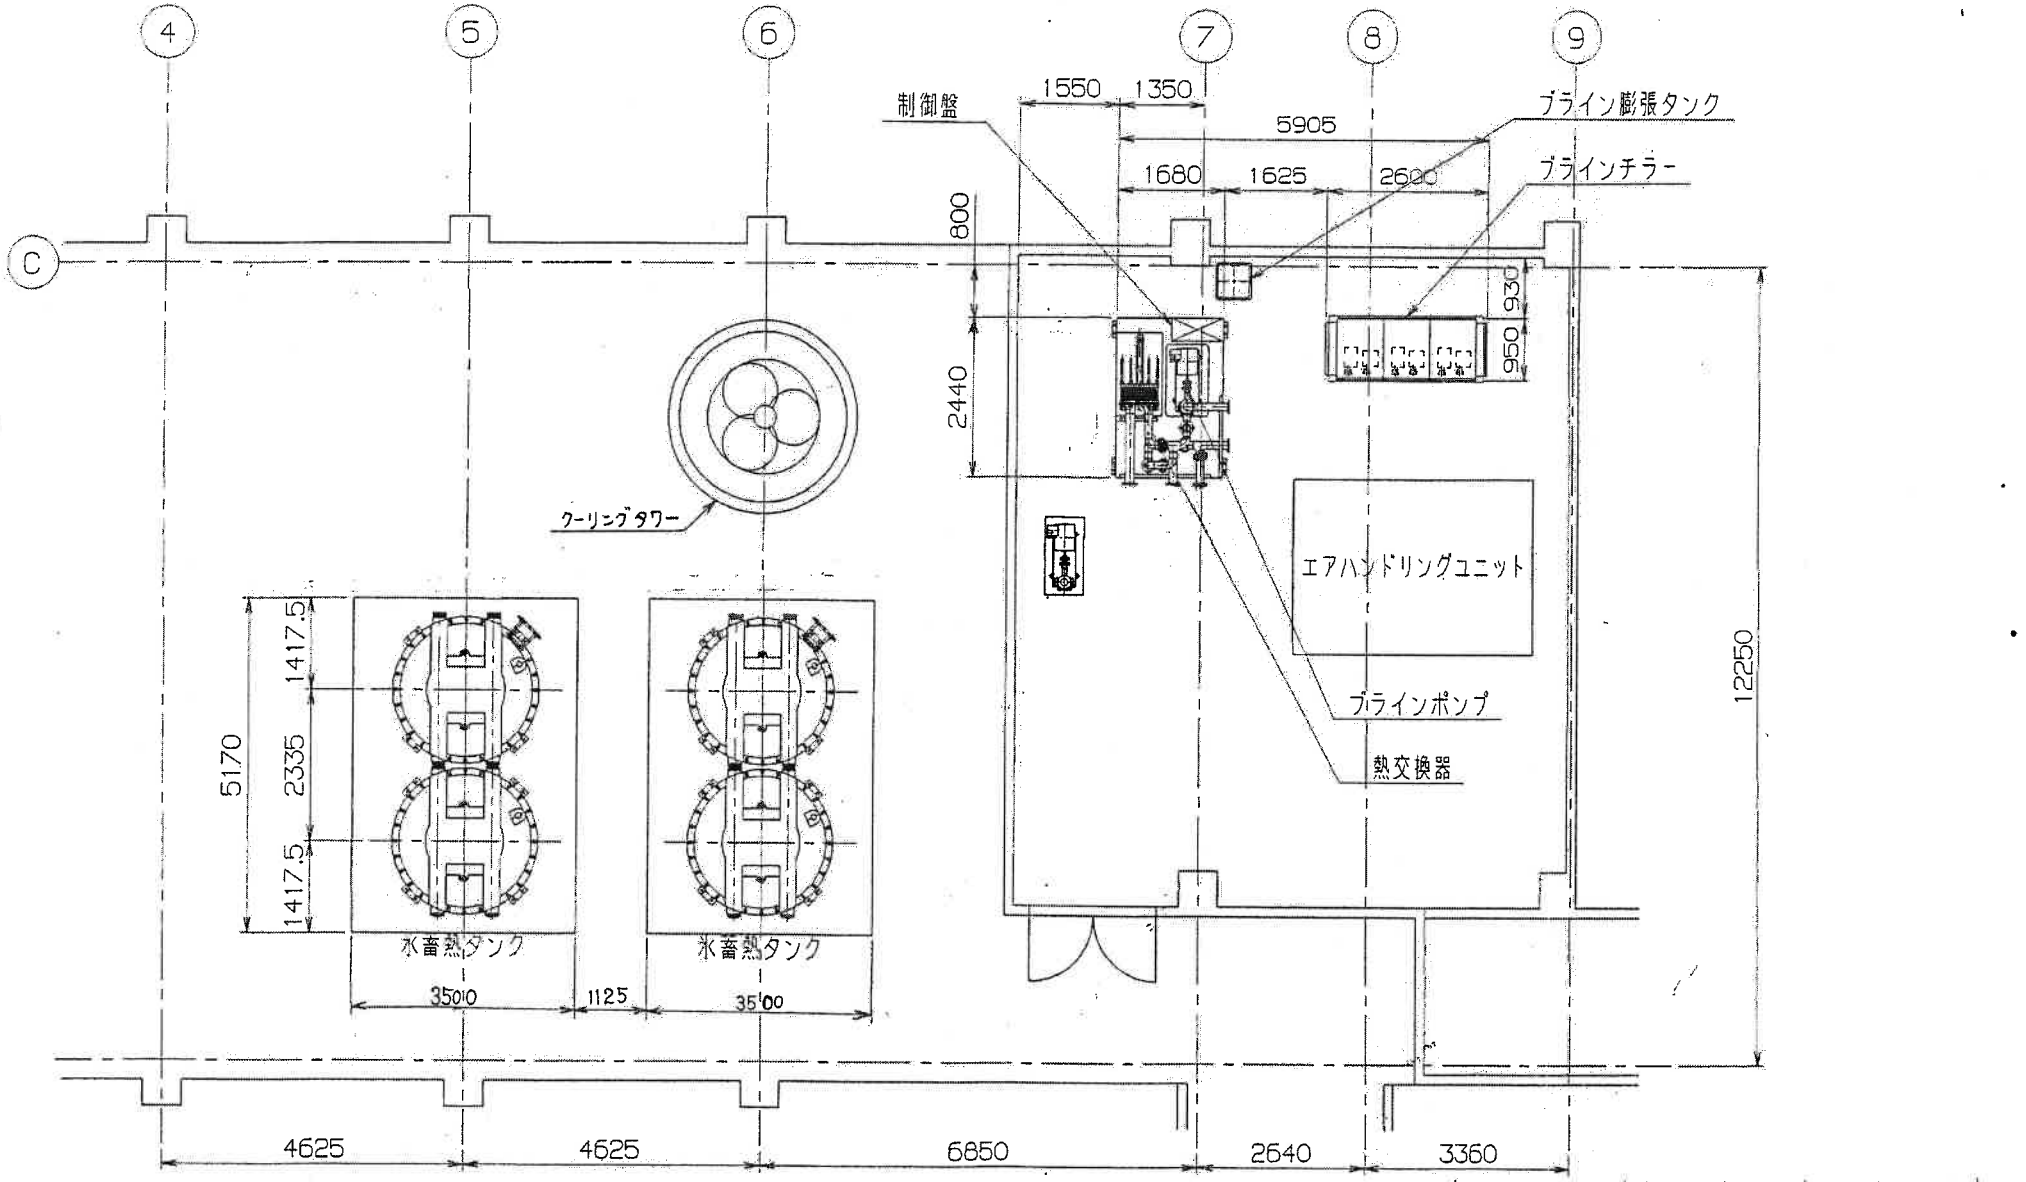

CUSTOMER	WORK NO.	GROUP NO.	NO. OF SETS

REV.NO.	NO.	REVISION	DATE	DRAWN

SCALE 1:80 DATE 2006·01·24

DRAWN CHK'D INSP. — APPR.

NIHON SPINDLE MFG.CO.,LTD. JAPAN
日本スピンドル製造株式会社

美来工科高等学校校舎改造防音工事

氷蓄熱ユニット配置図

DWG NO. 38-45489△

D:ID:18038-45489A 1ﾍﾟｰｼﾞ TIME:20:09
GROUP:ICEB USER:U1 DATE:01/25/06