
平面図	縮尺	1/300 (0m 5 10m)	学校名	県立真和志高等学校	調査番号	(都道府県) 47	(市町村)	(学校) 5524	整理番号


⑱-1 芸術棟
1 階

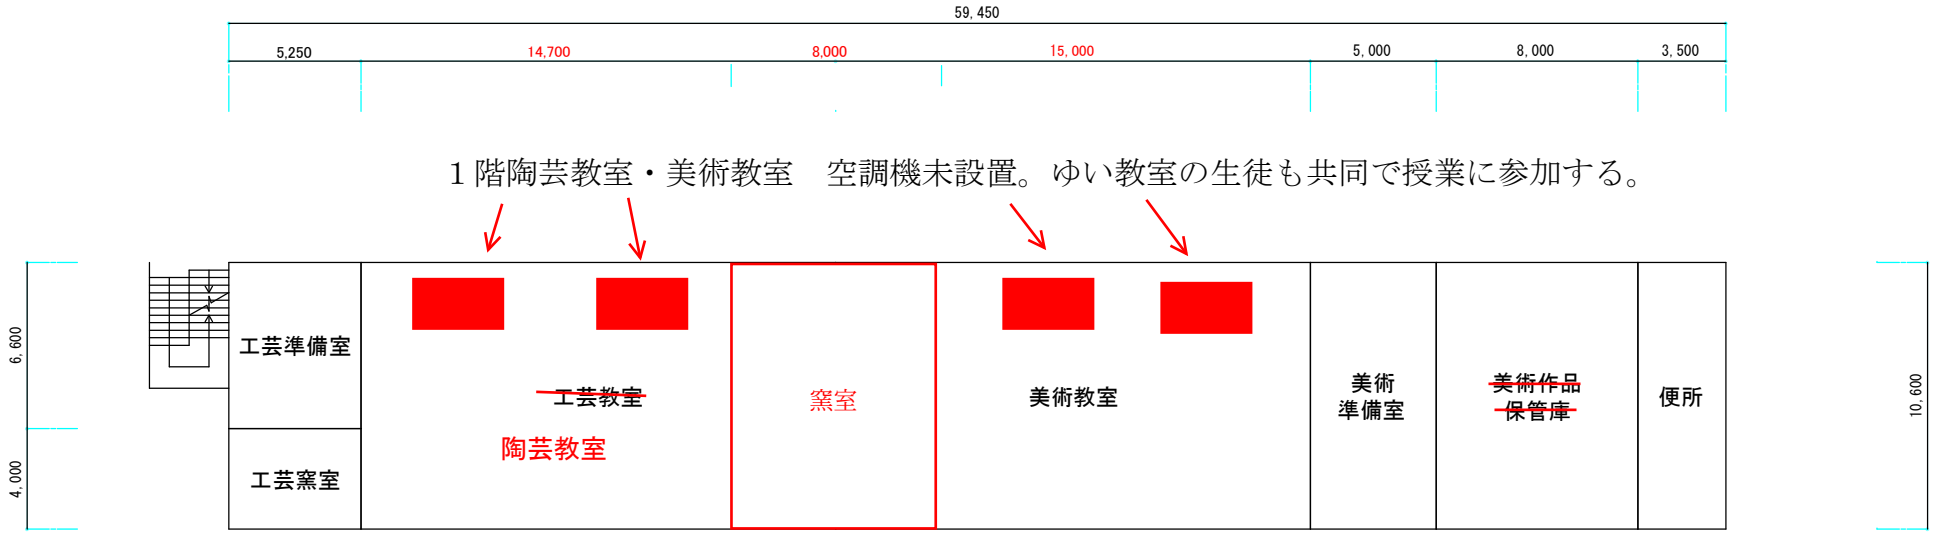

平面図	縮尺	1/500 (0m 5 10 15 20m)	学校名	県立真和志高等学校	調査番号	(都道府県) 47	(市町村)	(学校) 5524	整理番号

⑯-1 管理棟

1 階

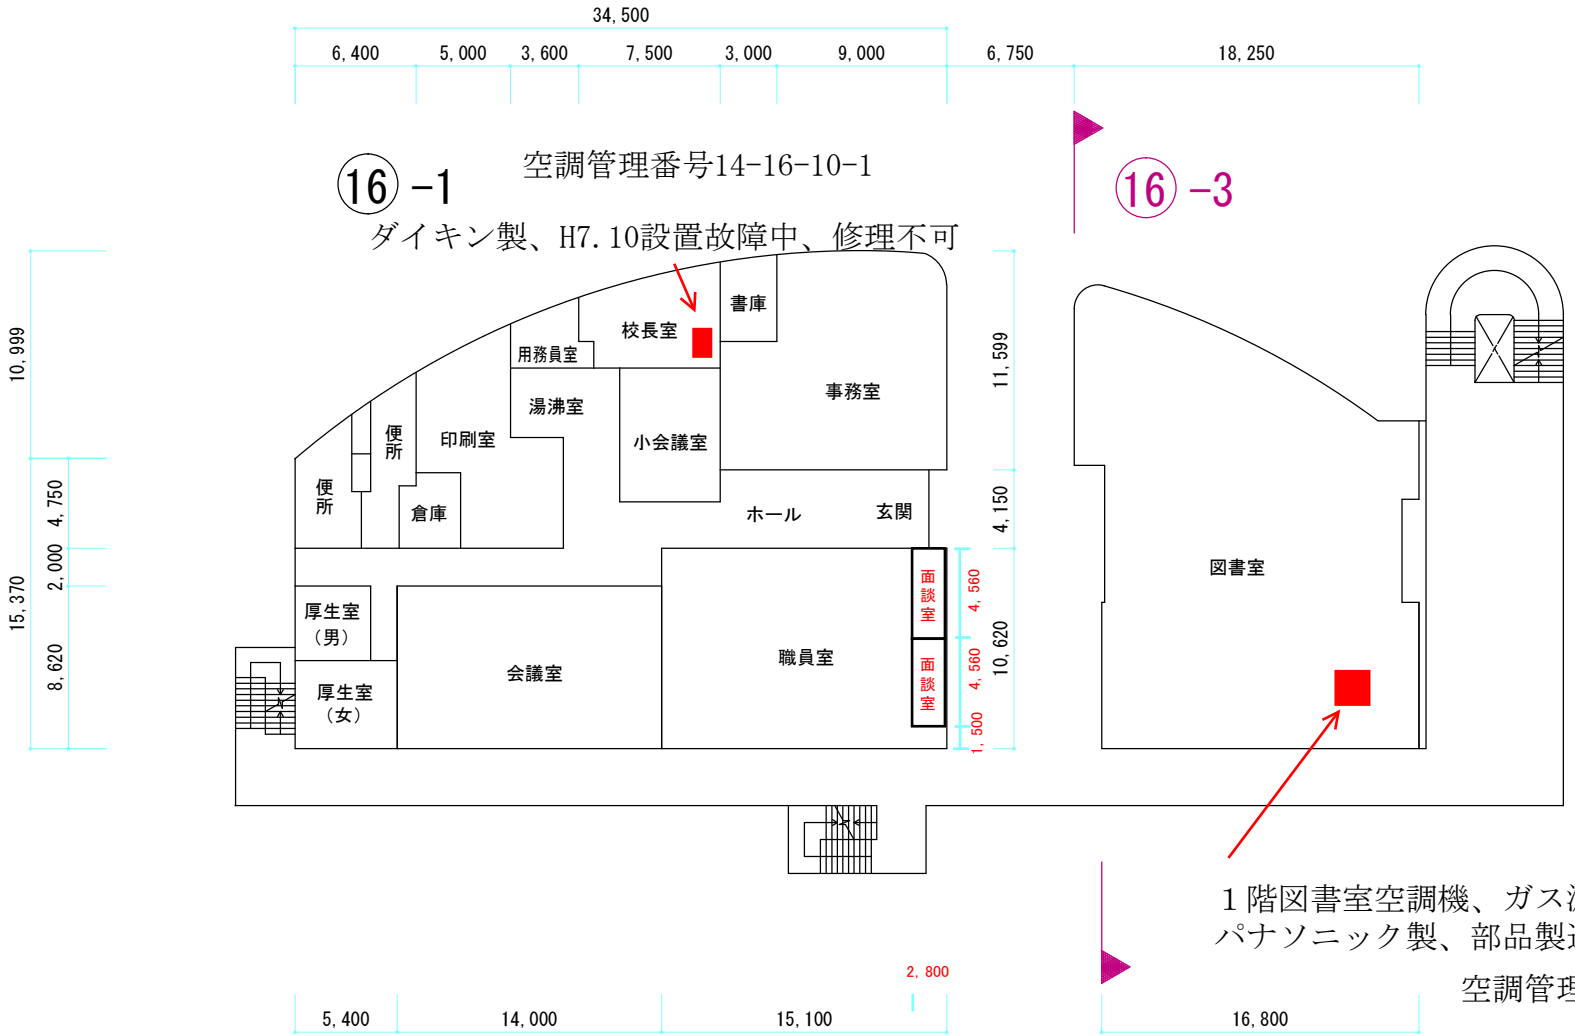


平面図	縮尺	1/400 (0m 5 10 15m)	学校名	県立真和志高等学校	調査番号	(都道府県) 47	(市町村)	(学校) 5524	整理番号

⑯-1 管理棟
3 階

管理番号　14-16-23-1
　　14-16-23-2


天井吊型２台（個別）　H14.3設置　ダイキン製　ガス漏れ発生
生産完了品・部品が取れない。

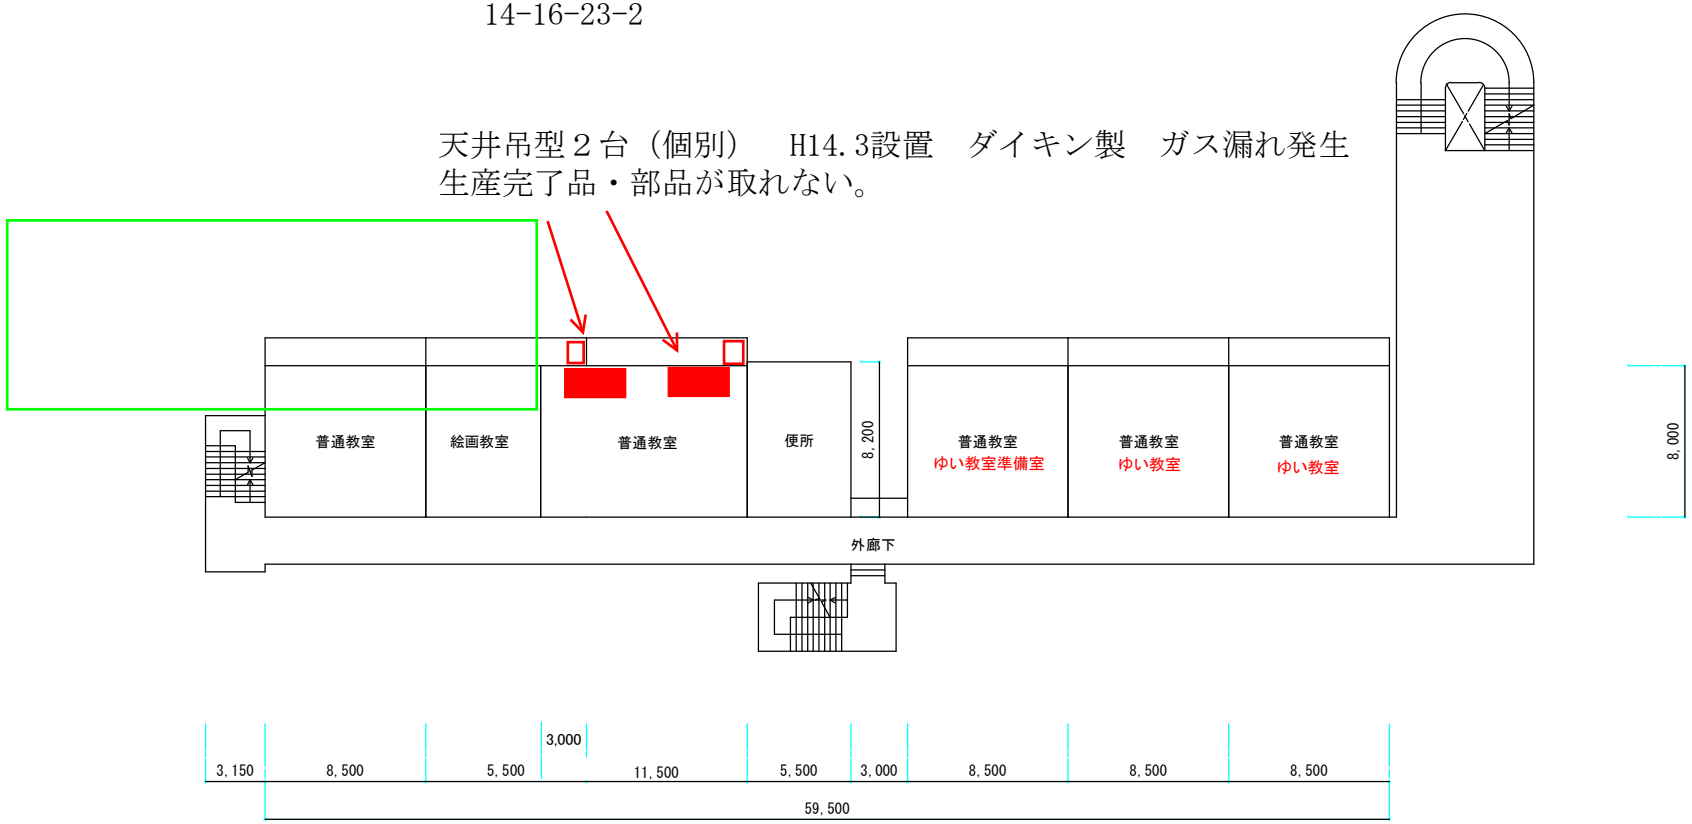

平面図	縮尺	1/200 (0m – 5m)	学校名	県立真和志高等学校	調査番号	(都道府県) 47	(市町村)	(学校) 5524	整理番号

一般教室棟
⑮－２　4階

空調管理番号　14-15-23-1 H14製造　ダイキン製。修理不可

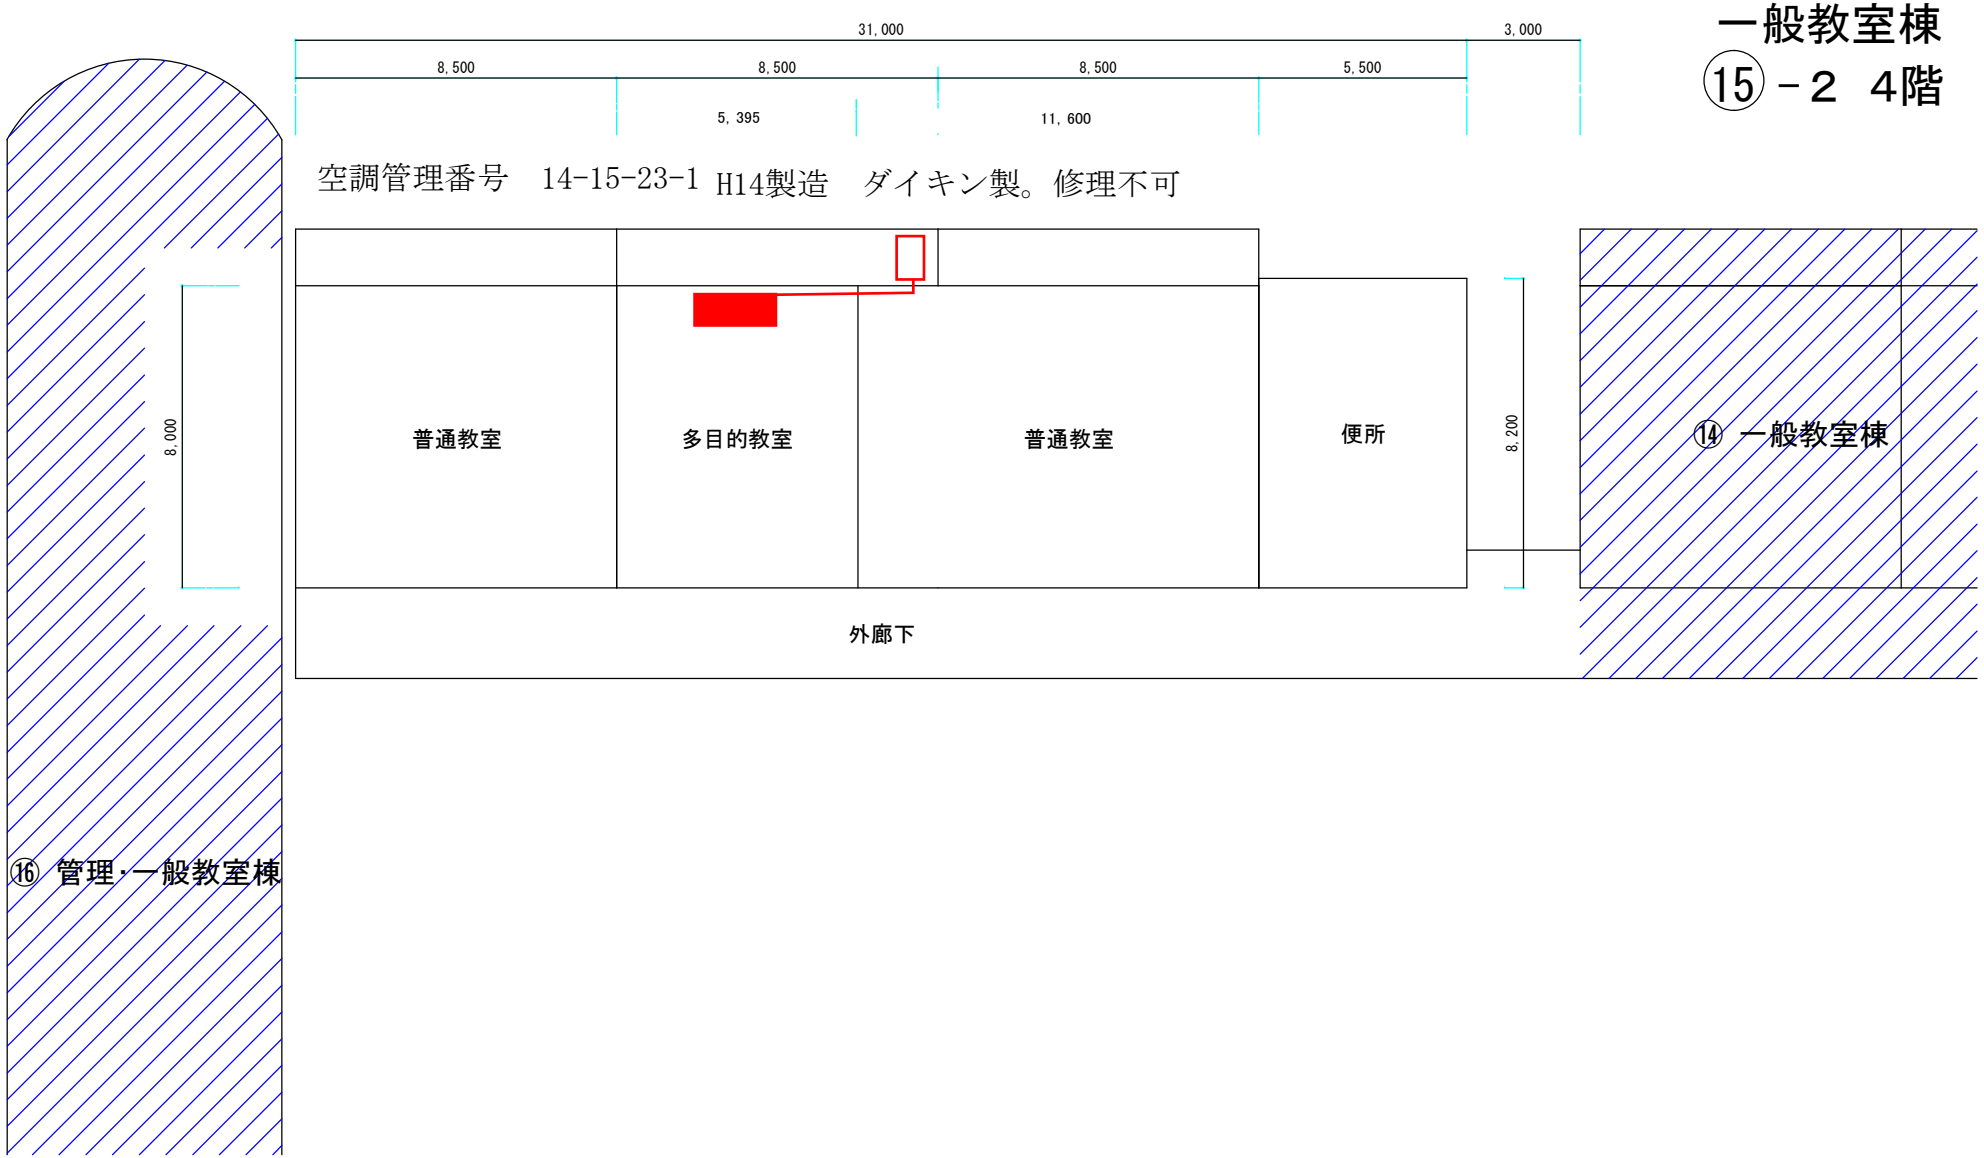

平面図	縮尺	1/200 (0m – 5m)	学校名	県立真和志高等学校	調査番号	(都道府県) 47	(市町村)	(学校) 5524	整理番号

⑭ 一般教室棟

4 階

