

タイル工事

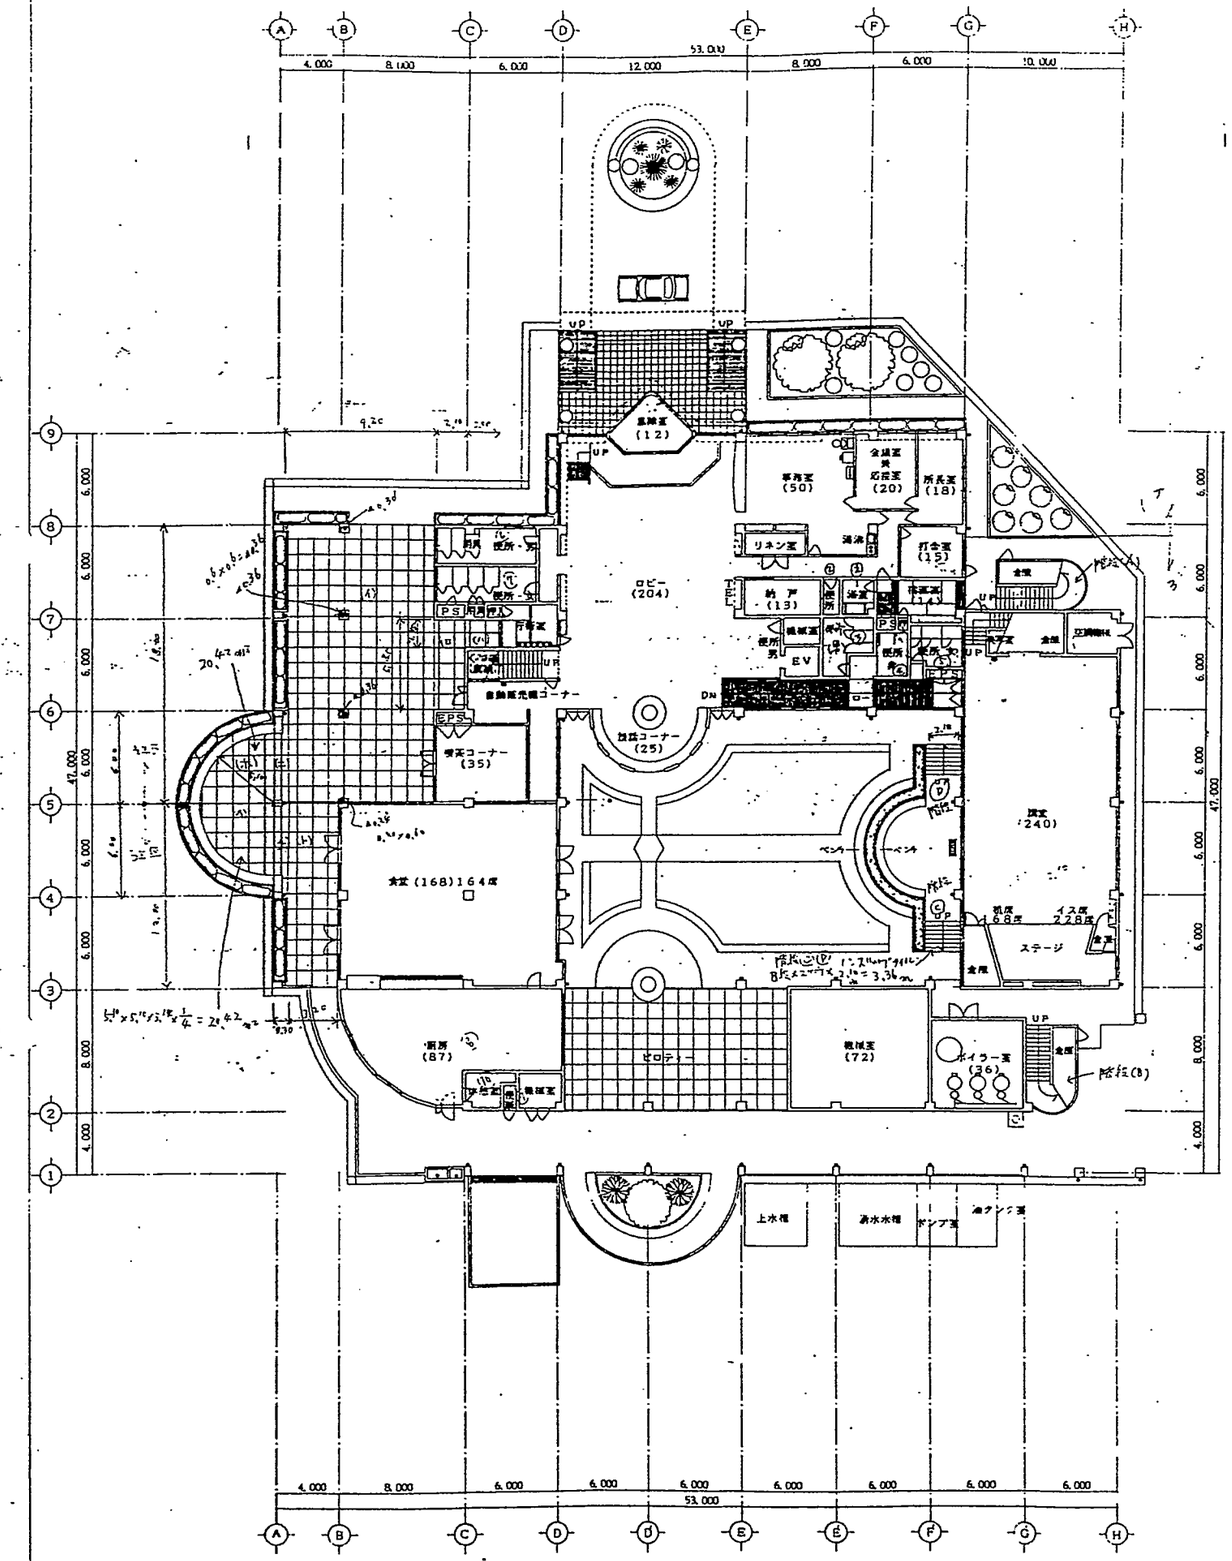


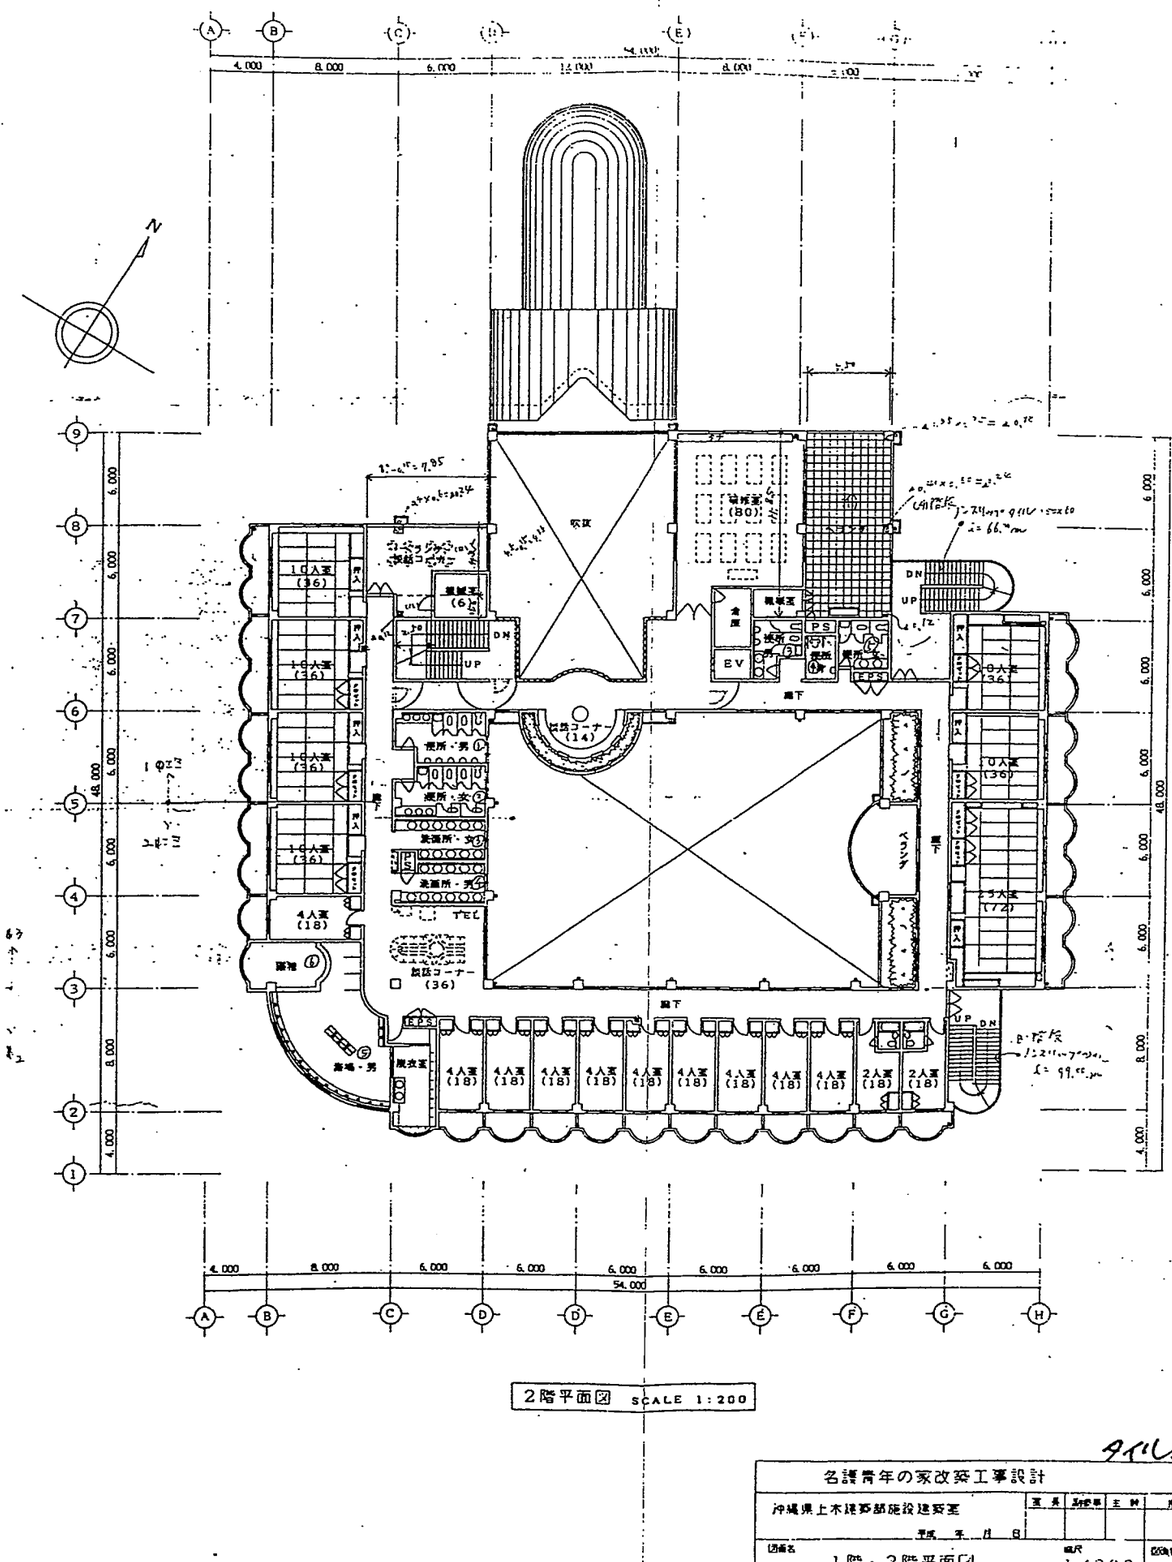


タイル工事

名護青年の家改築工事設計				
沖縄県土木建築部施設建築室	課長	副参事	主幹	担当者
平成 年 月 日				
図面名 1階・2階平面図	縮尺 1/200			図面番号
有限会社 岡ノ設計工房 有限会社 山川設計 共同企業体				
建築士事務所 1級建築士 第 156014 号 管理建築士 入川 清彦				

タイル工事

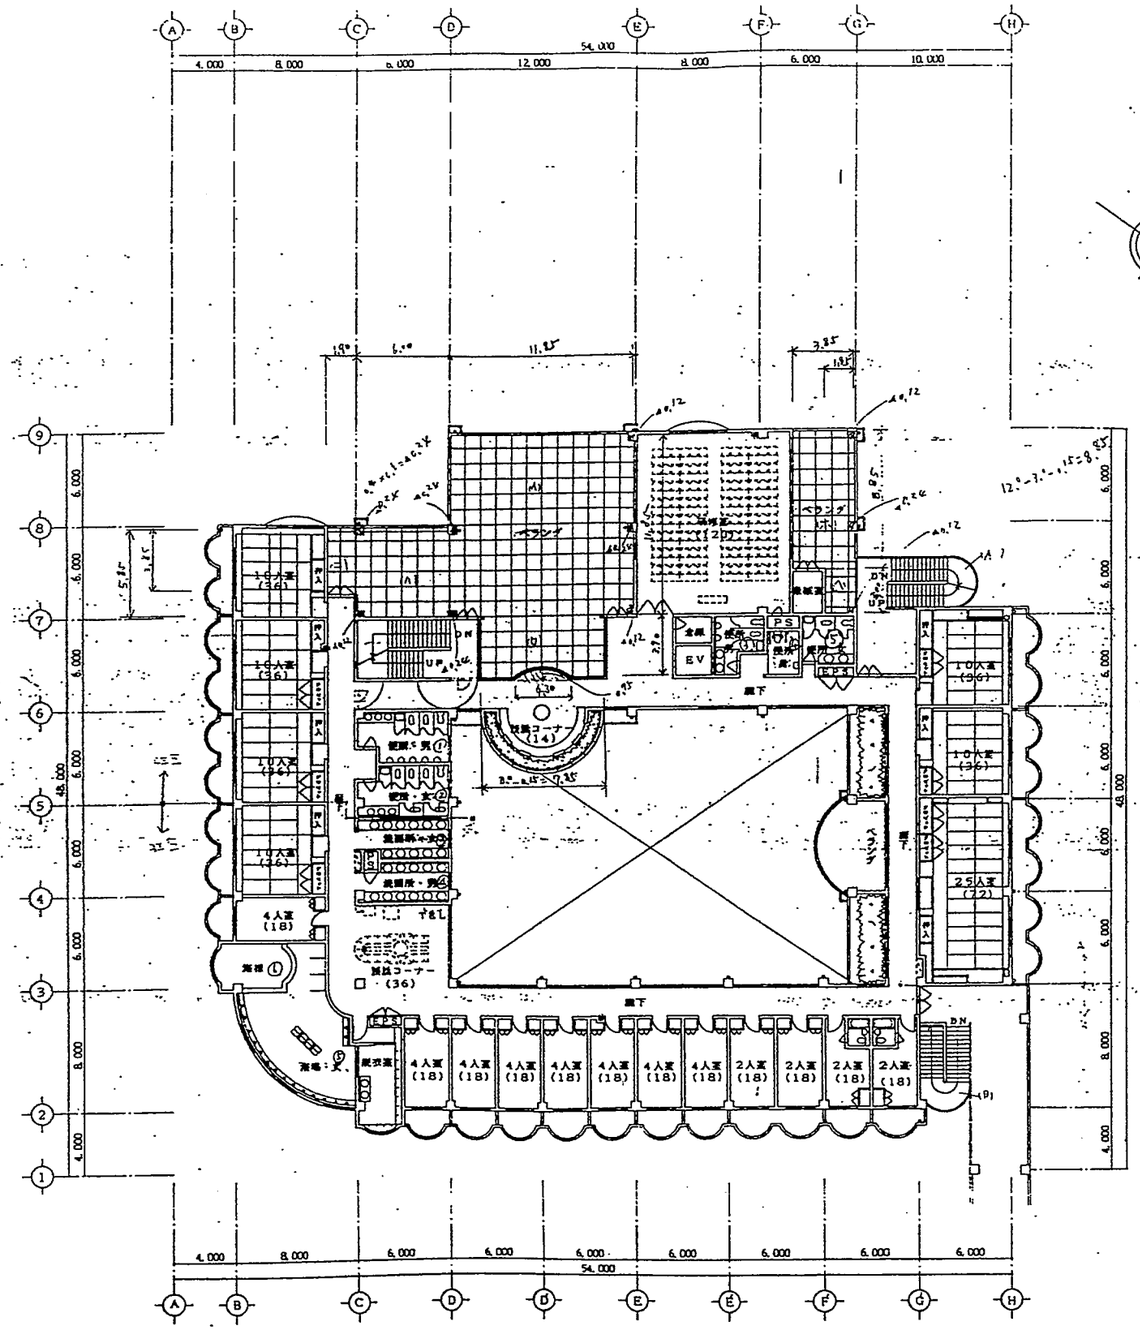

3階平面図 SCALE 1:200

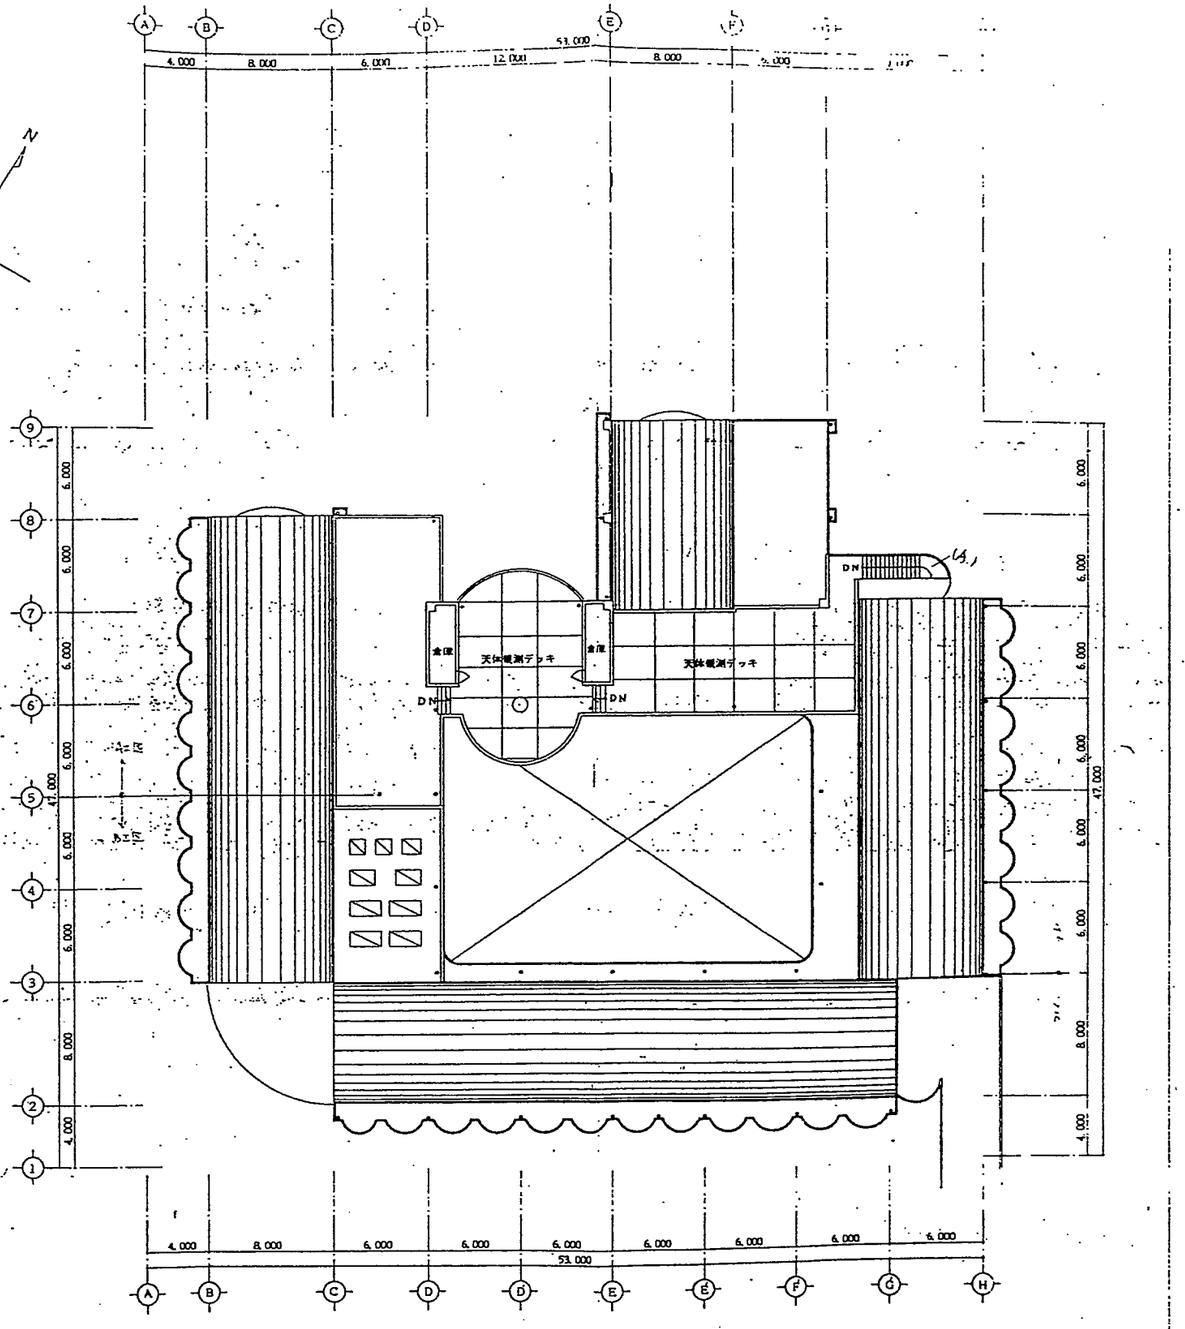

R階平面図 SCALE 1:200

タイル

名護青年の家改築工事設計

沖縄県土木建築部庁舎設計室 平成 年 月 日	課長	課長補佐	主任	担当者

図面名 3階・R階平面図	縮尺 1/200	図面番号
有限会社 鋼武設計工房 有限会社 山川設計 共同企業体		