N

12,750 / 8,000 / 6,250 / 3,250 / 3,000 / 14,800

以降別図配置図参照 △ ▽ ポンプ室より

R階ガスマルチ給湯器へ
3階洗面室2・女子トイレ・脱衣室2・浴場2等へ
2階洗濯室・洗面室・身障者用トイレへ

2階洗濯室へ

Y1 / Y2 / Y3 / 14,150 / 7,400 / 7,425 / 6,750 / 4,525 / 2,200

小口径桝 ×3

カップリング付水栓(キー式)

GV100

上部露出配管

倉庫2
FL:-400

浄化槽機械室

調整用ブロワ

2,500 / 3,000

ブロワ用配管

ばっ気用ブロワ×2

浄化槽へ

通気金具(埋込形)50

浄化槽より

排気管

倉庫3
FL:-400

1階天井内配管
US へ配管接続

埋設配管

休憩室
FL:±0

シャワー
0812

浄化槽制御盤
一括警報・受信機盤へ至る
(配管・配線共)(電気工事)

シングルレバー混合水栓

準備室
FL:±0

トイレ
FL:±0

瞬間湯沸器リモコンスイッチ
GH-2

前室
FL:±0

量水器65A,GV

ガス漏れ警報器(LPガス)
AC-100V

カップリング付水栓

厨房
FL:±0

洋風大便器(ロータンク)
手洗器(単水栓)

COA-100 / COA-80 / COA-65 / COA-50

はめ込形洗面器(単水栓)
洗面カウンター 900×600
化粧鏡(一般耐食)

手洗器(自動単水栓)×2
ペーパータオルホルダー×2

T5-B65 / T5-B100

2階系統より

食堂
FL:±0

EV

1階天井内配管

食品庫 GV50
FL:±0

GV32 / GV40

ガス漏れ警報器(LPガス)
AC-100V

2階系統より

1階天井内配管

ガスバルクより

浄化槽へ

以降別図配置図参照

井桝VC-3,MHG-P300,SV50

ガスマイコンメーター

GC共

GH-2 / GT / GT-1

カップリング付水栓

1階厨房・食堂系統へ
65,40

履外埋設配管

通気金具(埋込形)65

以降別図平面詳細図参照

X1 / X2 / X3 / X4 / X5

8,000 / 6,000 / 13,000

A1 A2 A3 / B5 B4 B3 B2 B1


1F KEY PLAN

※ 厨房機器については別図厨房機器表・平面図参照
▨ 部分は床下配管ピットを示す。

凡 例
ID :間接排水を示す。
HT :高温用排水管を示す。

工 事 名	玉城青少年の家改築工事（研修棟・機械）		
工事場所	沖縄県 南城市 玉城 字玉城420		
図面の種類	１階　衛生設備平面詳細図-3		
縮 尺	(A１)１／50 縮尺 (A３)１／100 縮尺	図面番号	M-１８
完成年月	令和　５　年度		
施 工	(株）オカノ・（株）金吉設備工業特定建設工事共同企業体		

区分	NO.	品名 NAME	型式 MODEL	寸法 DIMENSION 間口 WIDTH	奥行 DEPTH	高さ HEIGHT	台数 NUMBER	配管寸法 PIPING JOINT SIZE 給水CW	給湯HW	排水 D	ガス GAS 接続口径 SIZE	ガス消費量 CONSUMPTION kW	フィルター FILTER	電気 POWER 1φ100V	電気 CONSUMPTION 1φ200V	3φ200V	冷却水 COOLANT IN	OUT	水量 R.V m3/H	蒸気 STEAM IN	OUT	蒸発量 COPT kg/H	備考 REMARKS
		【新規品】																					
	1	移動式検収台	BWD-N-特	600	450	800	1																引出一個付　キャスターφ100
	2	ソリッドシェルフ	SL1220-PH1590-4	1220	613	1590	3																
	3	検食用冷凍庫	VF-K120X	460	585	1110	1							0.130									収容能力：6.8L×7段
	4	冷凍庫	403SS-NP-EX	1200	800	1905	1			40						0.807							内容積：1074L
	5	冷蔵庫	403CD-NP-EX	1200	800	1905	1			40				0.302									内容積：1085L
	6	移動式野菜調理器置台	BMW-特	750	600	900	1																
	7	卓上野菜調理器	VC-4	360	645	465	1							0.2									切さい能力：300～1300ｋｇ/ｈ
	8	二槽シンク	BS2-157T	1500	750	800	1	15 X2	15 X2	50 X2													
	9	調理台　スノコ板付	BW-127N	1200	750	800	2																JFEA適合品
	10	上棚	BDR40-12B	1200	400	800	1																棚：2段
	11	移動台	BMW-096N	900	600	800	1																キャスター：φ100
	12	器具消毒保管庫	MKH-097E	920	750	1850	1			40						5.100							収納数：包丁16本・まな板10枚 プレート6枚　冷仕様規格
	13	一槽シンク	BS1-077	750	750	800	1	15	15	50													
	14	油 スユープレンジ　NEWパワークッカシリーズ	RGS-066D	600	600	450	2	15 X2			20 X2	14.0 X2	G										
	15	電気卓上ウォーマー	MEW-350A	350	550	260	1							1.000									ポット数：角型1／1×1
	16	調理台　引戸付	BH-126N	1200	600	800	1																JFEA適合品
	17	調理台　スノコ板付	BW-N-特	(940)	750	800	1																
	18	油 厨フライヤー　一槽式	MGF-C18K	430	610	800	2				15 X2	8.72 X2	G										油量：18L
	19	調整台	BW-N-特	860	140	800	1																
	20	調理台　引戸付	BH-127N	1200	750	800	1																JFEA適合品
	21	上棚	BDR40-12B	1200	400	800	1																棚：2段
	22	一槽シンク	BS1-076N	750	600	800	1	15	15	50													JFEA適合品
	23	移動台	BMW-特	600	450	800	1																
	24	上棚	BDR30-12B	1200	300	800	1																棚：2段
	25	調理台　引戸付	BH-N-特	1200	700	800	1																
	26	調理台　スノコ板付	BW-N-特	500	700	800	1																
	27	冷蔵コールドテーブル	426ICD-NP-EC	1200	600	800	2			40 X2				0.224 X2									内容積：246L
	28	涼厨立体自動炊飯器	MRC-CX3D	750	755	1350	1				25	27.9	O	0.060									炊飯量：7.5kg×3段
	29	ガス回転釜	KGS-20	1390	980	780	1	15	15	ピット	20	31	G										内釜：アルミ　排水量110L
	30	ガス回転釜	KGS-10	1240	860	780	1	15	15	ピット	20	18	G										内釜：アルミ
	31	電気式スチームコンベクション	SSC-06D	845	775	820	1	5V15 X2		75			G			9.4							ホテルパン収納枚数：1/1X6枚
	32	ステコン棚付専用架台	SSC-10DST	785	715	600	1																
	33	移動台	BMW-特	1200	450	800	2																
	34	モービルシンク	BMS-096	900	600	850	2																キャスター：φ100
	35	下膳台	BLWG-特	1600	600	800	1	15		50 X2													
	36	ソイルドテーブル	RST-310-特	2284)	740	800	1	15 X2	15 X2	50 X2													
	37	クリーンテーブル	LCT-310-特	2000	740	800	1			50													
	38	移動水切台	MMSW-特	750	600	800	1			50													
	39	食器棚　両面引戸付	BDS-特	1200	900	1800	1																
	40	食器消毒保管庫	MSH40-42WE	1800	930	1850	1			40						12.950							収納カゴ数：40　カゴ付属 追焚予約　保電バックアップ簡易販売
	41	配膳車	JCSB42R	1223	796	1350	1																トレイ収納：４２膳
	42	トレイ棚	BCS-特	2200	850	1300	1																片面あり戸付 中棚５枚
	43	調理台　スノコ板付		1500	850	800	1																
	44	冷蔵庫	201YCD-EX	750	650	1905	1			40				0.273									定格内容積：冷蔵497L
	45	製氷機	DR1-95LMTF	1000	600	800	1	15		40				0.52									
		【既存品】																					
既存	1	冷凍庫	NS-K821F1	750	800	1905	1			40				0.449									定格内容積：626L
既存	2	コンベア洗浄機	SD310GSH	1180	770	1340	1		GV15	HT50 X2	15	18.5	O			1.6							洗浄能力：φ150皿　3000～5500枚/h
既存	3	スチームコンベクション	CKGS-7	875	830	810	1	GV15 X2		50 m/m	15	12	G	0.6									架台付
既存	4	製氷機	IM-35M-1	500	450	800	1	GV15		40				0.21									製氷能力：35ｋｇ/日
既存	5	包丁まな板殺菌庫	TNS-30S	300	450	1565	1							0.03									包丁8本（刃105mm、刃315mm） まな板4枚（W800×D330×H32mm）
既存	6	ガステーブル	FGTNS156032	1500	600	800	1				25	35.6	G										
既存	7	冷凍庫	ARD-082FM	755	800	1950	1			40				0.18									内容積：115L
既存	8	調理台　引戸付		1800	750	800	1																
既存	9	スープウォーマー	JHI-M120	426	368	355	1							0.240									保温容量：12L
既存	10	サービステーブル		1800	600	800	1																
											TOTAL	184.44		4.402		29.92						

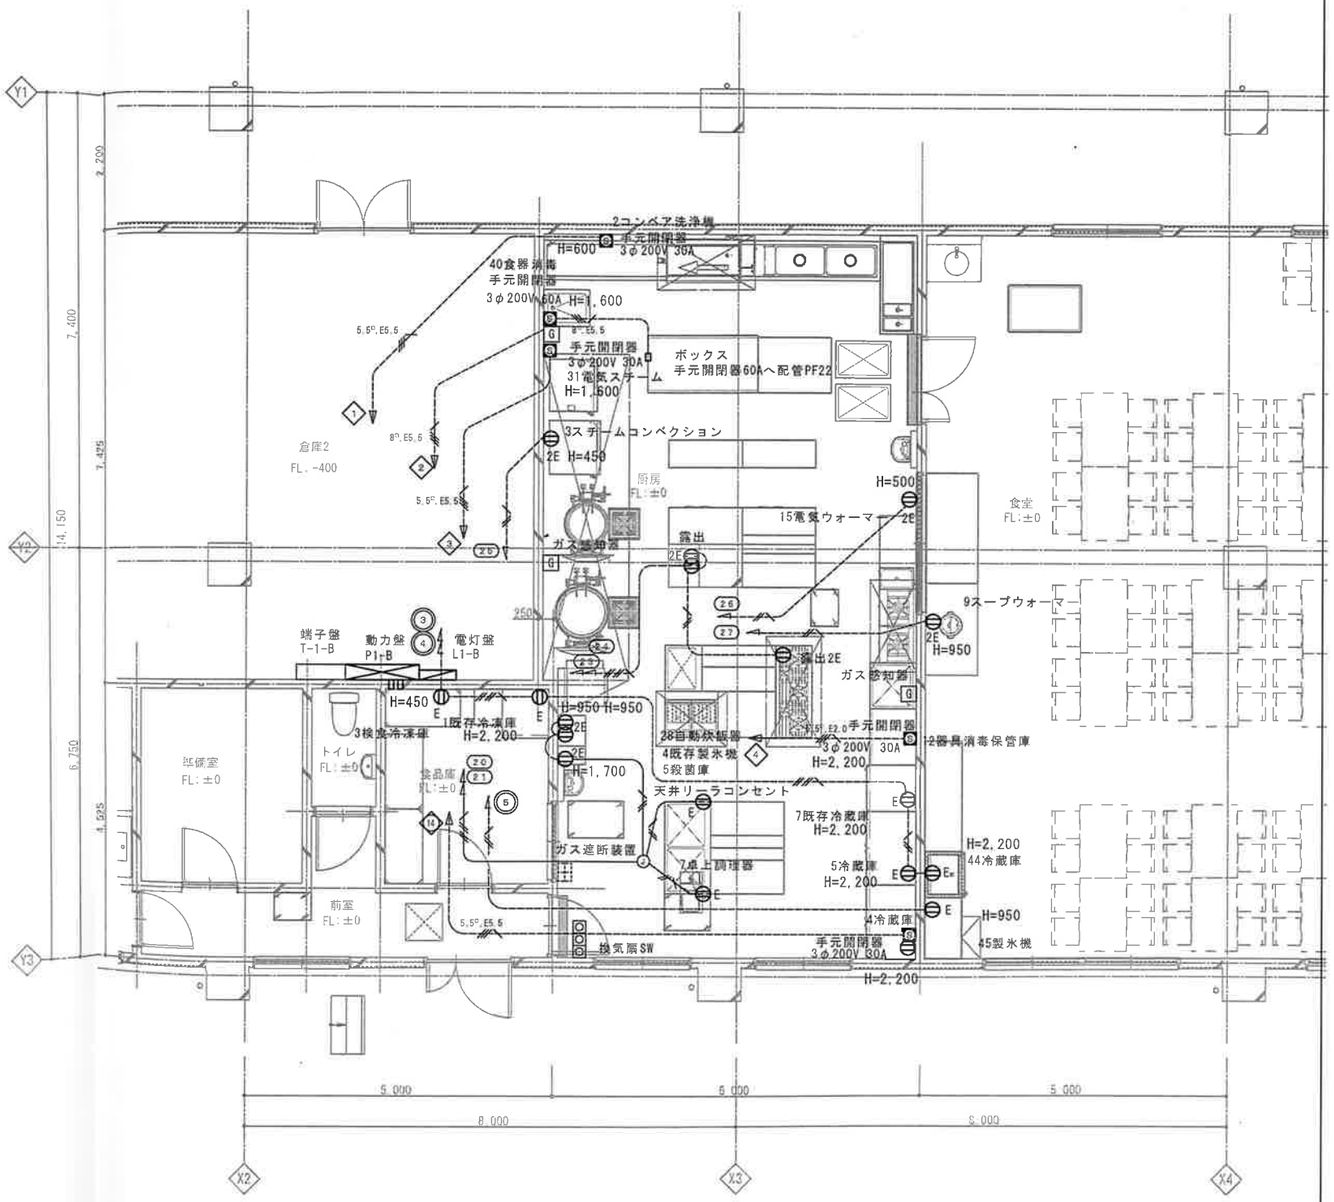

1階厨房動力設備平面図

S=1:50 (A1)
S=1:100 (A3)

1．明記無き配管・配線及び工事区分は各系統図参照
2．梁貫通による配管は、建築構造の仕様に準拠する。
3．防火区画の貫通部は建築基準法による耐火処理を施す。

工事名称	玉城青少年の家改築工事（研修棟・電気）
工事場所	沖縄県 南城市 玉城 字玉城420
竣工年月	令和５年８月
発注機関	沖縄県 土木建築部 施設建築課

施工
マエダ電気工事(株)
大協電気工事(株) 建設工事共同企業体

図面名称：1階厨房動力設備平面図
縮尺：A1=1:50 A3=1:100
図面番号：E-29