
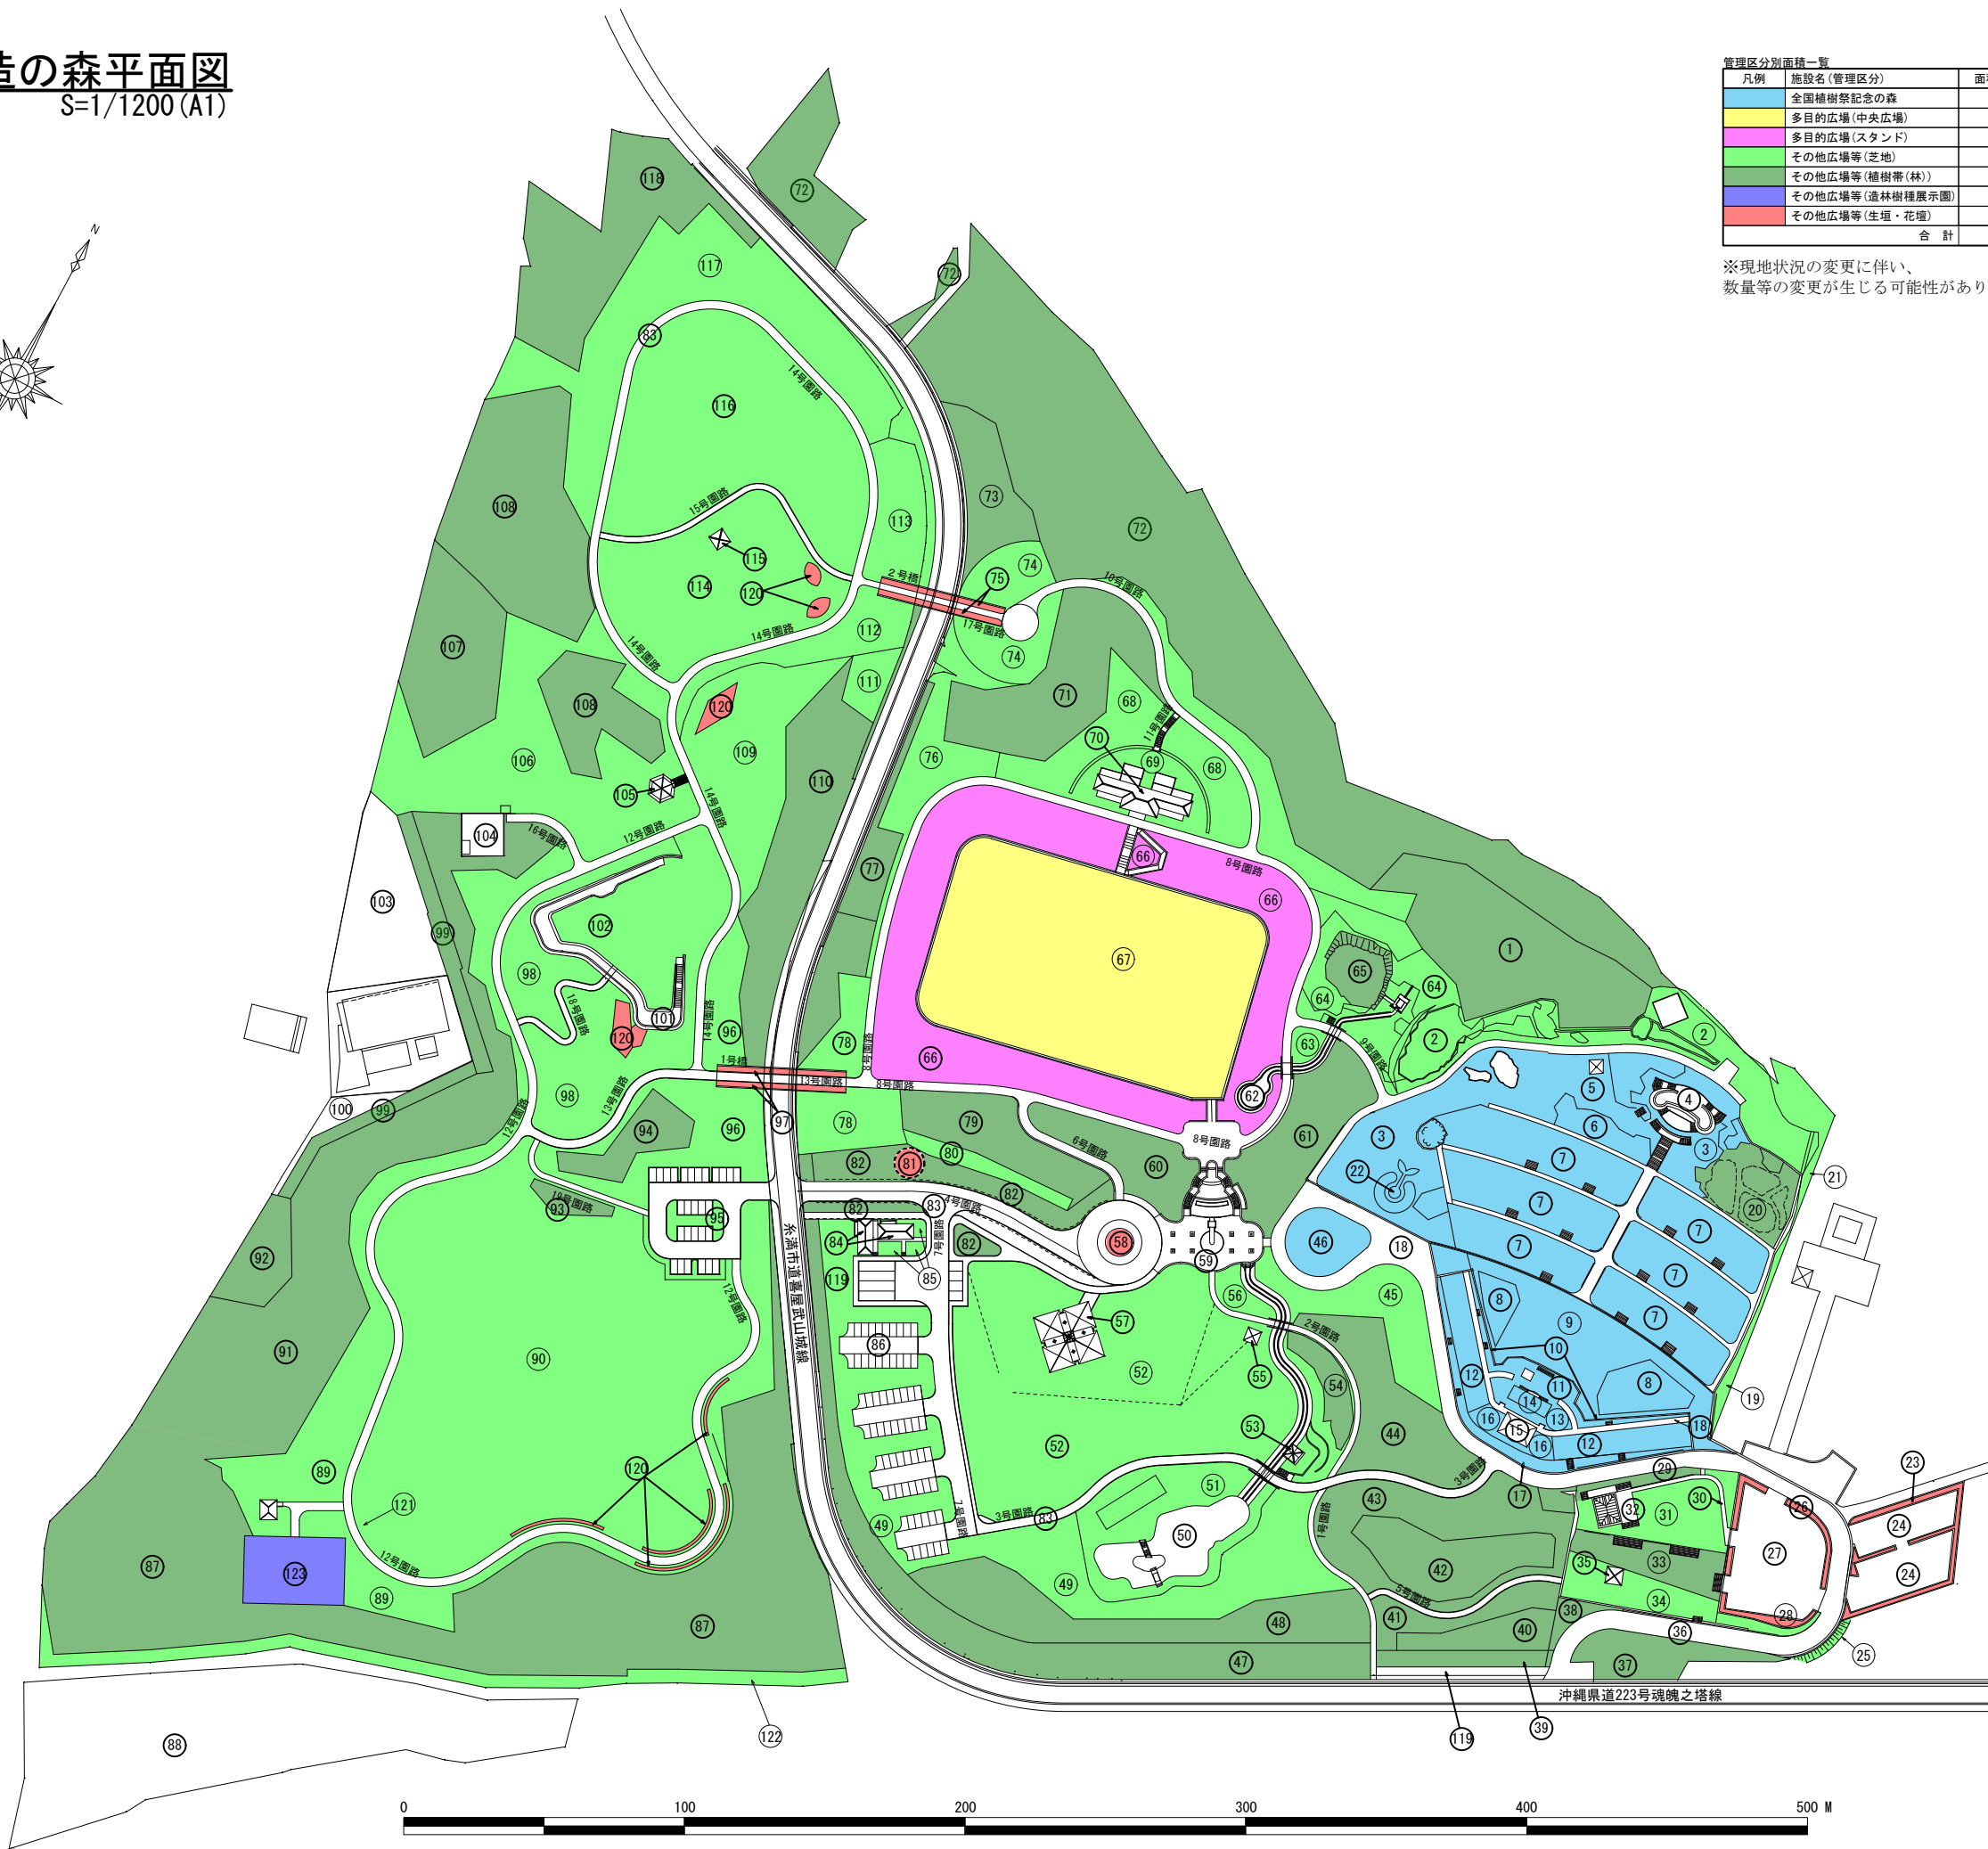


平和創造の森平面図

S=1/1200 (A1)

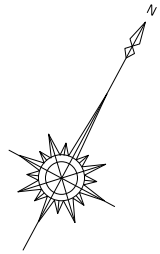

凡例	施設名(管理区分)	面積 (㎡)
	全国植樹祭記念の森	14,606
	多目的広場(中央広場)	7,823
	多目的広場(スタンド)	5,719
	その他広場等(芝地)	74,022
	その他広場等(植樹帯(林))	71,004
	その他広場等(造林樹種展示園)	864
	その他広場等(生垣・花壇)	3,228
	合計	177,266

※現地状況の変更に伴い、
数量等の変更が生じる可能性があります。

No	面積 (㎡)	備考
1	801	
2	1,606	
3	3,963	
4	322	展望台
5	225	建物
6	241	
7	5,356	
8	677	
9	1,626	
10	91	
11	12	
12	878	
13	90	
14	467	
15	96	建物
16	121	
17	408	
18	4,173	園路
19	37	
20	426	
21	34	
22	147	
23	337	
24	1,068	駐車場
25	134	
26	288	
27	1,311	駐車場
28	145	
29	59	
30	27	園路
31	928	
32	336	建物
33	363	
34	993	
35	36	建物
36	1,407	園路
37	969	
38	131	
39	300	
40	603	
41	879	
42	1,069	
43	1,859	
44	1,317	
45	1,057	
46	530	
47	2,201	
48	2,375	
49	3,648	
50	907	池
51	1,611	
52	7,217	
53	13	建物
54	549	水車小屋
55	16	建物
56	183	東屋
57	353	建物
58	78	管理事務所
59	1,135	植樹帯及び空地
60	655	
61	1,324	
62	344	池
63	106	
64	1,332	
65	498	
66	5,719	
67	7,823	
68	1,312	
69	570	
70	273	建物
71	288	中央トイレ
72	15,544	
73	1,125	
74	1,160	
75	163	
76	858	
77	1,258	
78	1,239	
79	1,096	
80	557	
81	85	
82	1,055	
83	9,005	園路
84	83	建物
85	115	入口トイレ
86	1,936	駐車場
87	12,378	中央
88	7,077	その他
89	5,322	
90	12,060	
91	3,992	
92	1,093	
93	277	
94	642	
95	1,282	駐車場
96	1,257	西側
97	166	
98	2,585	
99	1,750	
100	312	草地
101	362	とりで
102	2,040	
103	1,890	自然林
104	225	資材ヤード
105	15	建物
106	5,485	東屋
107	1,580	
108	4,545	
109	2,075	
110	2,270	
111	118	
112	182	
113	840	
114	3,190	
115	13	建物
116	5,014	東屋
117	3,572	
118	2,792	
119	813	園路
120	610	
121	640	
122	1,128	
123	864	造林樹種展示園
合計	205,667	