










池味漁港計画平面図

S=1/2,000

凡例	
	第1～3次漁港漁場整備長期計画（平成14年度～平成26年度）に施工した施設
	第4次漁港漁場整備長期計画（平成29年度～）に施工した施設のうち、平成29～令和2年度分
	第4次漁港漁場整備長期計画（平成29年度～）に施工した施設のうち、令和3年度分
	令和4年度施工する施設
	令和5年度要求分
	令和6年度以降に施工予定の施設
	その他事業により令和4年度までに施工済みの施設
	その他事業による令和5年度以降計画

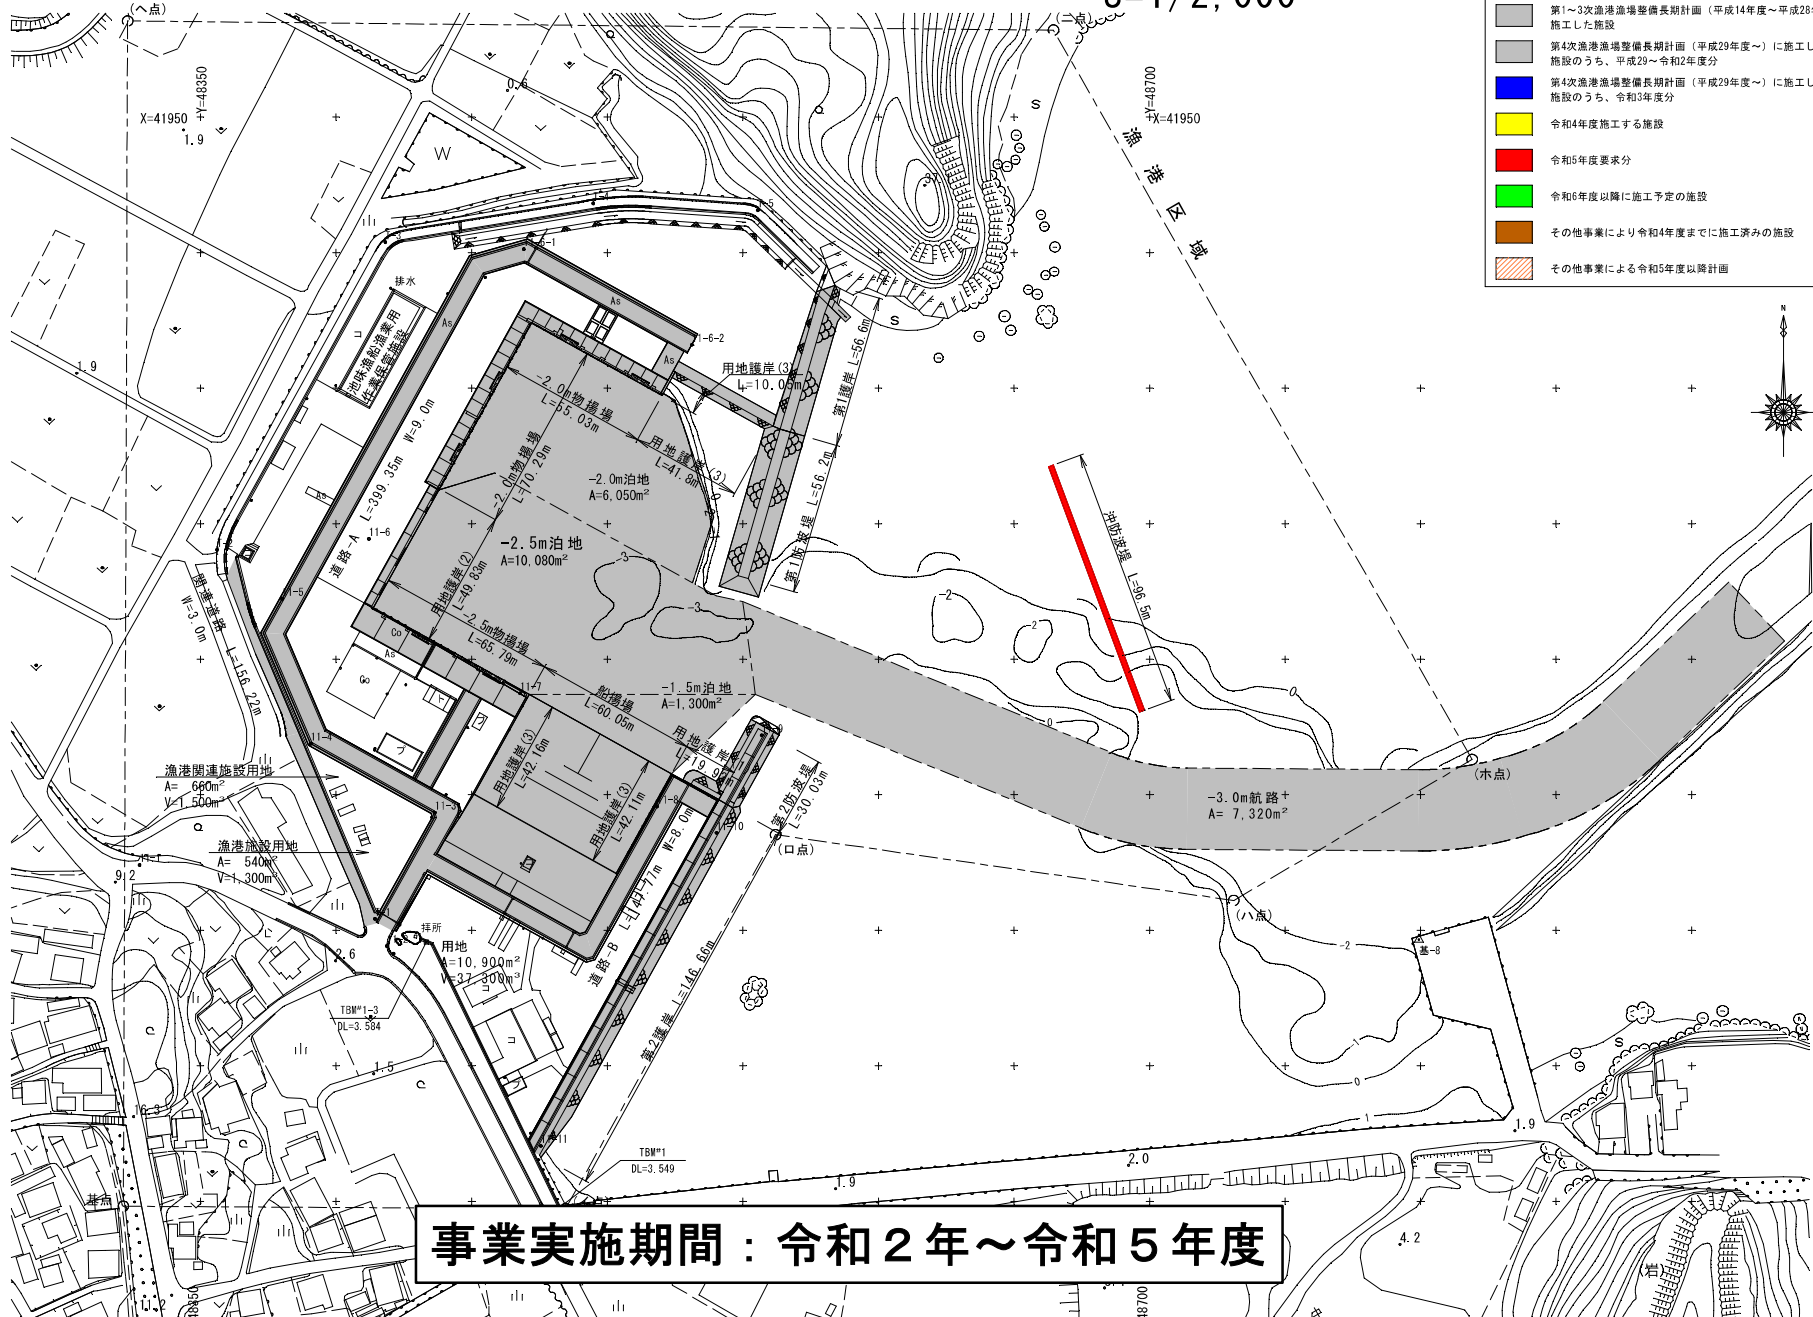

事業実施期間：令和2年～令和5年度

