
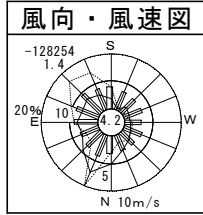
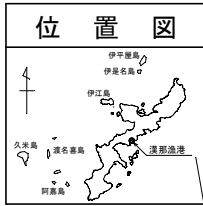


水産物供給基盤機能保全事業 宜野座地区（漢那漁港）計画平面図	漁港番号	種別	所管	事業主体	管理者	施工場所
	5010050	第1種	沖縄県	宜野座村	宜野座村	沖縄県国頭郡宜野座村字漢那地内

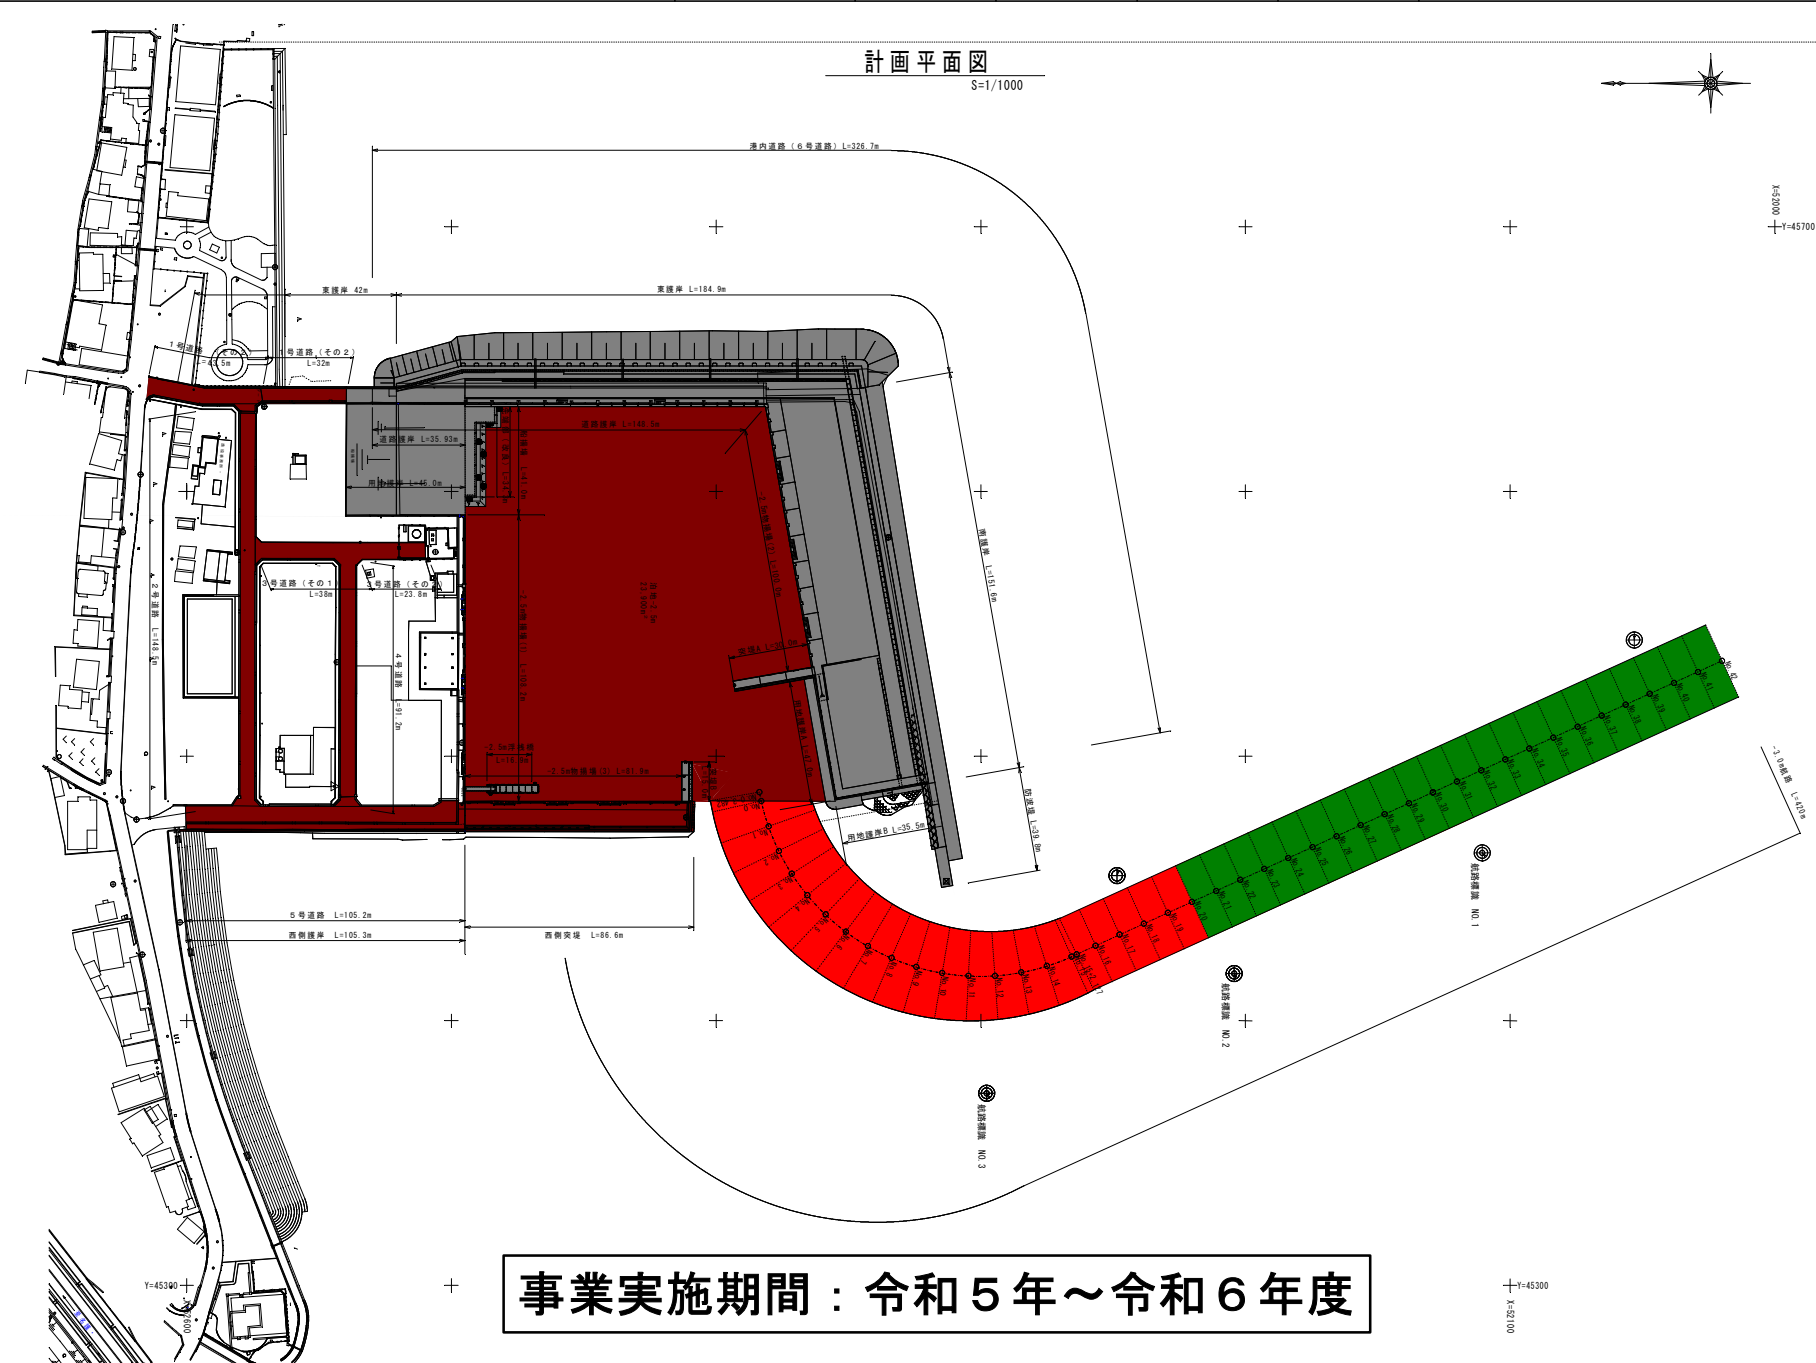

H. W. L.	+2.05
M. W. L.	+1.10
M. L. W. L.	+0.60
L. W. L.	+0.10

- 凡例
- 第1～3次漁港漁場整備長期計画に施工した施設
  - 令和5年度要求分
  - 令和6年度以降に施工予定の施設
  - その他の事業により令和4年度までに施工済みの施設

**事業実施期間：令和5年～令和6年度**

離沖風域

X=5000  
Y=45300



