


保安林解除図  
A1:S=1/250  
A3:S=1/500

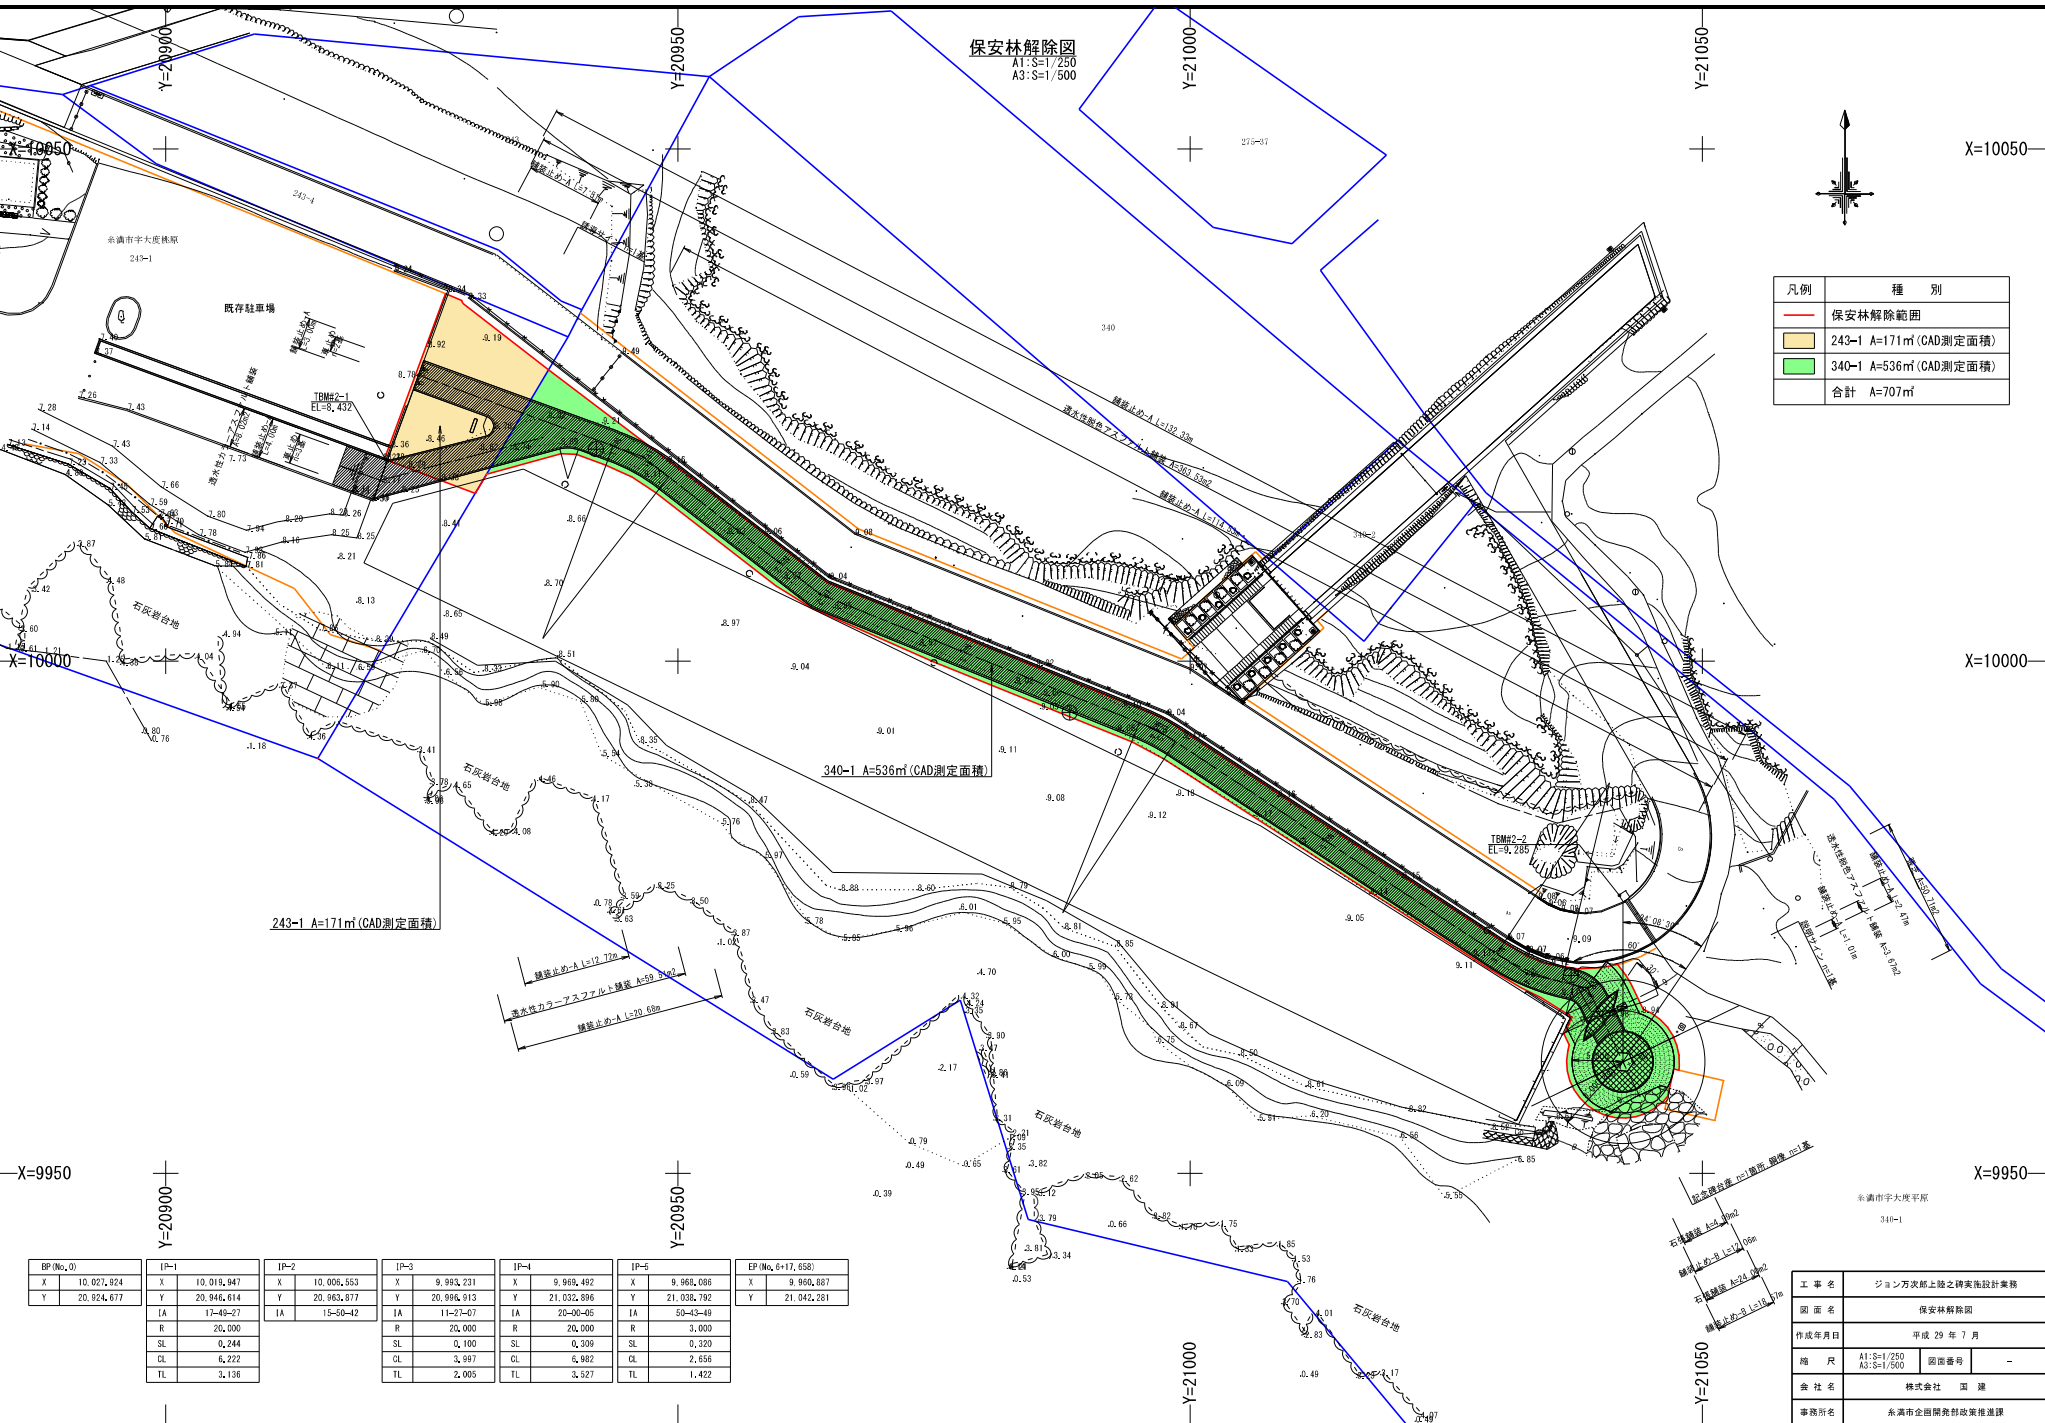

凡例	種別
<span style="color: red;">—</span>	保安林解除範囲
<span style="background-color: yellow; border: 1px solid black; display: inline-block; width: 15px; height: 10px;"></span>	243-1 A=171㎡(CAD測定面積)
<span style="background-color: green; border: 1px solid black; display: inline-block; width: 15px; height: 10px;"></span>	340-1 A=536㎡(CAD測定面積)
	合計 A=707㎡



EP(No. 0)	IP-1	IP-2	IP-3	IP-4	IP-5	EP(No. 6+17, 658)
X 10,027,924	X 10,018,847	X 10,006,553	X 9,993,231	X 9,969,492	X 9,968,086	X 9,960,887
Y 20,924,677	Y 20,946,614	Y 20,963,877	Y 20,996,913	Y 21,032,896	Y 21,038,792	Y 21,042,281
IA 17-49-27	IA 15-50-42	IA 11-23-07	IA 20-00-05	IA 50-43-40		
R 20,000	R 20,000	R 20,000	R 20,000	R 20,000	R 3,000	
SL 0,244	SL 0,100	SL 0,309	SL 0,320	SL 0,309	SL 0,320	
CL 6,222	CL 3,997	CL 6,982	CL 6,982	CL 2,656	CL 2,656	
TL 3,136	TL 2,005	TL 3,927	TL 3,927	TL 1,422	TL 1,422	

工事名	ジョン万次郎上陸之碑実証設計業務		
図面名	保安林解除図		
作成年月日	平成 29 年 7 月		
縮尺	A1:S=1/250	図番番号	-
会社名	株式会社 国 建		
事務所名	新潟市企画開発創設政策推進課		