


事業区間図


事業概要

道路規格	第4種第1級
区間	北谷町桑江～沖縄市桃原
延長	約1,720m
幅員	32m
設計速度	50km/h
車線数	4車線

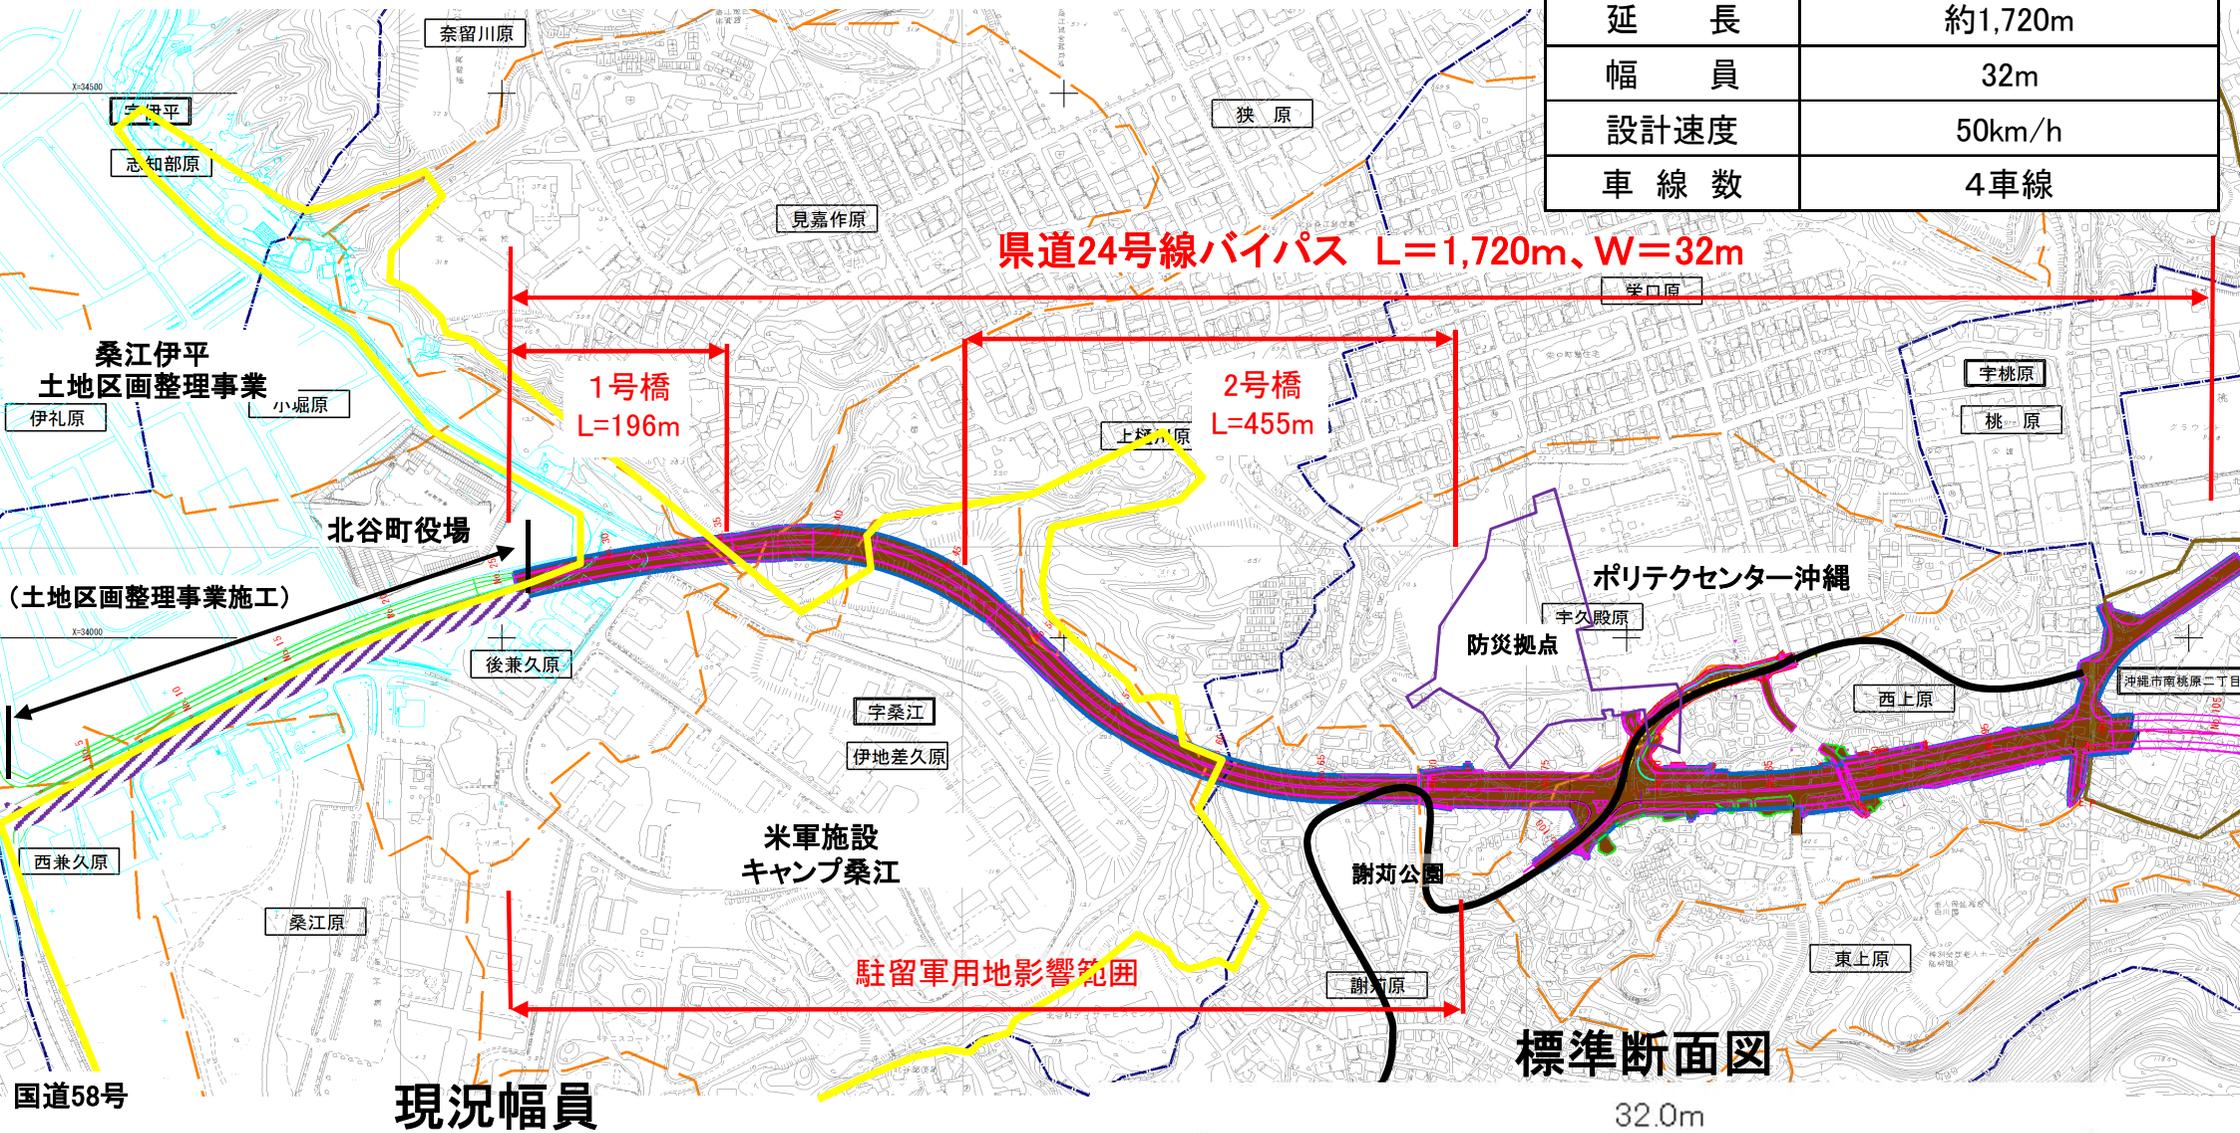

現況幅員

車道幅員6.6m

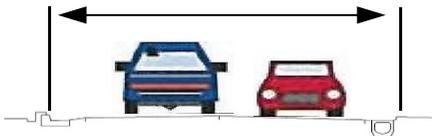

標準断面図

