
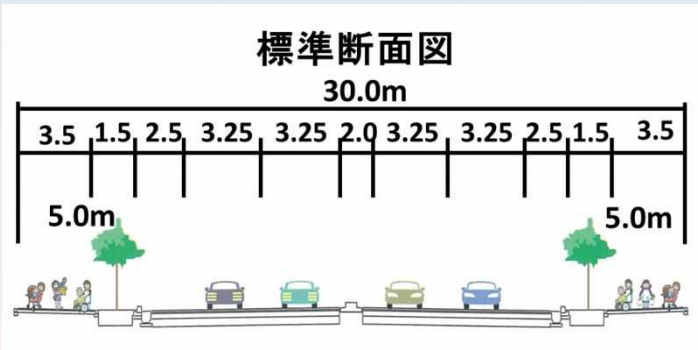


事業区間平面図

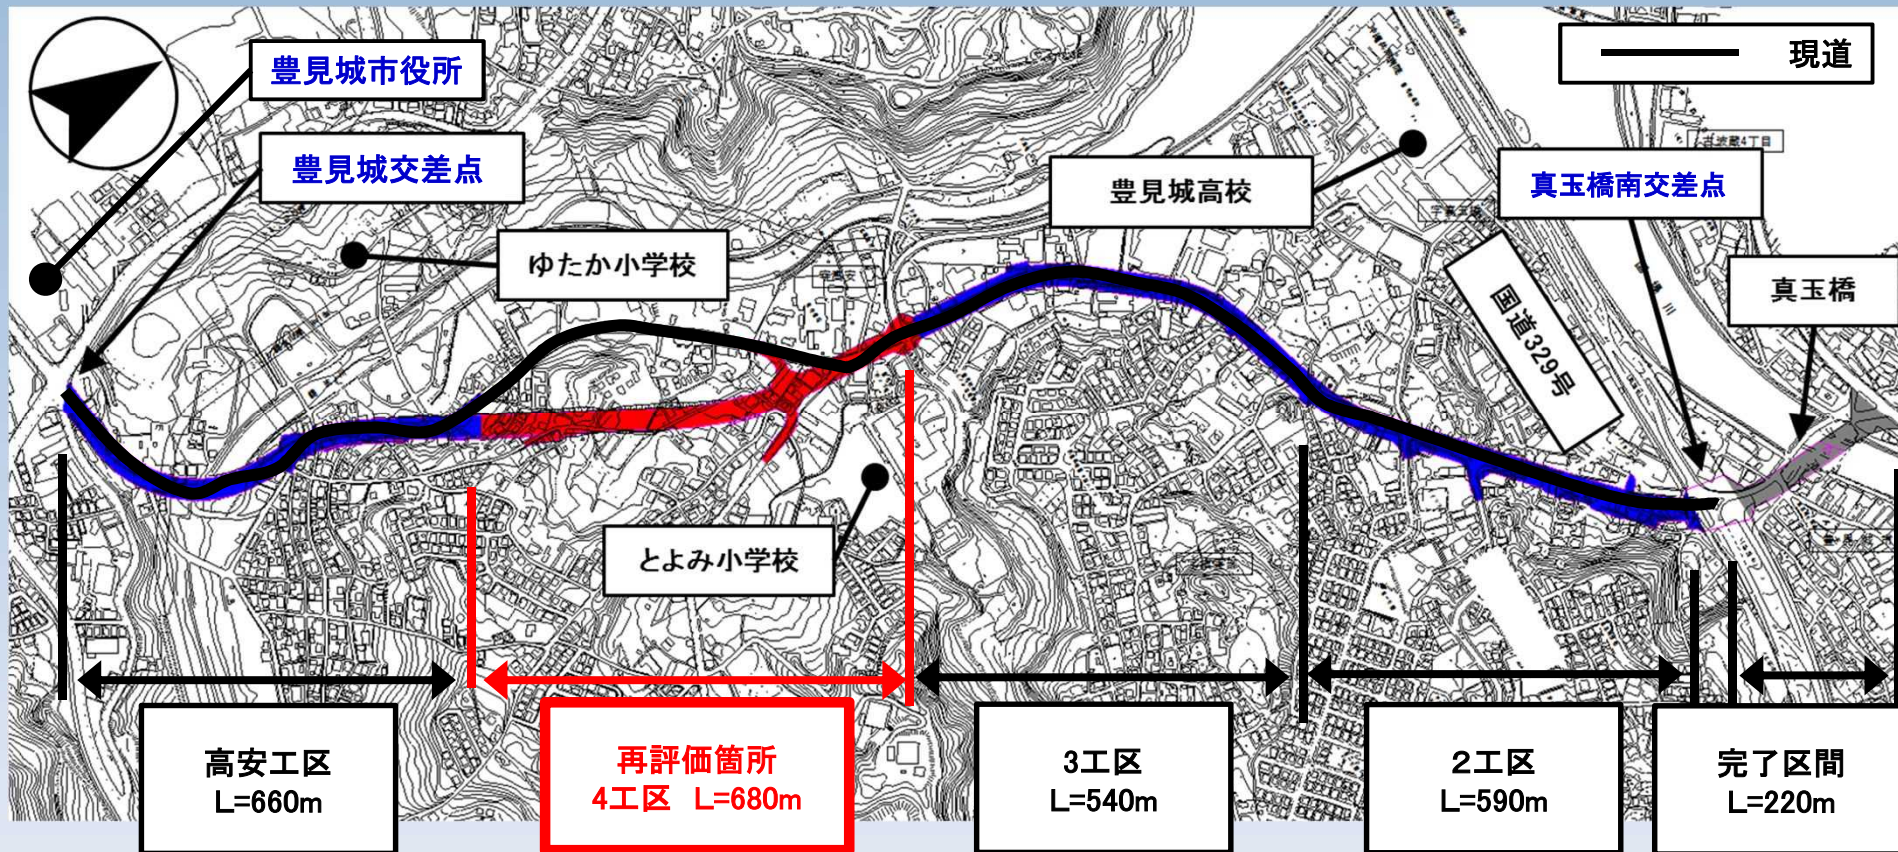

事業概要	
道路規格	第4種第1級
区間	豊見城市根差部～高安
延長	約680m
幅員	30m
設計速度	60km/h
車線数	4車線