


計画平面図

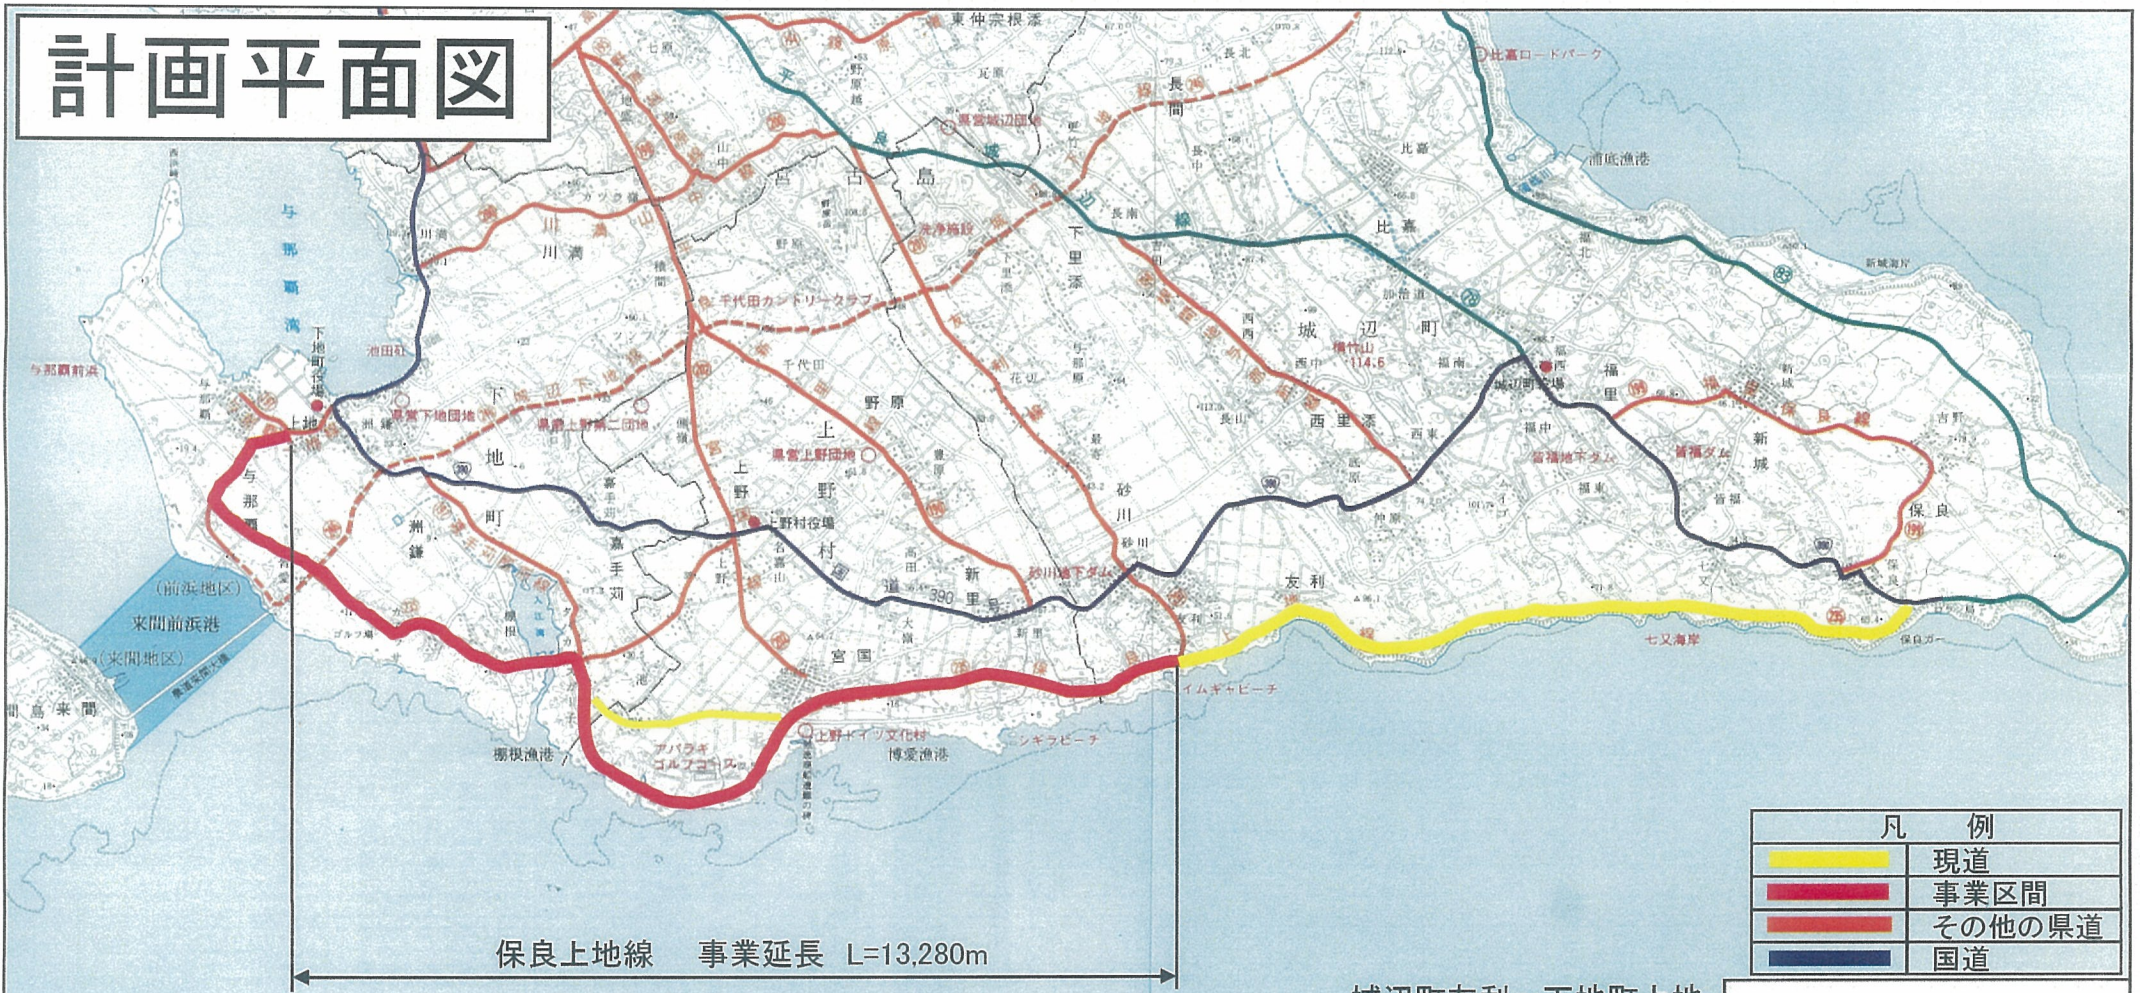


保良上地線 事業延長 L=13,280m

城辺町友利～下地町上地

凡 例	
	現道
	事業区間
	その他の県道
	国道

標準断面

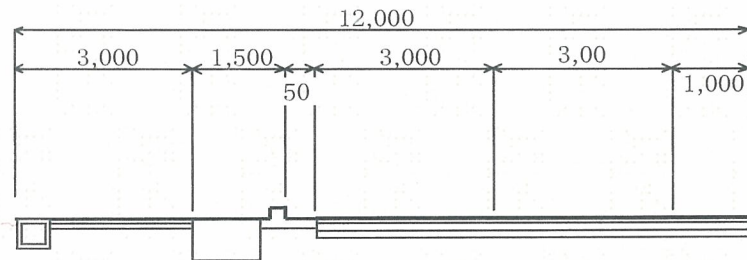

計画概要

道路規格	3種3級
区 間	城辺町友利～下地町上地
延 長	13, 280m
設計速度	40km/h
車 線 数	2車線

位置図

