



中城湾南部流域下水道（西原処理区）計画平面図及び事業進捗状況図

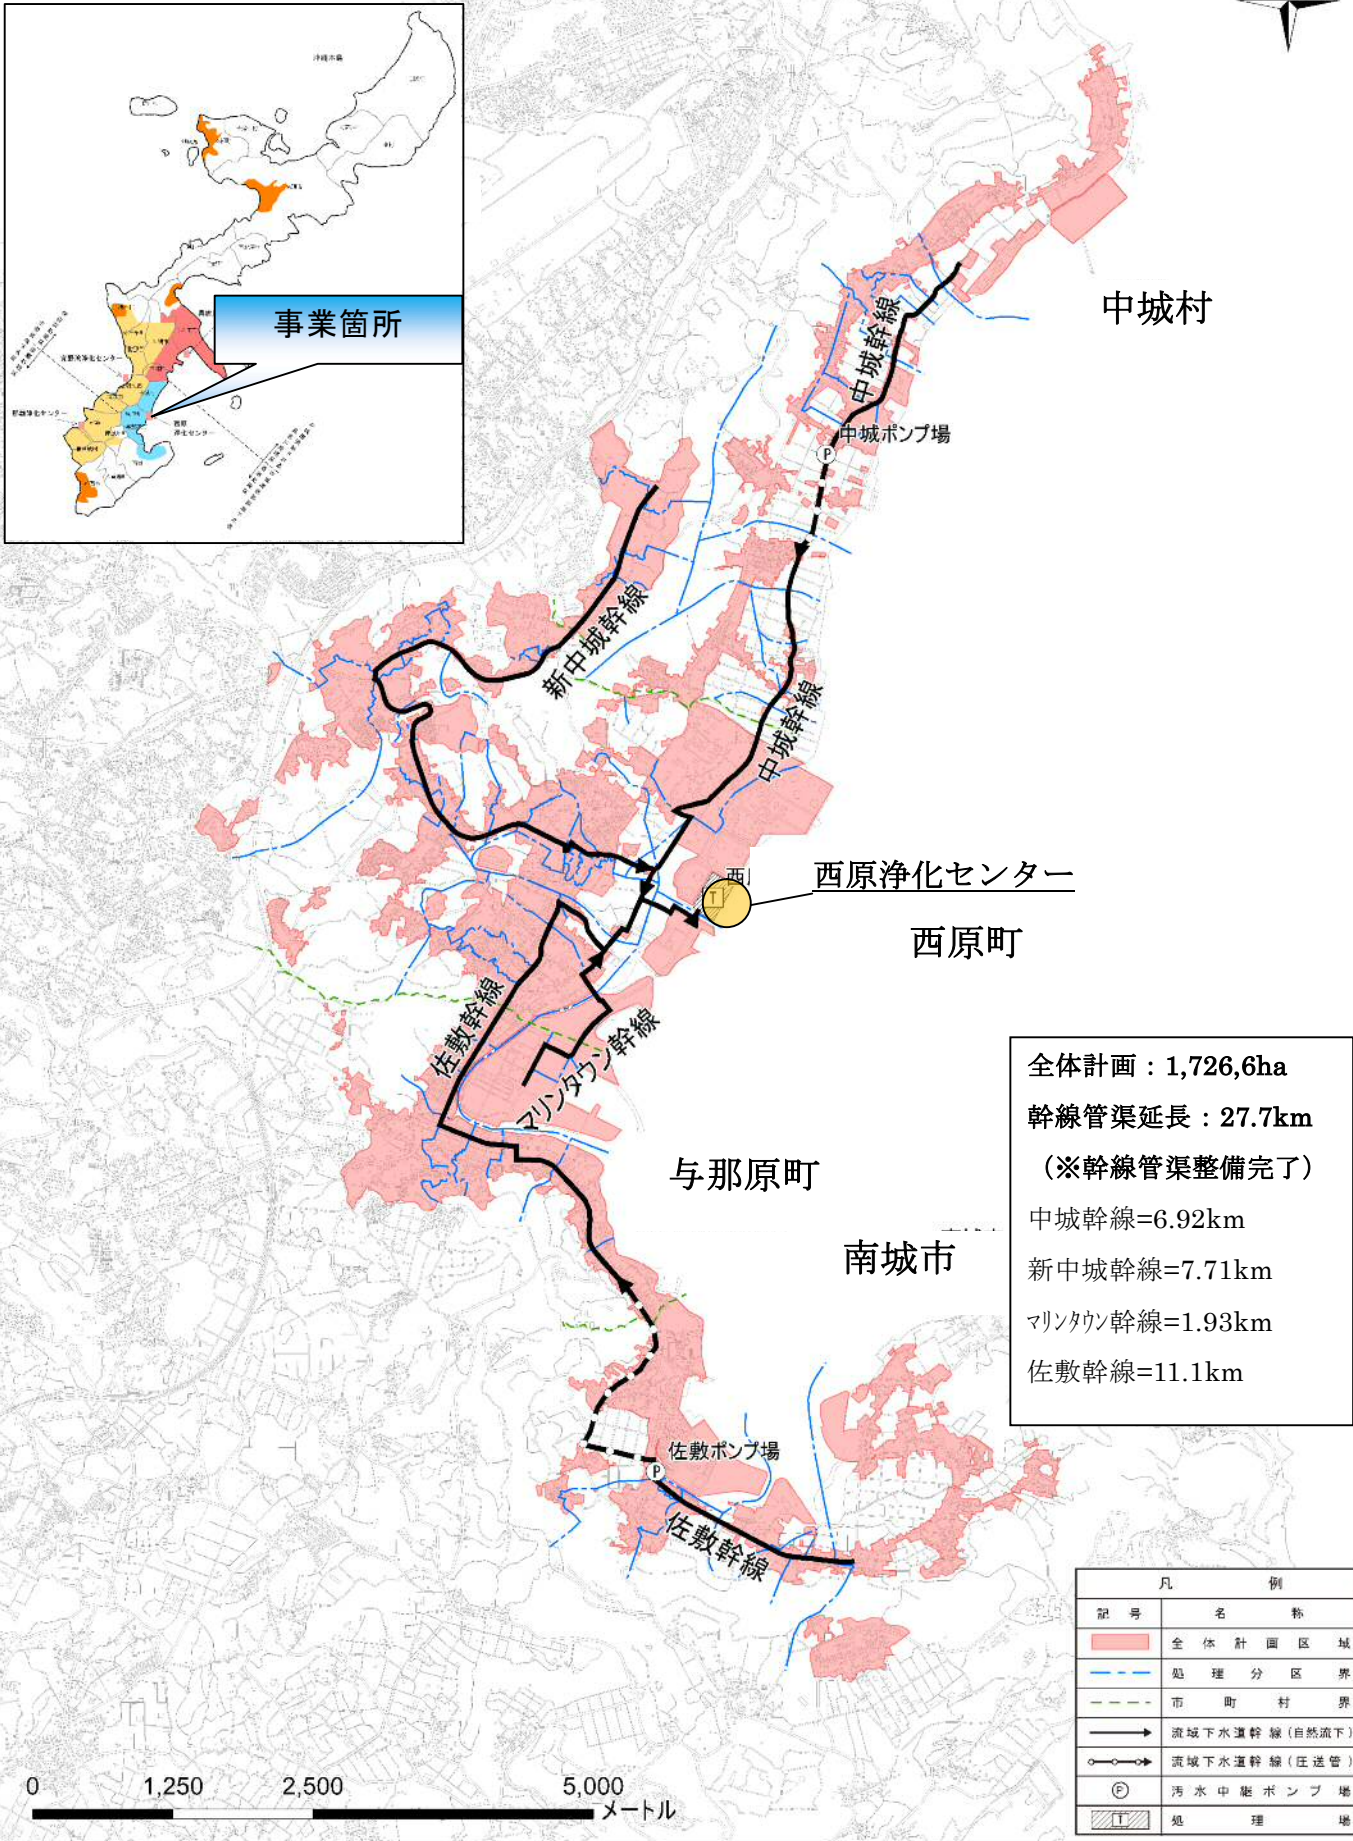

全体計画：1,726,6ha
幹線管渠延長：27.7km
 (※幹線管渠整備完了)
 中城幹線=6.92km
 新中城幹線=7.71km
 マリンタウン幹線=1.93km
 佐敷幹線=11.1km

凡 例	
記号	名 称
	全体計画区域
	処理分区界
	市 町 村 界
	流域下水道幹線(自然流下)
	流域下水道幹線(圧送管)
	汚水中継ポンプ場
	処 理 場

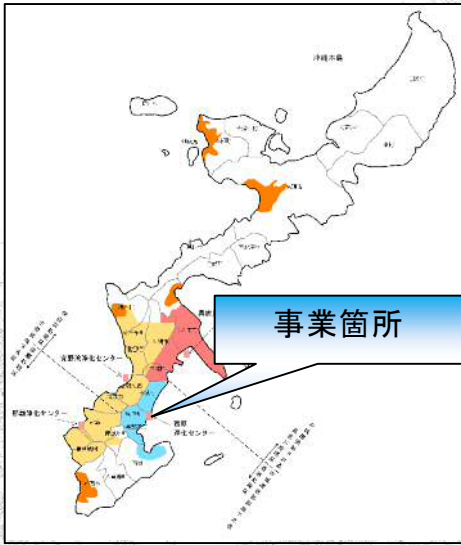

西原浄化センター 事業進捗状況図



凡例	
■ (Grey)	施工済
■ (Red)	H27~H28 施工
■ (Green)	H29~H30 施工
■ (Cyan)	H31~ 施工

処理能力
 計画 : 35,600 m³/日
 実施済 : 11,870 m³/日