

水産生産基盤整備事業（特定）
南大東漁港事業計画平面図

漁港番号

5041040

種別

第4種

所管

沖縄

事業主体

沖縄県

管理者

沖縄県

施行場所

沖縄県島尻郡南大東村字北

漁港区域図

1:200,000




位置図



南大東波浪観測 (H5.8~H6.3)

風向・風速図

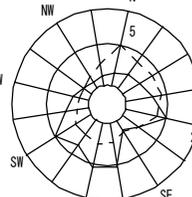

南大東測候所 (1964~1991)



潮位図

H.W.L	+2.10
M.W.L	+1.10
M.L.W.L	
L.W.L	+0.10

凡例

- 第9次漁港整備長期計画（～平成13年度）までに完成した施設
- 第1次漁港整備長期計画（平成14年度～平成18年度）に施工した施設
- 第2次漁港整備長期計画（平成19年度～平成23年度）に施工した施設
- 第3次漁港整備長期計画（平成24年度～）に施工する施設のうち平成24～27年度分
- 第3次漁港整備長期計画（平成24年度～）に施工する施設のうち平成28年度施工分
- 平成29年度以降整備
- その他の事業により平成25年度までに施工済みの施設
- その他の事業による平成26年度以降計画

S=1/1,500

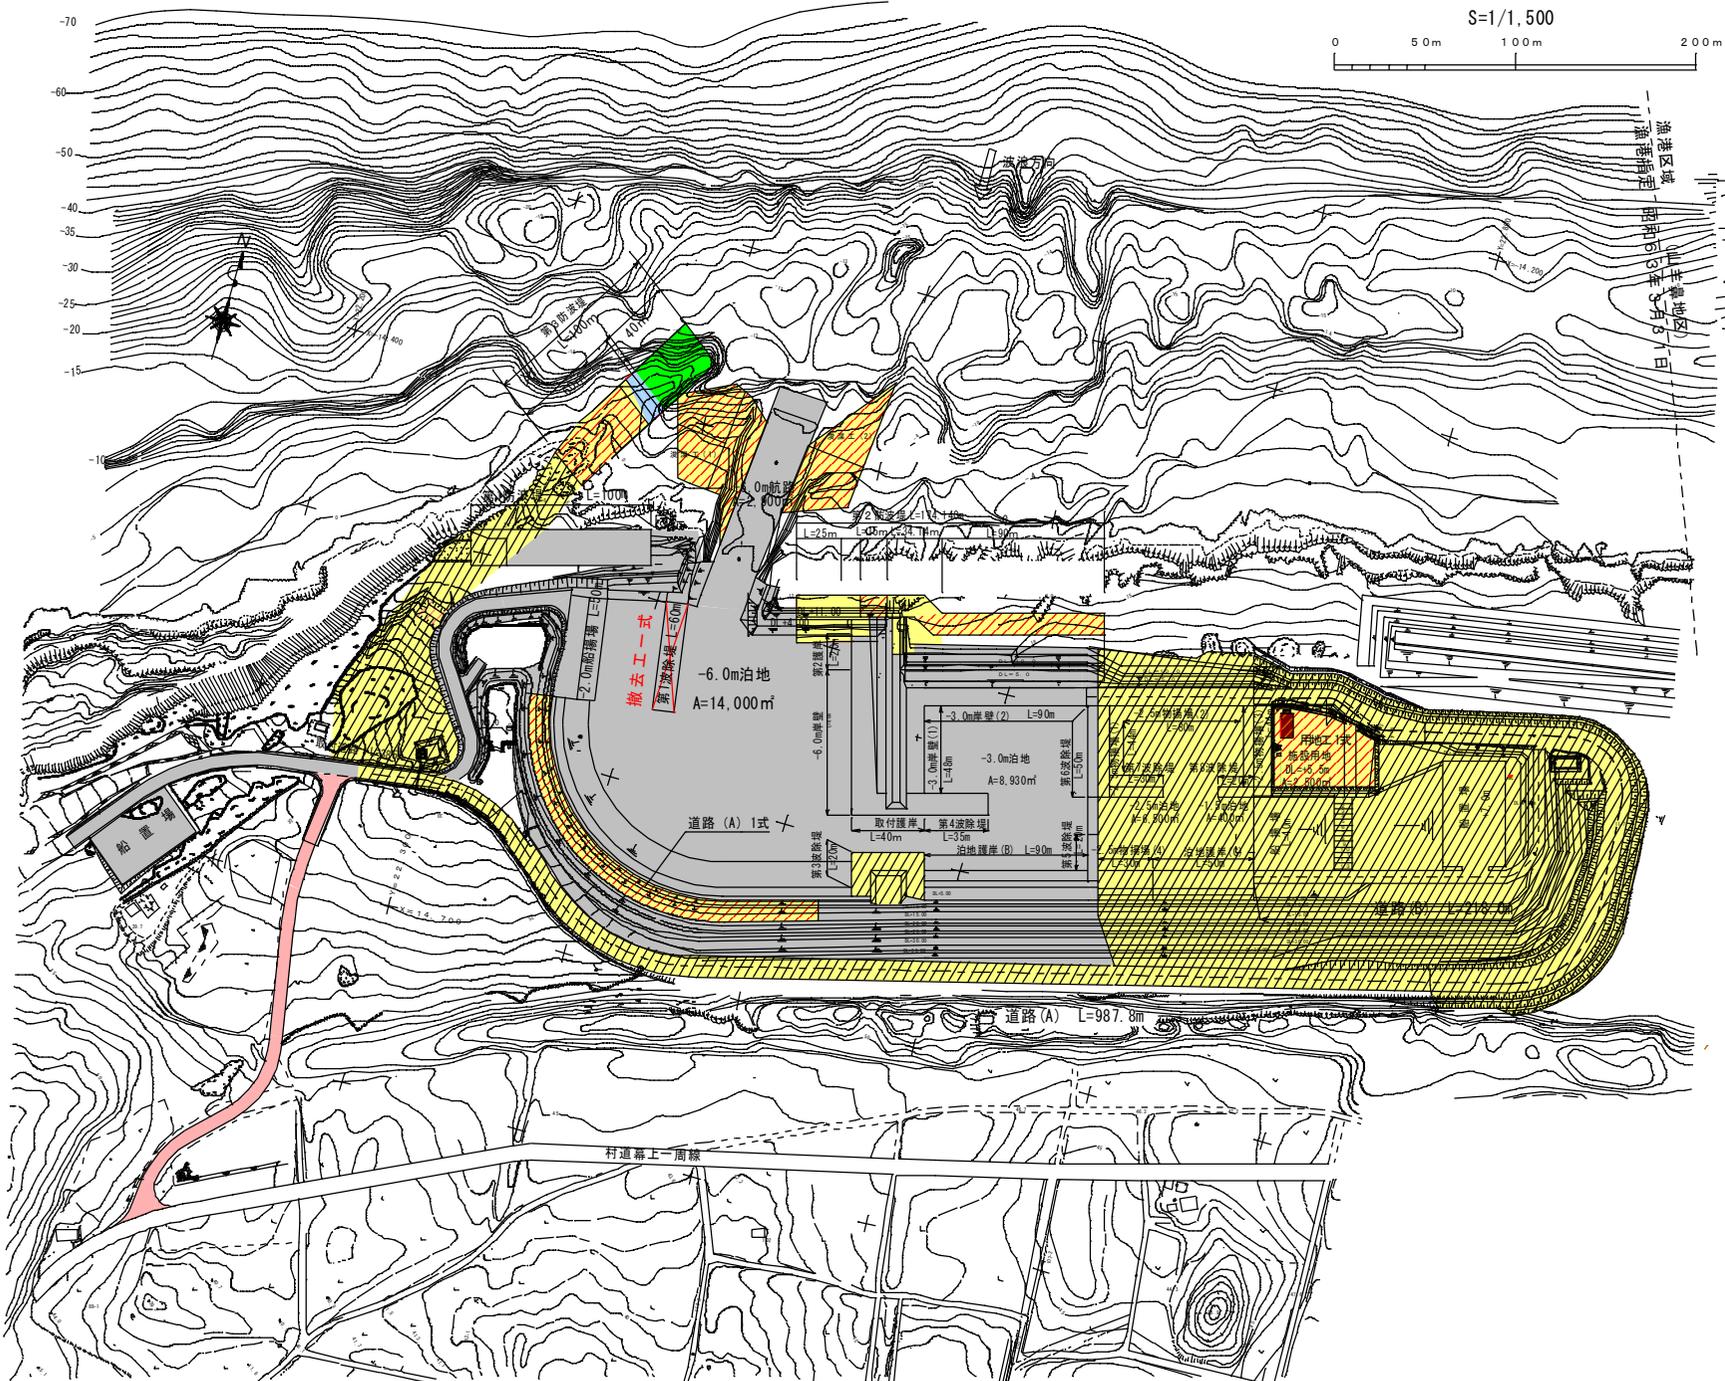
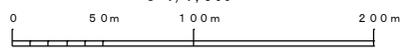


水産生産基盤整備事業（特定）
南大東漁港(北大東地区)事業計画平面図

漁港番号	種 別	所 管	事業主体	管理者	施 行 場 所
5041040	第 4 種	沖 縄	沖 縄 県	沖 縄 県	沖 縄 県 島 尻 郡 北 大 東 村 字 南


漁 港 区 域 図

陸 域

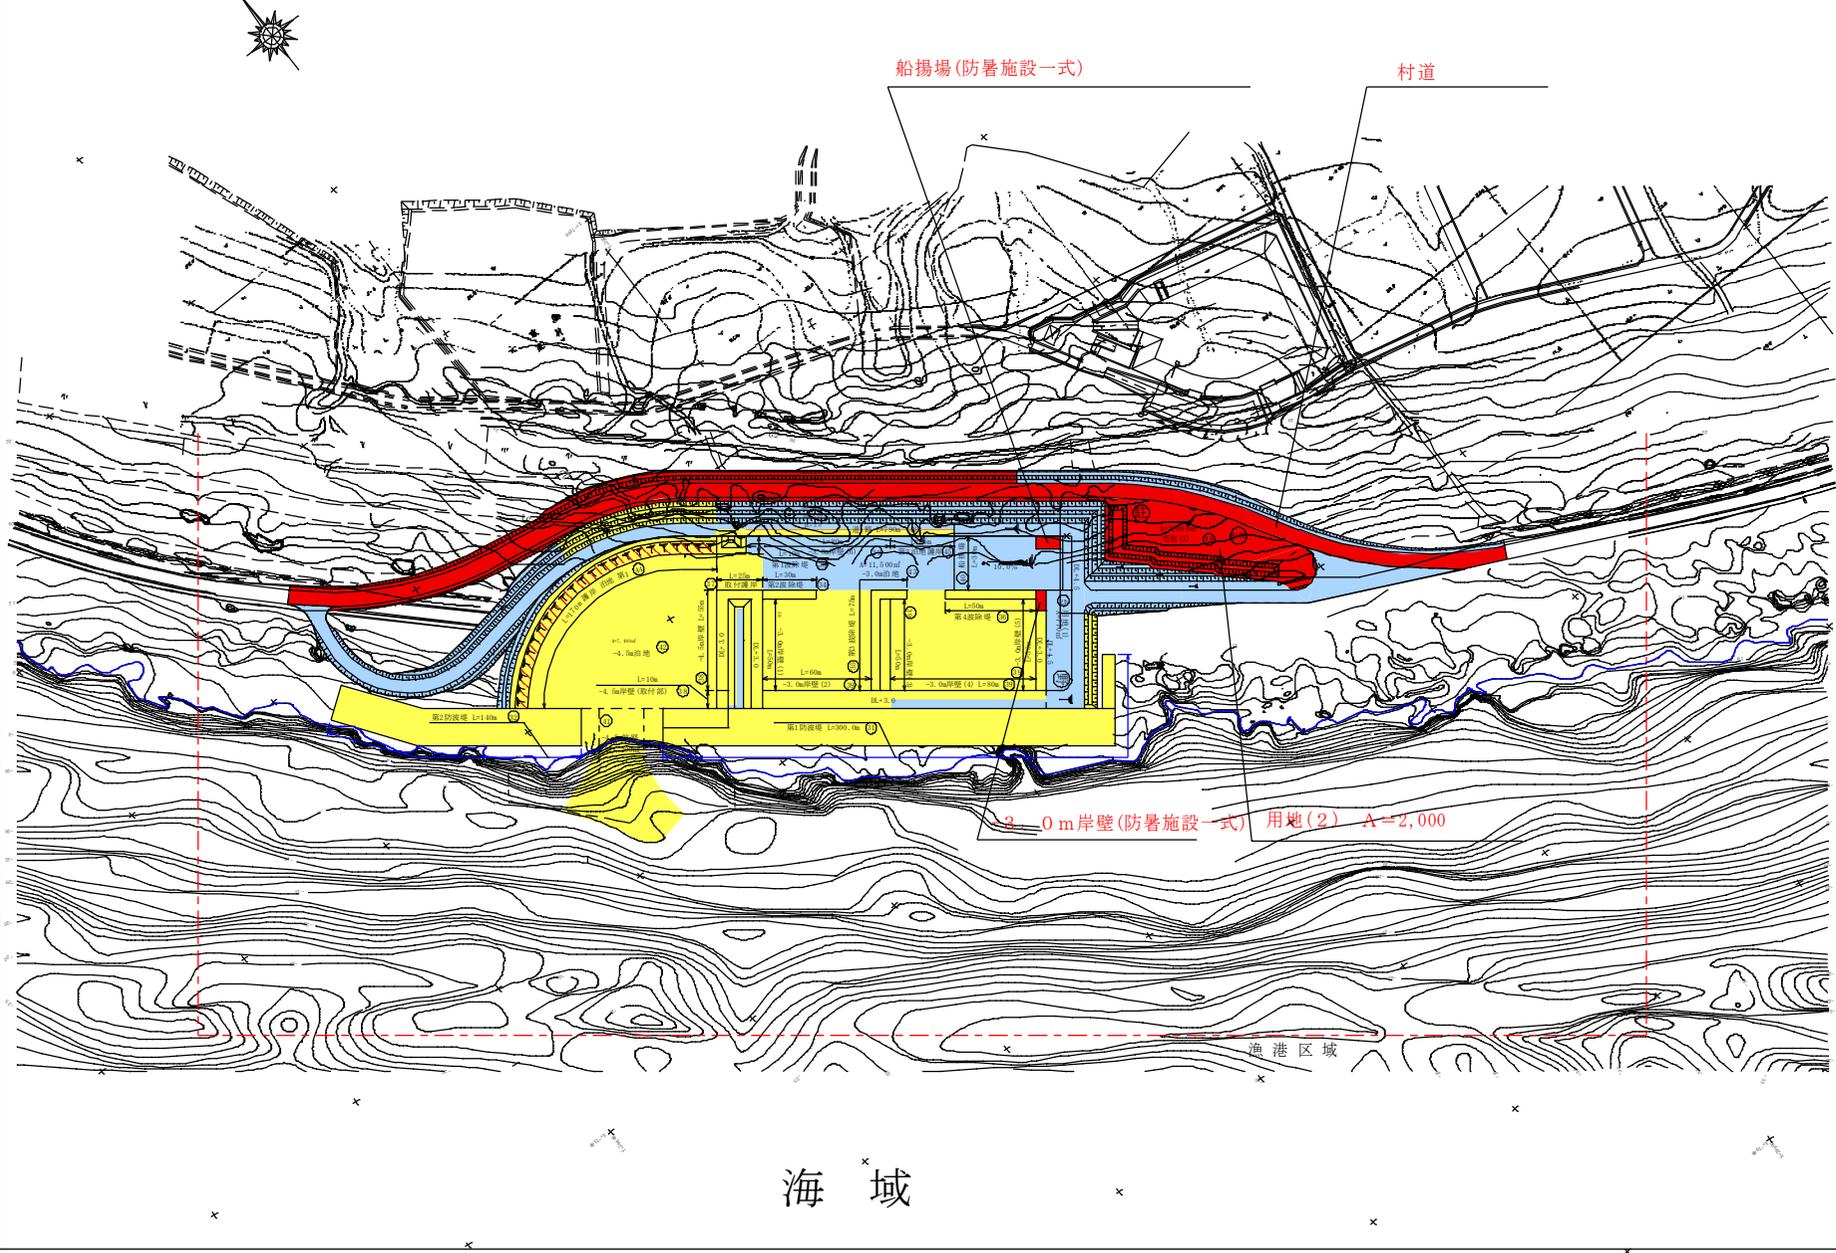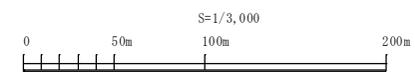


海 域

位 置 図

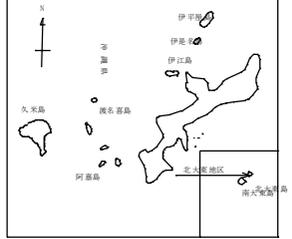

南大東波浪観測 (H5.8~H6.3)

風 向 ・ 風 速 図

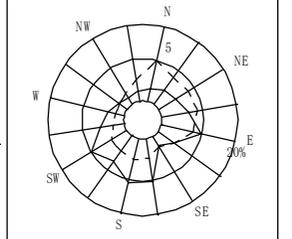

南大東測候所 (1964~1991)

潮 位 図

H. W. L.	+2.10
M. W. L.	+1.10
M. L. W. L.	
L. W. L.	+0.10

凡 例

	第9次漁港整備長期計画(～平成13年度)までに完成した施設
	第1次漁港整備長期計画(平成14年度～18年度)に施工した施設
	第2次漁港整備長期計画(平成19年度～23年度)に施工した施設
	第3次漁港整備長期計画(平成24年度～)施設のうち平成24～27年度分
	第3次漁港整備長期計画(平成24年度～)施設のうち平成28年度分
	平成29年度以降整備分
	平成30年度以降の事業計画
	その他の事業により平成24年度までに施工済みの施設
	その他の事業による平成25年度以降計画