


事業区間平面図、断面図

事業概要	
区 間	那覇市首里汀良～那覇市首里石嶺
道路規格	第4種1級
延 長	約1,060m
幅 員	30m
設計速度	50km/h
車 線 数	4車線

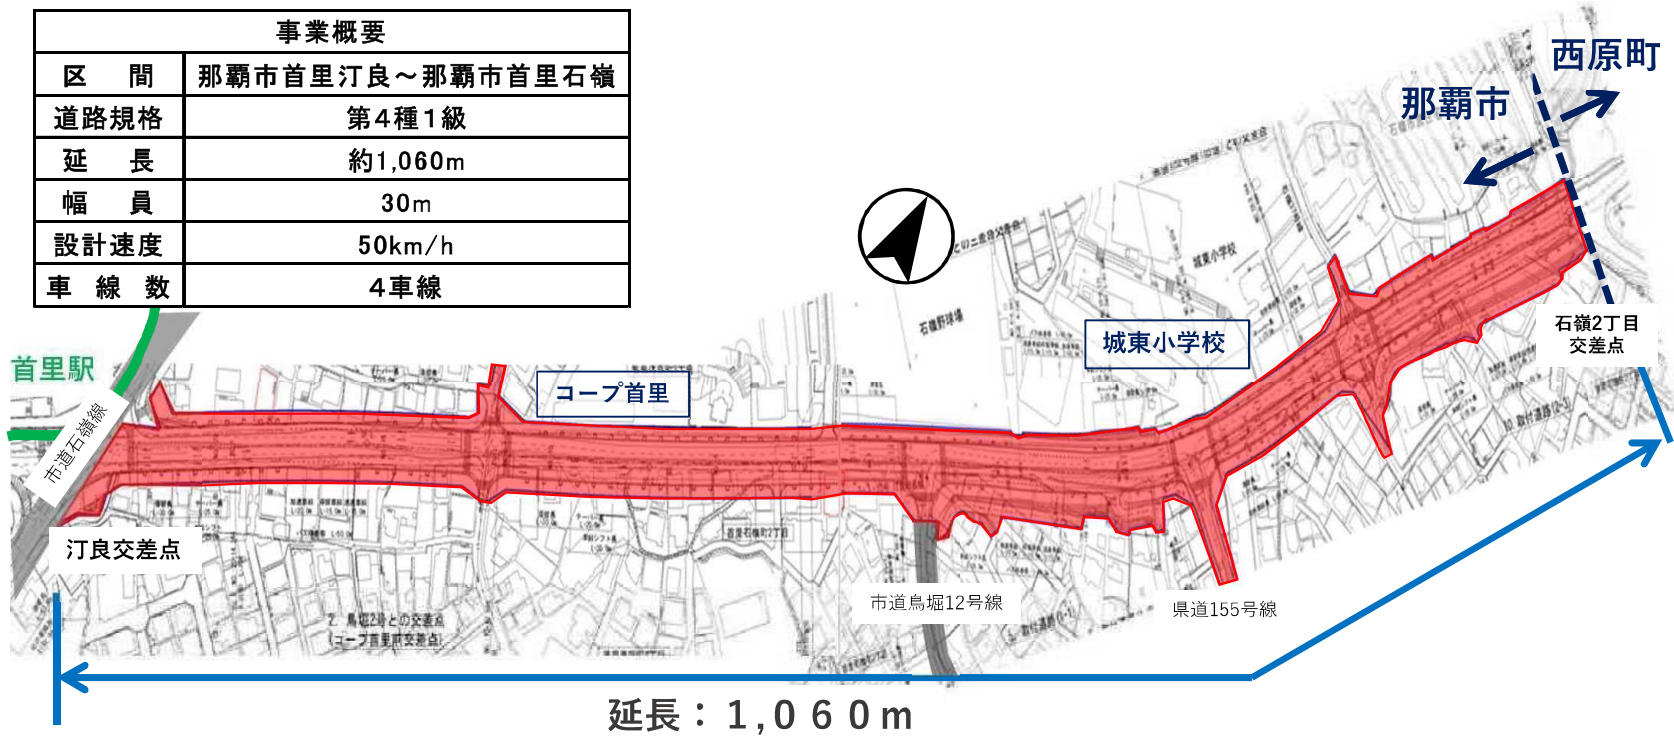

【整備前】



【整備後】

