


# 平面図

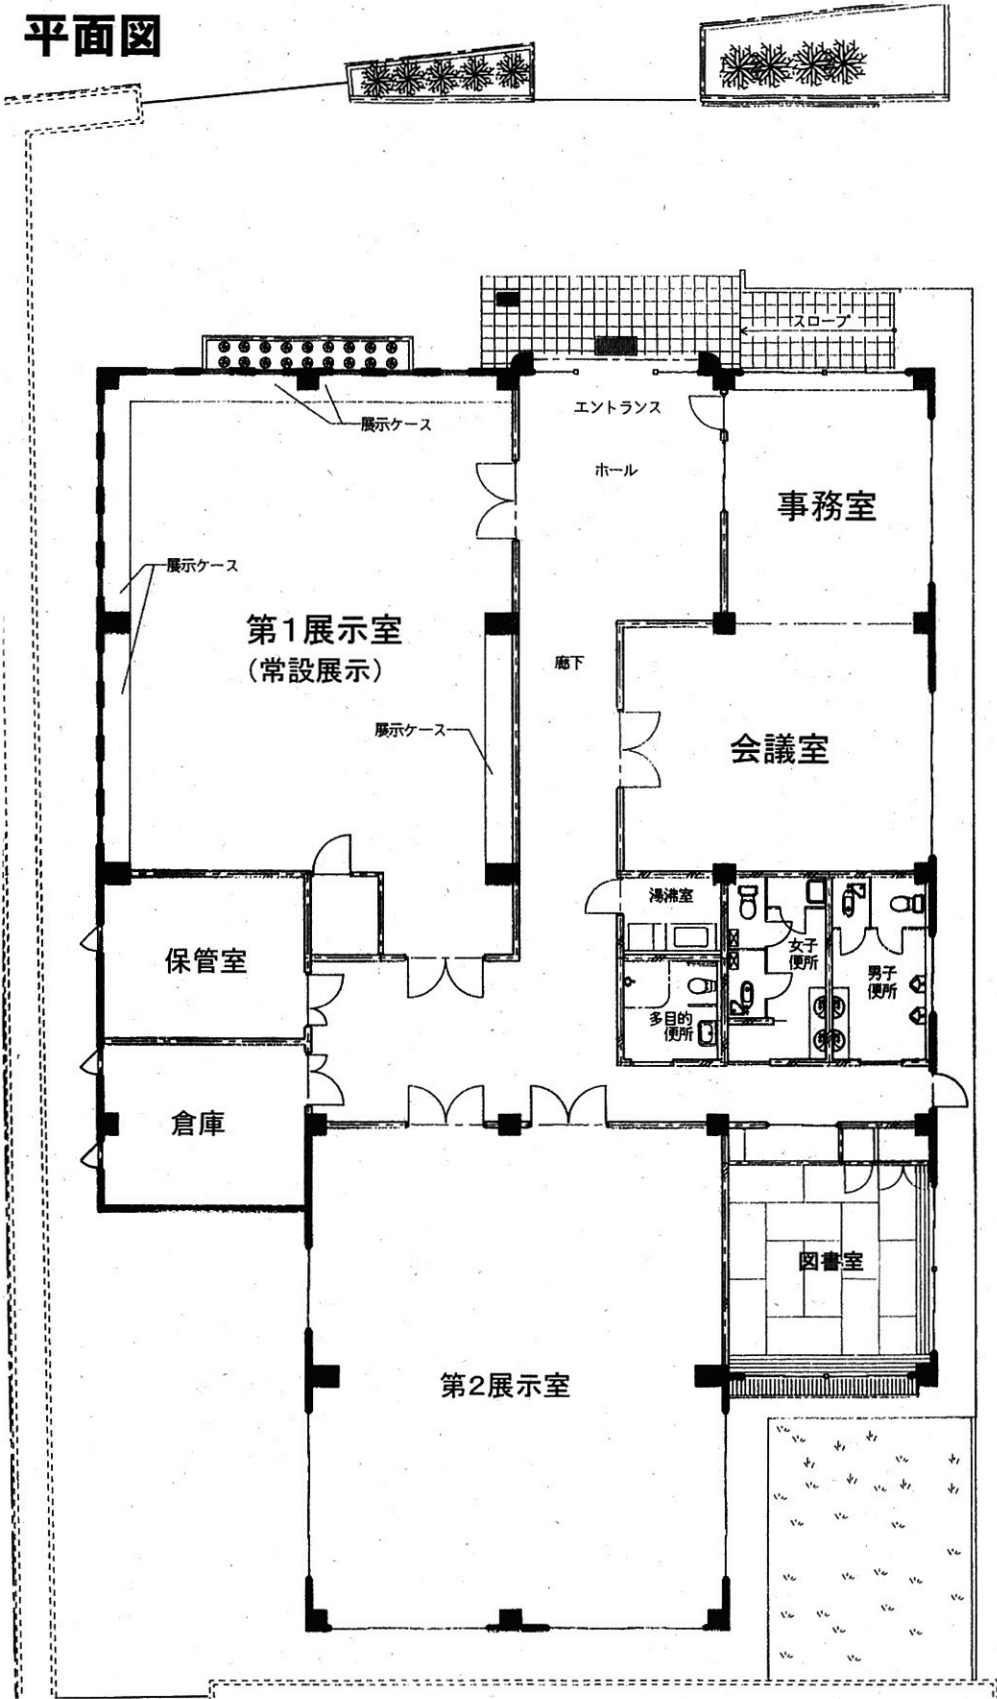

駐車場入口

駐車場

