

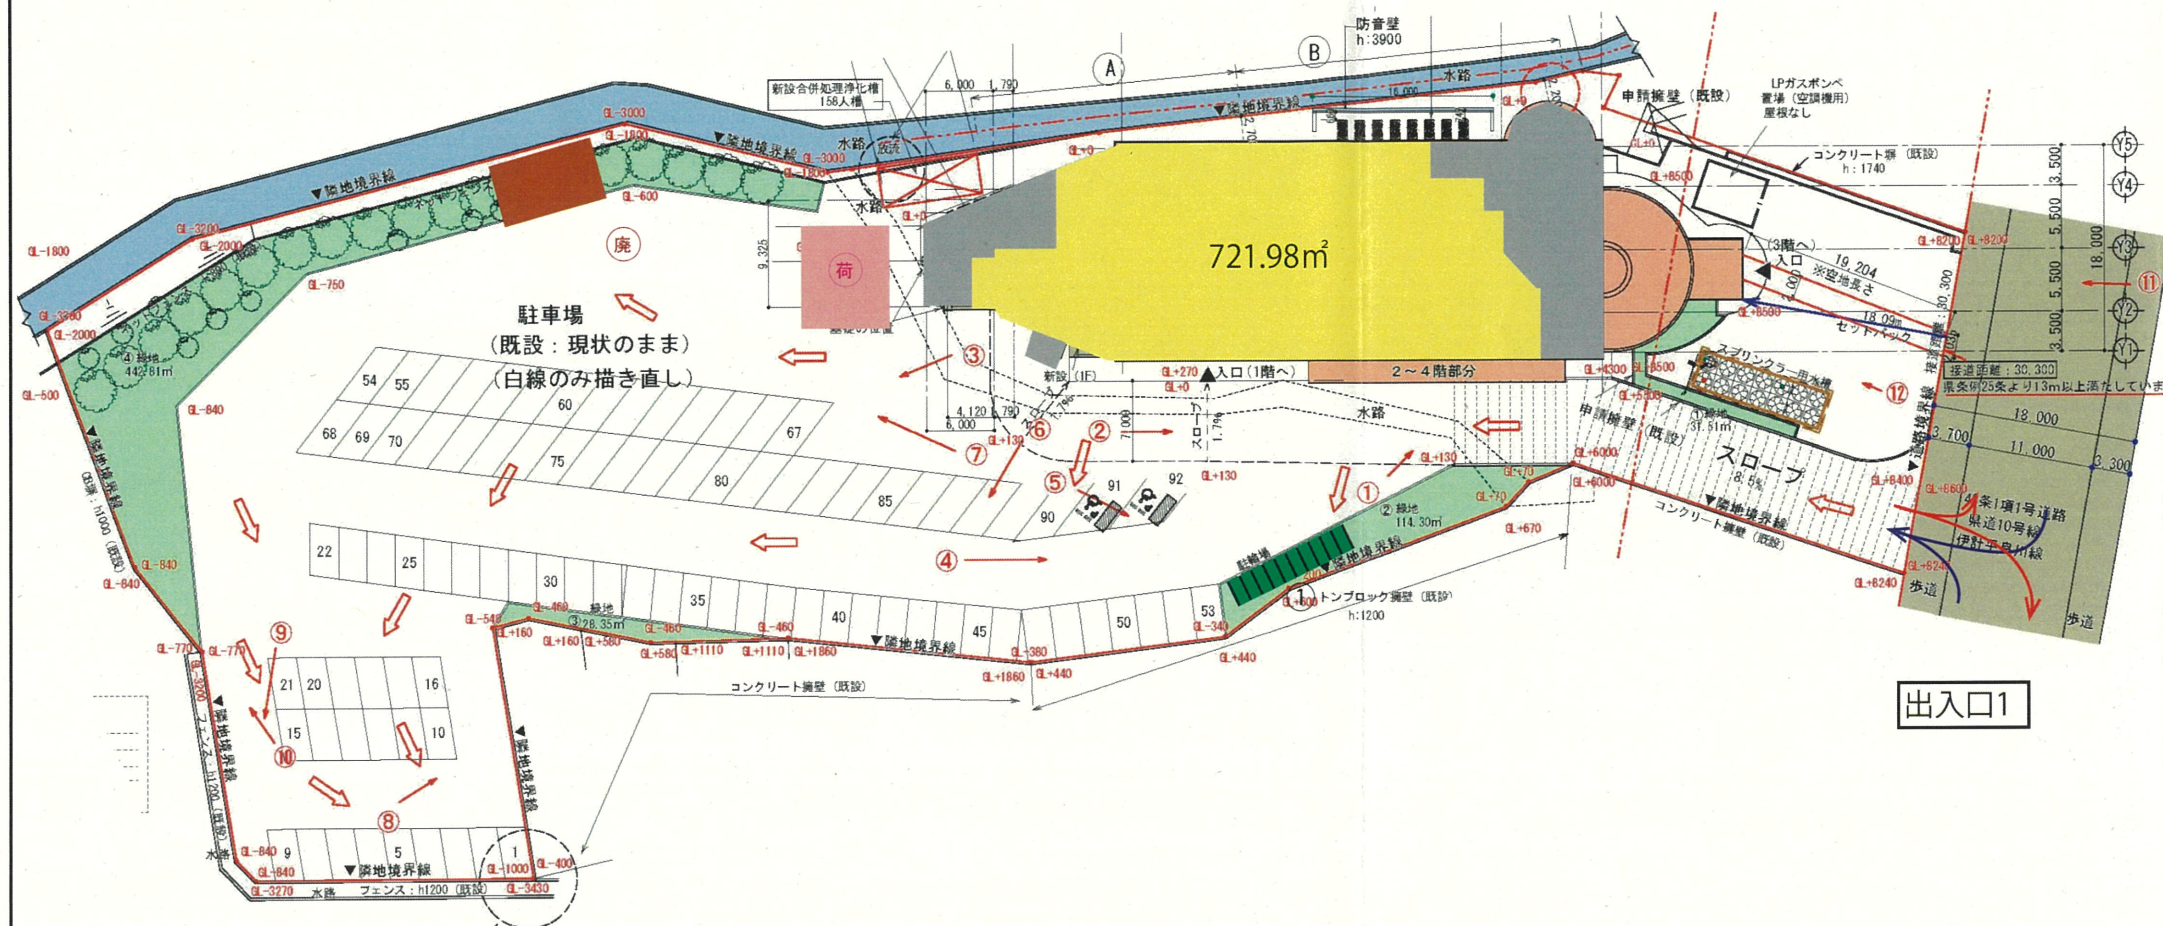


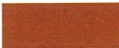

敷地境界	
小売店舗	
小売店舗以外	
駐輪場	
荷捌き施設	
廃棄物 保管施設	

出入口1

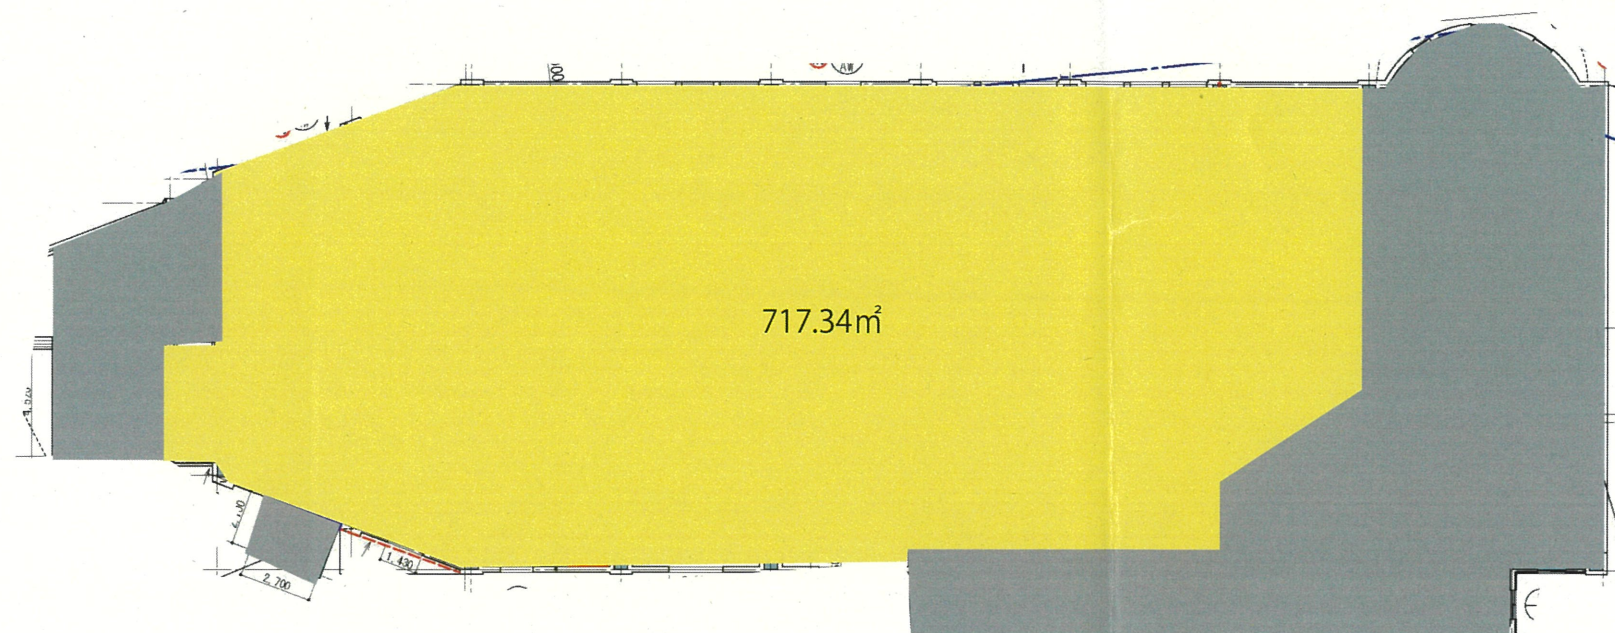

- 凡例
- 敷地境界
 - 小売店舗
 - 小売店舗以外
 - 駐輪場
 - 荷捌き施設
 - 廃棄物保管施設

0 10m



廃棄物
保管施設



添付資料③-3 配置図 (3F)



凡例

- 敷地境界
- 小売店舗
- 小売店舗以外
- 駐輪場
- 荷捌き施設
- 廃棄物保管施設

0 10m