




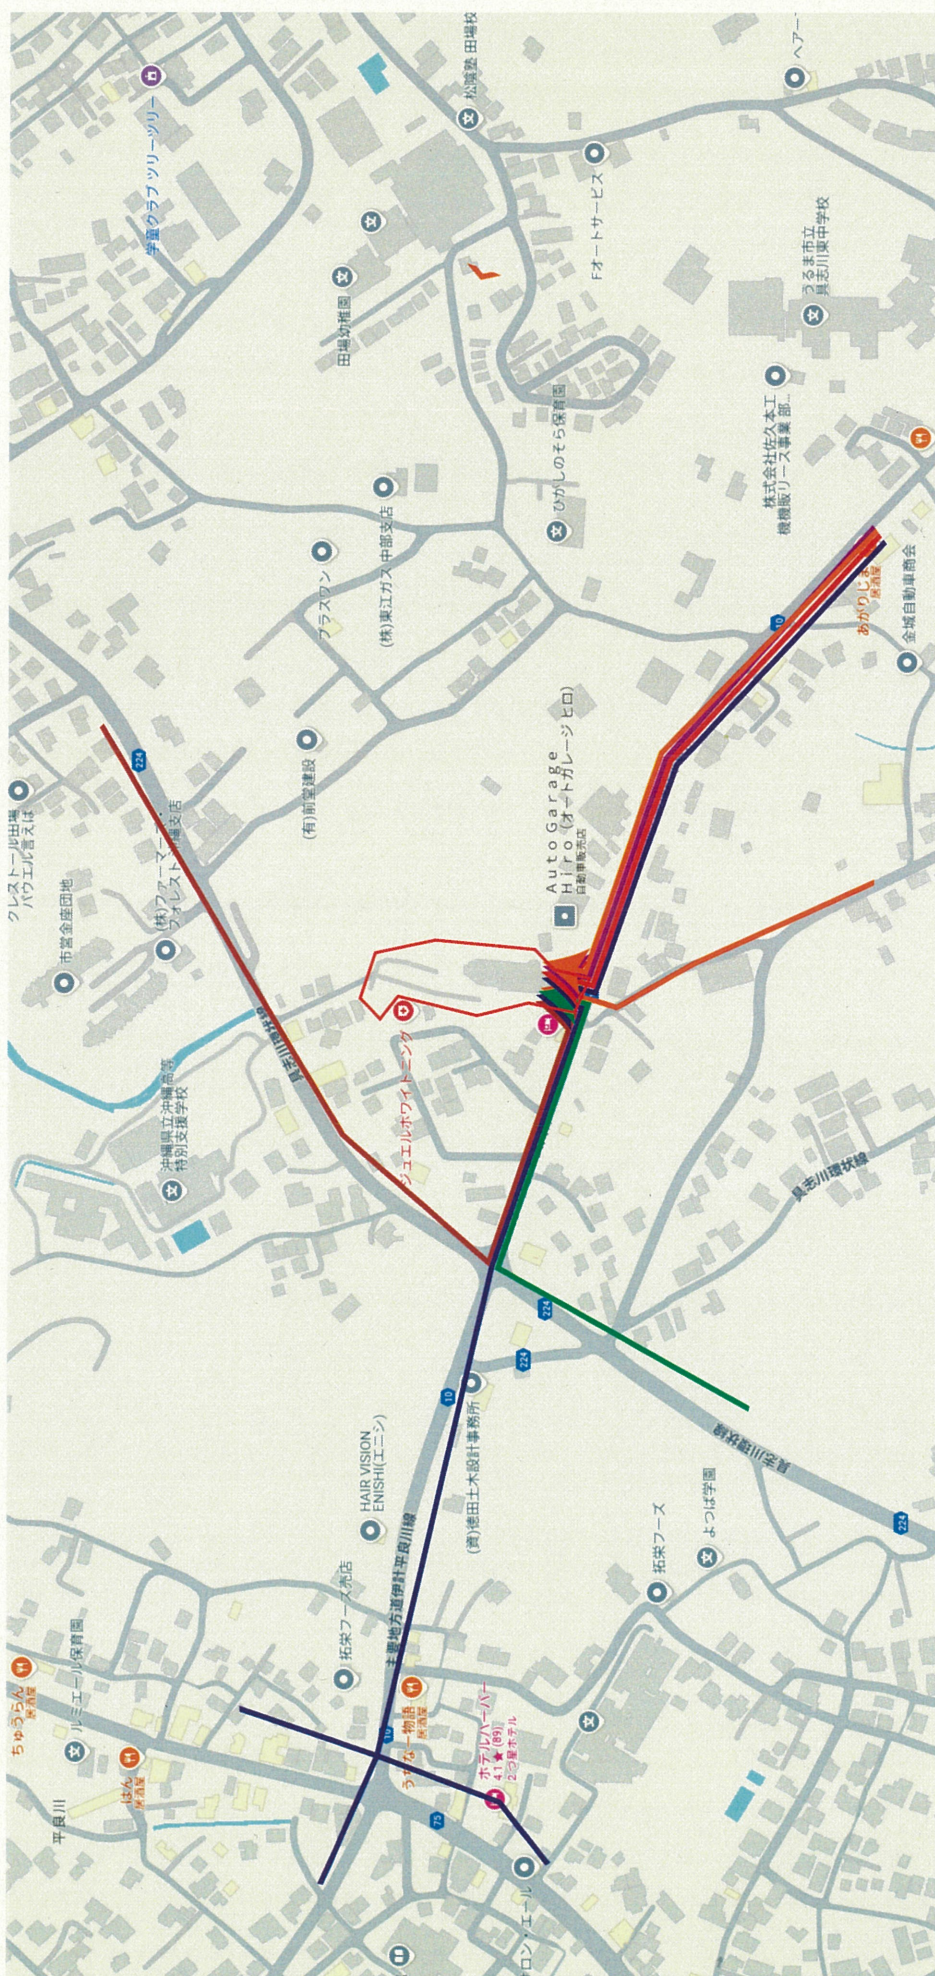



添付資料⑥-3 来店経路

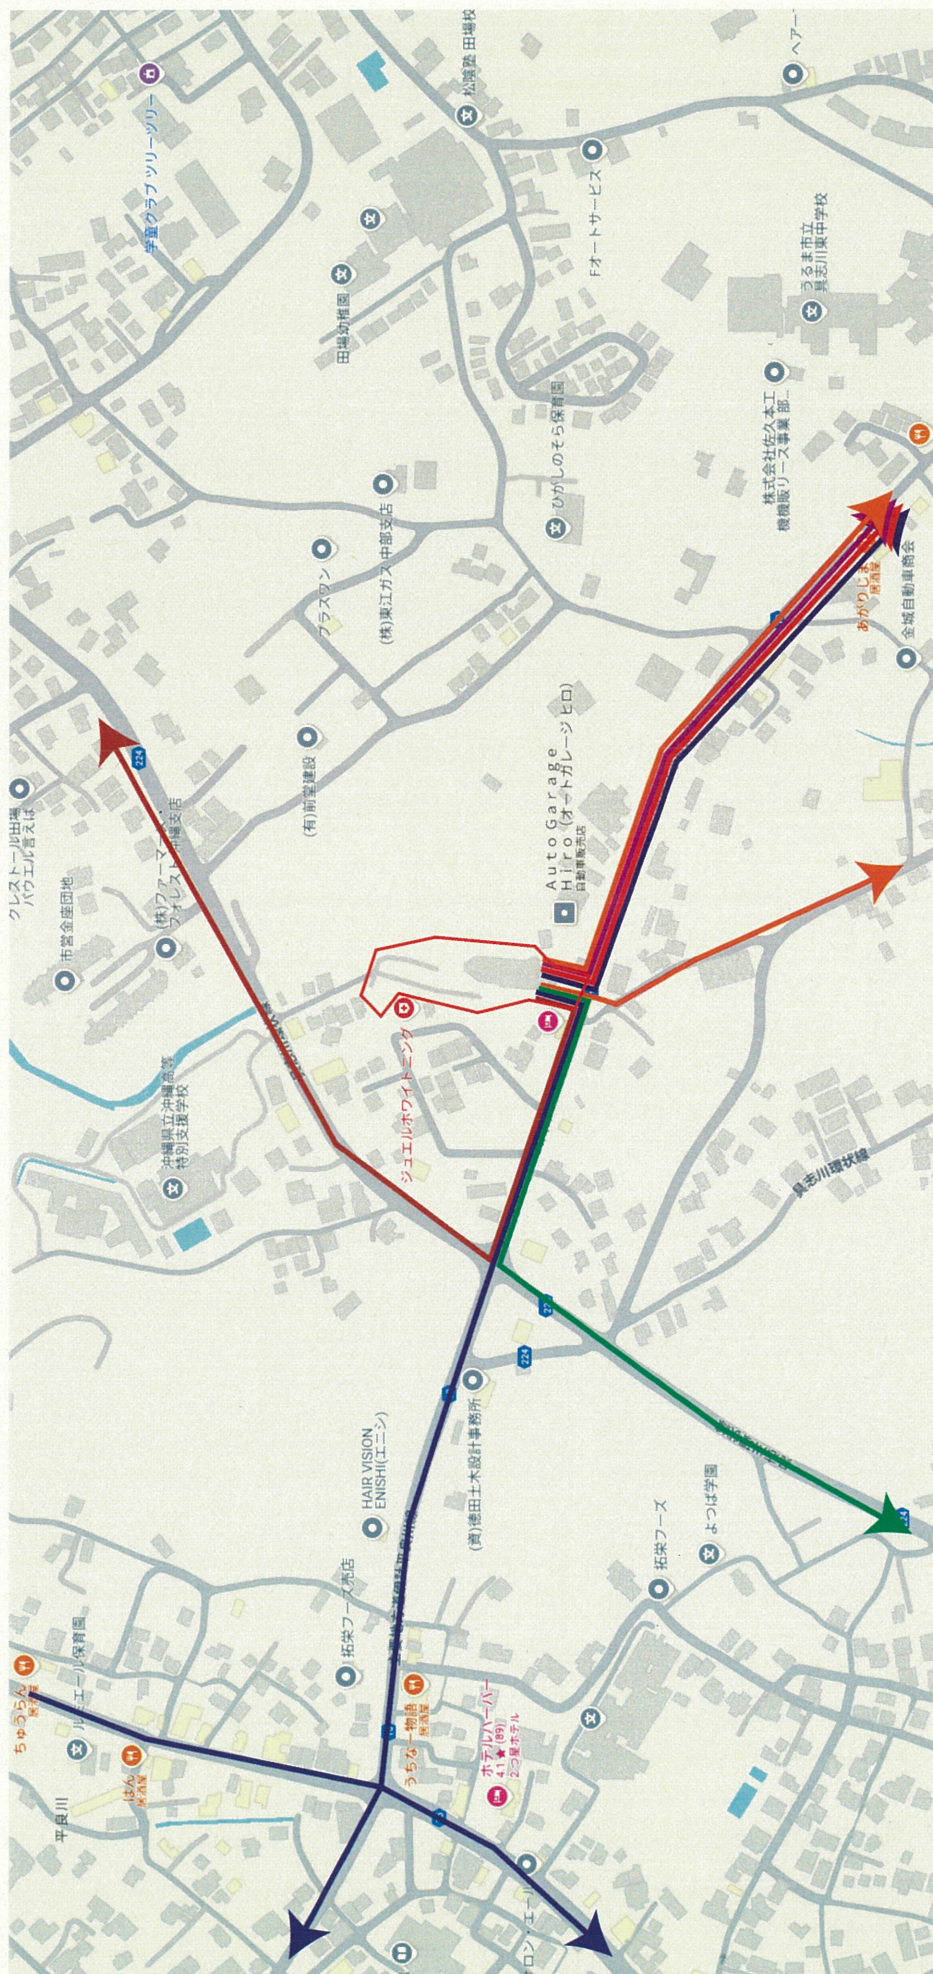


添付資料⑥-4 退店経路

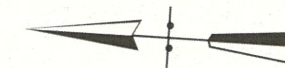

凡例

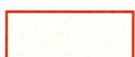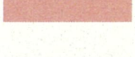- 敷地境界 
- 小売店舗 
- 小売店舗以外 
- 駐輪場 
- 荷捌き施設 
- 廃棄物保管施設 

0 20m

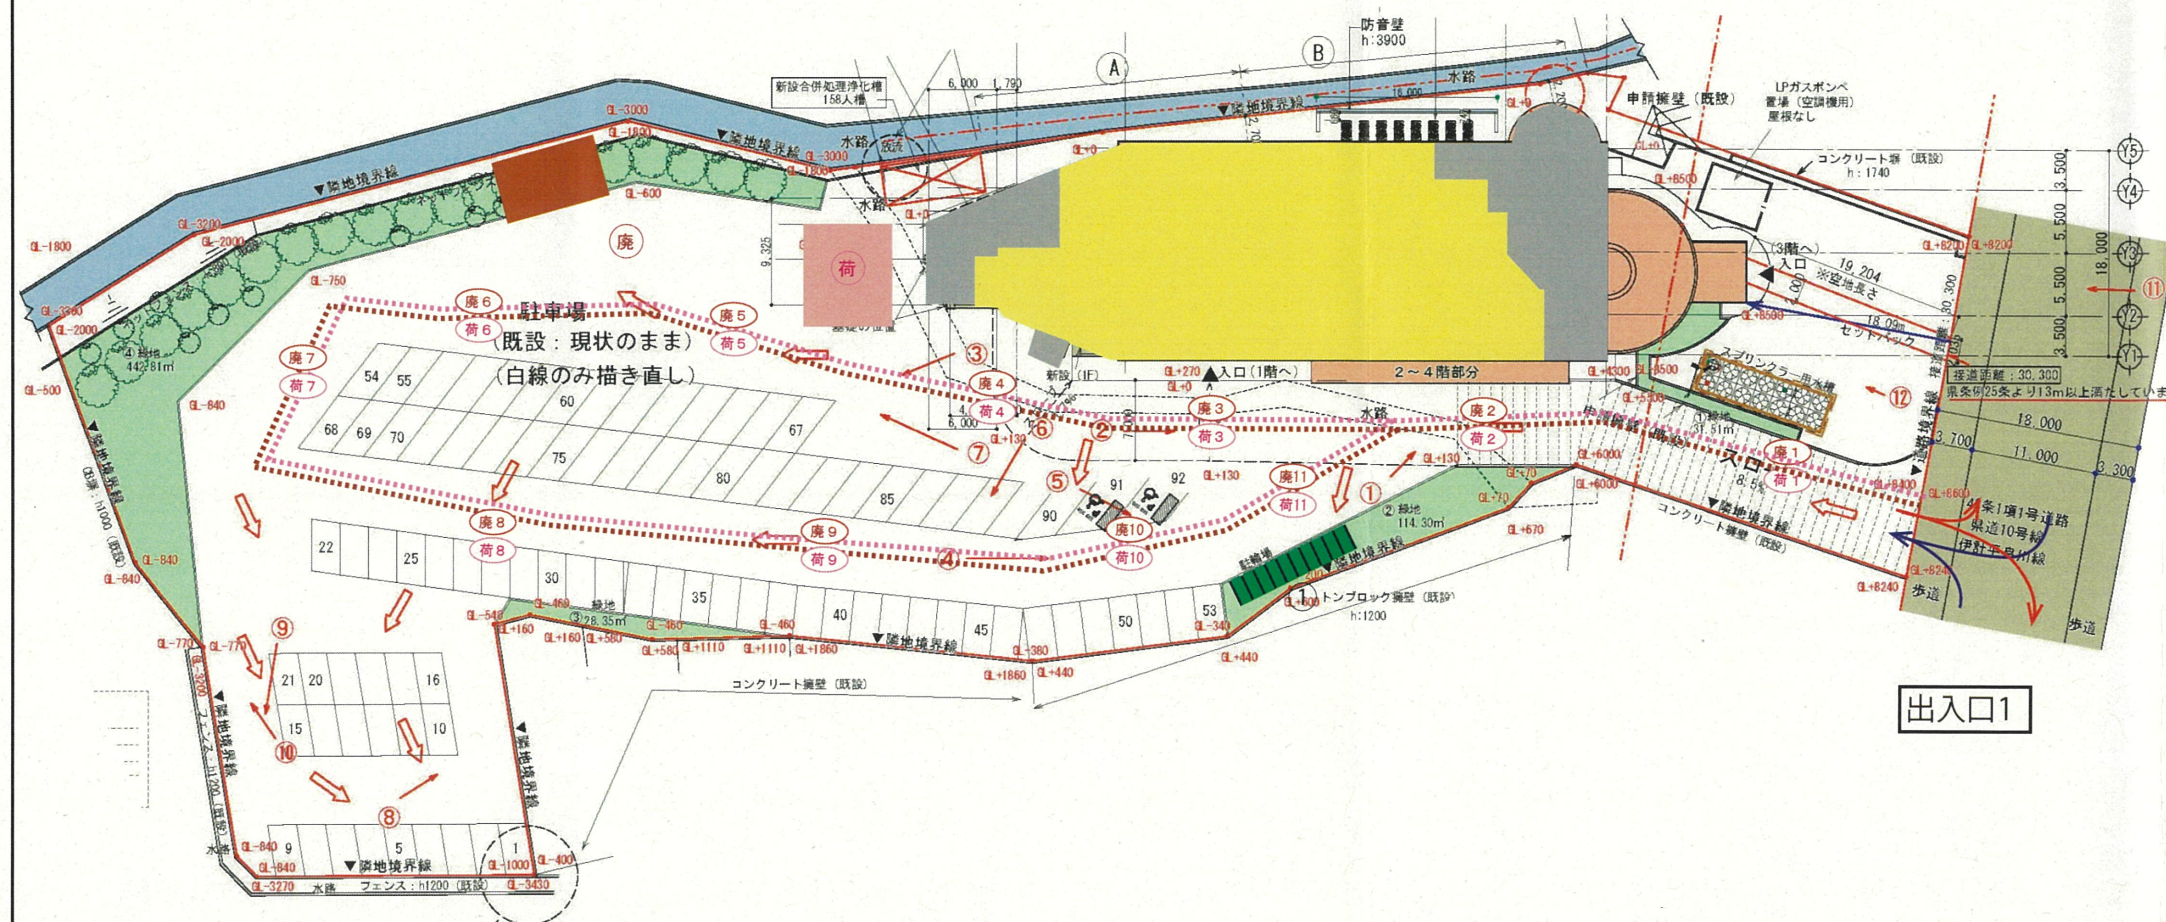

添付資料⑦-1 搬入車両経路図 (1F)