

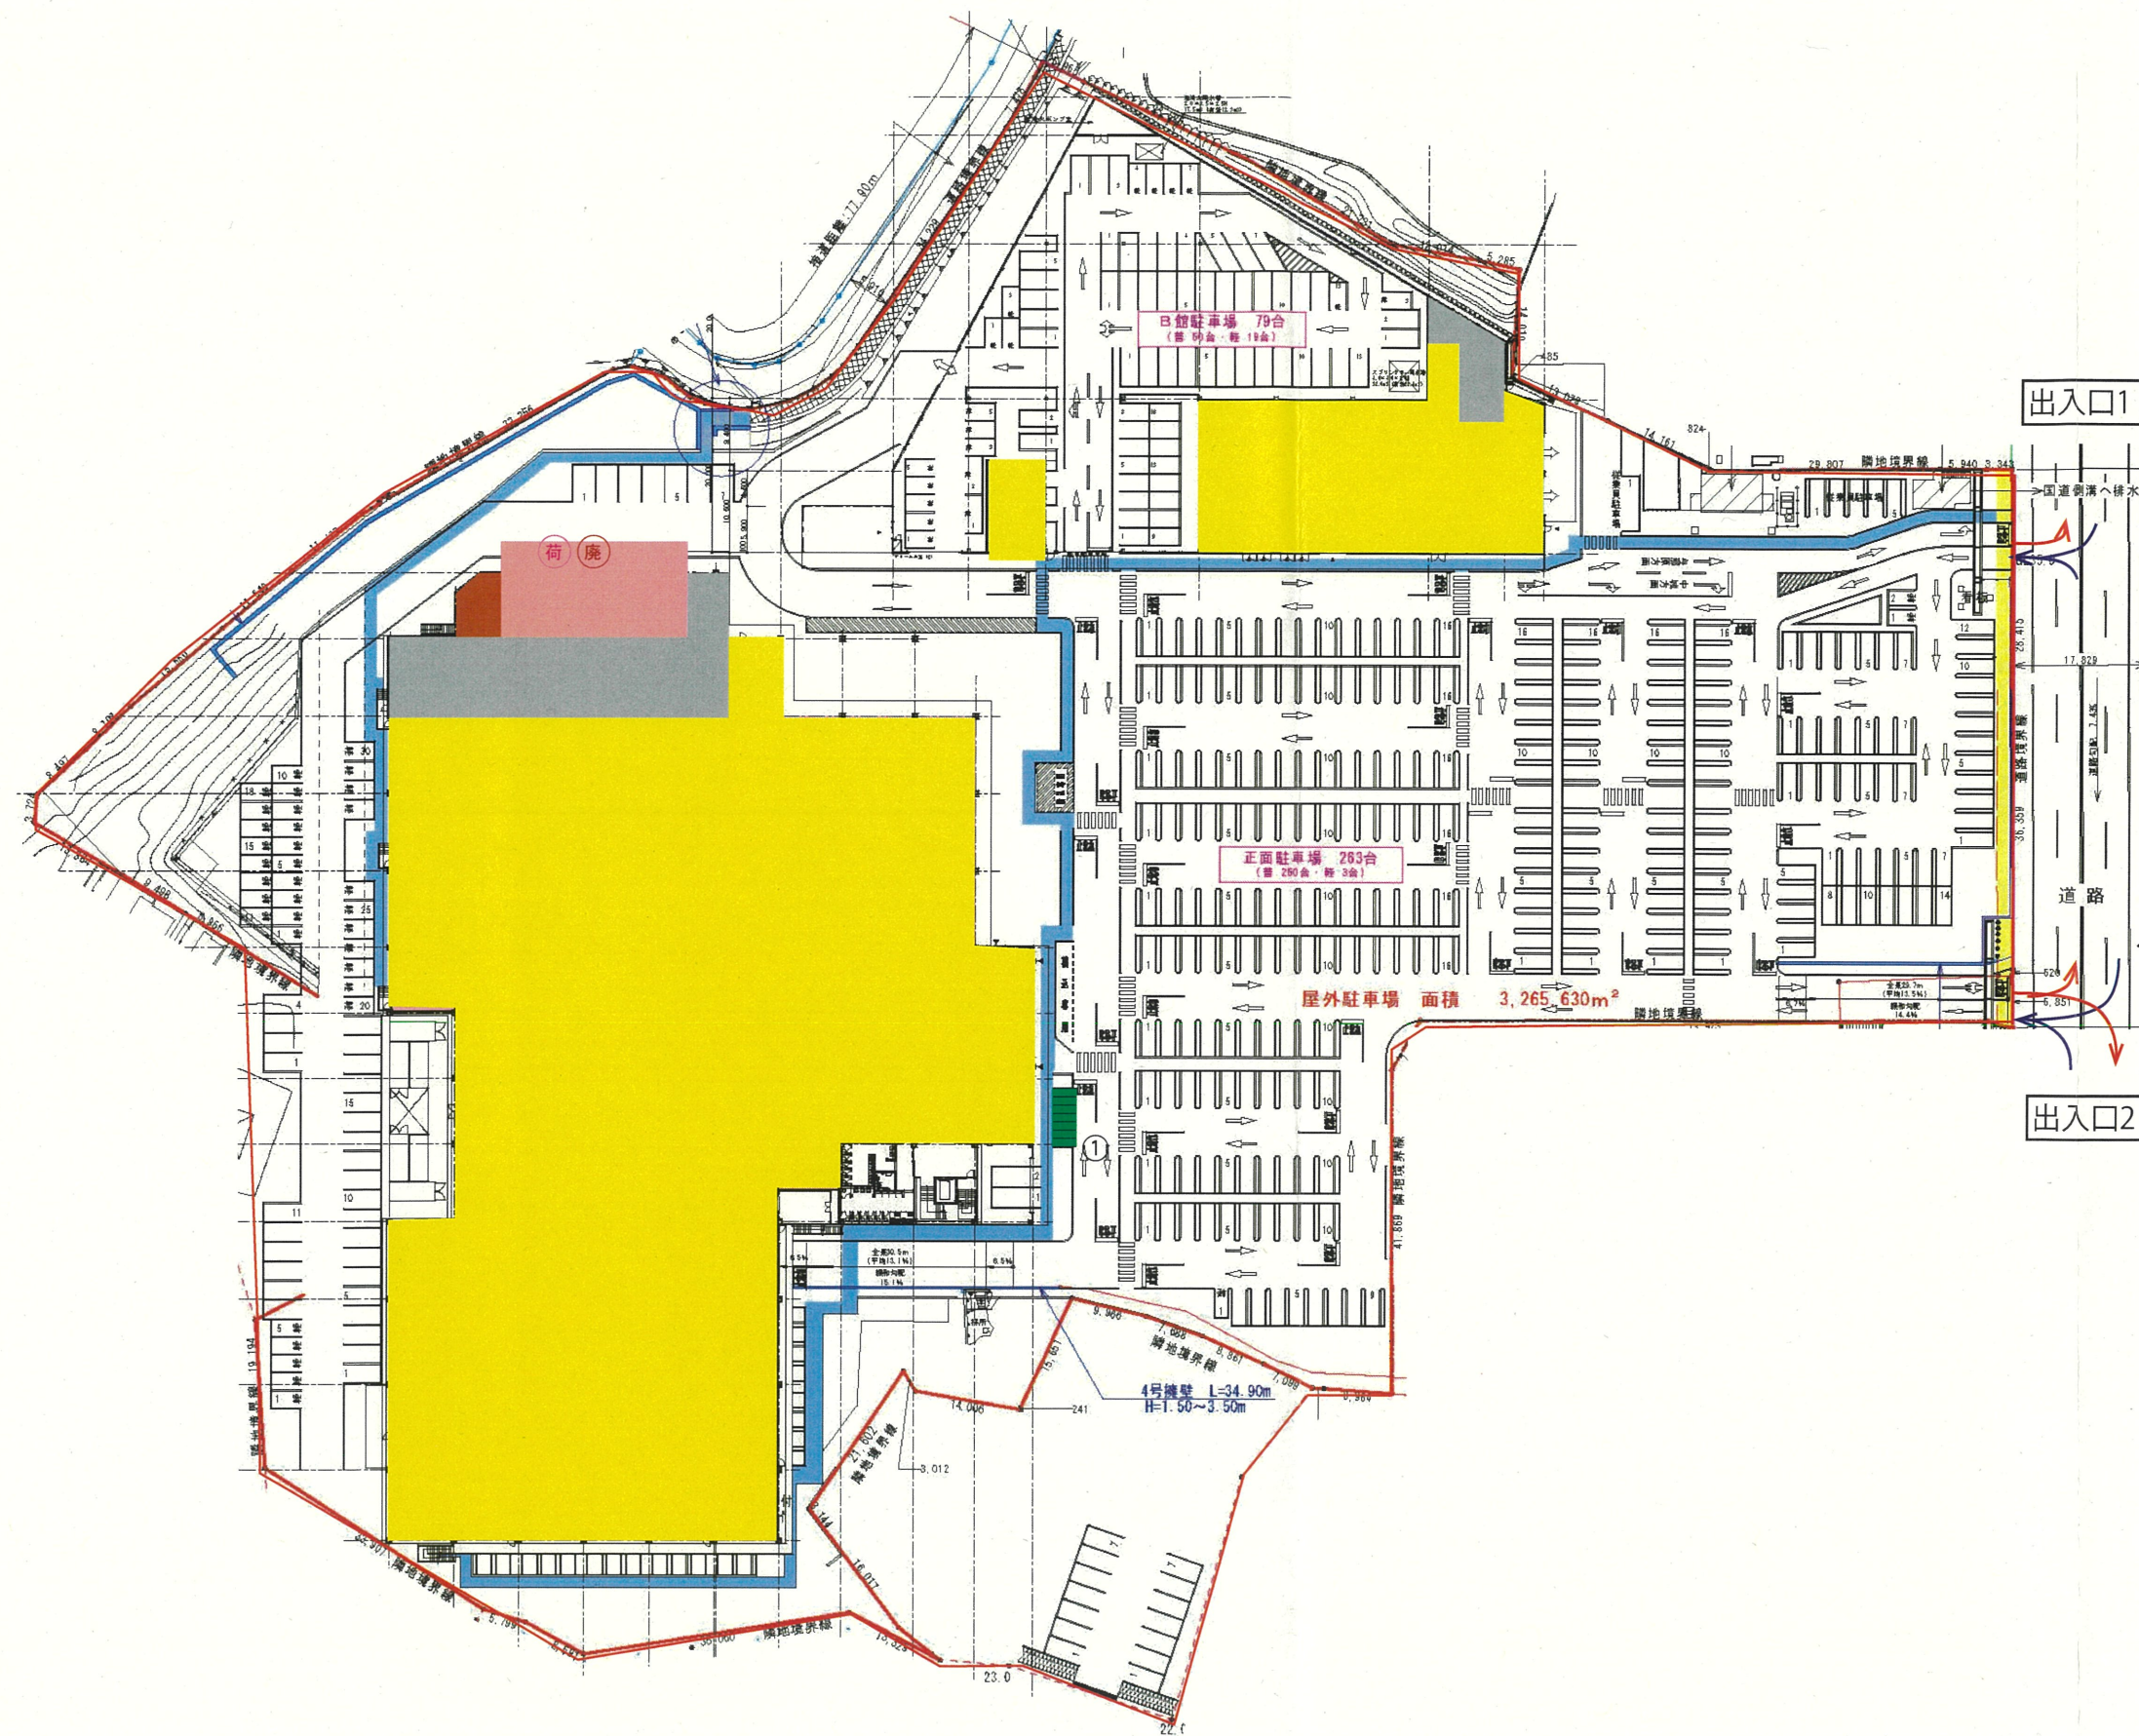


凡例

- 敷地境界
- 小売店舗
- 小売店舗以外
- 駐輪場
- 荷捌き施設
- 廃棄物保管施設

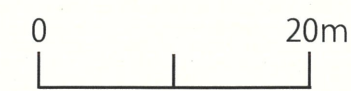

添付資料③-1 配置図 (1F)

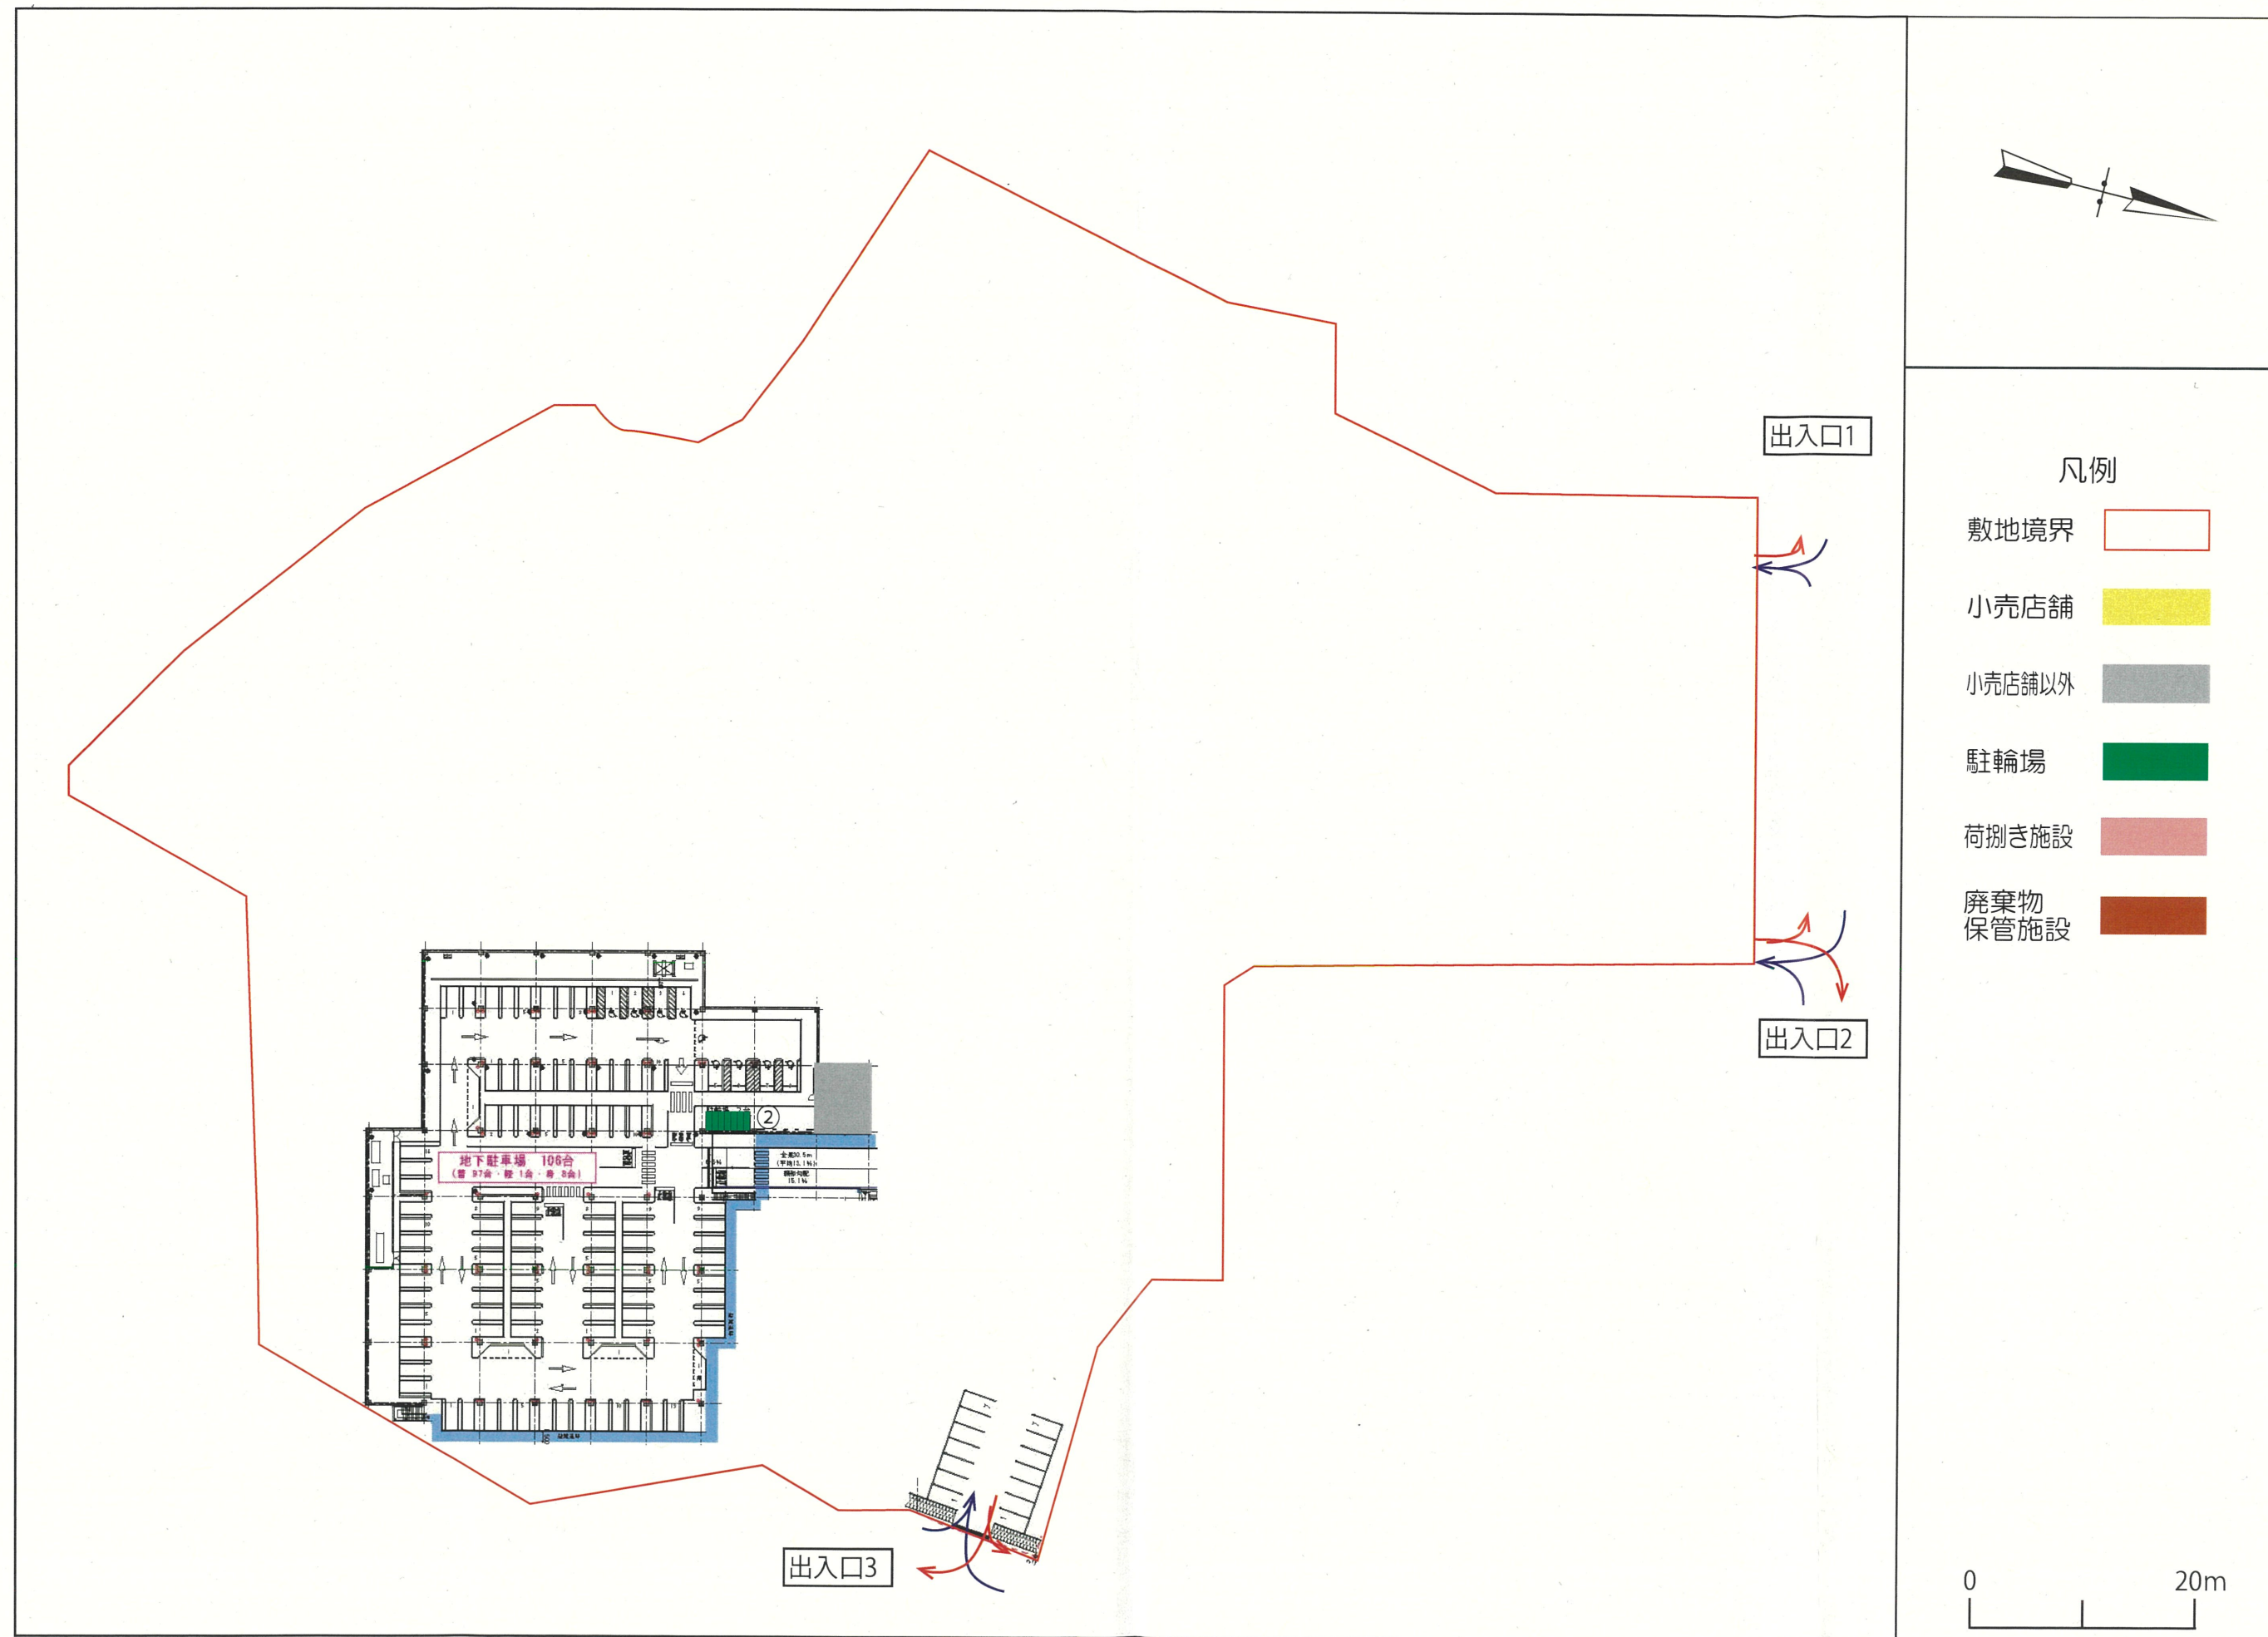

添付資料③-2 配置図 (B1F)