


凡例

- 敷地境界
- 小売店舗
- 小売店舗以外
- 駐輪場
- 荷捌き施設
- 廃棄物保管施設


0 20m

添付資料③-3 配置図 (RF)

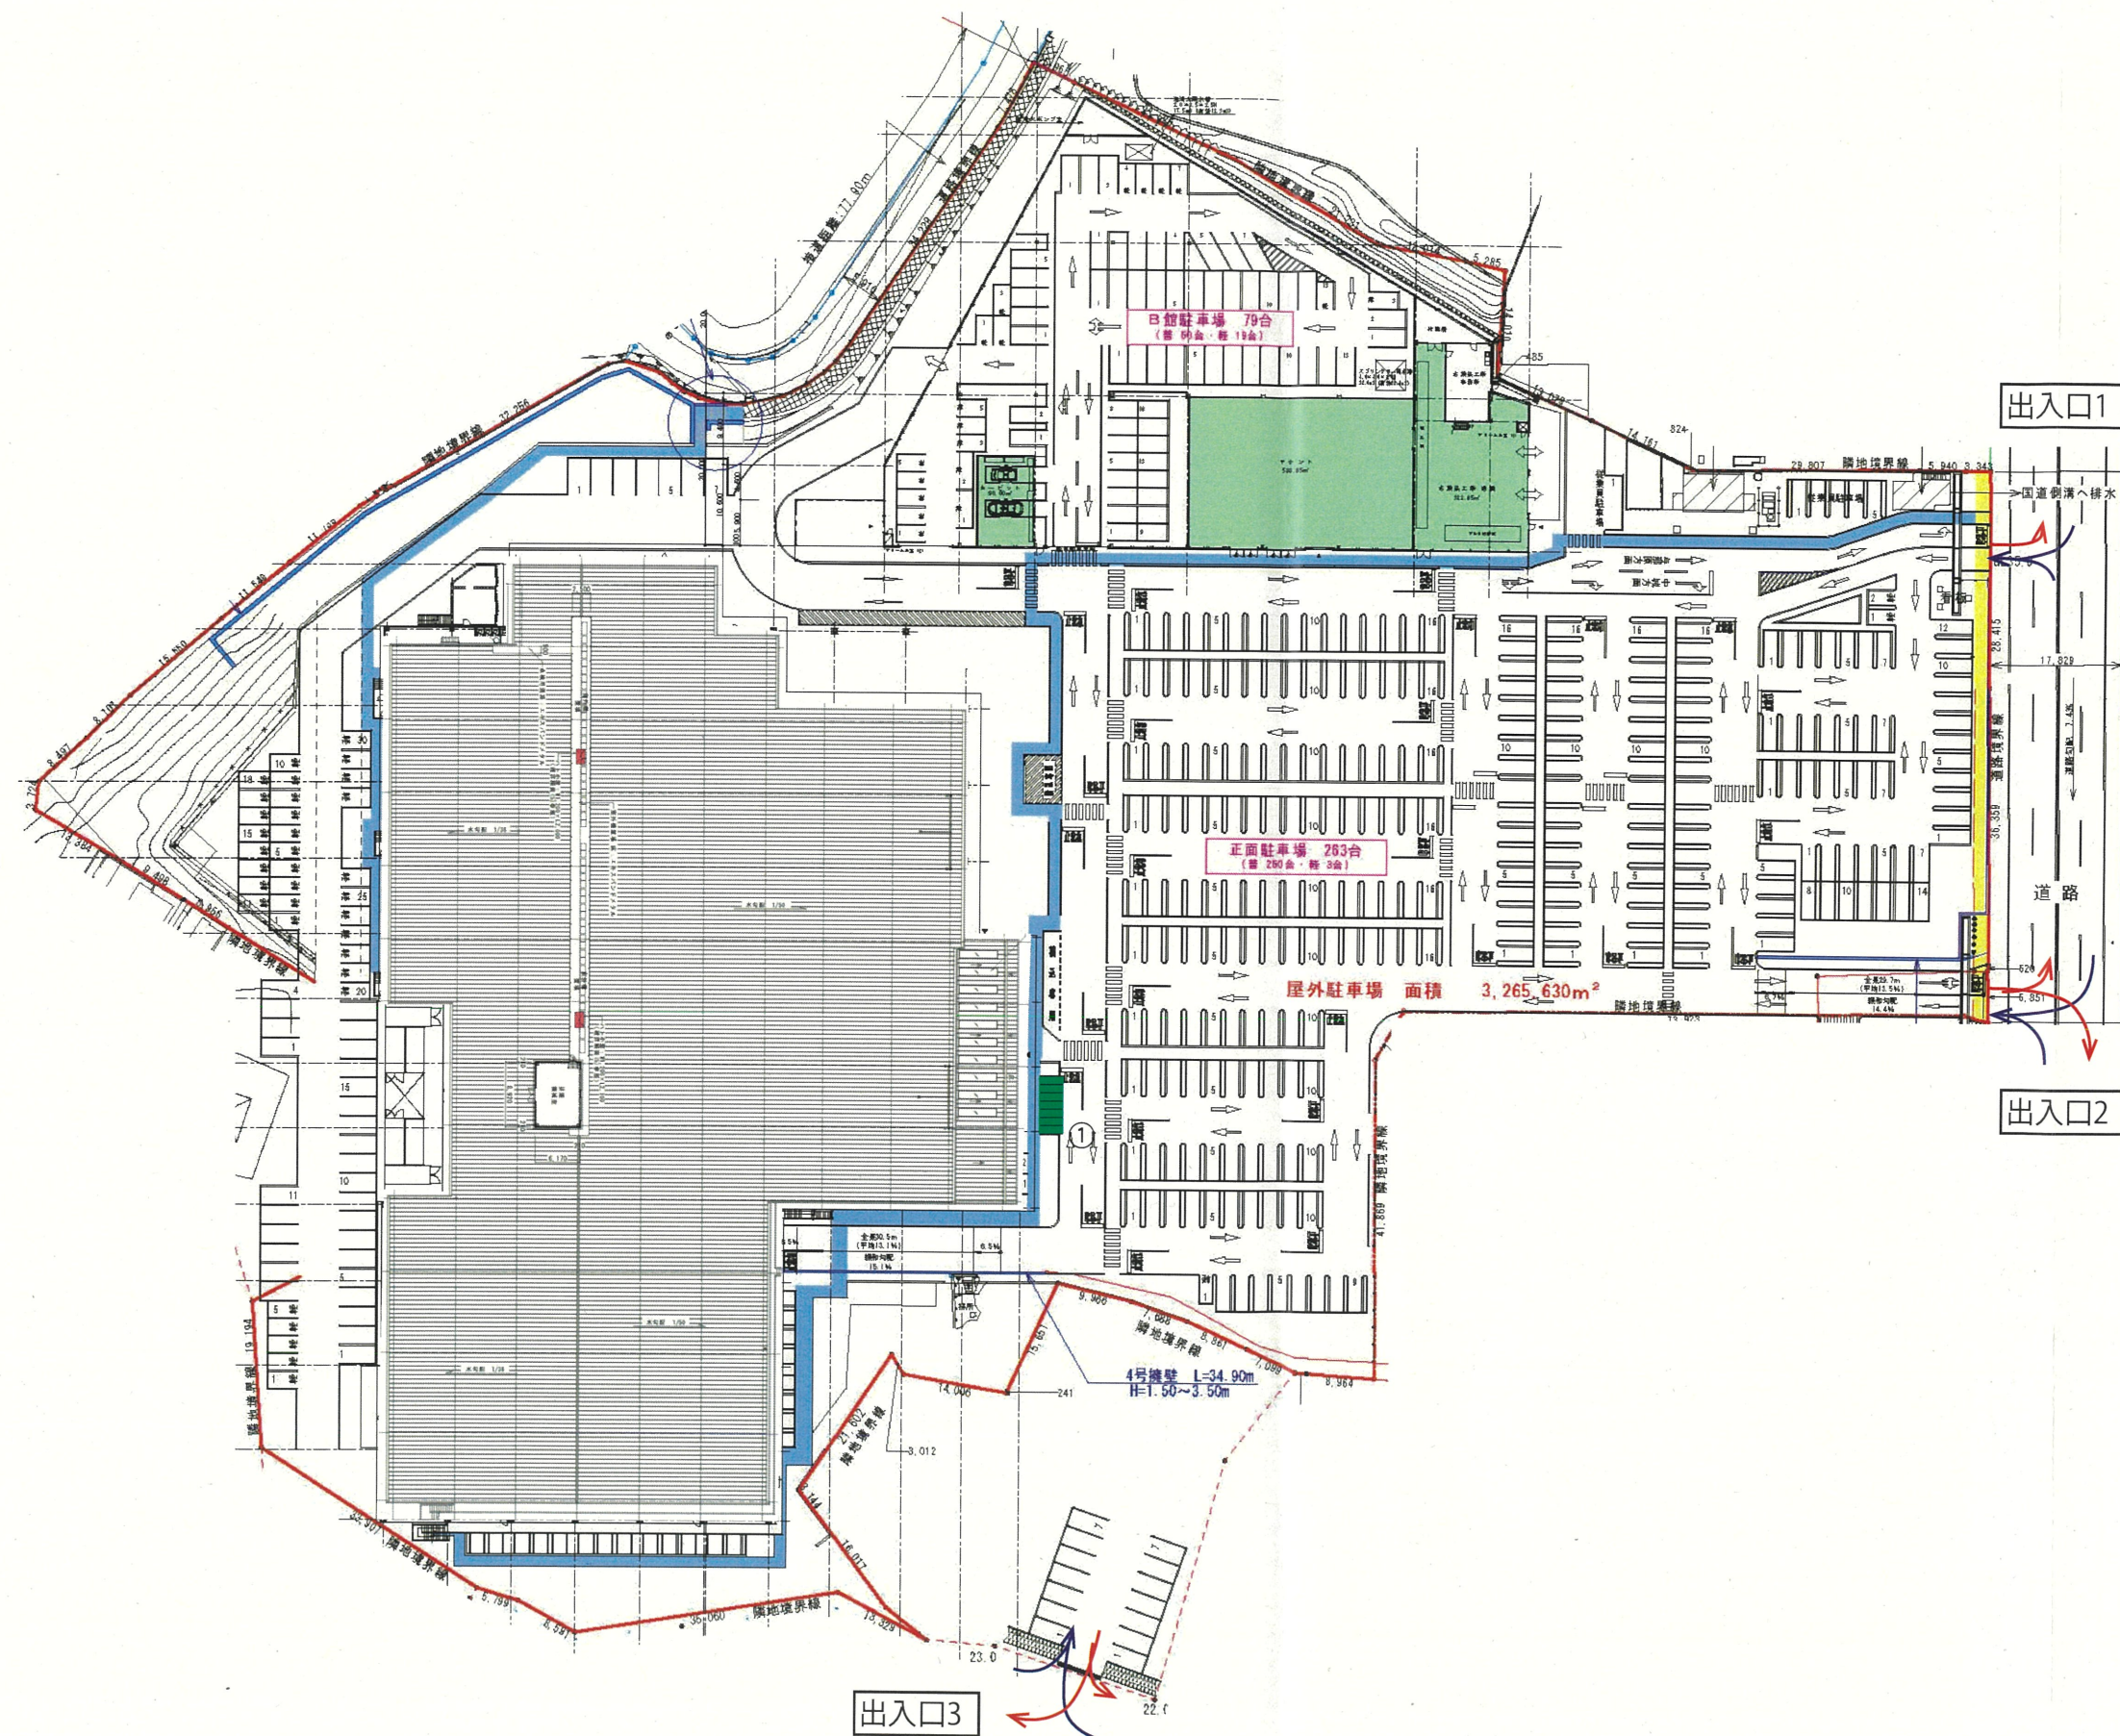

都市計画総括図(用途地域等)

中心地 | 中頭郡西原町小那覇 付近

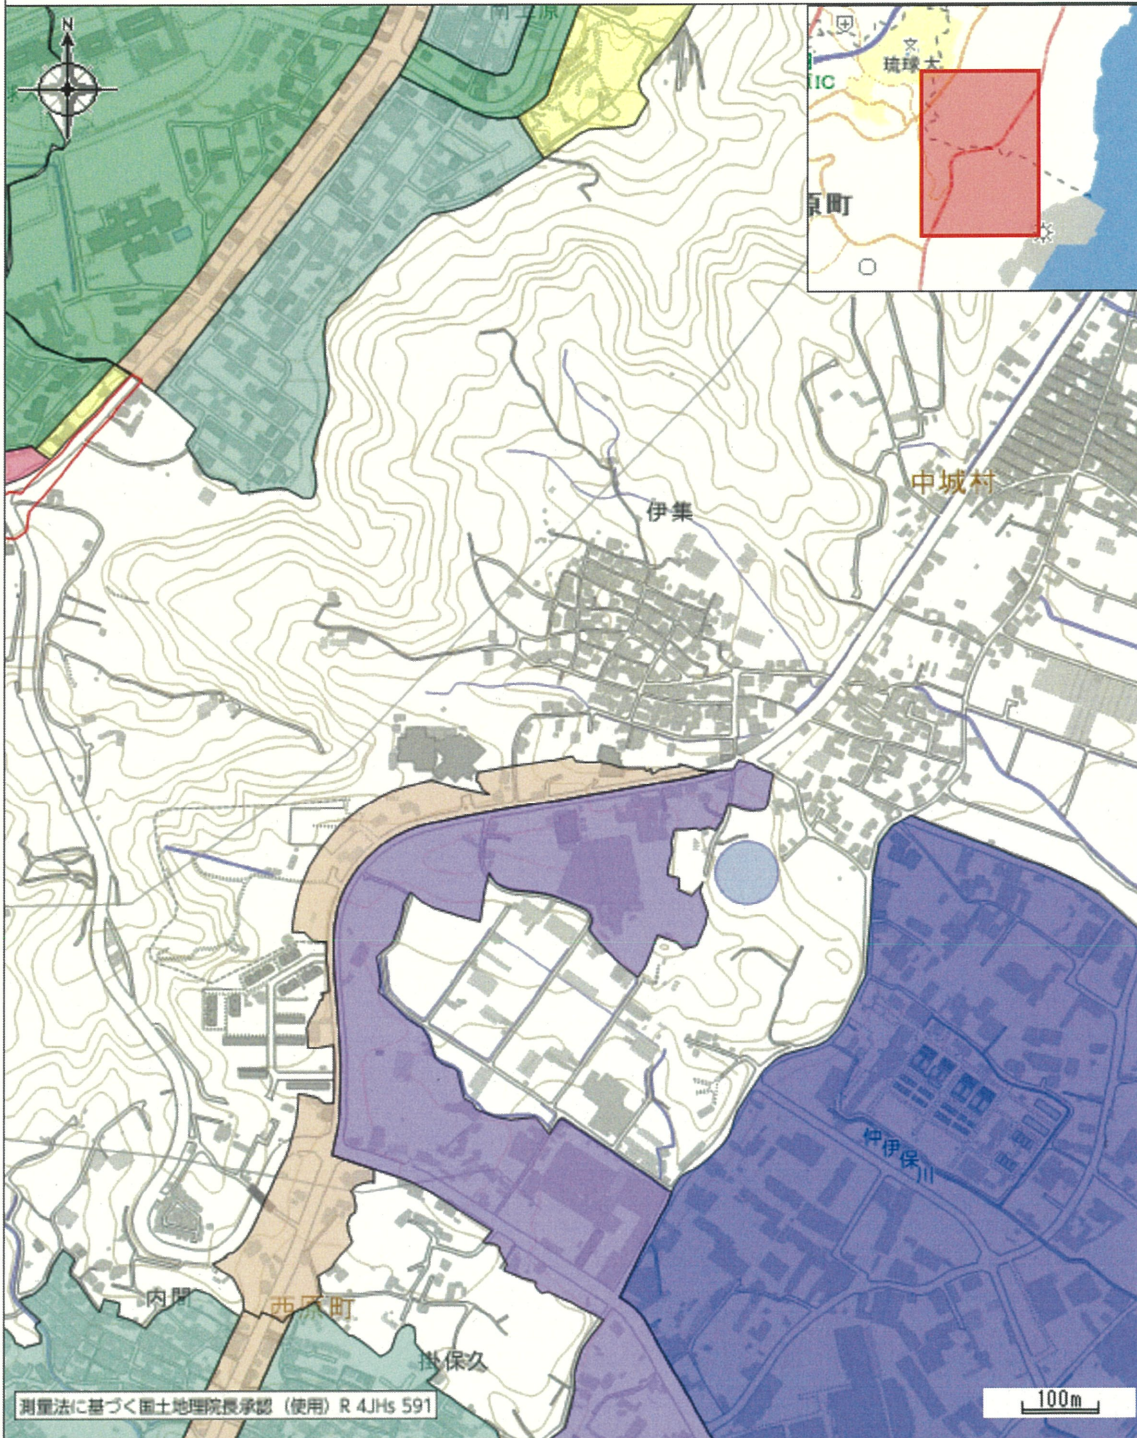

凡例

- | | | | |
|-------------|--------------|---------|---------|
| 第一種低層住居専用地域 | 第一種中高層住居専用地域 | 第一種住居地域 | 第二種住居地域 |
| 近隣商業地域 | 準工業地域 | 工業専用地域 | 都市計画道路 |

印刷日時:2025/03/14 19:24:33