



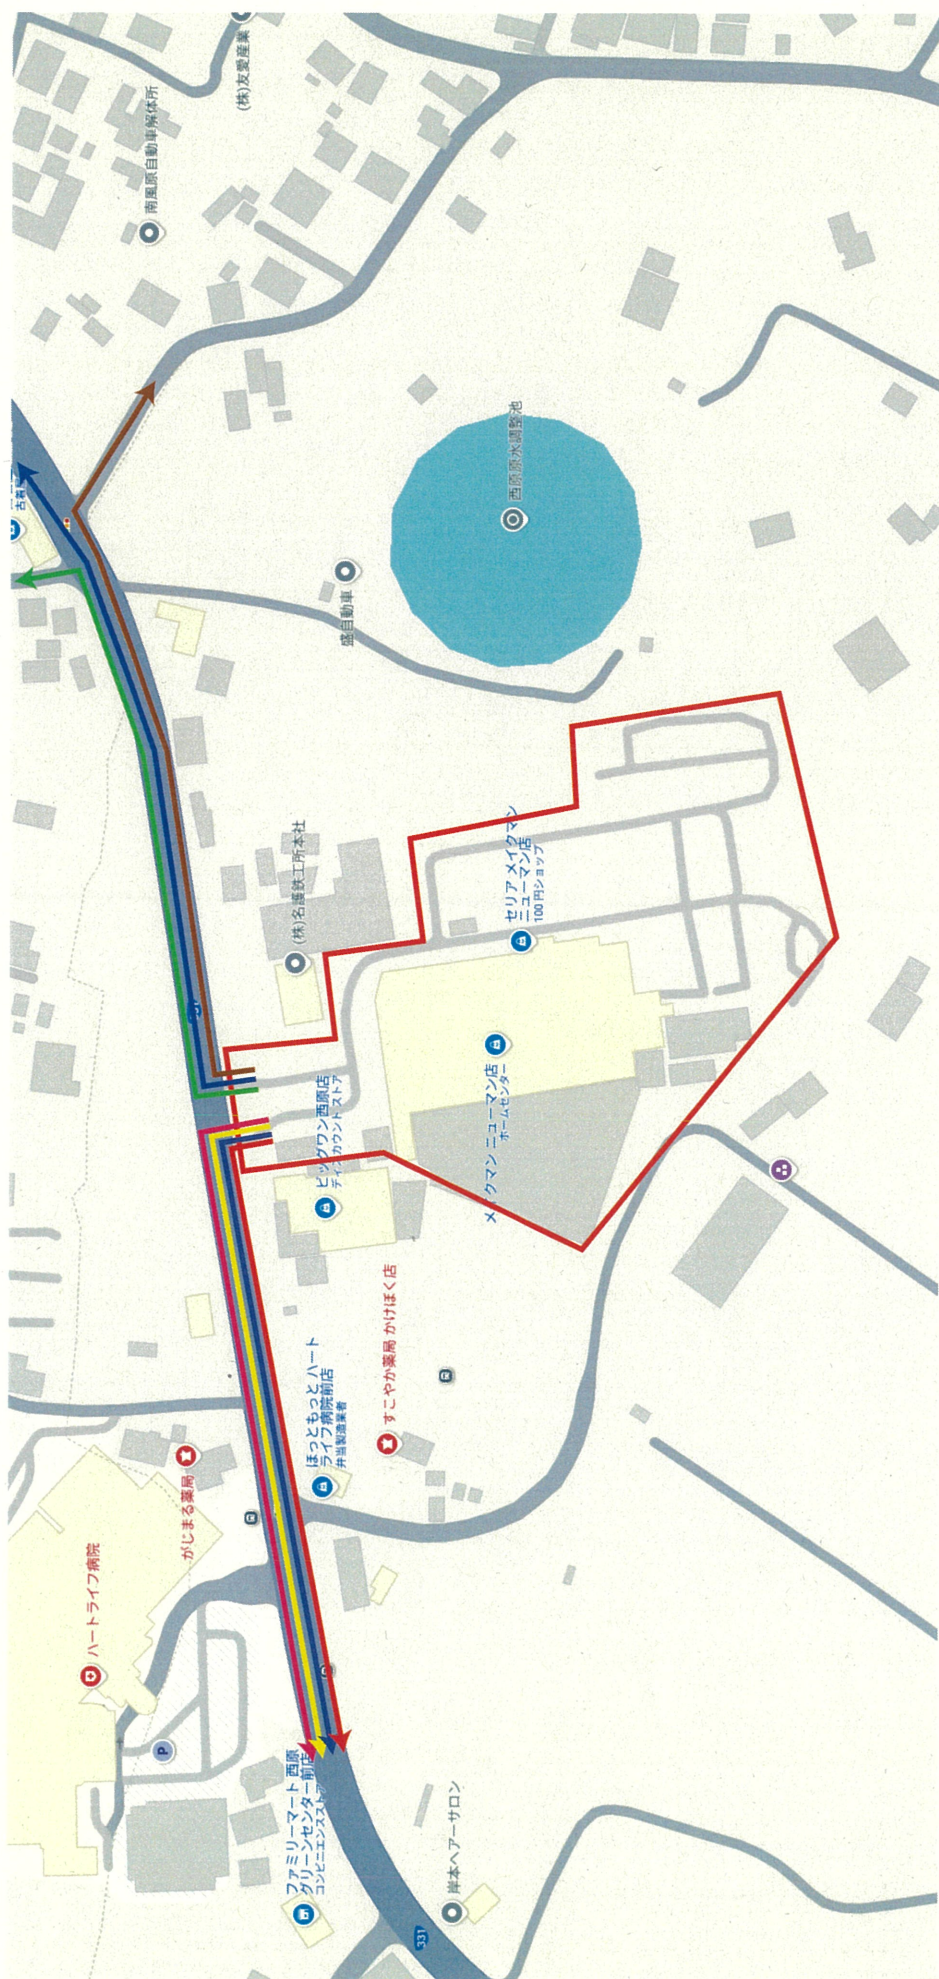

添付資料⑥-4 退店経路

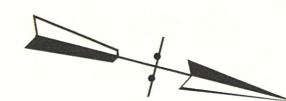

凡例

敷地境界

小売店舗

小売店舗以外

駐輪場


荷捌き施設

廃棄物
保管施設

荷捌き・廃棄物
変動及び衝撃騒音
発生位置

来客車両走行

0 20m

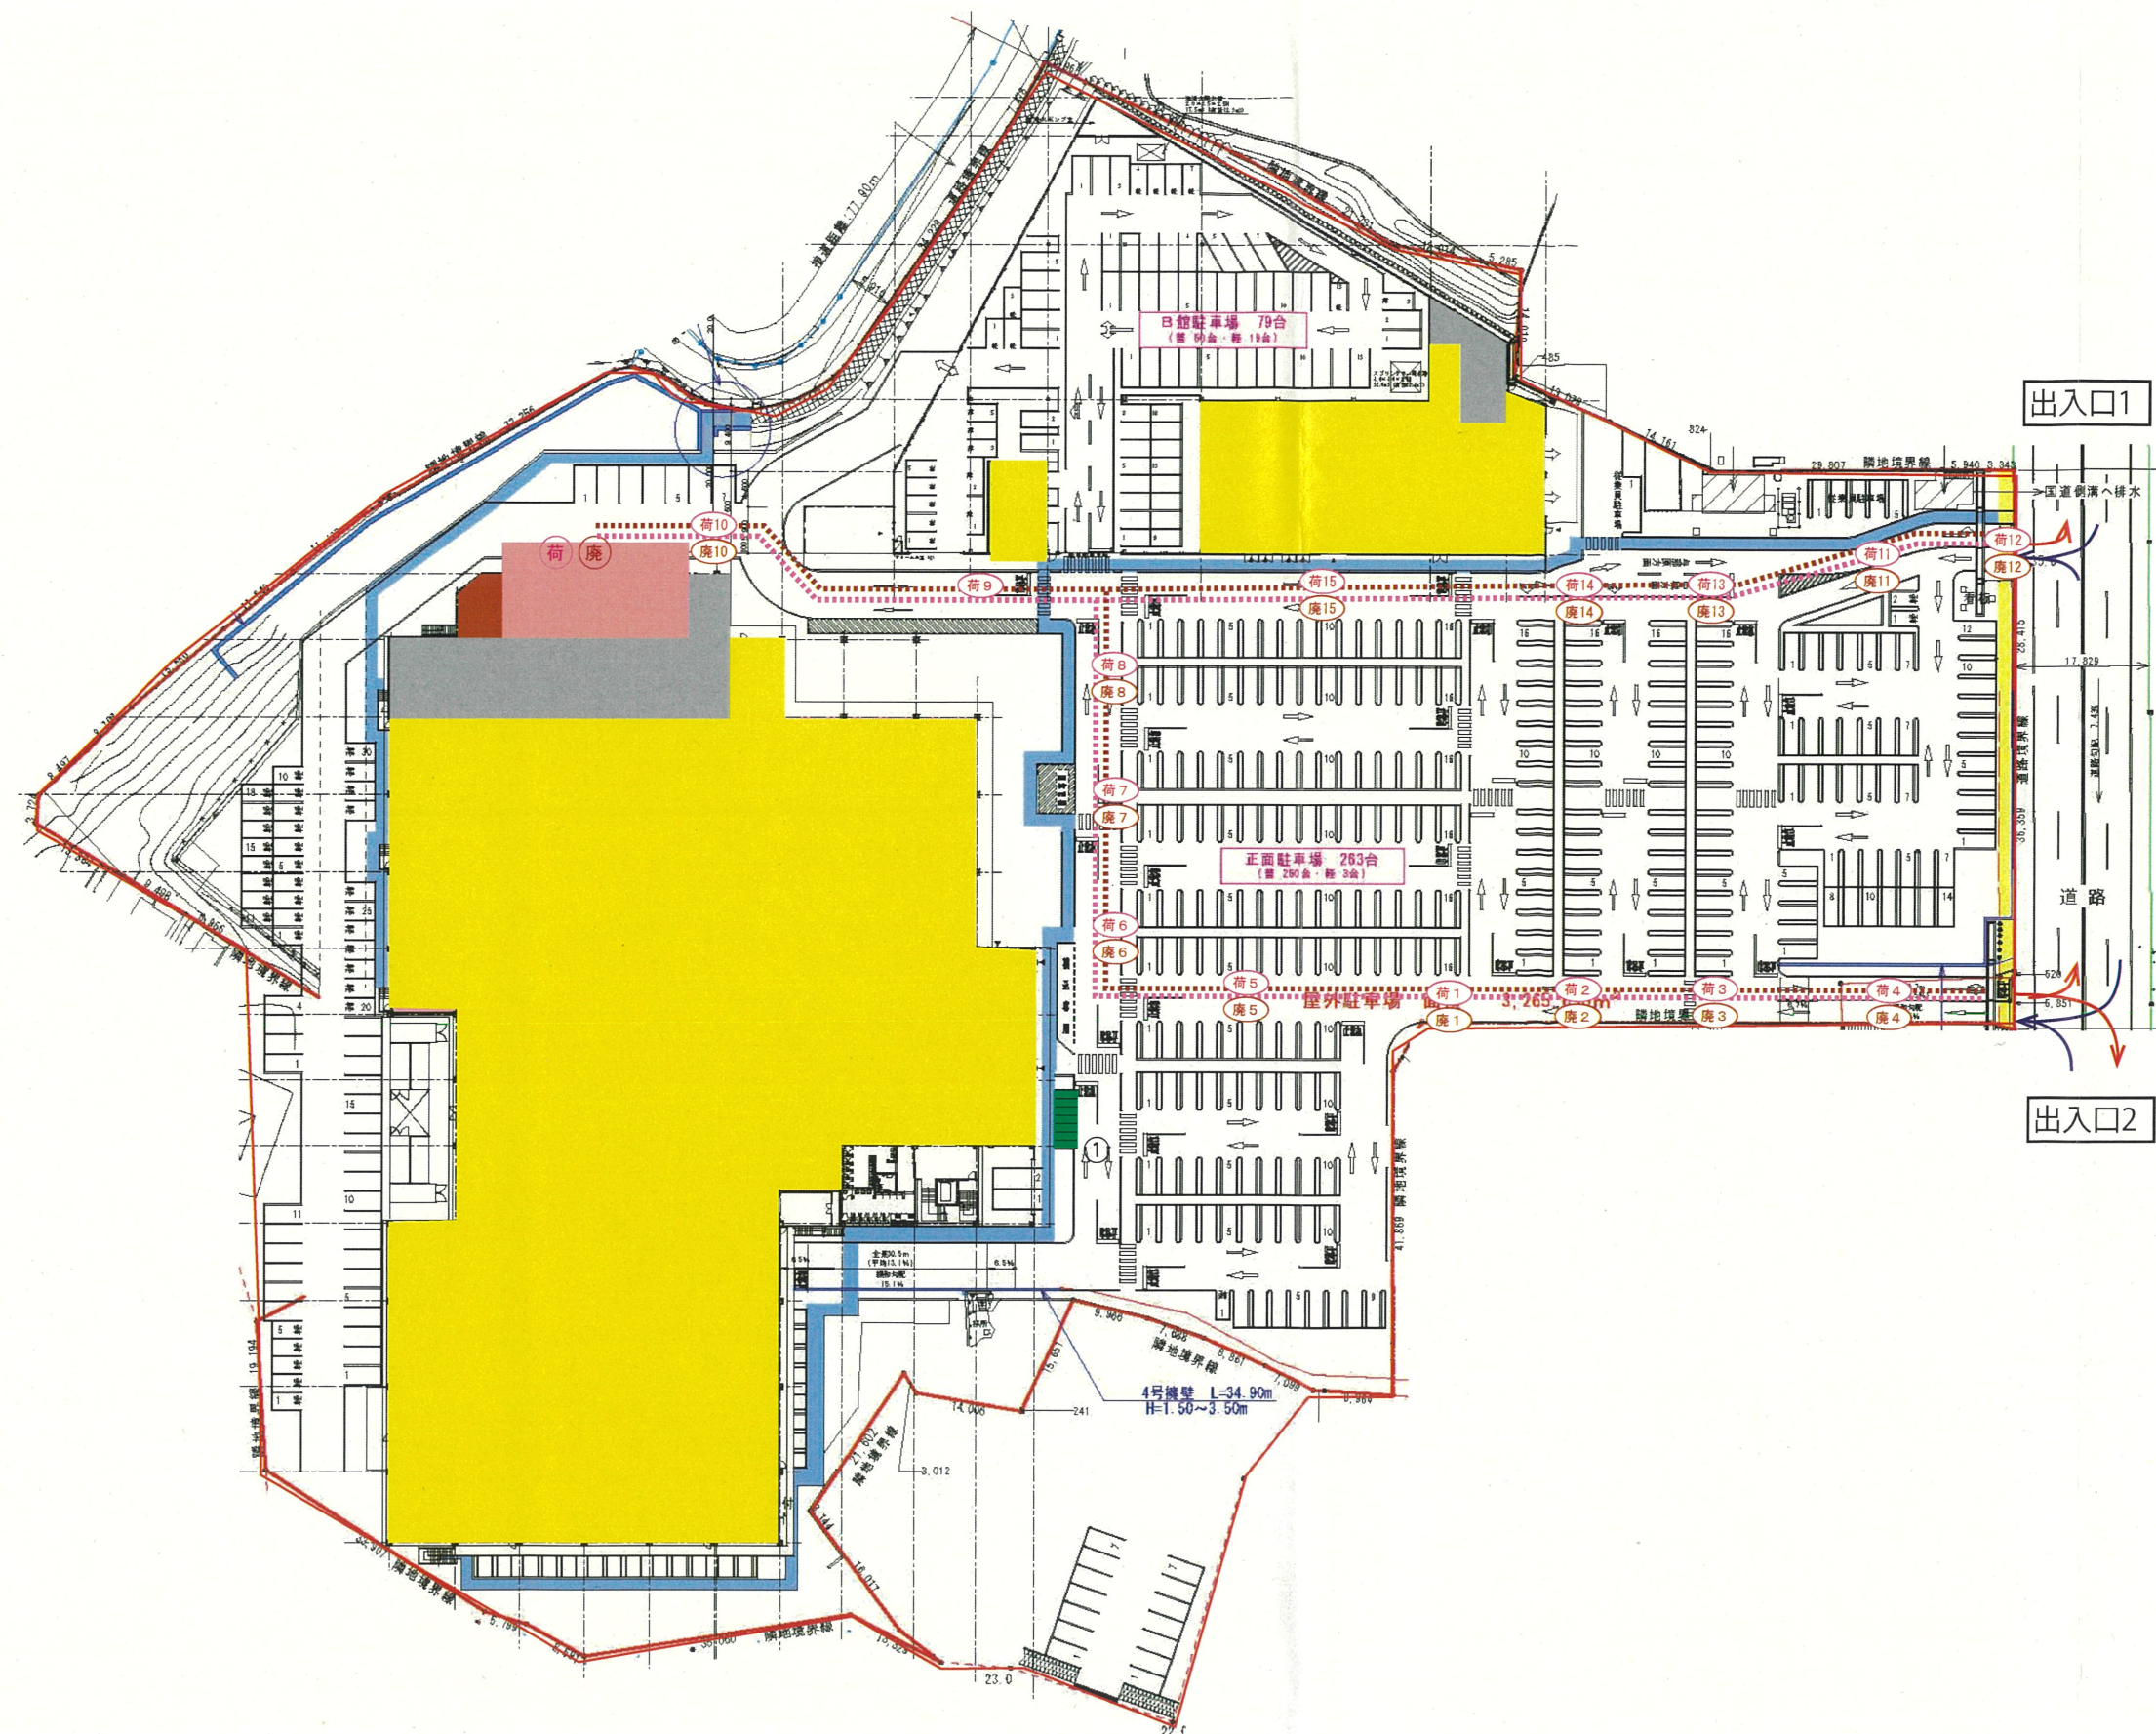

添付資料⑦ 搬入車両経路図 (1F)