



凡例

- 敷地境界
- 小売店舗
- 小売店舗以外
- 駐輪場
- 荷捌き施設
- 廃棄物保管施設
- 来客車両走行 車 二
- 室外機

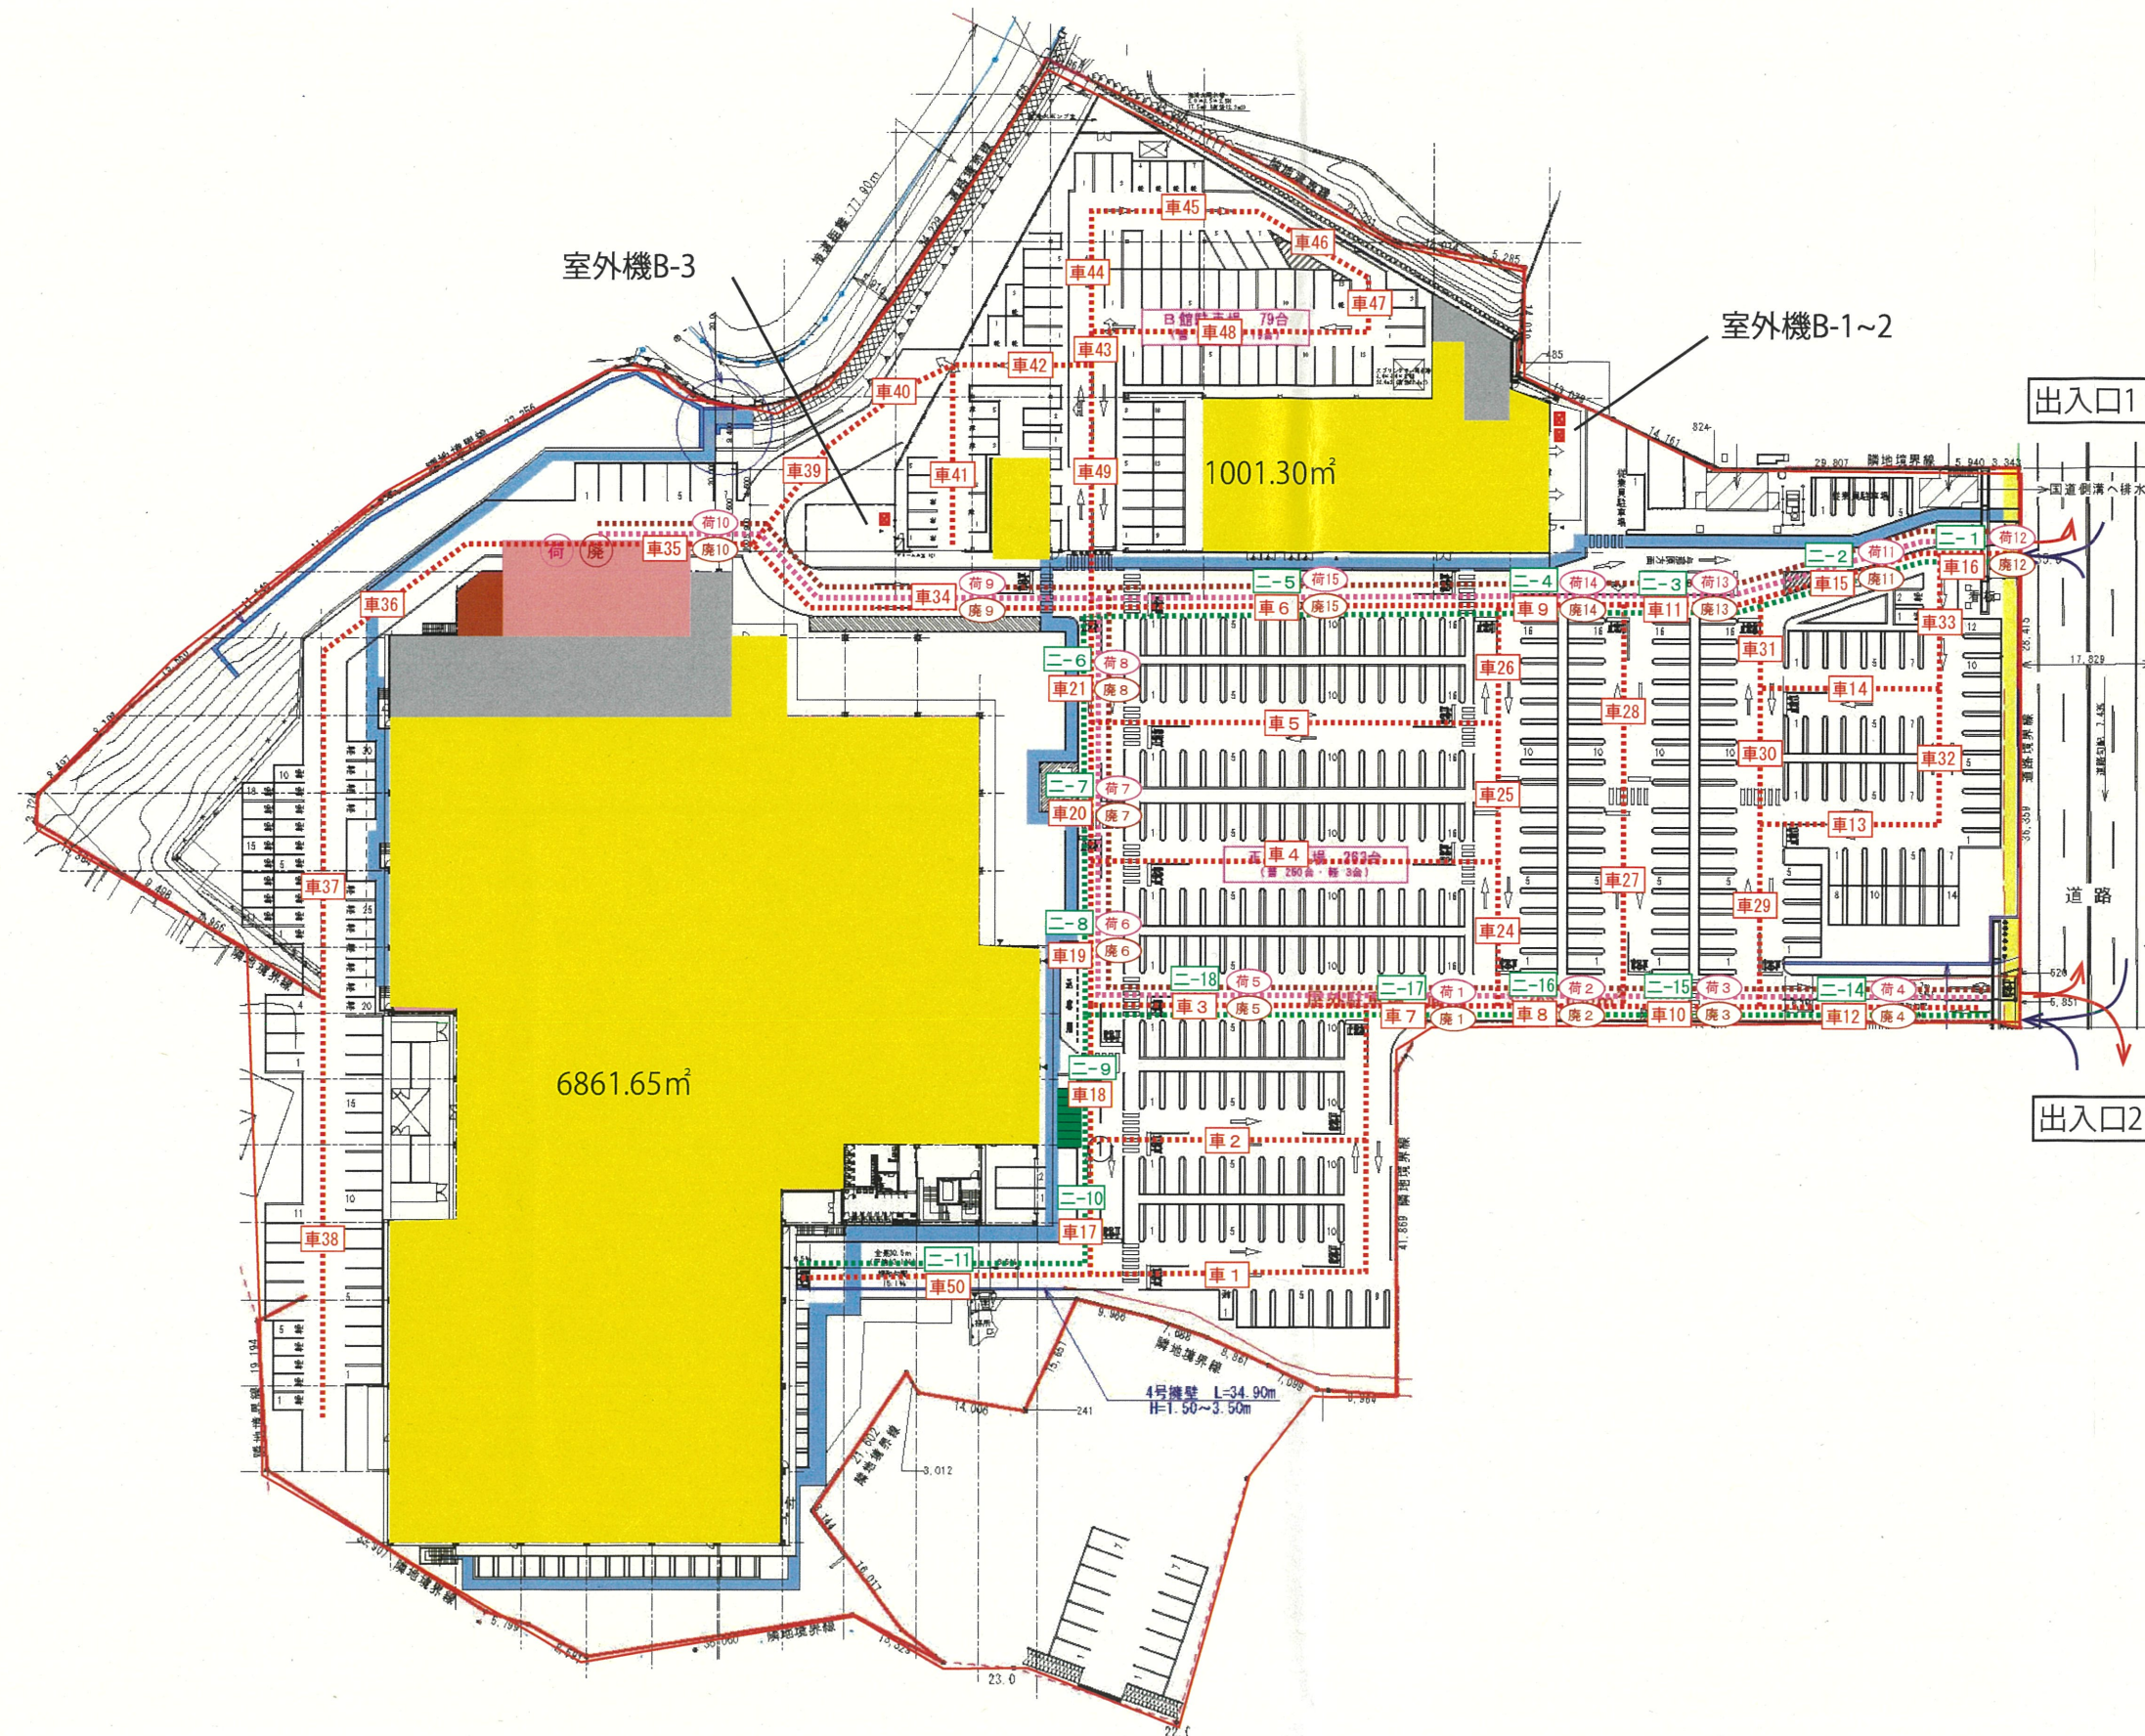

添付資料⑧-1 騒音発生位置図 (1F)

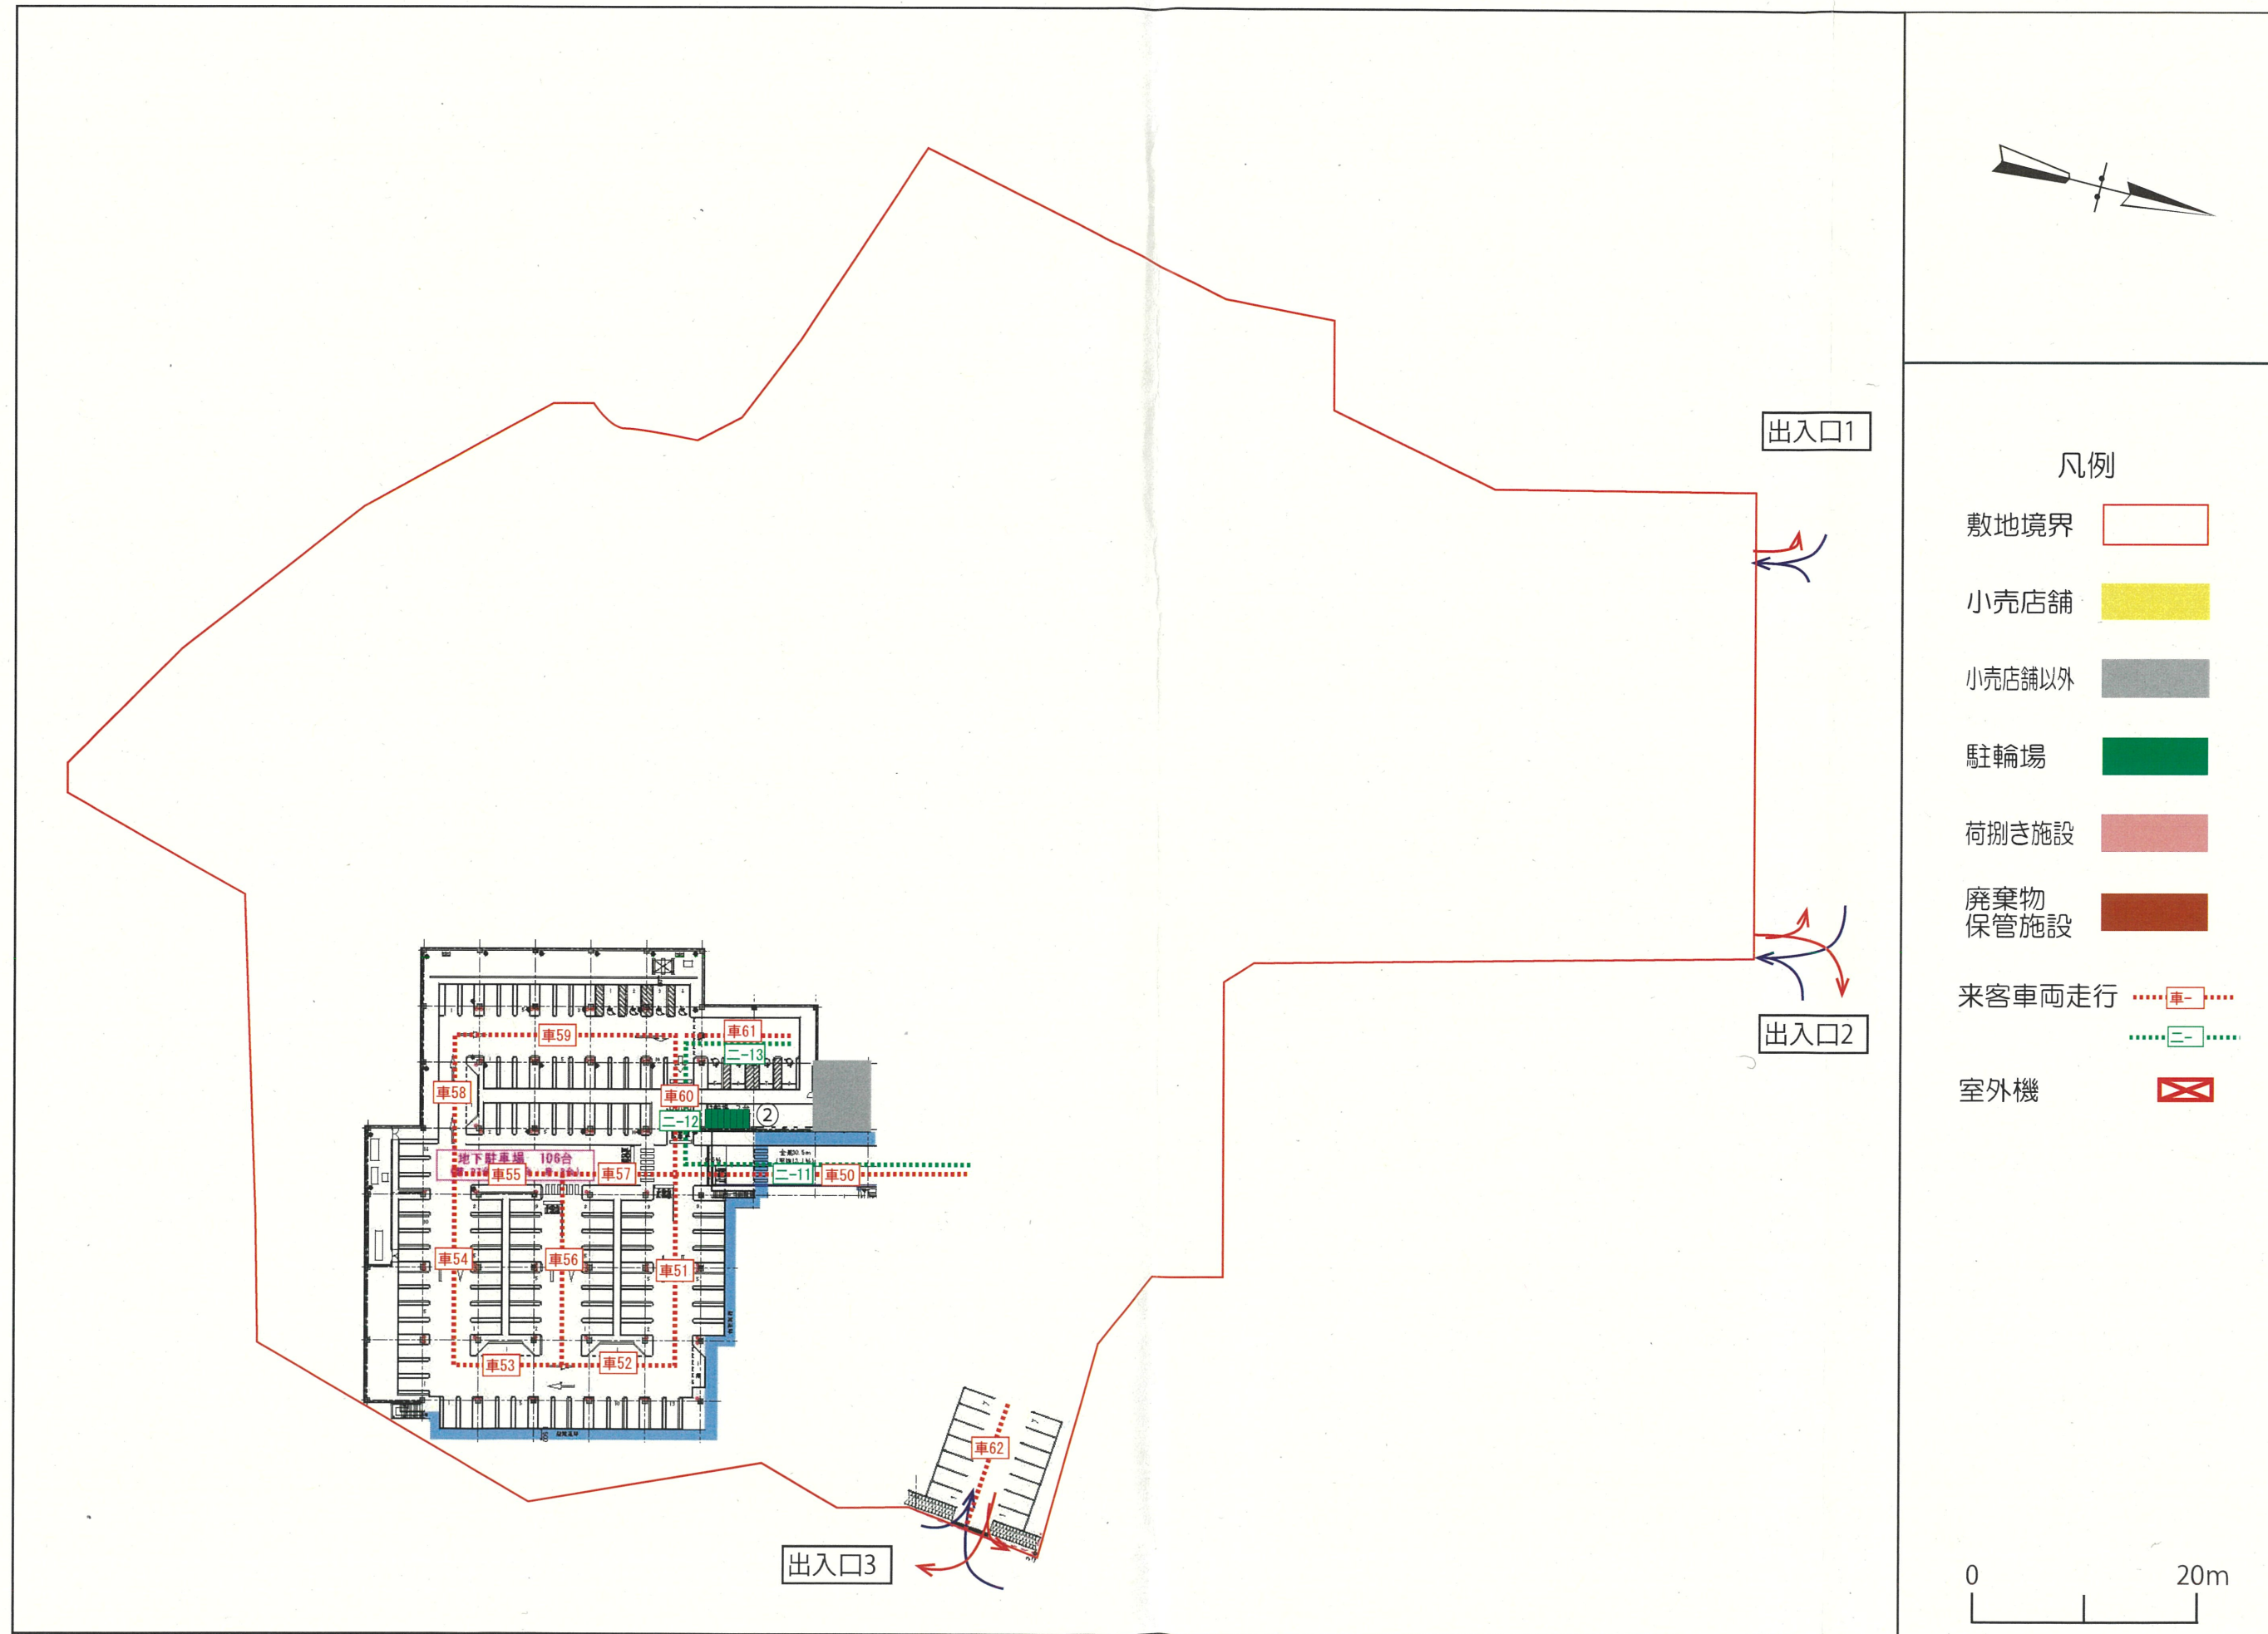

添付資料⑧-2 騒音発生位置図 (B1F)