
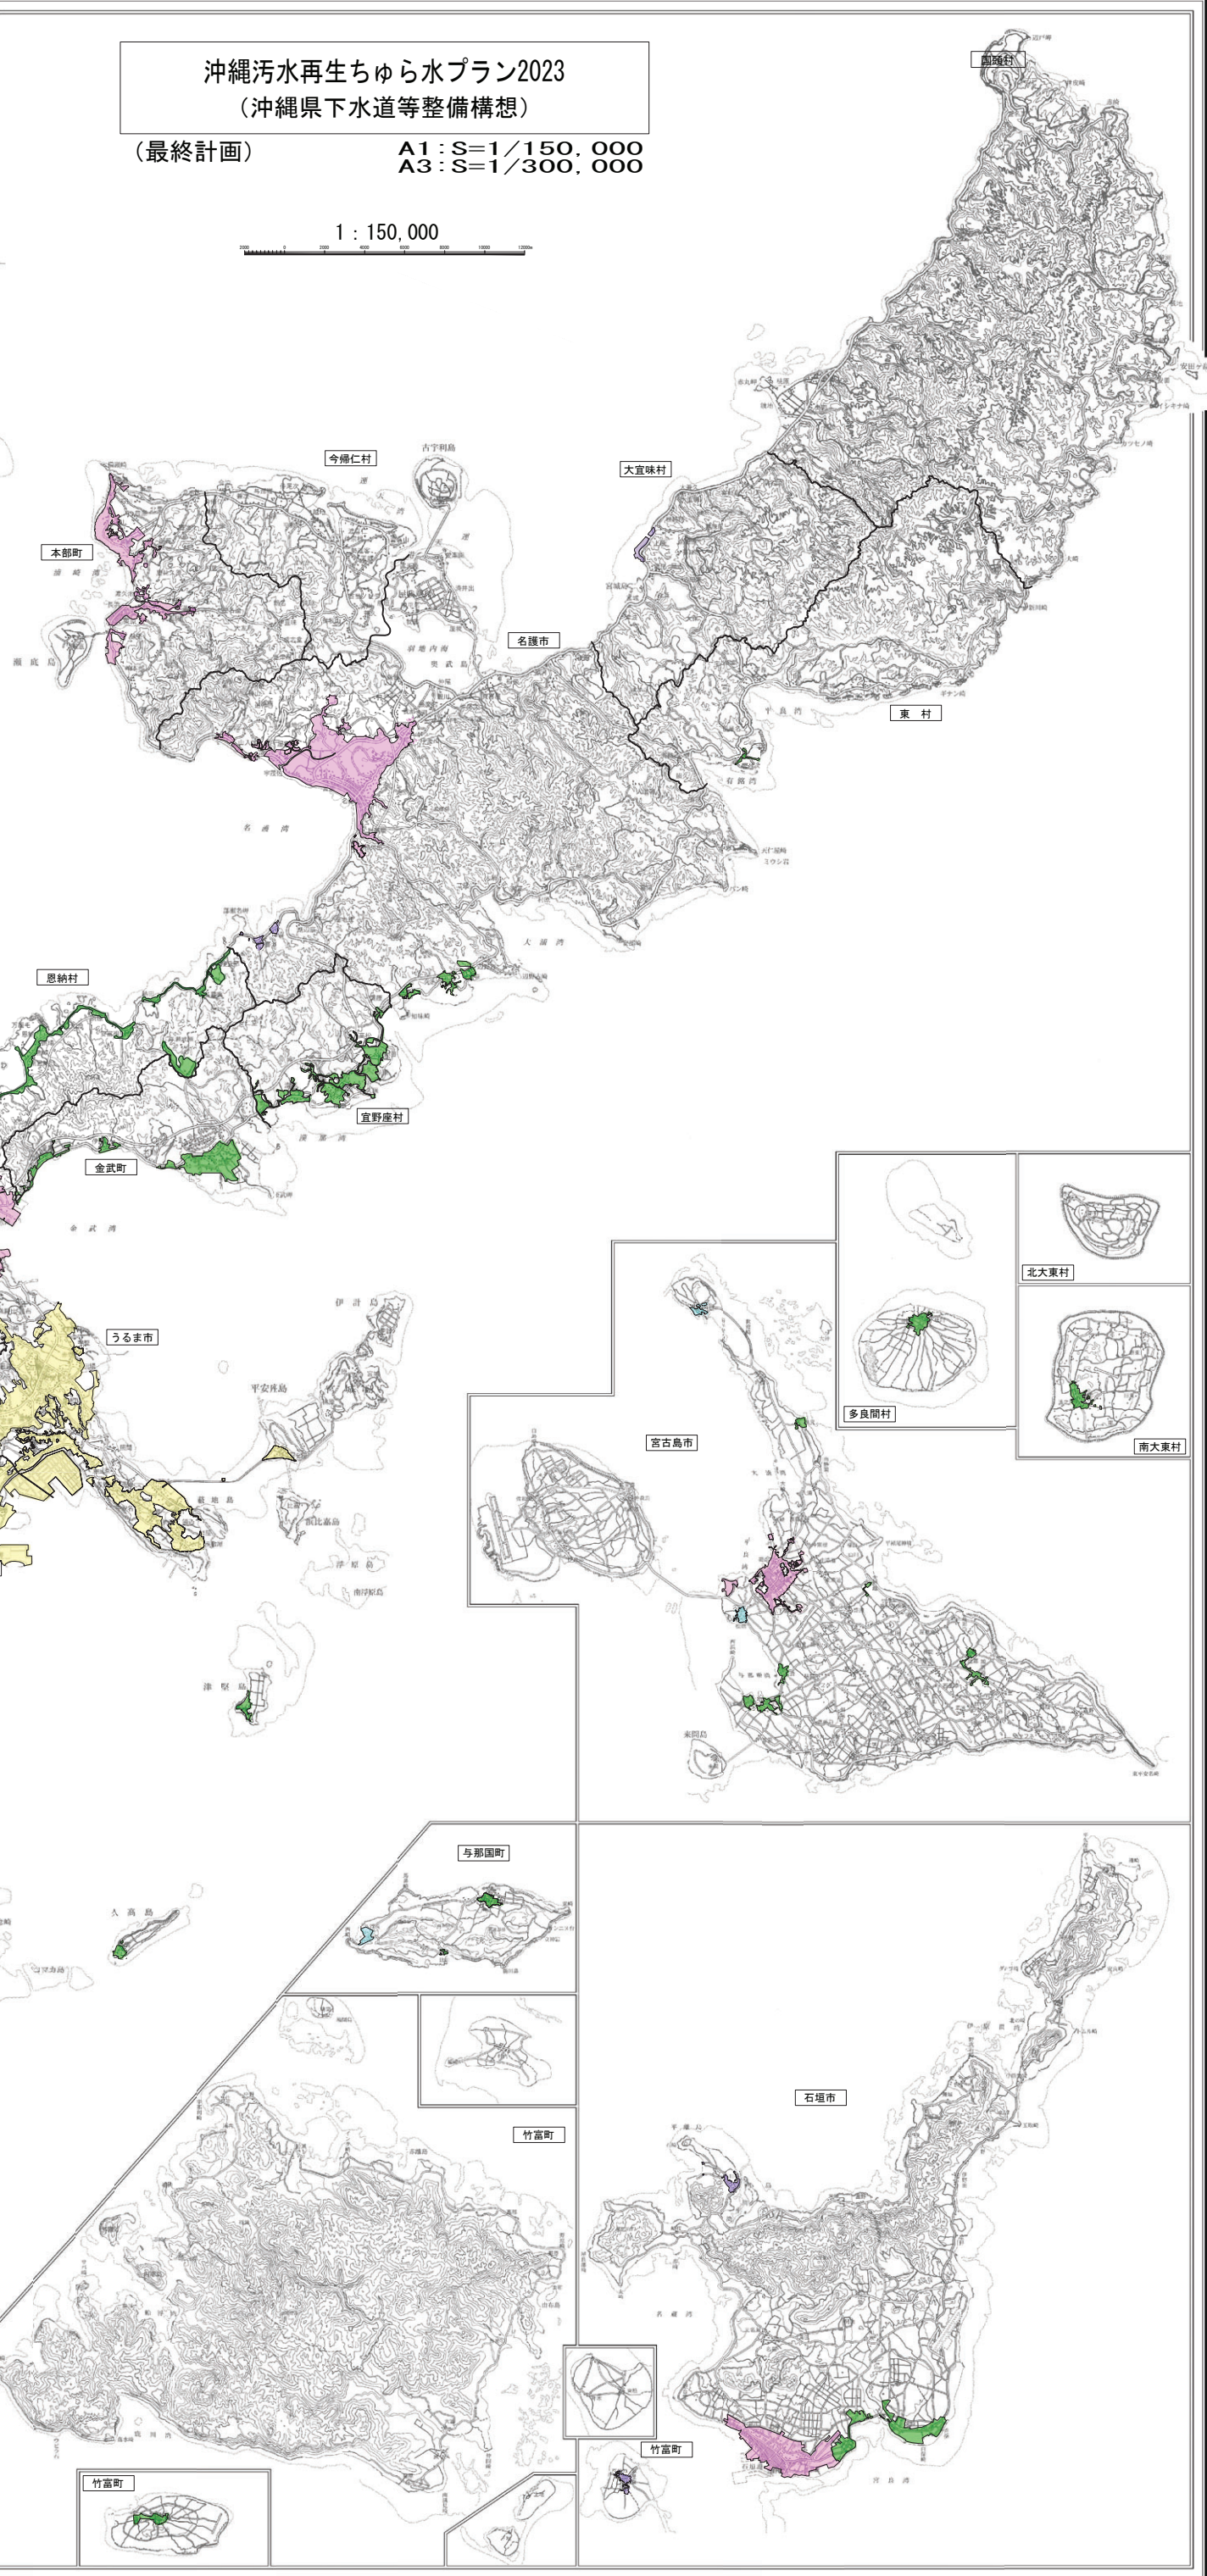


沖縄污水再生ちゅら水プラン2023
 (沖縄県下水道等整備構想)
 (最終計画) A1 : S=1/150,000
 A3 : S=1/300,000

1 : 150,000

位置図

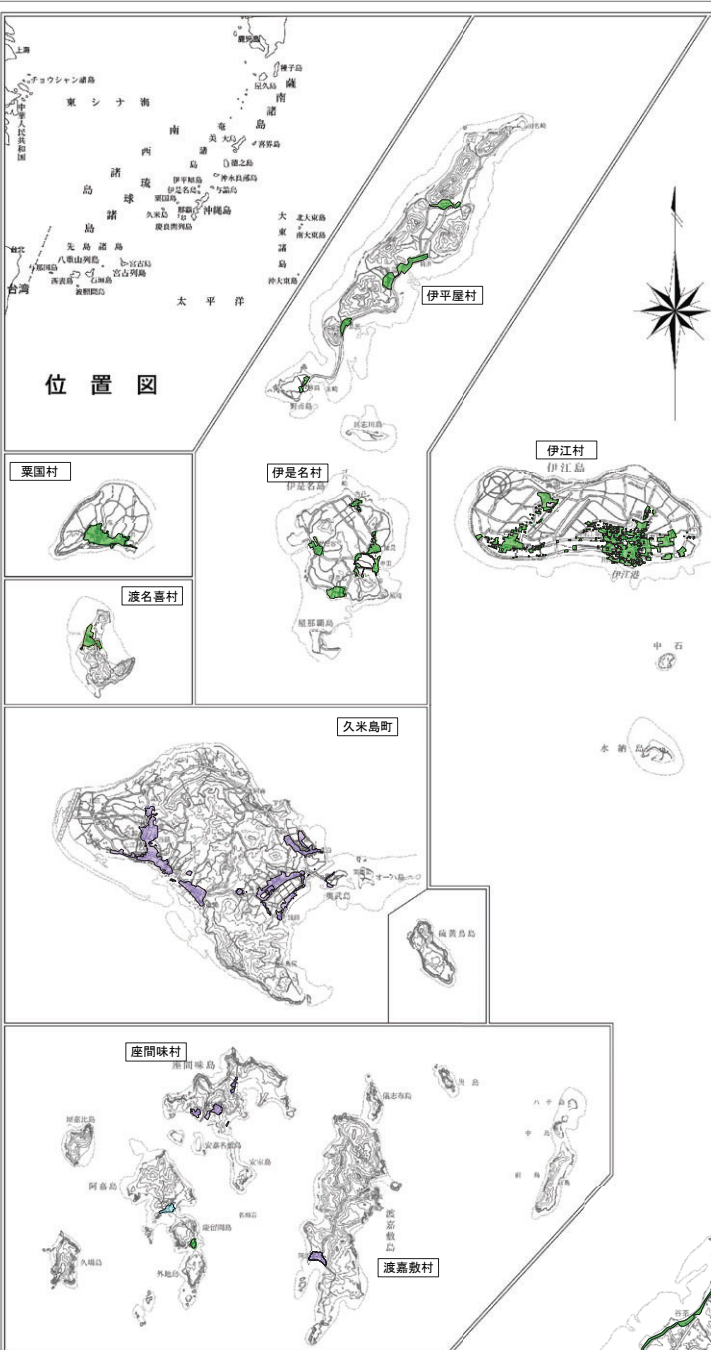

凡 例	
記号	名 称
Yellow box	流域関連公共下水道事業
Pink box	単独公共下水道事業
Purple box	特定環境保全公共下水道事業
Green box	農業集落排水事業
Blue box	漁業集落排水事業
White outline	合併処理浄化槽

沖縄污水再生ちゅら水プラン2023
 (全県)
 下水道等整備構想図
 (最終計画)
 縮尺 1:150,000 図面番号
 作成年月 令和4年度