


§ 1-10 那覇処理区幹線図

凡 例	
	安謝幹線
	那覇幹線
	小禄幹線
	南風原幹線
	津嘉山幹線
	放流幹線
	認可外幹線
	那覇浄化センター
	中継ポンプ場

管種凡例	
RCP	ヒューム管
推進管	推進用ヒューム管
レジン管	レジンコンクリート管
GF管	ガラス繊維ヒューム管
DCIP	ダクタイル鋳鉄管
DIP	ダクタイル鋳鉄管
PCP	プレストコンクリートパイプ
ACP	石綿コンクリート管
C P	セメント管
S P	鋼管
H P	ヒュームパイプ
V P	硬質塩化ビニル管
V U	硬質塩化ビニル管

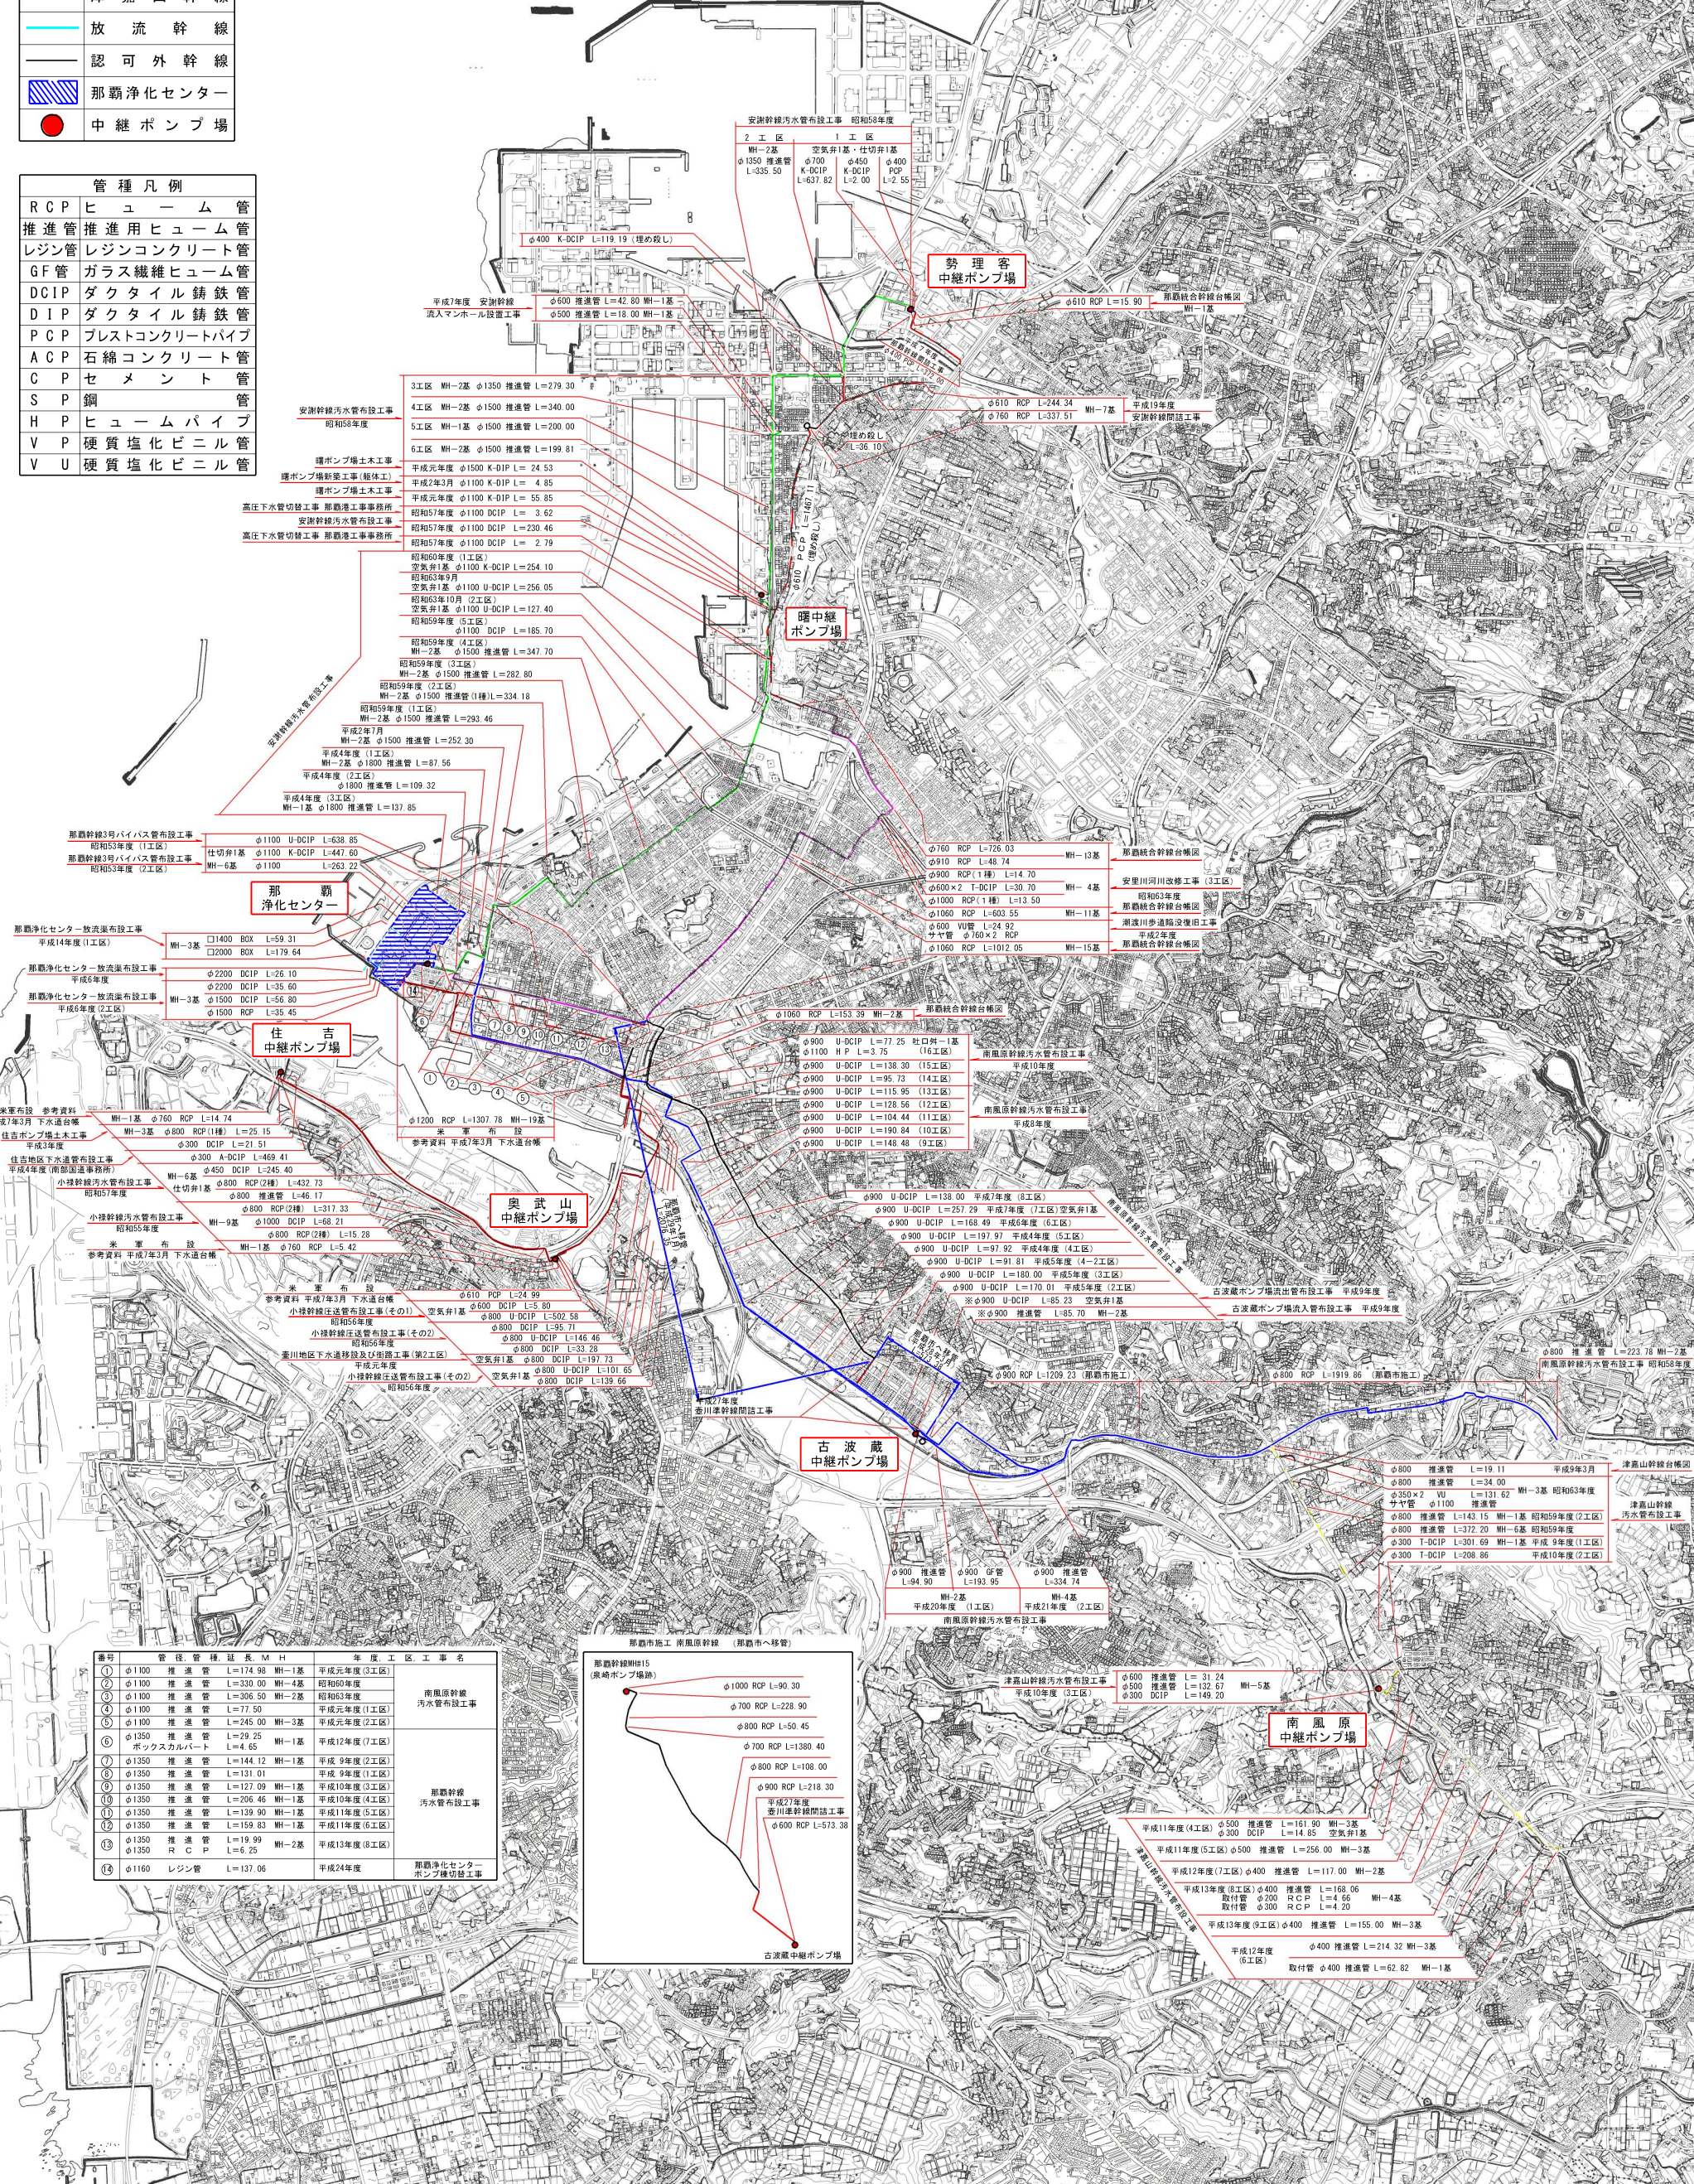

番号	管径	管種	延長	M	H	年度	工区	工事名
①	φ1100	推進管	L=174.98	MH-1基	平成元年度(3工区)			南風原幹線 汚水管布設工事
②	φ1100	推進管	L=330.00	MH-4基	昭和63年度			
③	φ1100	推進管	L=306.50	MH-2基	昭和63年度			
④	φ1100	推進管	L=77.50		平成元年度(1工区)			
⑤	φ1100	推進管	L=245.00	MH-3基	平成元年度(2工区)			
⑥	φ1350	推進管	L=119.25	MH-1基	平成12年度(7工区)			
⑦	φ1350	推進管	L=144.12	MH-1基	平成9年度(7工区)			
⑧	φ1350	推進管	L=131.01		平成9年度(1工区)			
⑨	φ1350	推進管	L=127.09	MH-1基	平成10年度(3工区)			
⑩	φ1350	推進管	L=206.46	MH-1基	平成10年度(4工区)			
⑪	φ1350	推進管	L=139.93	MH-1基	平成11年度(5工区)			
⑫	φ1350	推進管	L=159.83	MH-1基	平成11年度(6工区)			
⑬	φ1350	推進管	L=19.99	MH-2基	平成13年度(8工区)			
⑭	φ1350	RCP	L=6.25					
⑮	φ1160	レジン管	L=137.06		平成24年度			那覇浄化センター ポンプ場建設工事