

## 首里城外郭ライトアップ完成内覧会のお知らせ

関係者各位

平素より格物のご高配を賜わり、厚く御礼申し上げます。

この度、令和 6 年度 首里城公園城郭等屋外照明設置工事が無事に完了しました。

つきましては、完成後の状況をご確認いただくため、下記のとおり内覧会を開催いたします。



### 記

1. 開催日時：令和 7 年 4 月 10 日（木）20：00～21：00
2. 集合場所：久慶門前
3. 見学内容：ライトアップ設備の概要説明および見学会


関係者皆様のご参加を心よりお待ちしております。

お問い合わせ先

沖縄県 土木建築部 首里城復興課

TEL 098-943-0140 (IP7337)

E-mail [aa068501@pref.okinawa.lg.jp](mailto:aa068501@pref.okinawa.lg.jp)

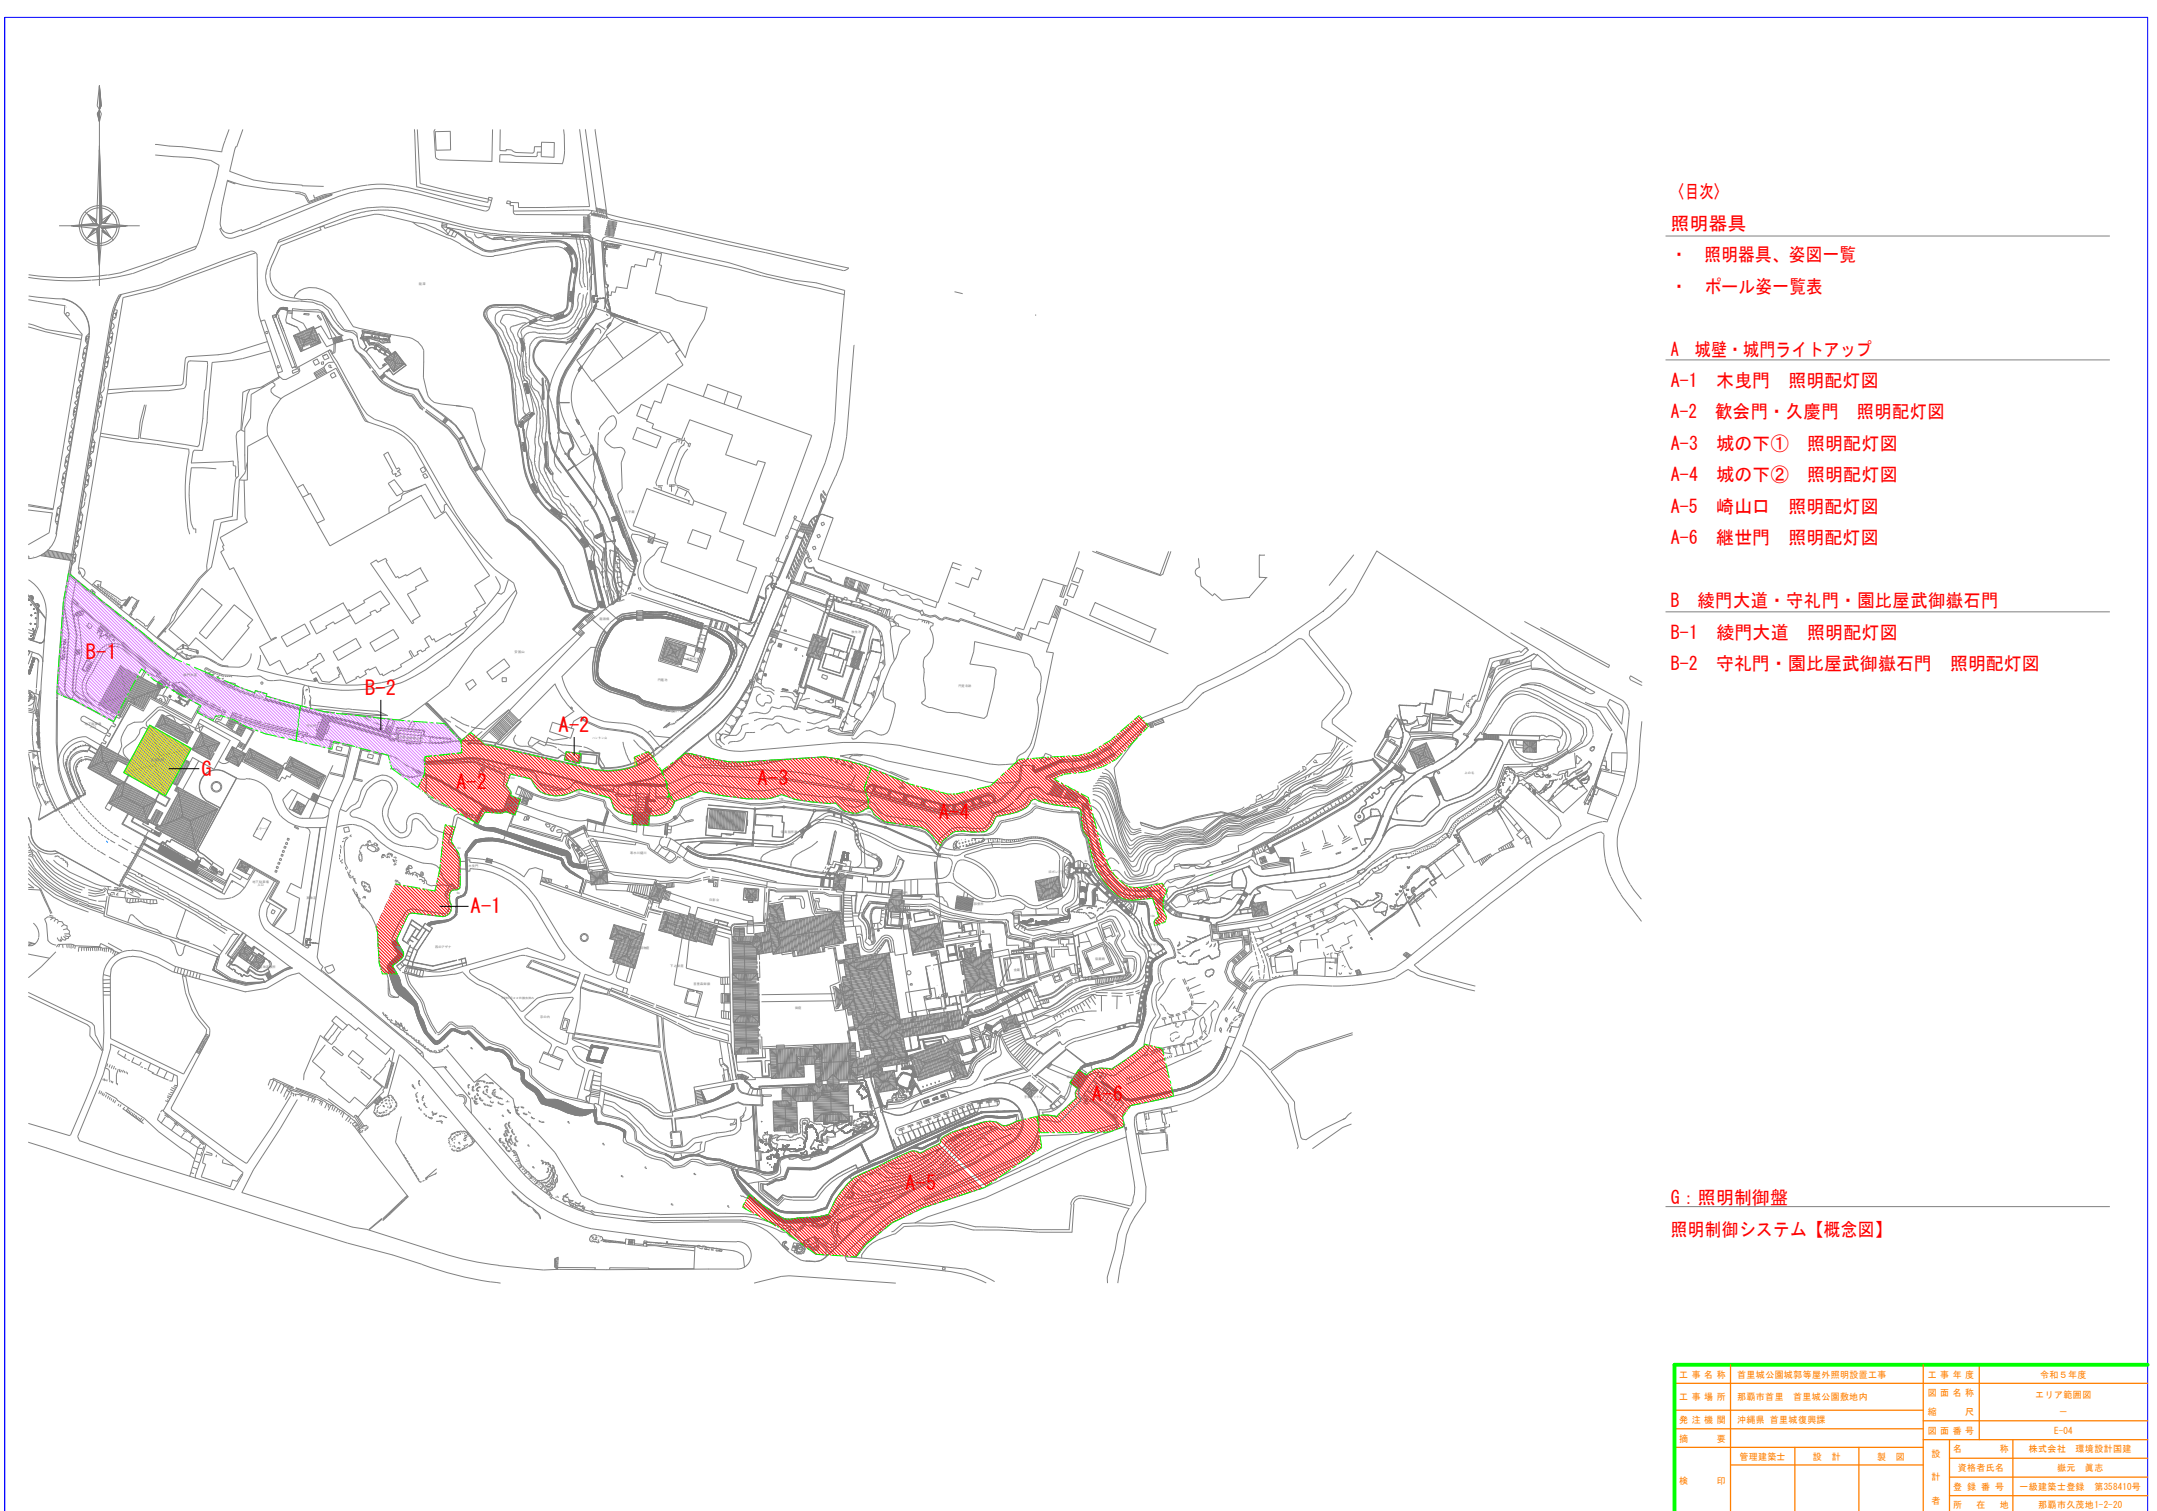

〈目次〉

照明器具

- ・ 照明器具、姿図一覧
- ・ ポール姿一覧表

A 城壁・城門ライトアップ

- A-1 木曳門 照明配灯図
- A-2 歓会門・久慶門 照明配灯図
- A-3 城の下① 照明配灯図
- A-4 城の下② 照明配灯図
- A-5 崎山口 照明配灯図
- A-6 継世門 照明配灯図

B 綾門大道・守礼門・園比屋武御嶽石門

- B-1 綾門大道 照明配灯図
- B-2 守礼門・園比屋武御嶽石門 照明配灯図

G: 照明制御盤

照明制御システム【概念図】

|      |                  |       |                  |
|------|------------------|-------|------------------|
| 工事名称 | 宮之城公園城郭等屋外照明設置工事 | 工事年度  | 令和5年度            |
| 工事場所 | 那覇市首里 宮之城公園敷地内   | 図面名称  | エリア範囲図           |
| 発注機関 | 沖縄県 宮之城復興課       | 縮尺    | —                |
| 備考   |                  | 図面番号  | E-04             |
| 検印   | 管理建築士            | 設計    | 製図               |
|      |                  |       |                  |
|      |                  |       |                  |
|      |                  |       |                  |
|      |                  | 設計者   | 株式会社 環境設計園建      |
|      |                  | 資格者氏名 | 藤元 真志            |
|      |                  | 登録番号  | 一級建築士登録 第358410号 |
|      |                  | 所在地   | 那覇市久茂地1-2-20     |