

令和7年度 龍潭線整備事業について


沖縄県 南部土木事務所 街路公園班

整備進捗状況

1工区
L=489m W=16m (2車線)
事業期間：H11年度～R4年度

2工区
L=726m W=16m (2車線)
事業期間：H17年度～R8年度


R6迄完了

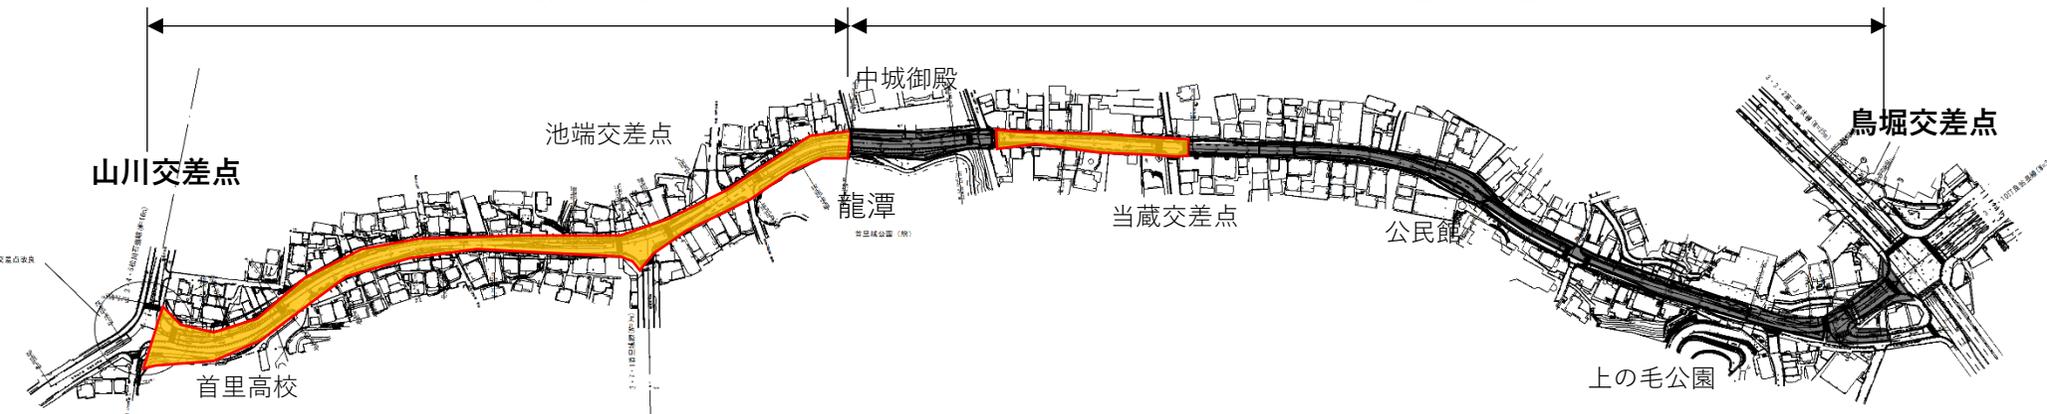

令和7年度の工事予定

1工区
L=489m W=16m (2車線)
事業期間：H11年度～R4年度

2工区
L=726m W=16m (2車線)
事業期間：H17年度～R8年度

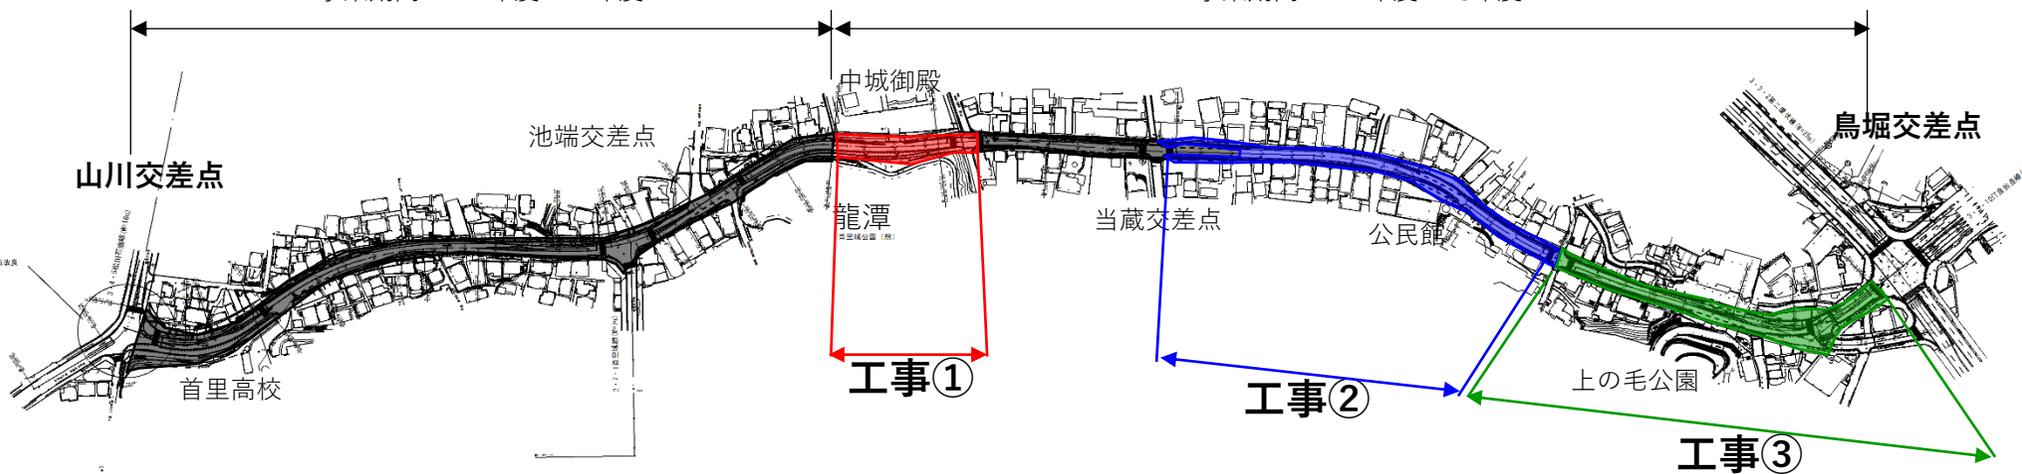

工事時期 (契約工期)


工事① : 令和7年3月～令和8年3月

工事②、③ : 令和7年5月～令和8年3月 (予定)

令和7年度の工事予定

■標準断面図

令和7年度整備範囲

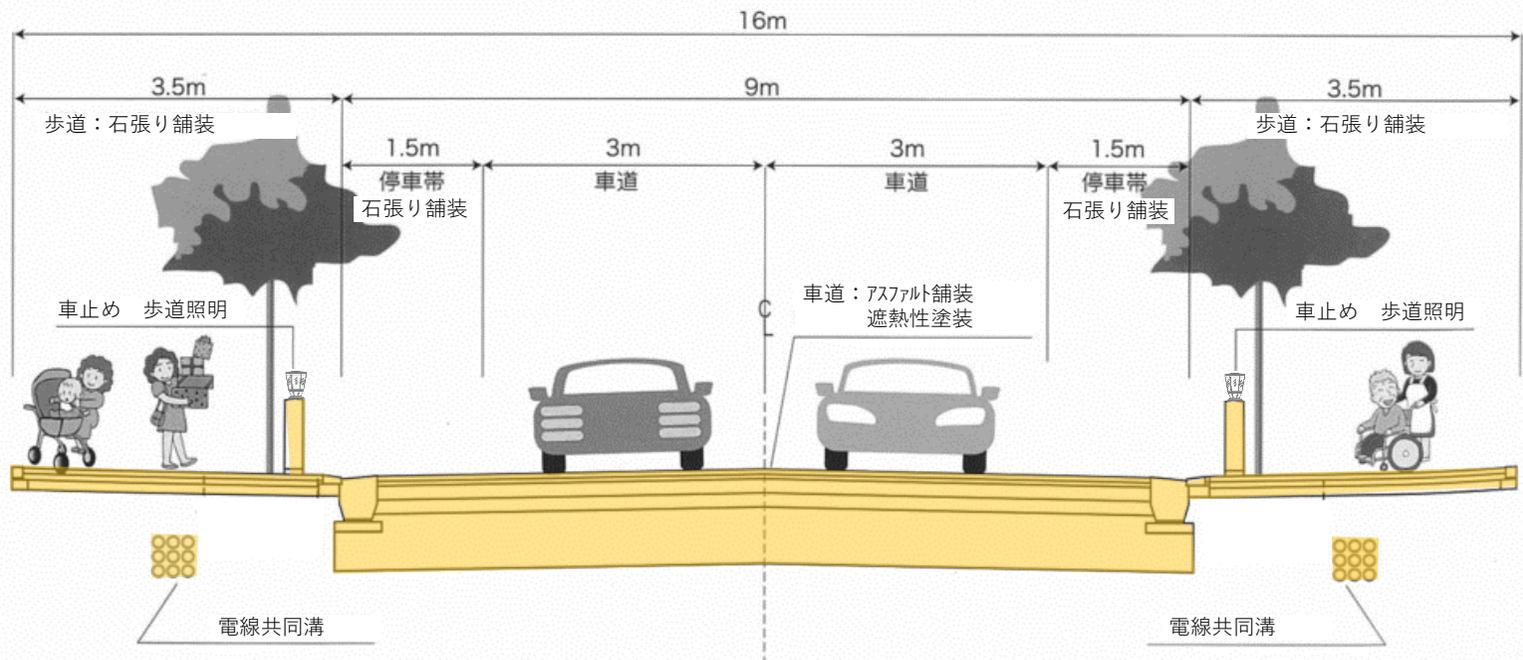

令和7年度整備範囲

- ・ 車道舗装
- ・ 歩道石張り舗装
- ・ 側溝等
- ・ 電線共同溝
- ・ 車止め

※植栽、歩道照明などは令和8年度以降に整備予定