

土砂災害警戒区域等の指定の公示に係る図書（その１）



(1/200,000)



(1/25,000)

様式－１(急)
土砂災害警戒区域・土砂災害特別警戒区域
位置図

自然現象の種類

急傾斜地の崩壊

箇所番号

329-III -3

区域名


西原内間(2)

所在地


西原町字内間、中城村字伊集

「この地図は、国土地理院長の承認を得て、同院発行の電子地形図25000及び電子地形図20万を複製したものである。(測量法に基づく国土地理院長承認(複製) R 5JHf 406)」


土砂災害警戒区域等の指定の公示に係る図書(その2)

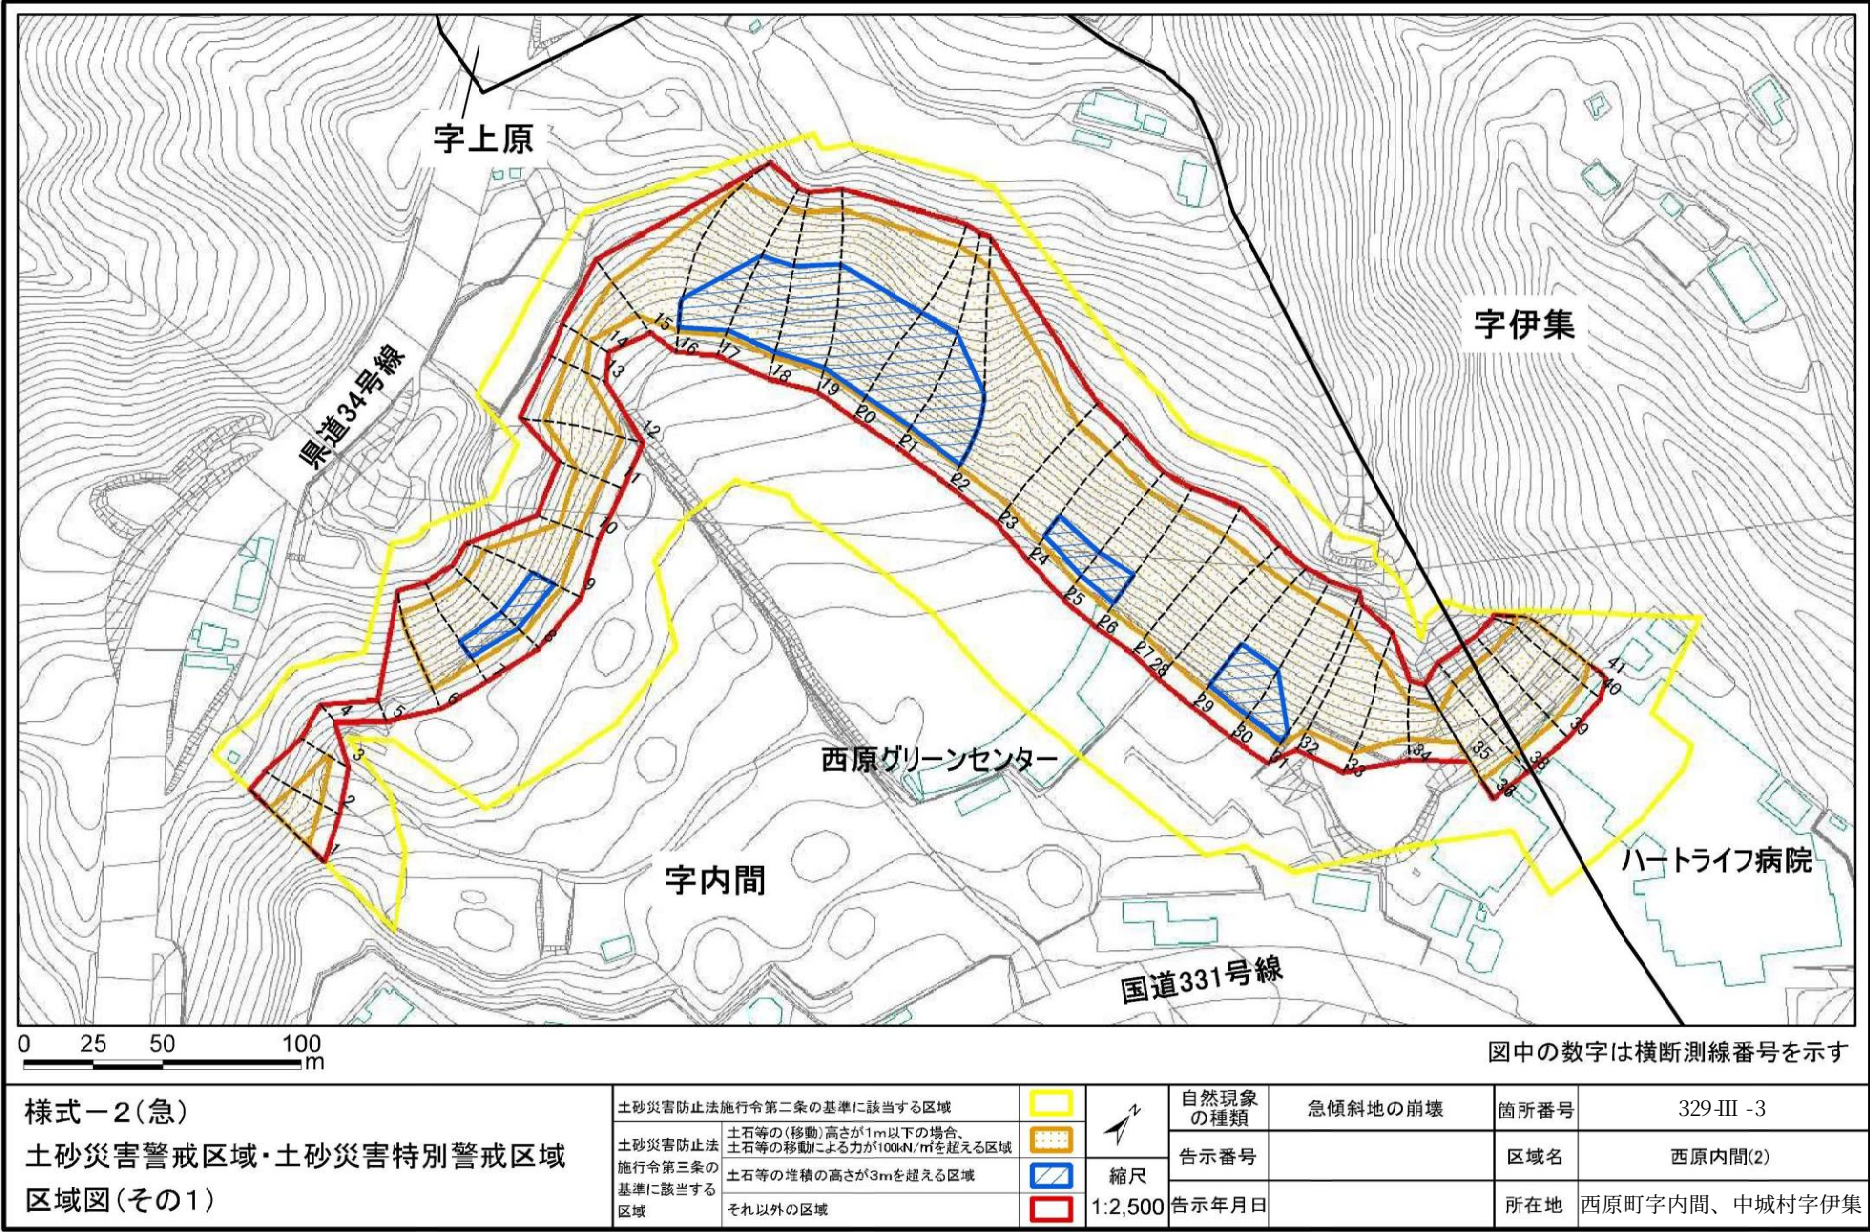

土砂災害警戒区域等の指定の公示に係る図書(その2-1)

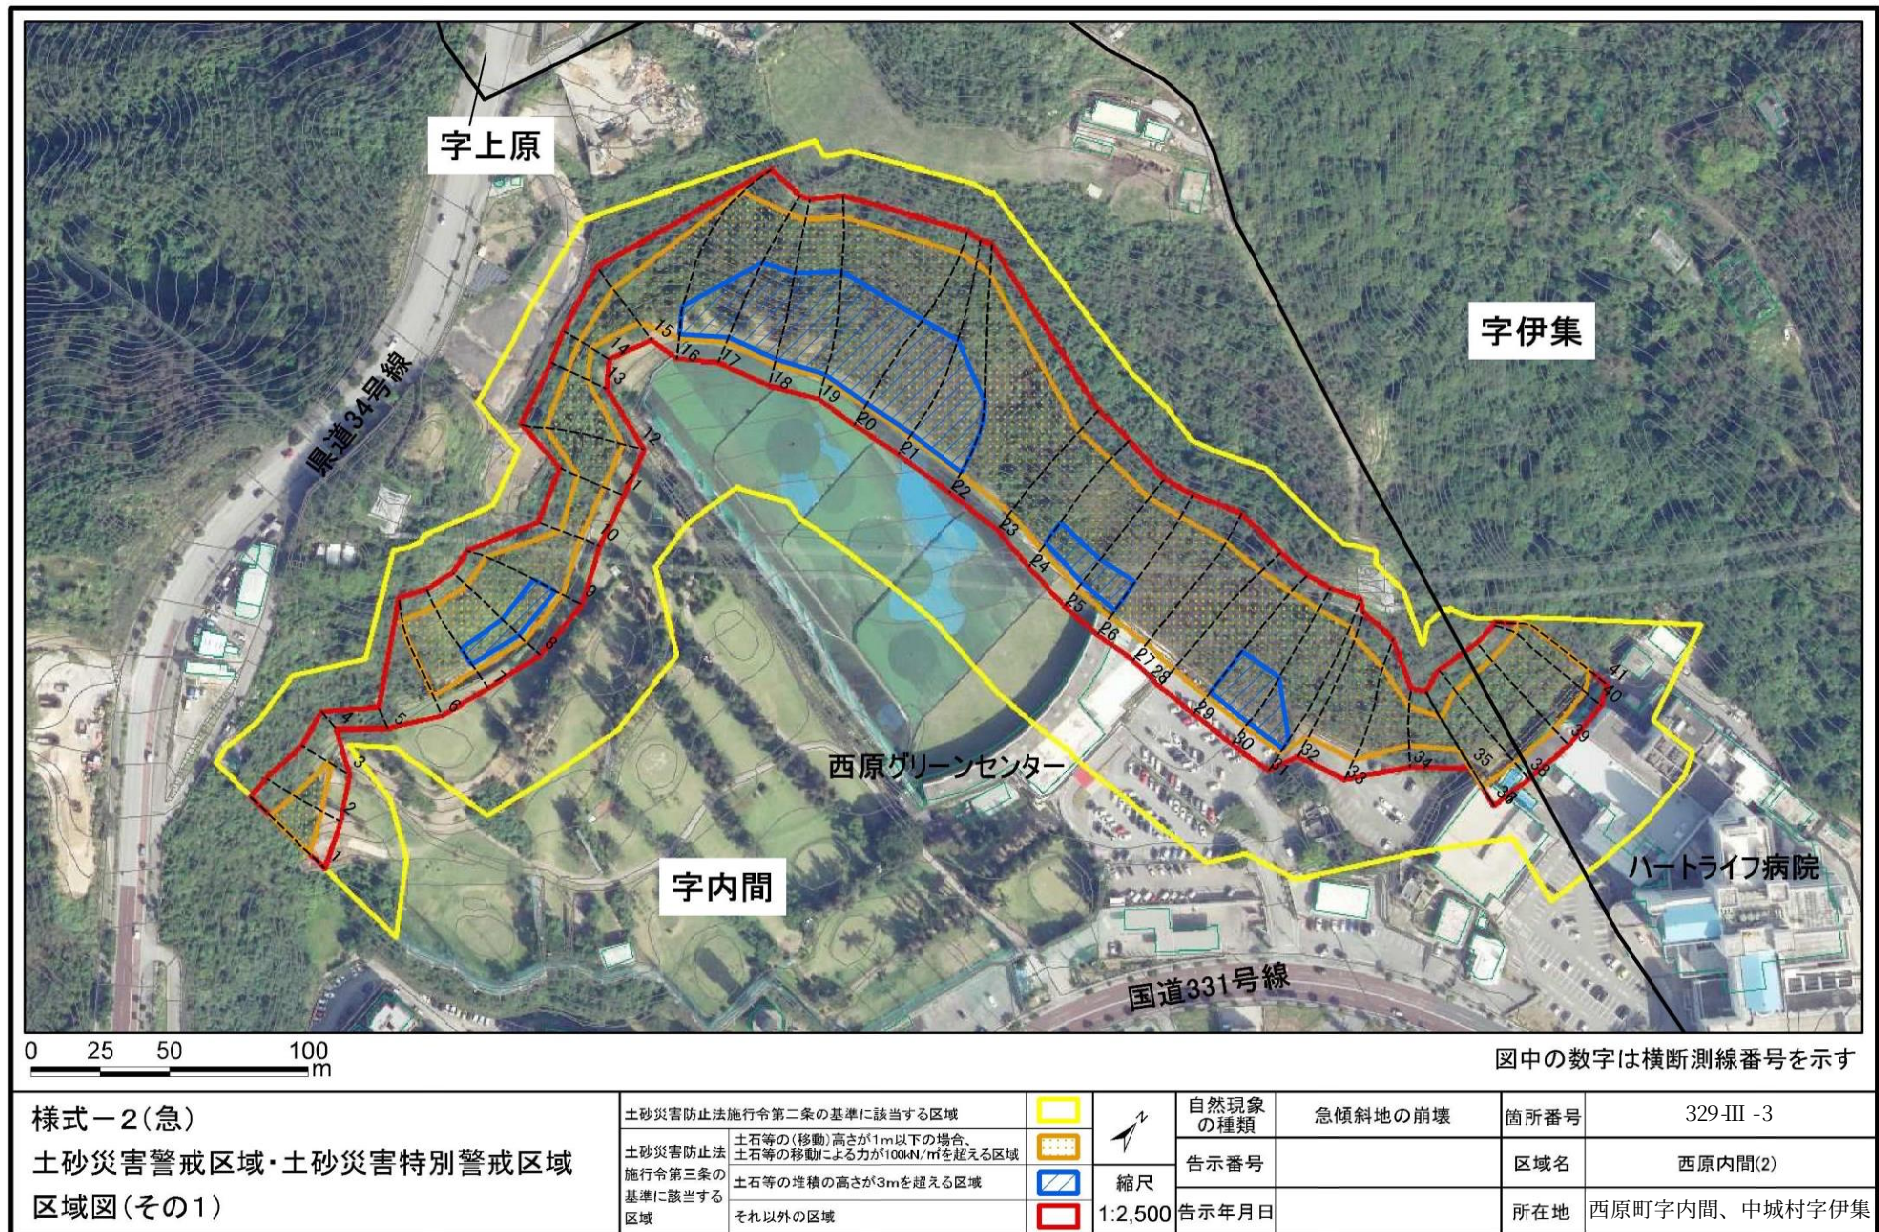

土砂災害警戒区域等の指定の公示に係る図書(その2-2)

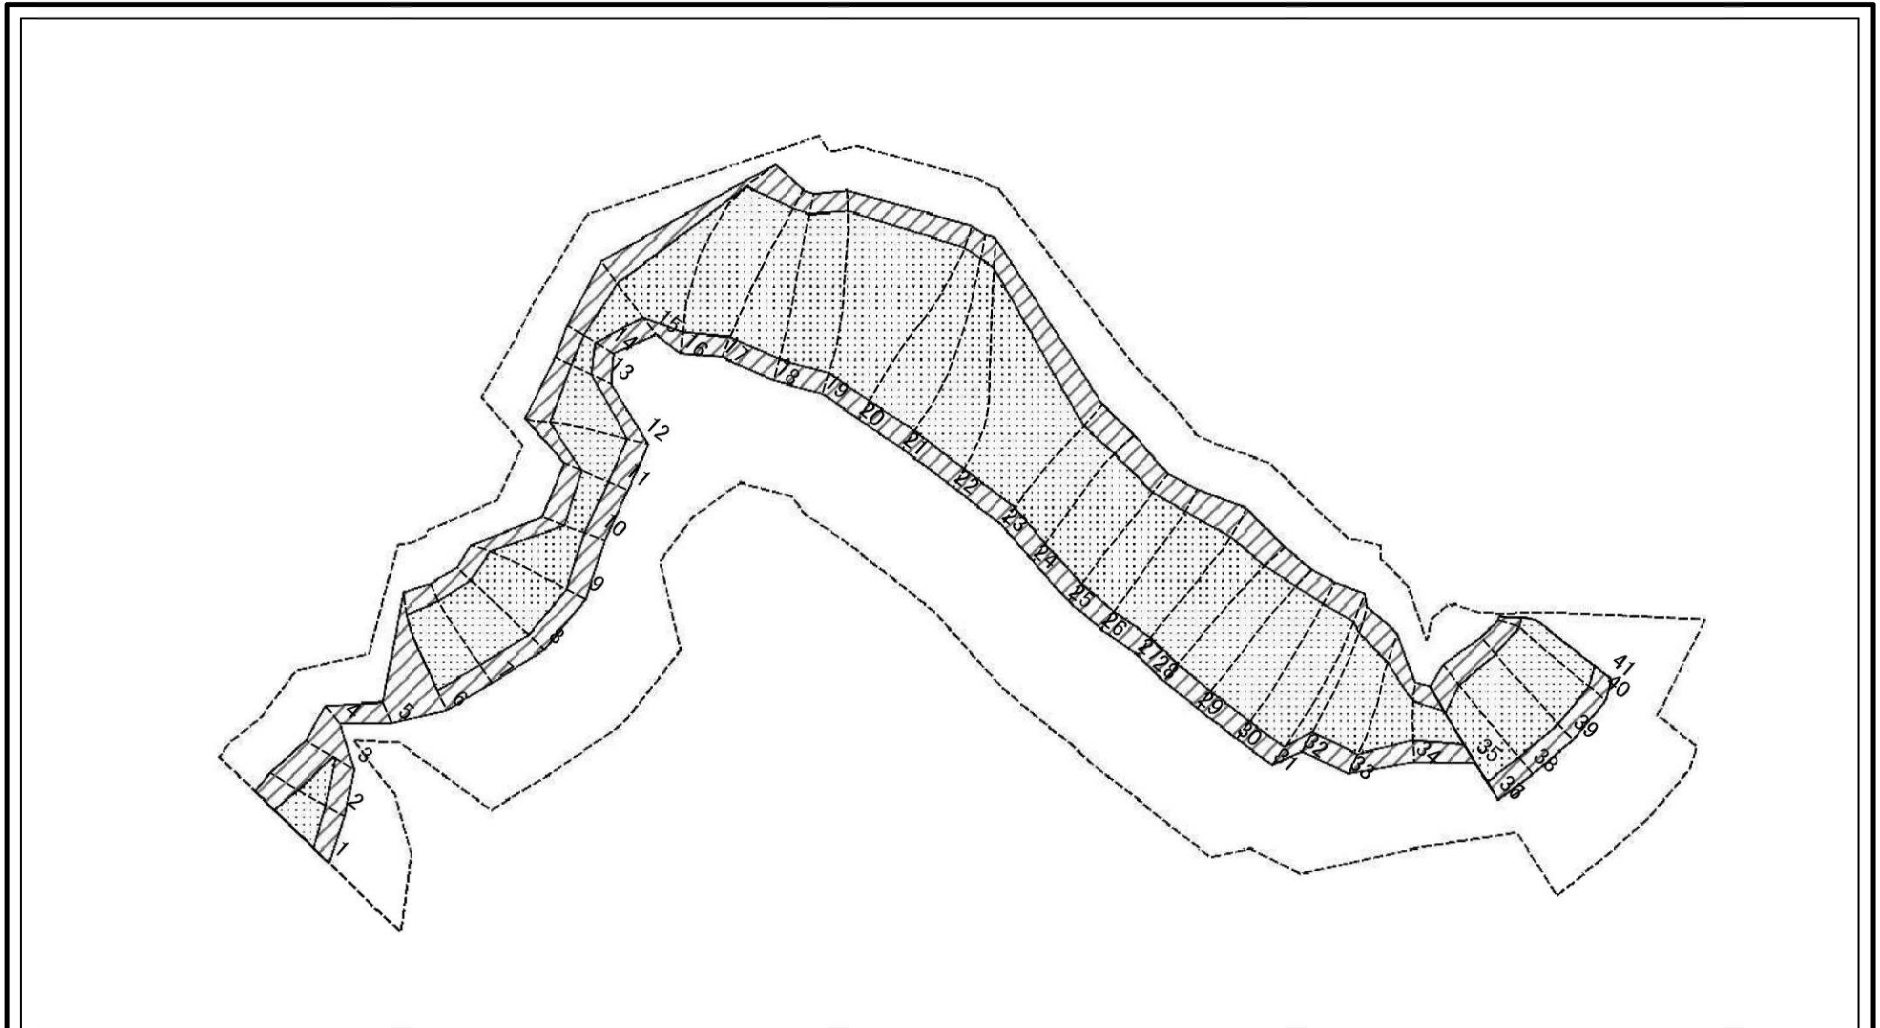

0 25 50 100
m

図中の数字は横断測線番号を示す


様式-2-2(急)
土砂災害特別警戒区域の区域区分図
(急傾斜地の崩壊に伴う土石等の移動により
建築物の地上部に作用すると想定される力)

土砂災害防止法施行令第二条の基準に該当する区域

土砂災害防止法
施行令第三条の
基準に該当する
区域



土砂災害警戒区域等の指定の公示に係る図書(その2-3)

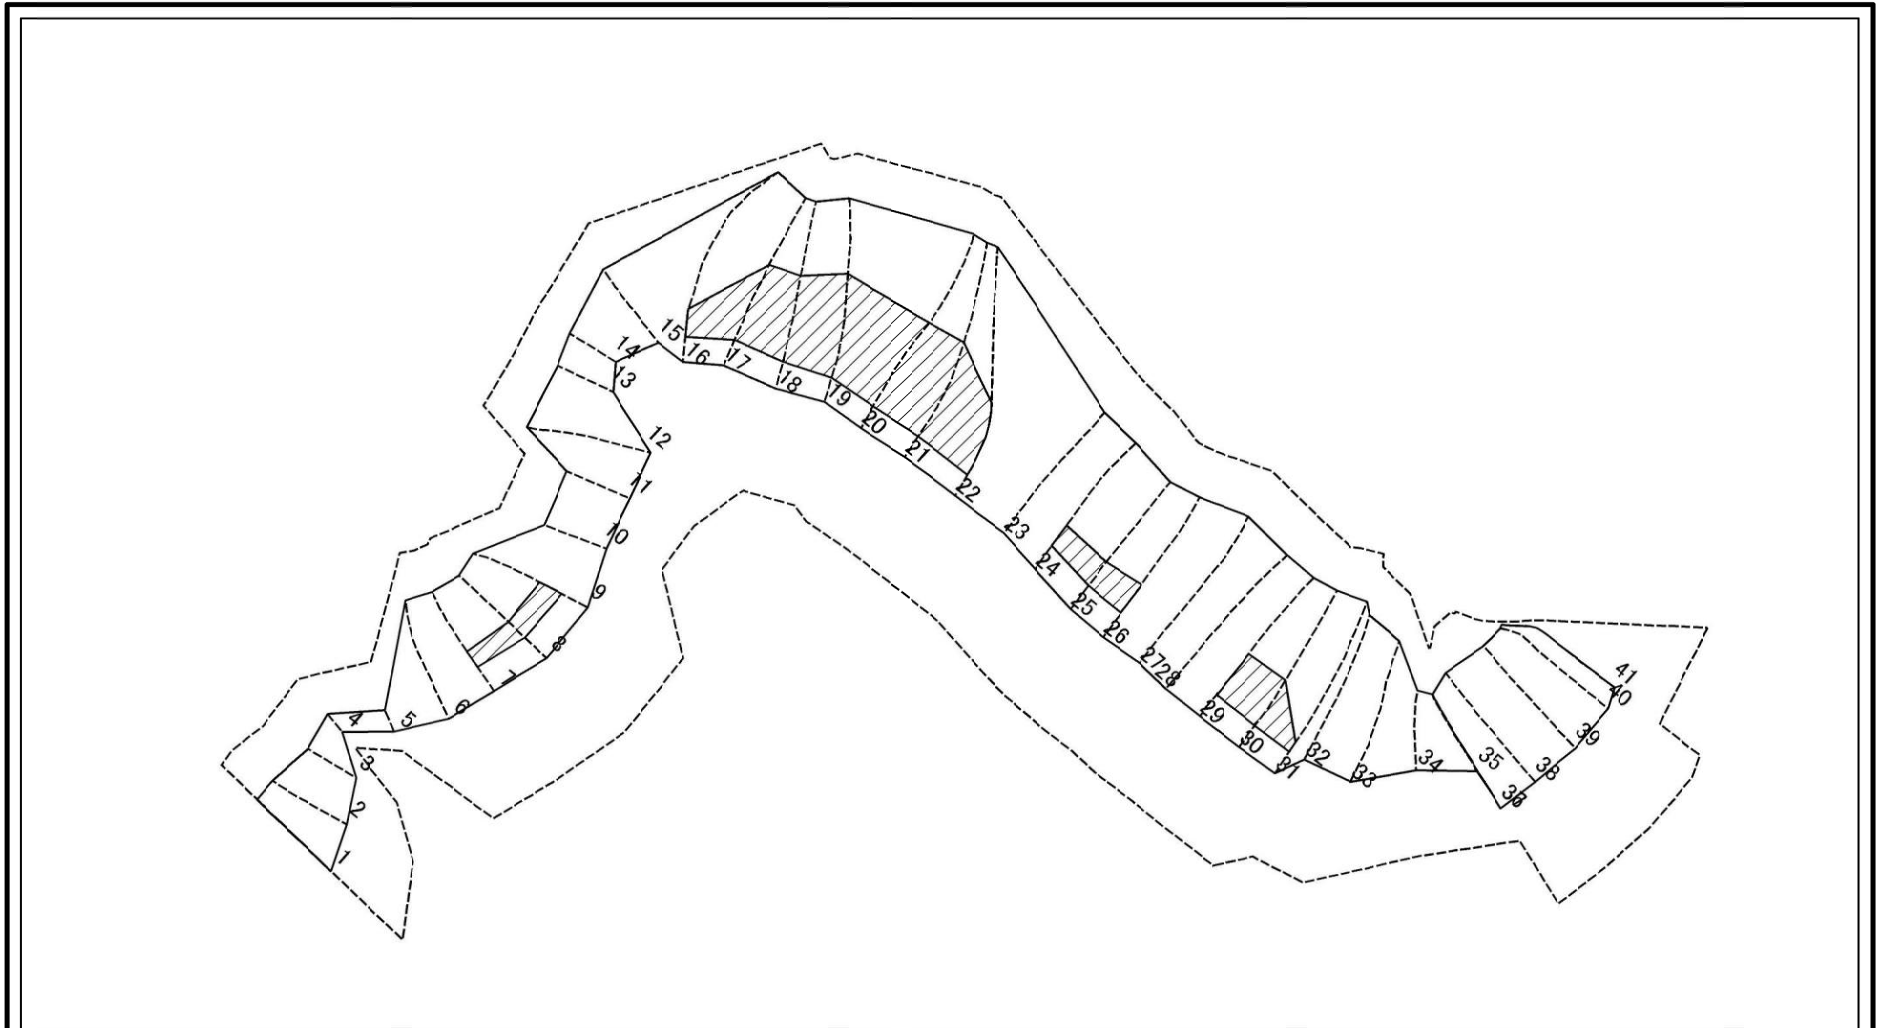

0 25 50 100
m

図中の数字は横断測線番号を示す

様式-2-3(急)
土砂災害特別警戒区域の区域区分図
(急傾斜地の崩壊に伴う土石等の堆積により
建築物の地上部に作用すると想定される力)

土砂災害防止法施行令第二条の基準に該当する区域



土砂災害防止法
施行令第三条の
基準に該当する
区域



土石等の堆積の高さが3mを超える区域
それ以外の区域



縮尺

1:2,500

自然現象
の種類

急傾斜地の崩壊

告示番号

告示年月日

箇所番号

329-III -3

区域名

西原内間(2)

所在地

西原町字内間、中城村字伊集

横断測線の区間	土石等の移動により建築物の地上部に作用すると想定される力				土石等の堆積により建築物の地上部に作用すると想定される力			
	土石等の(移動)高さが1m以下の場合、土石等の移動による力が100kN/m ² を超える区域		それ以外の区域		土石等の堆積の高さが3mを超える区域		それ以外の区域	
	力の大きさのうち最大のもの (kN/m ²)	土石等の高さ (m)	力の大きさのうち最大のもの (kN/m ²)	土石等の高さ (m)	力の大きさのうち最大のもの (kN/m ²)	土石等の高さ (m)	力の大きさのうち最大のもの (kN/m ²)	土石等の高さ (m)
1 ～ 2	132.20	1.00	100.00	1.00	－	－	13.83	2.53
2 ～ 3	117.87	1.00	100.00	1.00	－	－	11.55	2.16
3 ～ 4	－	－	100.00	1.00	－	－	10.91	2.04
4 ～ 5	－	－	74.11	1.00	－	－	9.46	1.77
5 ～ 6	－	－	100.00	1.00	－	－	15.89	2.97
6 ～ 7	153.08	1.00	100.00	1.00	－	－	16.05	3.00
7 ～ 8	154.82	1.00	100.00	1.00	17.85	3.34	16.05	3.00
8 ～ 9	154.82	1.00	100.00	1.00	17.85	3.34	16.05	3.00
9 ～ 10	152.76	1.00	100.00	1.00	－	－	16.05	3.00
10 ～ 11	129.17	1.00	100.00	1.00	－	－	13.13	2.45
11 ～ 12	141.03	1.00	100.00	1.00	－	－	15.56	2.91
12 ～ 13	141.03	1.00	100.00	1.00	－	－	15.56	2.91
13 ～ 14	124.98	1.00	100.00	1.00	－	－	15.00	2.80
14 ～ 15	126.62	1.00	100.00	1.00	－	－	15.00	2.80
15 ～ 16	131.61	1.00	100.00	1.00	－	－	16.05	3.00
16 ～ 17	156.00	1.00	100.00	1.00	19.54	3.65	16.05	3.00
17 ～ 18	156.93	1.00	100.00	1.00	19.62	3.67	16.05	3.00
18 ～ 19	157.67	1.00	100.00	1.00	21.72	4.06	16.05	3.00
19 ～ 20	157.67	1.00	100.00	1.00	21.72	4.06	16.05	3.00
20 ～ 21	153.18	1.00	100.00	1.00	21.18	3.96	16.05	3.00
21 ～ 22	150.85	1.00	100.00	1.00	20.95	3.91	16.05	3.00
22 ～ 23	141.77	1.00	100.00	1.00	－	－	16.05	3.00
23 ～ 24	142.46	1.00	100.00	1.00	－	－	16.05	3.00
24 ～ 25	147.94	1.00	100.00	1.00	16.43	3.07	16.05	3.00
25 ～ 26	147.94	1.00	100.00	1.00	16.43	3.07	16.05	3.00
26 ～ 27	146.33	1.00	100.00	1.00	－	－	16.05	3.00

横断測線の区間	土石等の移動により建築物の地上部に作用すると想定される力				土石等の堆積により建築物の地上部に作用すると想定される力			
	土石等の(移動)高さが1m以下の場合、土石等の移動による力が100kN/m ² を超える区域		それ以外の区域		土石等の堆積の高さが3mを超える区域		それ以外の区域	
	力の大きさのうち最大のもの (kN/m ²)	土石等の高さ (m)	力の大きさのうち最大のもの (kN/m ²)	土石等の高さ (m)	力の大きさのうち最大のもの (kN/m ²)	土石等の高さ (m)	力の大きさのうち最大のもの (kN/m ²)	土石等の高さ (m)
27 ～ 28	142.80	1.00	100.00	1.00	－	－	16.00	2.99
28 ～ 29	151.45	1.00	100.00	1.00	－	－	16.05	3.00
29 ～ 30	151.45	1.00	100.00	1.00	19.14	3.58	16.05	3.00
30 ～ 31	148.66	1.00	100.00	1.00	18.88	3.53	16.05	3.00
31 ～ 32	141.48	1.00	100.00	1.00	－	－	16.05	3.00
32 ～ 33	141.48	1.00	100.00	1.00	－	－	16.02	2.99
33 ～ 34	138.18	1.00	100.00	1.00	－	－	15.72	2.94
34 ～ 35	138.18	1.00	100.00	1.00	－	－	15.50	2.90
35 ～ 36	132.68	1.00	100.00	1.00	－	－	14.99	2.80
36 ～ 37	－	－	－	－	－	－	－	－
37 ～ 38	141.71	1.00	100.00	1.00	－	－	8.35	1.65
38 ～ 39	149.43	1.00	100.00	1.00	－	－	9.19	1.72
39 ～ 40	149.43	1.00	100.00	1.00	－	－	9.19	1.72
40 ～ 41	148.10	1.00	100.00	1.00	－	－	9.16	1.71