

現代と過去が交差する非日常的なユートピア

用途 : 公衆トイレ
構造 : RC 造
建築面積 : 24.5 m²
床面積 : 18 m²



バリアフリー

現代的なスタイリッシュなトイレでありながら男女トイレにも手摺を取り付けた高齢者にも配慮したデザイン

塩害対策


塩害に強い HPC コンクリートを屋根と目隠しに利用し、高窓を取り付け採光を取り入れ密閉することにより潮風の侵入を最小限に抑えメンテナンスのしやすさを実現




西側からのトイレの外観



平面計画

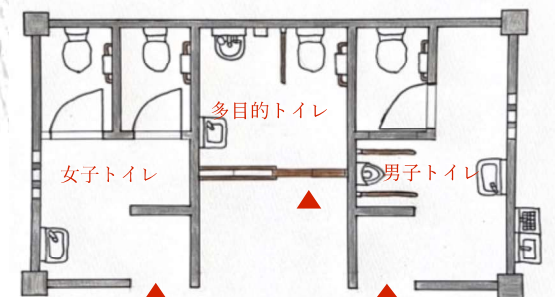

用途：休憩所
 構造：RC造
 建築面積：30㎡

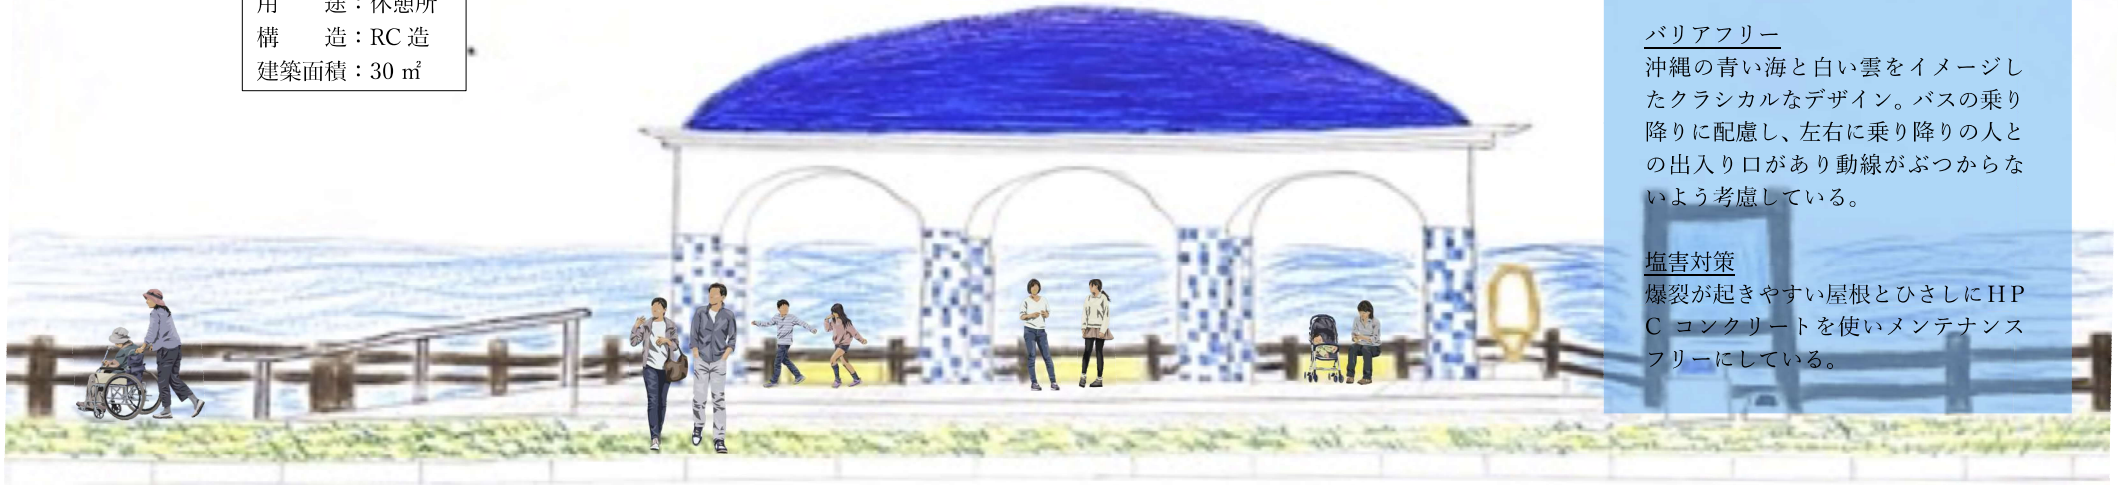


バリアフリー

沖縄の青い海と白い雲をイメージしたクラシカルなデザイン。バスの乗り降りに配慮し、左右に乗り降りの人との出入り口があり動線がぶつからないよう考慮している。

塩害対策

爆裂が起きやすい屋根とひさしにHPCコンクリートを使いメンテナンスフリーにしている。

東側からの休憩所の外観

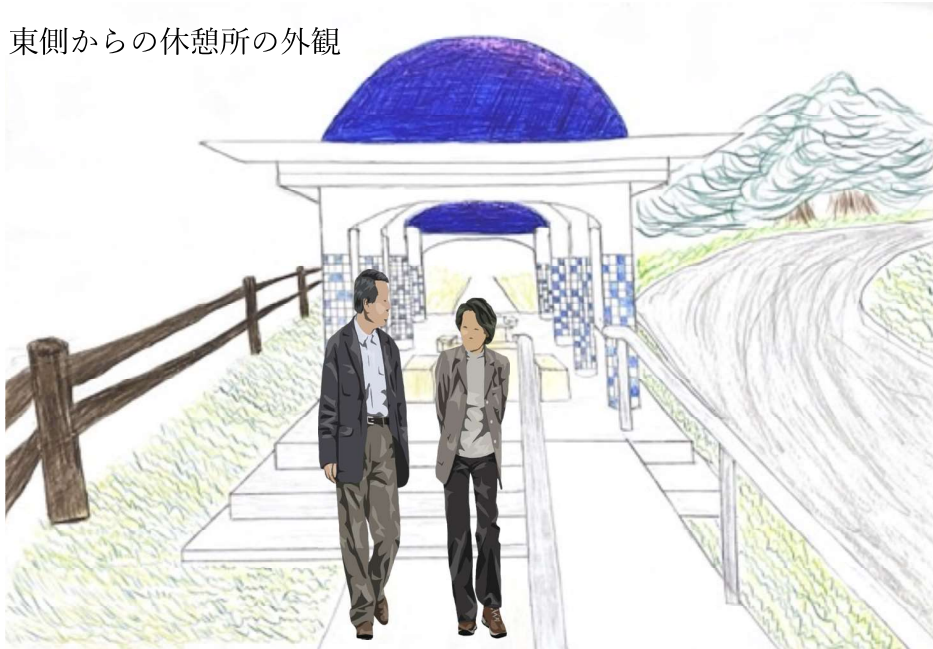

平面計画

