


西駐車場位置図

S=1/1000

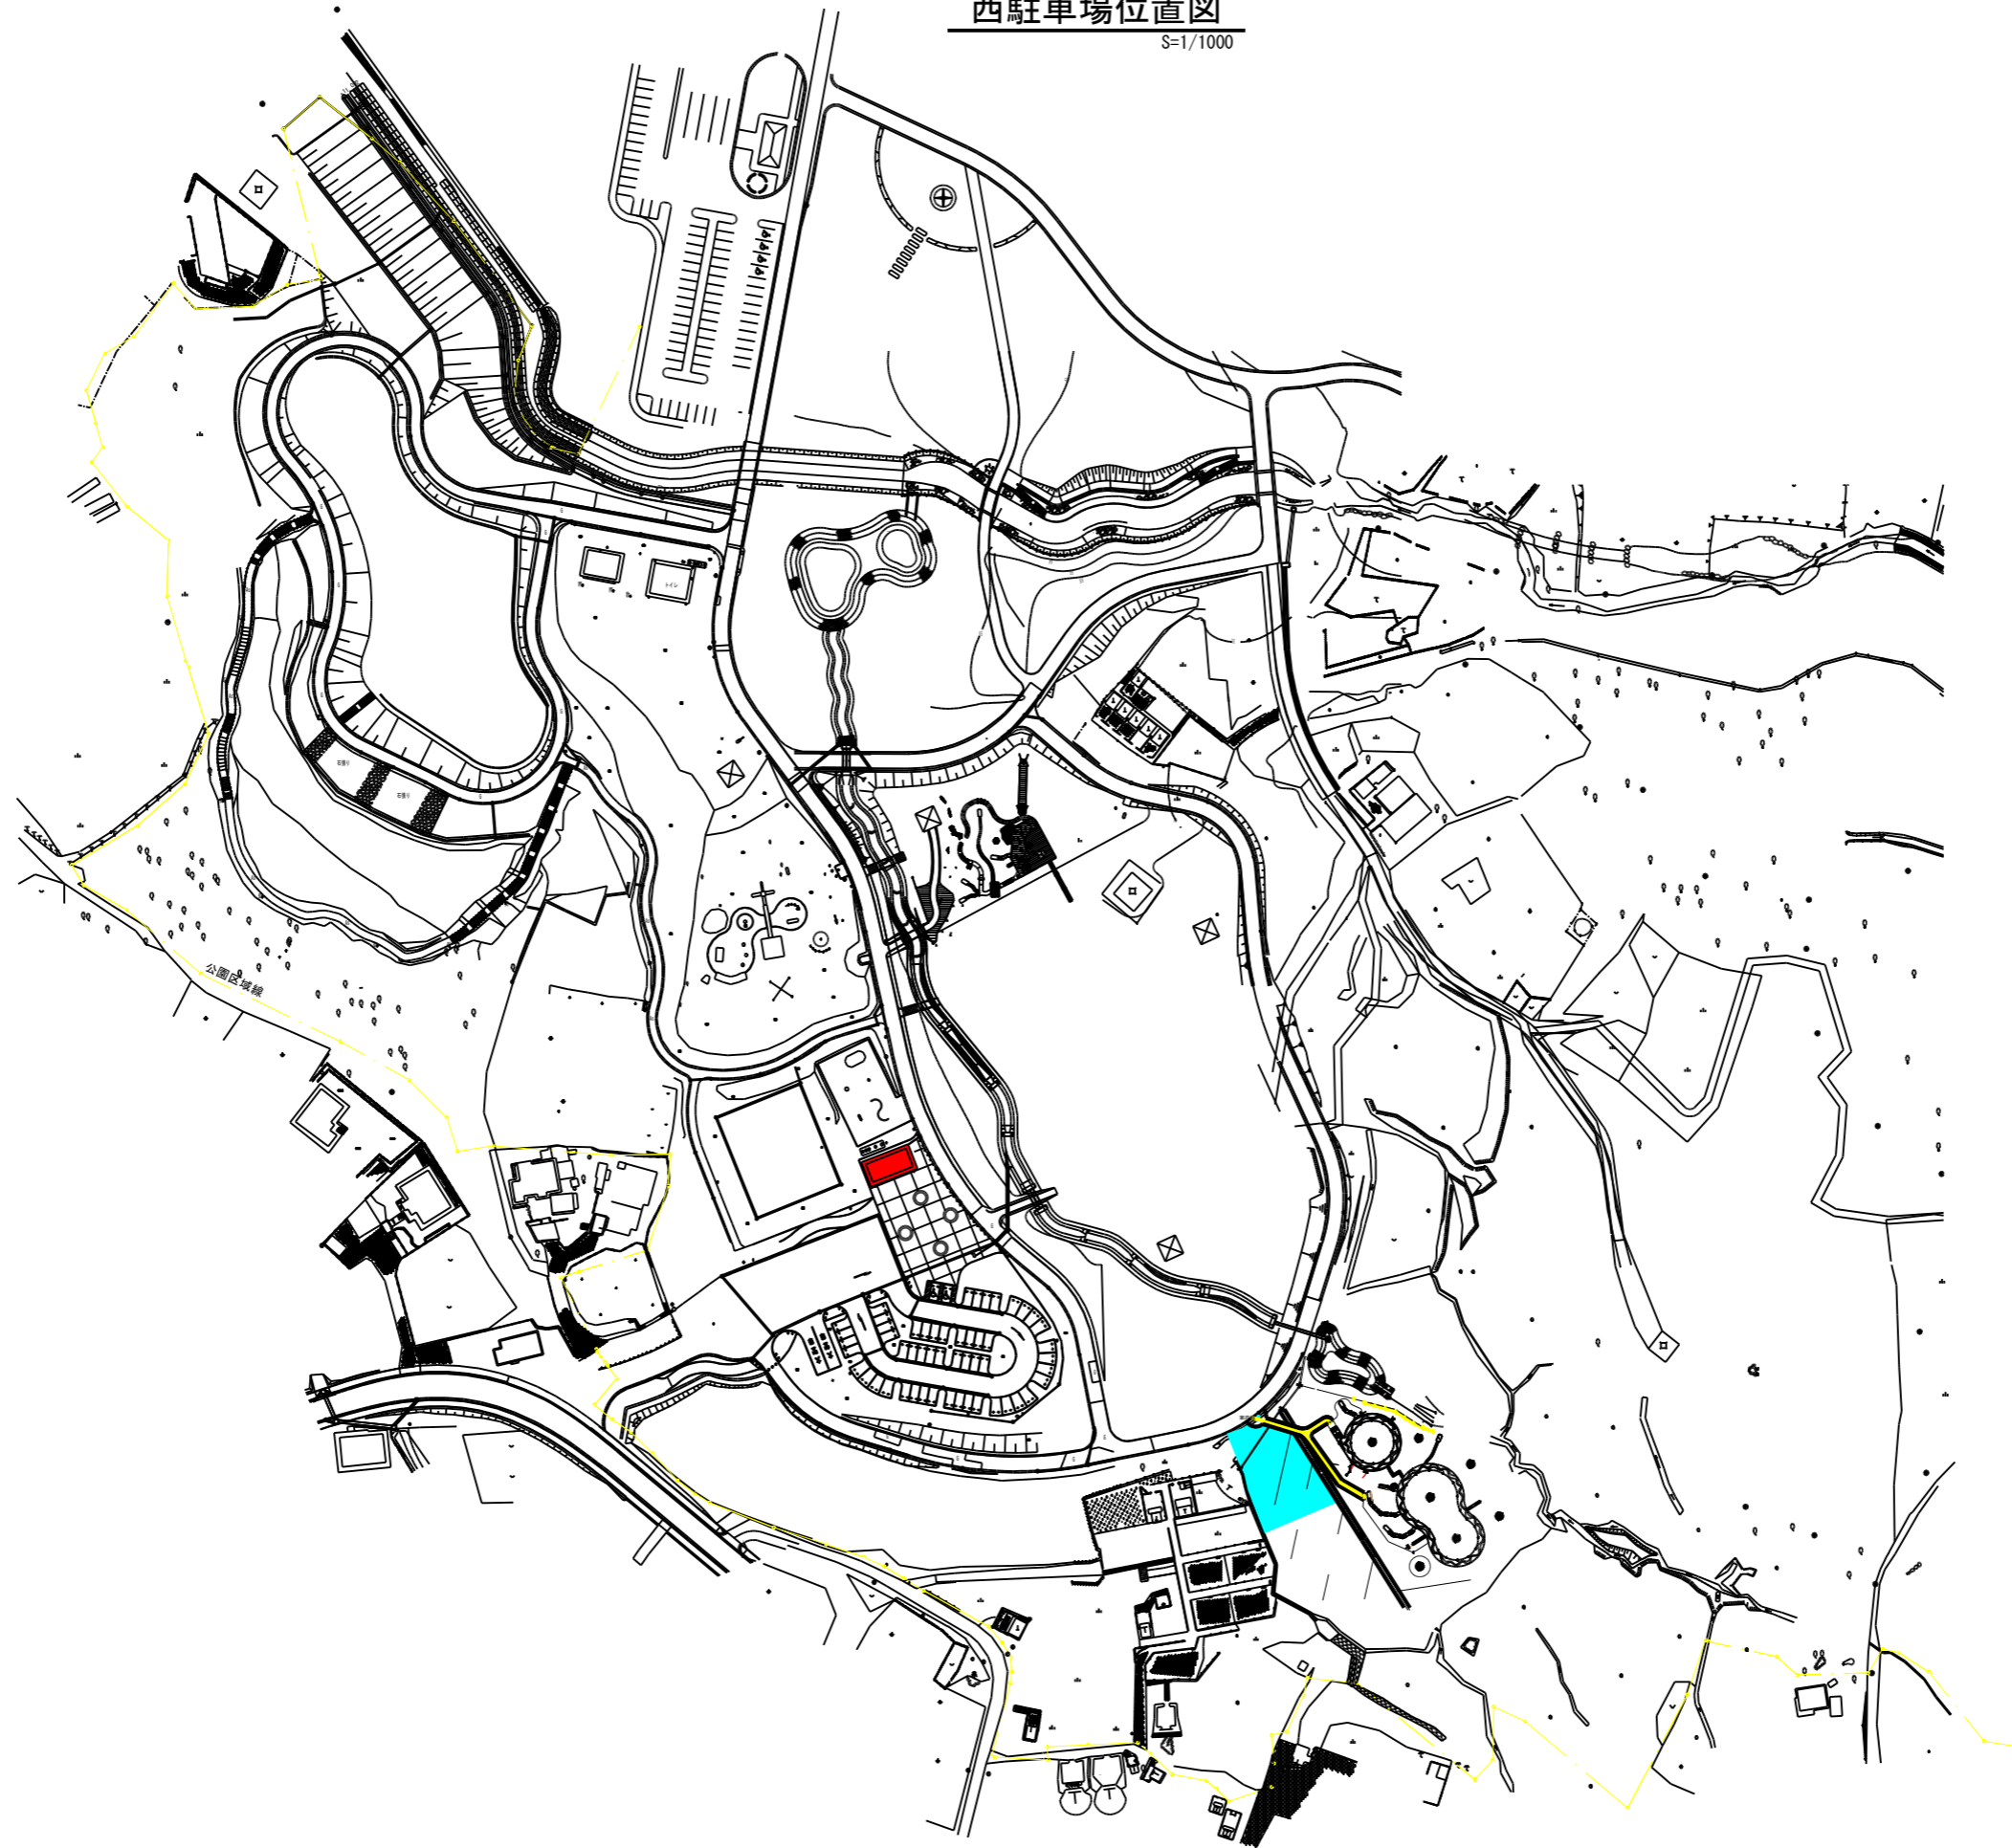

工事名	中城公園西駐車場整備工事 (H28)		
図面名	西駐車場位置図		
年月日	平成 28 年度		
縮尺	1/1000	図面番号	1 / 30
会社名			
事務所名	沖縄県土木建築部 中部土木事務所		