
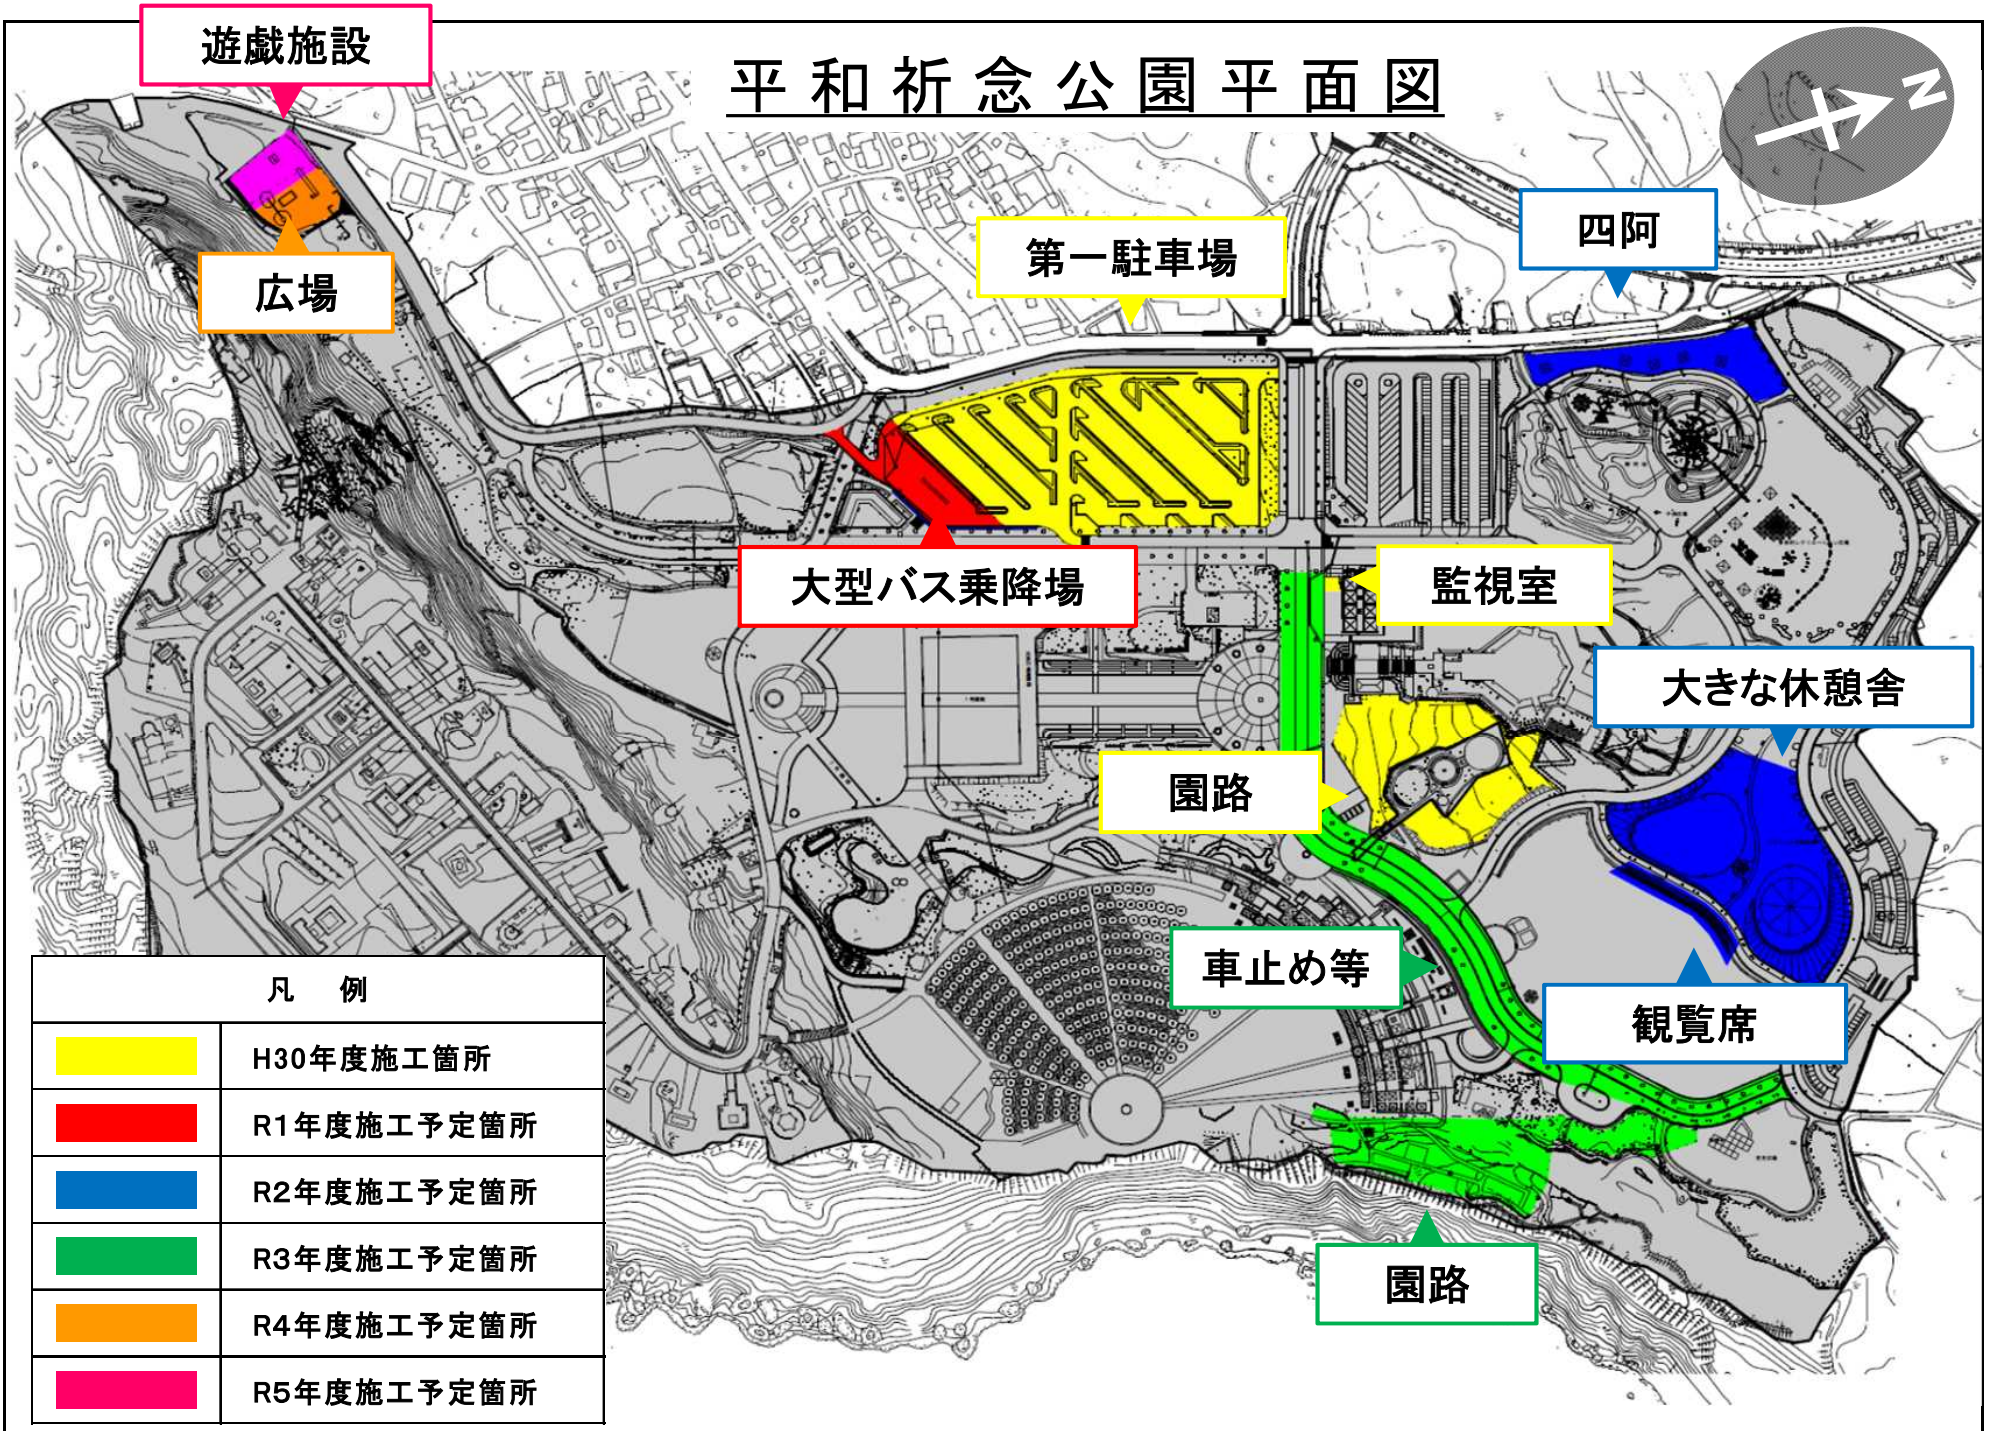


平和祈念公園平面図

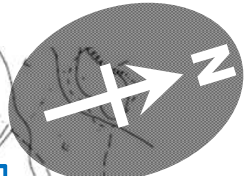

遊戯施設

広場

第一駐車場

四阿

大型バス乗降場

監視室

大きな休憩舎

園路

車止め等

観覧席

園路

凡 例

	H30年度施工箇所
	R1年度施工予定箇所
	R2年度施工予定箇所
	R3年度施工予定箇所
	R4年度施工予定箇所
	R5年度施工予定箇所