


那覇広域都市計画道路の変更  
(沖縄県決定)  
計画図1  
1・3・1号 那覇空港自動車道  
1・4・2号 南部東道路  
3・3・18号 黄金森公園線  
S=1/2,500 (A1)  
S=1/5,000 (A3)

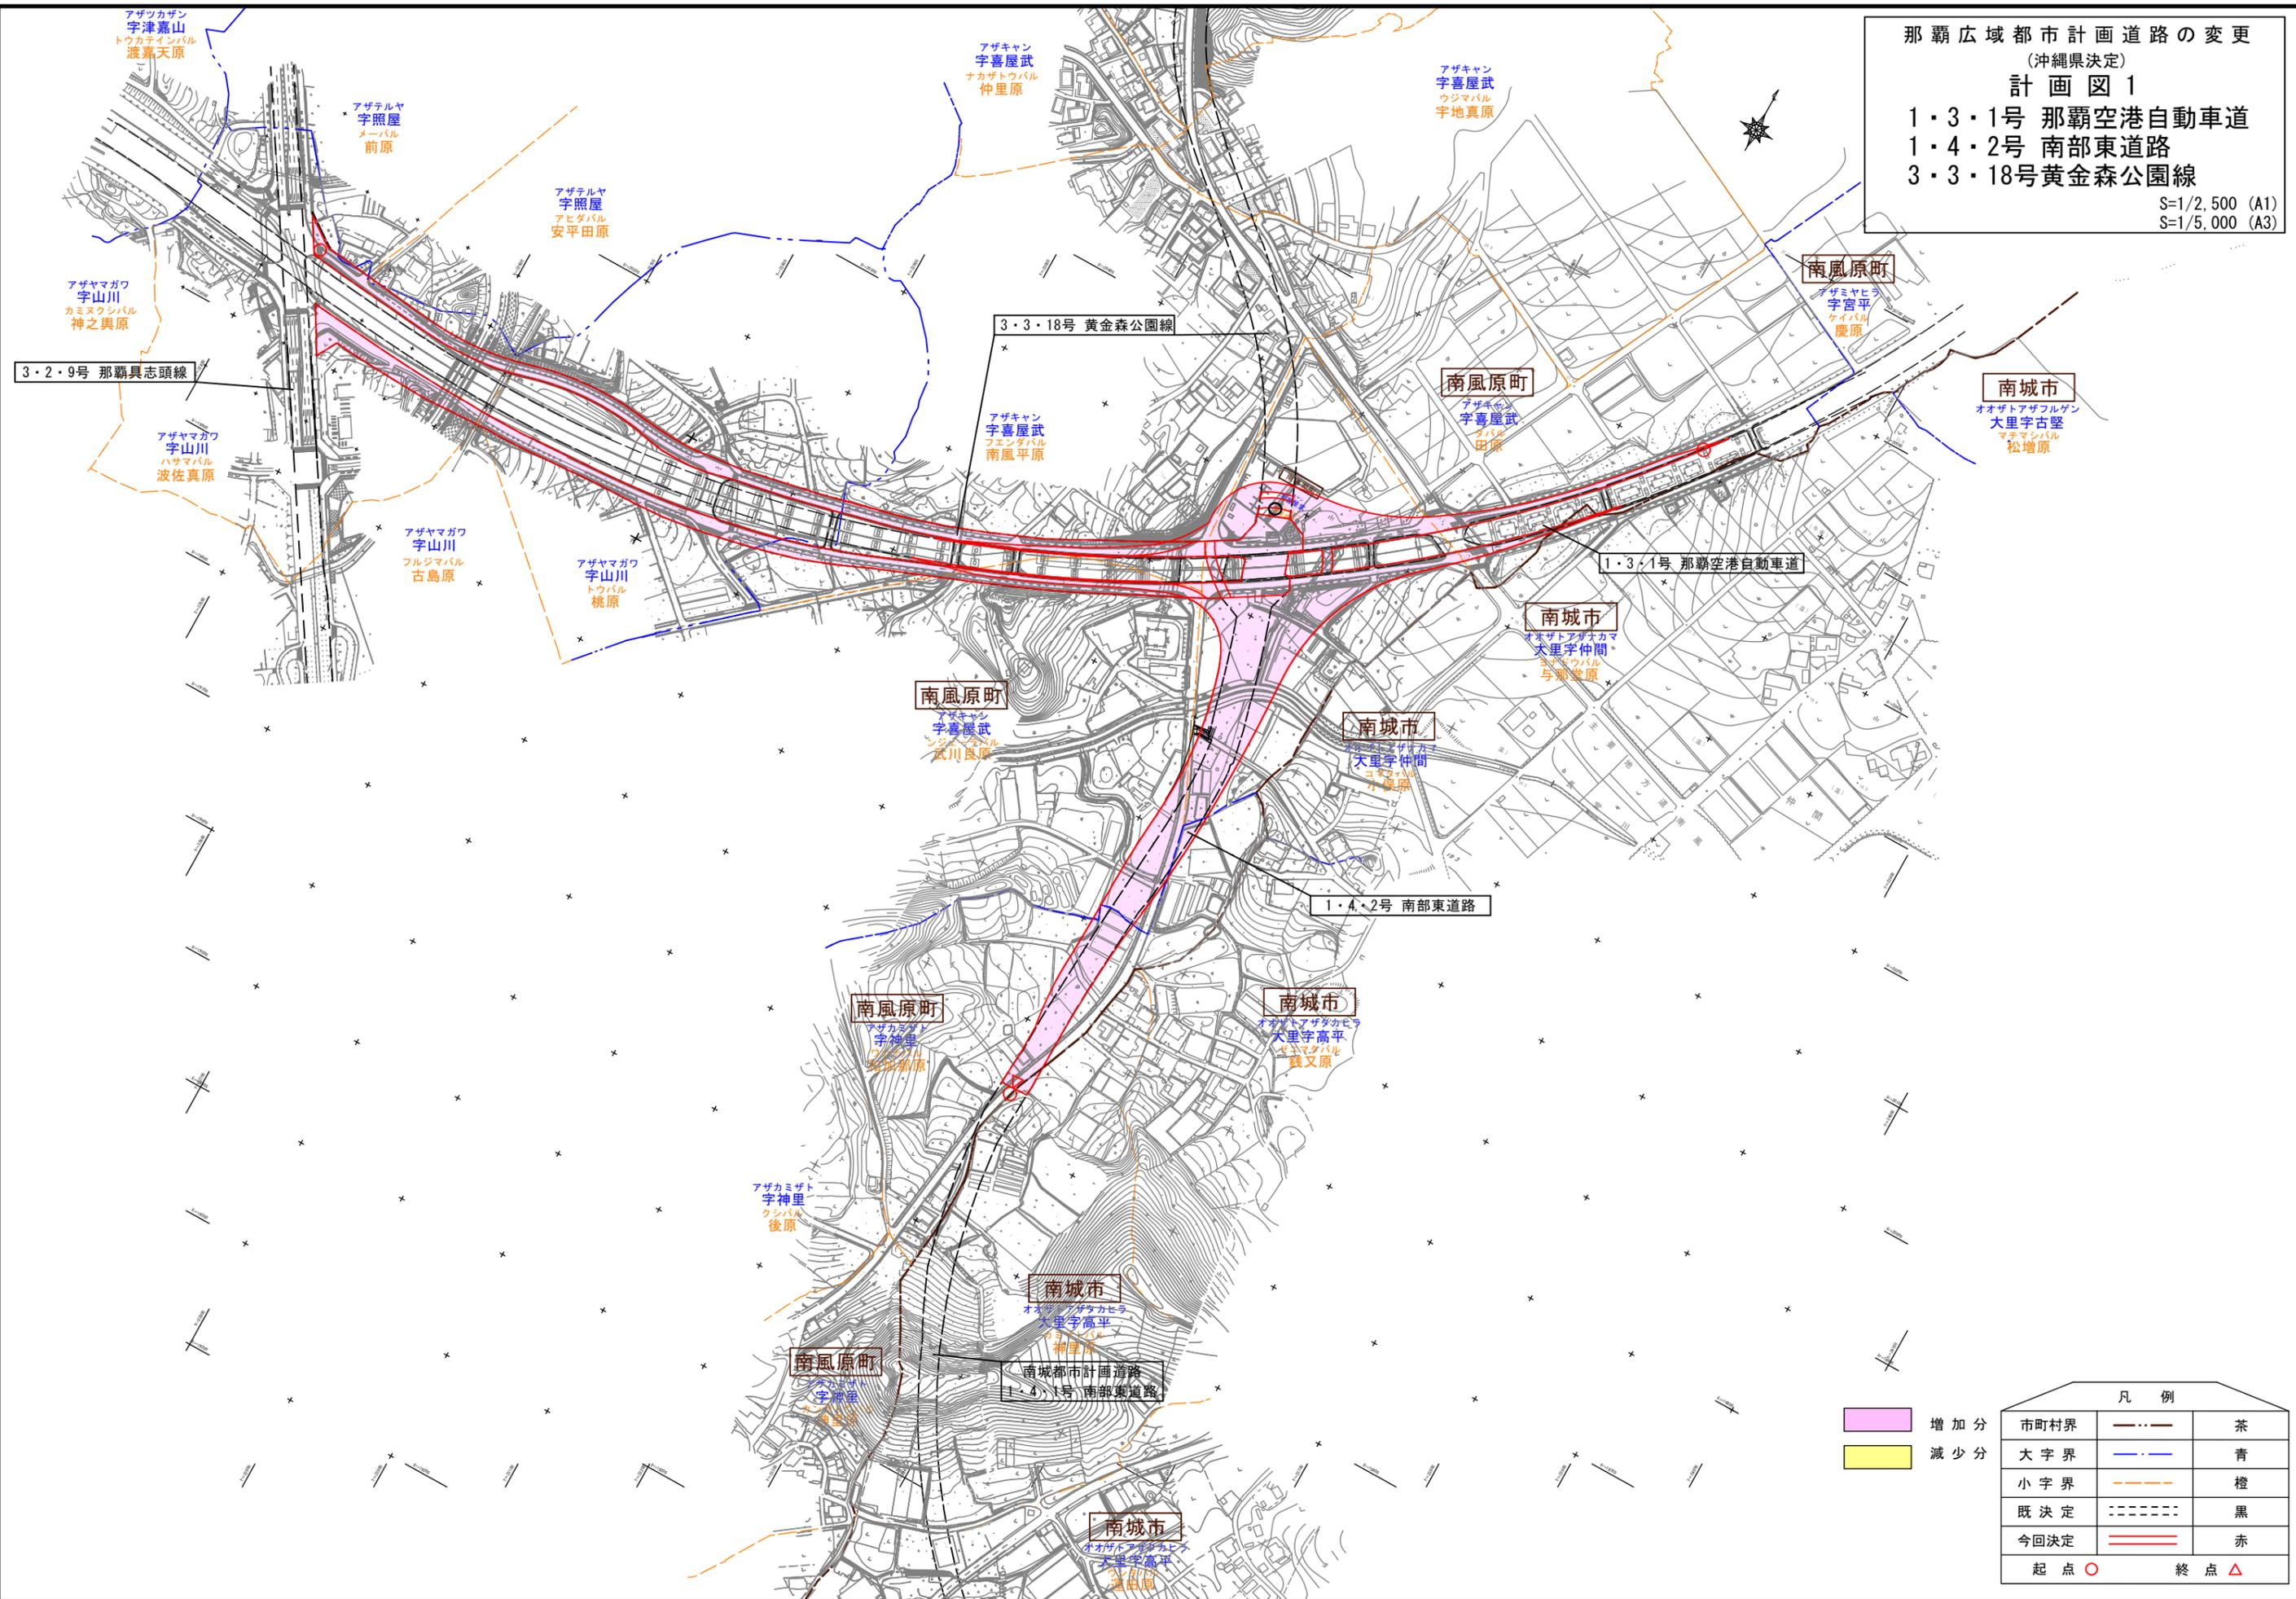

凡例		
市町村界	— · — · —	茶
大字界	— · — · —	青
小字界	— · — · —	橙
既決定	— · — · —	黒
今回決定	— · — · —	赤
起点	○	終点
△		