


土砂災害警戒区域等の指定の公示に係る図書(その1)

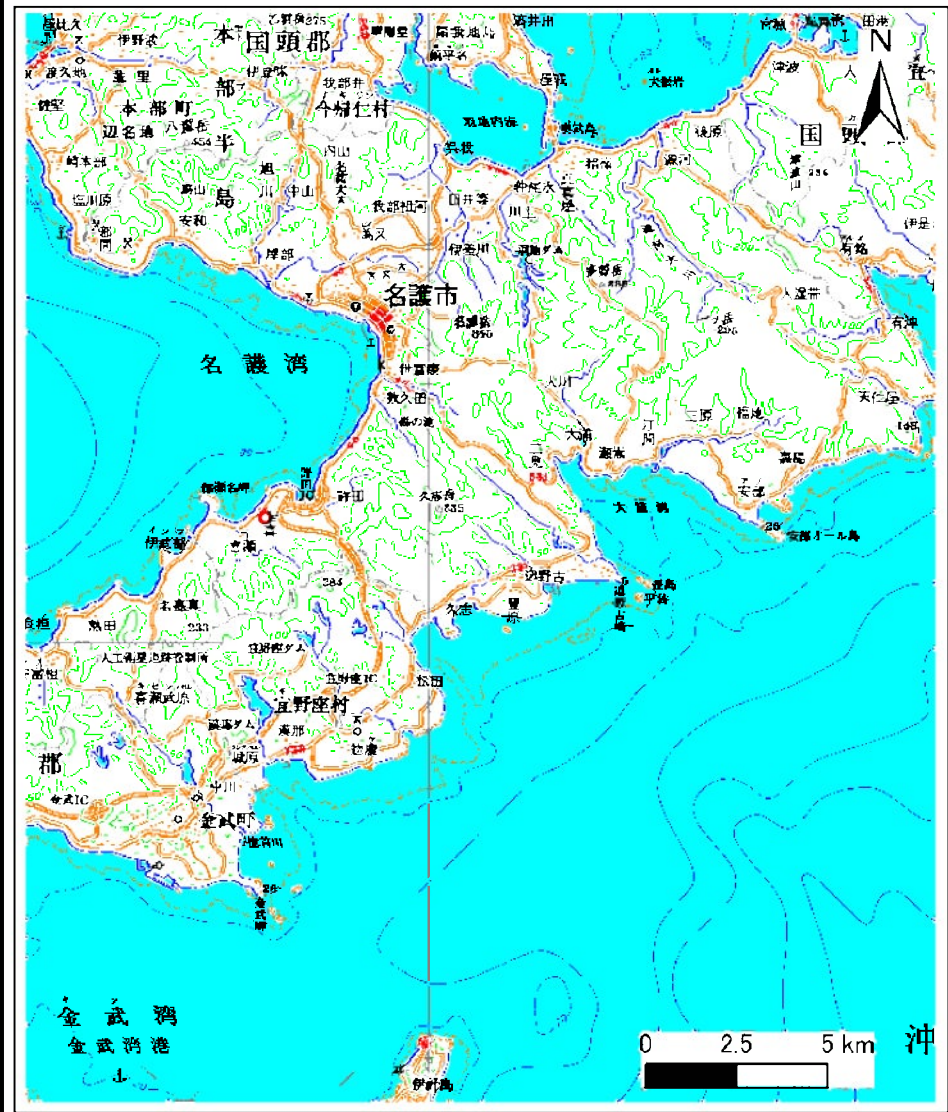

(1/200,000)





(1/25,000)

様式－1(急) 土砂災害警戒区域・土砂災害特別警戒区域 位置図	自然現象の種類	急傾斜地の崩壊
	箇所番号	I-93
	箇所名	幸喜(1)
	所在地	名護市字幸喜

この地図は、国土地理院の承認を得て、同院発行の20万分の1・2万5千分の1の地形図を複製したものである。(承認番号 平20業複、第124号)


土砂災害警戒区域等の指定の公示に係る図書(その2)

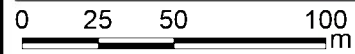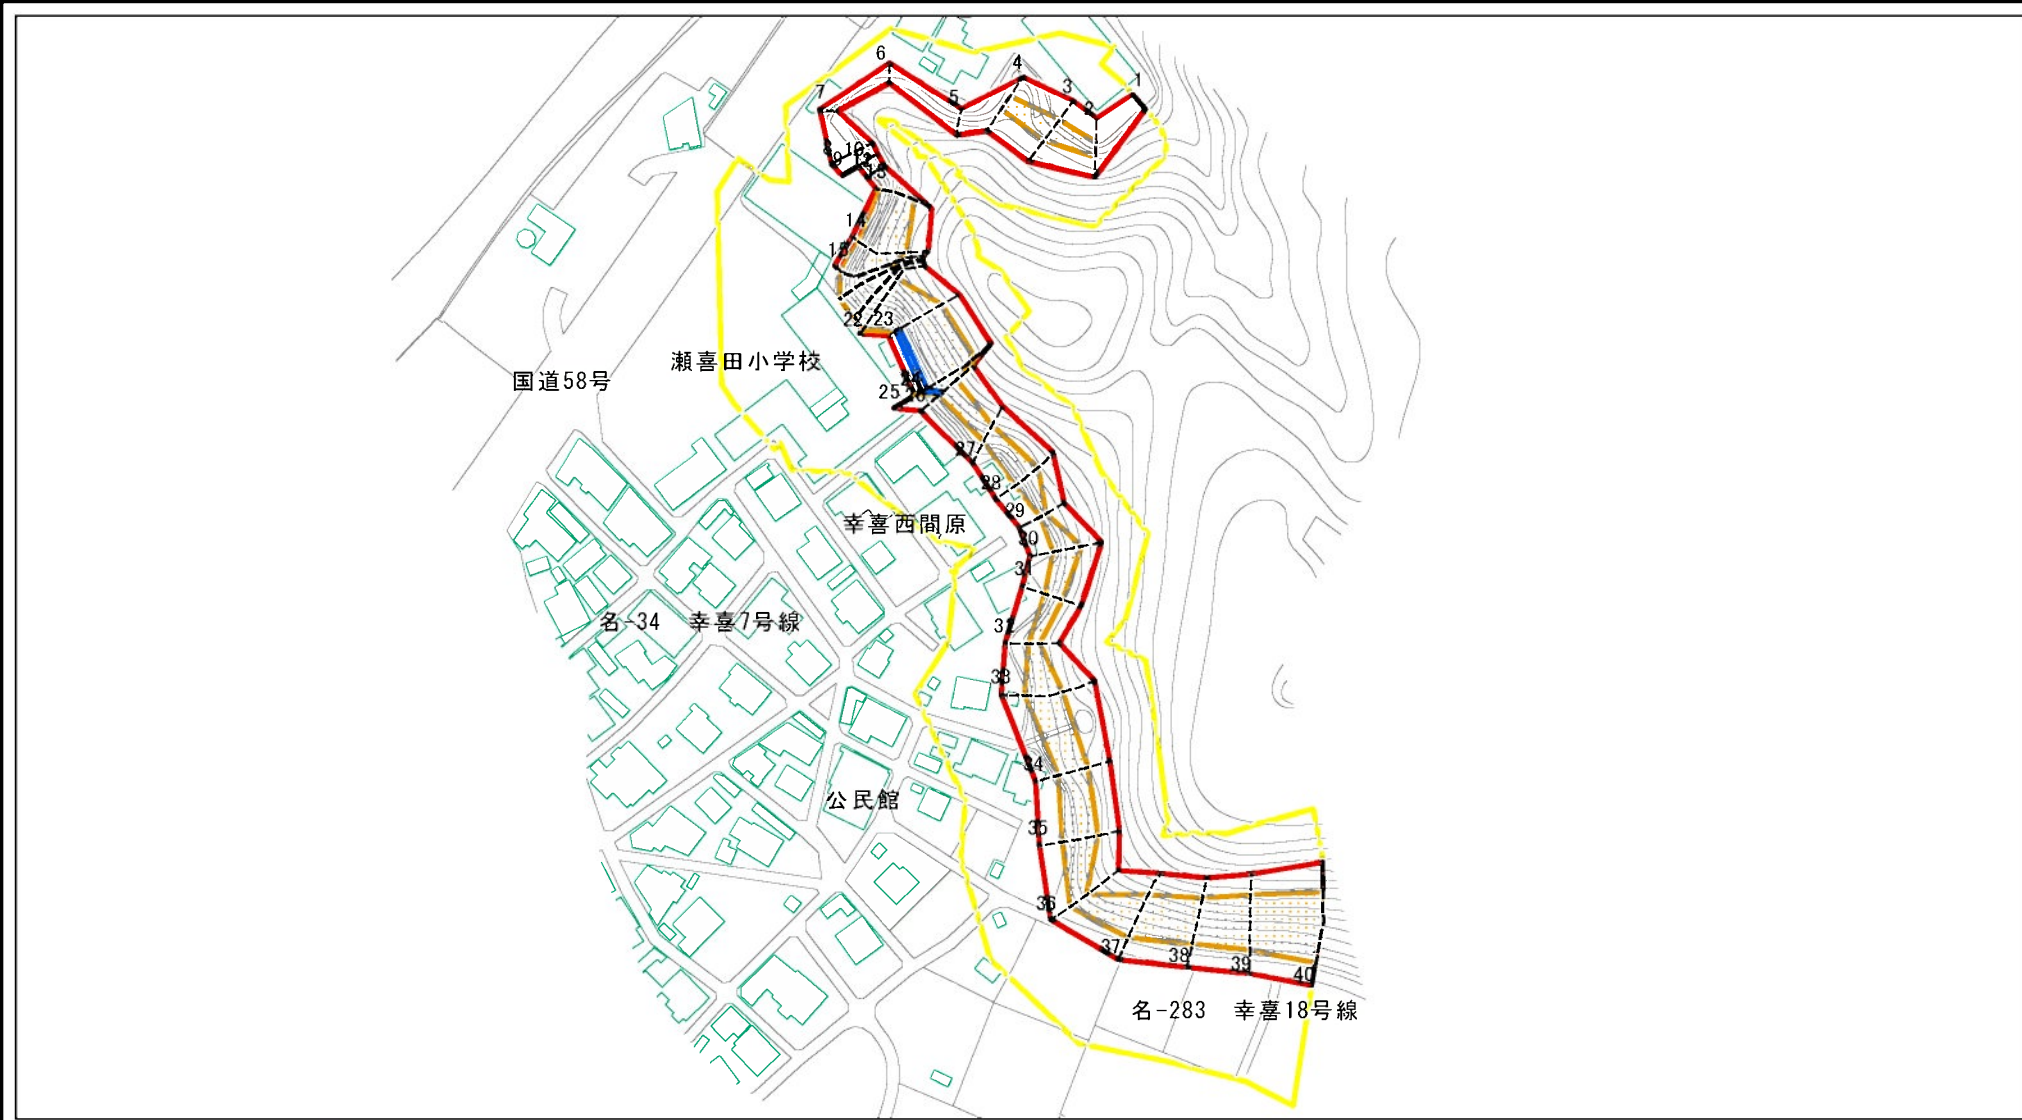

図中の数字は横断測線番号を示す

様式-2(急) 土砂災害警戒区域・土砂災害特別警戒区域 区域図(その1)	土砂災害防止法施行令第二条の基準に該当する区域		土 縮尺 1:2,500	自然現象の種類	急傾斜地の崩壊	箇所番号	I-93
	土砂災害防止法施行令第三条の基準に該当する区域			告示番号	沖縄県告示第154号	箇所名	幸喜(1)
	土石等の(移動)高さが1m以下の場合、土石等の移動による力が100kN/mを超える区域			告示年月日	令和2年3月27日	所在地	名護市字幸喜
	土石等の堆積の高さが3mを超える区域						

土砂災害警戒区域等の指定の公示に係る図書(その2)

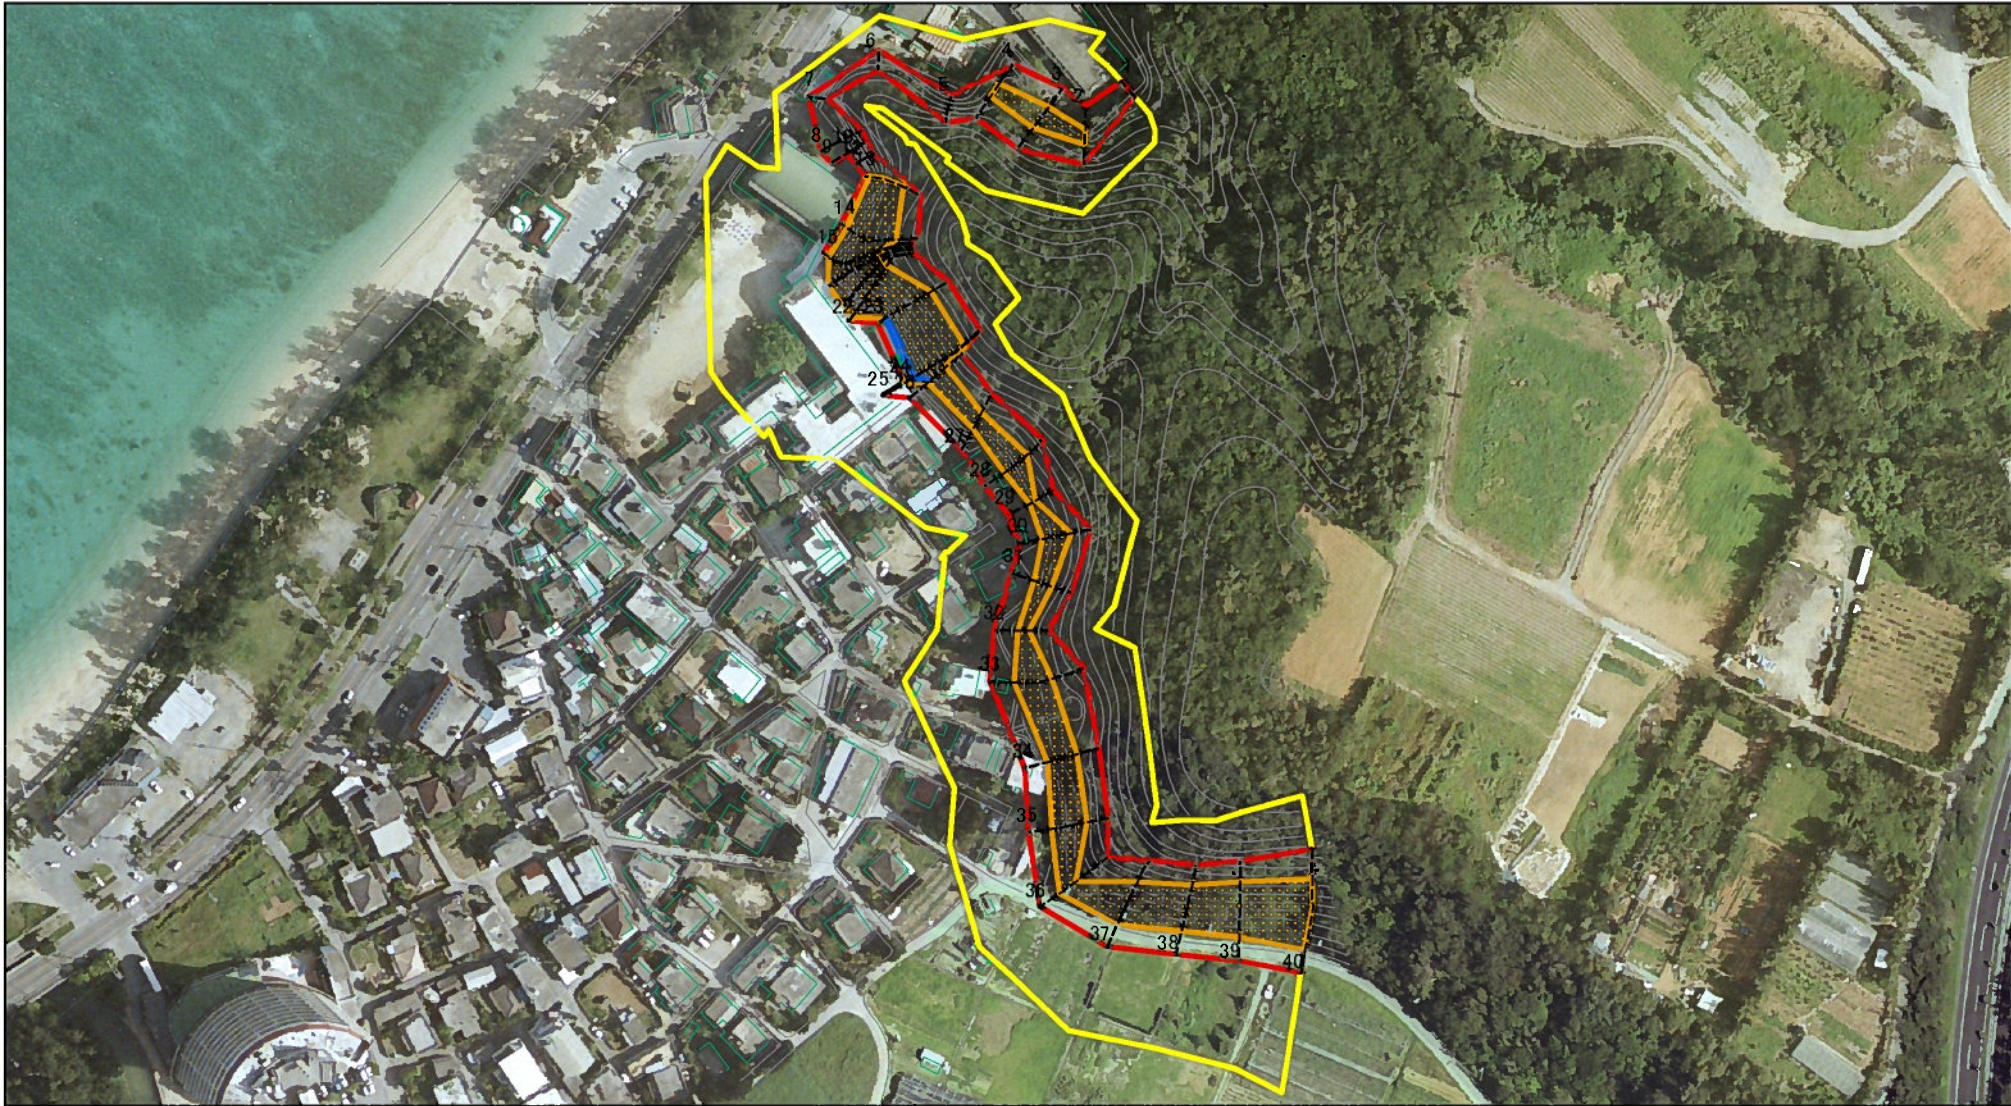

図中の数字は横断測線番号を示す

様式－2(急)

土砂災害警戒区域・土砂災害特別警戒区域
区域図(その1)

土砂災害防止法施行令第二条の基準に該当する区域

土砂災害防止法
施行令第三条の
基準に該当する
区域



土

縮尺

1:2,500

自然現象
の種類

告示番号

告示年月日

急傾斜地の崩壊

沖縄県告示第154号

令和2年3月27日

箇所番号

箇所名


所在地

I-93

幸喜(1)

名護市字幸喜


土砂災害警戒区域等の指定の公示に係る図書(その2-1)

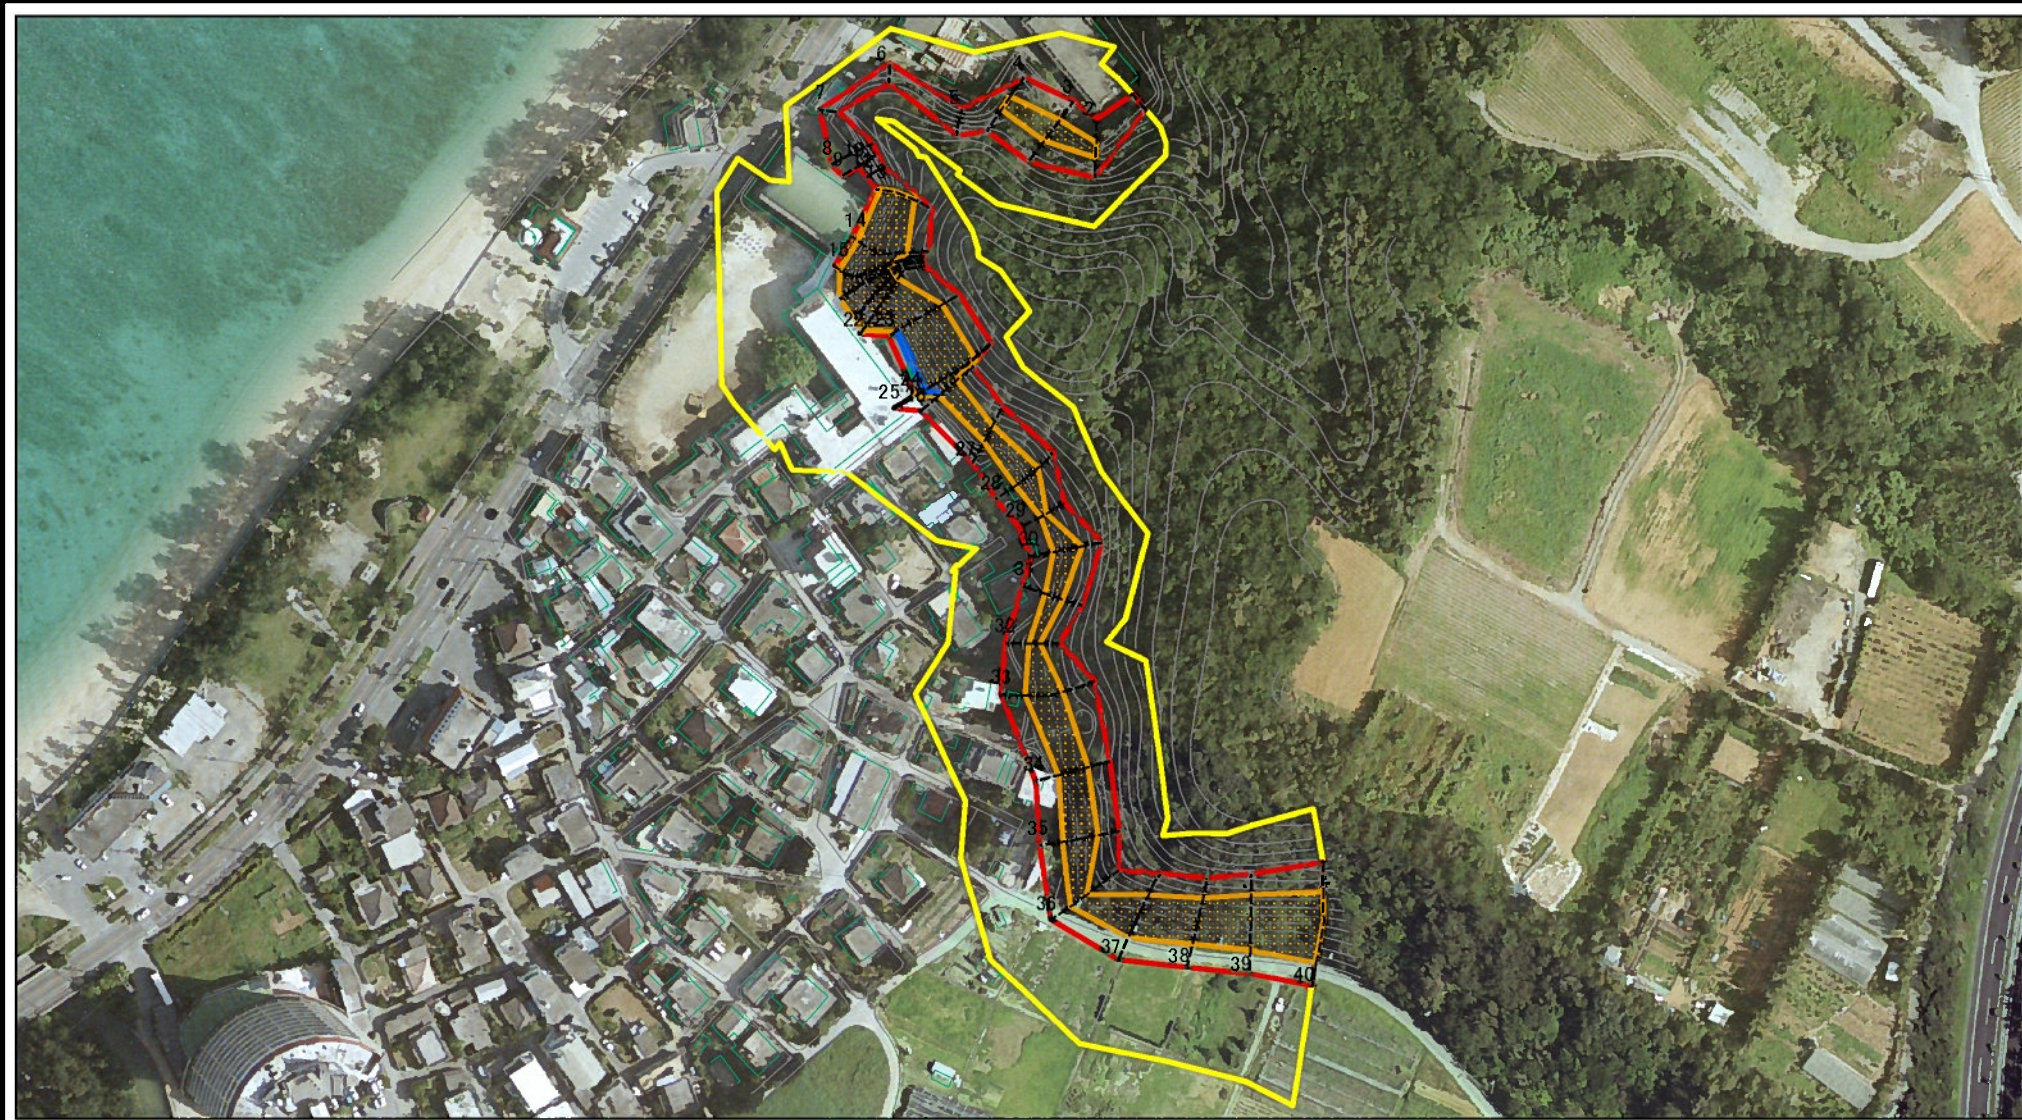

図中の数字は横断測線番号を示す

様式－2－1(急) 土砂災害警戒区域・土砂災害特別警戒区域 区域図(その2)	土砂災害防止法施行令第二条の基準に該当する区域		土 縮尺 1:2,500	自然現象の種類	急傾斜地の崩壊	箇所番号	I-93
	土砂災害防止法施行令第三条の基準に該当する区域			告示番号	沖縄県告示第154号	箇所名	幸喜(1)
	土石等の(移動)高さが1m以下の場合、土石等の移動による力が100kN/mを超える区域			告示年月日	令和2年3月27日	所在地	名護市字幸喜
	土石等の堆積の高さが3mを超える区域						

土砂災害警戒区域等の指定の公示に係る図書(その2-2)

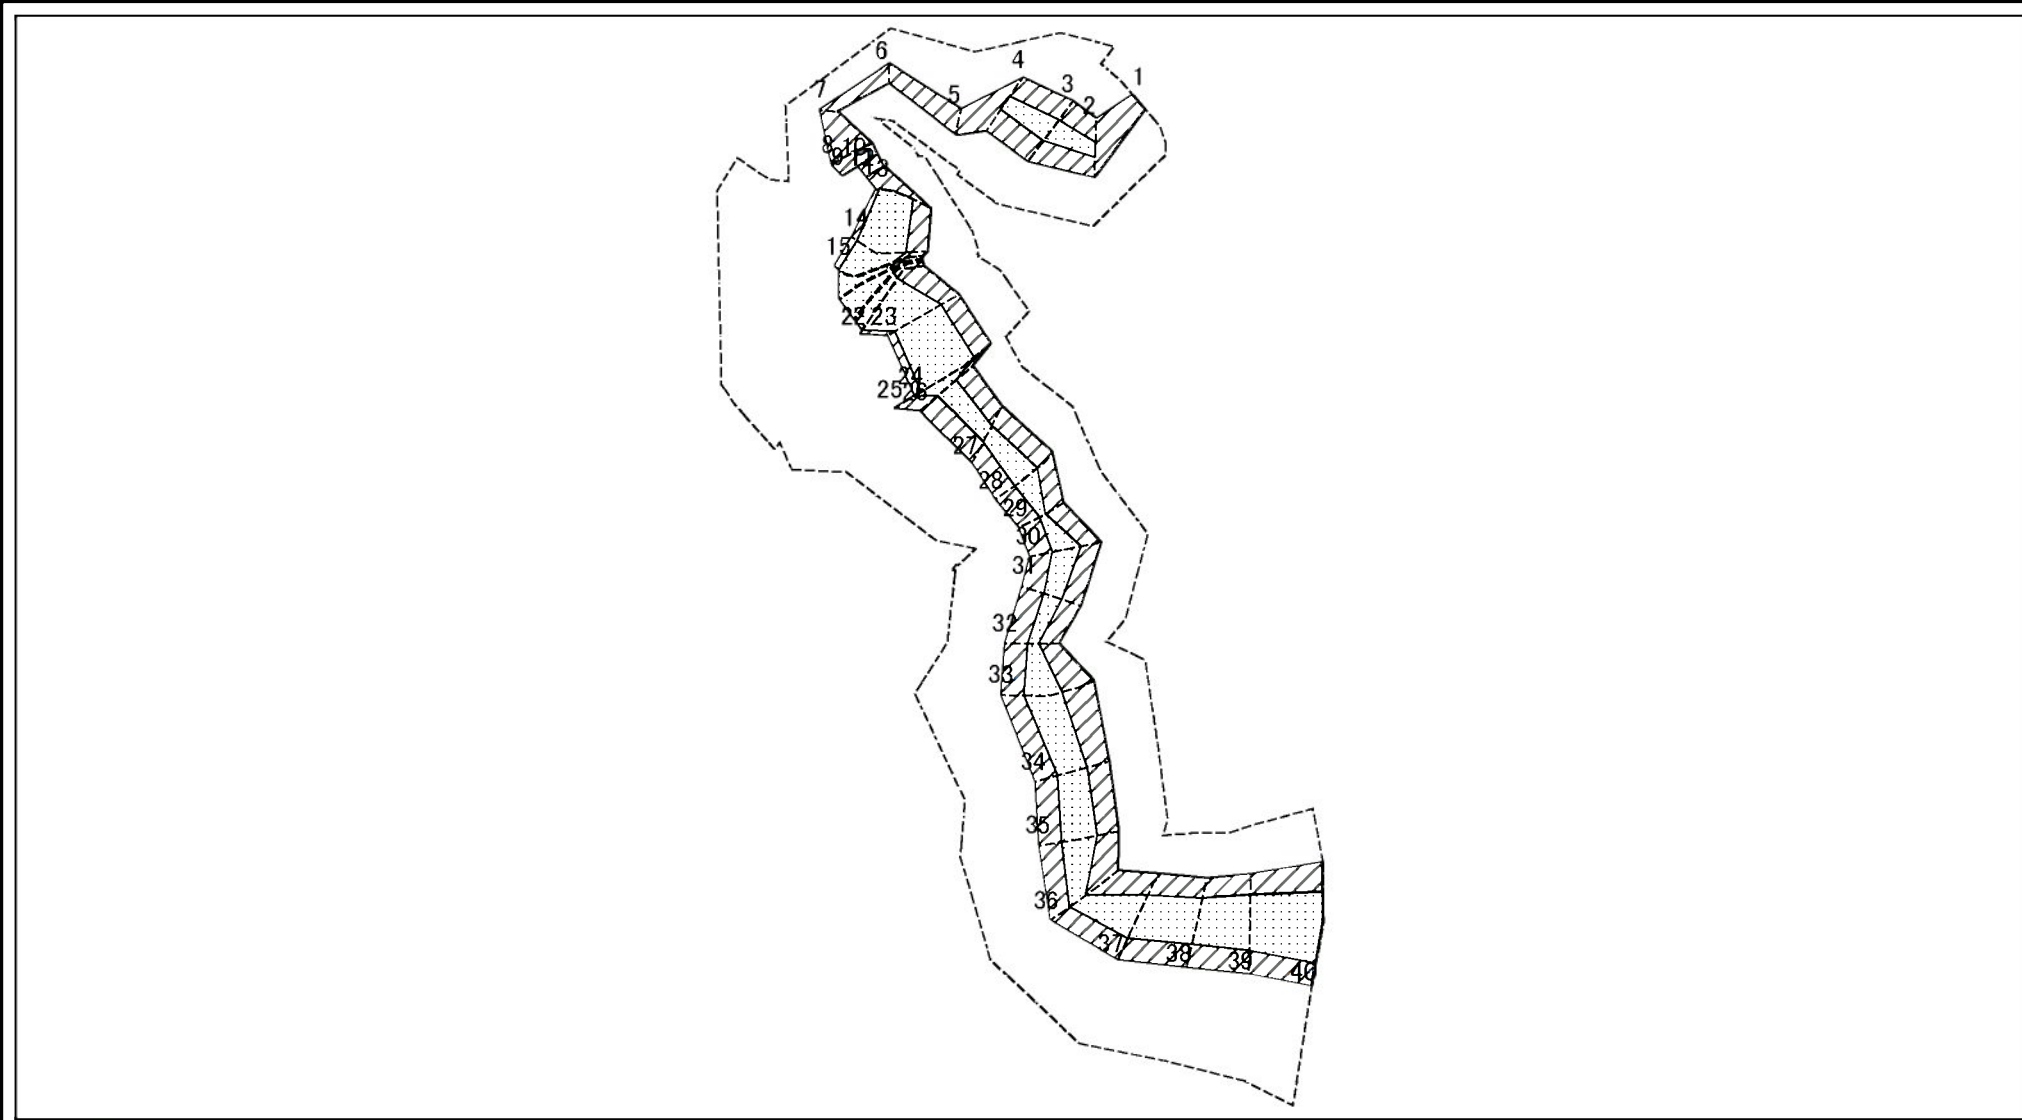


0 25 50 100
m

図中の数字は横断測線番号を示す

様式-2-2(急) 土砂災害特別警戒区域の区域区分図 (急傾斜地の崩壊に伴う土石等の移動により 建築物の地上部に作用すると想定される力)	土砂災害防止法施行令第二条の基準に該当する区域		土 縮尺 1:2,500	自然現象 の種類	急傾斜地の崩壊	箇所番号	I-93
	土砂災害防止法 施行令第三条の 基準に該当する 区域	土石等の(移動)高さが1m以下の場合、 土石等の移動による力が100kN/mを超える区域		告示番号	沖縄県告示第154号	箇所名	幸喜(1)
		それ以外の区域		告示年月日	令和2年3月27日	所在地	名護市字幸喜

土砂災害警戒区域等の指定の公示に係る図書(その2-3)

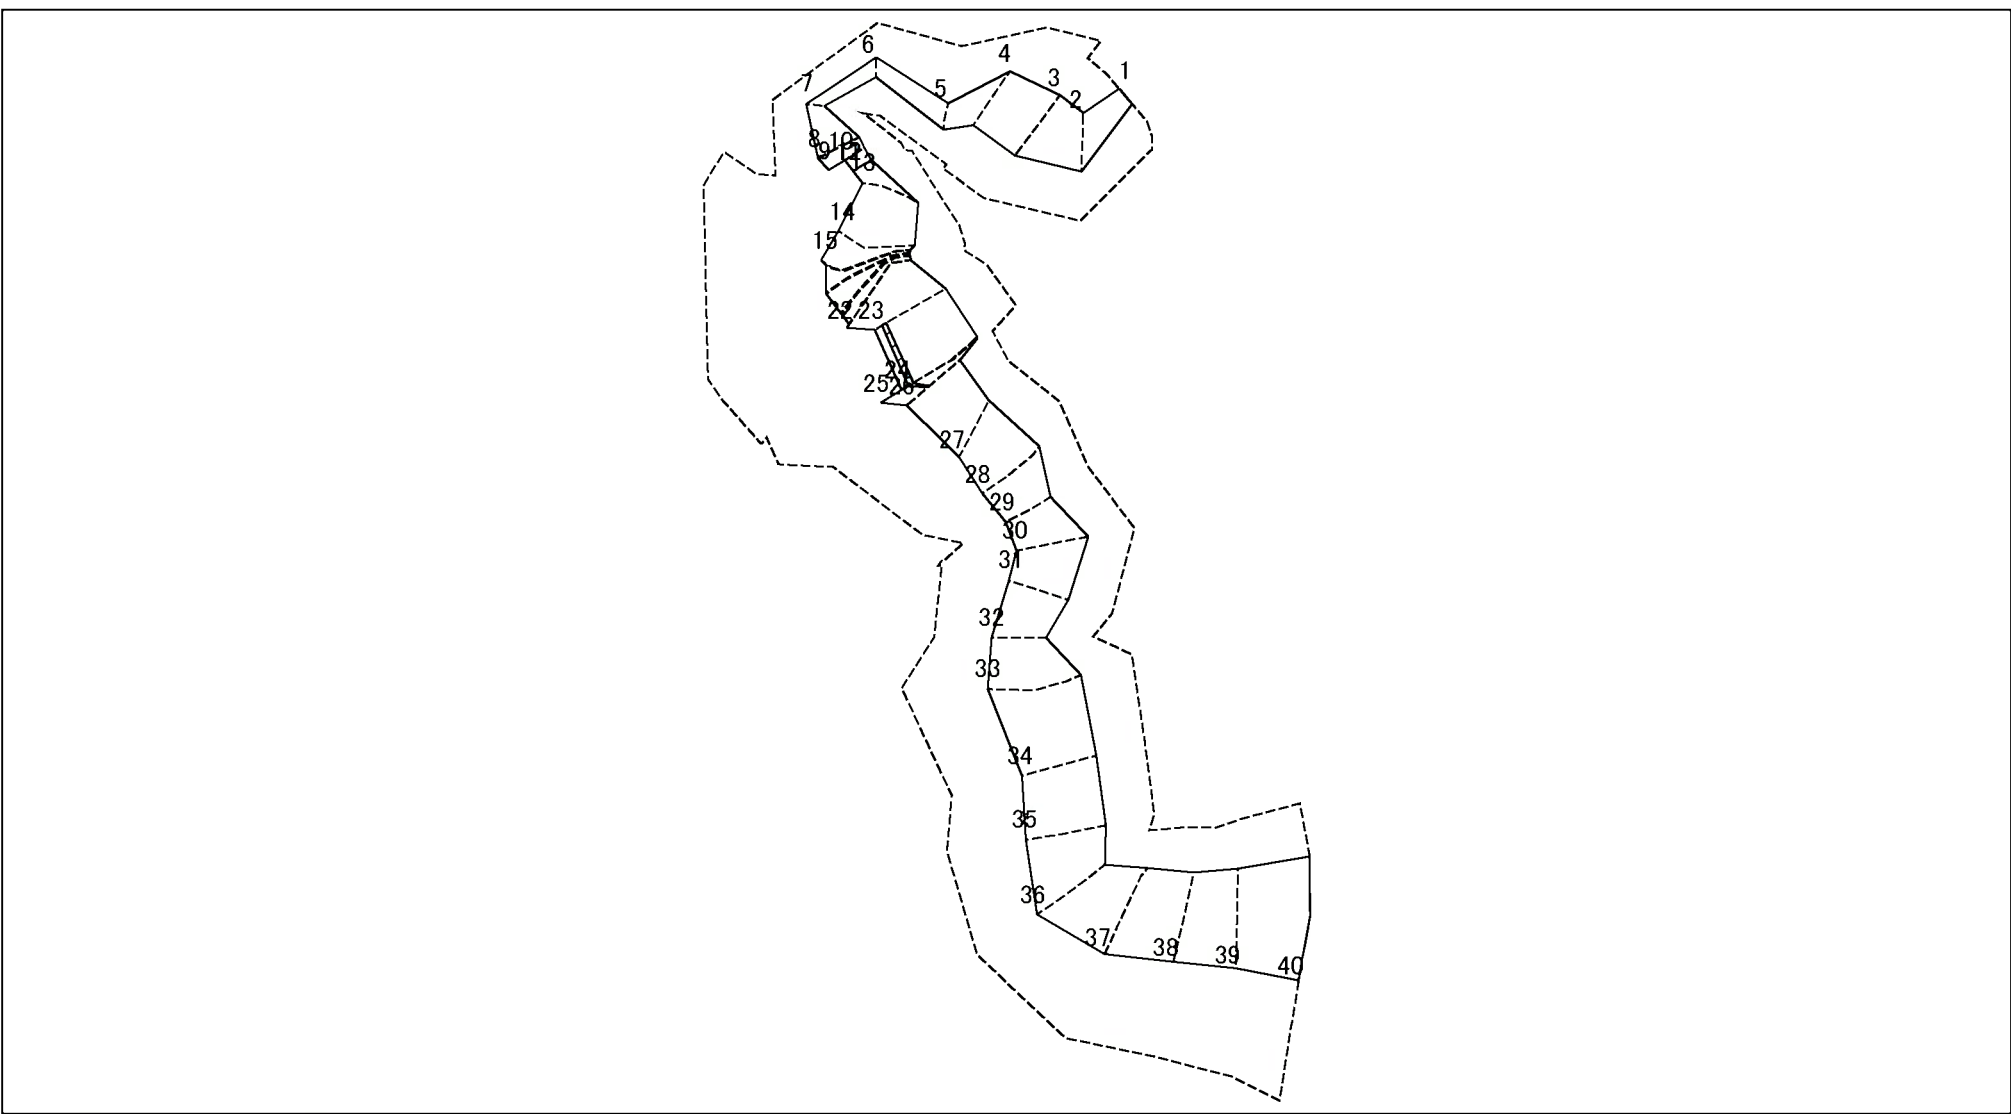

0 25 50 100
m

図中の数字は横断測線番号を示す

様式-2-3(急) 土砂災害特別警戒区域の区域区分図 (急傾斜地の崩壊に伴う土石等の堆積により 建築物の地上部に作用すると想定される力)	土砂災害防止法施行令第二条の基準に該当する区域		土 縮尺 1:2,500	自然現象の種類	急傾斜地の崩壊	箇所番号	I-93
	土砂災害防止法 施行令第三条の 基準に該当する 区域	土石等の堆積の高さが3mを超える区域		告示番号	沖縄県告示第154号	箇所名	幸喜(1)
		それ以外の区域		告示年月日	令和2年3月27日	所在地	名護市字幸喜

土砂災害警戒区域等の指定の公示に係る図書(その3)

横断測線の区間	土石等の移動により建築物の地上部に作用すると想定される力				土石等の堆積により建築物の地上部に作用すると想定される力			
	土石等の(移動)高さが1m以下の場合、土石等の移動による力が100kN/㎡を超える区域		それ以外の区域		土石等の堆積の高さが3mを超える区域		それ以外の区域	
	力の大きさのうち最大のもの (kN/㎡)	土石等の高さ (m)	力の大きさのうち最大のもの (kN/㎡)	土石等の高さ (m)	力の大きさのうち最大のもの (kN/㎡)	土石等の高さ (m)	力の大きさのうち最大のもの (kN/㎡)	土石等の高さ (m)
NO.0 ～ NO.1	－	－	66.33	1.00	－	－	8.85	1.65
NO.1 ～ NO.2	115.85	1.00	100.00	1.00	－	－	12.16	2.27
NO.2 ～ NO.3	120.60	1.00	100.00	1.00	－	－	11.97	2.24
NO.3 ～ NO.4	113.27	1.00	100.00	1.00	－	－	11.19	2.09
NO.4 ～ NO.5	－	－	60.60	1.00	16.68	3.12	16.05	3.00
NO.5 ～ NO.6	－	－	56.19	1.00	－	－	12.16	2.27
NO.6 ～ NO.7	－	－	53.85	1.00	－	－	12.28	2.29
NO.7 ～ NO.8	103.27	1.00	100.00	1.00	－	－	12.95	2.42
NO.8 ～ NO.9	－	－	96.06	1.00	－	－	13.73	2.56
NO.9 ～ NO.10	－	－	95.72	1.00	－	－	13.76	2.57
NO.10 ～ NO.11	－	－	86.86	1.00	－	－	14.55	2.72
NO.11 ～ NO.12	－	－	86.92	1.00	－	－	14.57	2.72
NO.12 ～ NO.13	139.78	1.00	100.00	1.00	－	－	13.57	2.54
NO.13 ～ NO.14	144.08	1.00	100.00	1.00	－	－	14.53	2.71
NO.14 ～ NO.15	134.09	1.00	100.00	1.00	－	－	13.47	2.52
NO.15 ～ NO.16	133.42	1.00	100.00	1.00	－	－	13.43	2.51
NO.16 ～ NO.17	129.68	1.00	100.00	1.00	－	－	13.18	2.46
NO.17 ～ NO.18	130.29	1.00	100.00	1.00	－	－	13.22	2.47
NO.18 ～ NO.19	130.87	1.00	100.00	1.00	－	－	13.24	2.47
NO.19 ～ NO.20	131.32	1.00	100.00	1.00	－	－	13.27	2.48
NO.20 ～ NO.21	130.85	1.00	100.00	1.00	－	－	13.23	2.47
NO.21 ～ NO.22	131.37	1.00	100.00	1.00	－	－	13.26	2.48
NO.22 ～ NO.23	149.24	1.00	100.00	1.00	17.08	3.19	16.05	3.00
NO.23 ～ NO.24	147.68	1.00	100.00	1.00	16.14	3.02	16.05	3.00
NO.24 ～ NO.25	147.58	1.00	100.00	1.00	16.14	3.02	16.05	3.00
NO.25 ～ NO.26	125.04	1.00	100.00	1.00	17.15	3.20	16.05	3.00

横断測線の区間	土石等の移動により建築物の地上部に作用すると想定される力				土石等の堆積により建築物の地上部に作用すると想定される力			
	土石等の(移動)高さが1m以下の場合、土石等の移動による力が100kN/㎡を超える区域		それ以外の区域		土石等の堆積の高さが3mを超える区域		それ以外の区域	
	力の大きさのうち最大のもの (kN/㎡)	土石等の高さ (m)	力の大きさのうち最大のもの (kN/㎡)	土石等の高さ (m)	力の大きさのうち最大のもの (kN/㎡)	土石等の高さ (m)	力の大きさのうち最大のもの (kN/㎡)	土石等の高さ (m)
NO.26 ～ NO.27	120.48	1.00	100.00	1.00	－	－	14.77	2.76
NO.27 ～ NO.28	126.72	1.00	100.00	1.00	－	－	12.59	2.35
NO.28 ～ NO.29	107.68	1.00	100.00	1.00	－	－	12.05	2.25
NO.29 ～ NO.30	130.03	1.00	100.00	1.00	－	－	13.44	2.51
NO.30 ～ NO.31	121.11	1.00	100.00	1.00	－	－	13.80	2.58
NO.31 ～ NO.32	113.15	1.00	－	－	－	－	12.72	2.38
NO.32 ～ NO.33	121.00	1.00	－	－	－	－	11.38	2.13
NO.33 ～ NO.34	126.51	1.00	－	－	－	－	12.40	2.32
NO.34 ～ NO.35	130.58	1.00	－	－	－	－	12.50	2.34
NO.35 ～ NO.36	110.25	1.00	－	－	－	－	11.10	2.07
NO.36 ～ NO.37	132.14	1.00	－	－	－	－	13.85	2.59
NO.37 ～ NO.38	139.26	1.00	－	－	－	－	14.83	2.77
NO.38 ～ NO.39	143.21	1.00	－	－	－	－	14.78	2.76
NO.39 ～ NO.40	134.35	1.00	－	－	－	－	13.41	2.51
～								
～								
