


全体平面図

都市計画道路 3・3・3号 真地久茂地線 L=3,970m

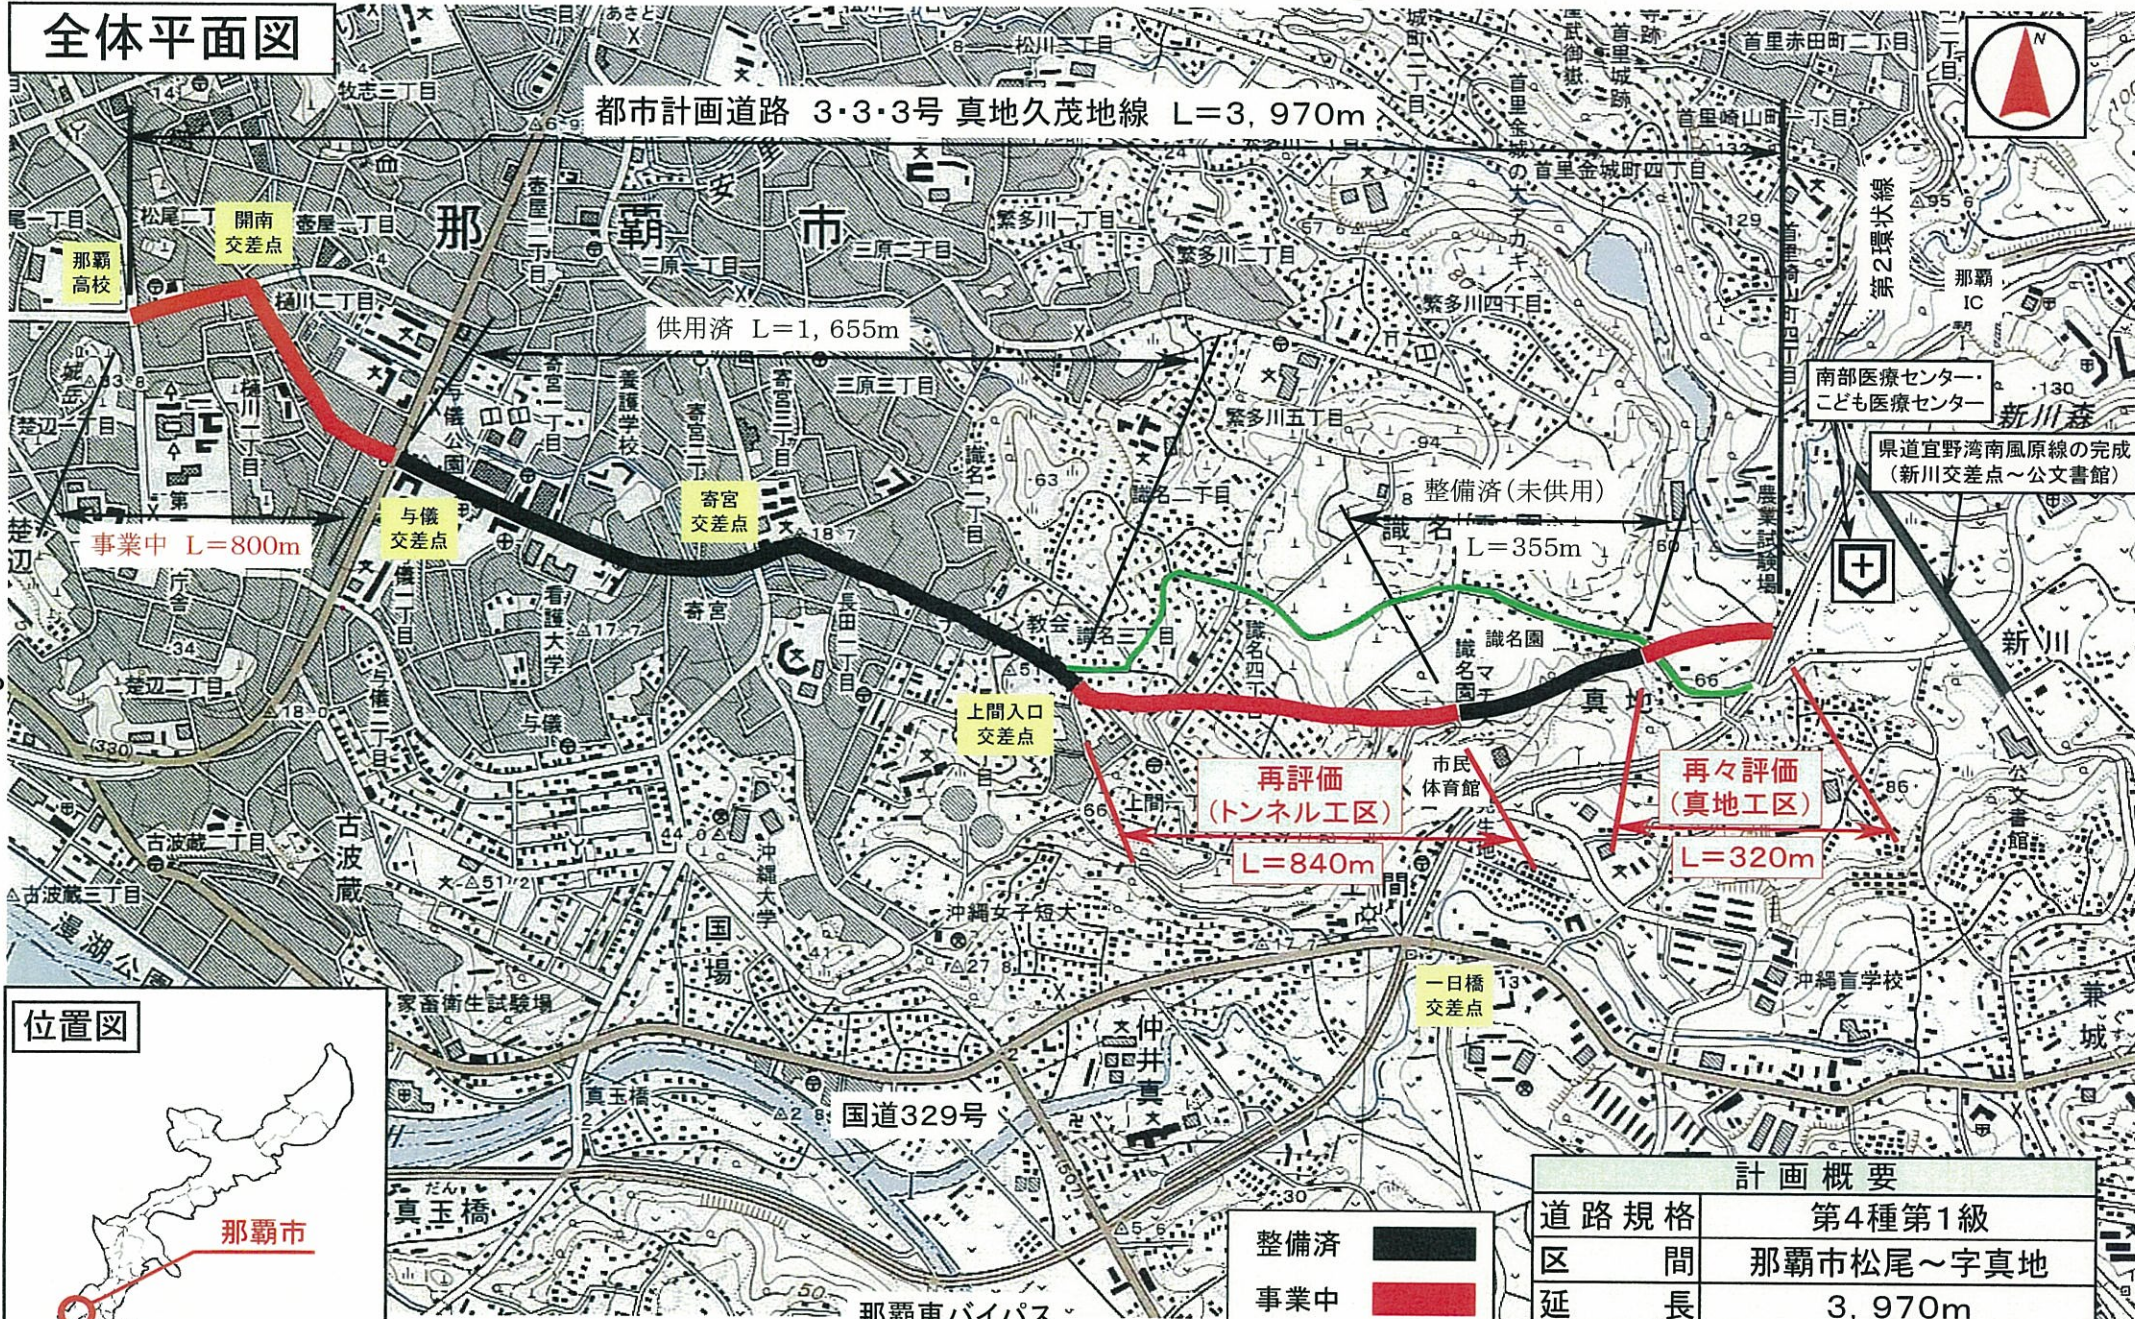

事業中 L=800m

供用済 L=1,655m

整備済(未供用)

識名 L=355m

再評価
(トンネル工区)
L=840m

再々評価
(真地工区)
L=320m

位置図



計画概要	
道路規格	第4種第1級
区間	那覇市松尾～字真地
延長	3,970m
設計速度	50km/h
車線数	4車線

整備済	黒色
事業中	赤色
現道	緑色