


# 全体平面図

都市計画道路 3・3・3号 真地久茂地線 L=3,970m



## 位置図

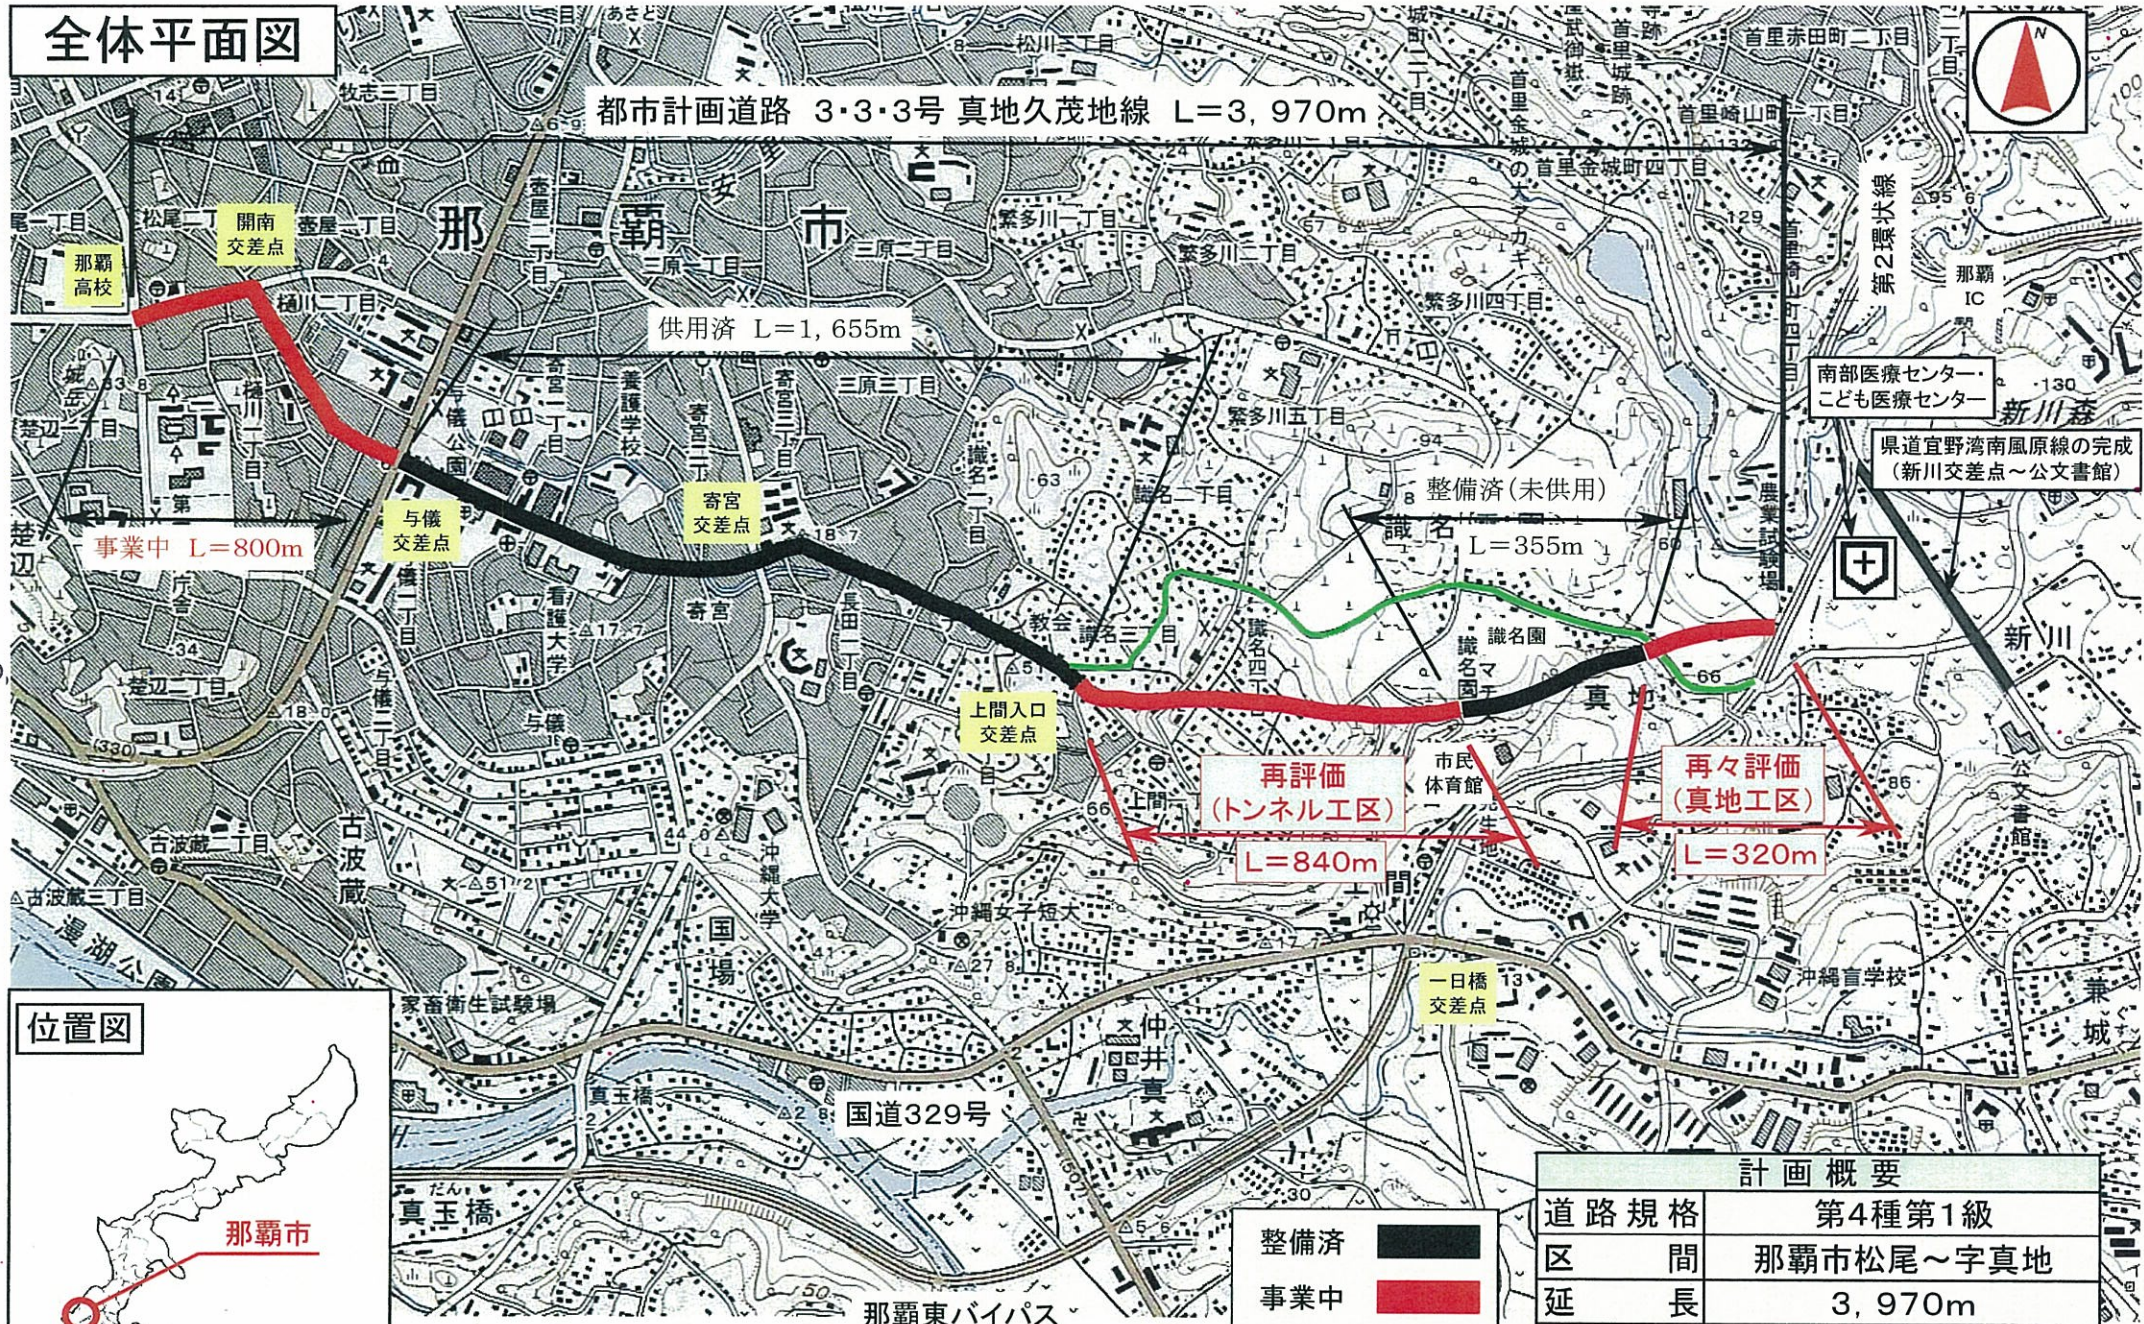

整備済	■
事業中	■
現道	■

計画概要	
道路規格	第4種第1級
区間	那覇市松尾～字真地
延長	3,970m
設計速度	50km/h
車線数	4車線