


# 事業区間平面図

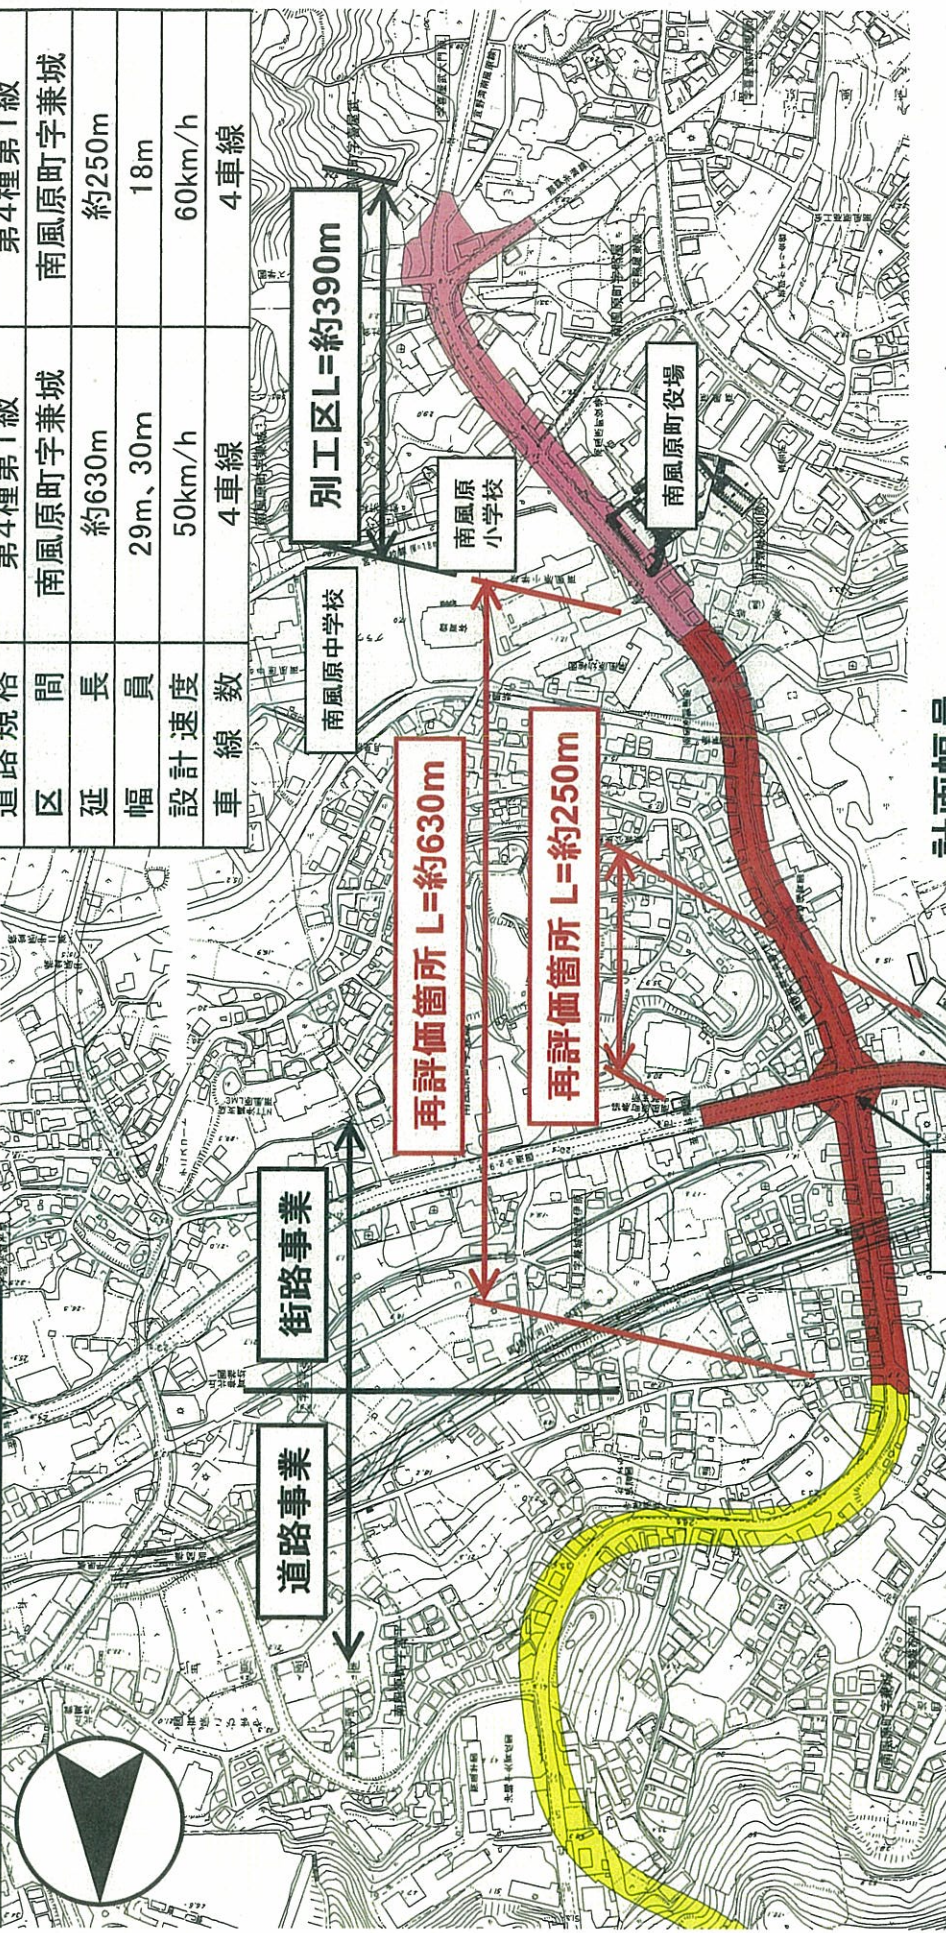

## 事業概要


南風原中央線	国道329号
第4種第1級	第4種第1級
南風原町字兼城	南風原町字兼城
区延	約630m
幅員	29m、30m
設計速度	60km/h
車線数	4車線

別工区 L=約390m

再評価箇所 L=約630m

再評価箇所 L=約250m

## 計画幅員

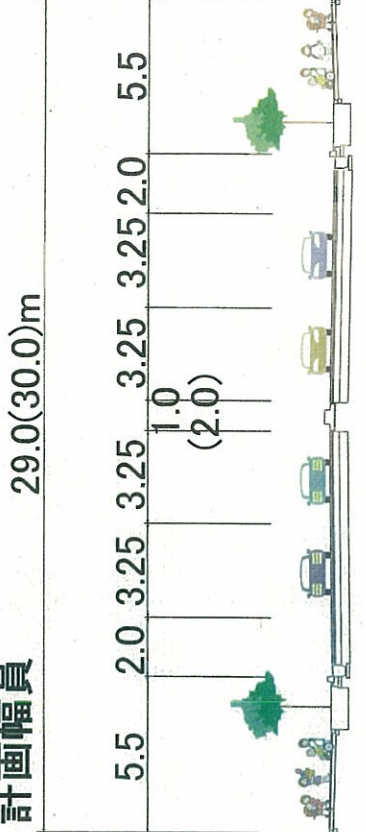

道路事業

街路事業

兼城  
交差点

現況幅員 11.7m

